
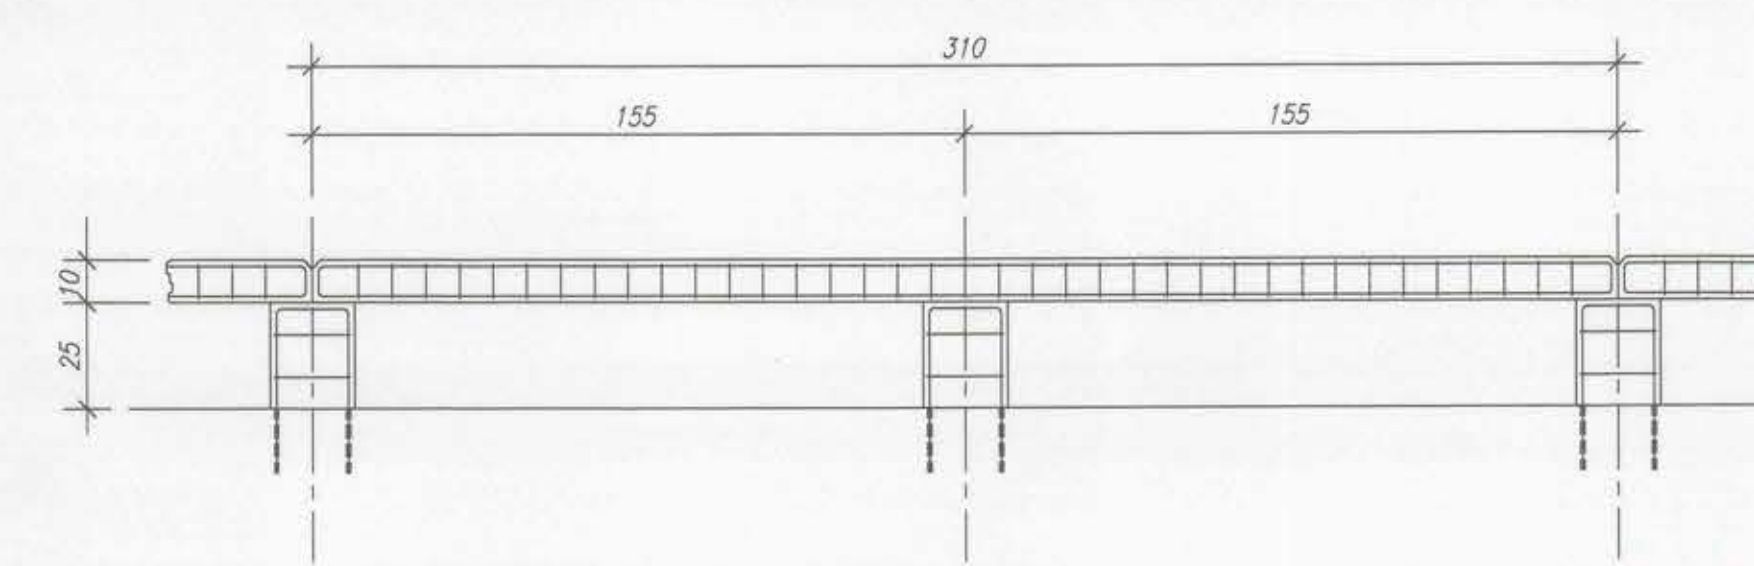
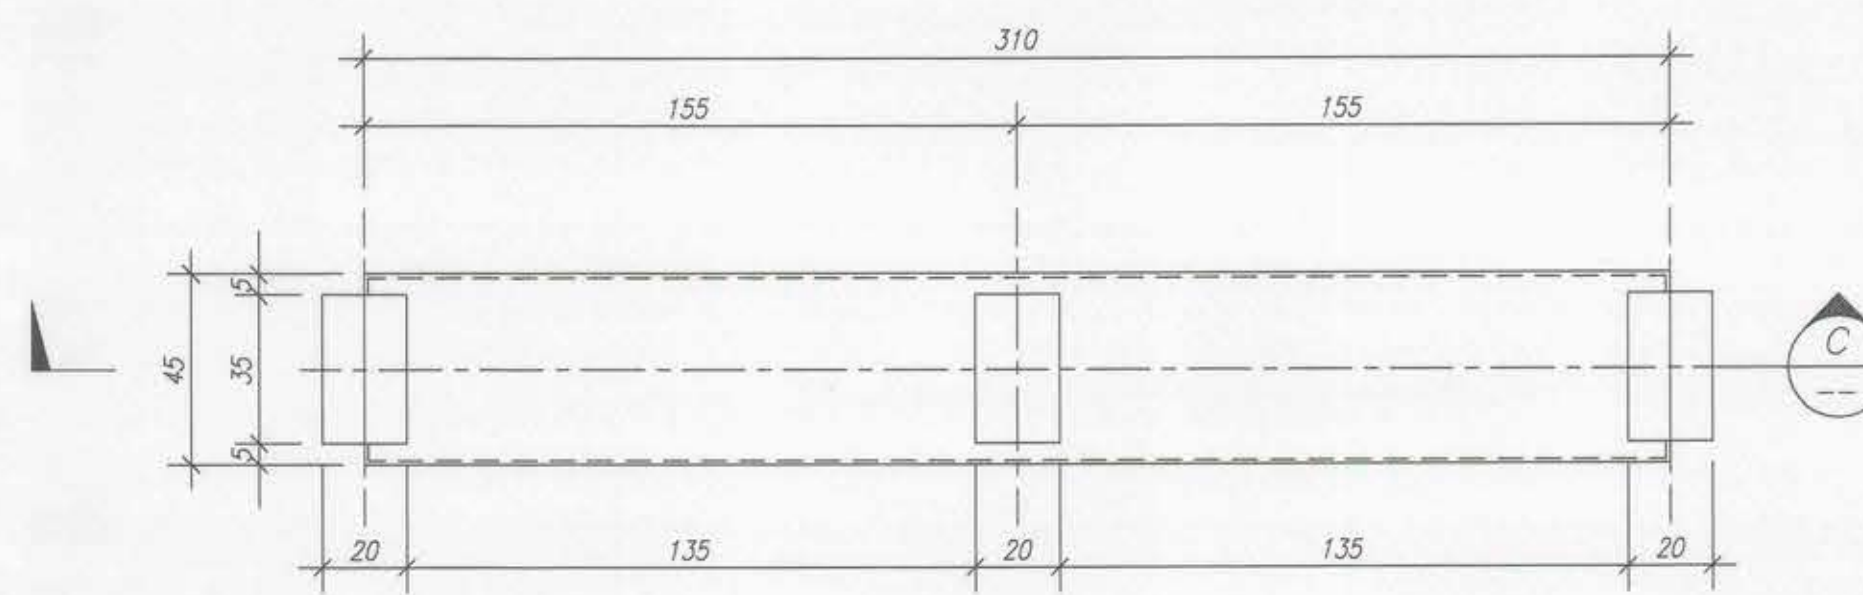
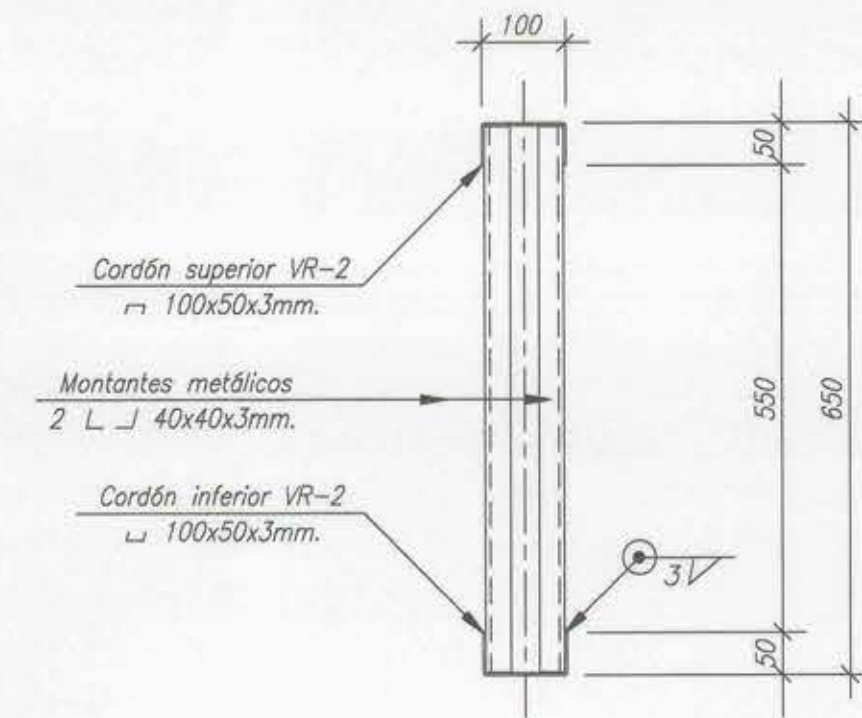
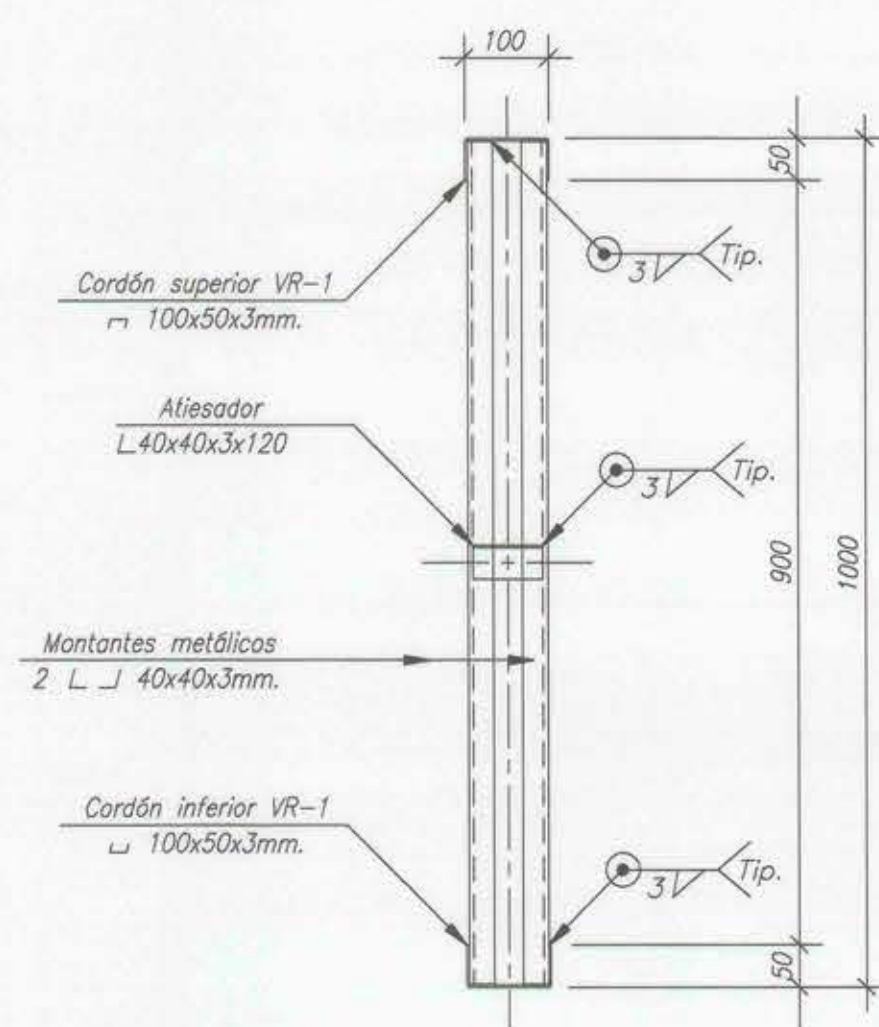
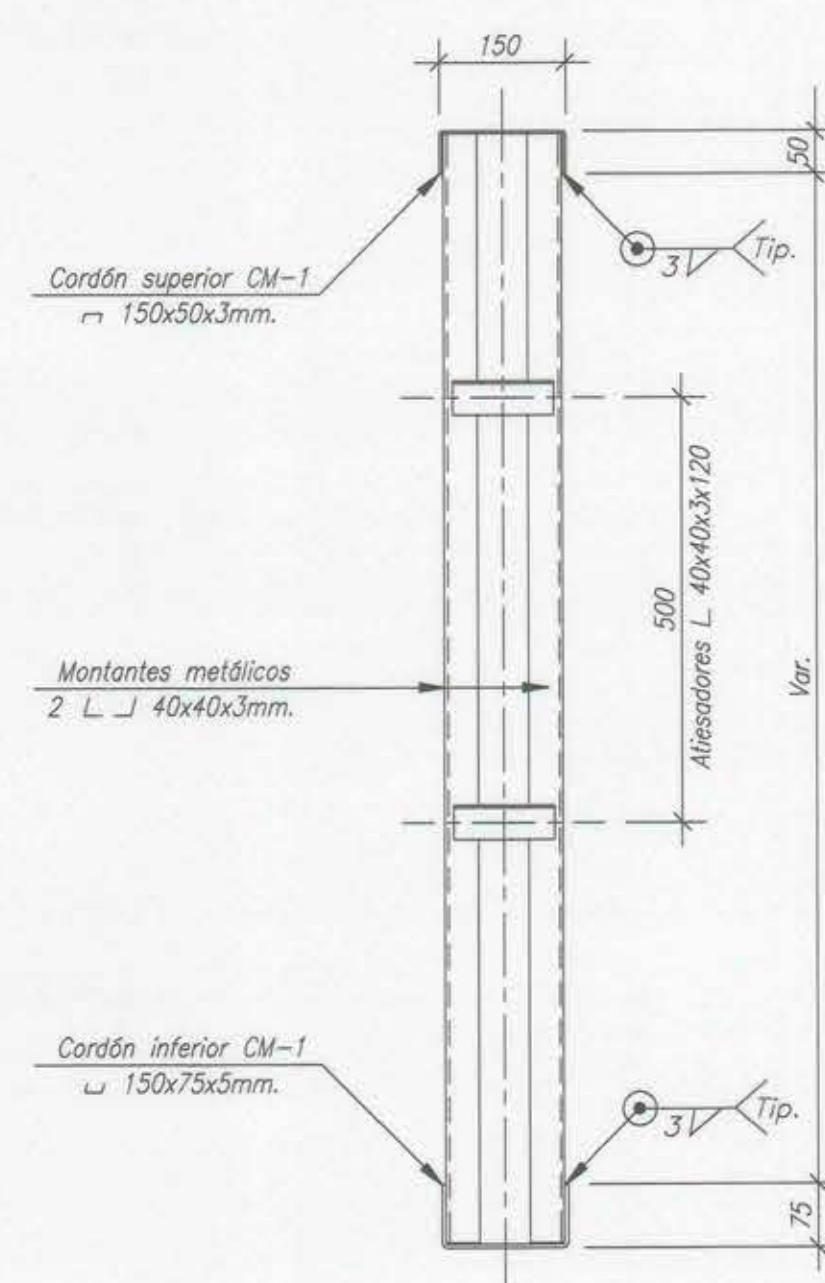
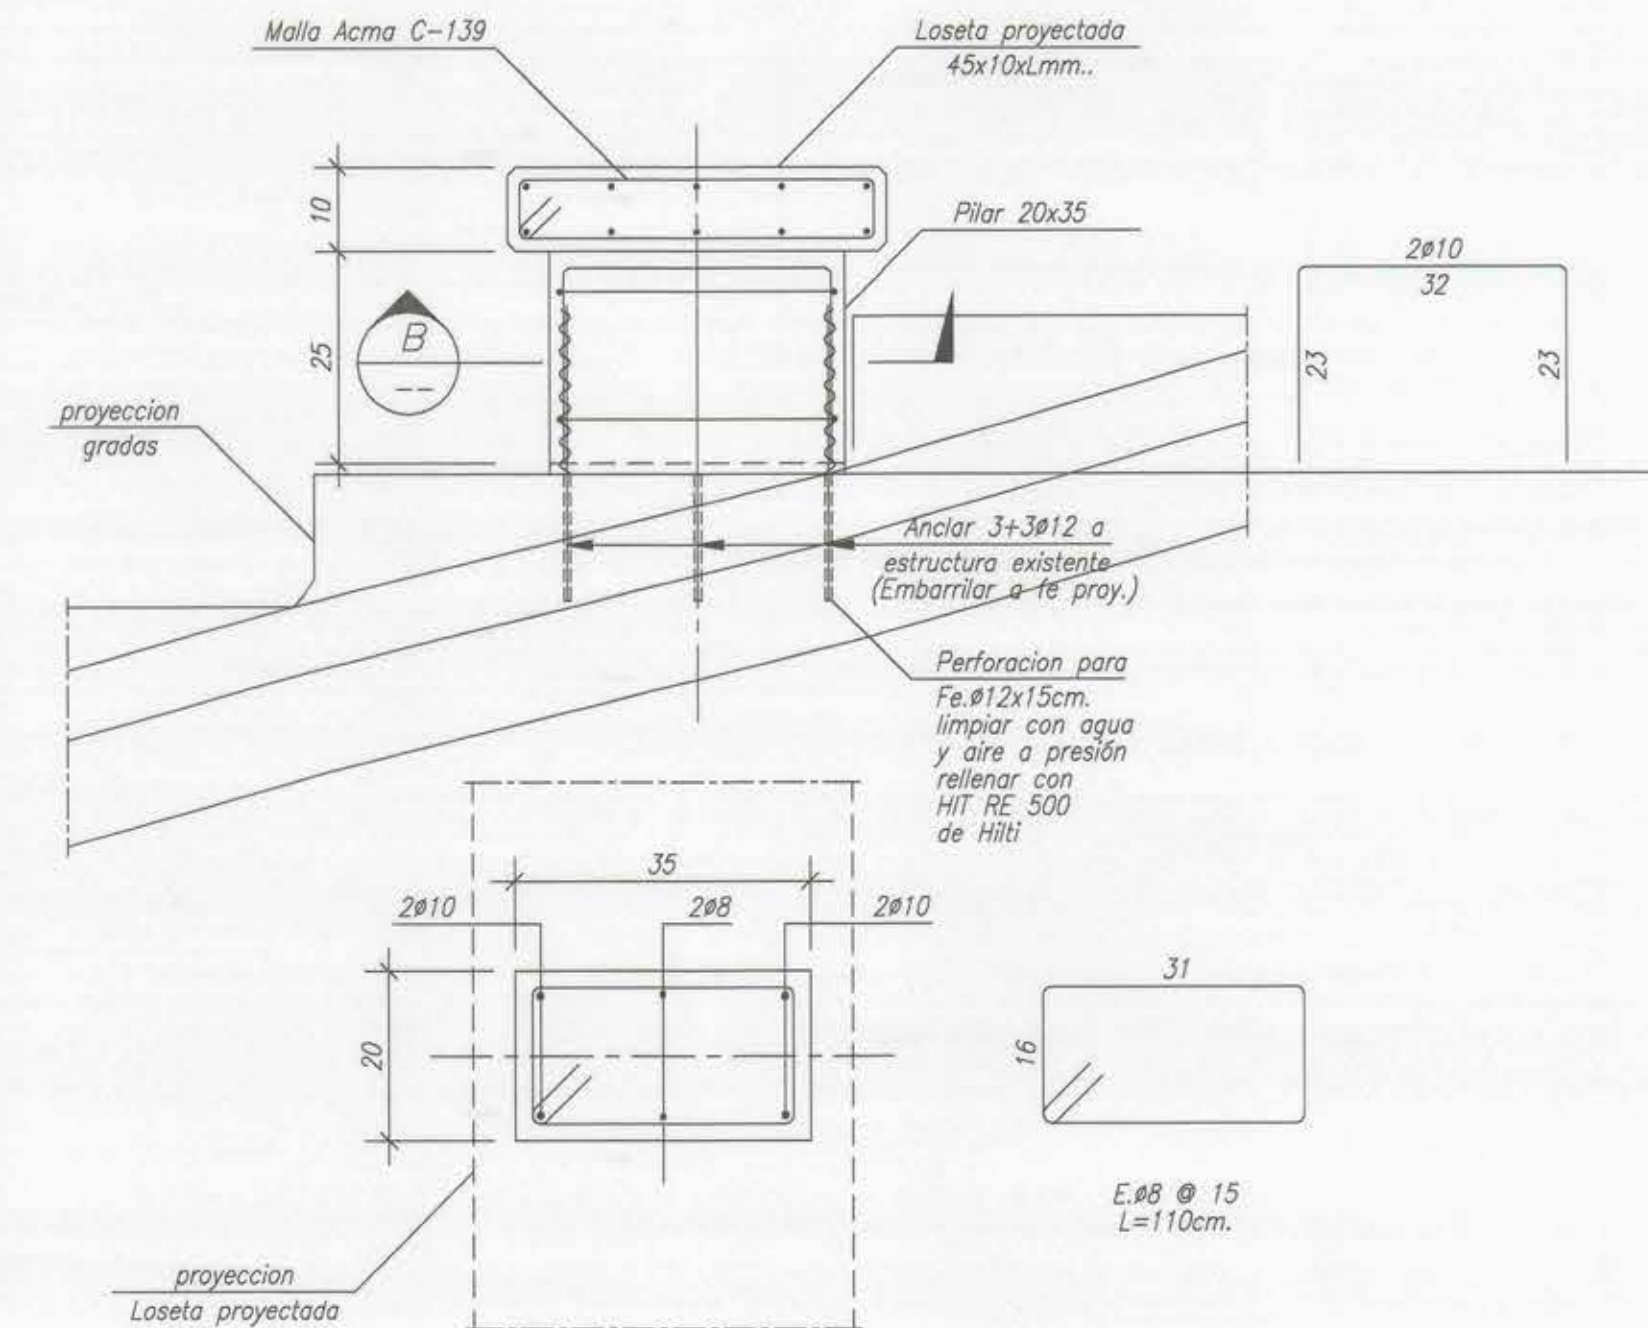
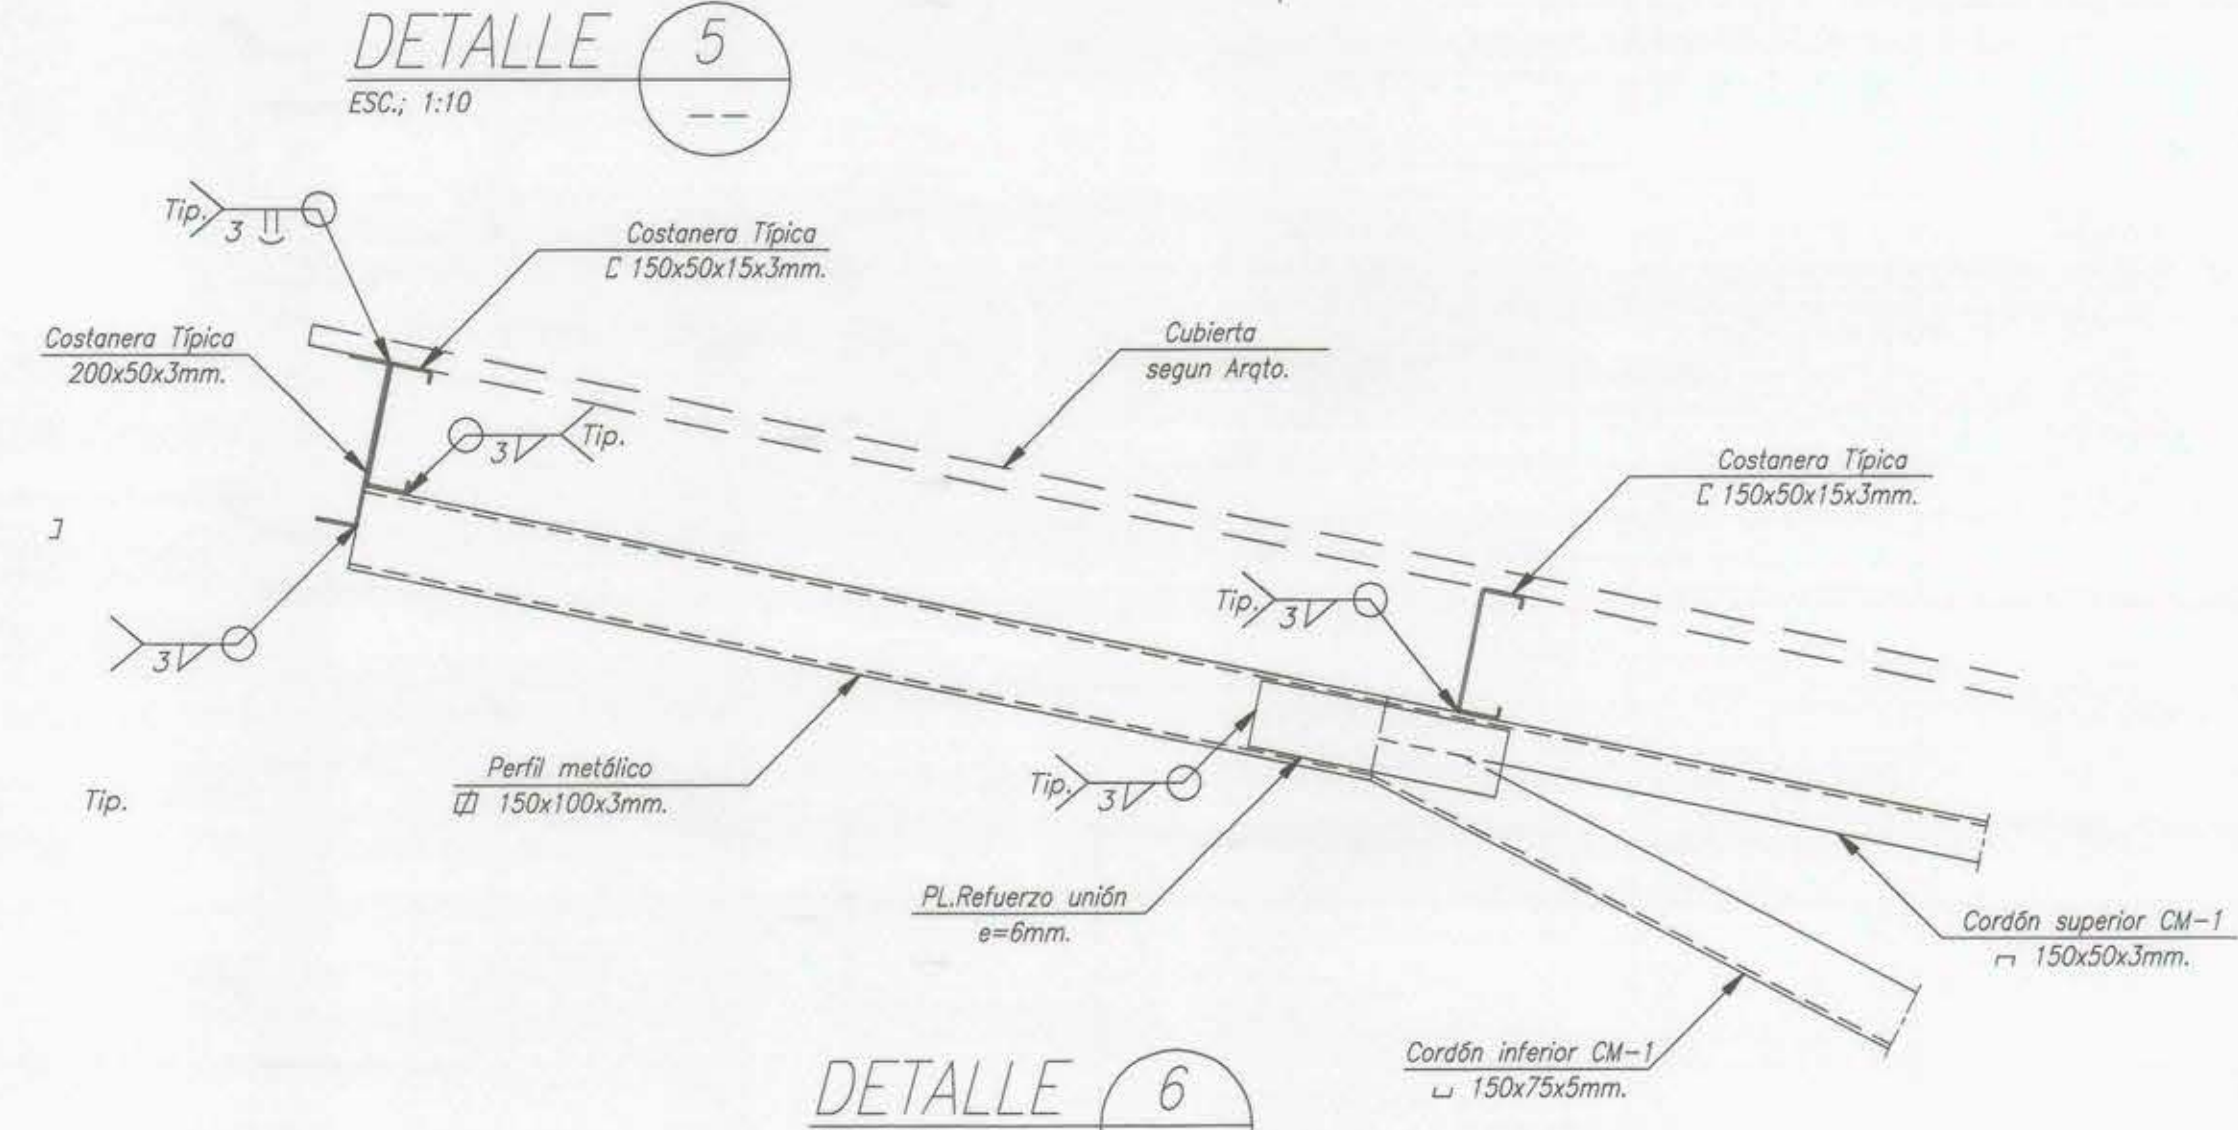
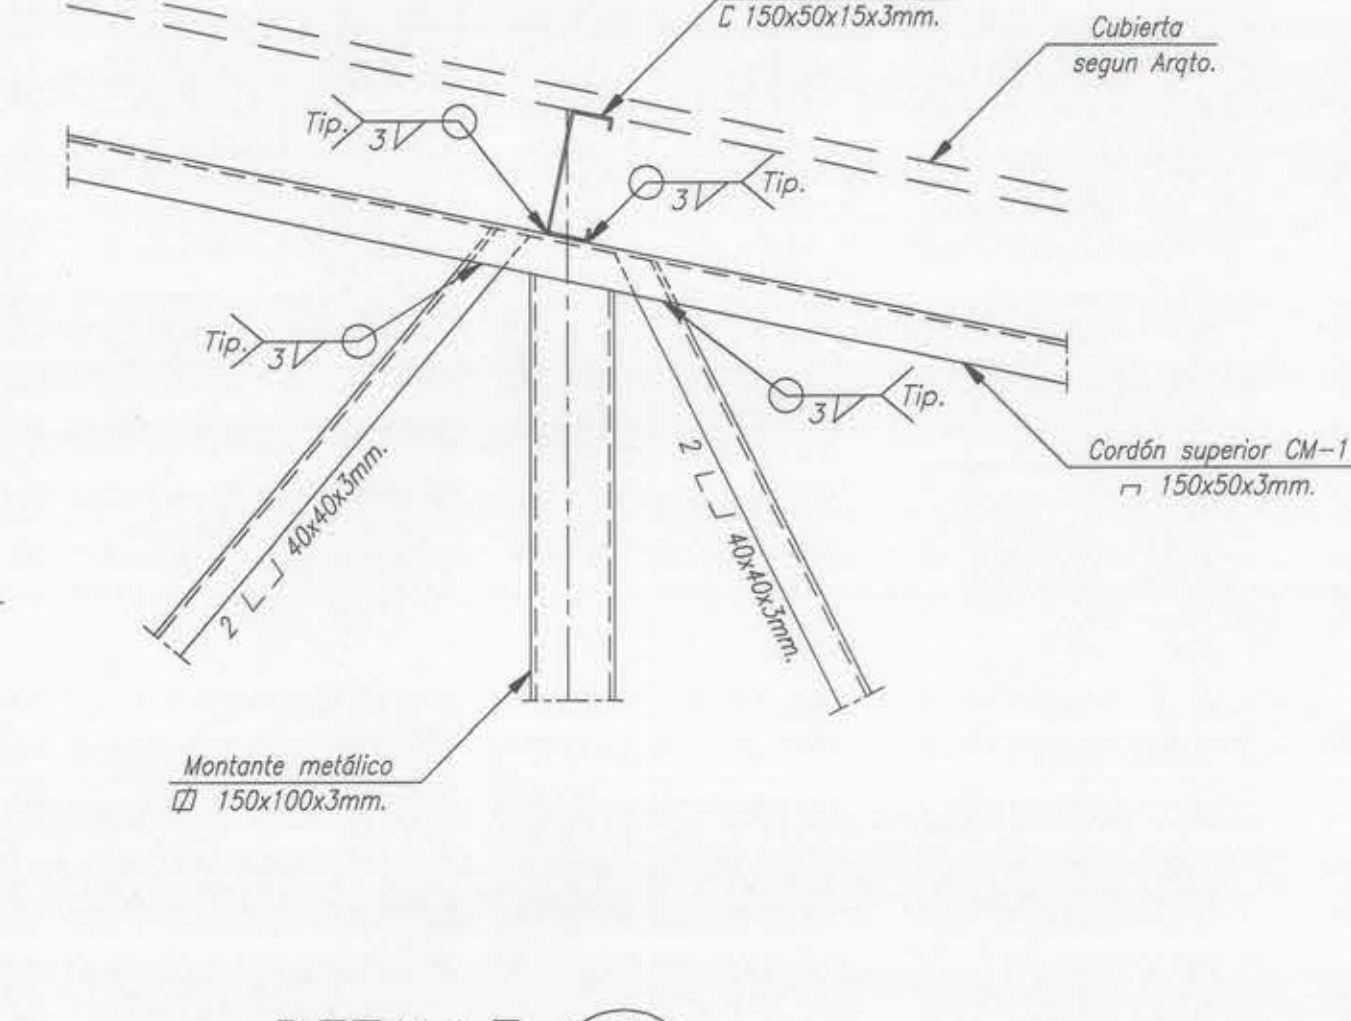
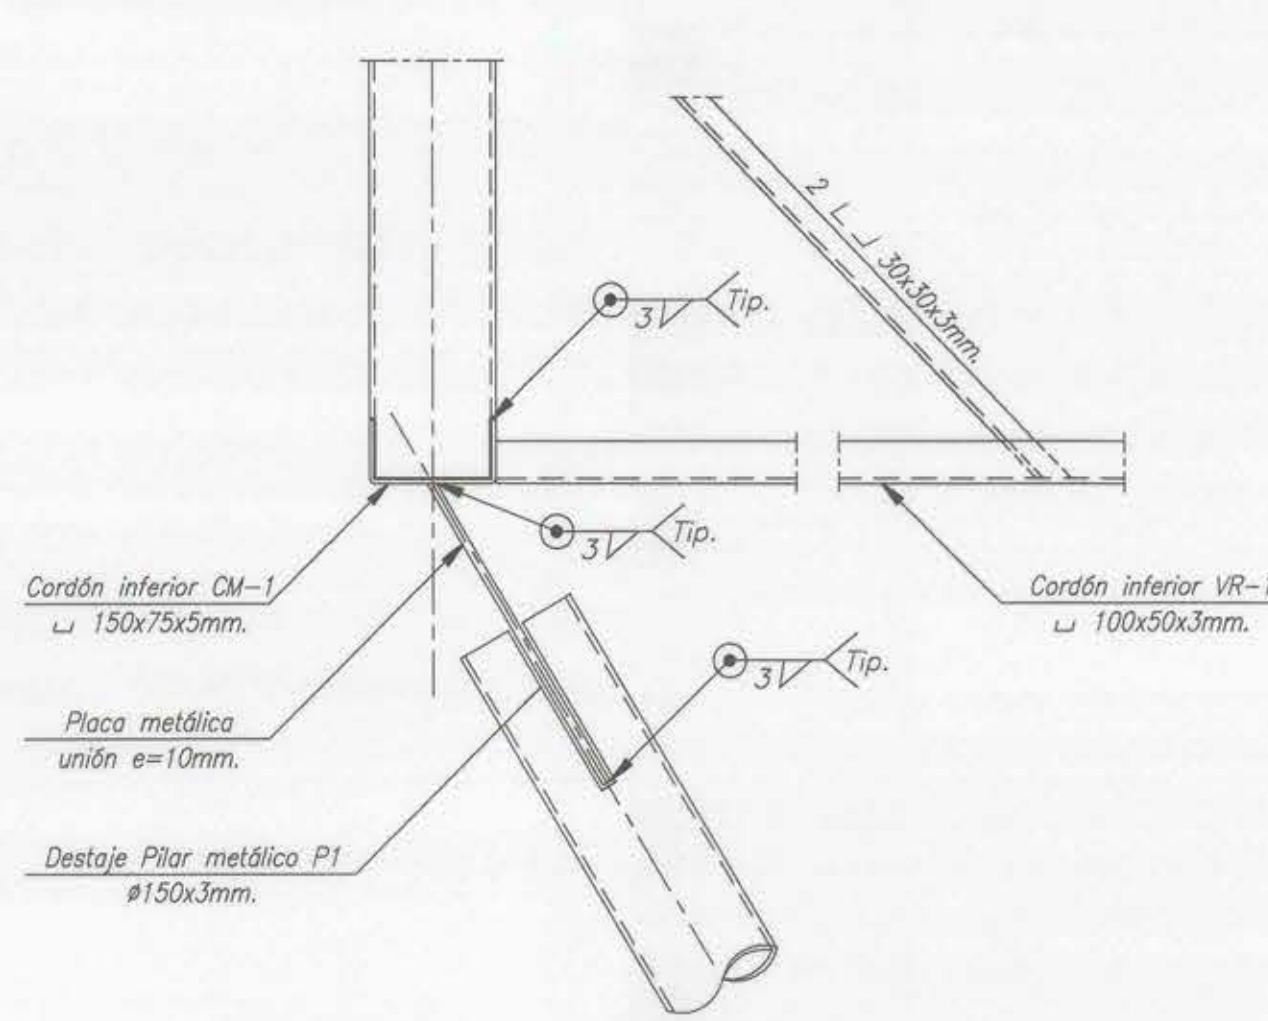
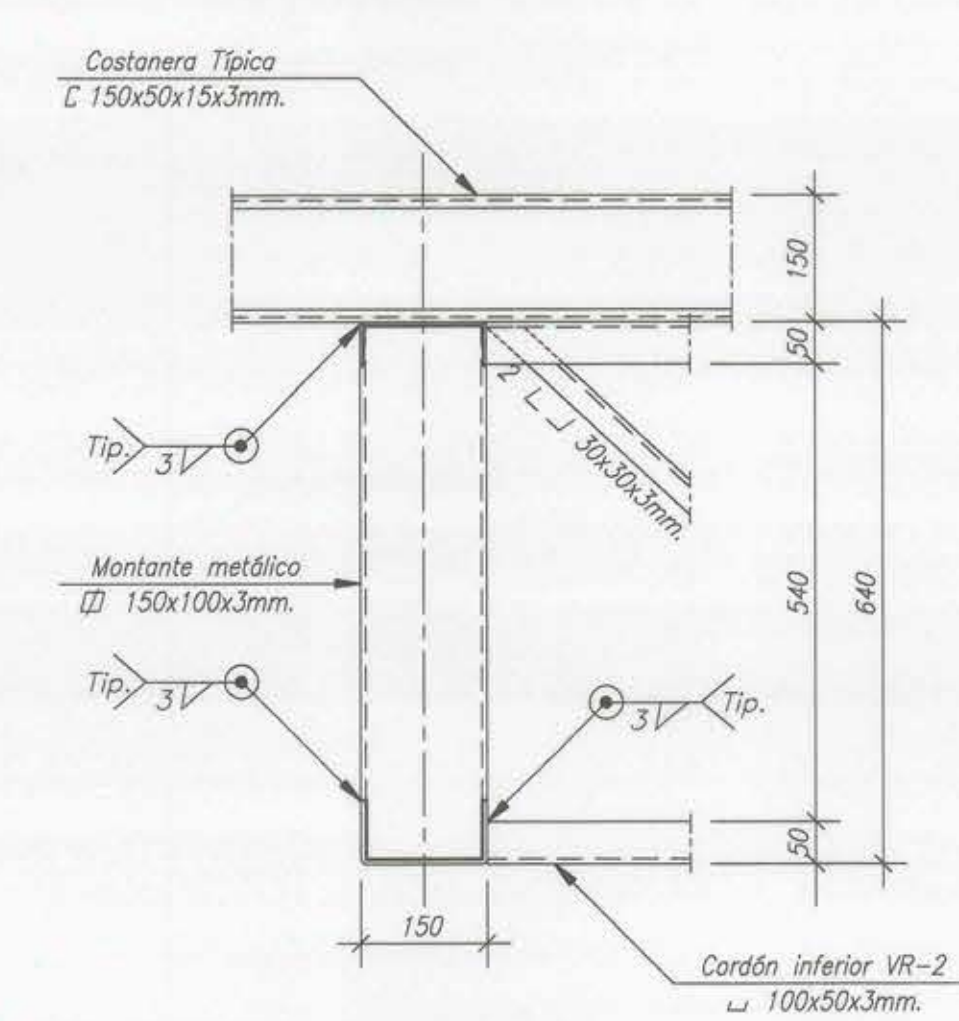
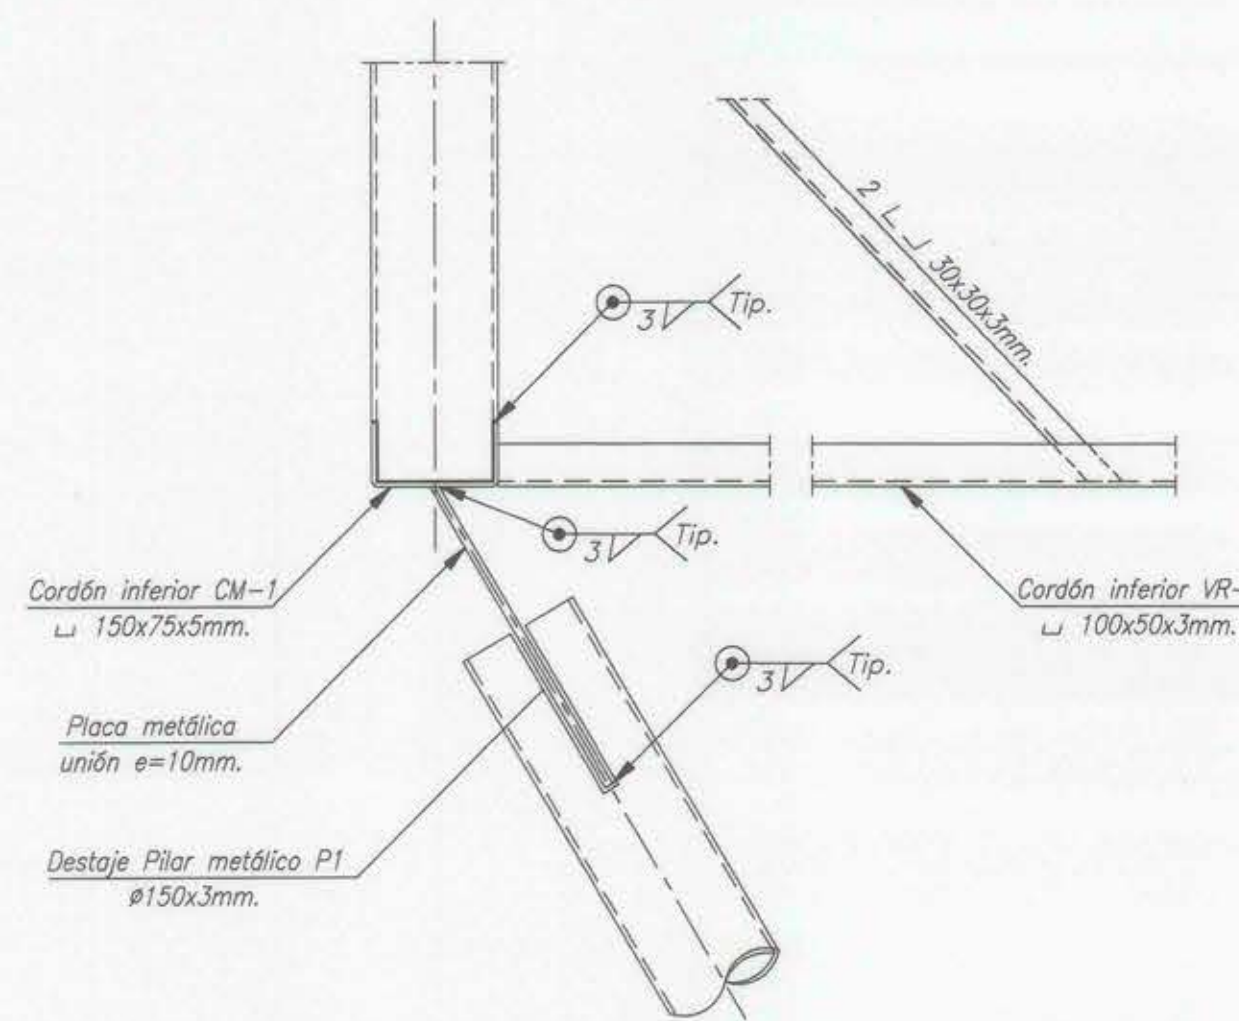
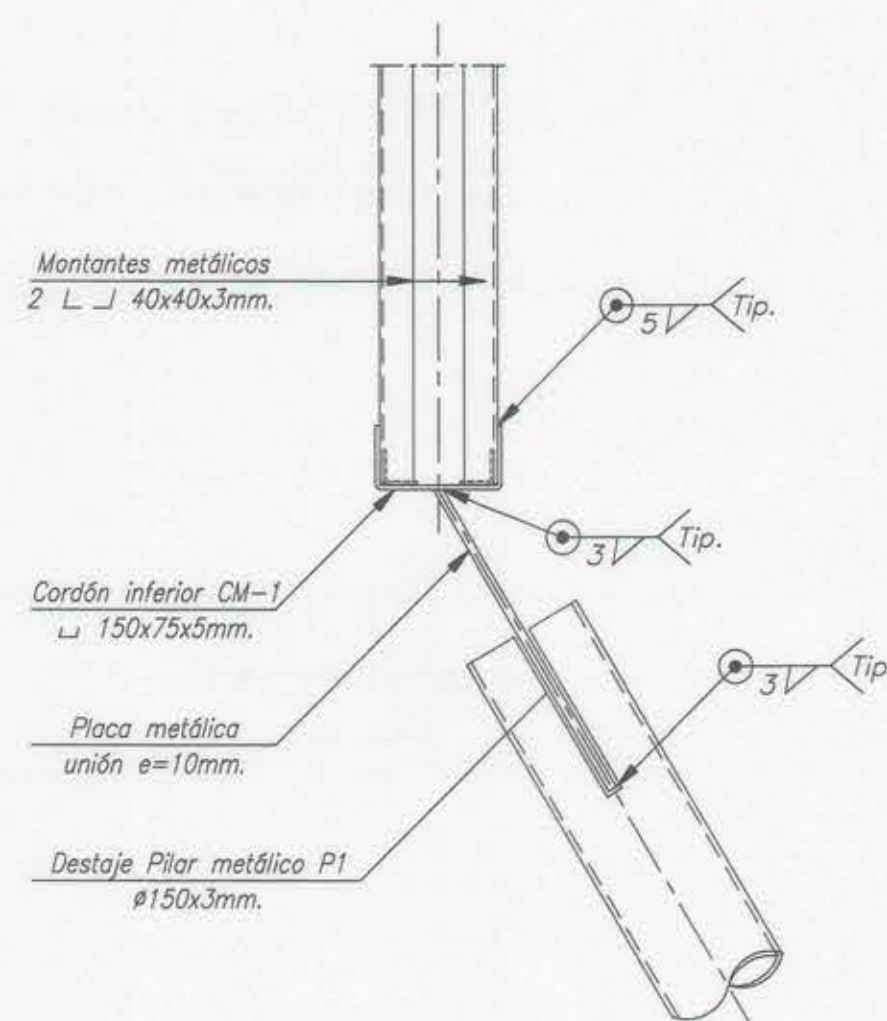
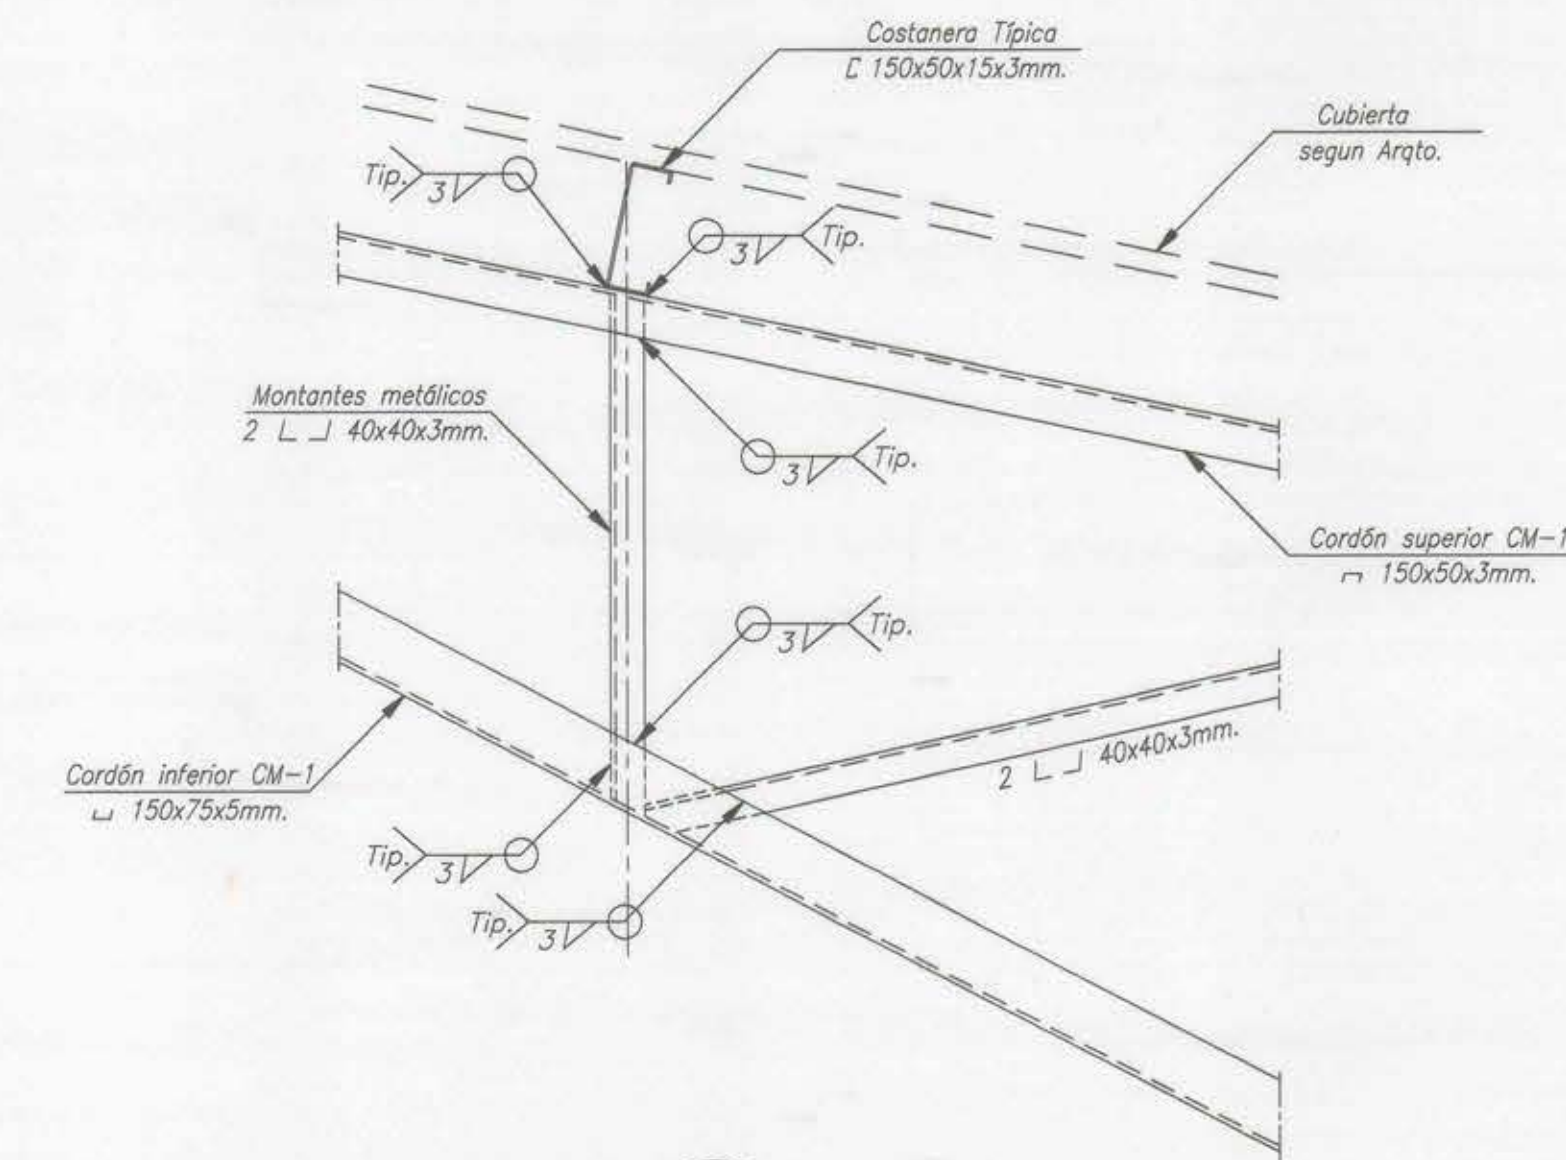
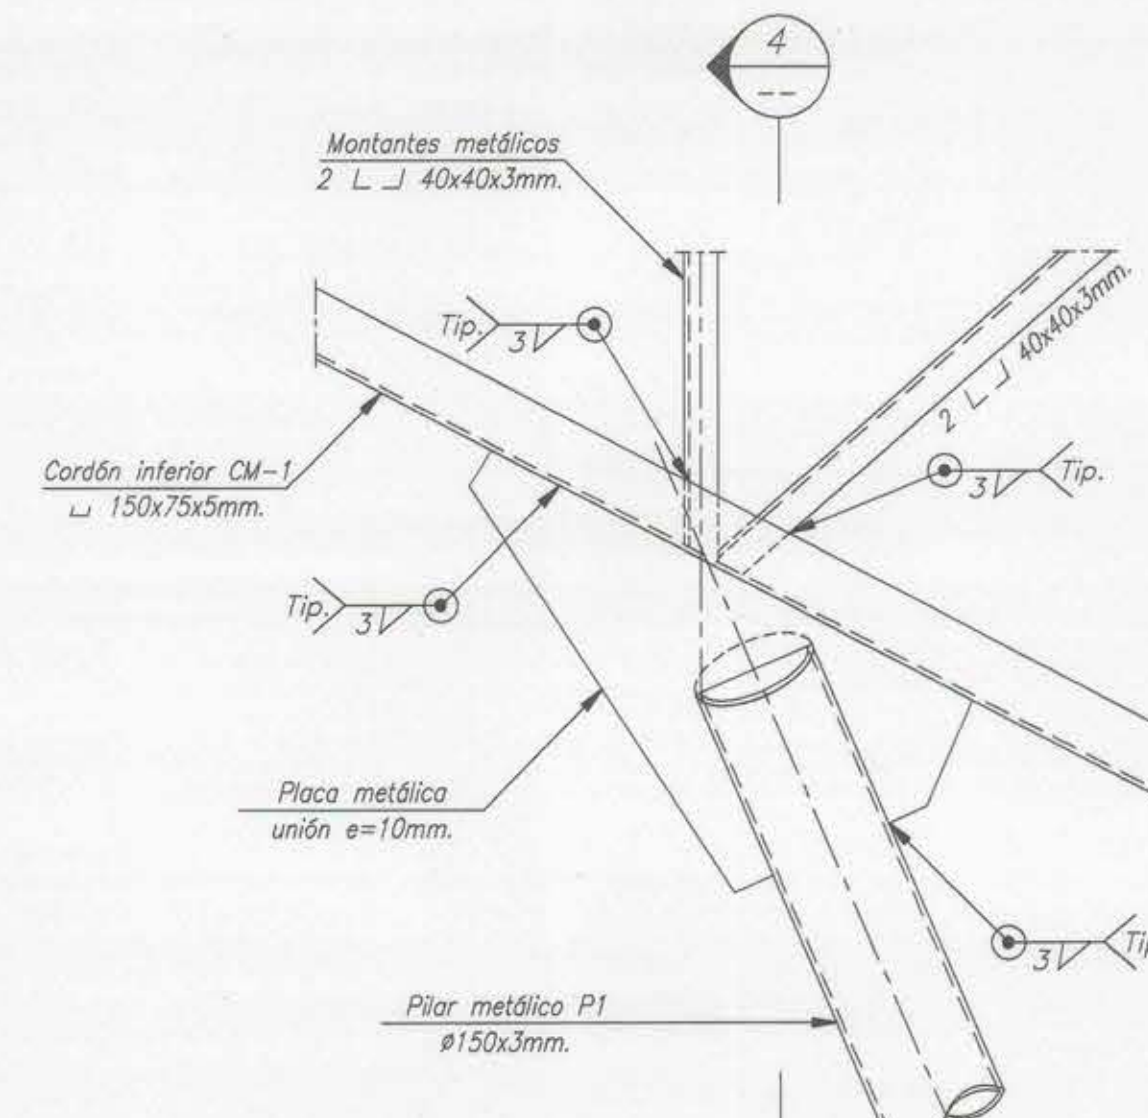
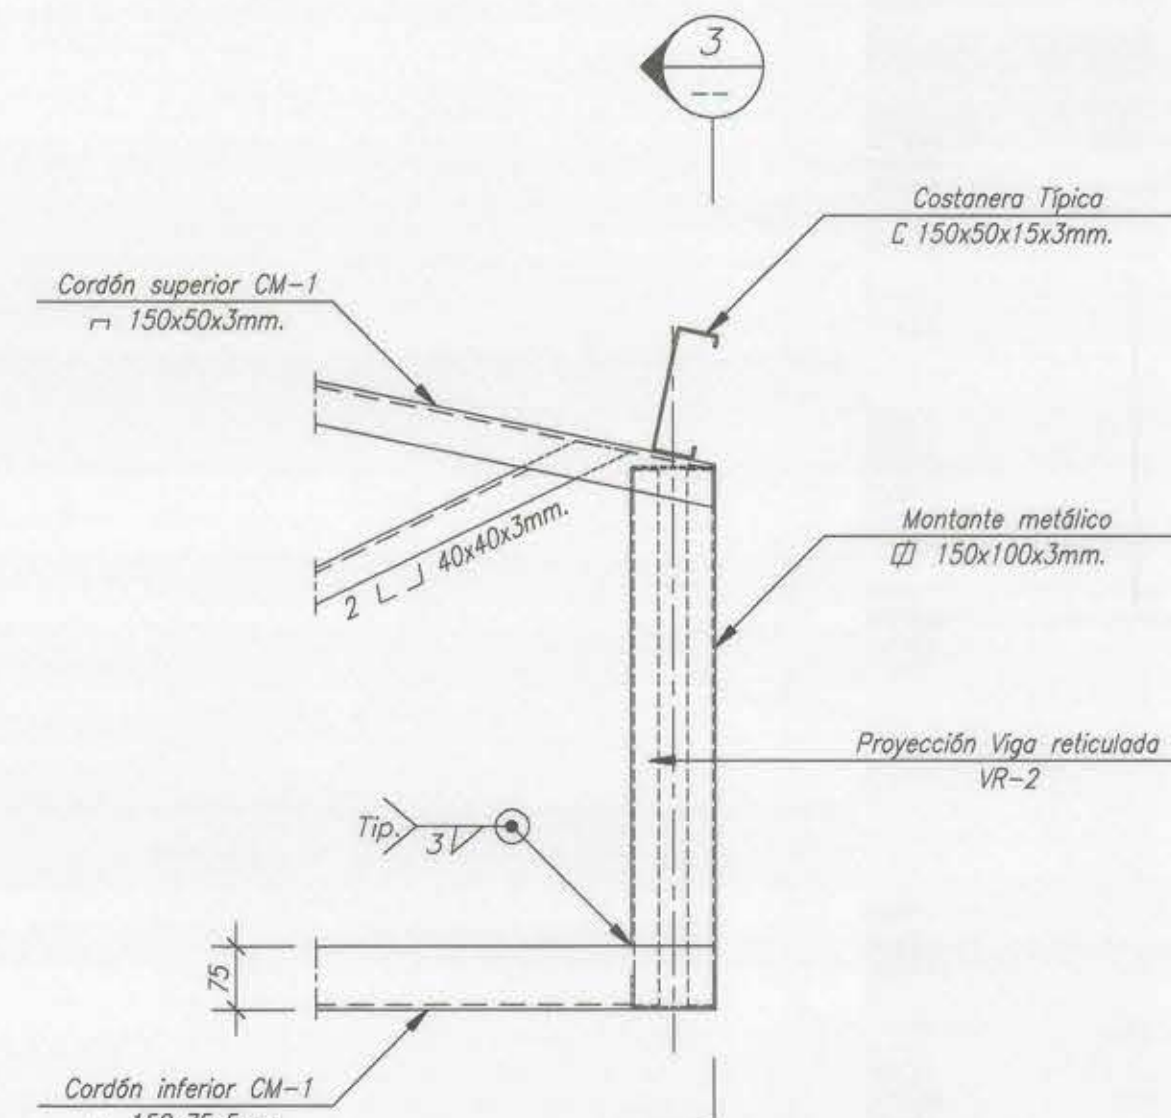
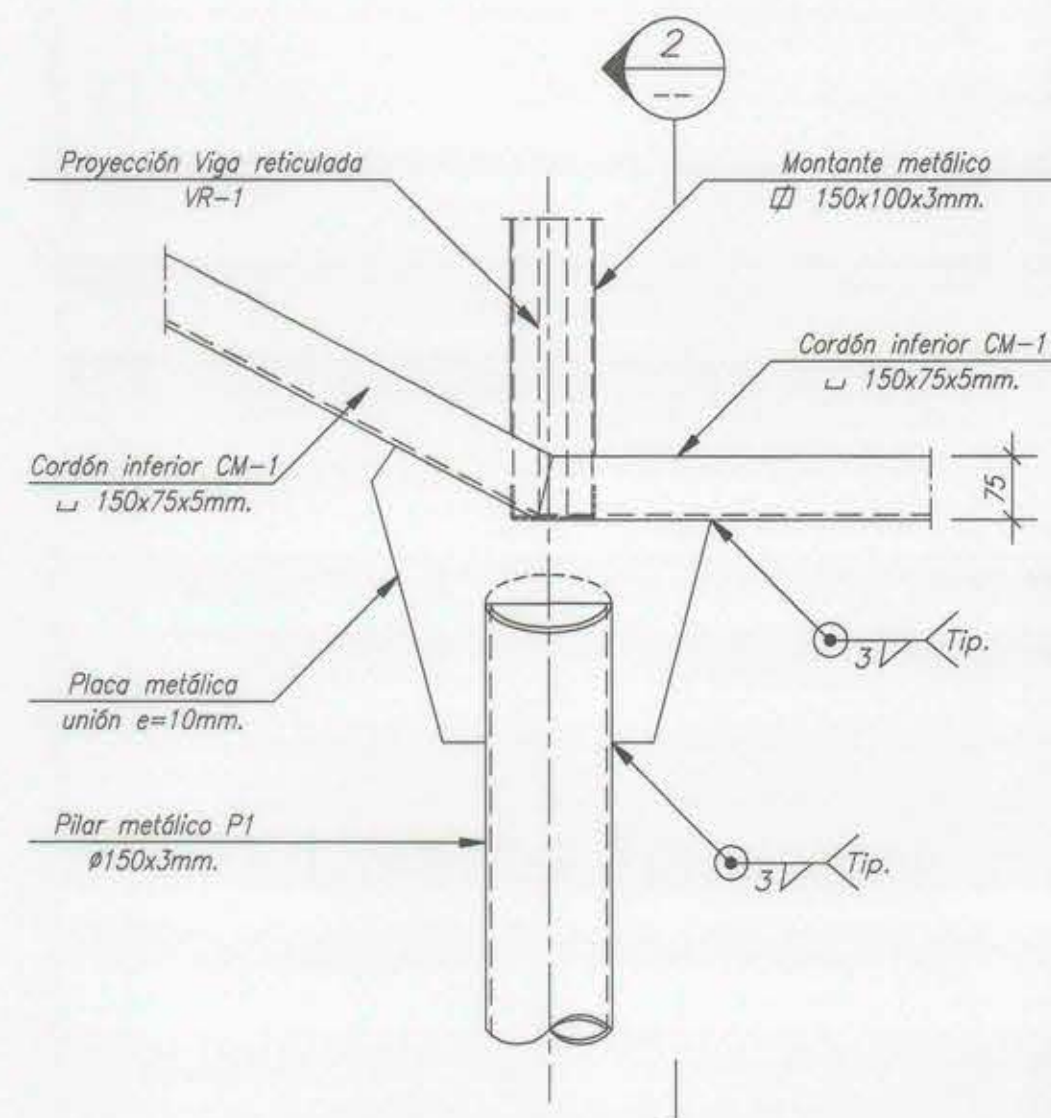
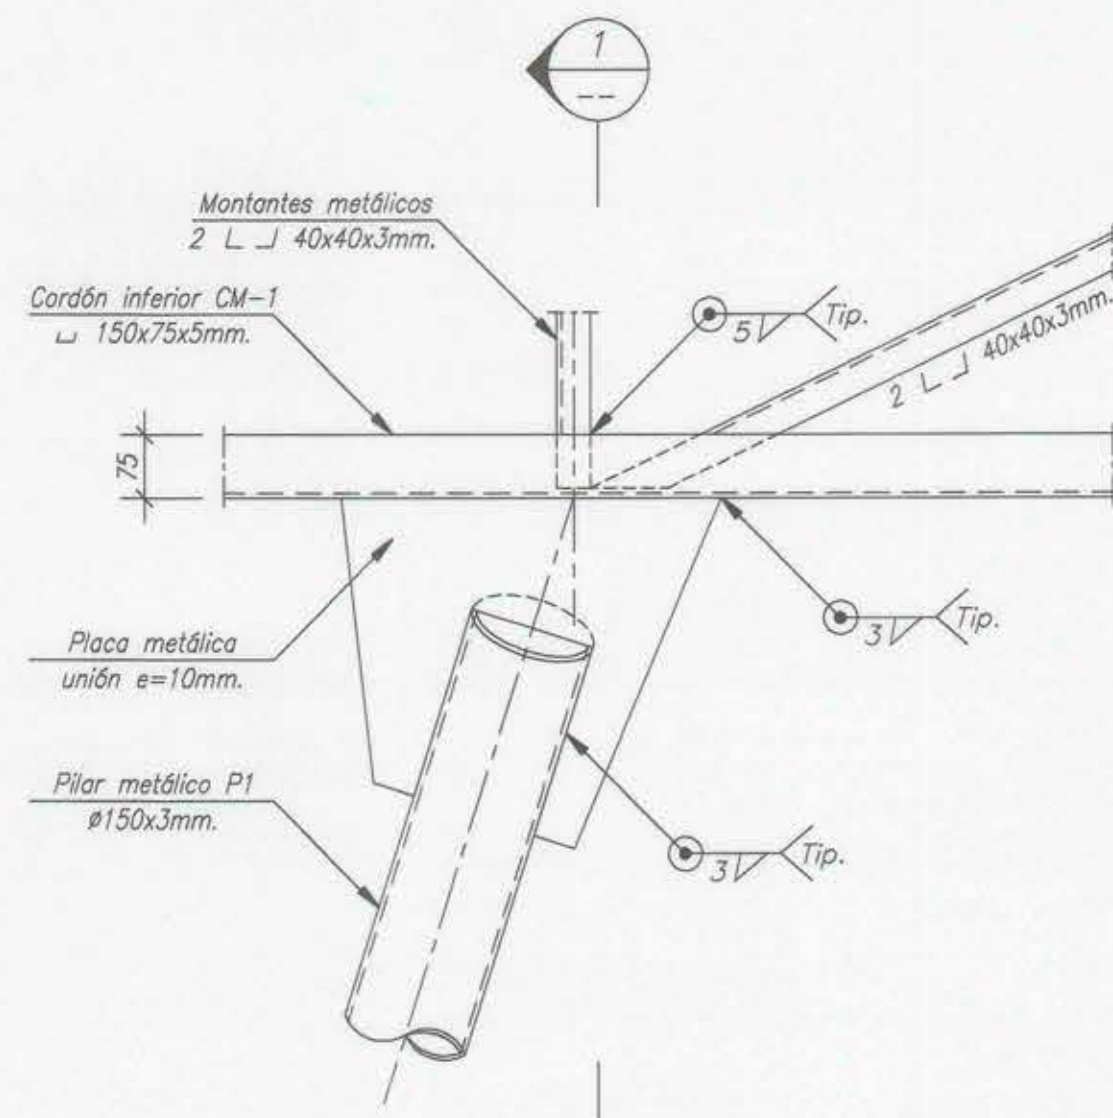


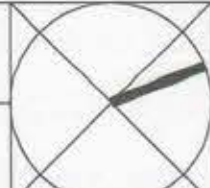

 GOBIERNO DE CHILE REPUBLICA DE CHILE		 OBRA: BICENTENARIO CHILE 2010	DIRECCION DE ARQUITECTURA REGION DEL MAULE	
REGION : DEL MAULE PROVINCIA: TALCA COMUNA: TALCA		MEJORAMIENTO Y AMPLIACION CENTRO DEPORTIVO ESTADIO FISCAL DE TALCA		
EMPRESA:  CLARO VIGUERA VALENZUELA		DIRECTOR REGIONAL: NAYIB TALA GONZALEZ ARQUITECTO		PROPIETARIO: INSTITUTO NACIONAL DE DEPORTES DE CHILE
ARQUITECTOS: TEODORO FERNANDEZ L.		JEFE EQUIPO: ALEJANDRO PACHECO POZO INGENIERO (B)		CONTENIDO: PLANTA FUNDACIONES SECTOR RAMPAS CORTES F1, F2, F3, F4 Y F5 3° ETAPA 12000 espectadores
ESPECIALISTA:  JOSÉ ANTONIO RAMÍREZ URRUTIA INGENIERO CALCULISTA		INSPECTOR FISCAL: RODRIGO TORRES VIÑE ARQUITECTO		ESCALA: Indicadas  FECHA: JUNIO 2011 LAMINA: E-20