




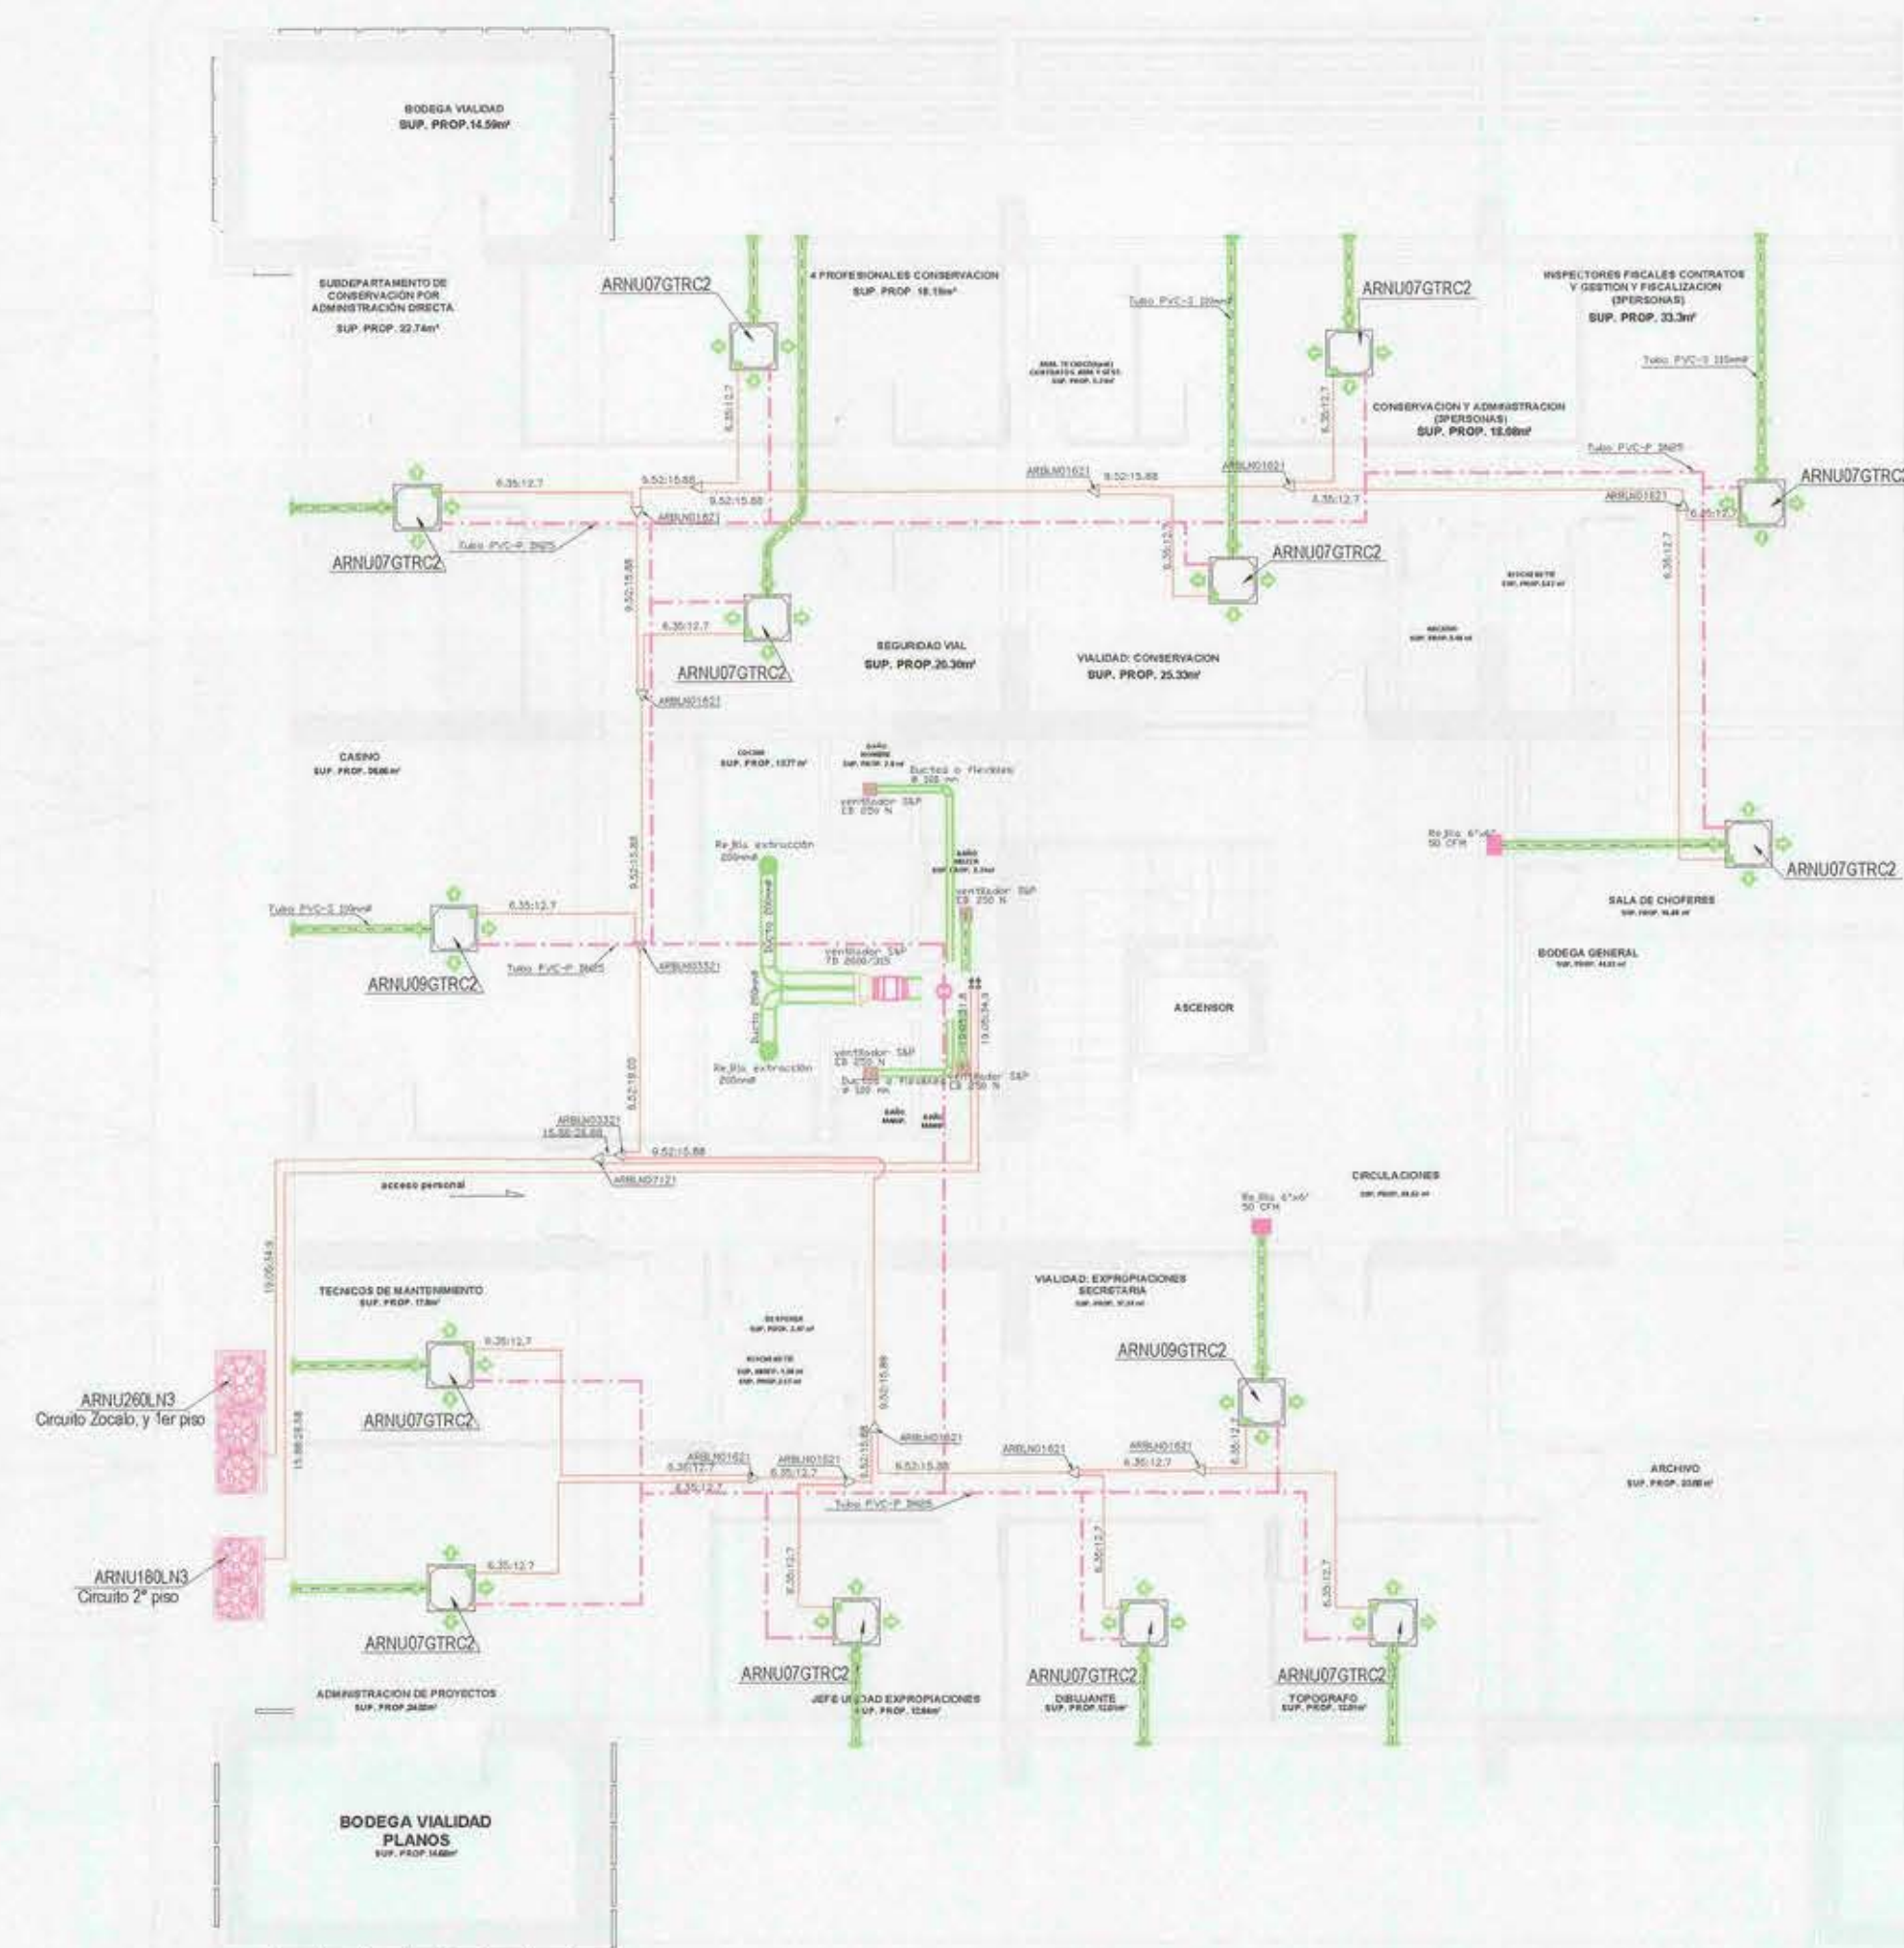


PROYECTO HABITACION
EDIFICIO MOP MAULE VII REGION
13 DICIEMBRE 2012
PLANTA 1º NIVEL
ESC 1:100

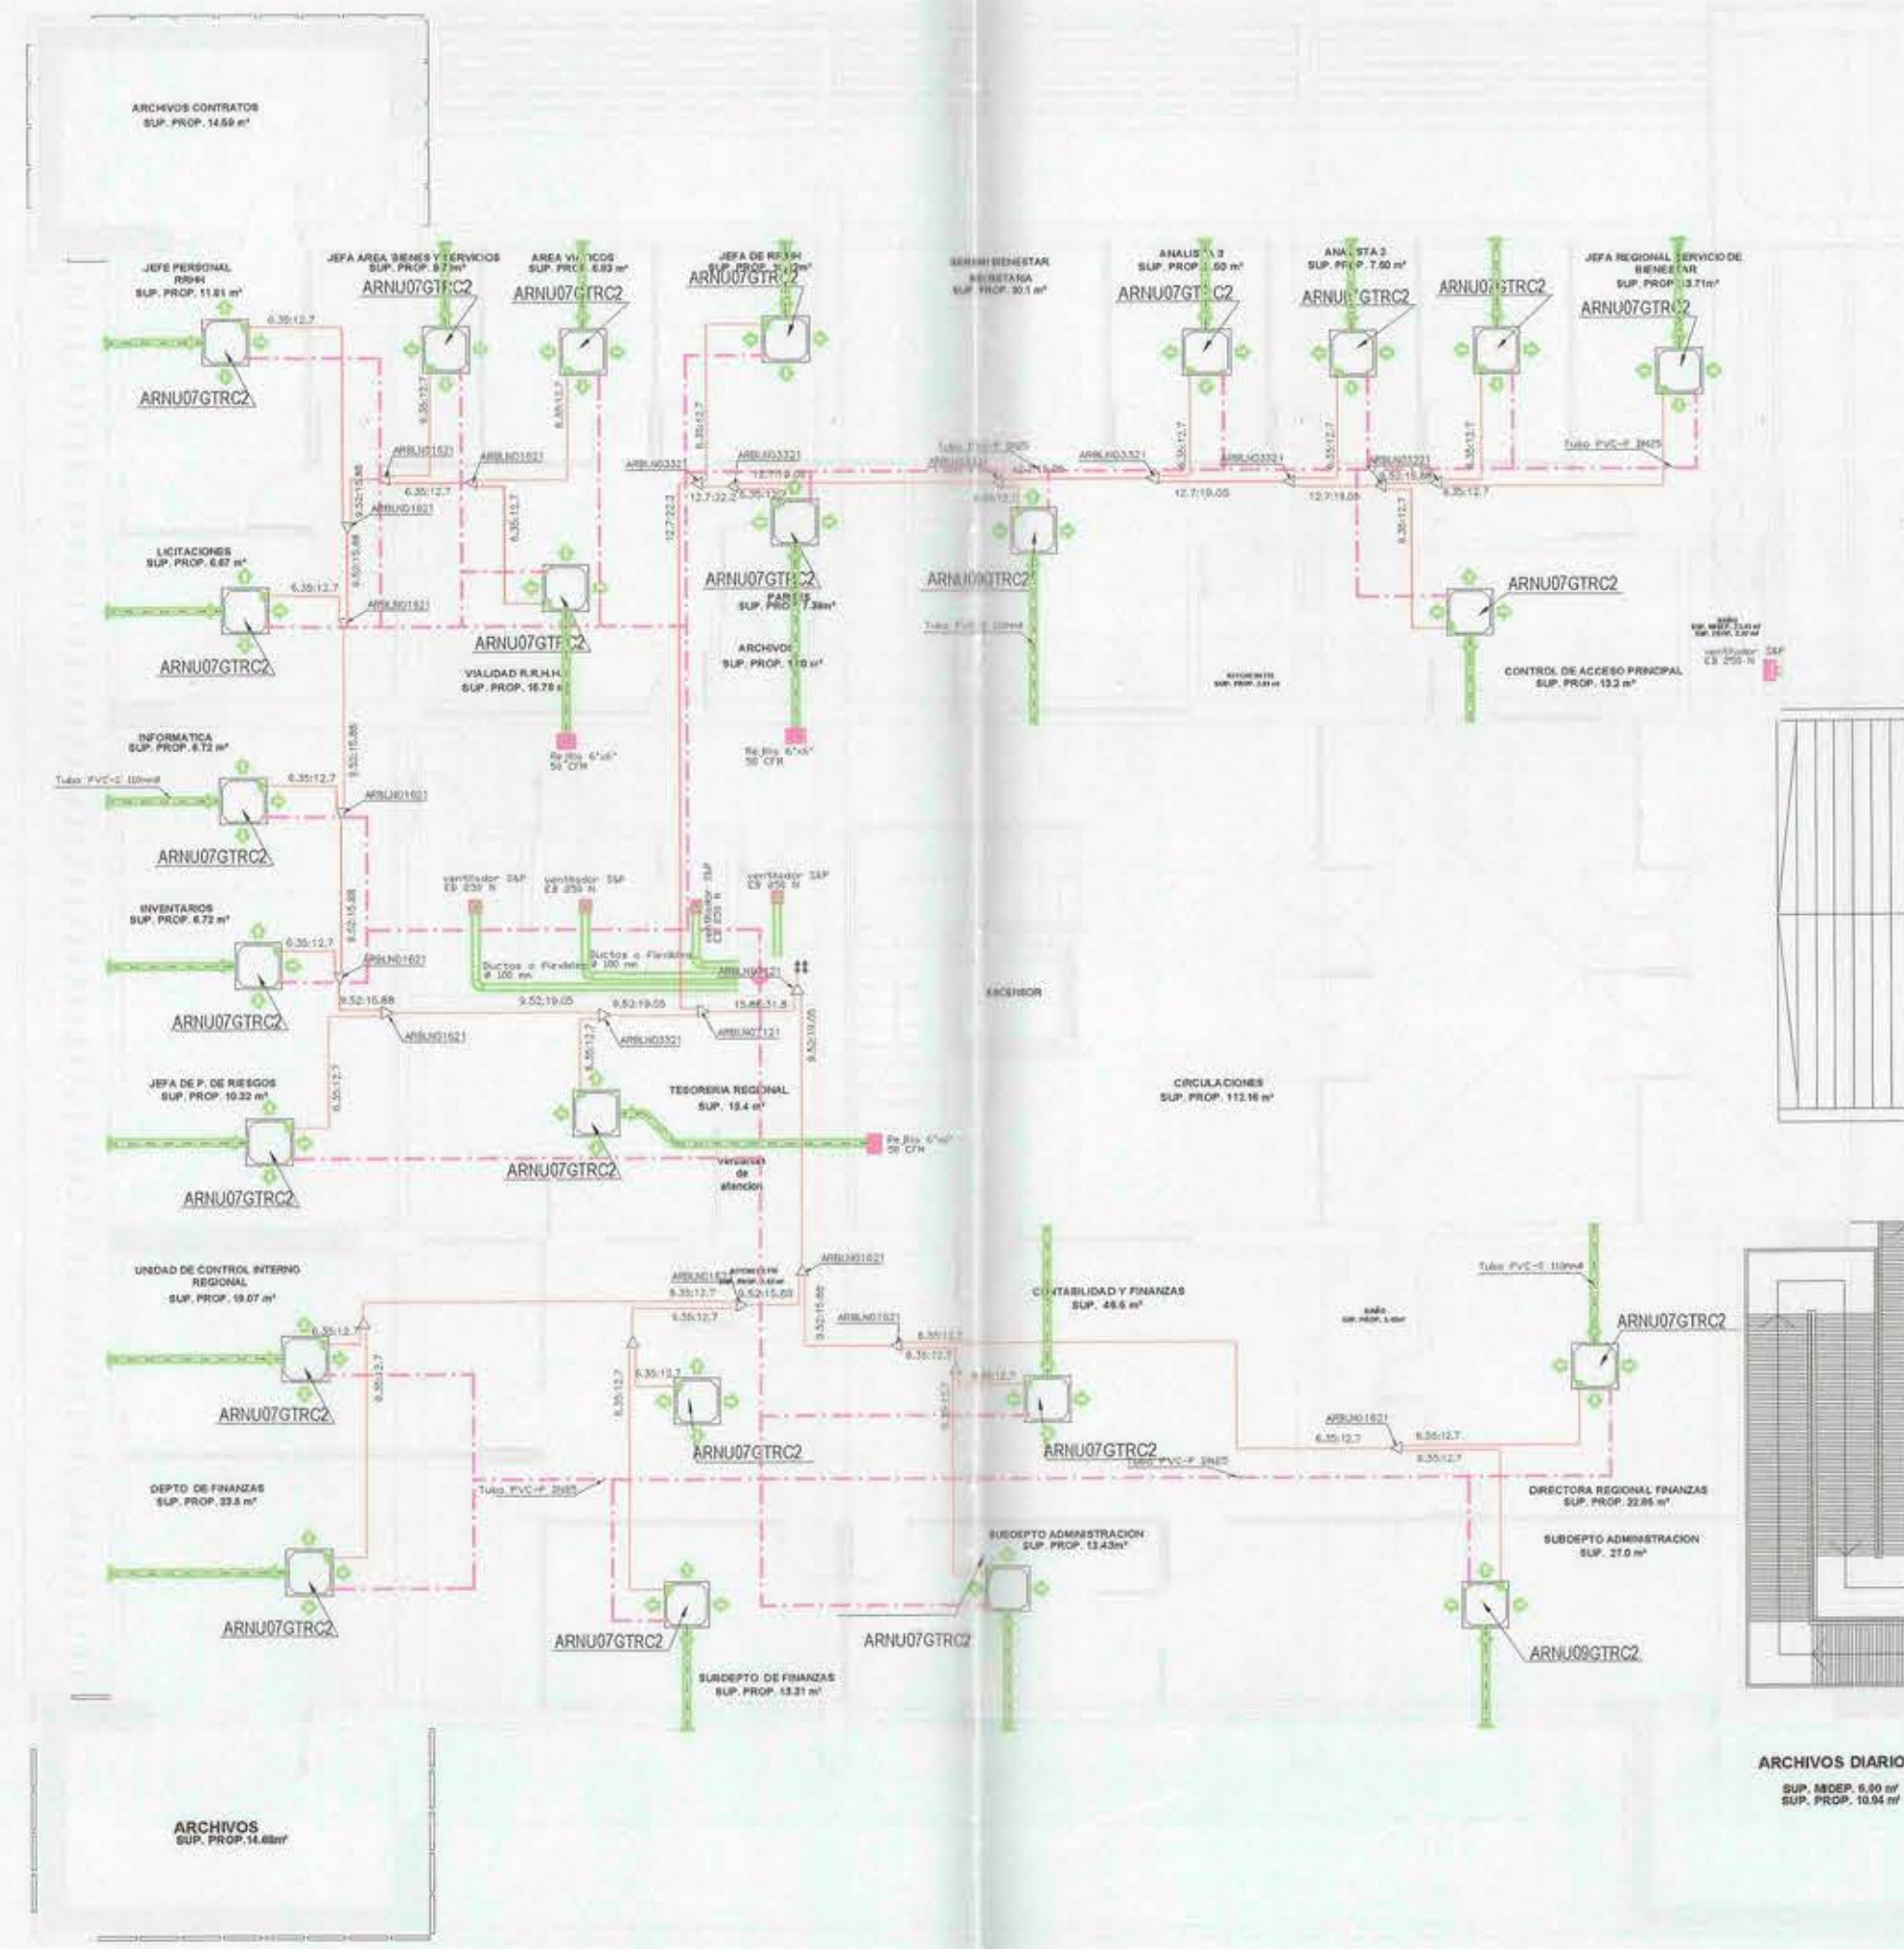


PROYECTO HABITACION
EDIFICIO MOP MAULE VII REGION
13 DICIEMBRE 2012
PLANTA 2º NIVEL
ESC 1:100

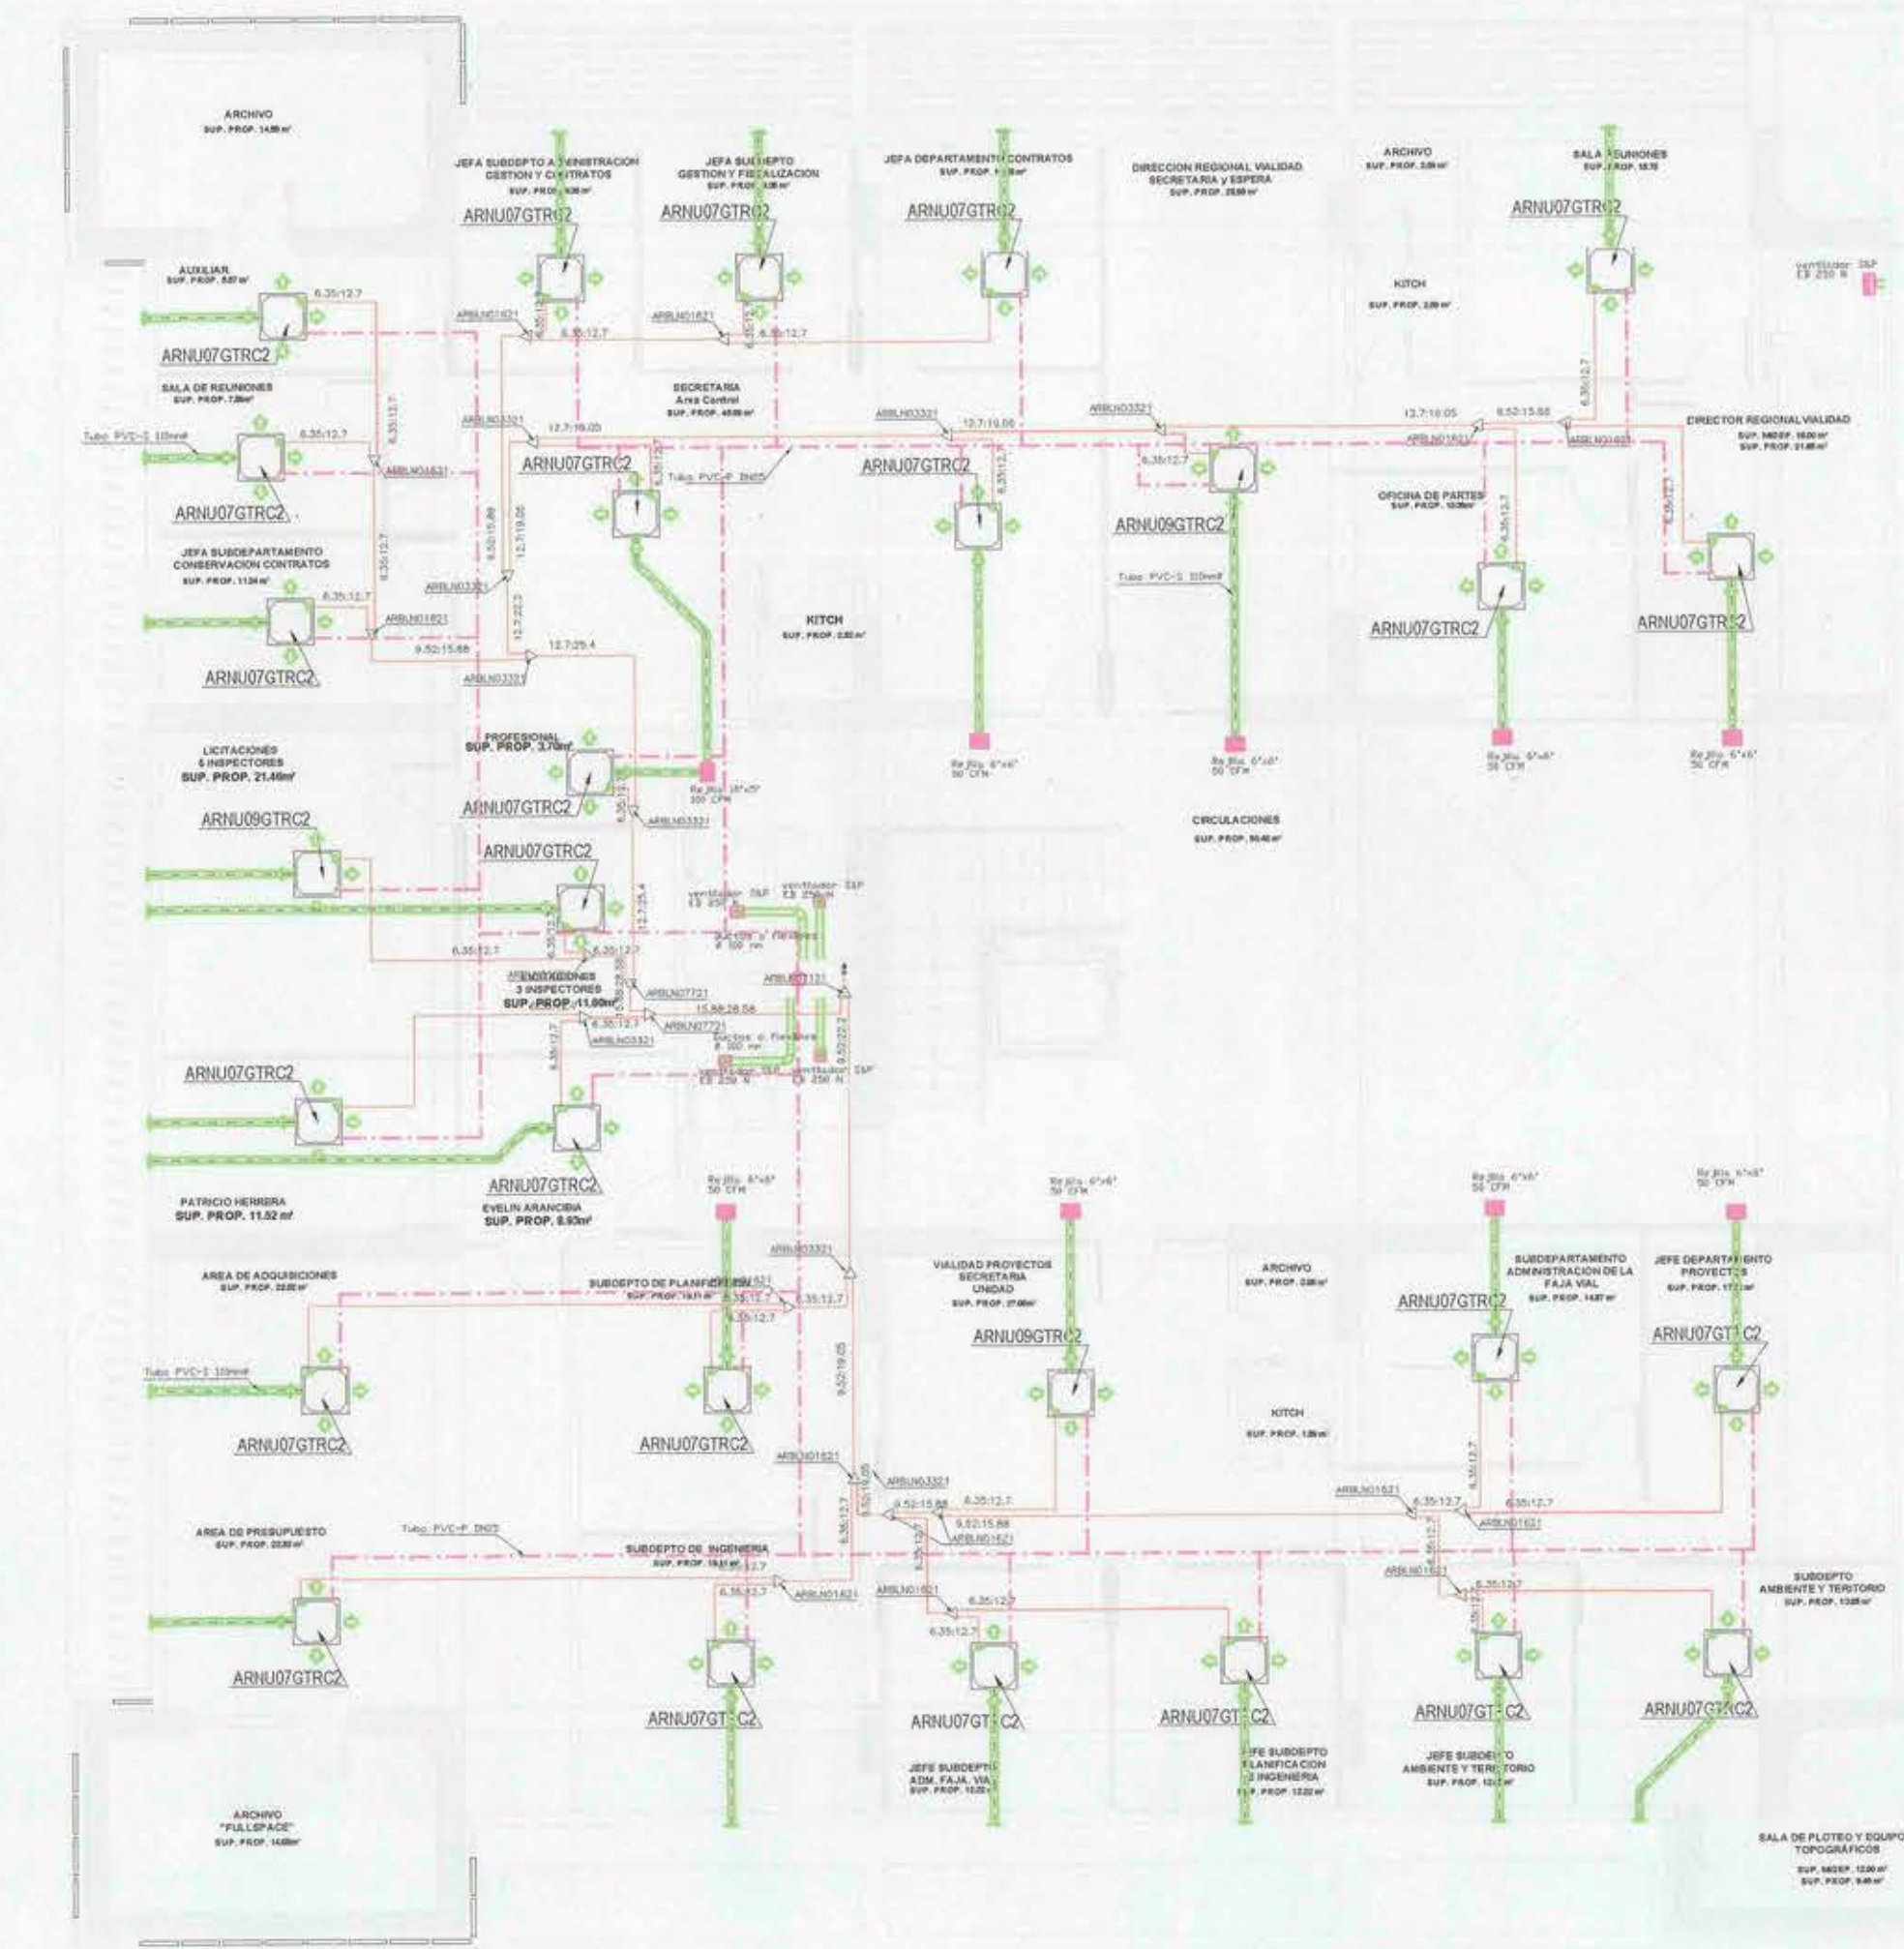

PROYECTO HABITACION
EDIFICIO MOP MAULE VII REGION
13 DICIEMBRE 2012
PLANTA 3º NIVEL
ESC 1:100

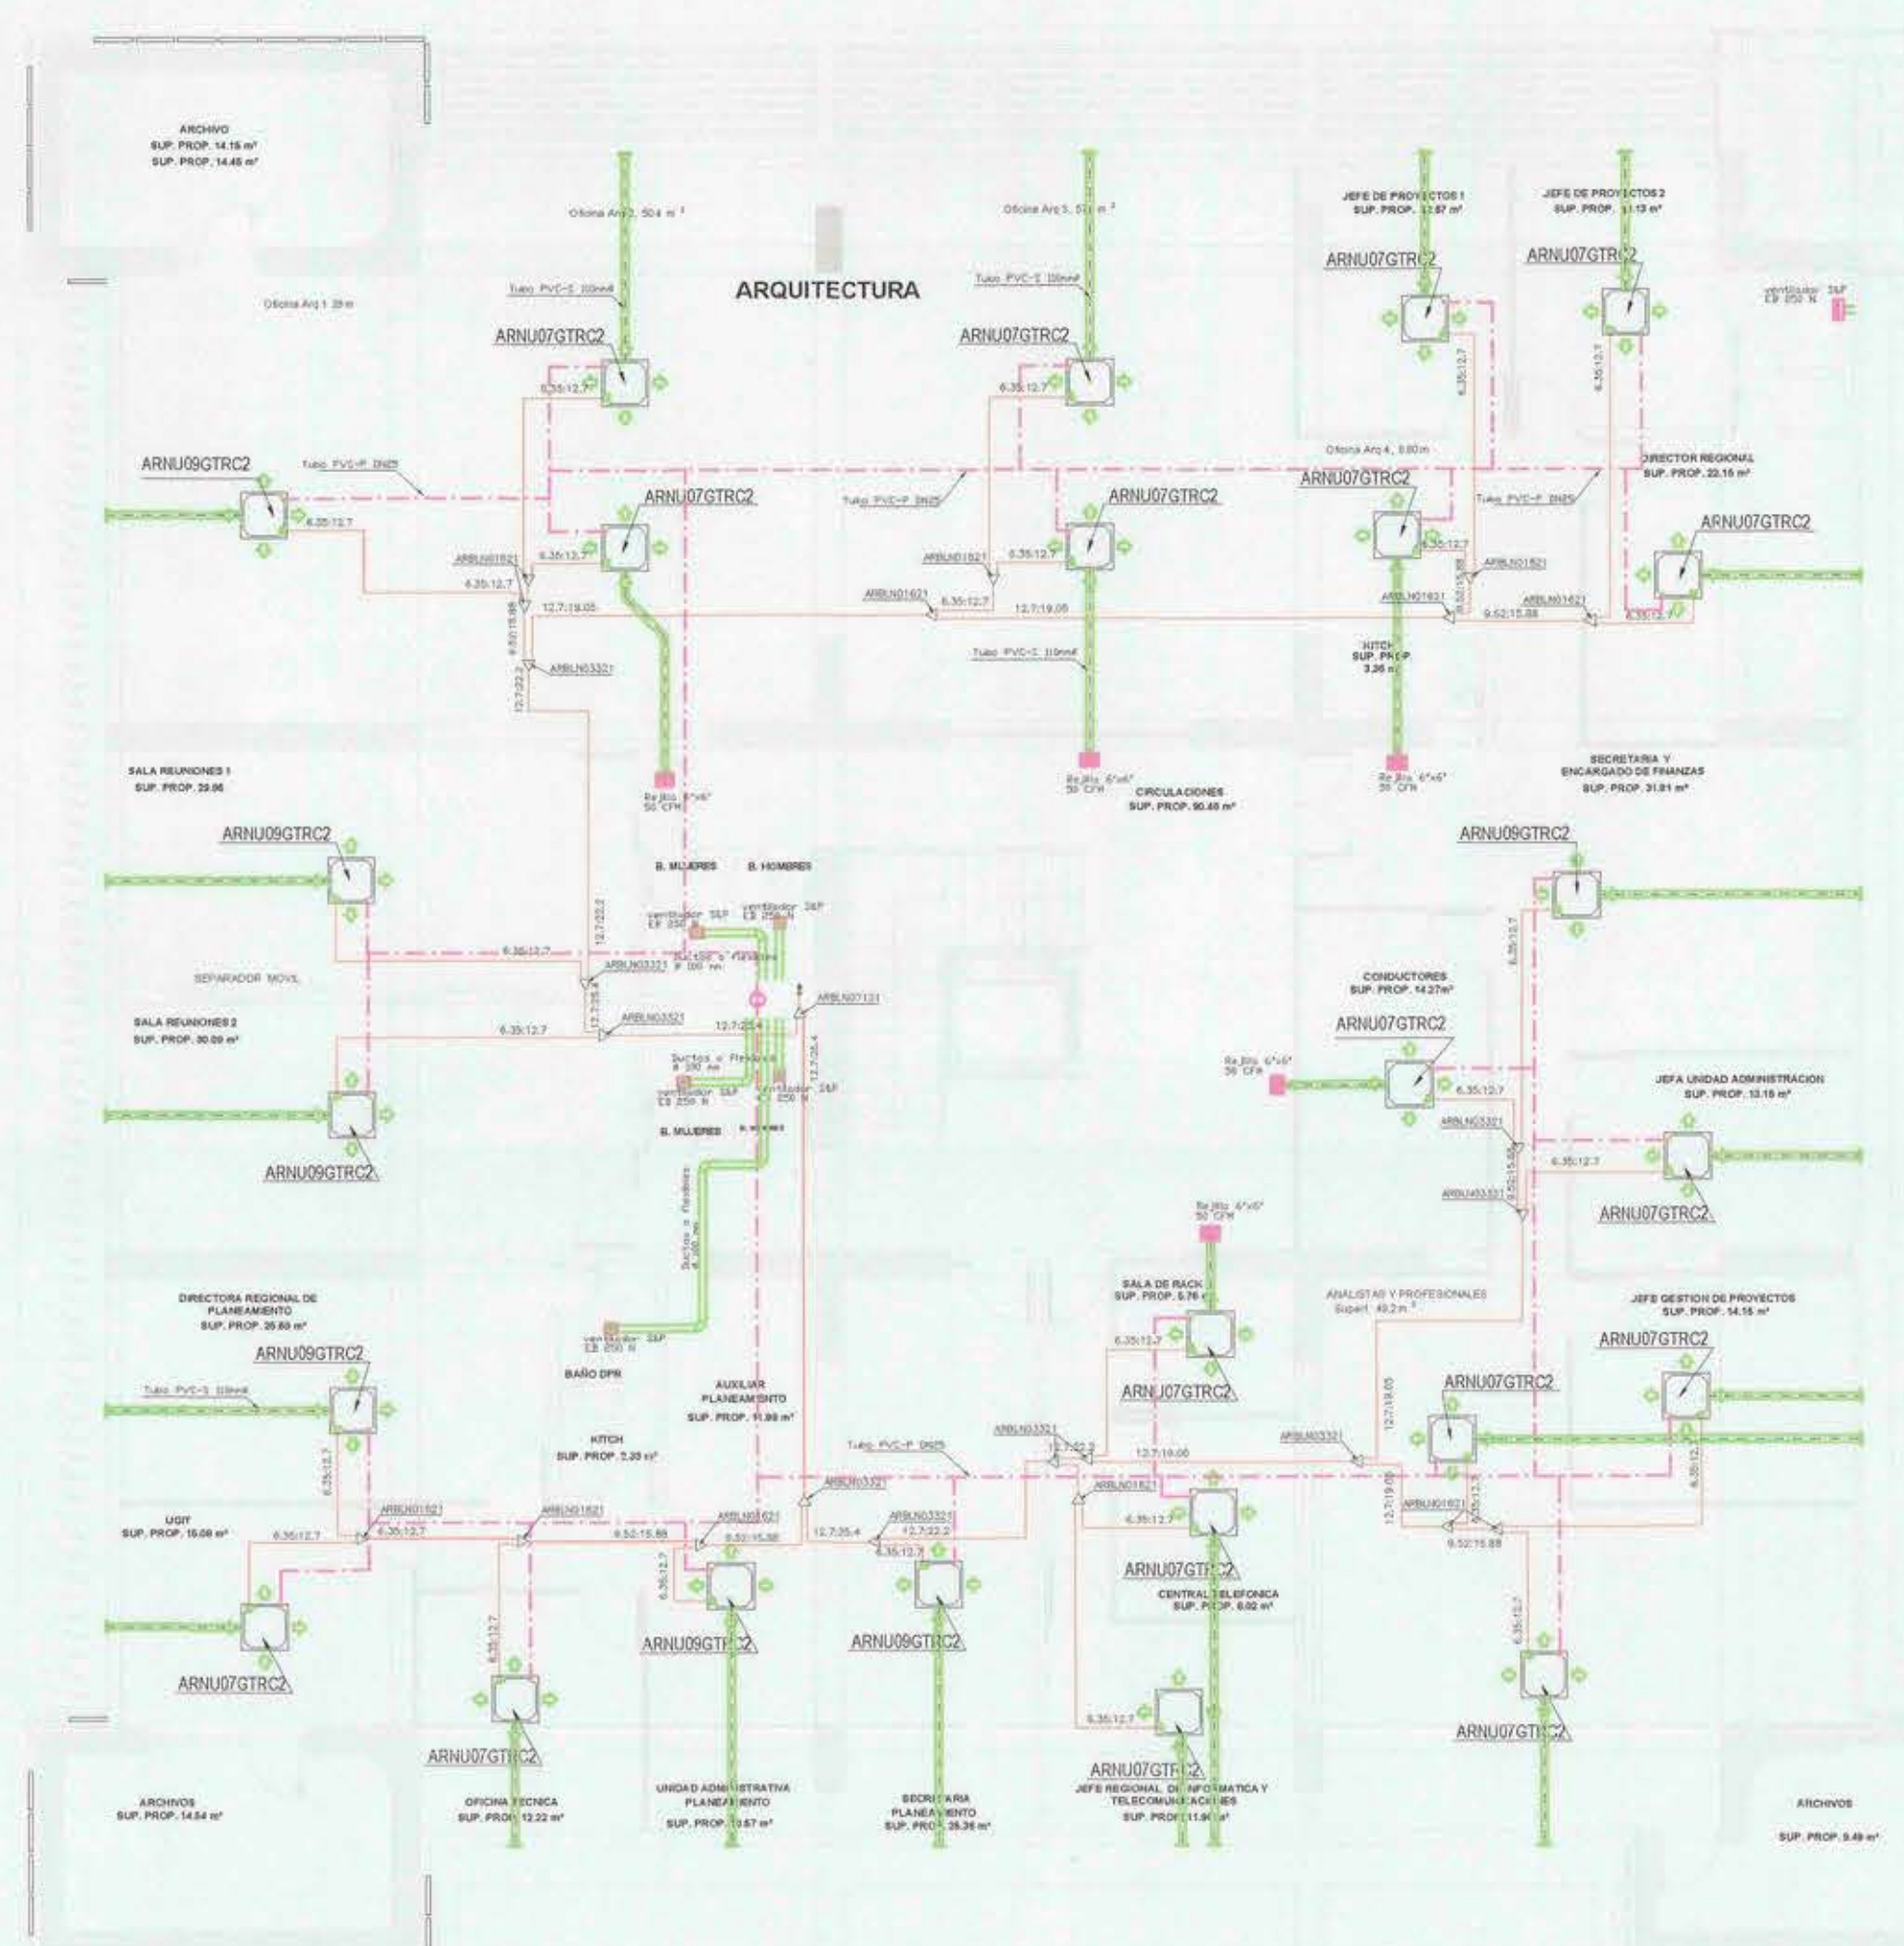

PROYECTO HABITACION
EDIFICIO MOP MAULE VII REGION
13 DICIEMBRE 2012
PLANTA 4º NIVEL
ESC 1:100

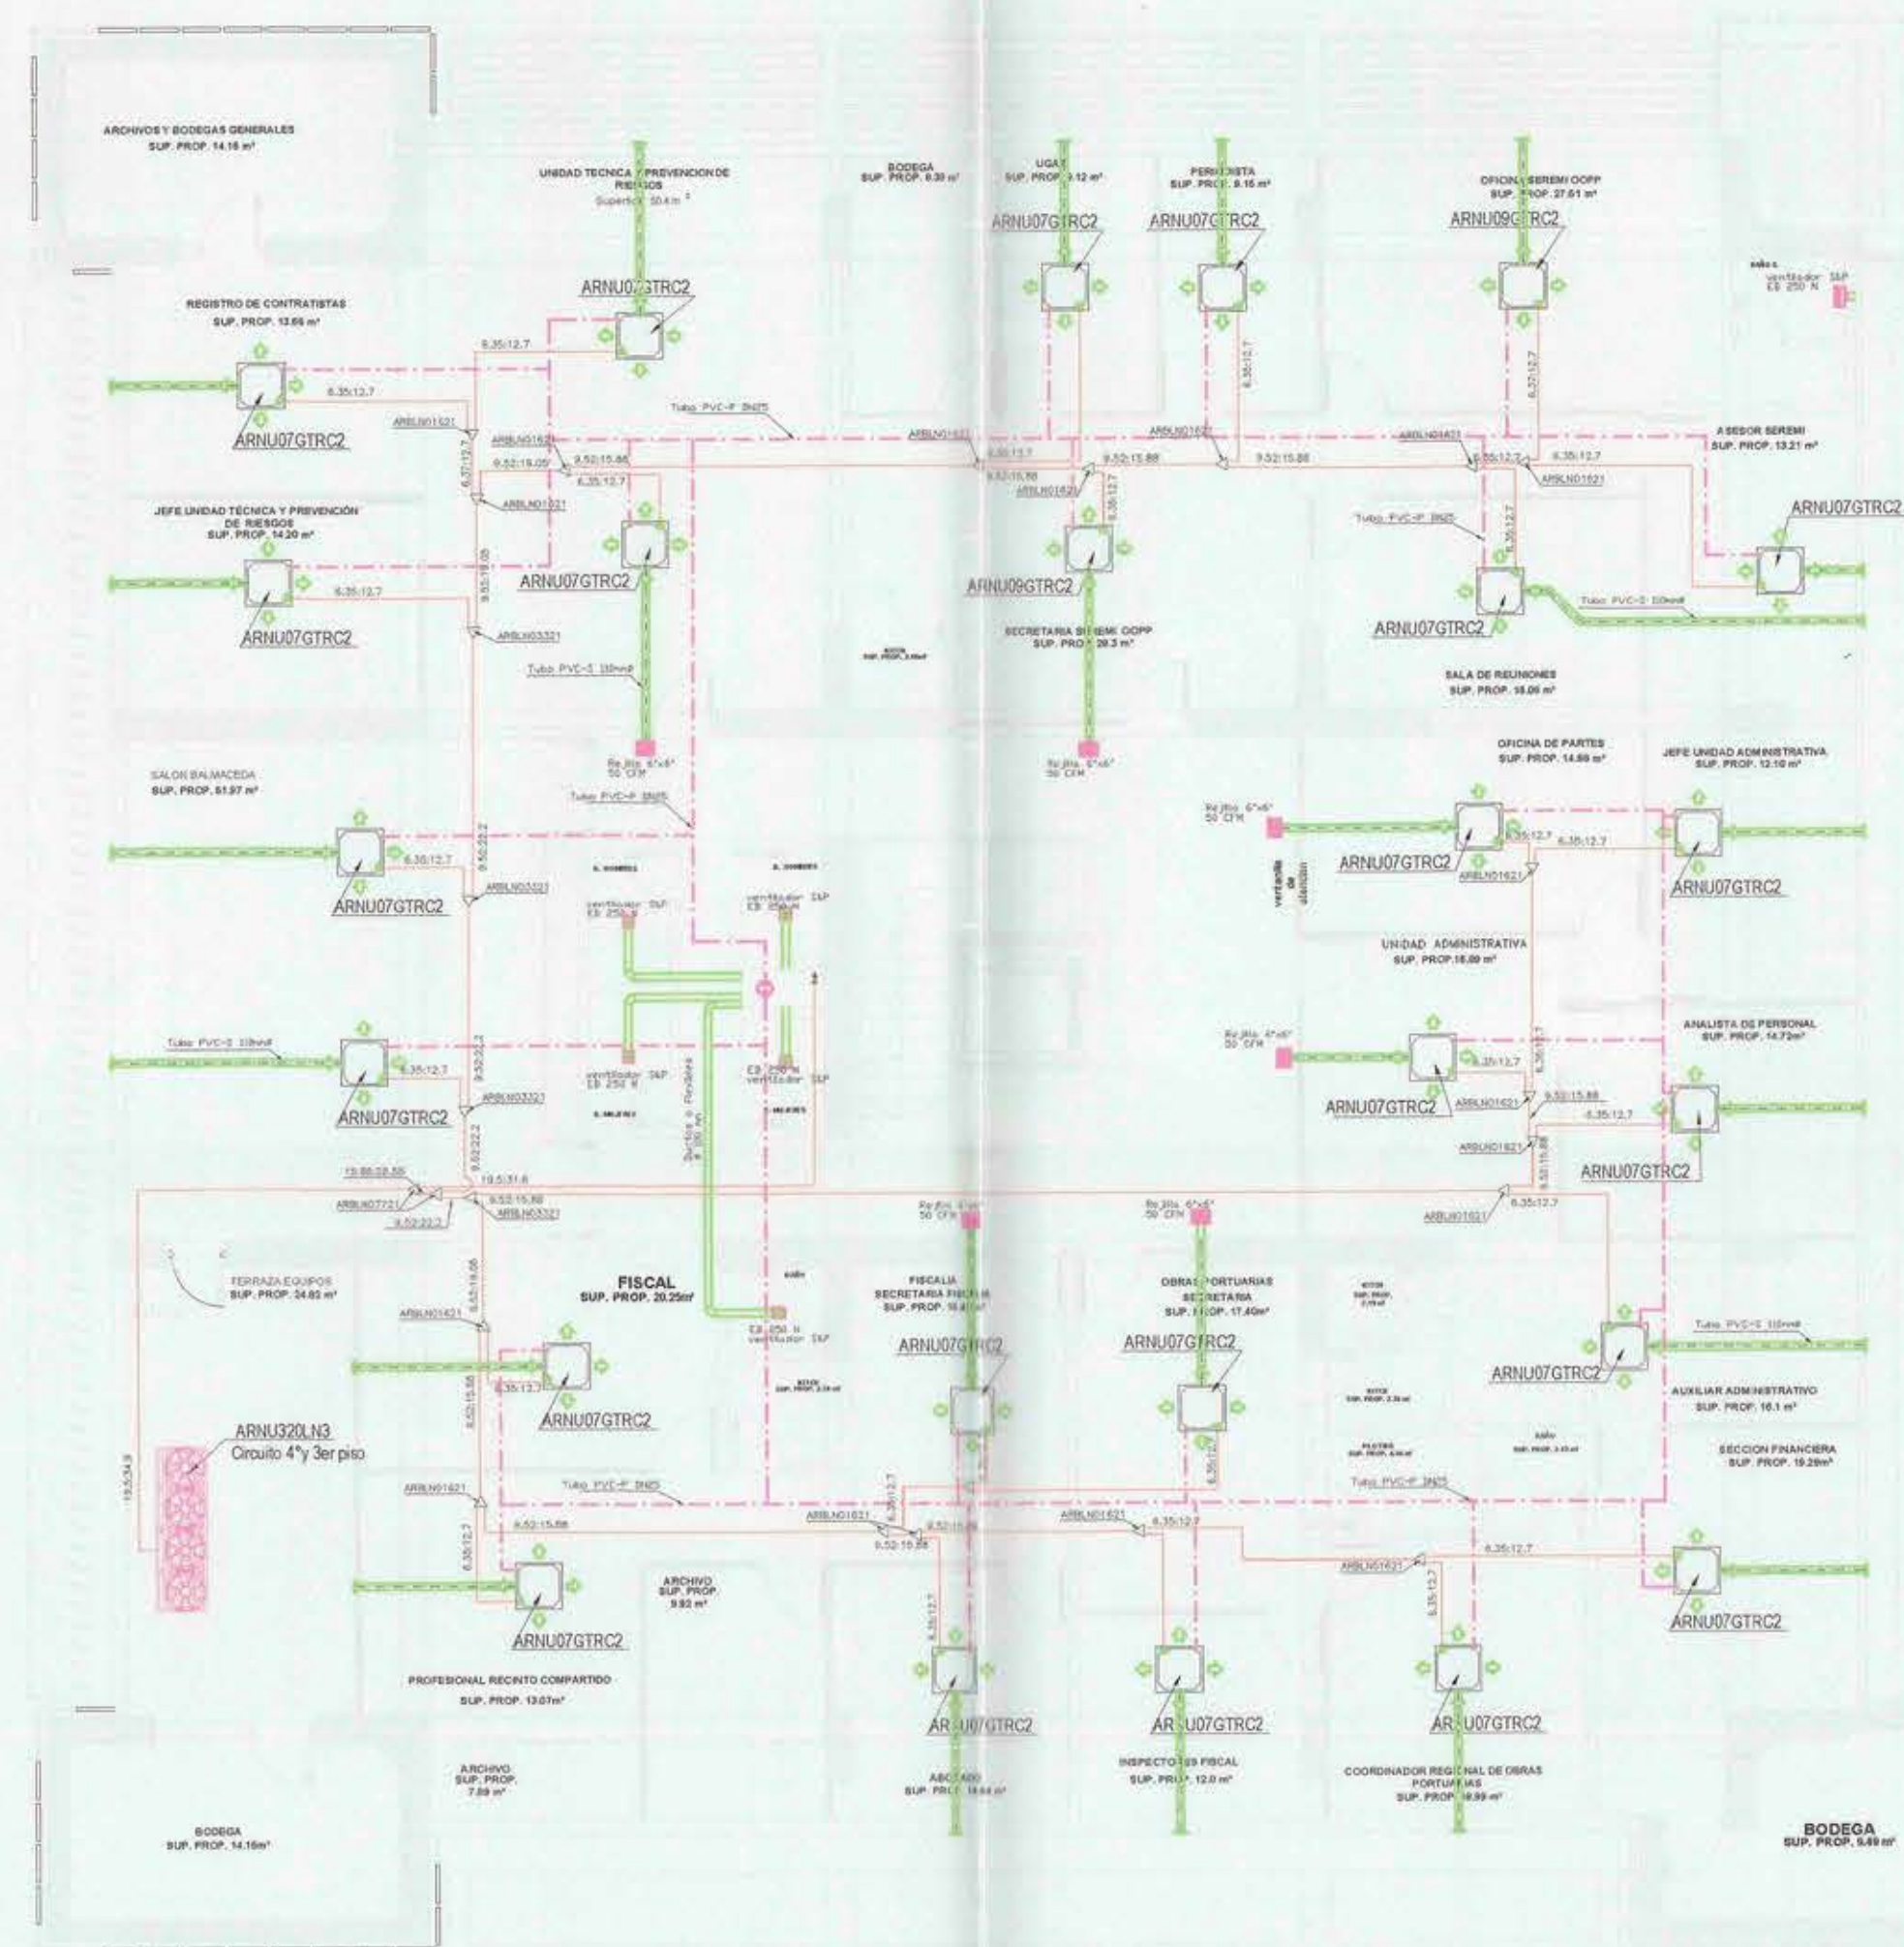

PROYECTO HABITACION
EDIFICIO MOP MAULE VII REGION
13 DICIEMBRE 2012
PLANTA 5º NIVEL
ESC 1:100

 Gobierno de Chile		DIRECCION DE ARQUITECTURA REGION DEL MAULE	
UBICACION REGION: TALCA COMUNA: TALCA LOCALIDAD: TALCA		OBJETO HABITACION EDIFICIO MOP - VII REGION DEL MAULE	
FECHA 13-12-2012 FORMATO A0 DISEÑO 1:100 ESCALA LÁMINA Nº 1		CONTENIDO PROYECTO CLIMATIZACION VRV PLANTA GENERAL POR PISO DIRECCION 1 ORIENTE Nº 1253	
PROFESIONALES ARQUITECTO CONSULTOR: MERCEDES FERNANDEZ OSSADEY ESPECIALISTA: REINALDO SANCHEZ ARRAGADA INSPECTOR FISCAL ARQUITECTO: RODRIGO TORRES BERNHE		FIRMAS    4º OF DIRECTOR REGIONAL NAYIB TALA GONZALEZ	
CLIM-01		APROBACION	