




1 PLANTA CIERRE MULTICANCHA MOVIL
1 : 50

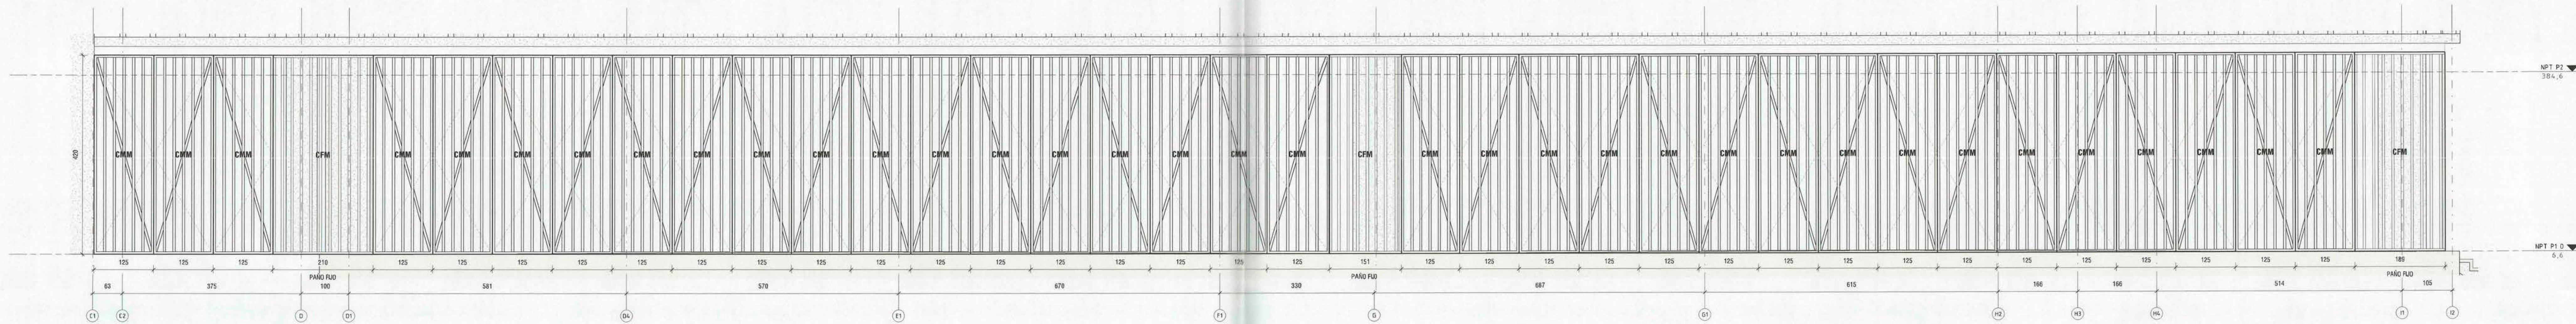


2 ELEVACIÓN CIERRE MULTICANCHA MOVIL
1 : 50

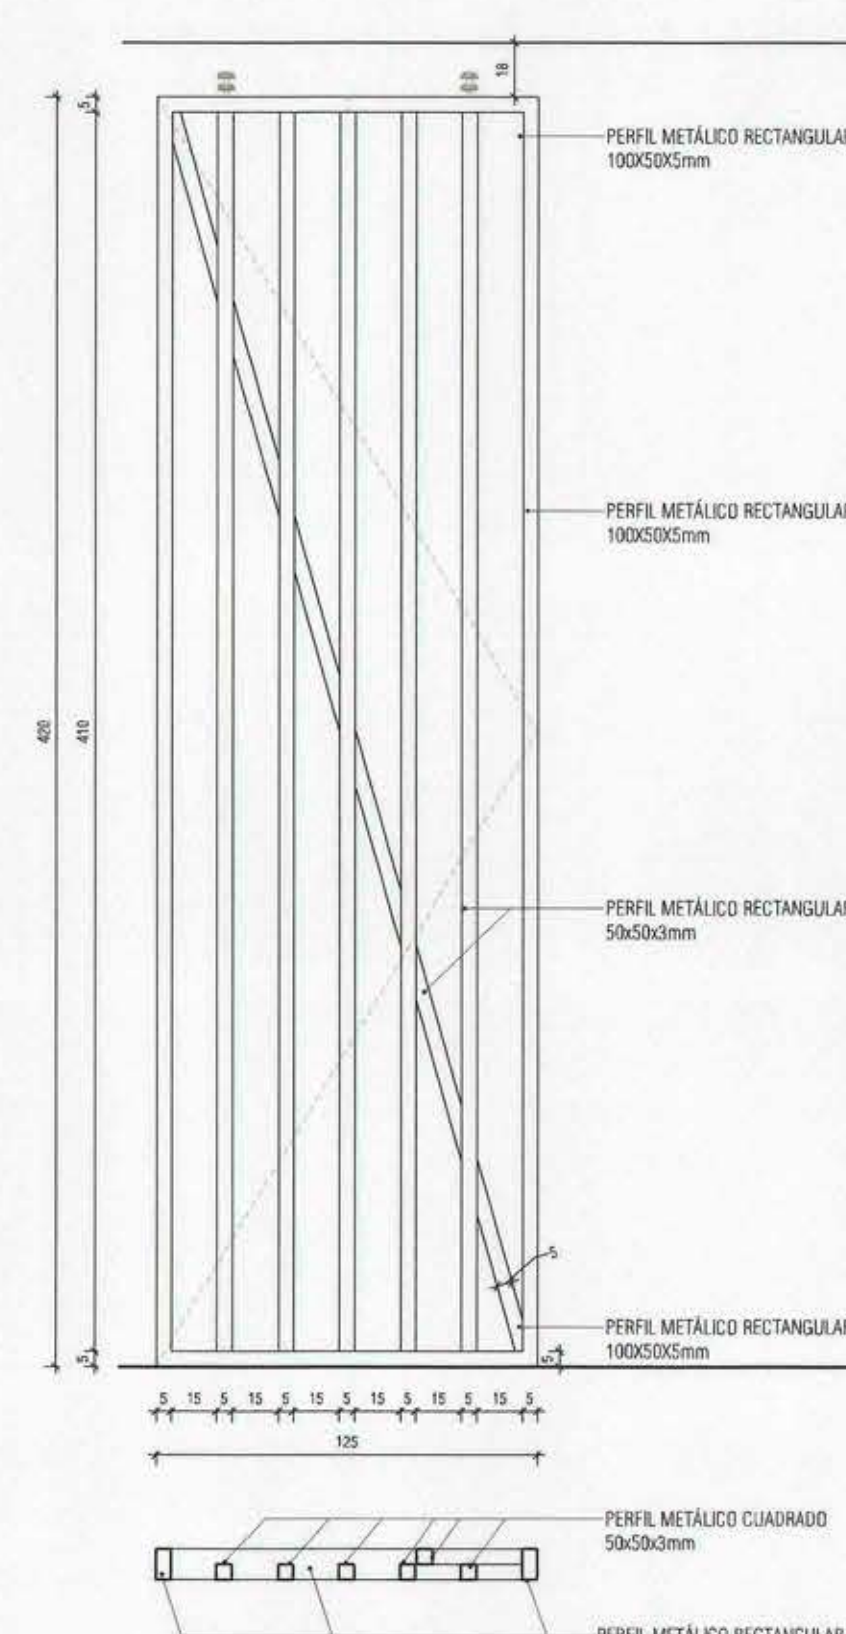


CMM_DETALLE PANEL CIERRE MULTICANCHA
1 : 25

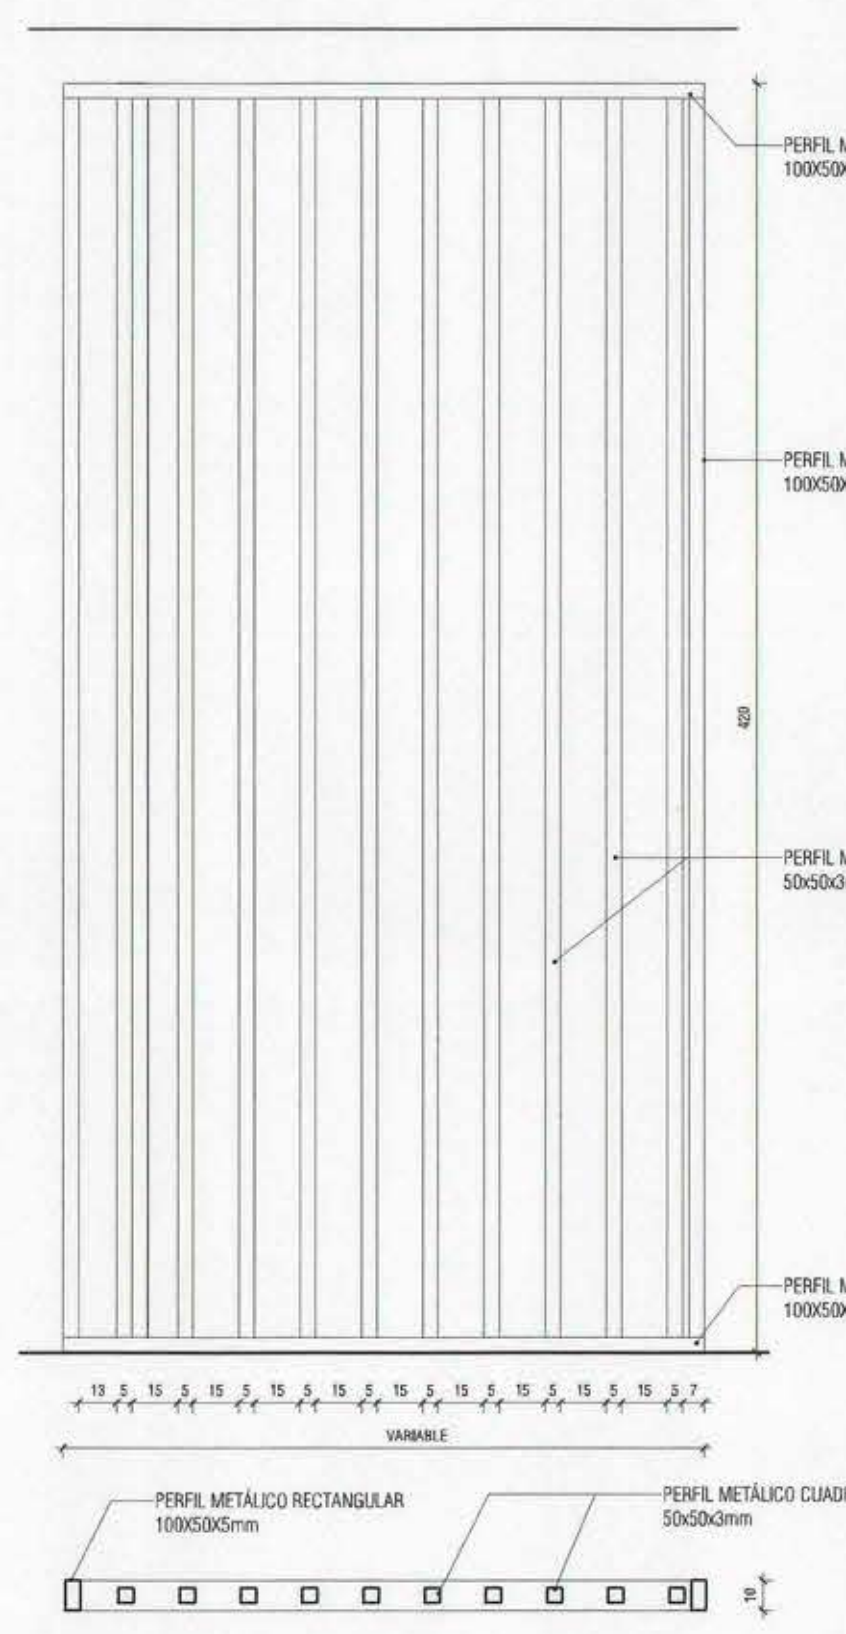


CFM_DETALLE CIERRE FIJO MULTICANCHA
1 : 25

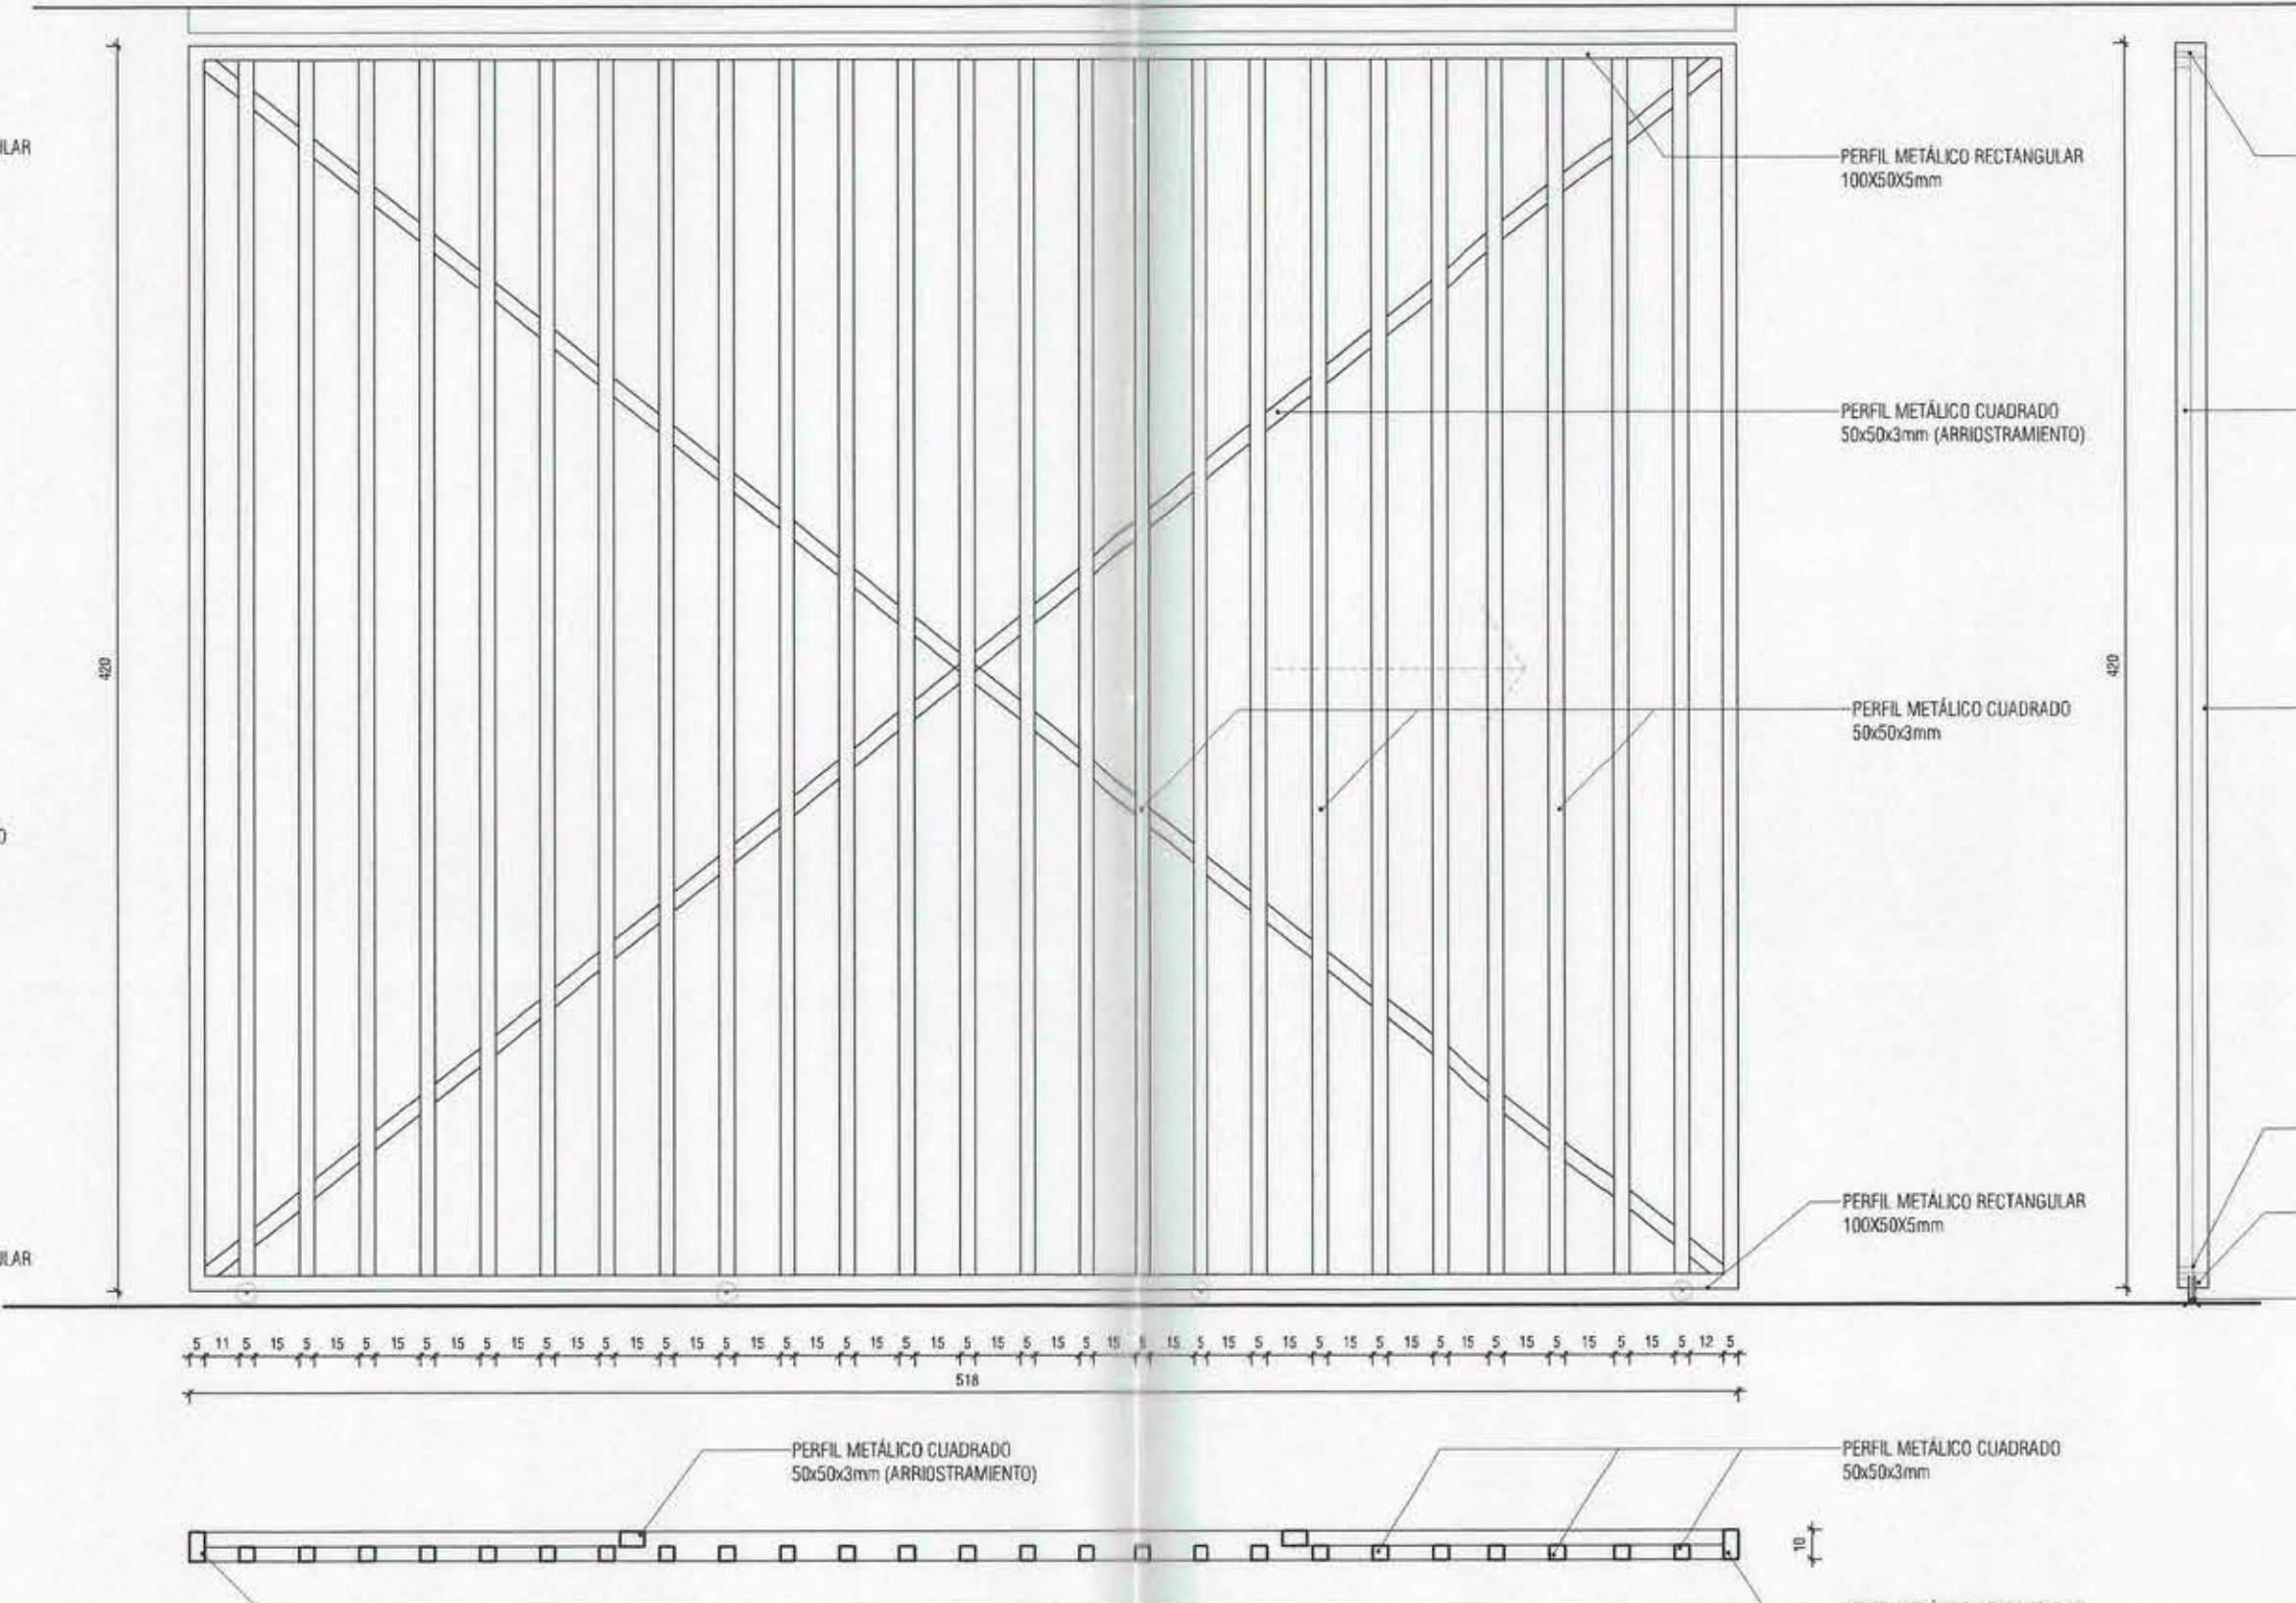


PCM_DETALLE PUERTA CORREDERA MULTICANCHA
1 : 25

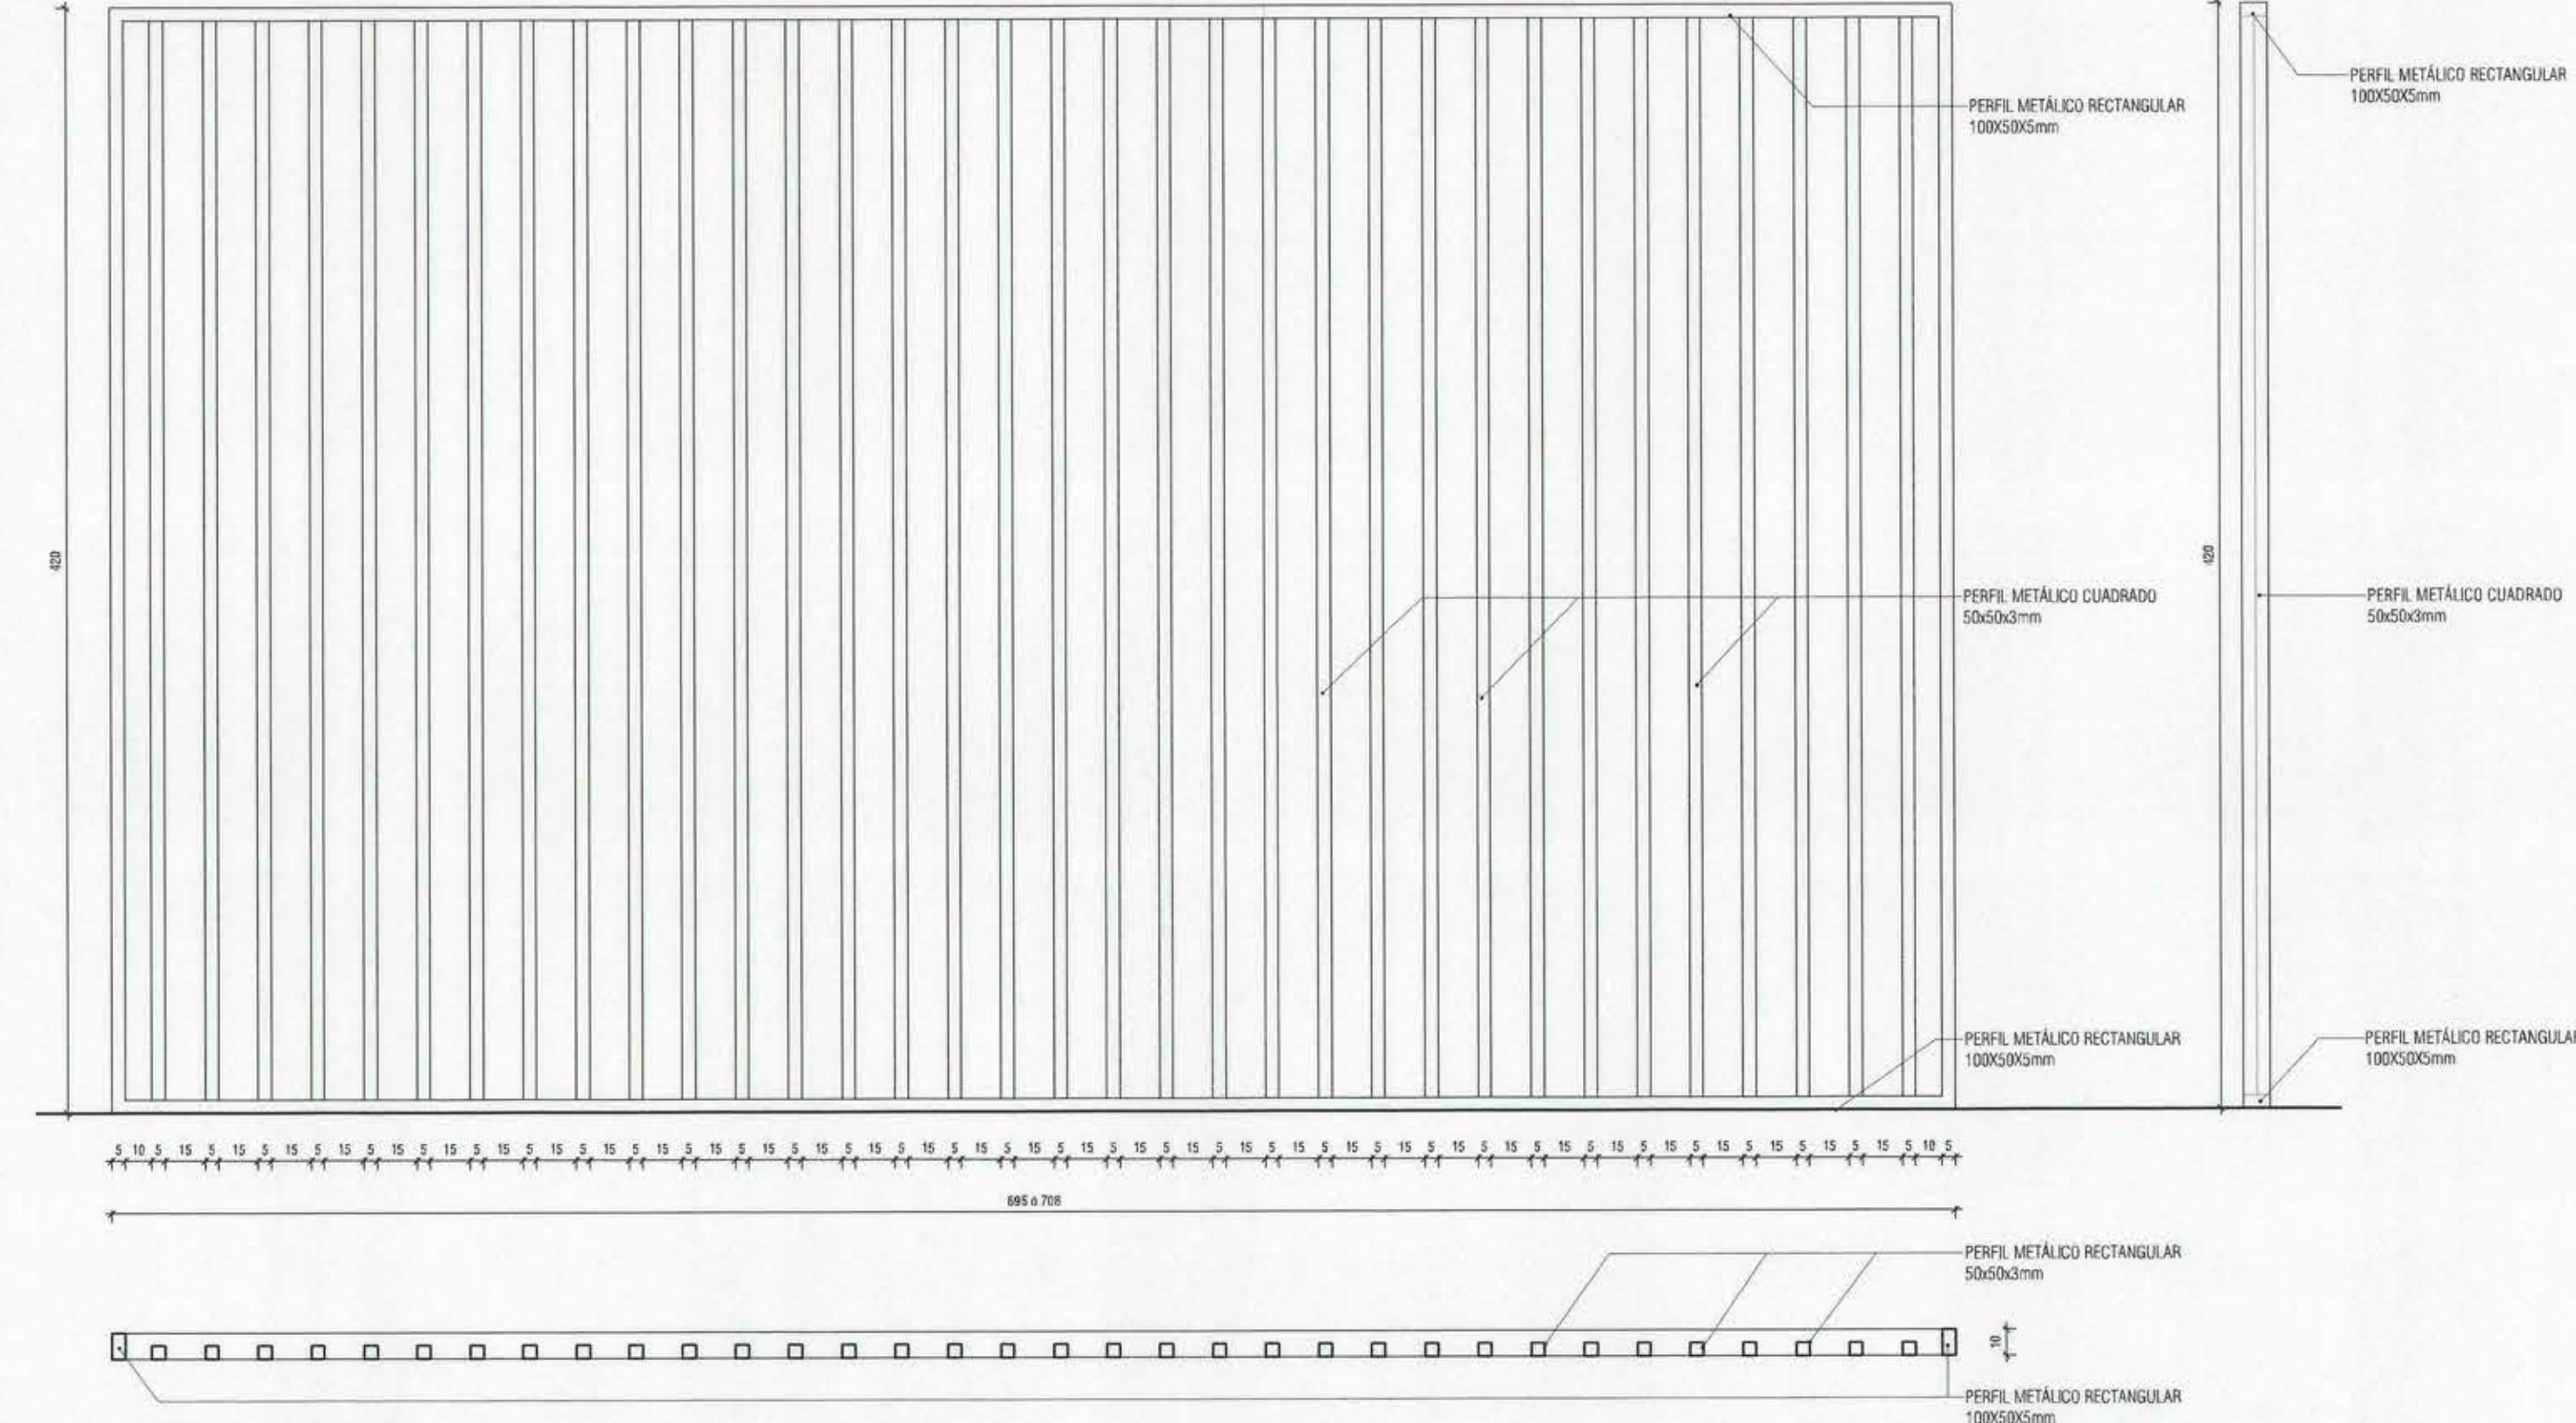

PFM_DETALLE PAÑO FIJO MULTICANCHA
1 : 25

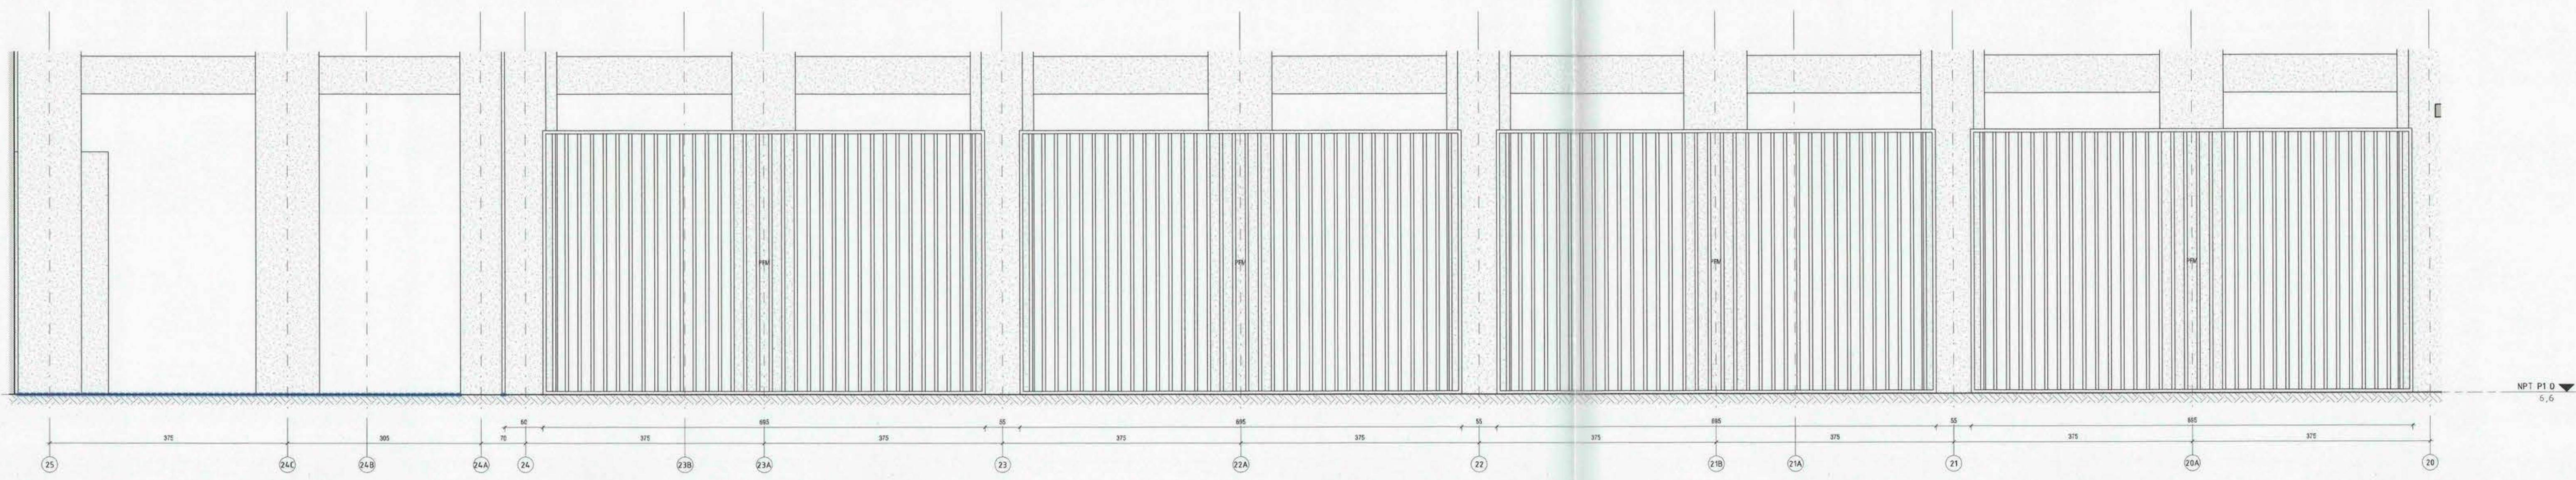

PFM_ELEVACIÓN PAÑO FIJO MULTICANCHA
1 : 50

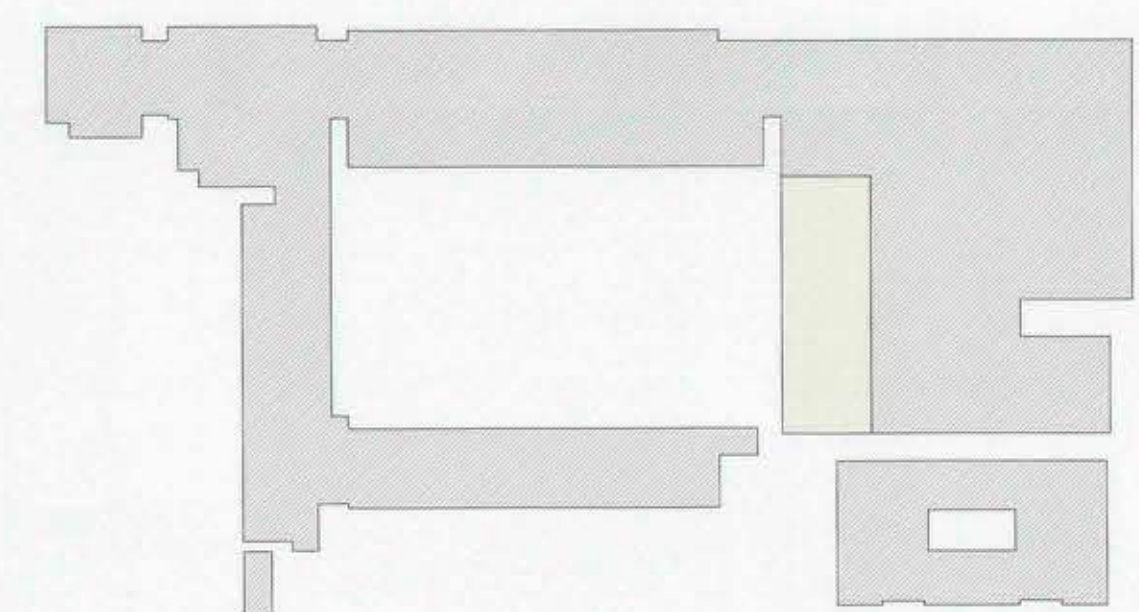

NOTA: TODAS LAS REJAS POSEEN ANTICORROSIVO EN CAPAS INDICADAS EN ET.
EL COLOR UTILIZADO PARA PINTURA DE REJAS ES DE COLOR RAL 7021 SIMILAR A GRAFITO

		DIRECCION DE ARQUITECTURA REGION DEL MAULE	
PROYECTO : CONTENIDO : REGION : PROVINCIA : COMUNA :	30002188-0 CERRIE MULTICANCHA SEPTIMA LINARES SAN JAVIER	PROYECTISTA : INSPECCION FISCAL :	LICRO MANUEL MONTE, SAN JAVIER AV. BALMACEIDA N° 1880 FRANCISCO JAVIER CORREA BERNHE NELSON PARRA CARRASCO
DIRECTOR REGIONAL ARQUITECTURA : OBSERVACIONES :		INSPECTOR FISCAL : ARCHITECTO CIRCULAR EN LA TITULO CONSULTOR VAP	CLAVE : LAMINA : ESCALA : FECHA : ARCHIVO TECNICO :