



DETALLE DE VANO PROYECTADO
cotas en mm ESC.=1:20

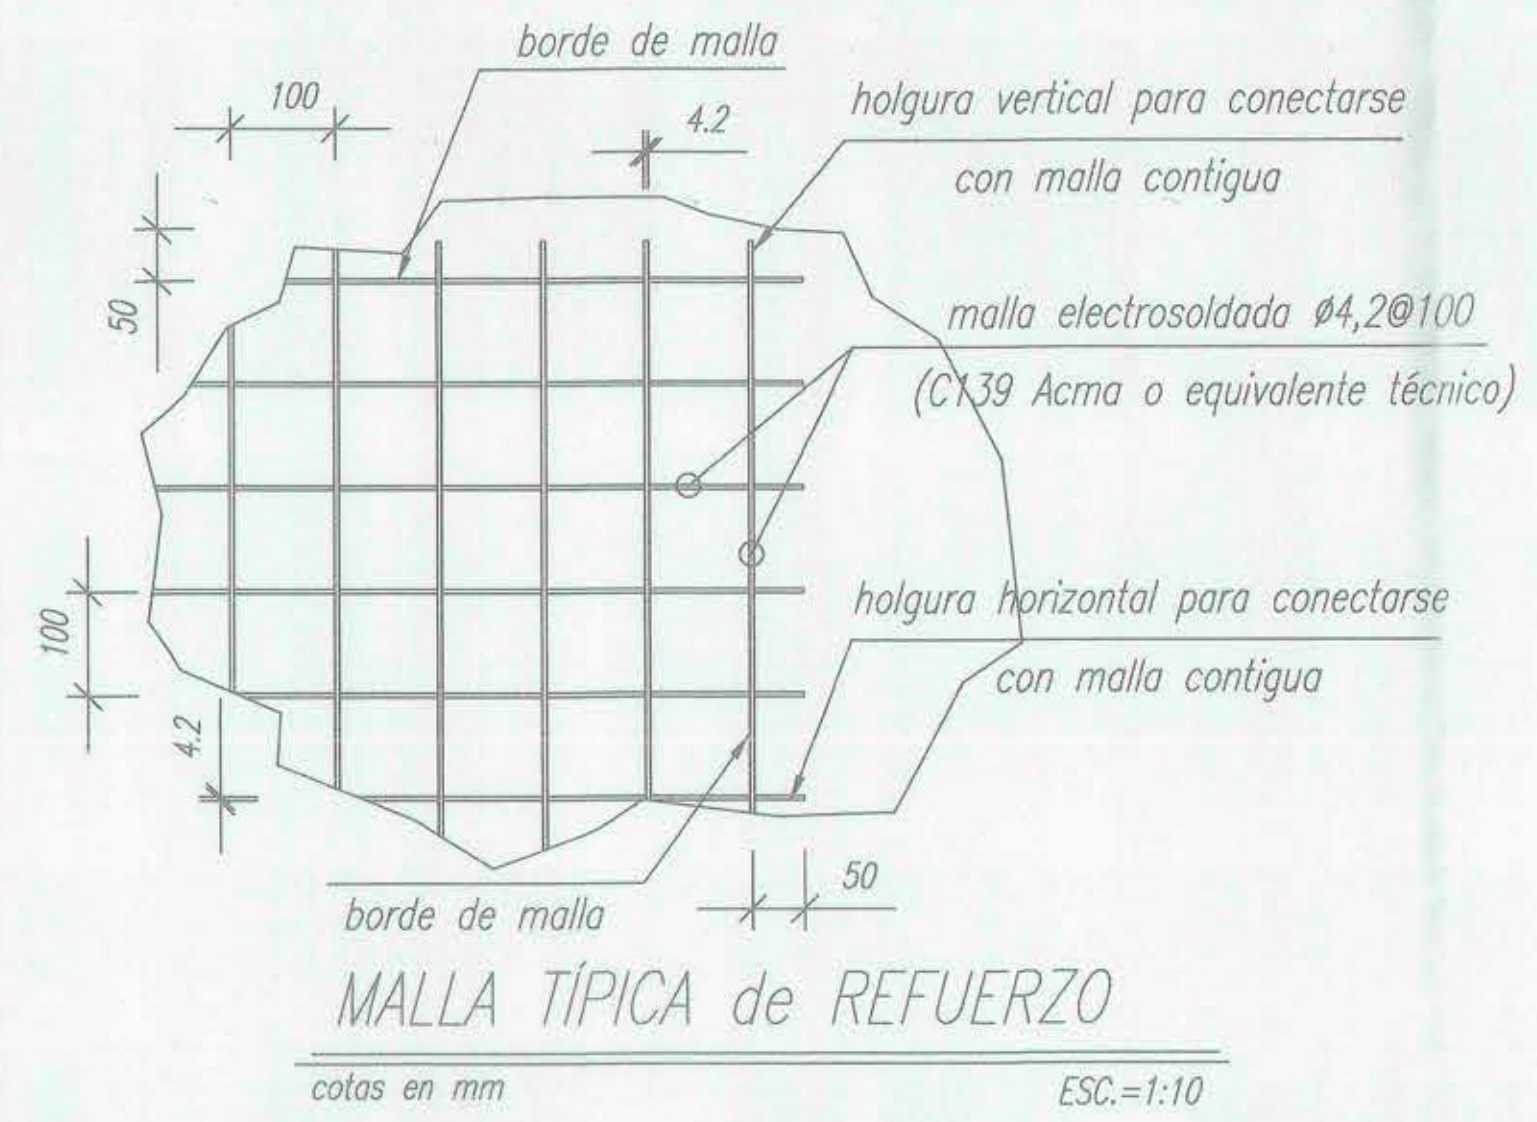


MALLA TÍPICA de REFUERZO
cotas en mm ESC.=1:10

- Procedimiento constructivo**
- Retirar estuco existente en muro donde se debe materializar el vano proyectado.
 - Hacer vano con una sobredimensión de 100mm en todo su perímetro.
 - Poner bastidor de roble de sección 100x150 en todo el perímetro nuevo y a todo el ancho del muro.
 - Aplicar malla electrosoldada de piel, por ambos lados del muro, retomando 500mm en los bordes, anclada a las piezas de madera mediante grapas de 2" cada 100mm.

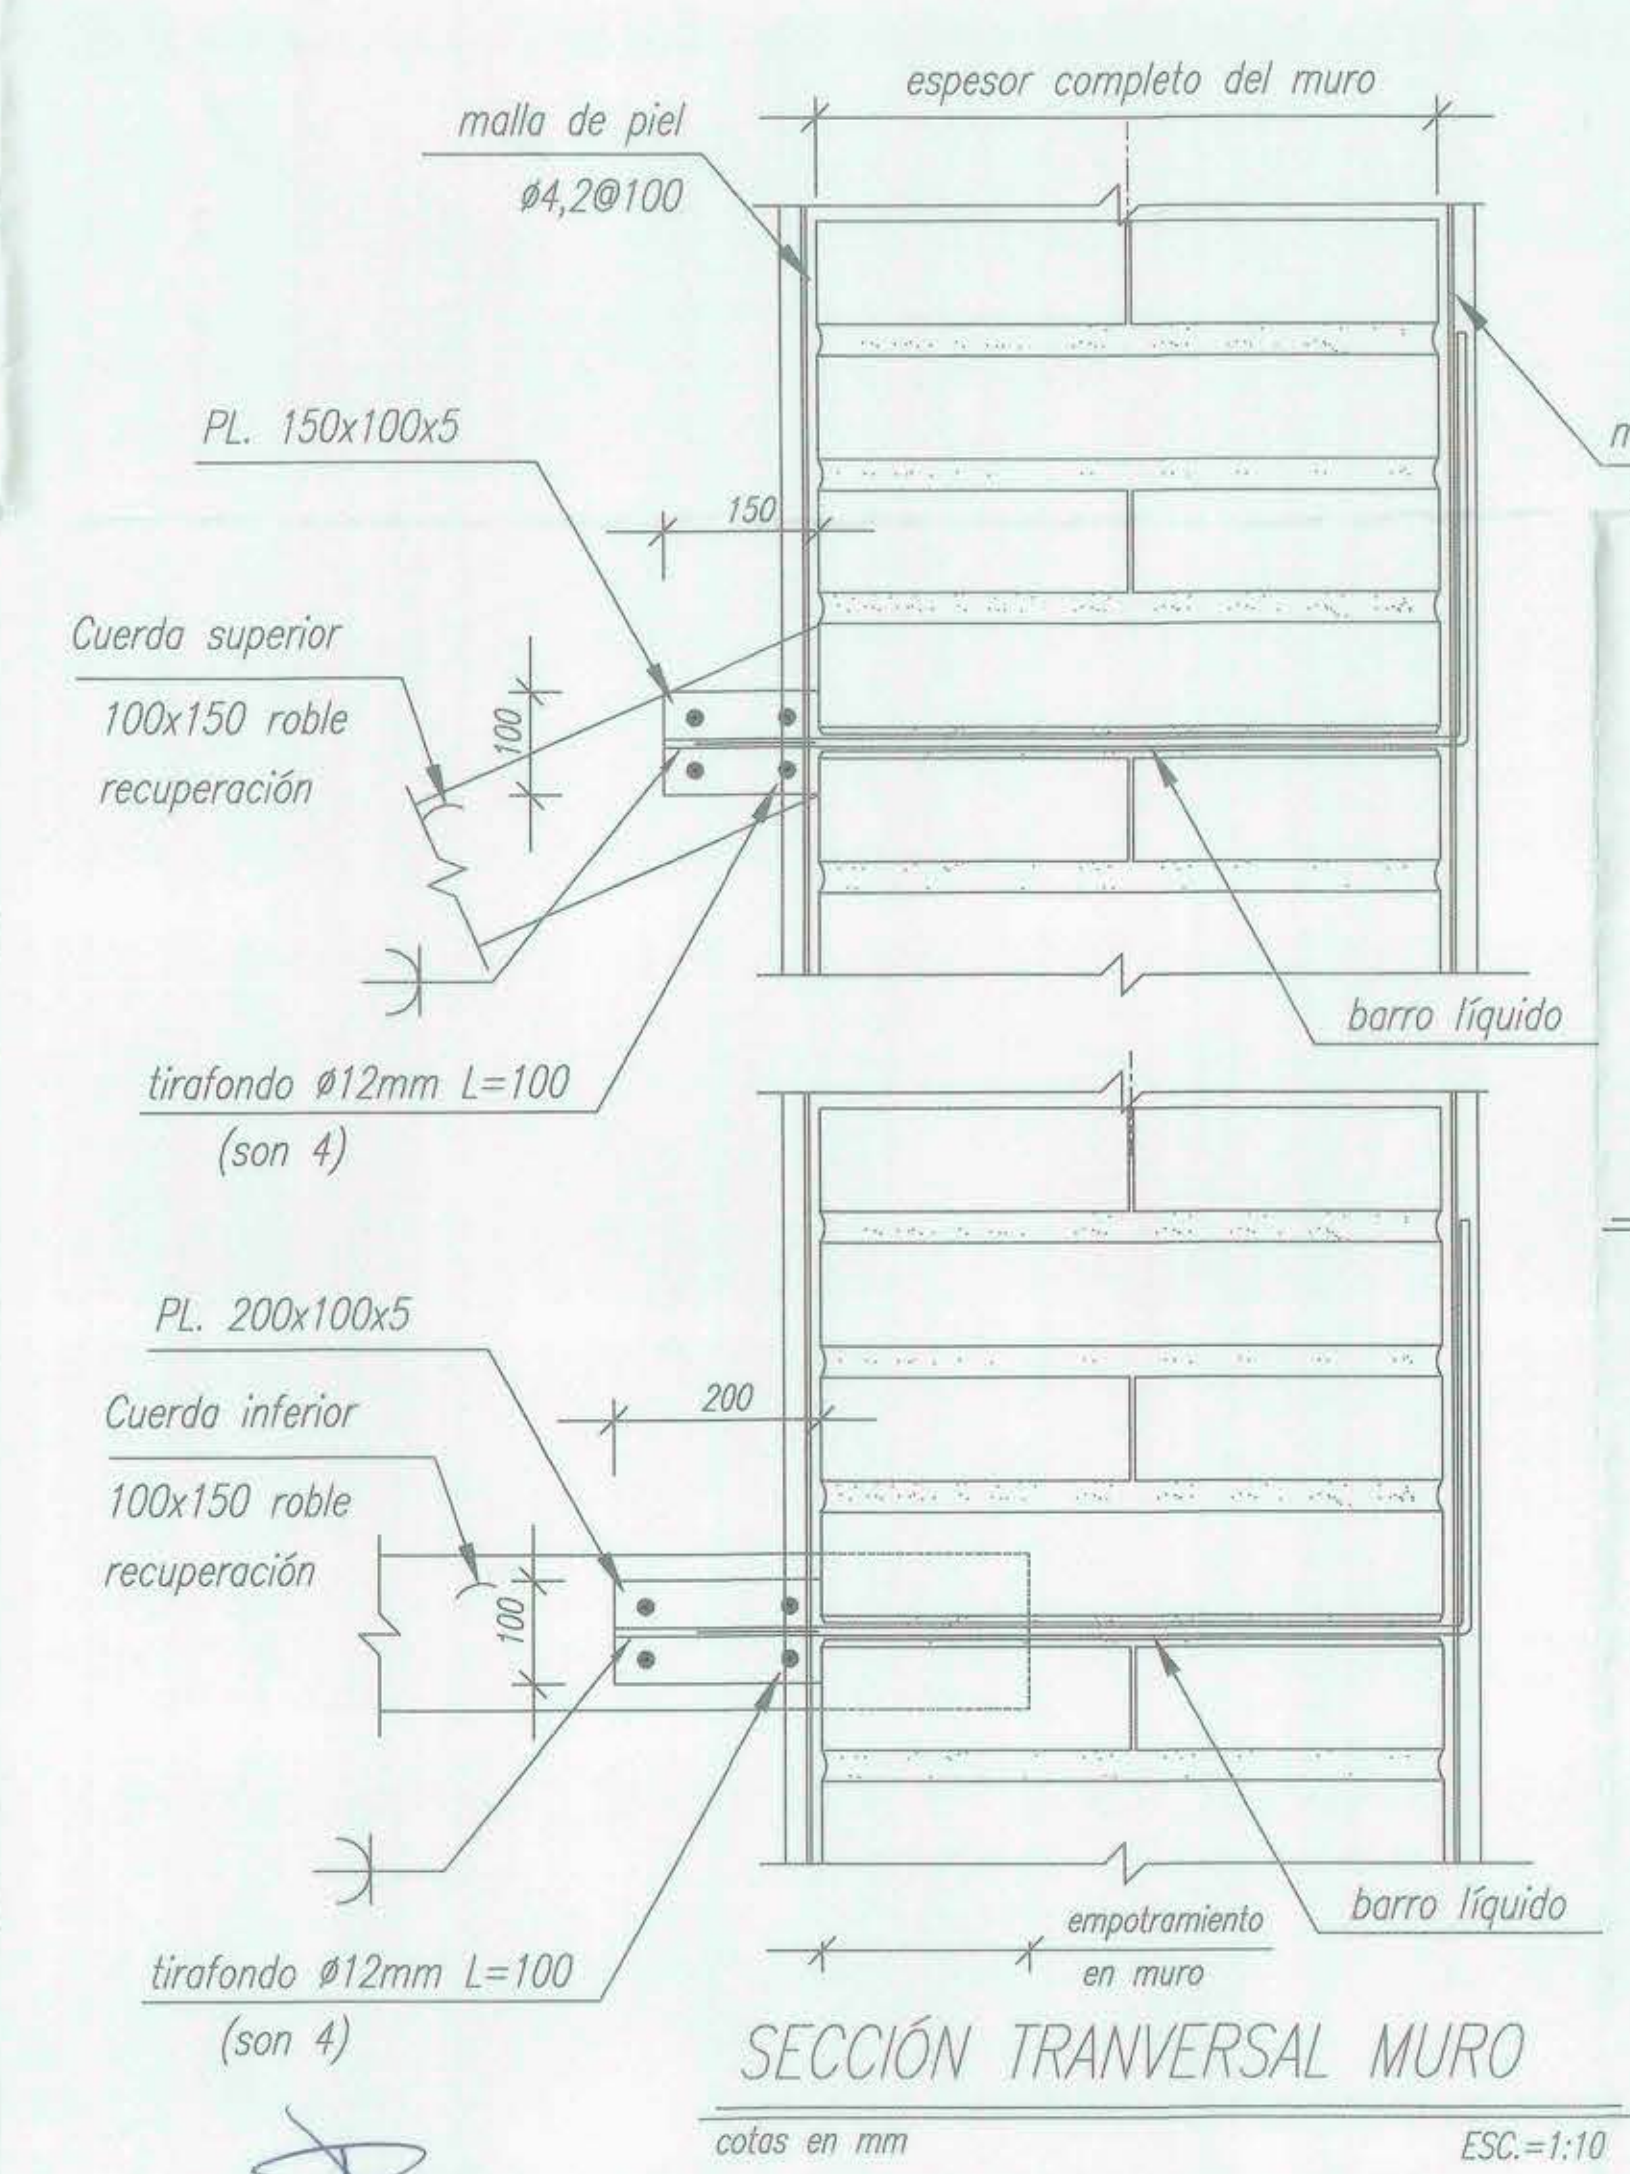

SECCIÓN TRANSVERSAL MURO
cotas en mm ESC.=1:10

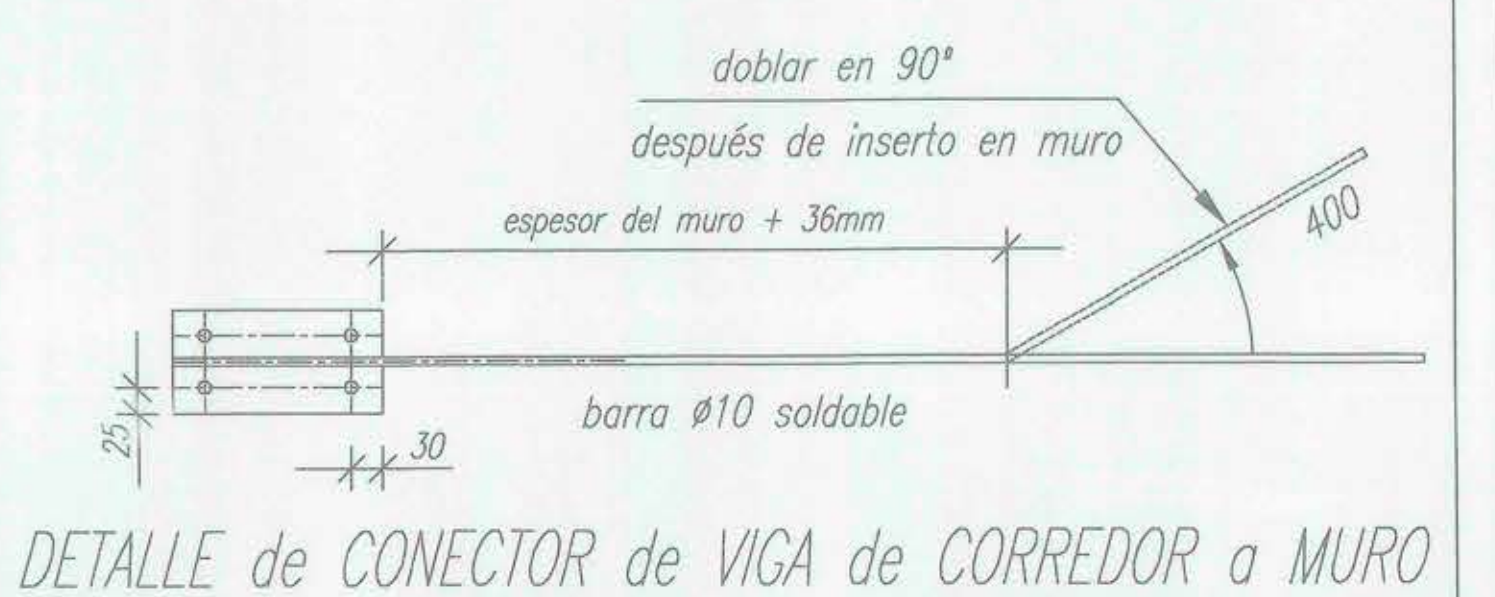

- SE INSTALARÁN LAS MALLAS ELECTROSOLDADAS DE PIEL POR AMBOS LADOS.
- SE PERFORARÁ EL MORTERO CON BROCA DE 20mm.
- SE INTRODUCIRÁ CONECTOR ESPECIAL DE DIÁMETRO 10mm.
- SE INYECTARÁ POR AMBOS LADOS MORTERO DE BARRO SEGÚN EET.
- POR EL COSTADO EN QUE EL CONECTOR DISPONE DE UNA PLACA 100x200x5 ÉSTA SE APERFORA A LA VIGA MAESTRA DEL CORO.
- POR EL COSTADO INVERSO SE DOBLARÁ LA BARRA EN 90° Y ÉSTA PATA SE SOLDARÁ A LA MALLA ELECTROSOLDADA.

CARLOS MELIBRIDE-PALMA
Unidad de Proyecto - Jefe Equipo
Dirección Regional de Arquitectura
M.O.P. - Región del Maule

KARINA LOPEZ GONZALEZ
Ingeniera Civil
Dirección Regional de Arquitectura
M.O.P. - Región del Maule

DIRECCIÓN DE ARQUITECTURA MOP
REGION DEL MAULE
PLANOS AS-BUILT
FECHA: 04.11.2018
APROBADO

ARRIOSTRA
Ingenieros
Eldorado Yema 1649 of. 503
Providencia, Santiago
Fono: 02-3418018
e-mail: gferovic@arriostra.cl
www.arriostra.cl

Proyecto: RESTAURACIÓN PARROQUIA DE CHANCO
Cobro: Gerardo Fercovic: Muro Ingeniero Civil RUC: 8.555.934-6
Revisó: M.R.B. Dibujo: H.F.S.
Fecha: DIC-2011 Escala: #BORGUAS Archivo: CHANCO Plano N° 2011-80 02

UBICACIÓN: COMUNA DE CHANCO SEPTIMA REGION DE MAULE
CONTENIDO: PLANTA DE ESTRUCTURA CASA PARROQUIAL SECTOR EXISTENTE
Escala: #BORGUAS Archivo: CHANCO Plano N° 2011-80 02