
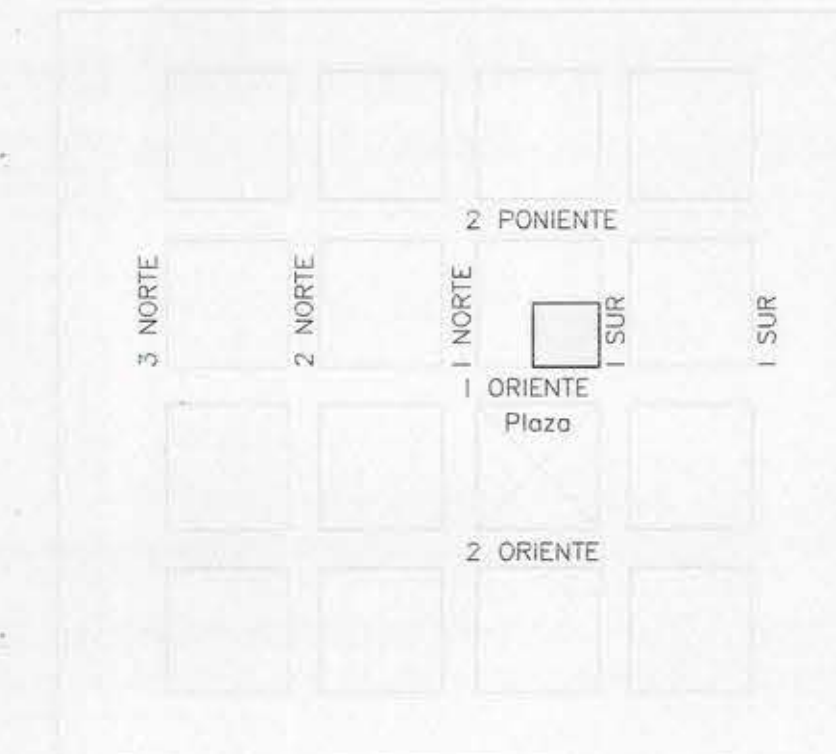


PROGRAMA COMPARATIVO DE SUPERFICIES

COMPARATIVO DE SUPERFICIES DE LA OBRA EN COMPARACION CON EL PLAN DE ORDENAMIENTO TERRITORIAL

	SUPERFICIE PROYECTADA		SUPERFICIE PROYECTADA	
	PROYECTADA	EXISTENTE	PROYECTADA	EXISTENTE
1.1. AREA TOTAL	1	24	24	24
1.2. AREA CONSTRUIDA	1	24	24	24
1.3. AREA DE SERVIDUMBRE	1	24	24	24
1.4. AREA DE SERVIDUMBRE	1	24	24	24
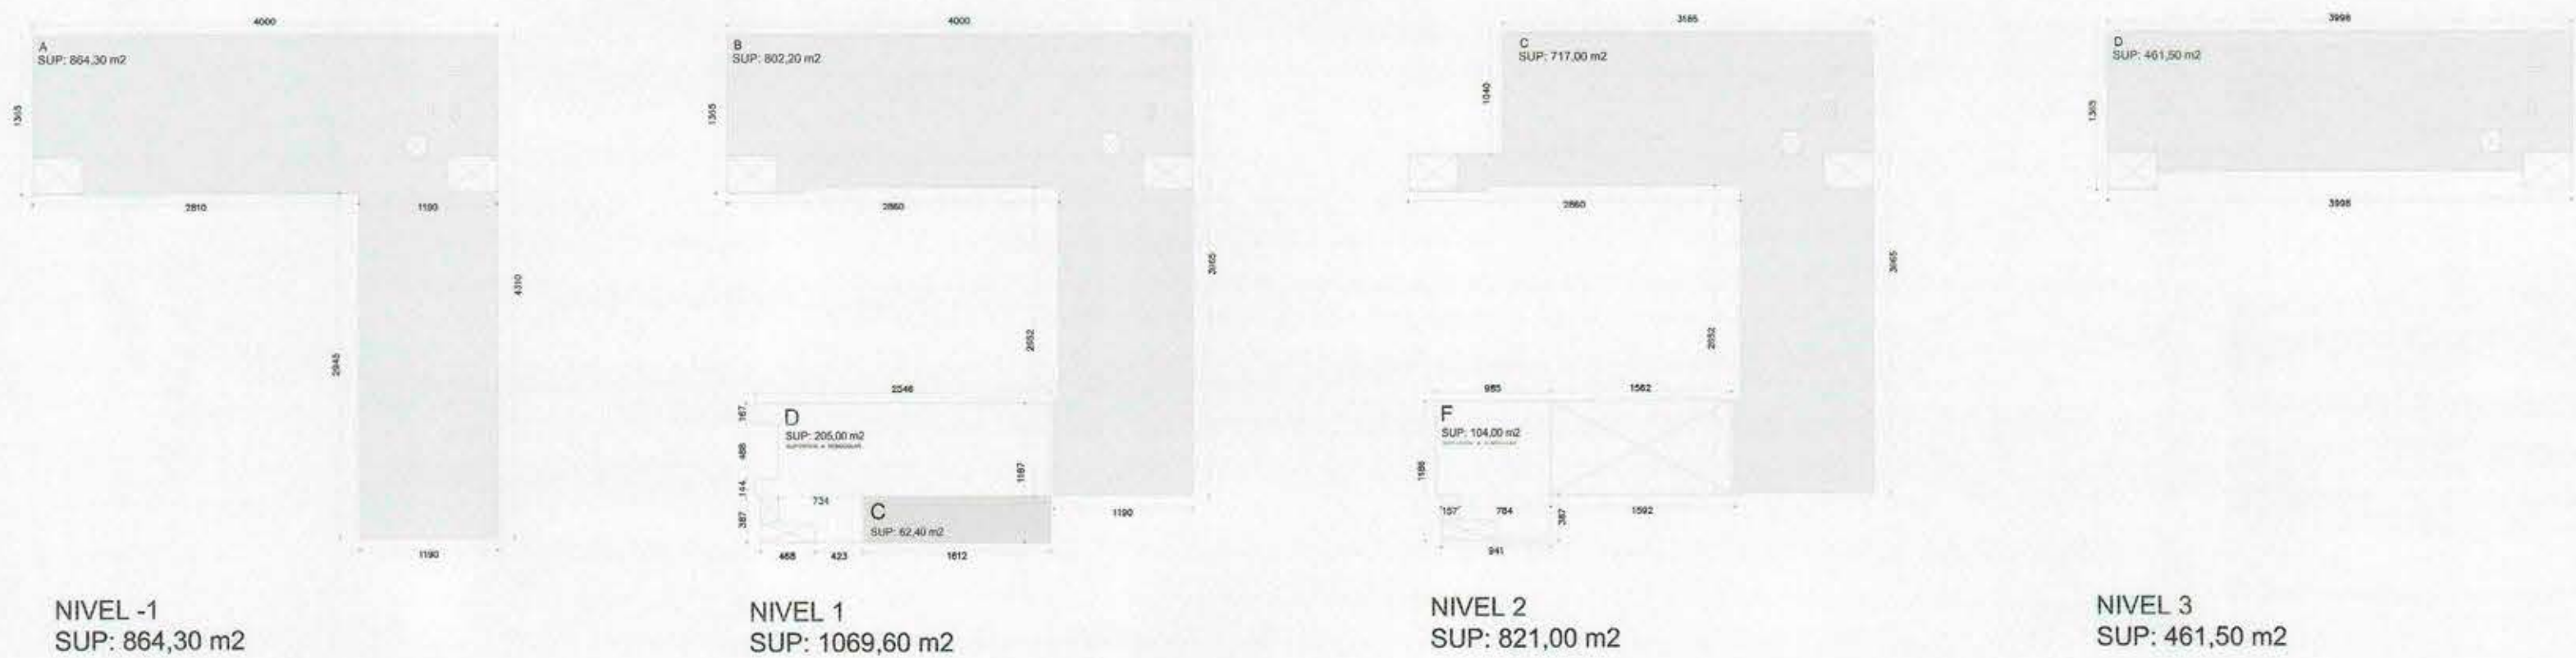

CUADRO RESUMEN NORMATIVO

SUPERFICIE DE TERRENO	5.537,00 m ²
SUPERFICIE PROYECTADA -1° NIVEL	864,30 m ²
SUPERFICIE PROYECTADA 1° NIVEL	802,20 m ²
SUPERFICIE PROYECTADA 2° NIVEL	717,00 m ²
SUPERFICIE PROYECTADA 3° NIVEL	461,50 m ²
SUPERFICIE TOTAL PROYECTADA	2.845,00 m ²
SUPERFICIE EXISTENTE A REMODELAR 1° NIVEL	206,00 m ²
SUPERFICIE EXISTENTE A REMODELAR 2° NIVEL	104,00 m ²
SUPERFICIE EXISTENTE TOTAL A REMODELAR	310,00 m ²
SUPERFICIE CONSTRUIDA TOTAL 1° NIVEL	1069,60 m ²
SUPERFICIE CONSTRUIDA TOTAL	3216,60 m ²
% OCUPACION DE SUELO MAXIMO PERMITIDO	-
% OCUPACION DE SUELO PROYECTADO	42%
COEFICIENTE CONSTRUCTIBILIDAD MAX. PERMIT.	-
COEFICIENTE CONSTRUCTIBILIDAD PROYECTADO	1,28
ALTURA MAXIMA EDIFICACION PERMITIDA	-
ALTURA MAXIMA EDIFICACION PROYECTADA	11,50 mts.
SISTEMA AGRUPAMIENTO PERMITIDO	AGLADO/FAREADO-CONTINUA
SISTEMA AGRUPAMIENTO PROYECTADO	AGLADO
RASANTE PERMITIDA	70°
RASANTE PROYECTADA	70°
ACOSAMIENTO PERMITIDO	0,01 U.C.
ACOSAMIENTO PROYECTADO	-
ANTEJARDIN MINIMO	3,00 mts.
ANTEJARDIN PROYECTADO	3,00 mts.

POLIGONOS SUPERFICIES CONSTRUIDAS

NOMENCLATURA	POLIGONO	SUPERFICIE
A	IRREGULAR	864,30 m ²
TOTAL NIVEL -1		864,30 m ²
B	IRREGULAR	802,20 m ²
C	IRREGULAR	62,40 m ²
D*	IRREGULAR	206,00 m ²
TOTAL NIVEL 1		1069,60 m ²
E	IRREGULAR	708,00 m ²
F*	IRREGULAR	104,00 m ²
TOTAL NIVEL 2		821,00 m ²
G	IRREGULAR	461,50 m ²
TOTAL NIVEL 3		461,50 m ²
SUPERFICIE PROYECTADA TOTAL		2.845,00 m ²
SUPERFICIE CONSTRUIDA TOTAL		3.216,60 m ²

*POLIGONOS SUPERFICIES A CONSERVAR

MOP

DIRECCION DE ARQUITECTURA
DIRECCION REGIONAL DEL MAULE

REGION: DEL MAULE PROYECTO: REPOSICION Y AMPLIACION EDIFICIO MUNICIPAL LONGAVI

PROVINCIA: DE LINARES

CDMUNA: LONGAVI PLANO: PLANO UBICACION & EMPLAZAMIENTO

ARQUITECTO: FRANCISCO JAVIER CORREA BREHME PROPIETARIO: ILUSTRE MUNICIPALIDAD DE LONGAVI

UBICACION: CALLE 1 ORIENTE N° 224

DIBUJO: V.A.E. REVISION: A1

ESCALA: 1/100 FORMATO: A1

DIRECTOR REGIONAL: JEFE DE EQUIPO: ARGTO. NATIB TALA G. JEFE DE EQUIPO: ARGTO. CARLOS MADABAGA INSPECTOR FISCAL DISEÑO: ARGTO. PATRICIA VERGARA C.

ETAPA: V FECHA: AGOSTO 2013

LAMINA: ARQ-02