"REPOSICION EDIFICIO CONSISTORIAL ILUSTRE MUNICIPALIDAD DE LINARES"

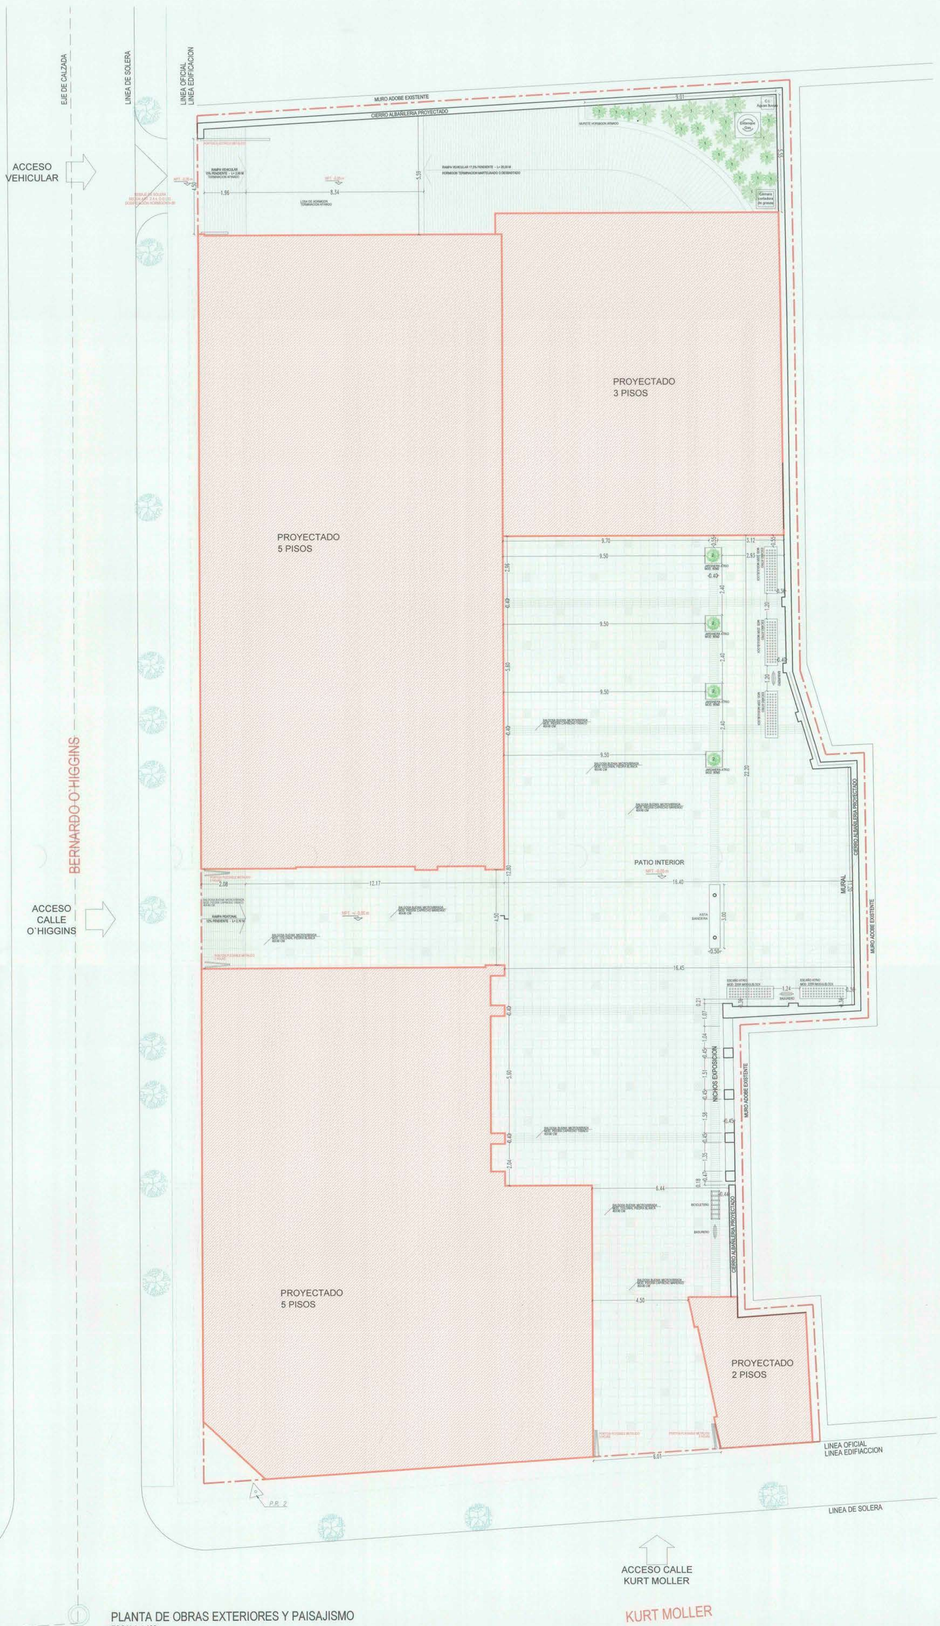

PLANTA DE OBRAS EXTERIORES Y PAISAJISMO
ESCALA 1:100

SIMBOLOGIA ESPECIES VEGETALES

1. STIPA TENUISSIMA
TOTAL UNIDADES 20

2. NARANJO
TOTAL UNIDADES 4

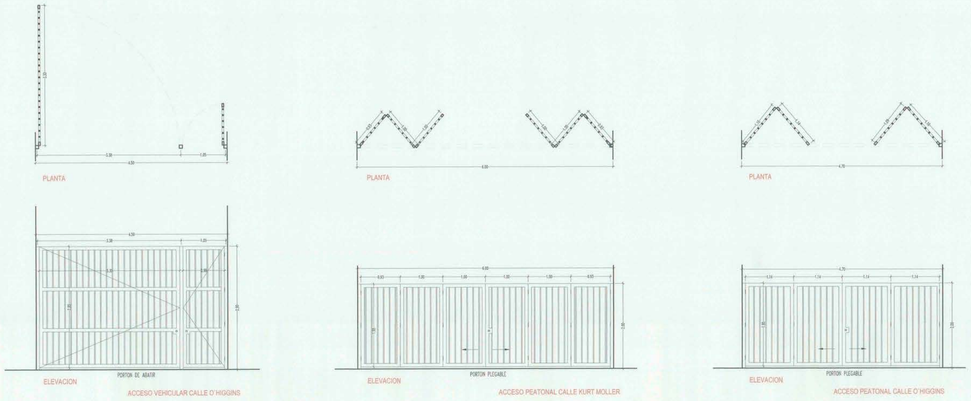

ELEVACIONES DE CIERROS EXTERIORES
ESCALA 1:50

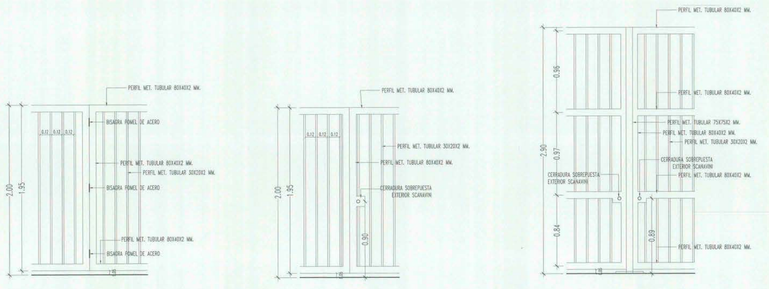

DETALLE DE CIERROS EXTERIORES
ESCALA 1:25

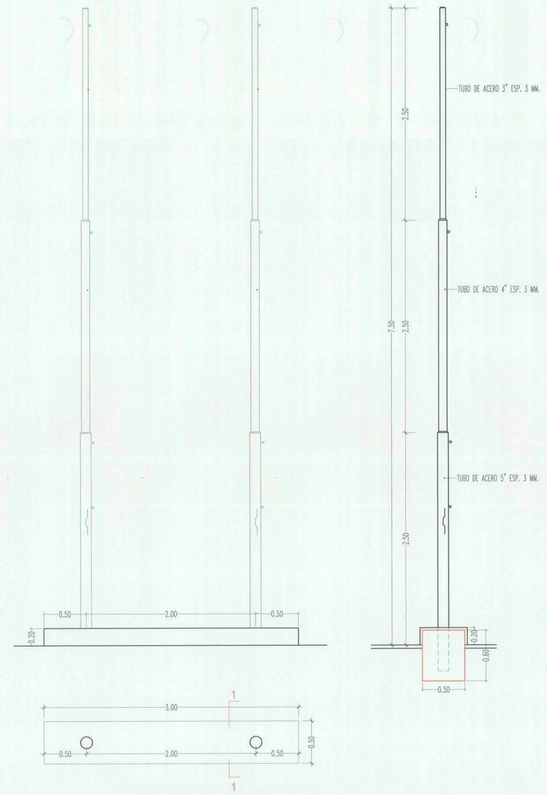

DETALLE ASTA DE BANDERA
ESCALA 1:25

Gobierno de Chile

DIRECCION DE ARQUITECTURA
REGION DEL MAULE

UBICACION	
PROVINCIA	LINARES
COMUNA	LINARES
LOCALIDAD	LINARES
FECHA	03-06-2012
FORMATO	A0
DIBUJO	
ESCALA	1 : 100
LAMINA N°	ARQ-39

OBRA	REPOSICION EDIFICIO CONSISTORIAL ILUSTRE MUNICIPALIDAD DE LINARES
CONTENIDO	EDIFICIO MUNICIPAL PLANTA DE OBRAS EXTERIORES Y PAISAJISMO DETALLE DE OBRAS EXTERIORES
DIRECCION	KURT MOLLER 317. ESQ. BERNARDO O'HIGGINS

PROFESIONALES	FIRMAS
ARQTO. CONSULTOR: MERCEDES FERNANDEZ OSSADEY	MERCEDES FERNANDEZ OSSADEY ARQUITECTO
ESPECIALISTA	
INSPECTOR FISCAL, ARQUITECTO: CARLOS MADARIAGA CABRERA	
JEFE EQUIPO 2: ALEJANDRO PACHECO POZO	
1° SP DIRECTOR REGIONAL: NAYIB TALA GONZALEZ	

APROBACION