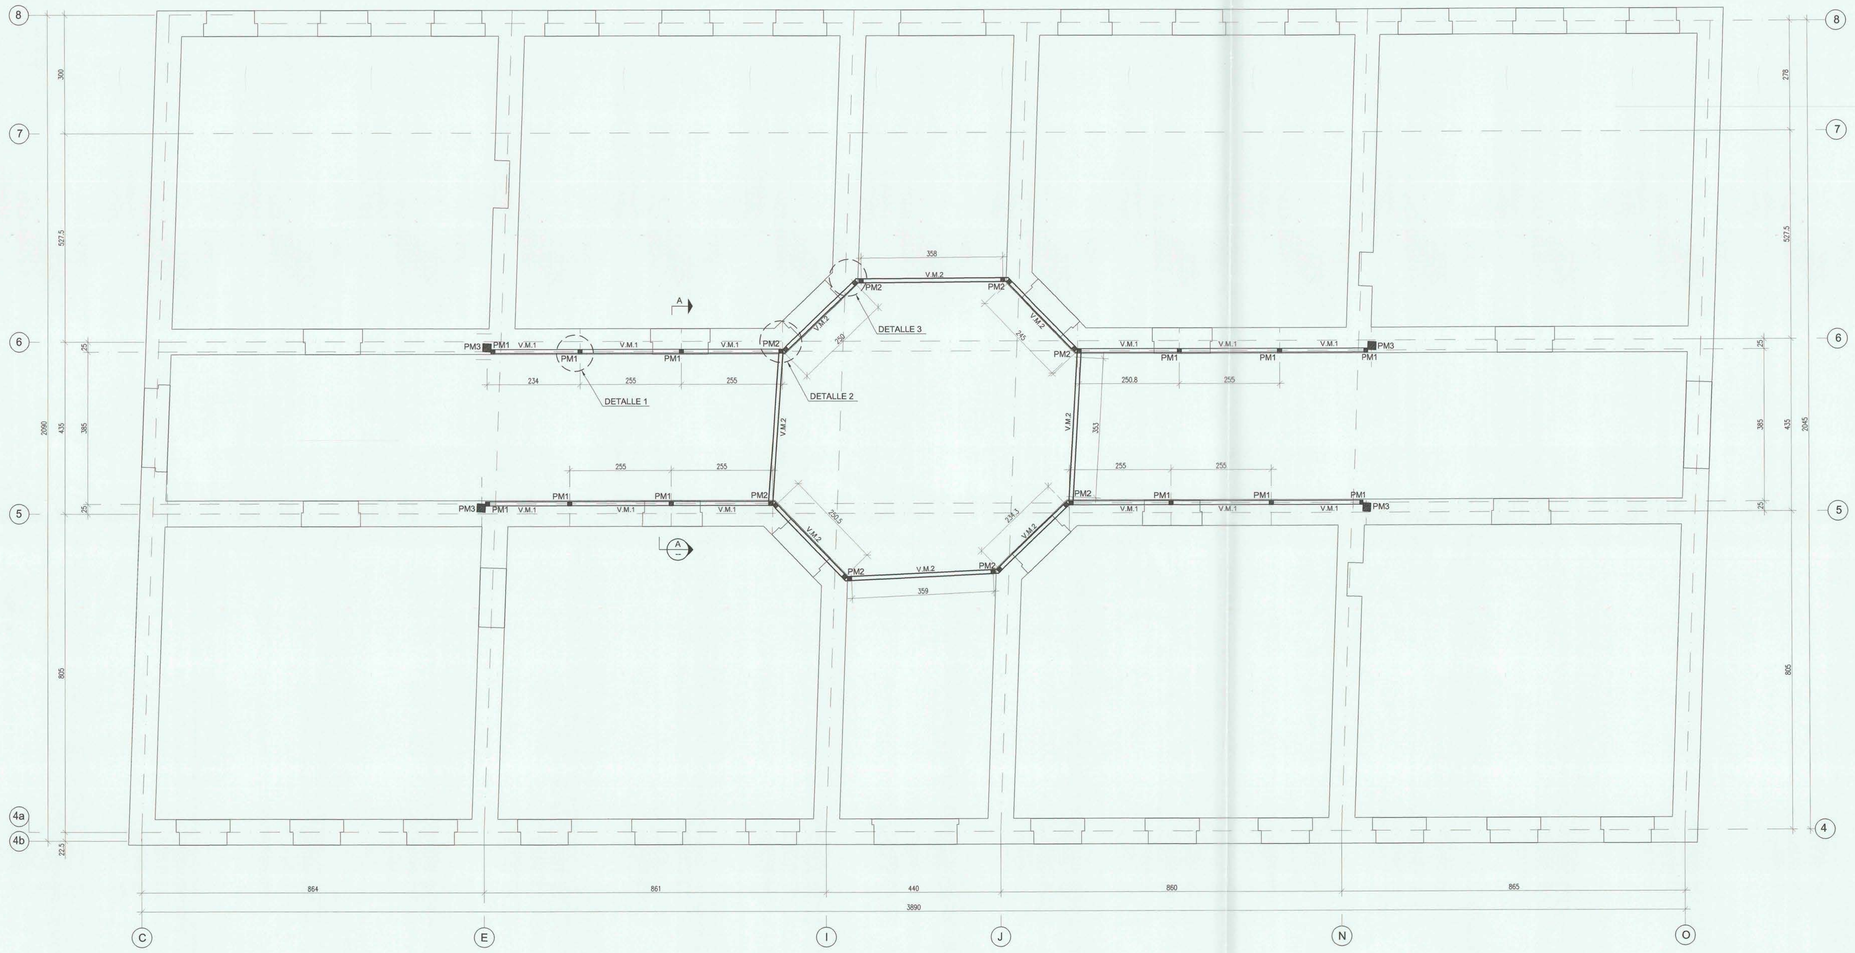

PLANTA DE ESTRUCTURA N + 500

ESC. 1 : 50

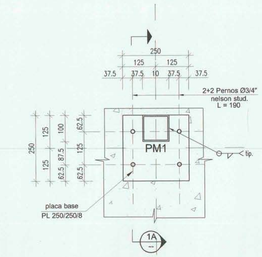

DETALLE 1

ESC. 1 : 10

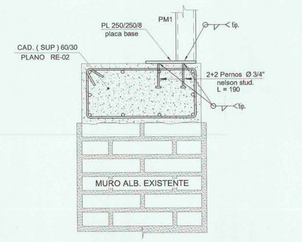

SECCION 1A

ESC. 1 : 10

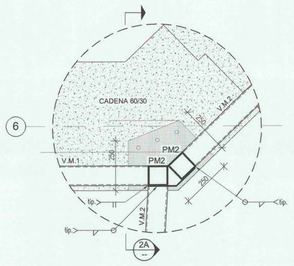

DETALLE 2

ESC. 1 : 10

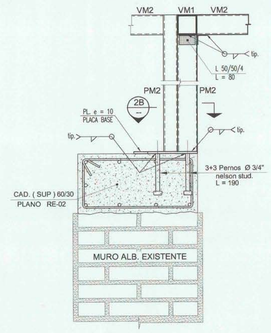

SECCION 2A

ESC. 1 : 10

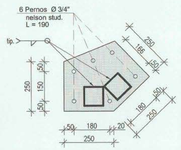

SECCION 2B

ESC. 1 : 10

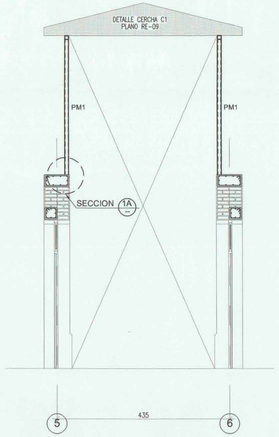

SECCION A

ESC. 1 : 10

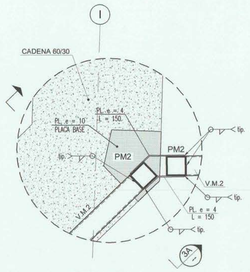

DETALLE 3

ESC. 1 : 10

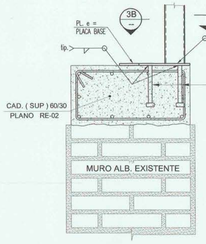

SECCION 3A

ESC. 1 : 10

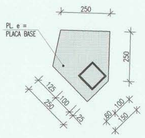

SECCION 3B

ESC. 1 : 10

TABLA DE PERFILES ACERO

SECCION — PERFILES

MARCA	DESIGNACION HxPESO cmxKg/M	DIMENSIONES mm. H	B	e	OBS.
PM1	10 x 29,42	100	100	3	
PM2	10 x 29,42	100	100	3	
V.M.1	10 x 29,42	100	100	3	
V.M.2	10 x 29,42	100	100	3	

MARCA	DESIGNACION HxPESO cmxKg/M	DIMENSIONES mm. H	B	e	OBS.
V.M.3	I 30 x 45.2	300	100	6	2 ELEMENTOS
V.M.4	I 15 x 14.9	150	50	4	2 ELEMENTOS

MARCA	DESIGNACION HxPESO cmxKg/M	DIMENSIONES mm. H	B	e_1	e_A	OBS.
V.M.5	IN 35 x 71,3	200	350	6	18	

MARCA	DESIGNACION HxPESO cmxKg/M	DIMENSIONES mm. H	B	e	OBS.
ARR-1	L 8 x 3.65	80	80	3	

Nº	DESCRIPCION	APROBO	DIBUJO	FECHA
E	EMITIDO PARA APROBACIÓN	J.C.C.	R.C.V.	27/01/2014
D	EMITIDO PARA APROBACIÓN	J.C.C.	R.C.V.	06/11/2013
C	EMITIDO PARA APROBACIÓN	J.C.C.	R.C.V.	09/08/2013
B	EMITIDO PARA APROBACIÓN	J.C.C.	R.C.V.	30/04/2013
A	EMITIDO PARA APROBACIÓN	J.C.C.	R.C.V.	19/04/2013

REVISIONES

OBRA: ESCUELA JOSE MANUEL BALMACEDA,CURICO

UBICACION: MERCED Nº 715 , CURICO, EL MAULE

CONTENIDO: PLANTA DE ESTRUCTURA N + 500 — BLOQUE B

DETALLES - SECCIONES

CANALES, PERRETTA & ASOC. LTDA

Ingenieros Consultores

AVDA. JOSE MANUEL INFANTE Nº1358 - PROVIDENCIA FONOS:2.223.5876-2.223.5585F.FAX:2.223.5696

email : canalesperretta@canalesperretta.cl

Calculó	Nº PLANO
C.P.C.	13-04-RE-08
Revisó J.C.C.	

Escala	Sup. dibujo	Fecha	Archivo Proy.
R.C.V	1 : 50	ABR./2014	13-04

TALLER ARQUITECTURA CLAUDIO NAVARRETE

BID

arquitecturaMOP — PROGRAMA PUESTA EN VALOR DEL PATRIMONIO

RESTAURACION ESCUELA PRESIDENTE JOSÉ MANUEL BALMACEDA, CURICÓ

Administrador del Inmueble o Institución: ESCUELA JOSÉ MANUEL BALMACEDA, CURICO	Decreto Declaratorio Monumento Nacional: D.S. Nº 764 (13.09.2004)
Comuna: EDUCACIÓN PÚBLICA	Dirección: MERCED Nº 715 · ROL 214-001
Región: VII REGION DEL MAULE	Ciudad: CURICO
Contenido: PLANTA DE ESTRUCTURA BLOQUE B / NIVEL N + 500 - DETALLES - SECCIONES	Escala: 1:50 / Fecha: ABRIL 2014 / Plano Nº: R.C.V. / RE- 08

Unidad Mandante: DIRECCIÓN REGIONAL DE ARQUITECTURA · MOP VII REGION DEL MAULE

Arquitecto: CLAUDIO NAVARRETE ARQTOS. Y CIA. LTDA.

Propietario: I. MUNICIPALIDAD DE CURICÓ

Mandante/Arrendatario/Legal Propietario: GOBIERNO REGIONAL MAULE

Diseño: C. NAVARRETE · S. NAVARRETE · V. PRIETO · J.P. LABRIN · E. BAEZA

Jefe de Proy.: JUAN CARLOS CANCINO

V° B° CAP: CARLOS MADARIAGA CABRERA

V° B° DIRECTOR REGIONAL DE ARQUITECTURA · MOP: JUAN ESPINOZA MILLAN

Administrador Contrato Mandante: CARLOS MUÑOZ DUBÓN

Administrador Contrato Arquitecto: CARLOS MUÑOZ DUBÓN