
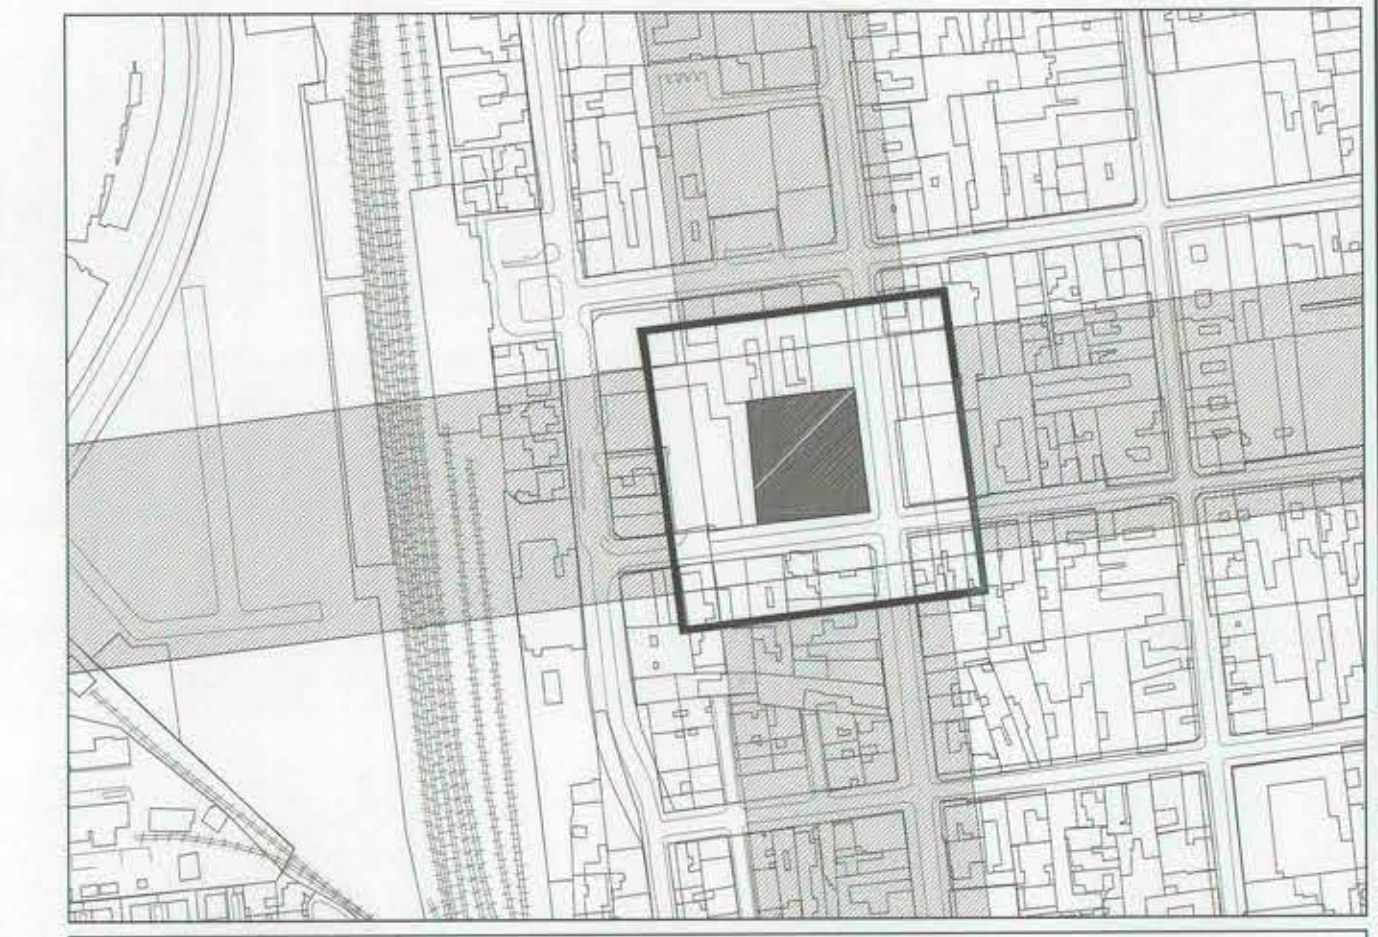


-  ESTRUCTURA MADERA EXISTENTE. SE RETIRA Y REINSTALA
-  ESTRUCTURA NUEVA MADERA
-  ESTRUCTURA MIXTA METAL MADERA
-  ESTRUCTURA METALICA
-  ESTRUCTURA COLAPSADA. SE REINSTALA CON CERCHAS RETIRADAS DE CABEZALES BLOQUE B

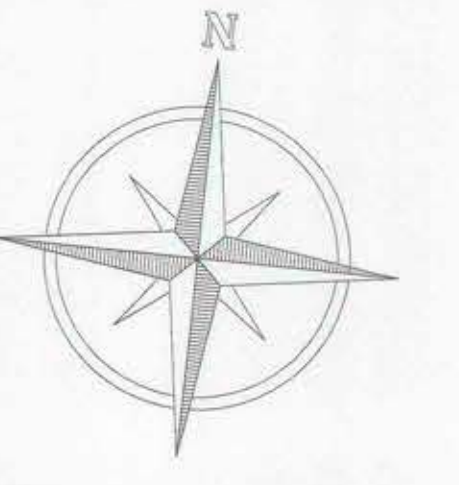

PLANTA GENERAL TECHUMBRE
ESC. 1:100

TALLER CLAUDIO NAVARRETE

arquitecturaMOP PROGRAMA PUESTA EN VALOR DEL PATRIMONIO

RESTAURACION ESCUELA PRESIDENTE JOSÉ MANUEL BALMaceda, CURICÓ

ESQUEMA: ESCUELA JOSÉ MANUEL BALMaceda, CURICÓ	D.S. Nº 764 (13.09.2004)
USO: EDUCACIÓN PÚBLICA	DEPARTAMENTO: MERCED Nº 715 - ROL 214-001
REGION: VII REGION DEL MAULE	CURICÓ
CONTENIDO: PLANTA GENERAL TECHUMBRE	ESCALA: 1:100 E.B.O.
FECHA: 08.04.2014	A - 04

DIRECCIÓN REGIONAL DE ARQUITECTURA - MOP VII REGION DEL MAULE

CONSEJO: **CLAUDIO NAVARRETE ARQTS. Y CIA. LTDA.**

PROYECTISTA: **I. MUNICIPALIDAD DE CURICÓ**

APROBADO: **GOBIERNO REGIONAL MAULE**

PROYECTISTA: C. NAVARRETE - S. NAVARRETE - V. PRIETO
 J.P. LABRIN - E. BAEZA
 JUAN CARLOS CANCINO
 CARLOS MADARIAGA CABRERA
 JUAN ESPINOZA MILLAN