

RECIPTOS DOCENTES	SUPERFICIE	VENTILACION NATURAL M2	ILUMINACION NATURAL M2
		PROYECTADO	NORMA 17%
Aula 01	56.71 M2	11.90	4.45
Aula 02	54.99 M2	11.90	4.38
Aula 03	57.90 M2	10.70	4.63
Aula 04	59.20 M2	10.70	4.73
Aula 05	59.20 M2	10.70	4.73
Aula 06	57.83 M2	10.70	4.62
Aula 07	54.94 M2	10.70	4.38
Aula 08	59.20 M2	10.70	4.73
Sala Enlace	59.20 M2	10.70	4.73
Multisala	48.37 M2	4.00	3.88
Sala Orientación	6.14 M2	3.93	6.44
C.R.A.	57.89 M2	10.70	4.61
Aula Grupo Diferencial	26.67 M2	6.80	2.13
Aula Prebasica 1	56.32 M2	11.90	4.50
Aula Prebasica 2	53.97 M2	11.90	4.31


PLANTA ZONIFICACION PROPUESTA




- AREA PREBASICA
- AREA BASICA
- AREA ADMINISTRACION
- AREA SERVICIOS Y APOYO ADMINISTRATIVO



PLANTA GENERAL
ESC. 1:100

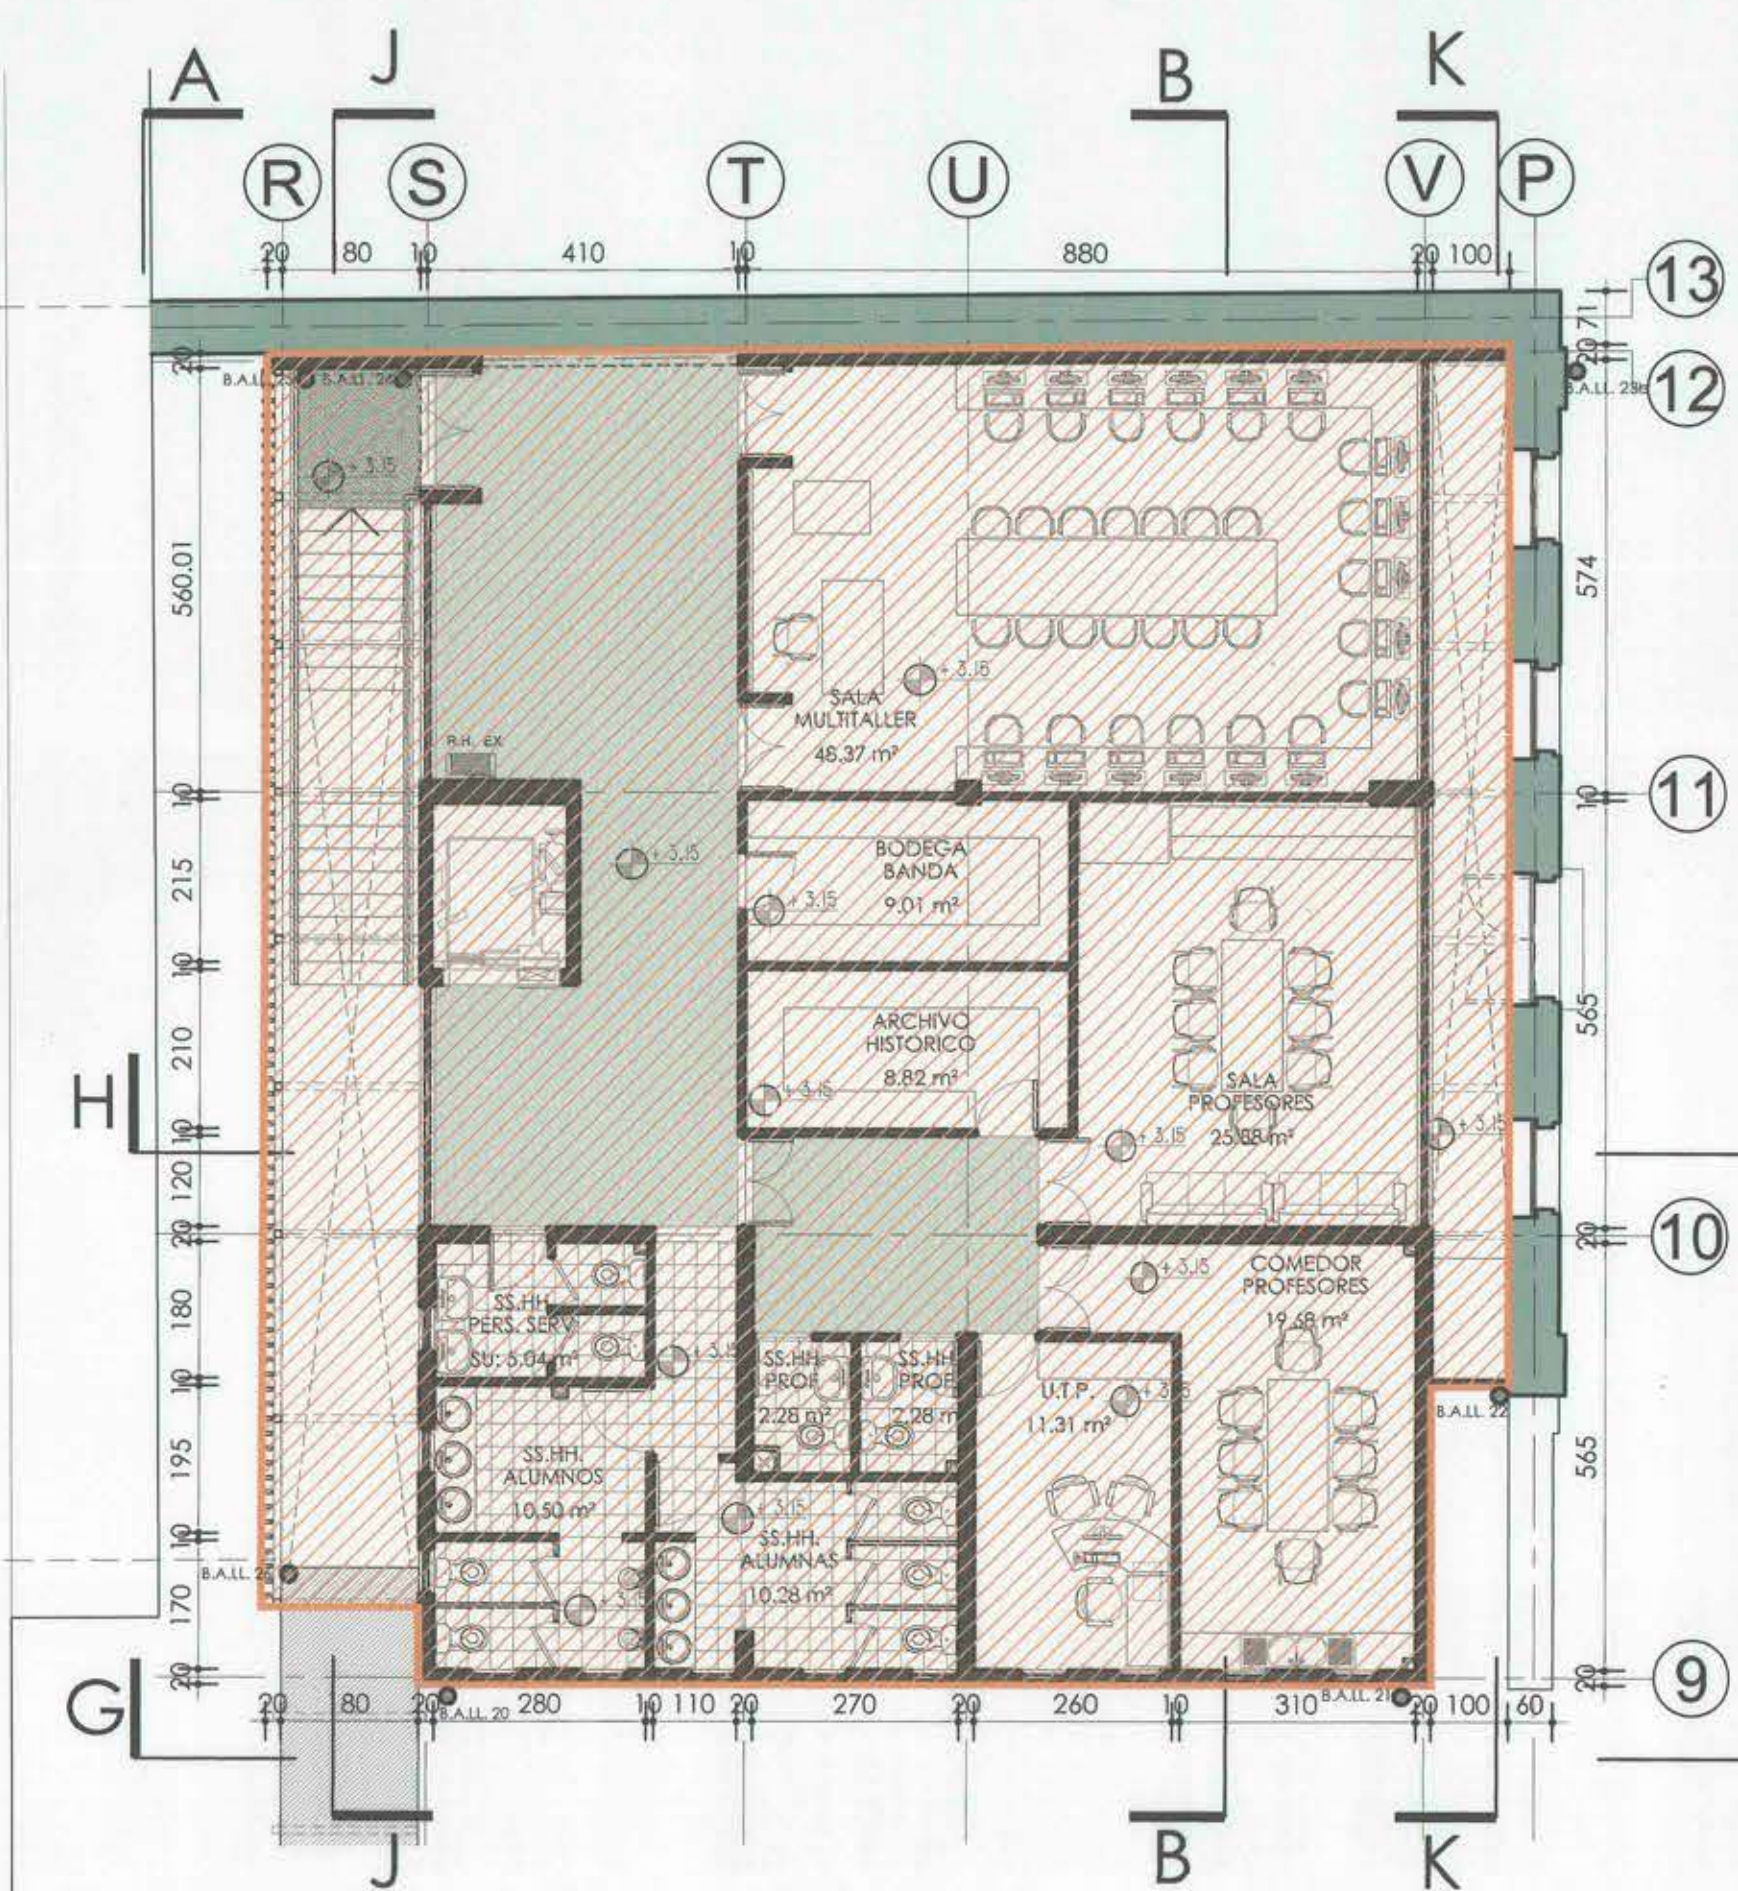

AREA DE OBRA NUEVA

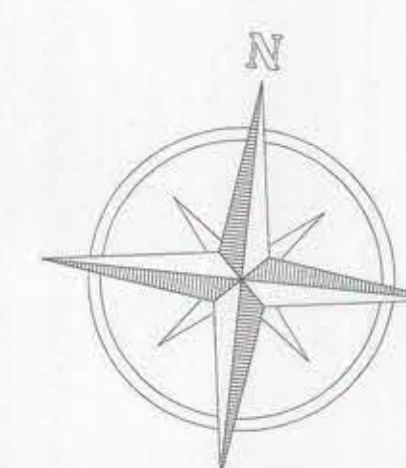

TRUSTRUCTURA
CLAUDIO NAVARRETE



arquitecturaMOP
PROGRAMA PUESTA EN VALOR DEL PATRIMONIO

RESTAURACION ESCUELA PRESIDENTE
JOSÉ MANUEL BALMaceda, CURICÓ

ESUELA JOSÉ MANUEL BALMaceda, CURICÓ D.S. Nº 764 (13.09.2004)

EDUCACIÓN PÚBLICA MERCED Nº 715 - ROL 214-001

VII REGION DEL MAULE CURICÓ

PLANTA GENERAL PROPUESTA ARQUITECTURA (PLANO OBRA NUEVA) 1:100 J.P. LABRIN A - 03

08.04.2014

DIRECCIÓN REGIONAL DE ARQUITECTURA - MOP VII REGION DEL MAULE

CLAUDIO NAVARRETE ARQ.TOS. Y CIA. LTDA.

I. MUNICIPALIDAD DE CURICÓ

GOBIERNO REGIONAL MAULE

CLAVARRE, S. NAVARRETE - V. PRIETO

JUAN CARLOS CANCINO

CARLOS MADARIAGA CABRERA

JUAN ESPINOZA MILLAN