



PLANTA DE ARQUITECTURA GENERAL NIVEL ± 0.00  
ESC 1:100

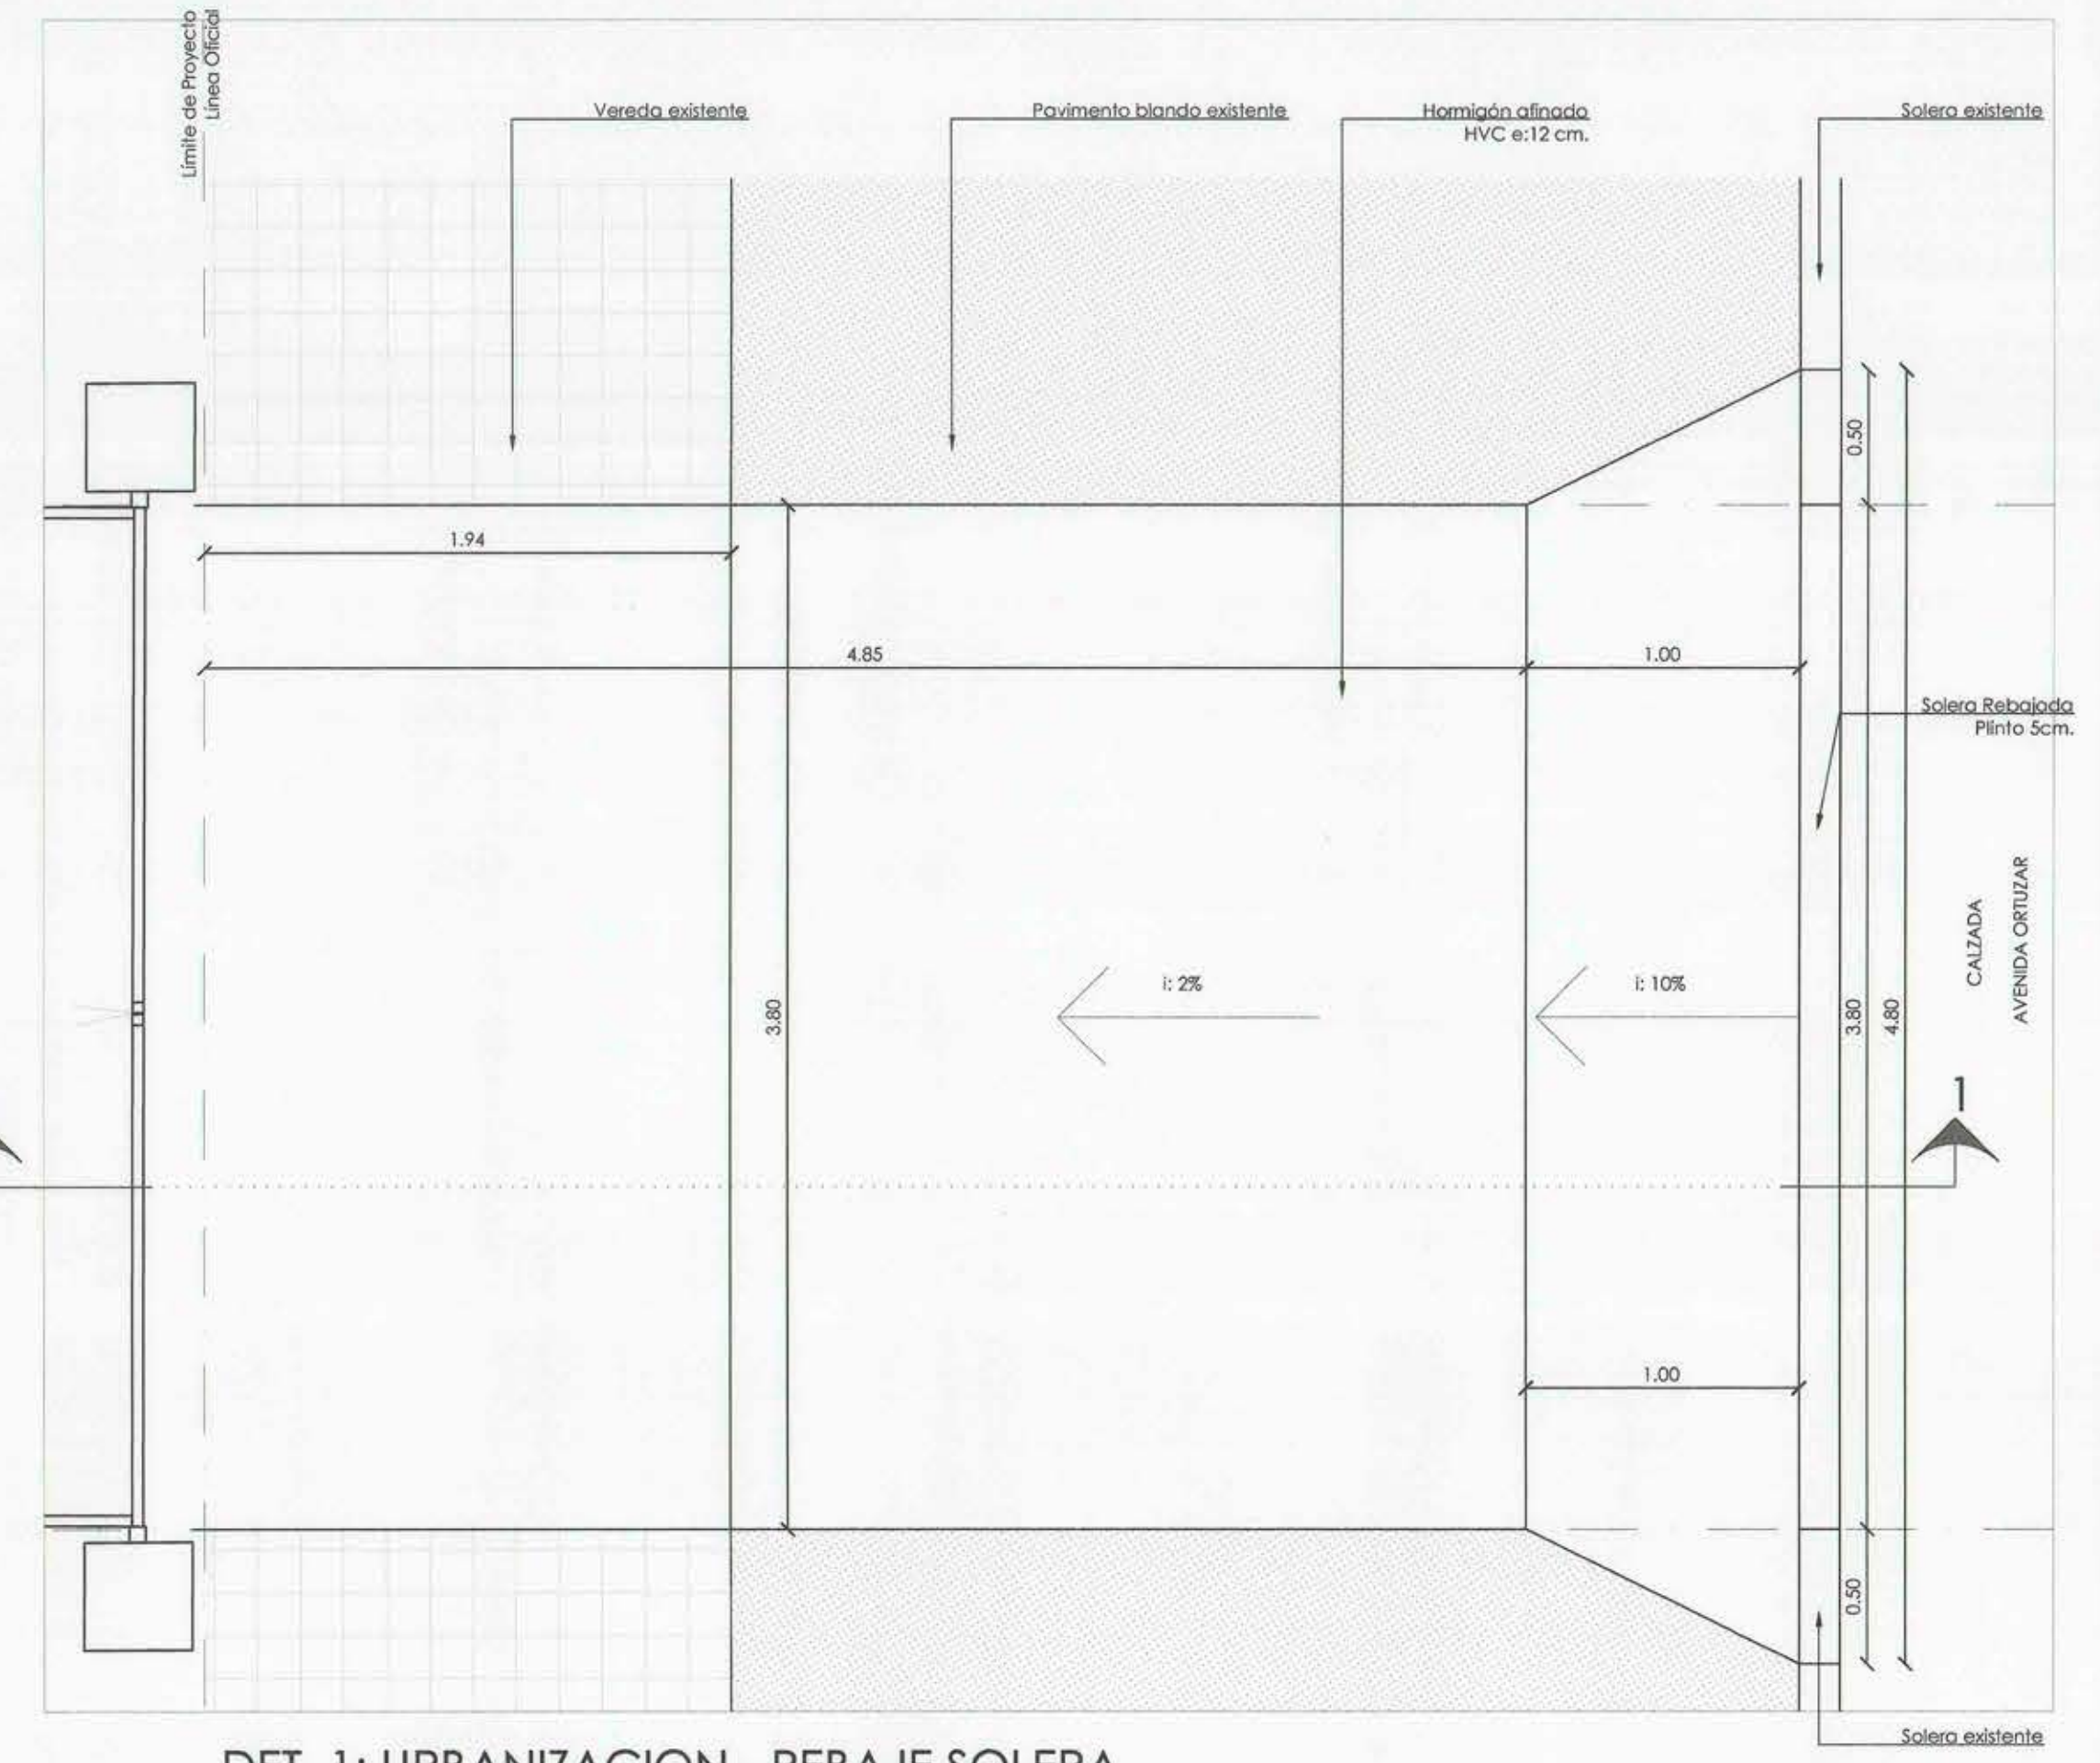

DET. 1: URBANIZACION - REBAJE SOLERA  
ESC 1:25

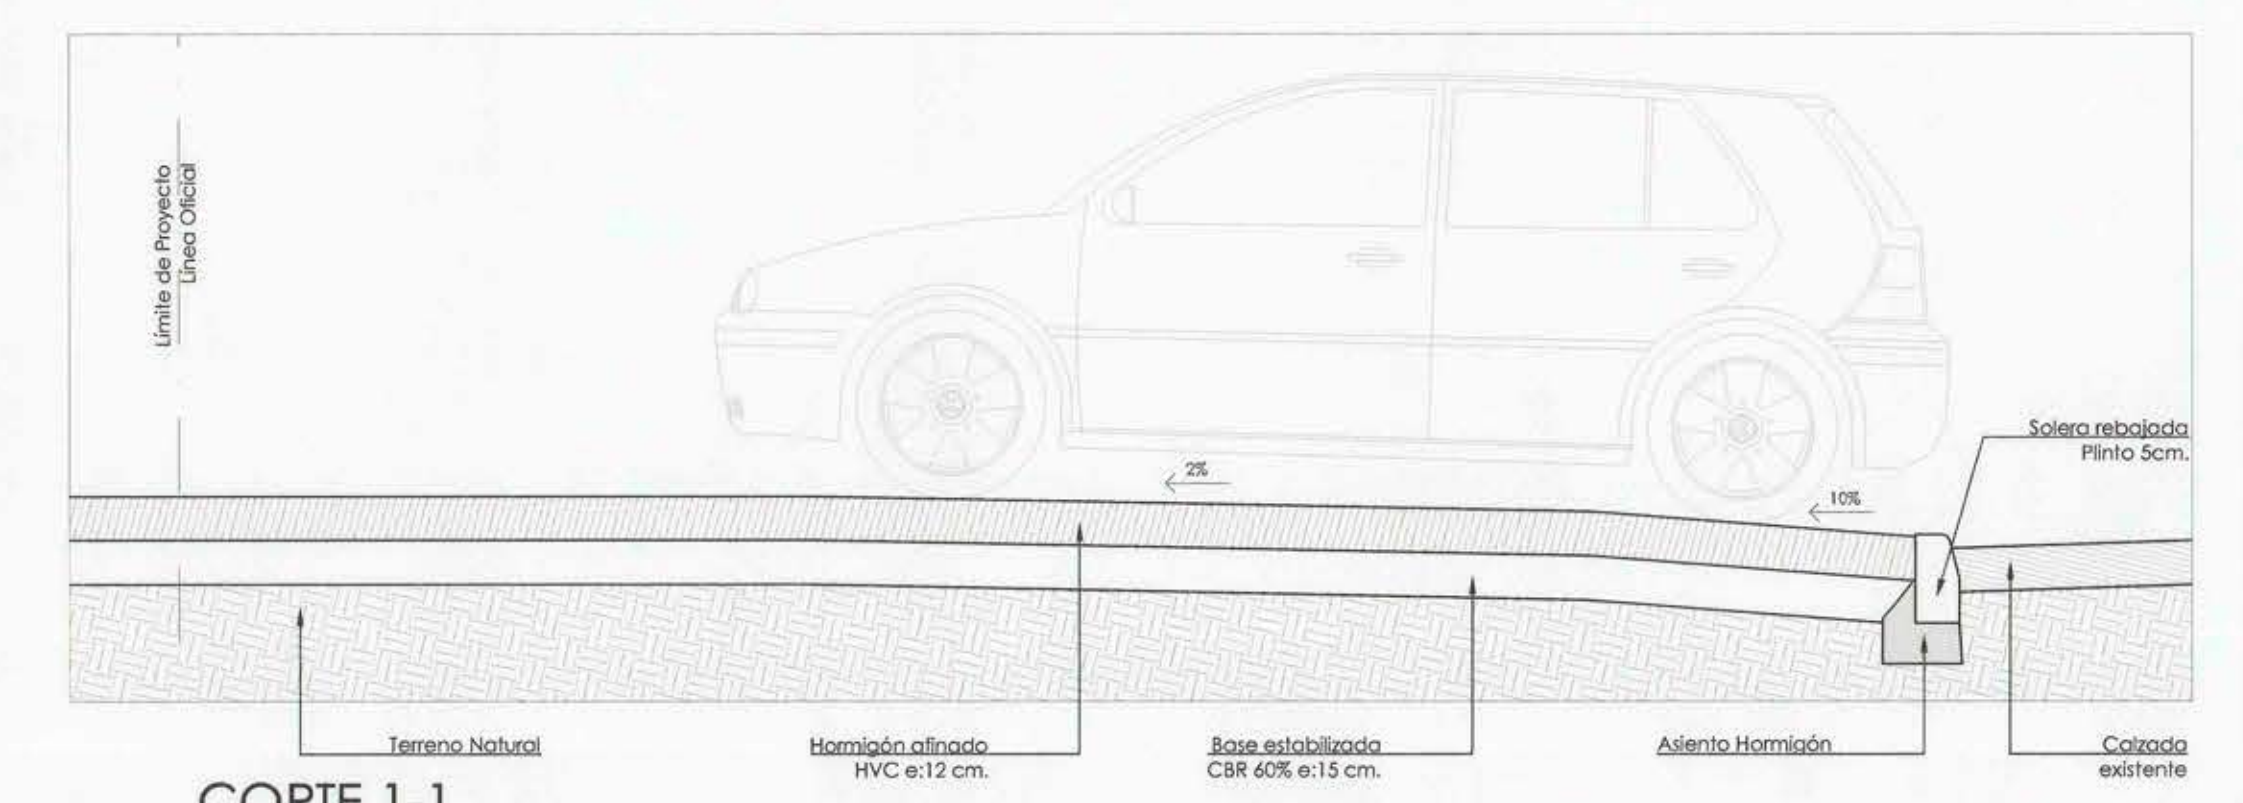

CORTE 1-1  
ESC 1:25

CUADRO SUPERFICIES NIVEL ± 0.00		
CODIGO	RECIENTOS	SUP. UTIL (m <sup>2</sup> )
<b>SUPERFICIES EDIFICIO PATRIMONIAL</b>		
<b>ADMINISTRACION</b>		
103	OFICINA DIRECCION, ADMINISTRACION Y SECRETARIA	28.48
104	SALA DE REUNIONES	25.77
105	BOFICINA ADMINISTRATIVA	12.72
SUB-TOTAL SUP.UTIL SECTOR ADMINISTRACION		66.97
<b>SALONES</b>		
102	SALA EXPOSICIONES	68.35
106	SALA MUSEOGRAFIA	68.22
SUB-TOTAL SUP.UTIL SECTOR SALONES		136.57
SUB-TOTAL SUP.UTIL RECIENTOS EDIFICIO PATRIMONIAL		203.47
<b>SUPERFICIES EDIFICIO OBRA NUEVA</b>		
<b>CAFETERIA</b>		
107	TERRAZA CAFETERIA (medio superficie)	25.43
108	CAFETERIA	22.43
CLOSET ELECTRICO - IDA		1.07
SUB-TOTAL SUP.UTIL SECTOR CAFETERIA		48.93
<b>SERVICIOS HIGIENICOS</b>		
109	SS.HH. PUBLICO - MUJERES	5.24
110	SS.HH. PUBLICO - PERSONAS MOVILIDAD REDUCIDA	5.01
111	SS.HH. PUBLICO - HOMBRERES	5.24
112	SS.HH. ADMINISTRACION - MUJERES	5.84
113	SS.HH. ADMINISTRACION - HOMBRERES	5.84
SUB-TOTAL SUP.UTIL SECTOR SERVICIOS HIGIENICOS		27.21
<b>TALLERES</b>		
114	TALLER PLASTICA Y OTROS	40.93
115	TALLER DE MÚSICA	40.93
116	TALLER DE DANZA Y TEATRO	62.03
SUB-TOTAL SUP.UTIL SECTOR TALLERES		143.89
SUB-TOTAL SUP.UTIL RECIENTOS EDIFICIO OBRA NUEVA		230.24
<b>RESUMEN CUADRO SUPERFICIE NIVEL ± 0.00</b>		
SUB-TOTAL RECIENTOS (Edificio Patrimonial + Edificio Obra Nueva)		433.71

SUSANA MORALES CÁNOVAS  
 Arquitecta Independiente  
 Dirección Regional de Arquitectura  
 M.D.P. - Región del Maule  
 Informe N° 2016 Fecha 03.2016

**PROGRAMA PUESTA EN VALOR DEL PATRIMONIO**  
**RESTAURACIÓN Y PUESTA EN VALOR LICEO VIEJO DE TENO**

Responsable de Obra: <b>LICEO VIEJO DE TENO</b> CENTRO CULTURAL VII REGIÓN DEL MAULE	Resolución de Obra: <b>RESOLUCIÓN N°892 - 09/05/2011</b> AV. ORTIZAR N°228 TENO
Planta de Arquitectura General Nivel ± 0.00 URBANIZACION - REBAJE SOLERA	IND. A.I.D. MAYO 2016 A-05

**DIRECCIÓN DE ARQUITECTURA - MOP**  
**SAN MARTIN CAMPOS ARQUITECTOS ASOC. LTDA.**  
**ILUSTRE MUNICIPALIDAD DE TENO**  
 Representación legal: **SANDRA VALENZUELA PÉREZ**  
 Representante: **RICARDO SAN MARTÍN**  
 Representante: **SUSANA MORALES CÁNOVAS**  
 Representante: **CARLOS VALVERDE PALMA**  
 Representante: **JUAN ESPINOZA MILLÁN**