




ELEMENTOS TIPOLOGICOS Y DETALLES DE ARQUITECTURA

PUERTA LATERAL SUR FACHADA ORIENTE (PLS1)


ES 1

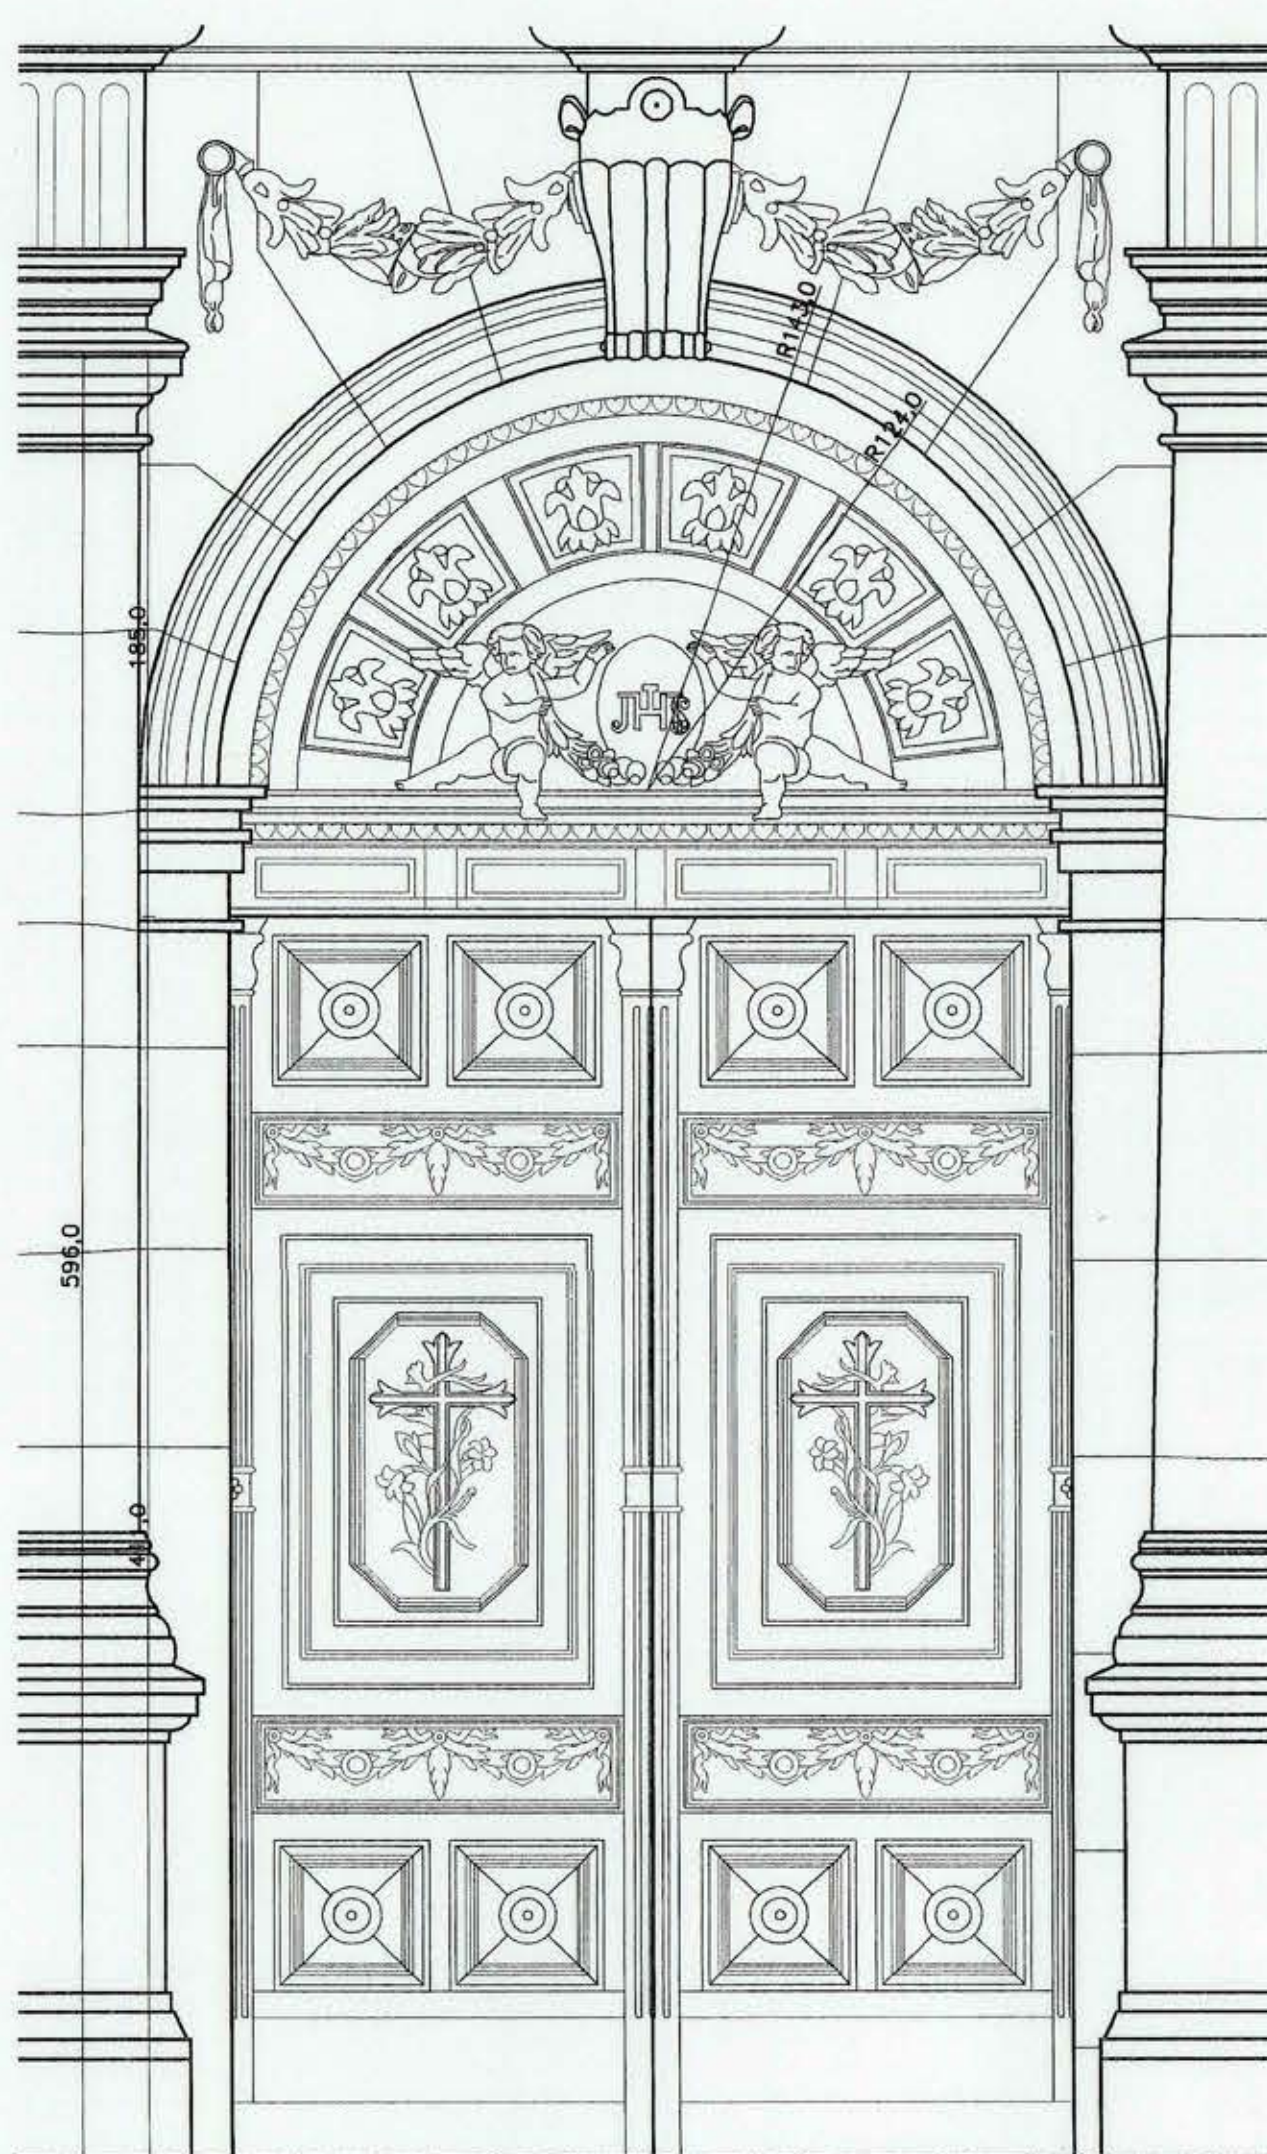


MATERIALIDAD: ENCINA
ESCALA: 1:25

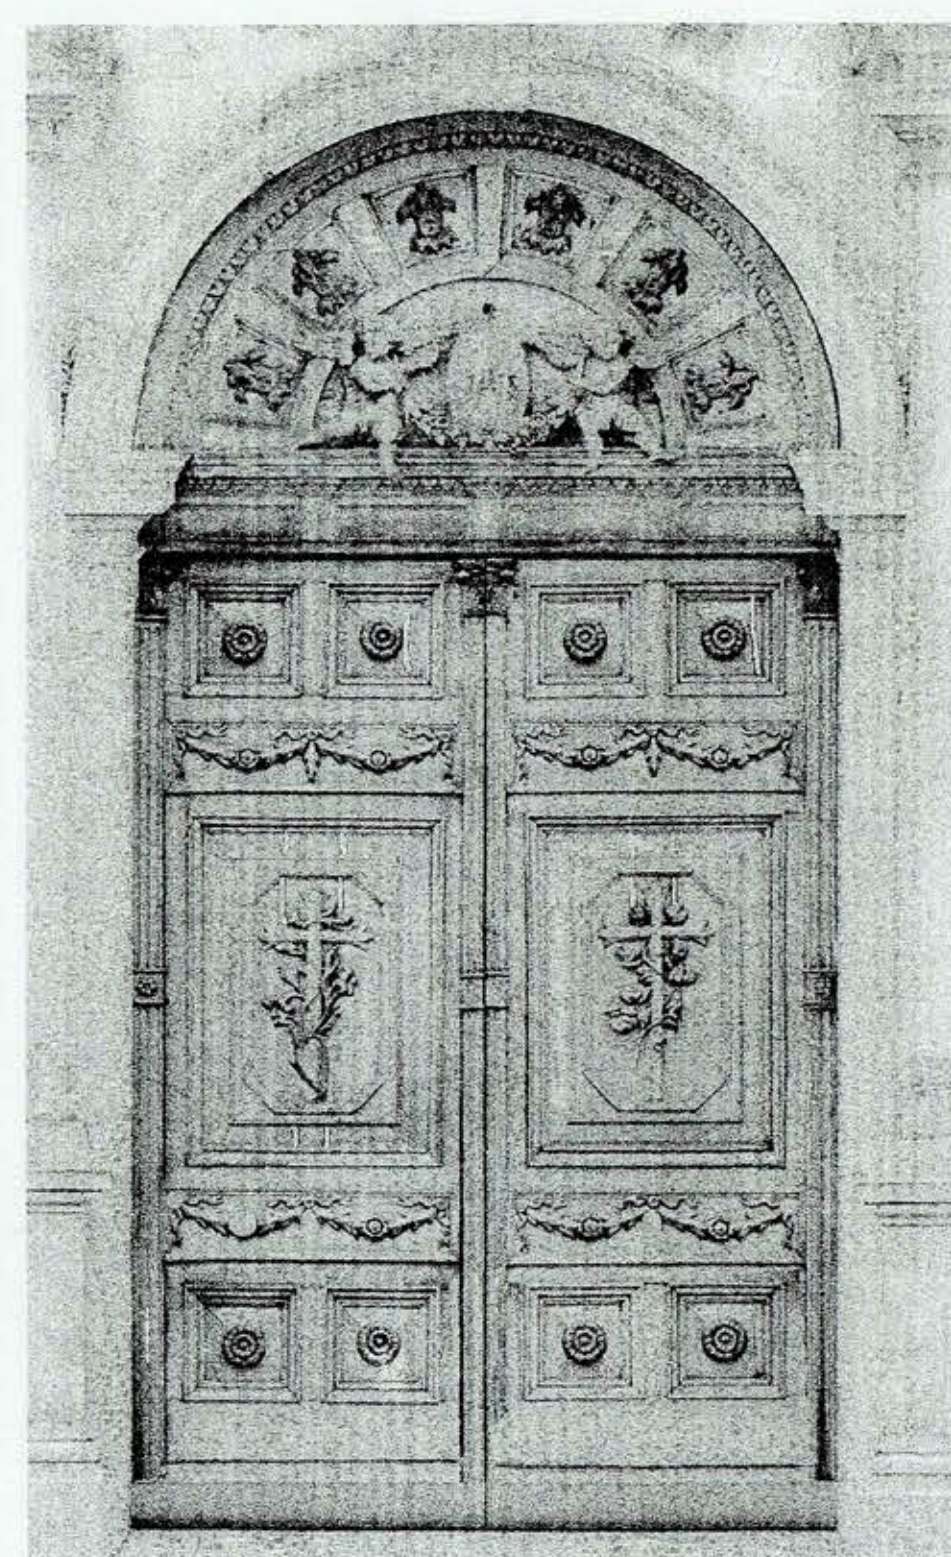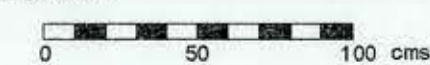

REJA EXTERIOR

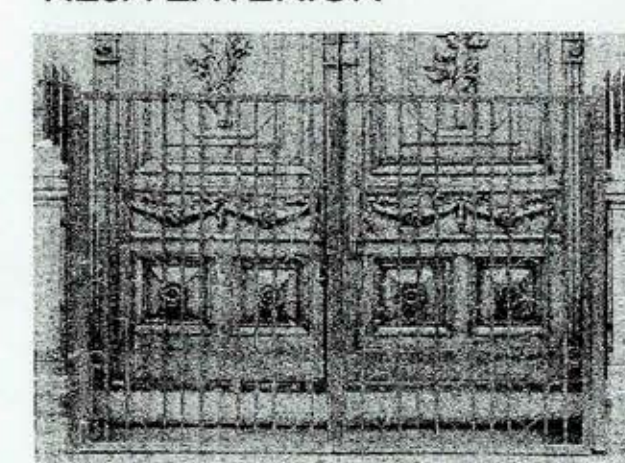


MATERIALIDAD: HIERRO
ESCALA: 1:50

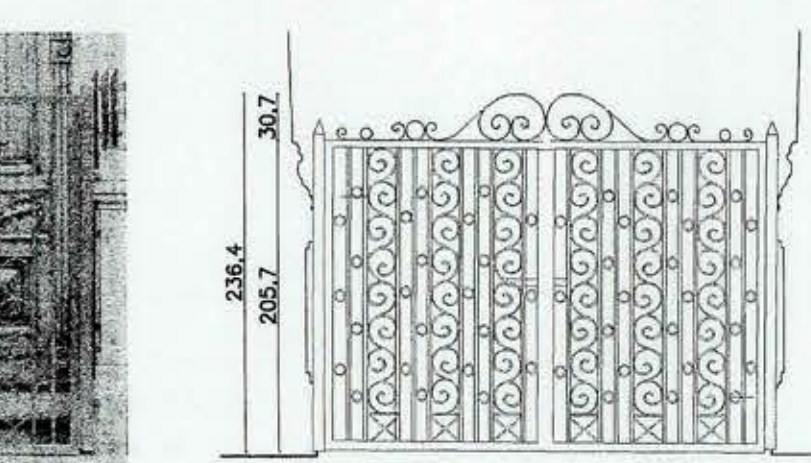


PUERTA CENTRAL FACHADA ORIENTE (PCO)


ES 1

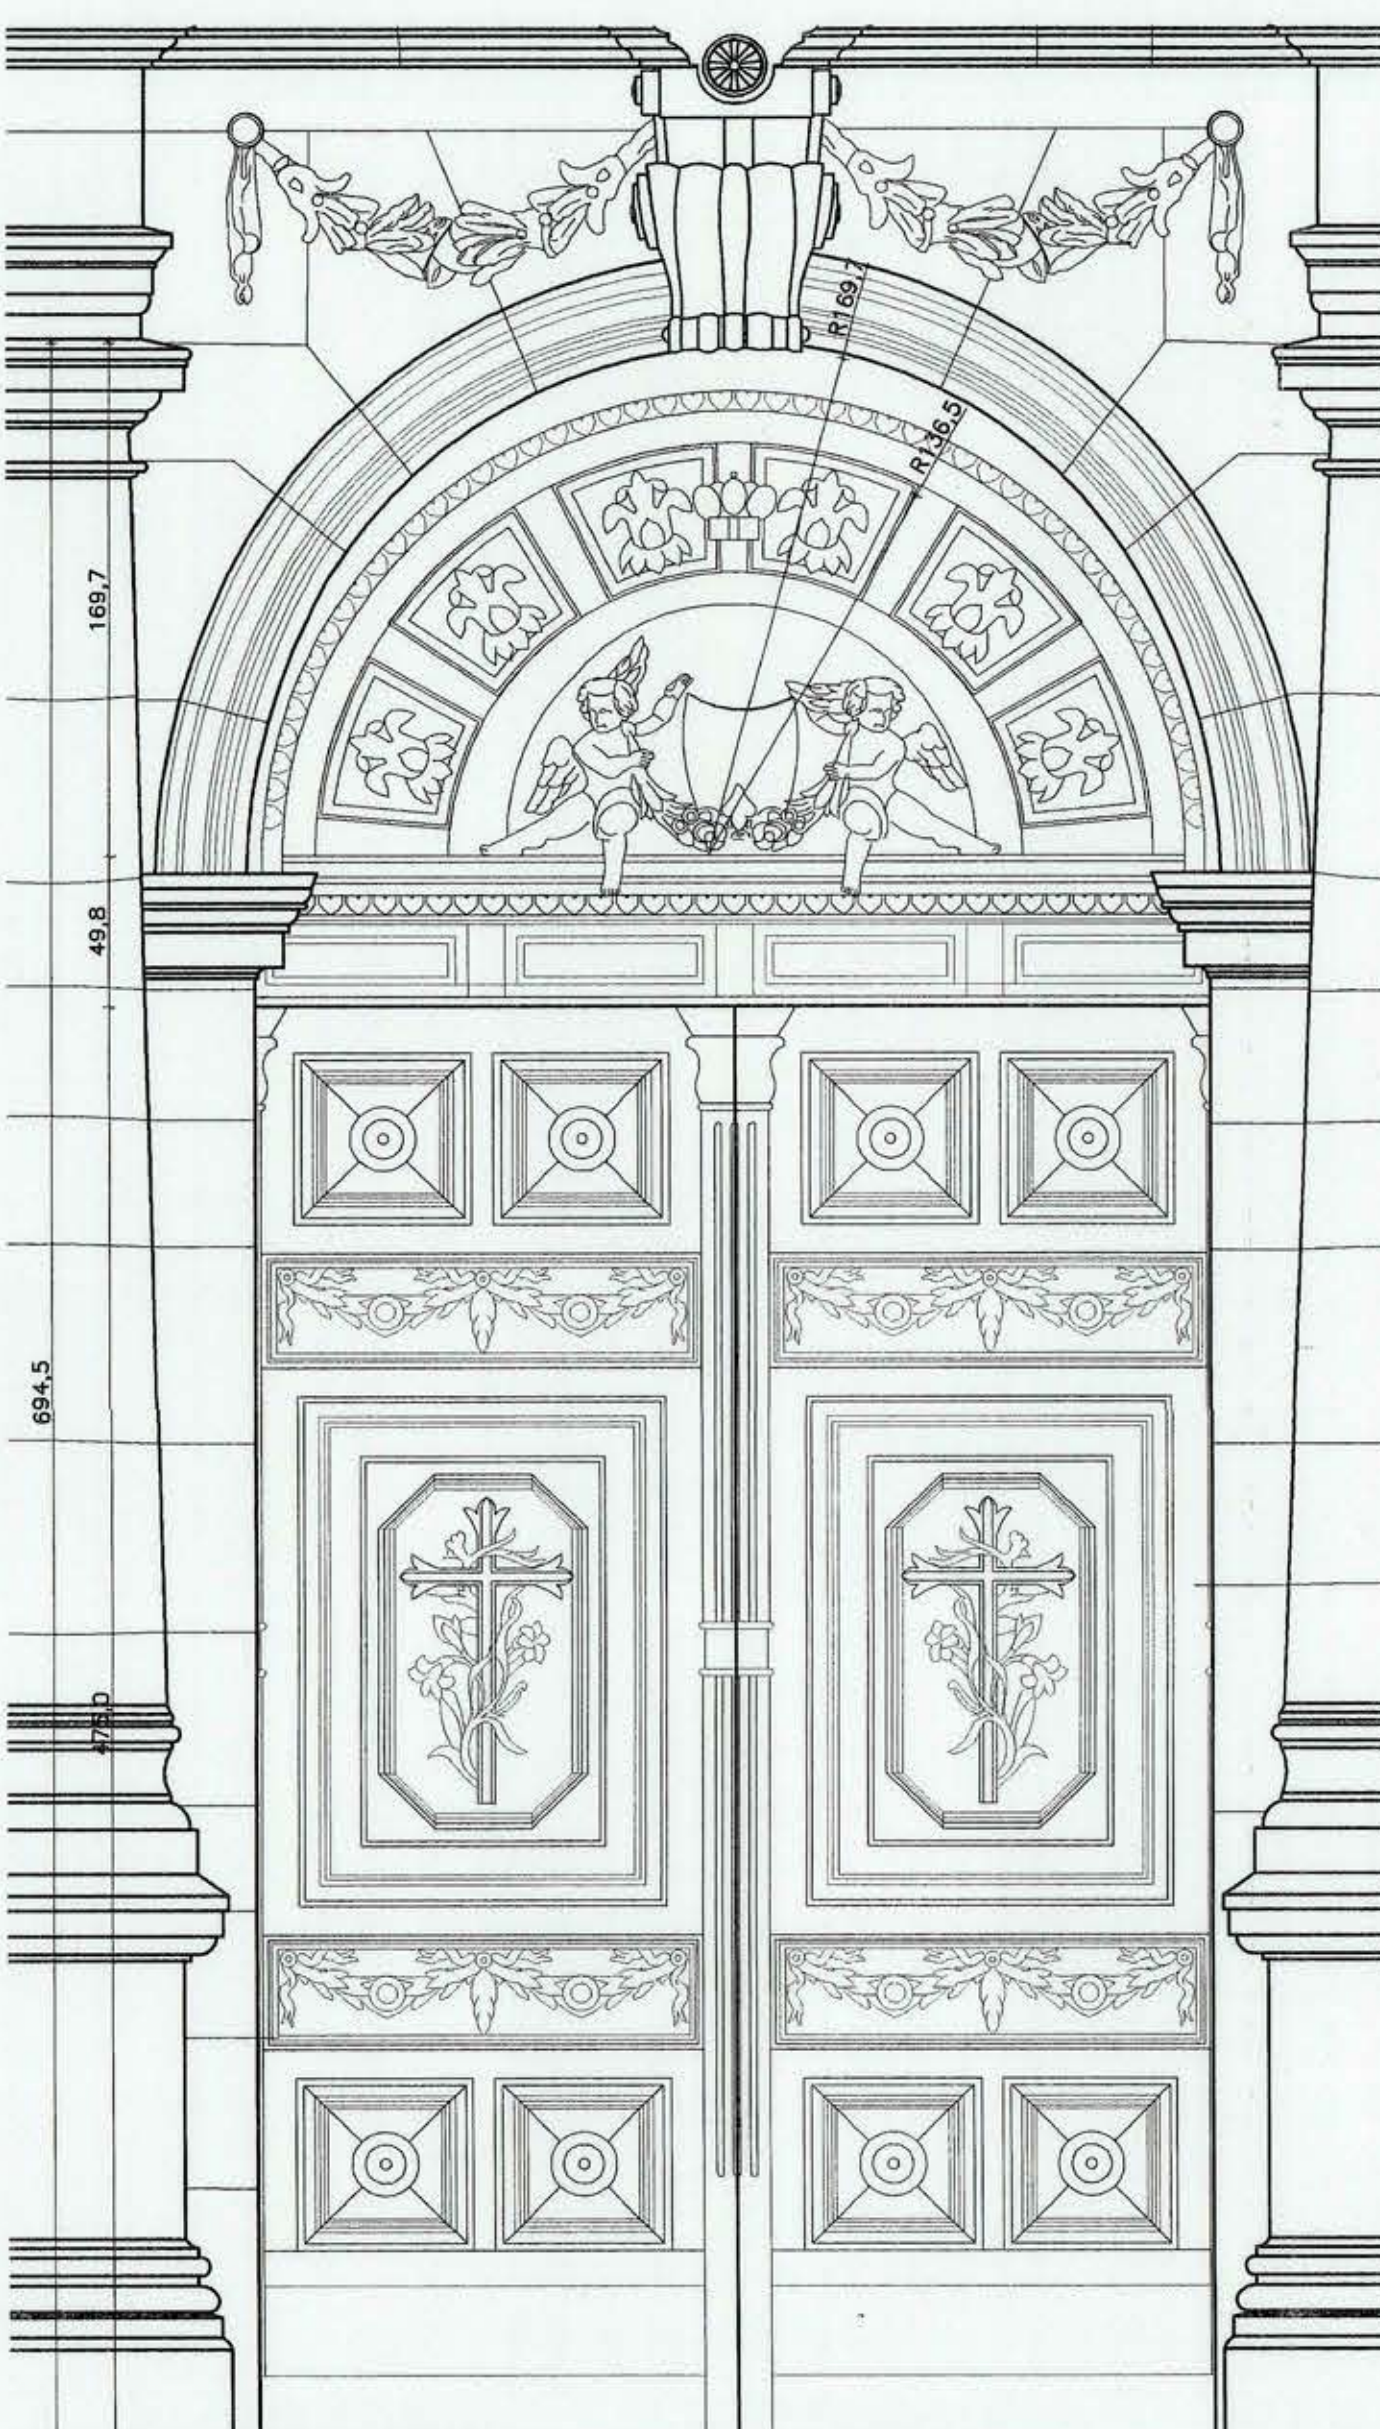


MATERIALIDAD: ENCINA
ESCALA: 1:25

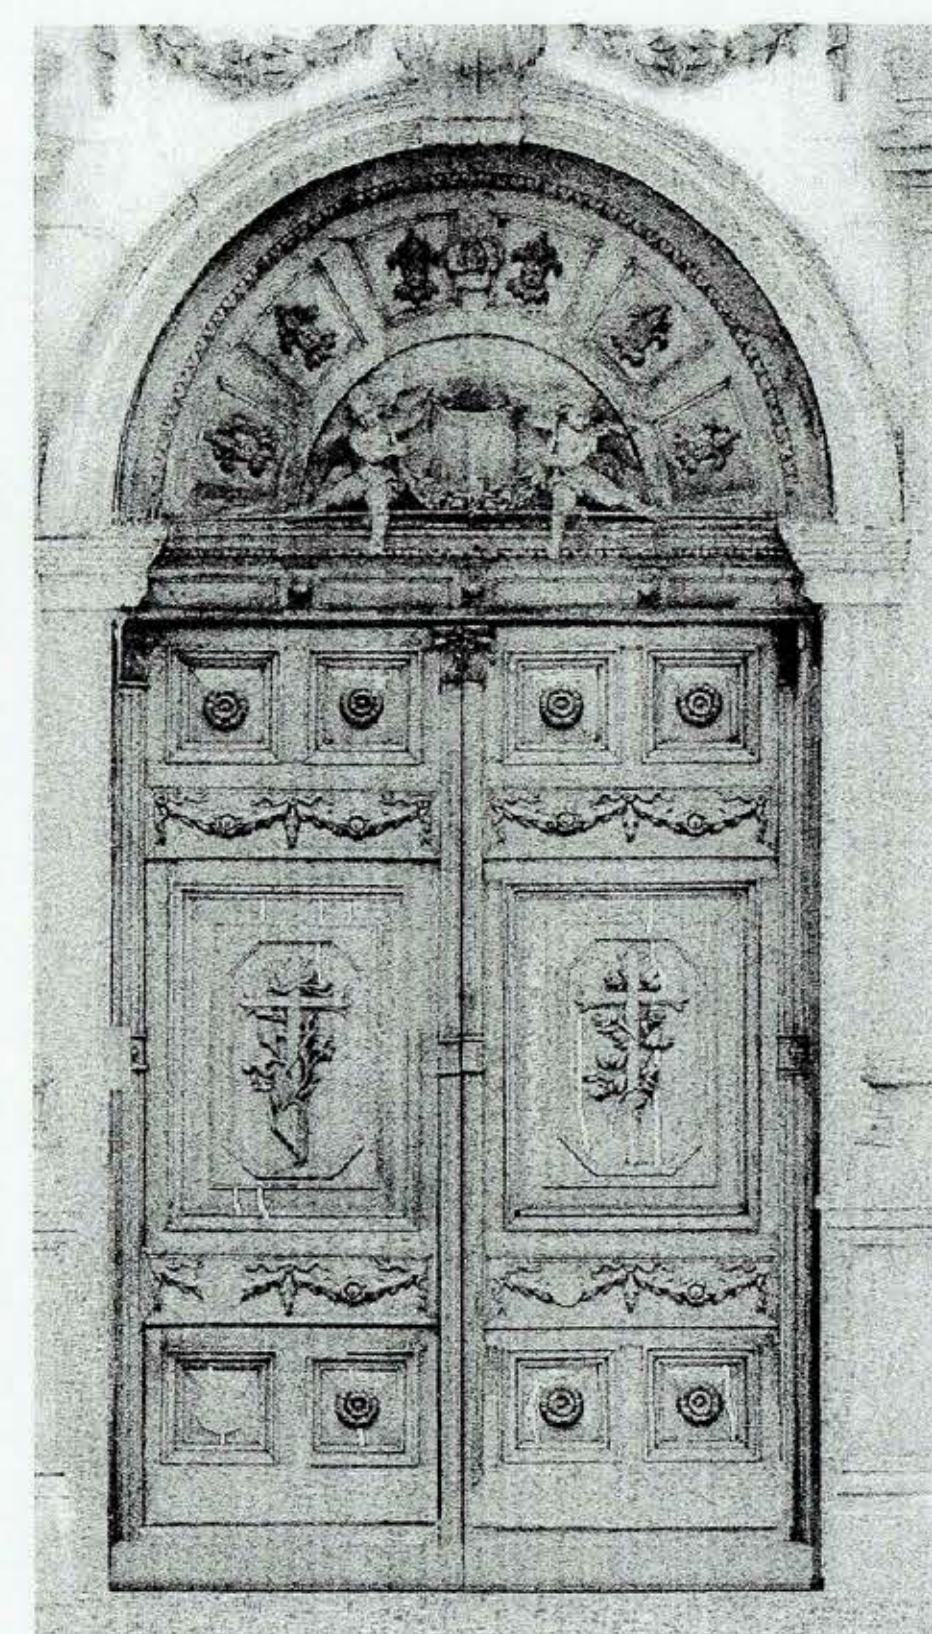

REJA EXTERIOR

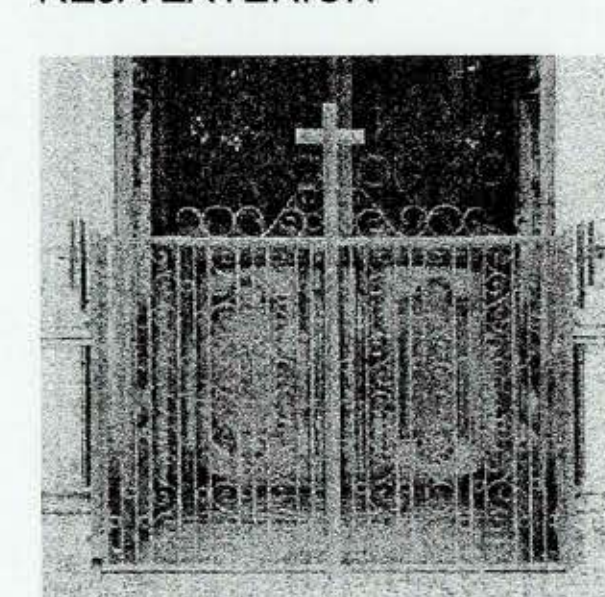


MATERIALIDAD: HIERRO
ESCALA: 1:50

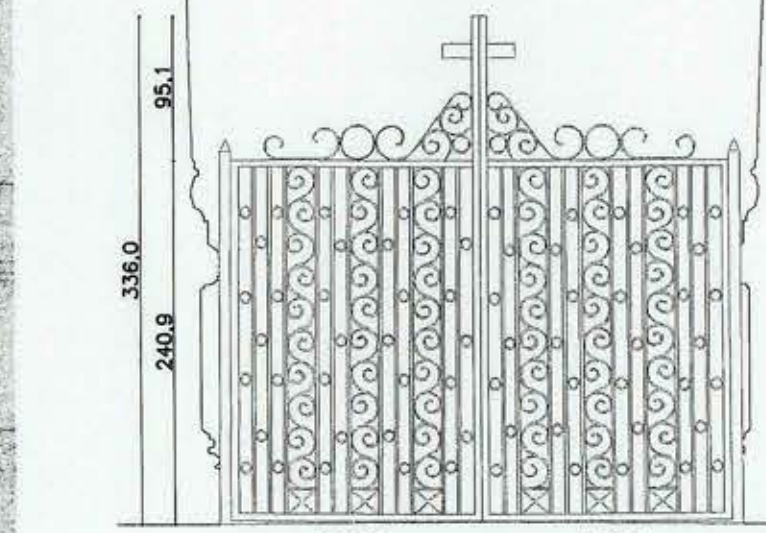


PUERTA LATERAL NORTE FACHADA ORIENTE (PLS2)


ES 1

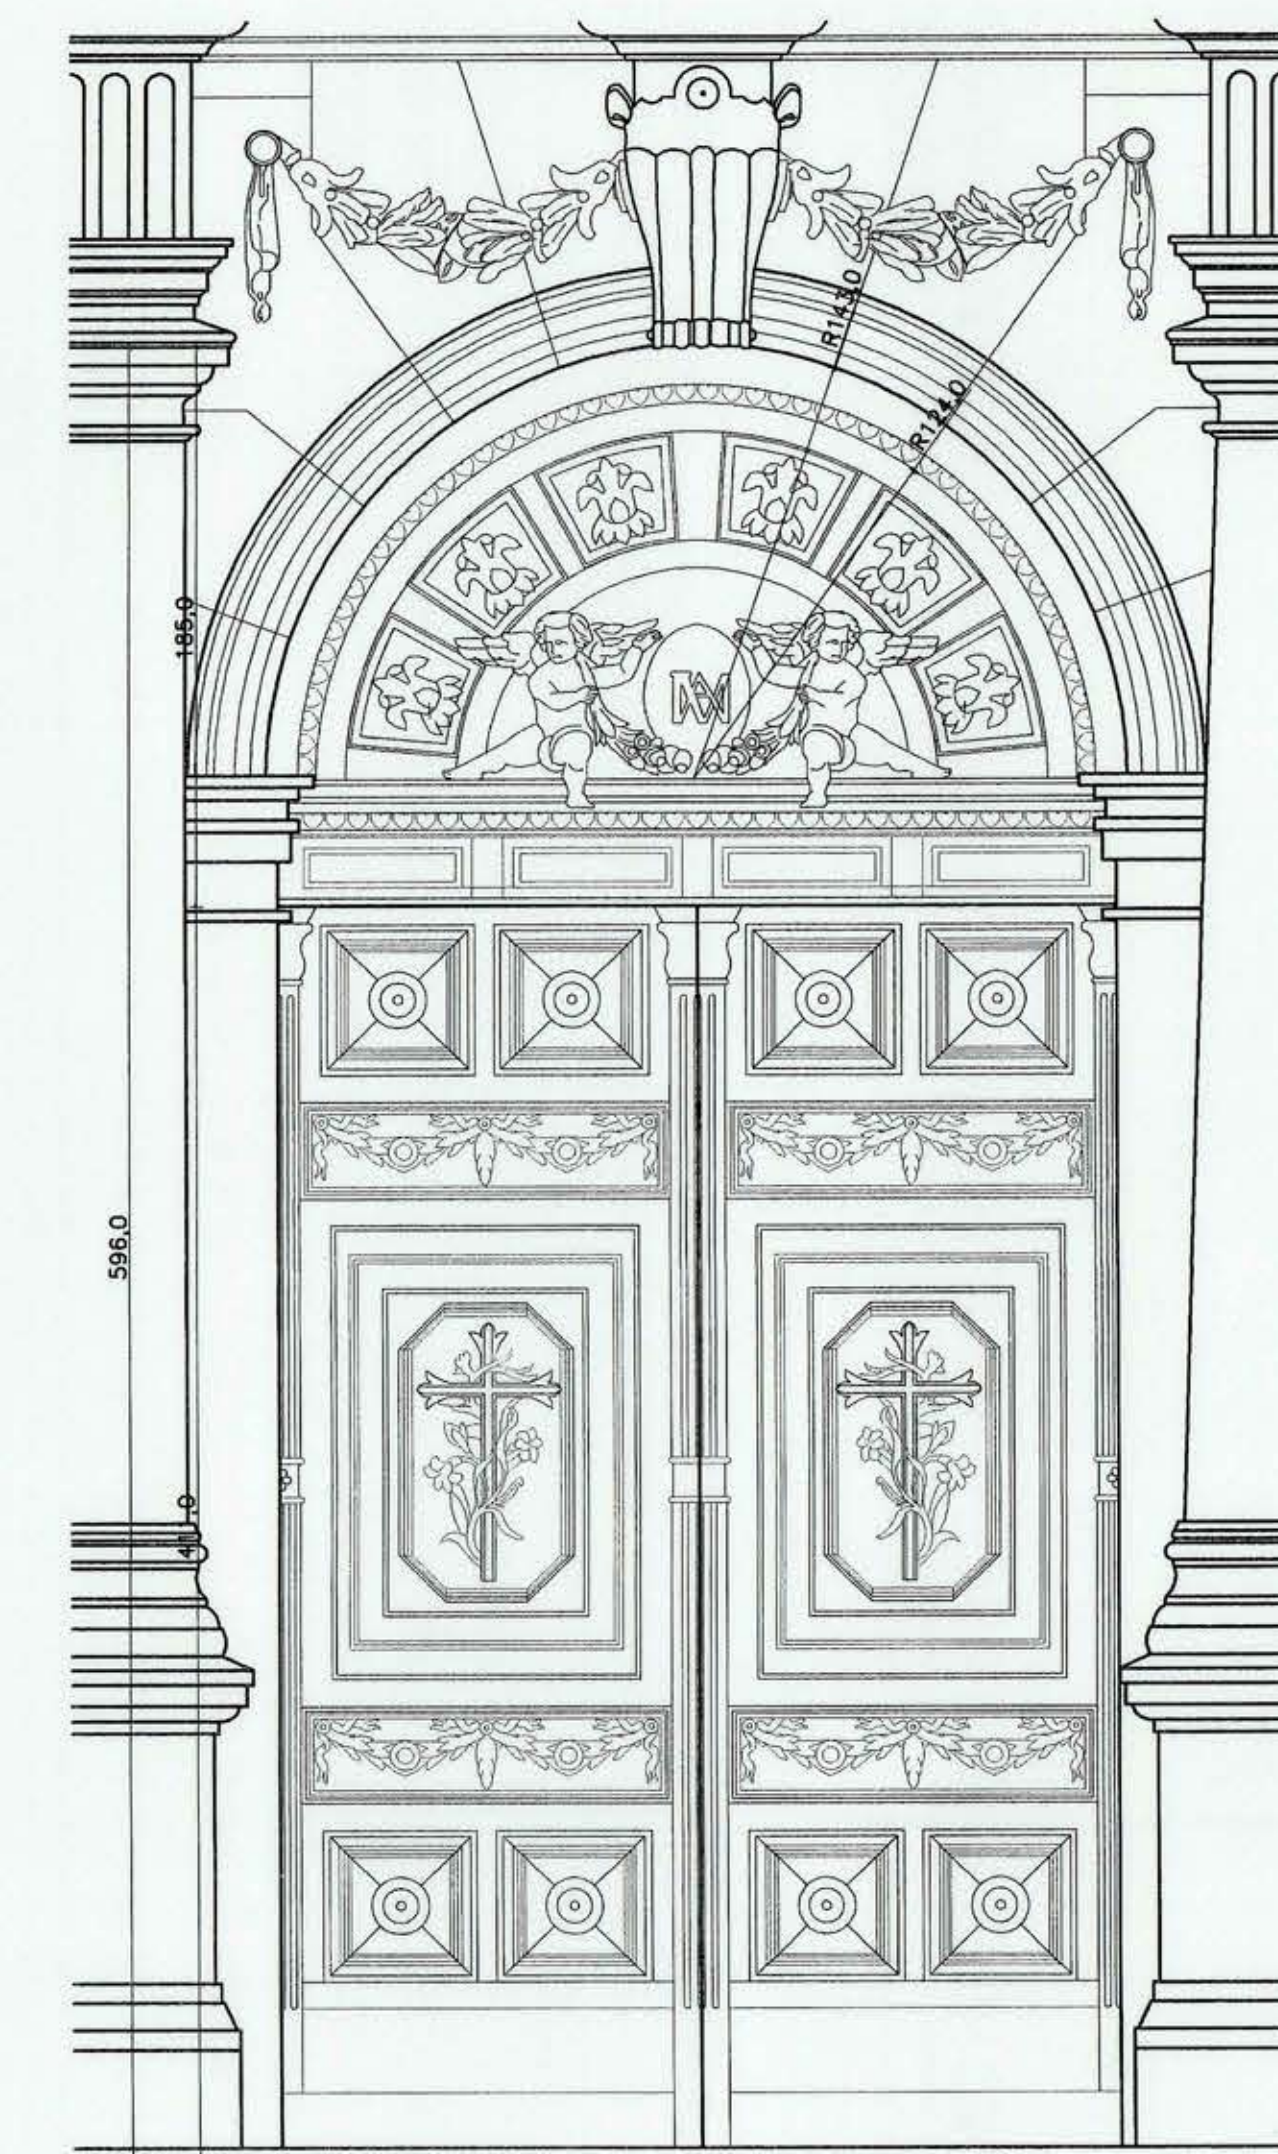


MATERIALIDAD: ENCINA
ESCALA: 1:25

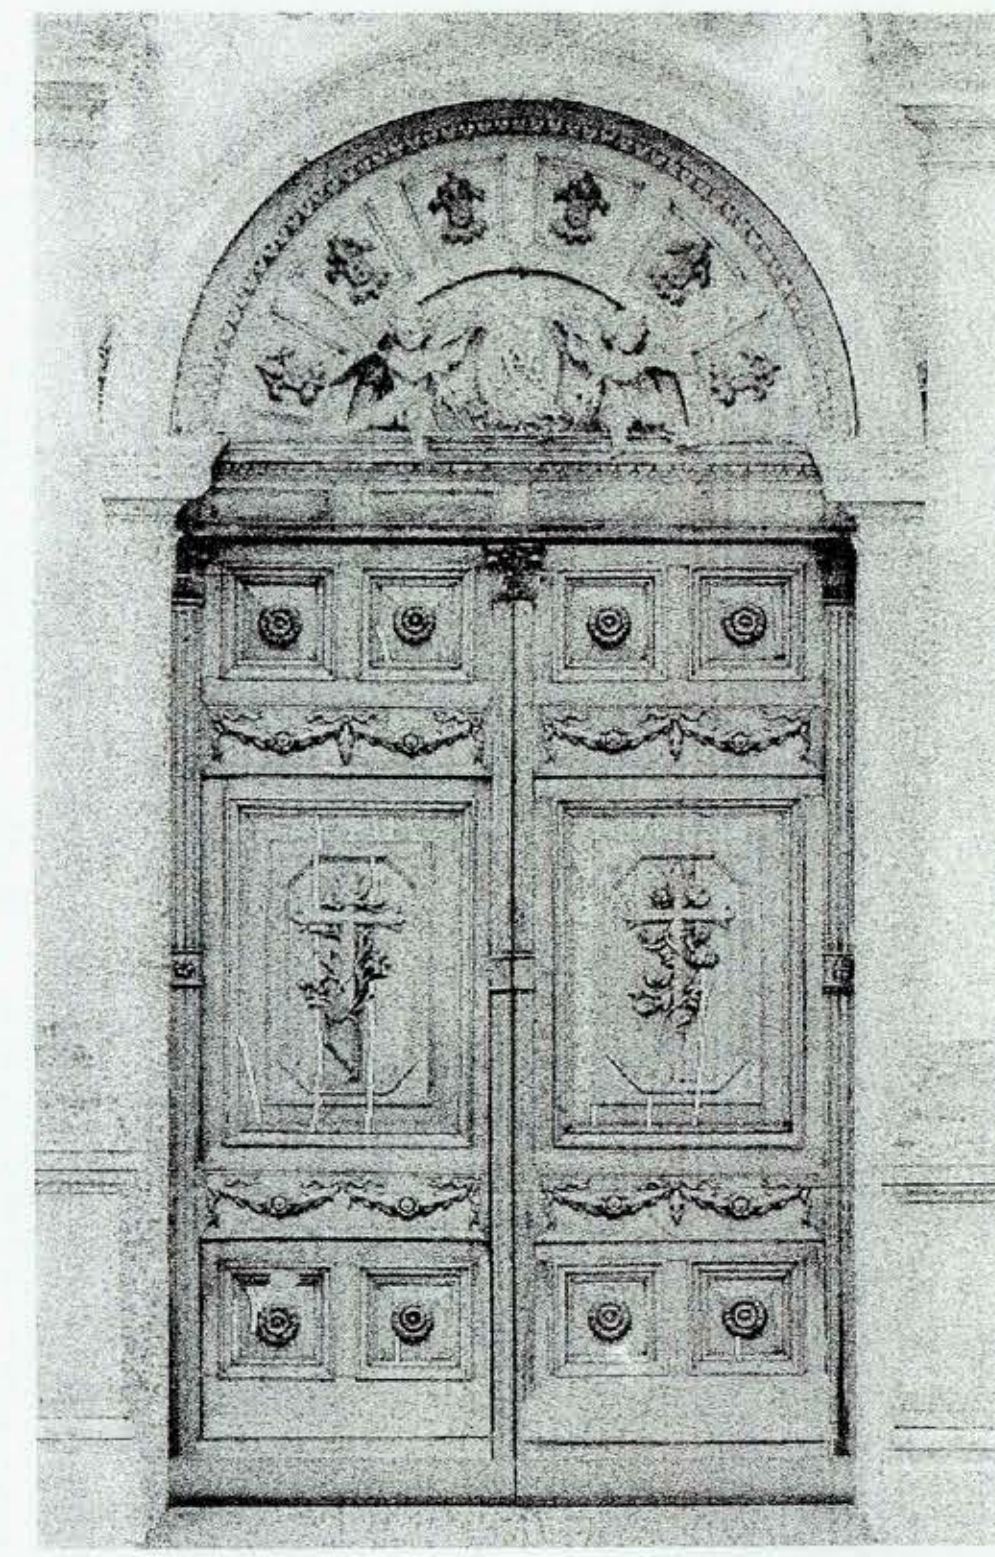

REJA EXTERIOR

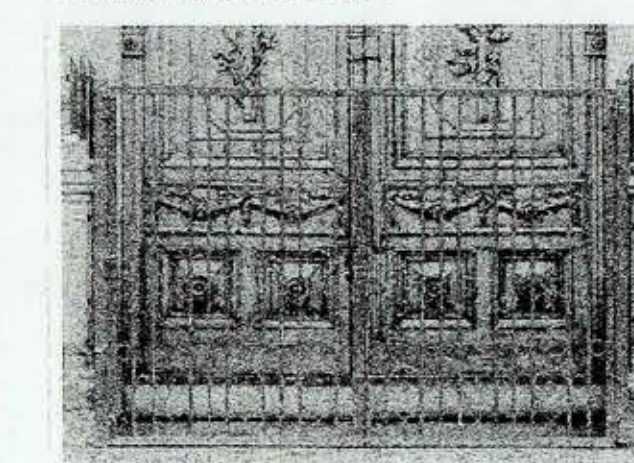

MATERIALIDAD: HIERRO
ESCALA: 1:50


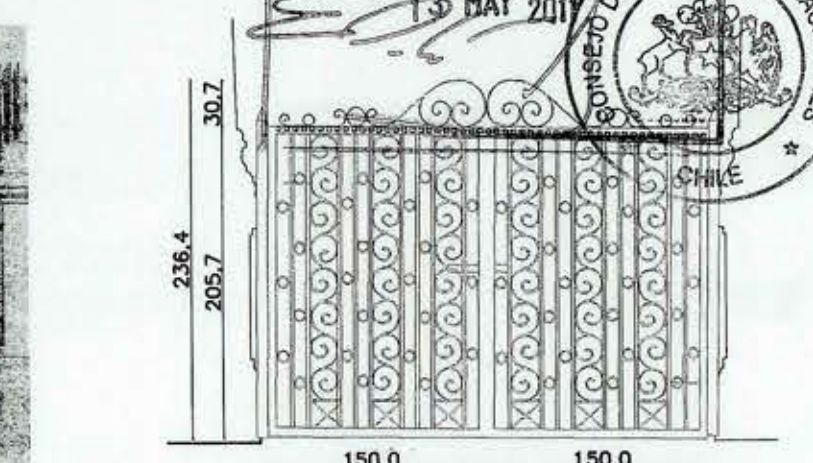


PUERTA CENTRAL FACHADA NORTE (PCN)


ES 1




MATERIALIDAD: ENCINA
ESCALA: 1:25

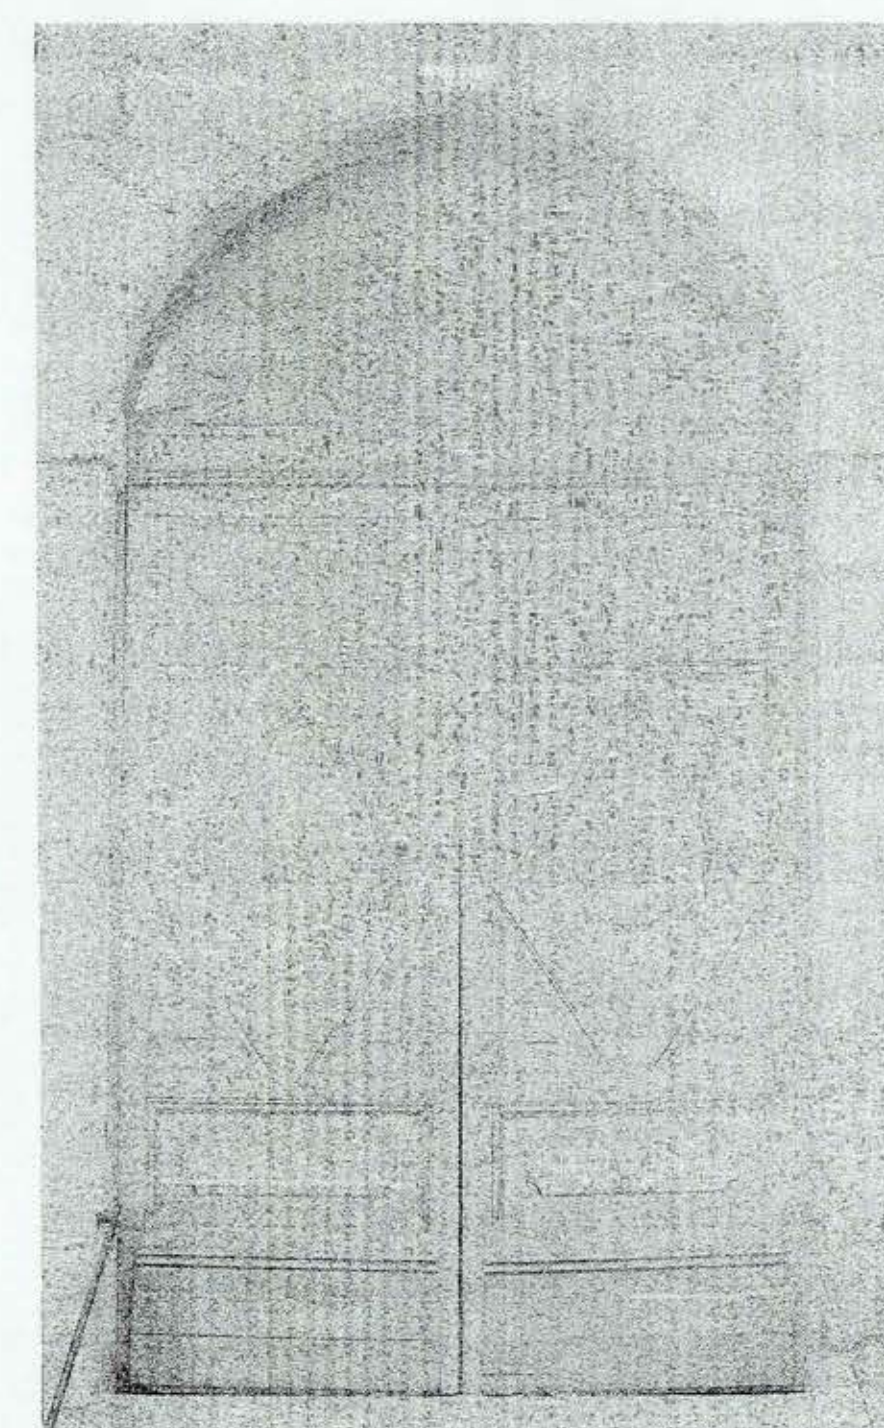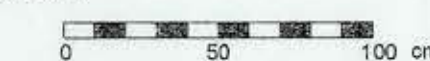

REJA EXTERIOR

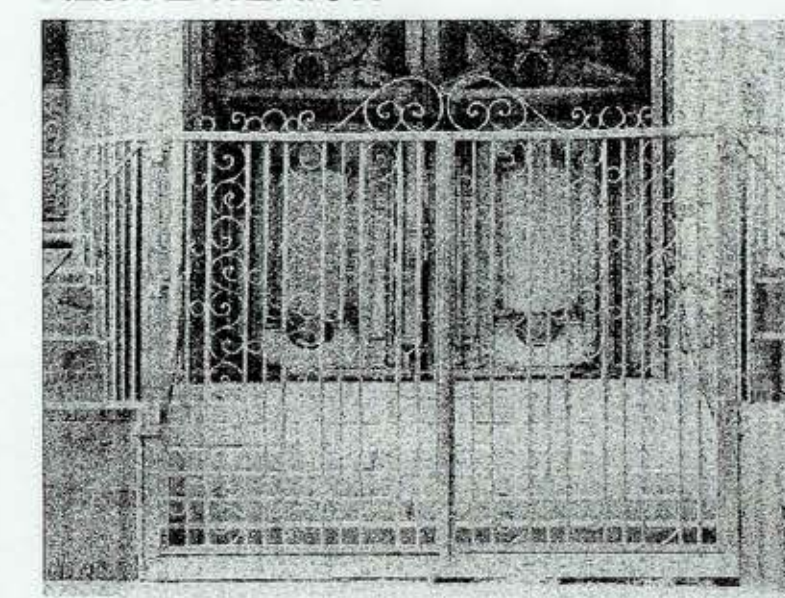


MATERIALIDAD: HIERRO
ESCALA: 1:50

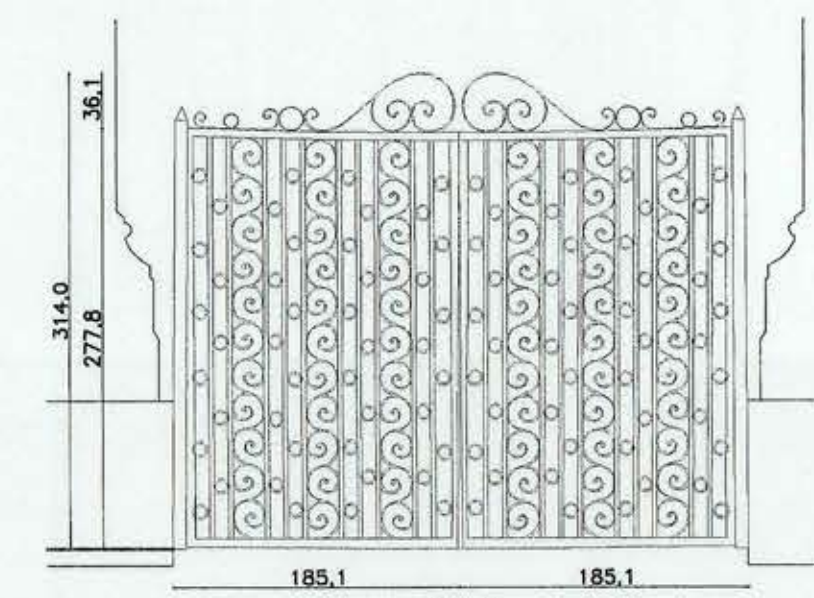


PUERTA ACCESO TORRES (PAC)


SON 2

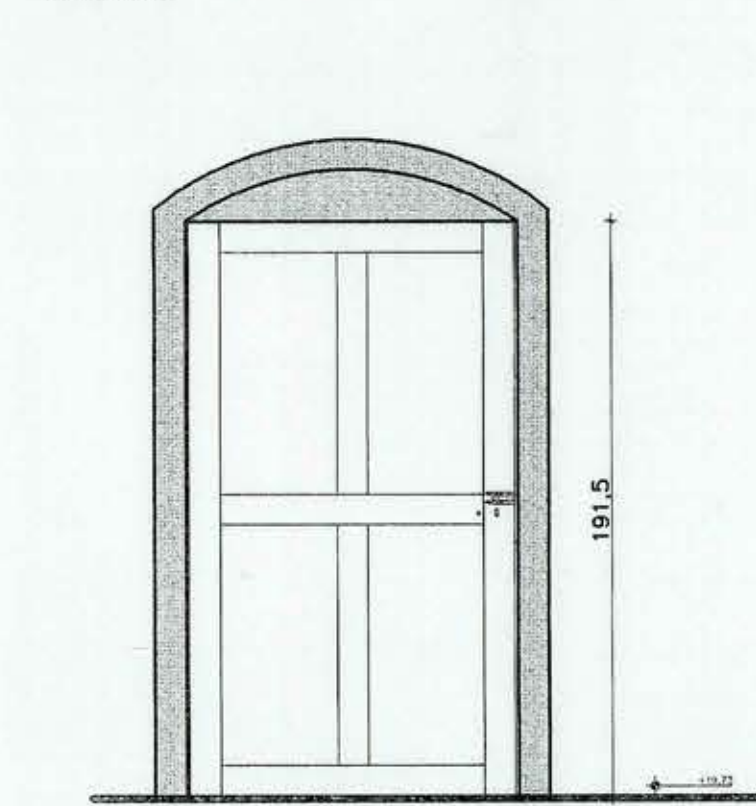

MATERIALIDAD: MADERA
ESCALA: 1:25

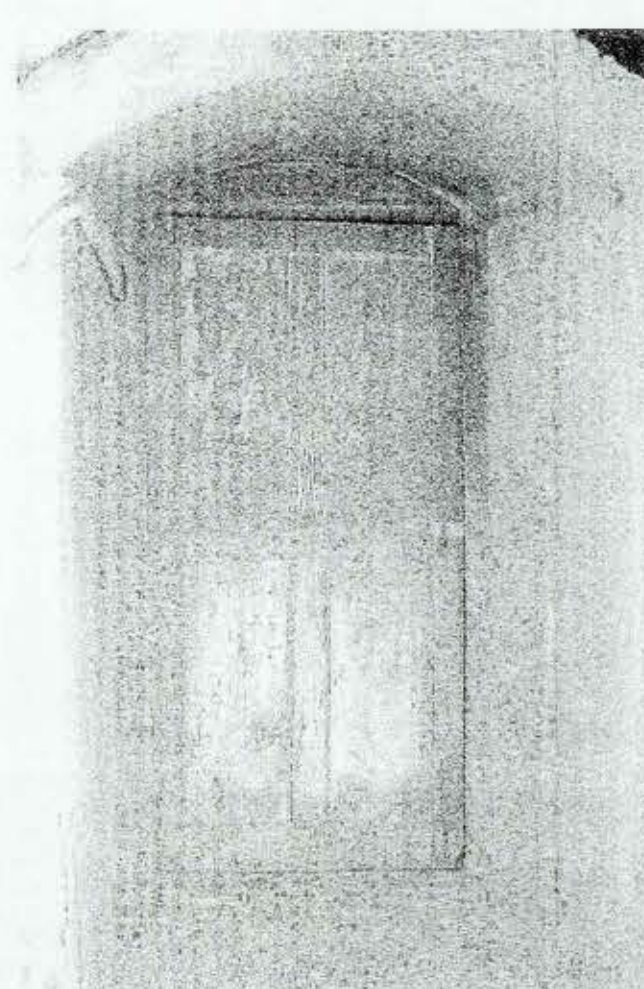


PUERTA TORRE SUR

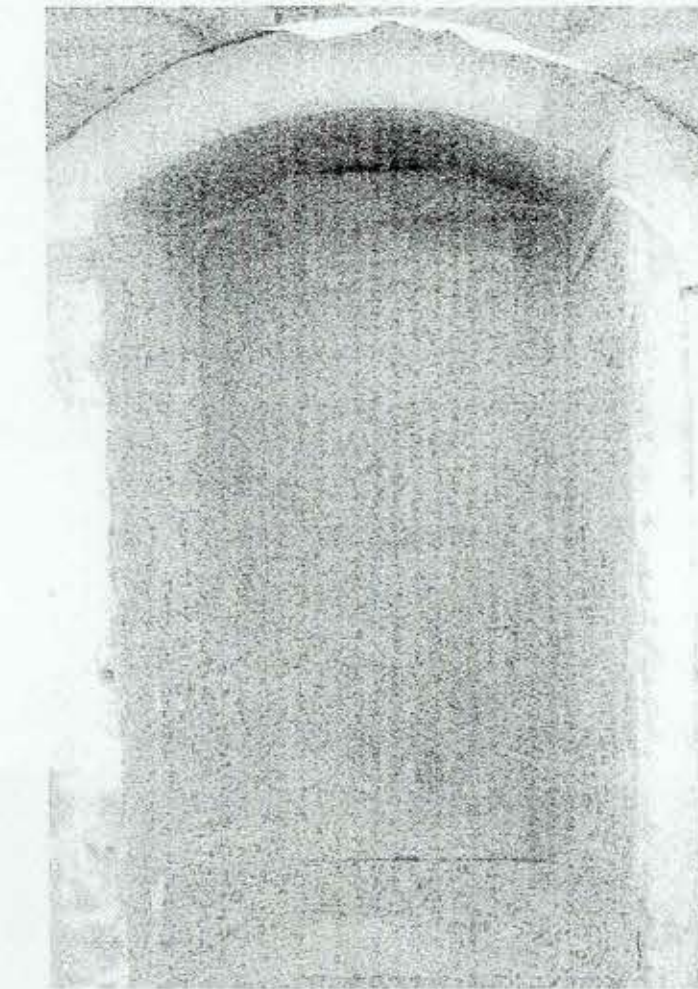



PUERTA TORRE NORTE

PUERTA ACCESO 2° TRAMO TORRES (PAT)


SON 2

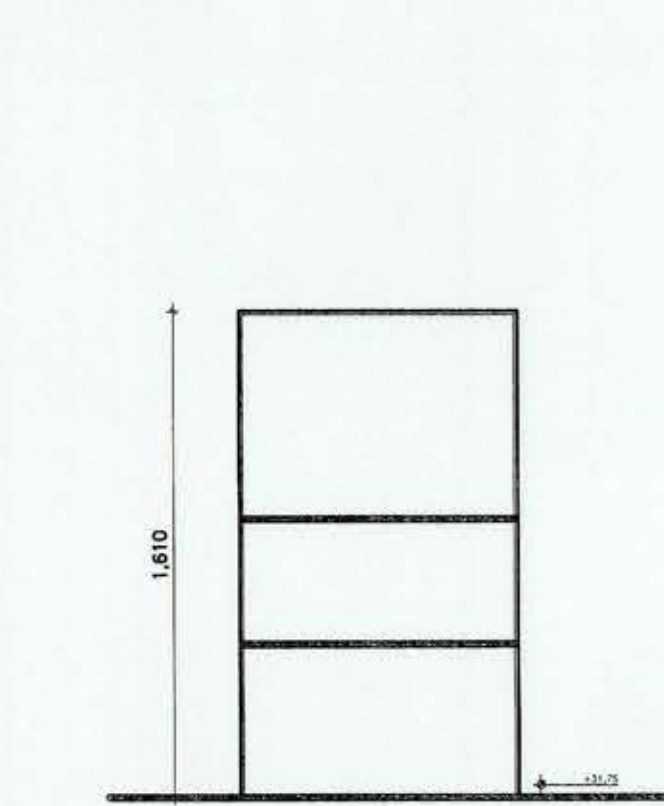

MATERIALIDAD: HIERRO
ESCALA: 1:25




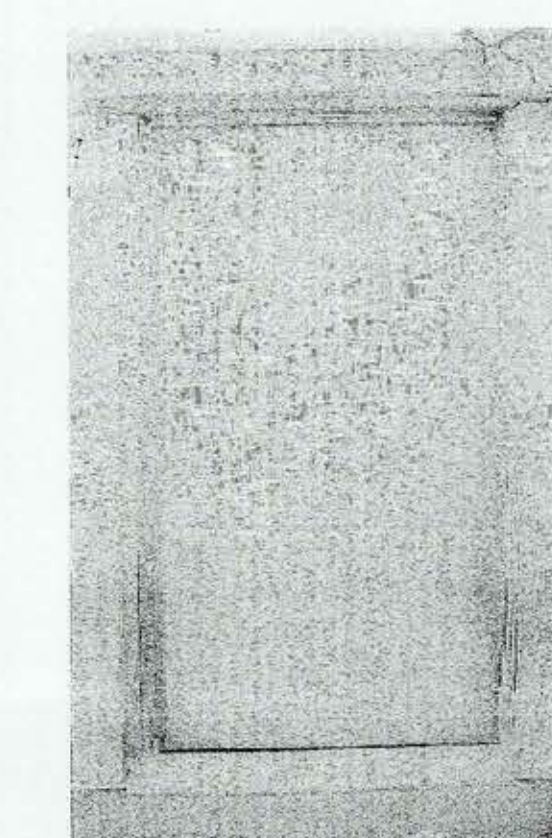
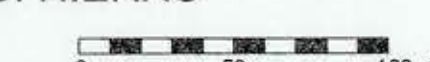


PUERTA TORRE SUR

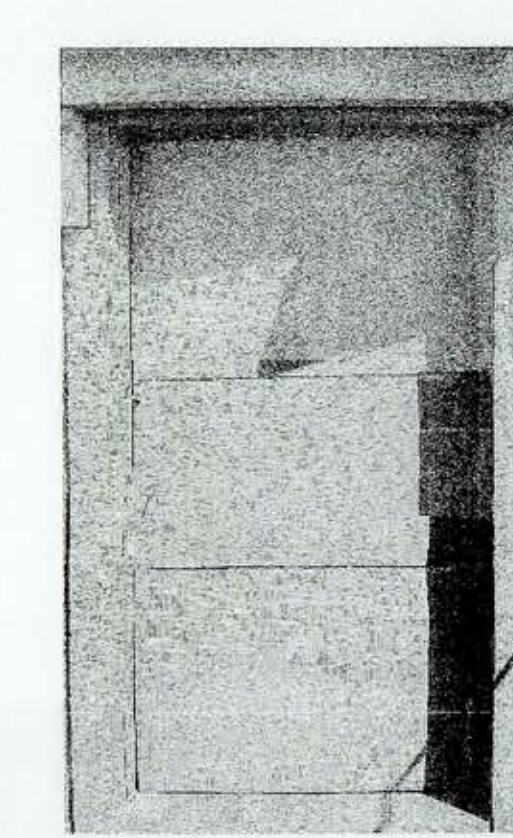

PUERTA TORRE NORTE

UBICACIÓN ELEMENTOS

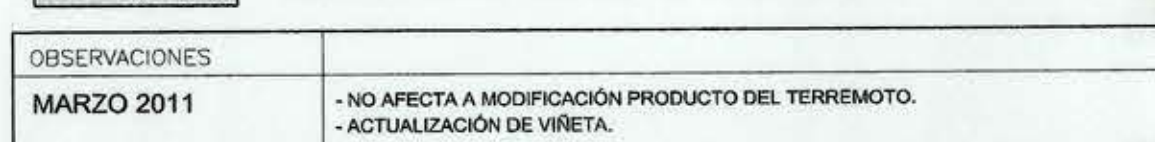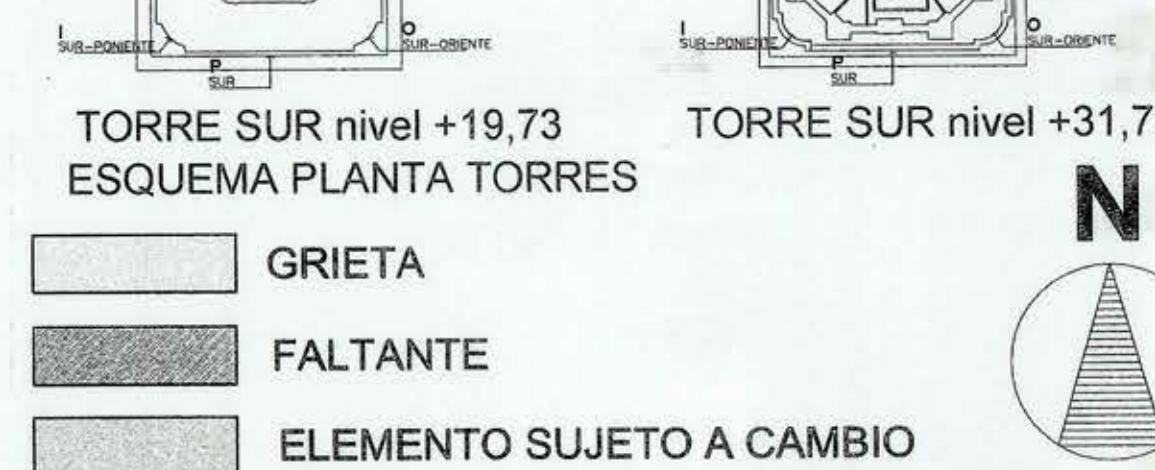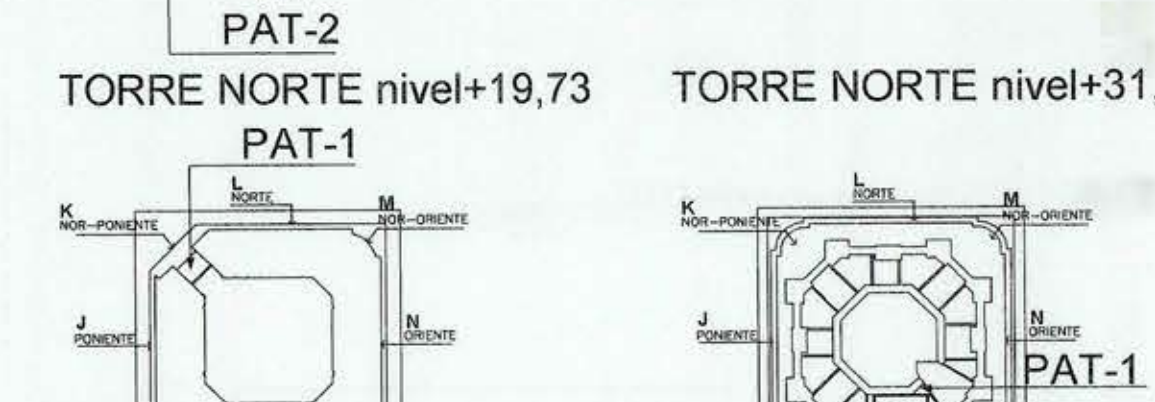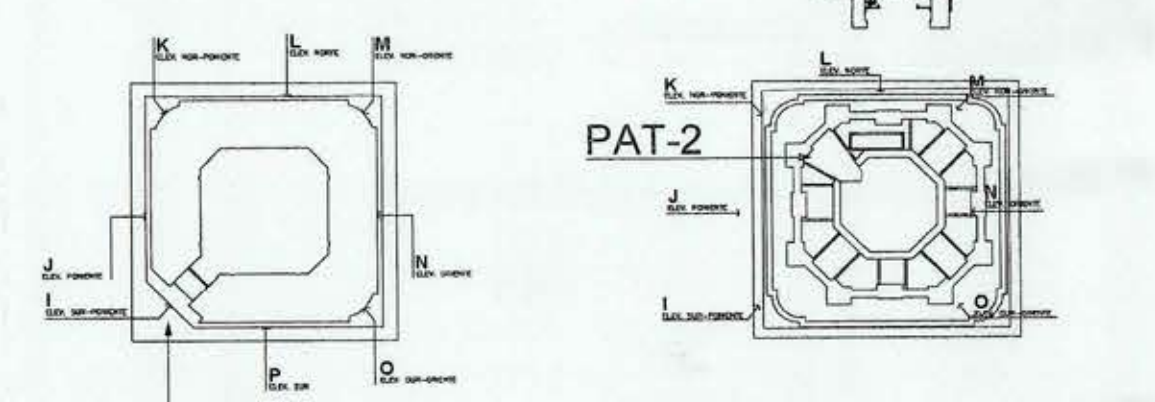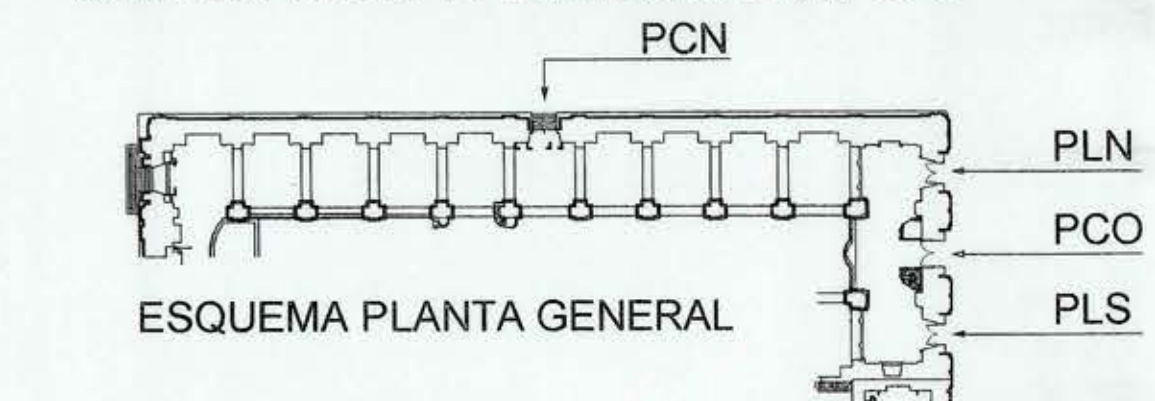

OBSERVACIONES

MARZO 2011

NO AFECTA A MODIFICACIÓN PRODUCTO DEL TERREMOTO. ACTUALIZACIÓN DE VISTA.

DIRECCIÓN DE ARQUITECTURA DIRECCIÓN REGIONAL METROPOLITANA

PROYECTO: RESTAURACIÓN CATEDRAL METROPOLITANA DE SANTIAGO

PLANO: PUERTA LATERAL SUR F. ORIENTE - LATERAL NORTE F. ORIENTE - CENTRAL F. ORIENTE - CENTRAL NORTE - ACCESO TORRES - 2° TRAMO TORRES

REGION: METROPOLITANA

PROVINCIA: SANTIAGO

COMUNA: SANTIAGO

PROYECTO: JEFE GRUPO GIP N° 3

ARQUITECTO: JAIMÉ MIGONÉ

ARQUITECTO: JAIMÉ MIGONÉ

ACTUALIZACIÓN MARZO 2011

TODAS LAS MEDIDAS DEBERAN SER VERIFICADAS EN OBRA POR LA EMPRESA CONSTRUCTORA.

JAIMÉ MIGONÉ

ARQUITECTO U.C.

AR 19