RESTAURACIÓN CATEDRAL METROPOLITANA DE SANTIAGO: FACHADAS ORIENTE, NORTE Y TORRES

ANTECEDENTES

MATERIALIDAD

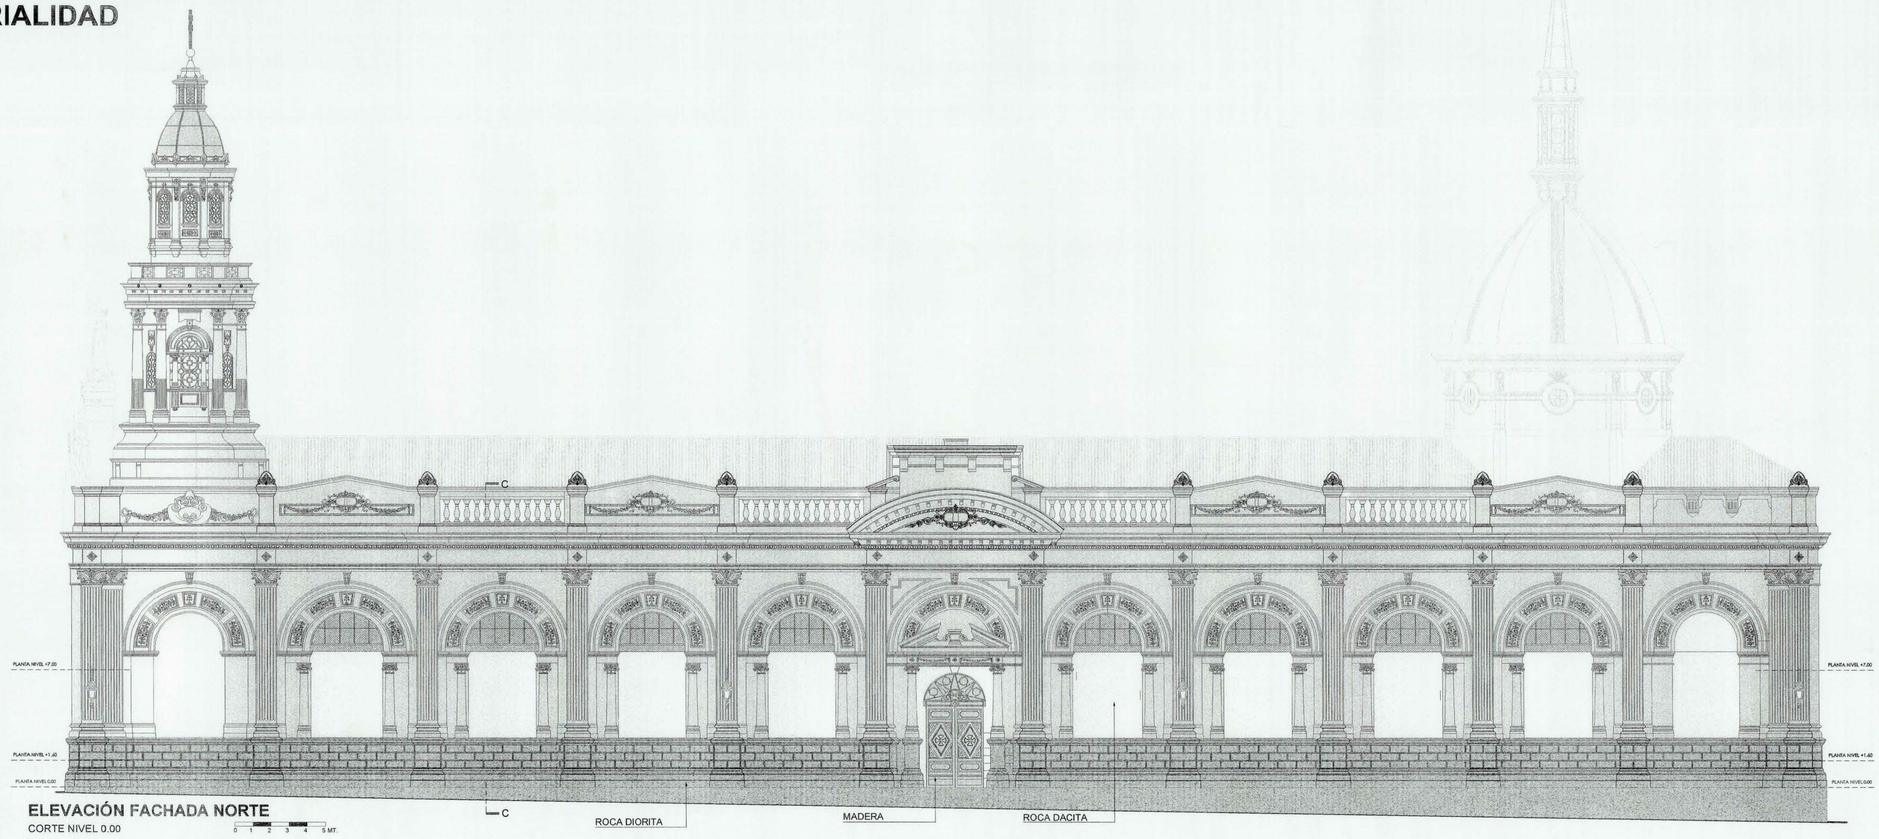

ELEVACIÓN FACHADA NORTE
CORTE NIVEL 0.00
0 1 2 3 4 5 MT.

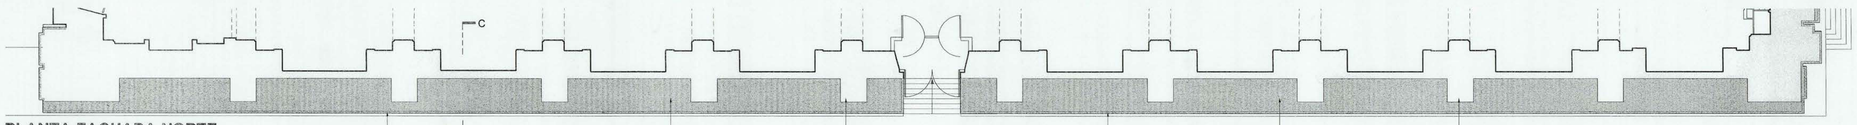

PLANTA FACHADA NORTE
CORTE NIVEL 0.00
ESCALA : 1/125
0 1 2 3 4 5 MT.

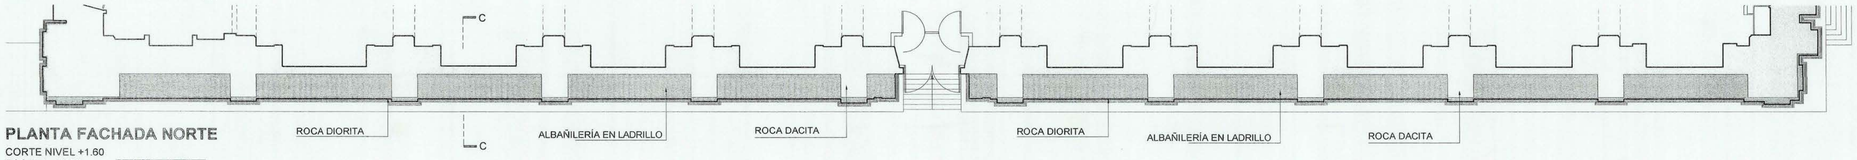

PLANTA FACHADA NORTE
CORTE NIVEL +1.60
ESCALA : 1/125
0 1 2 3 4 5 MT.

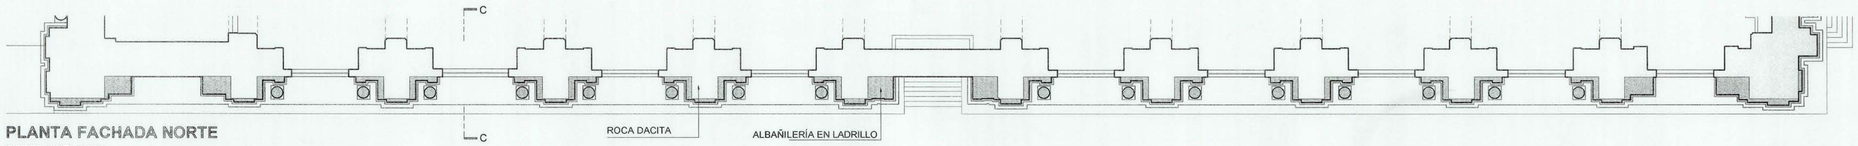

PLANTA FACHADA NORTE
CORTE NIVEL +7.00
ESCALA : 1/125
0 1 2 3 4 5 MT.

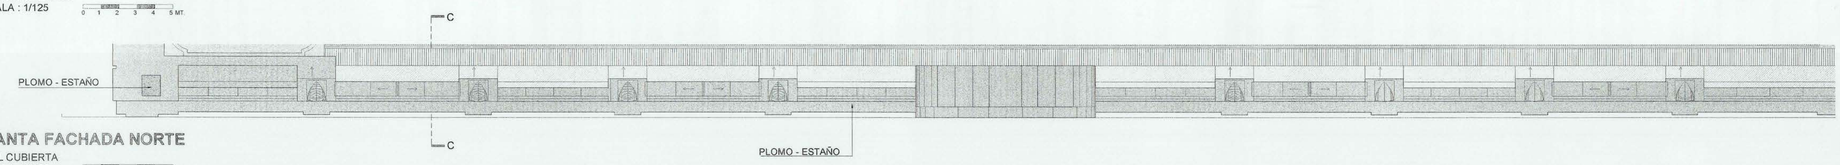

PLANTA FACHADA NORTE
NIVEL CUBIERTA
ESCALA : 1/125
0 1 2 3 4 5 MT.

SIMBOLOGÍA- MATERIAL

- ROCA DIORITA
- ROCA DACITA
- ROCA TOBA-RIODACITICA
- MORTERO
- MADERA
- FIERRO
- PLOMO - ESTAÑO
- ALBAÑILERÍA EN LADRILLO
- ZINC
- FIBRA DE VIDRIO

APROBADO
Resolución Cons. Nº 2583

CONSEJO DE MONUMENTOS NACIONALES
13 MAY 2011
CHILE

JAIME MIGONE
ARQUITECTO U.C.

ACTUALIZACIÓN MARZO 2011
TODAS LAS MEDIDAS DEBERÍAN SER VERIFICADAS EN OBRA POR LA EMPRESA CONSTRUCTORA

OBSERVACIONES	
MARZO 2011	- NO AFECTA A MODIFICACIÓN DE MATERIALIDAD PRODUCTO DEL SISMO. - ACTUALIZACIÓN DE VIÑETA.
	DIRECCIÓN DE ARQUITECTURA DIRECCIÓN REGIONAL METROPOLITANA
	PROYECTO: RESTAURACIÓN CATEDRAL METROPOLITANA DE SANTIAGO
	PLANO: MATERIALIDAD ELEVACIÓN NORTE Y PLANTAS
REGIÓN: METROPOLITANA	PROPIETARIO / UBICACIÓN
PROVINCIA: SANTIAGO	
COMUNA: SANTIAGO	
PROYECTO	JEFE GRUPO GIP Nº 3
ARQTO. JAIME MIGONE RETTIG	ARQTO. LASTENIA BRITO D.
ARQUITECTOS COLABORADORES: - LUIS AGUIRRE L. - KATHERINE ESCOBEDO M. - GABRIELA GAUCHOS C. - DANIELA RIOS S. - M. GARCIA PEÑAFIEL G. - IGNACIO SALAZAR D.	DIRECTOR REGIONAL CROQUIS DE UBICACIÓN
ESCALA 1:125 / FORMATO A0	ARQTO. ELISEO HUENCHO M. / FECHA: MARZO 2011 / LÁMINA: AR 14
	INSP. FISCAL DISEÑO: ARQTO. CAROLINA LIRA L.

8 OFE