


PROYECTO

ESCALERA Y PASARELA 2do TRAMO

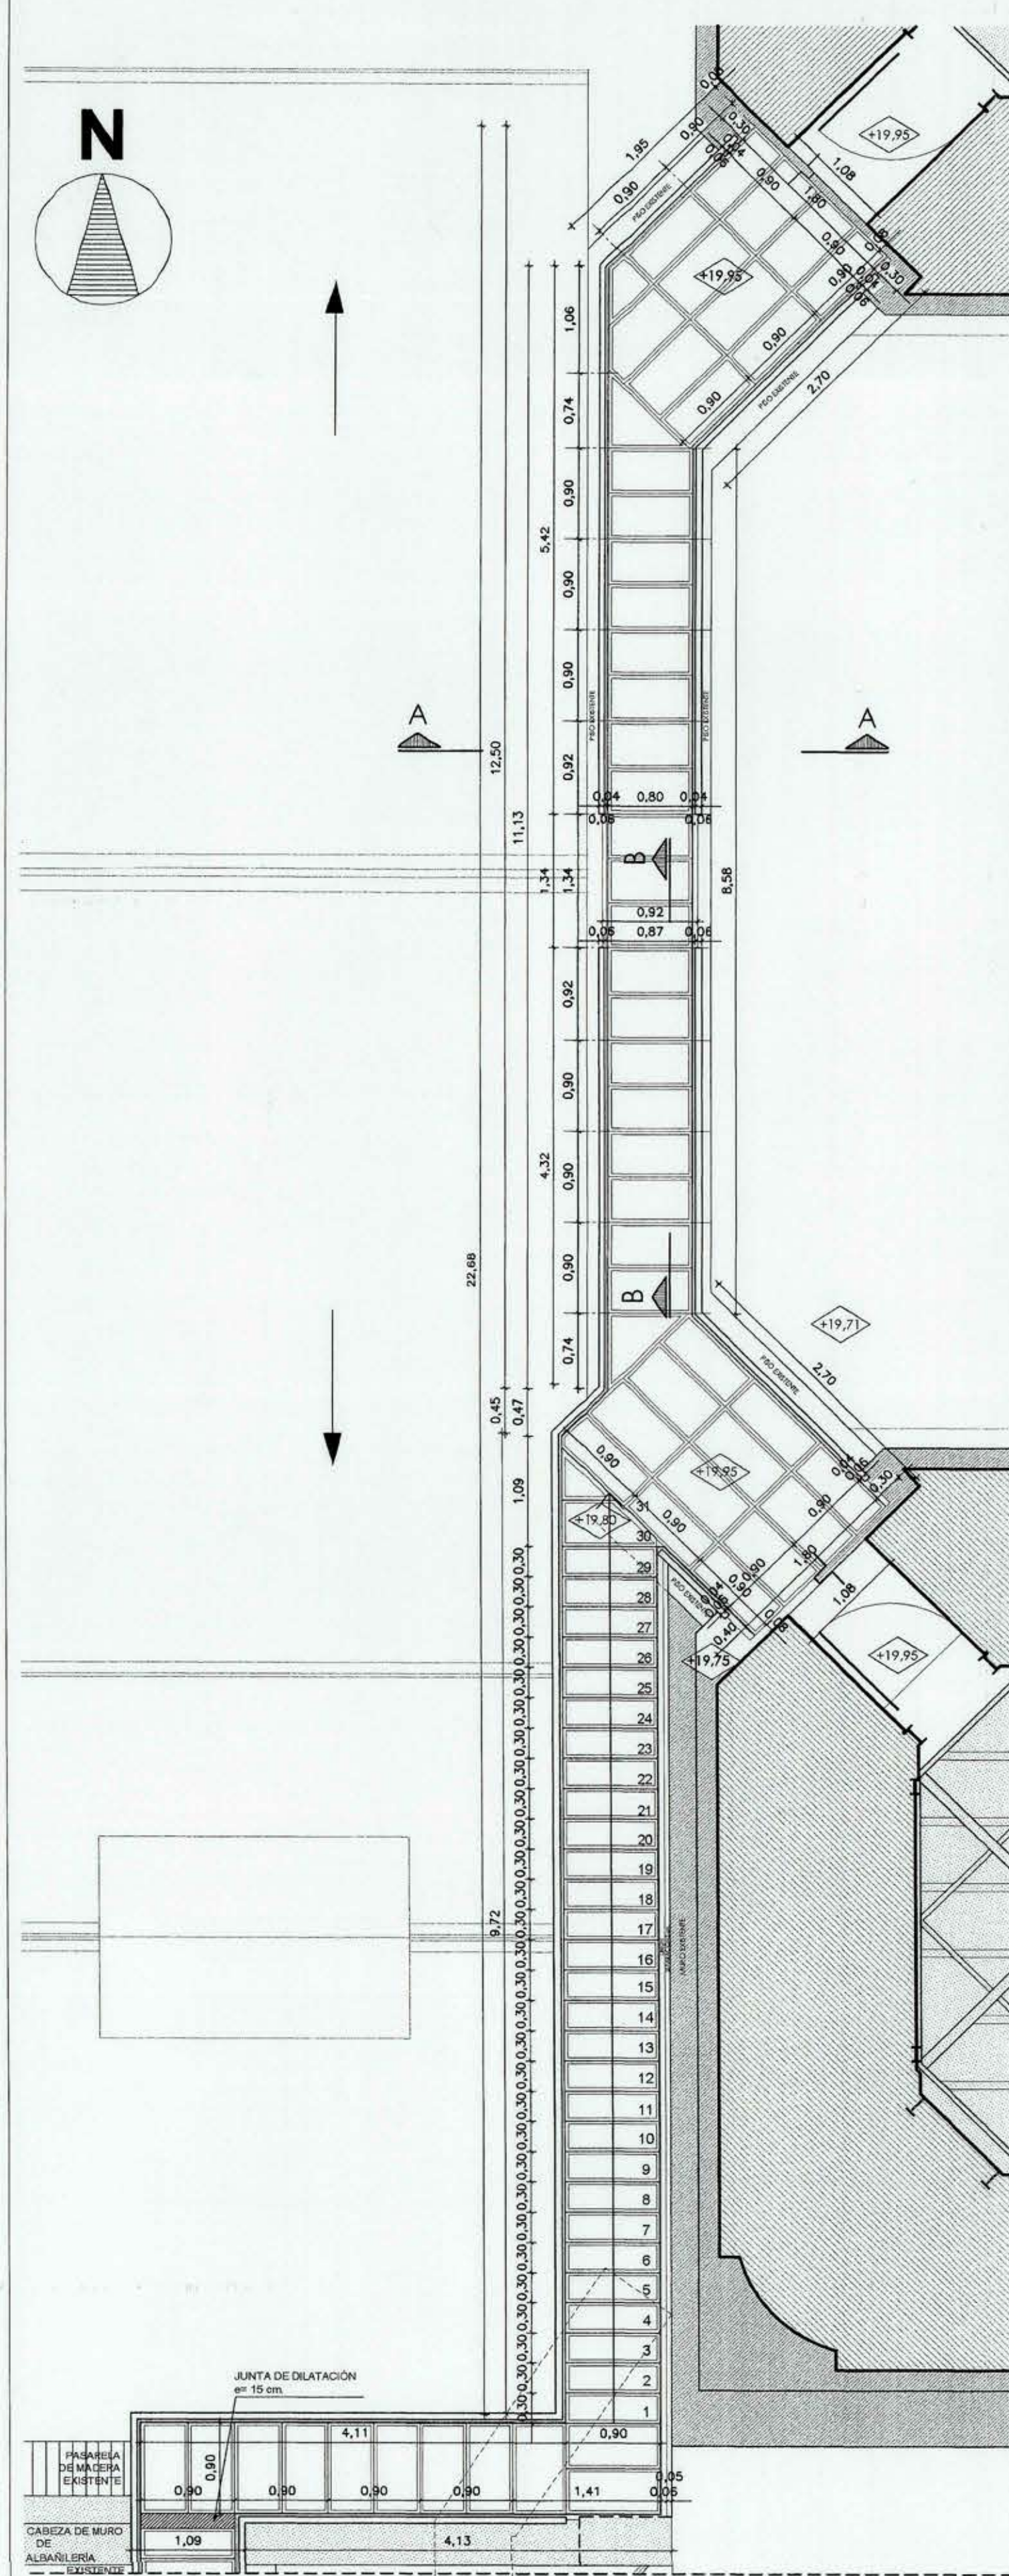


PLANTA GENERAL
ESCALA : 1/50

ELEVACIÓN GENERAL
ESCALA : 1/50

ACTUALIZACIÓN MARZO 2011


TODAS LAS MEDIDAS DEBERÁN SER VERIFICADAS EN OBRA POR LA EMPRESA CONSTRUCTORA.

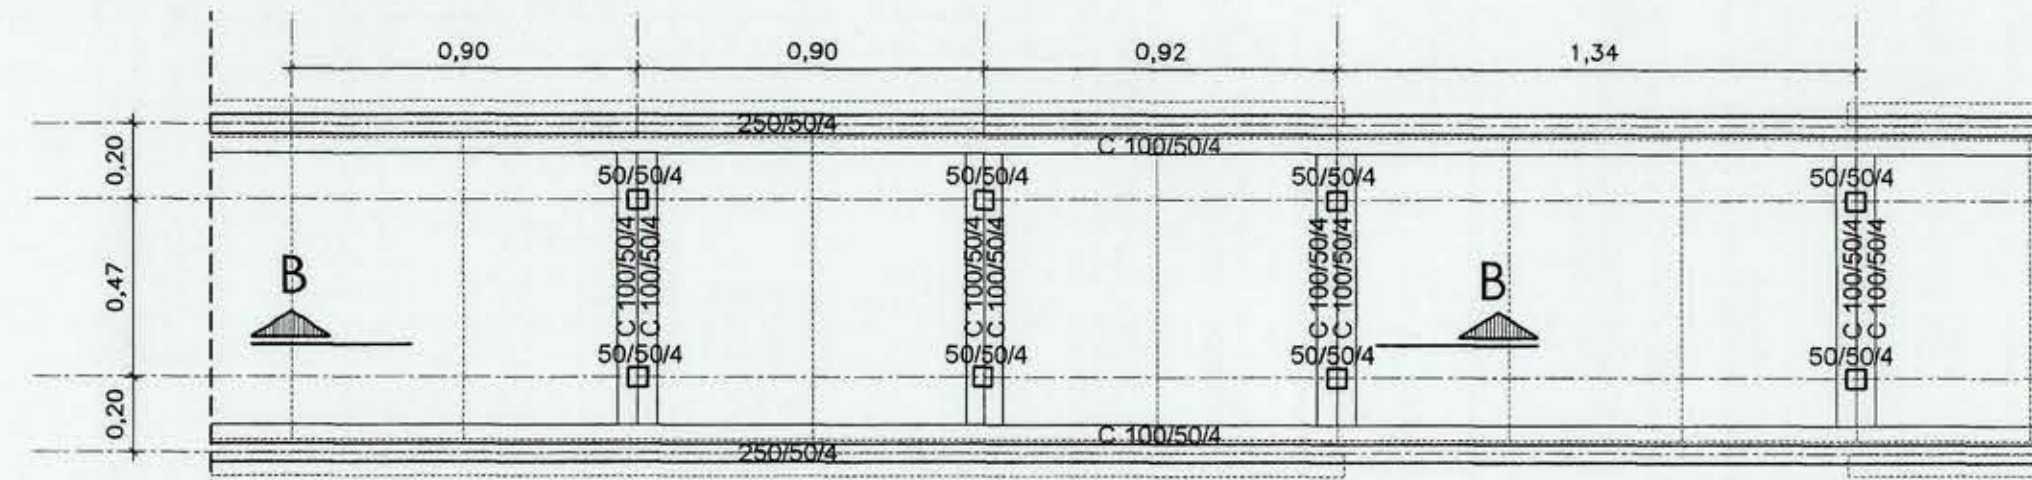


DETALLE DE ESTRUCTURA
ESCALA : 1/20



DETALLE MÓDULO ACERO INOX.
ESCALA : 1/5

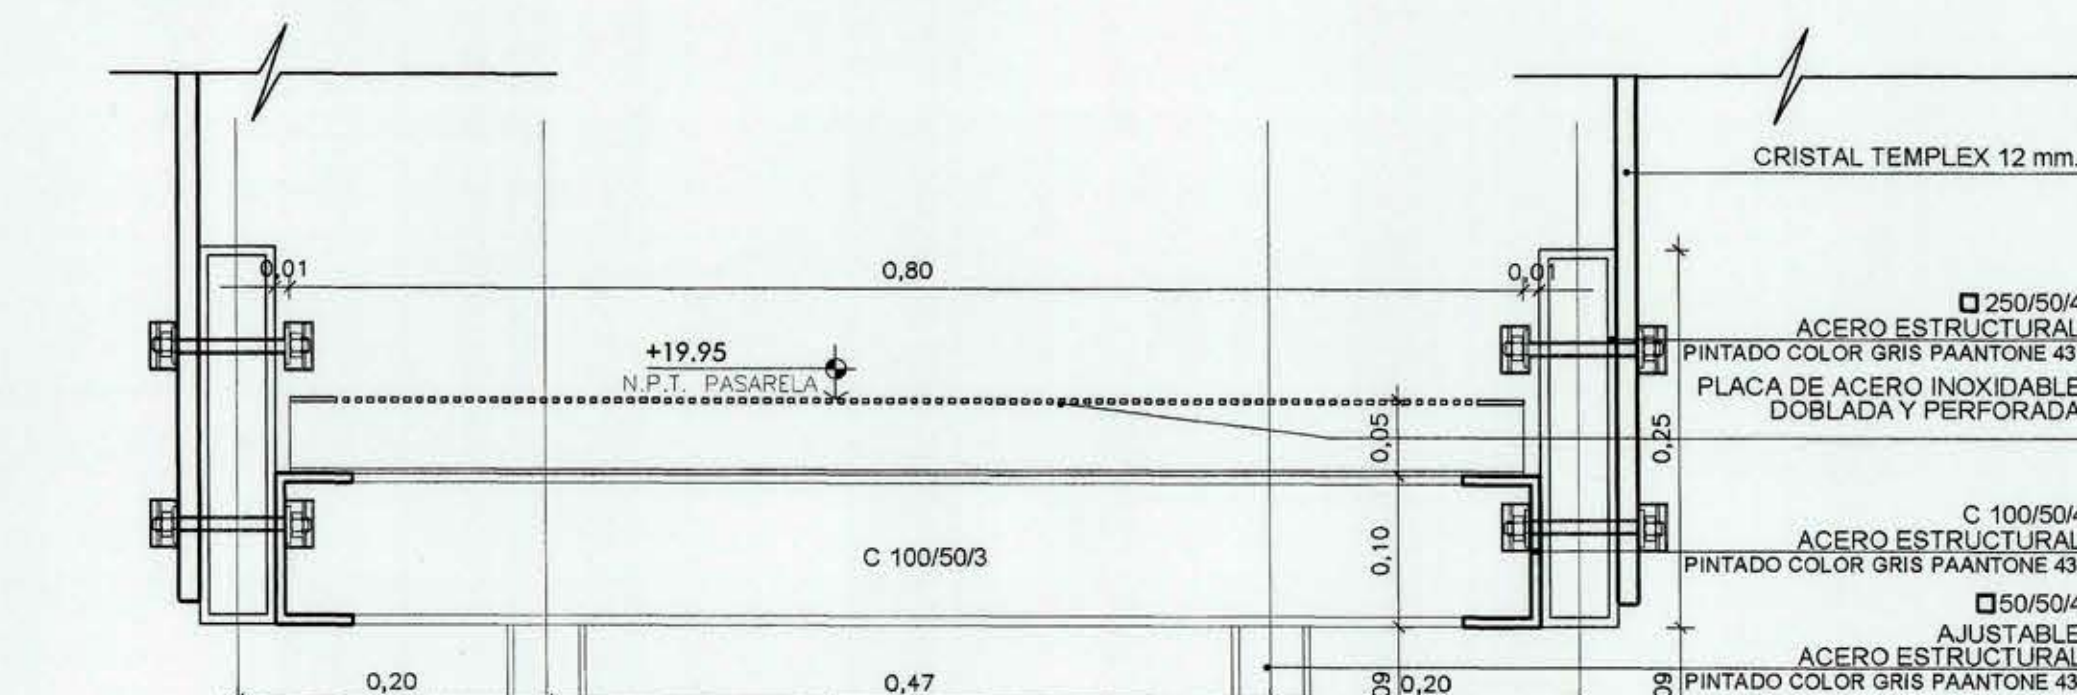


DETALLE PASARELA CORTE A-A
ESCALA : 1/5

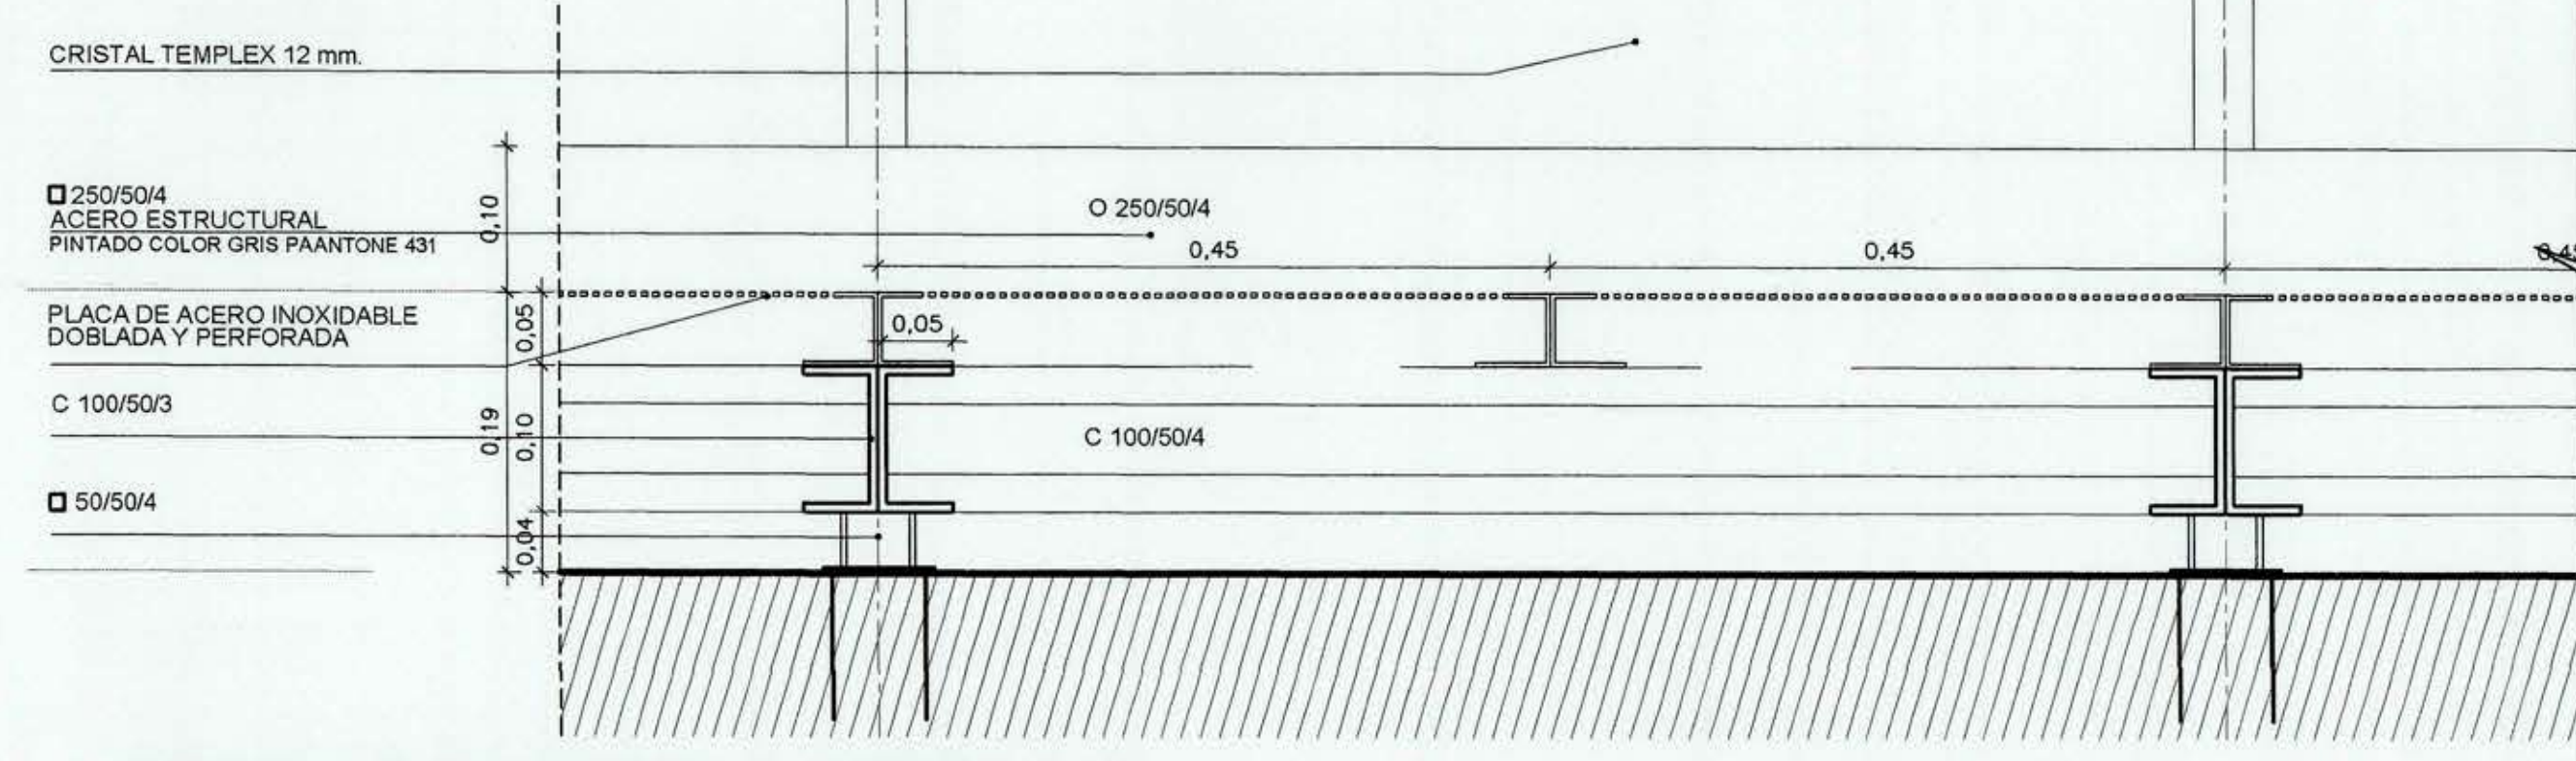


DETALLE PASARELA CORTE B-B
ESCALA : 1/5


ESPACIO ENTRE TORRES LUCARNA - PISO DE SERVICIO

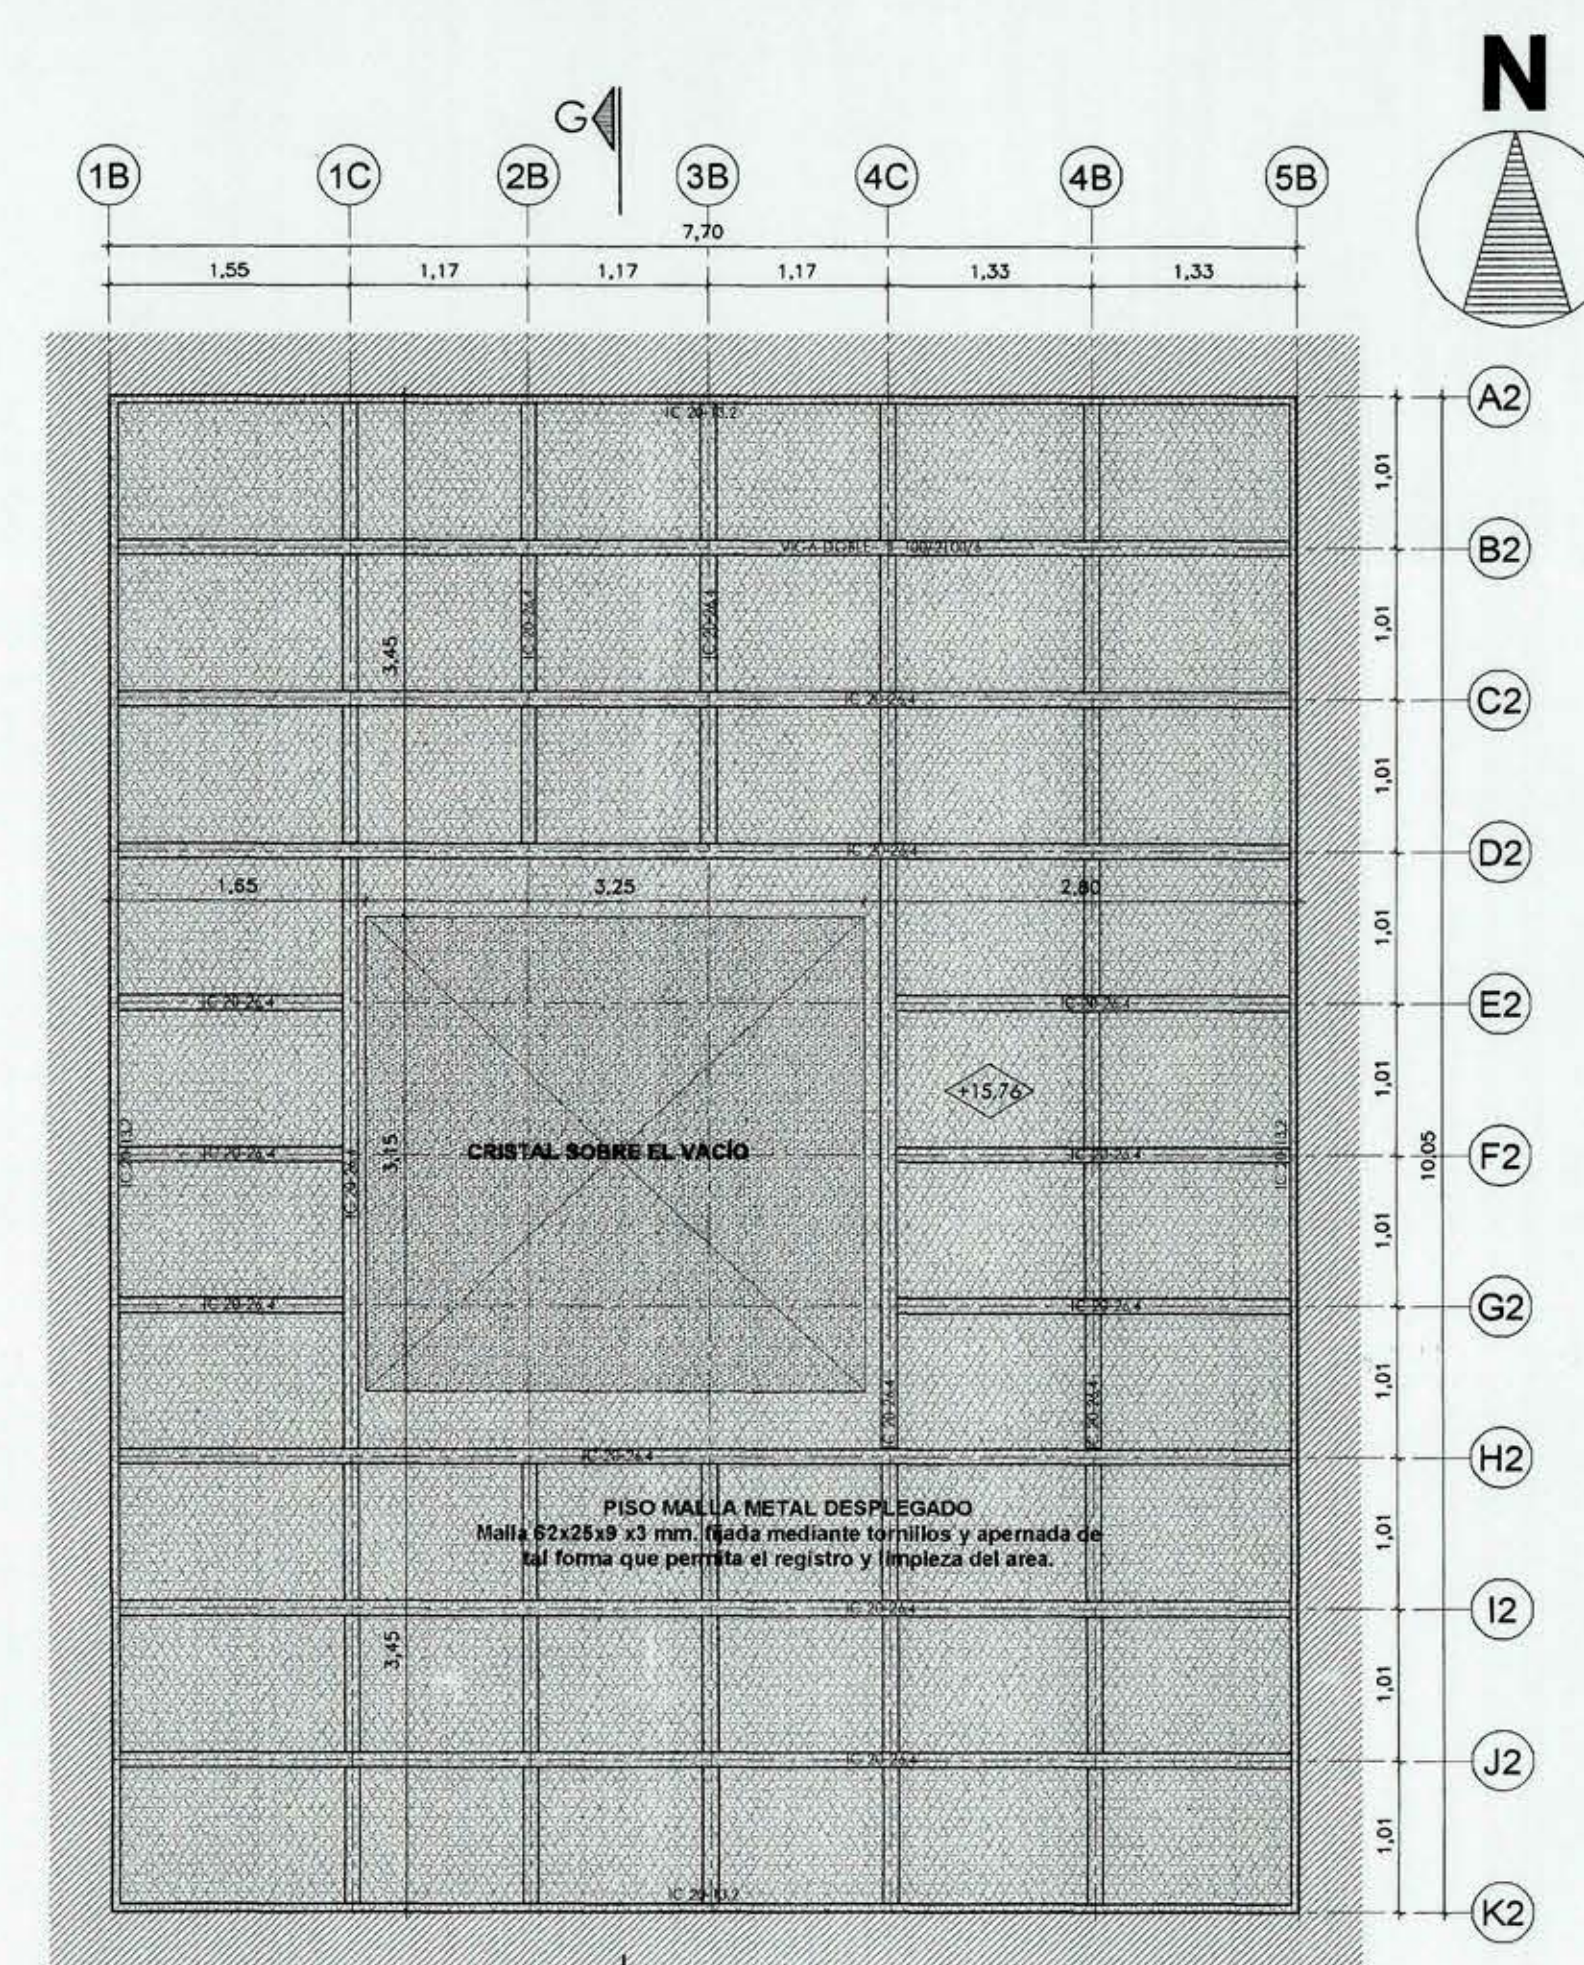


PLANTA PISO
ESCALA : 1/50

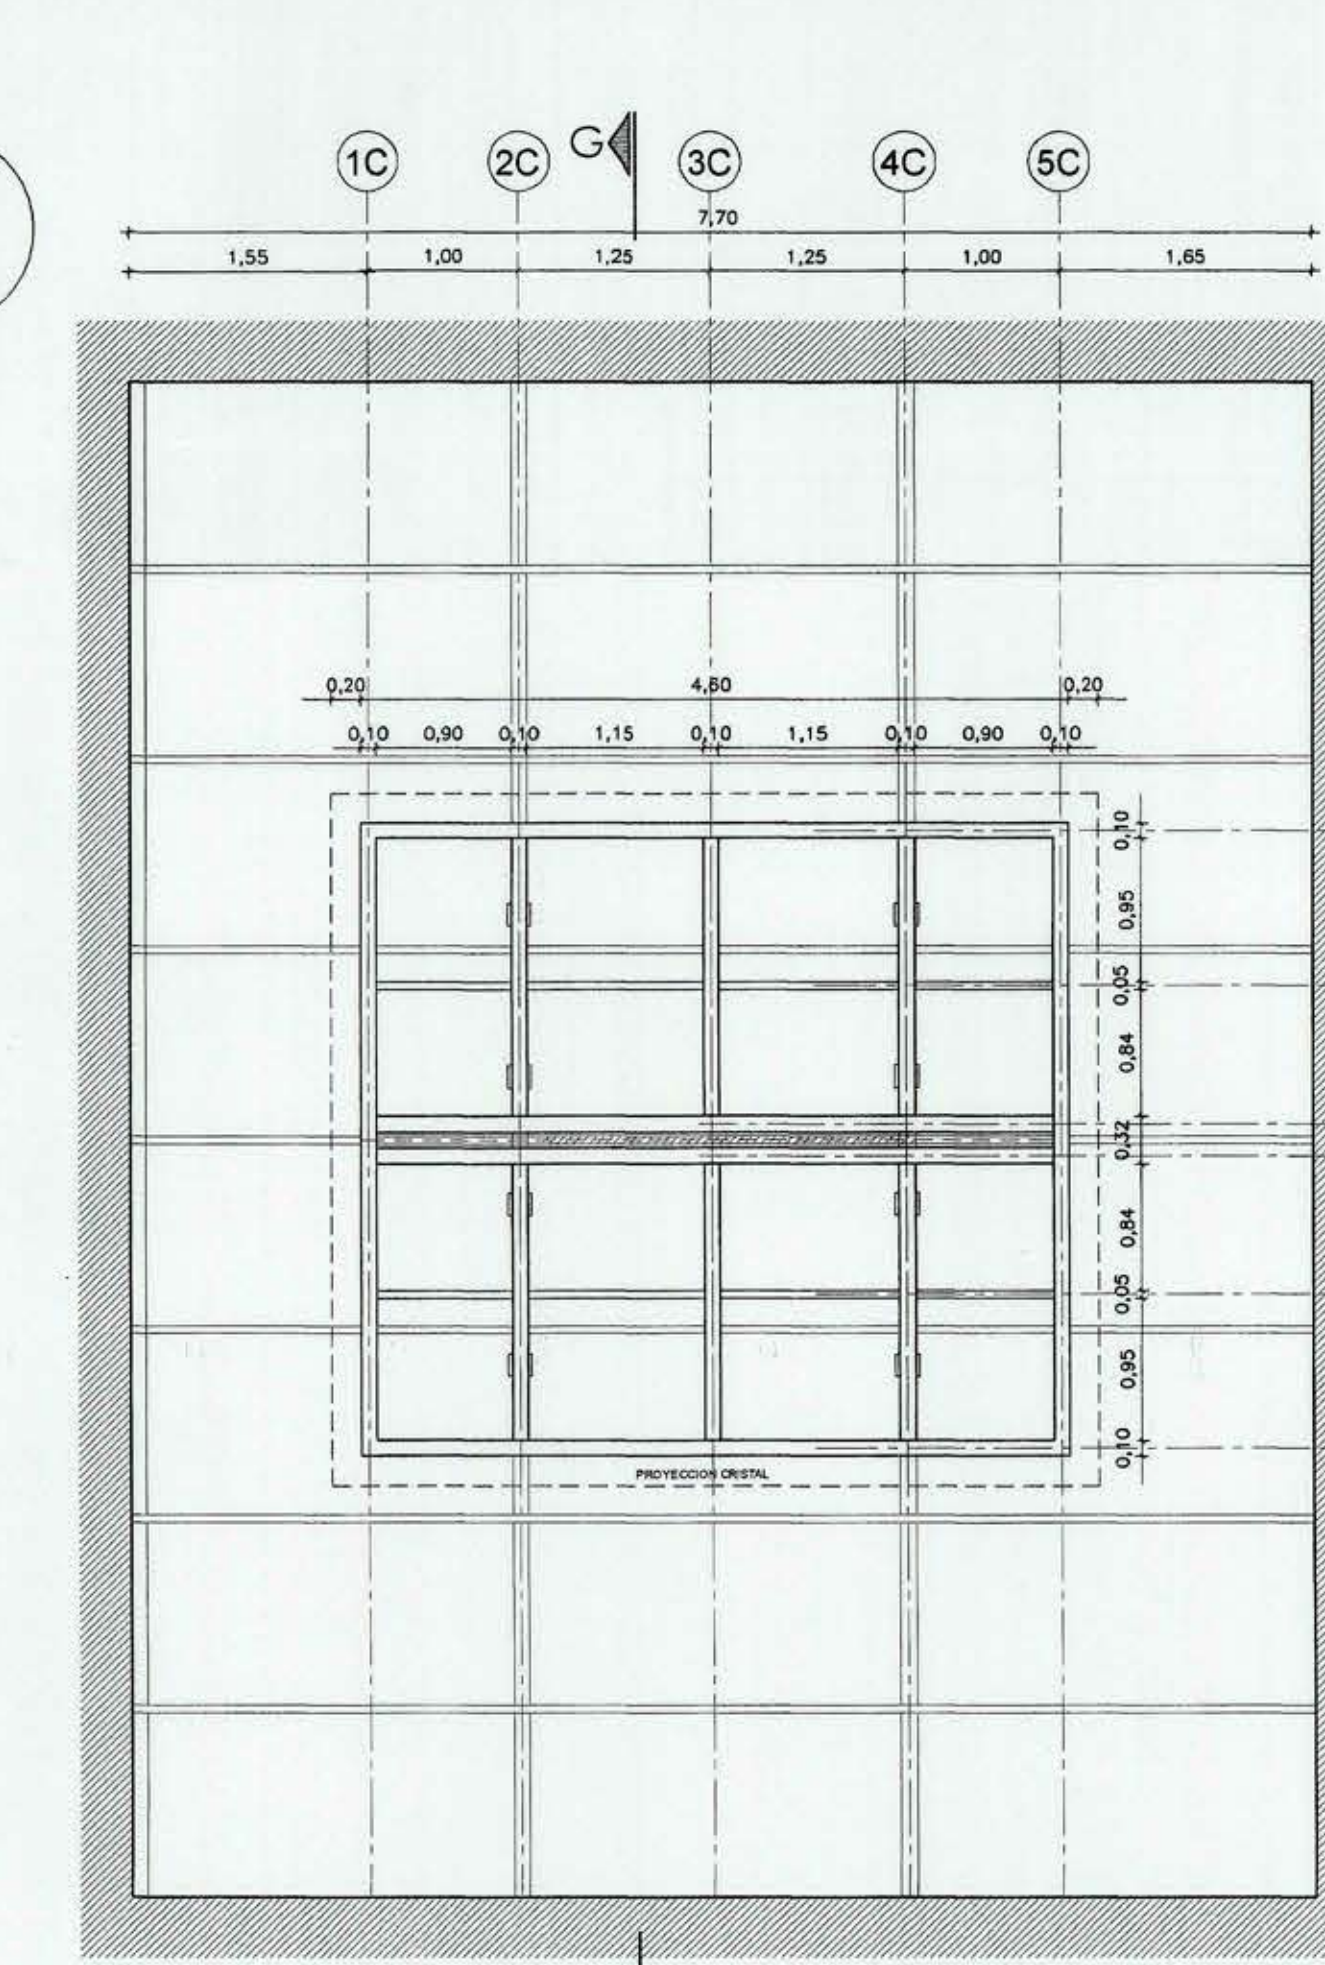


PLANTA LUCARNA
ESCALA : 1/50

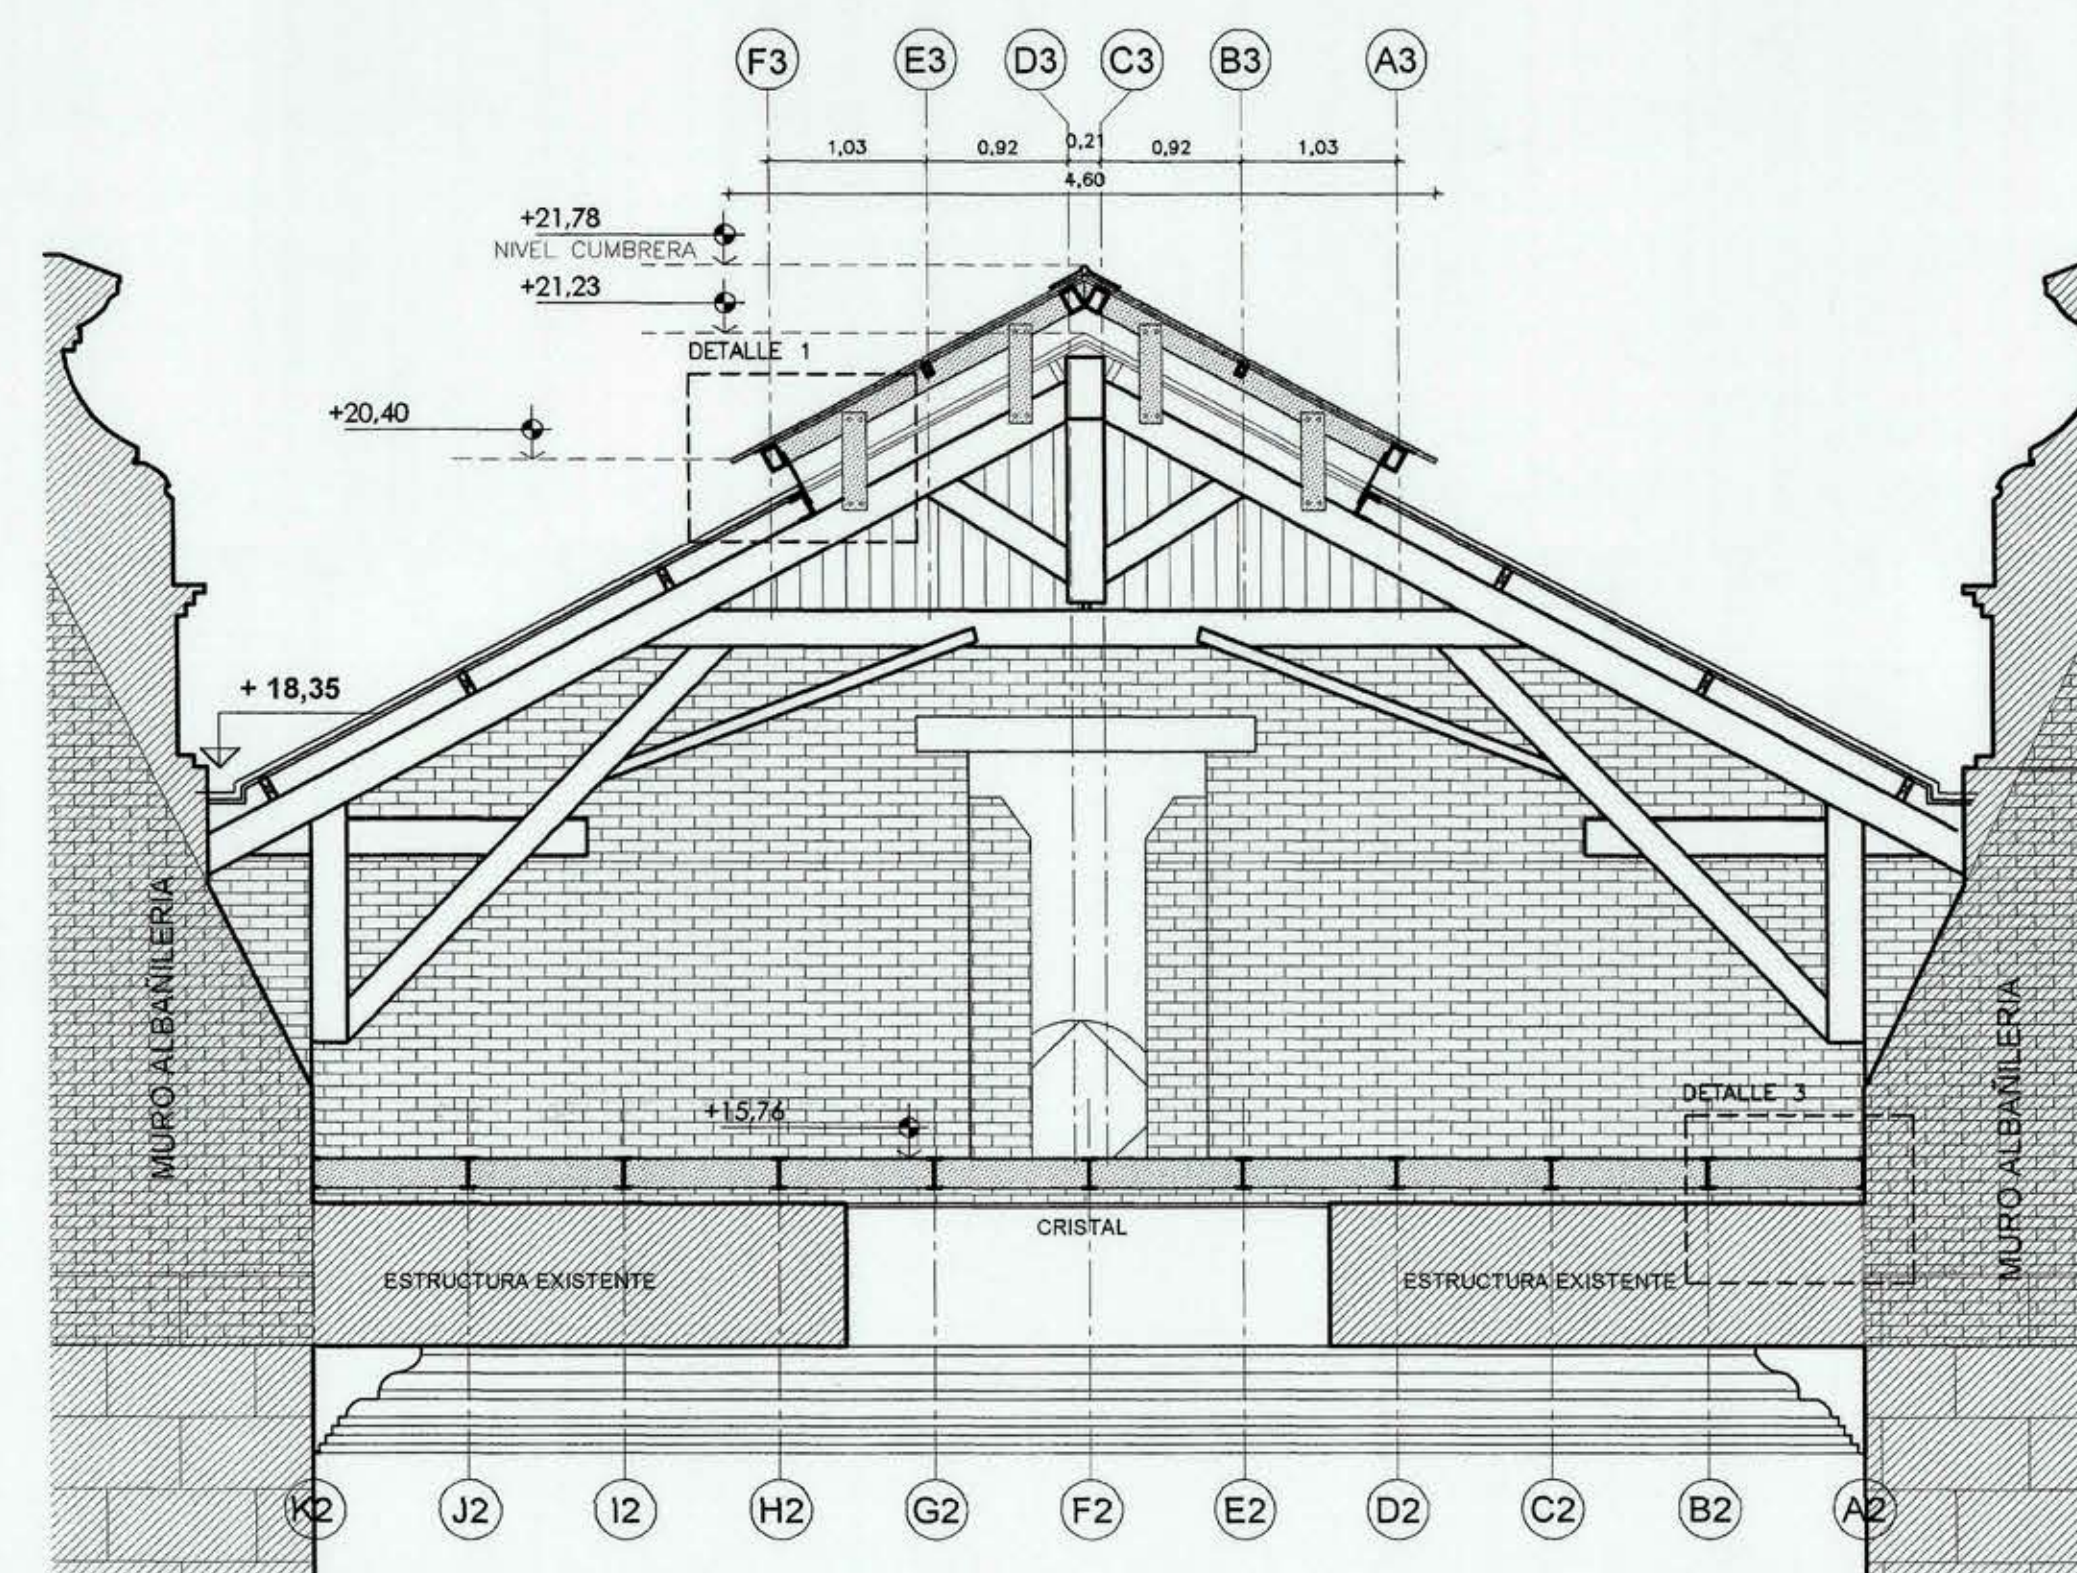


CORTE G - G
ESCALA : 1/50

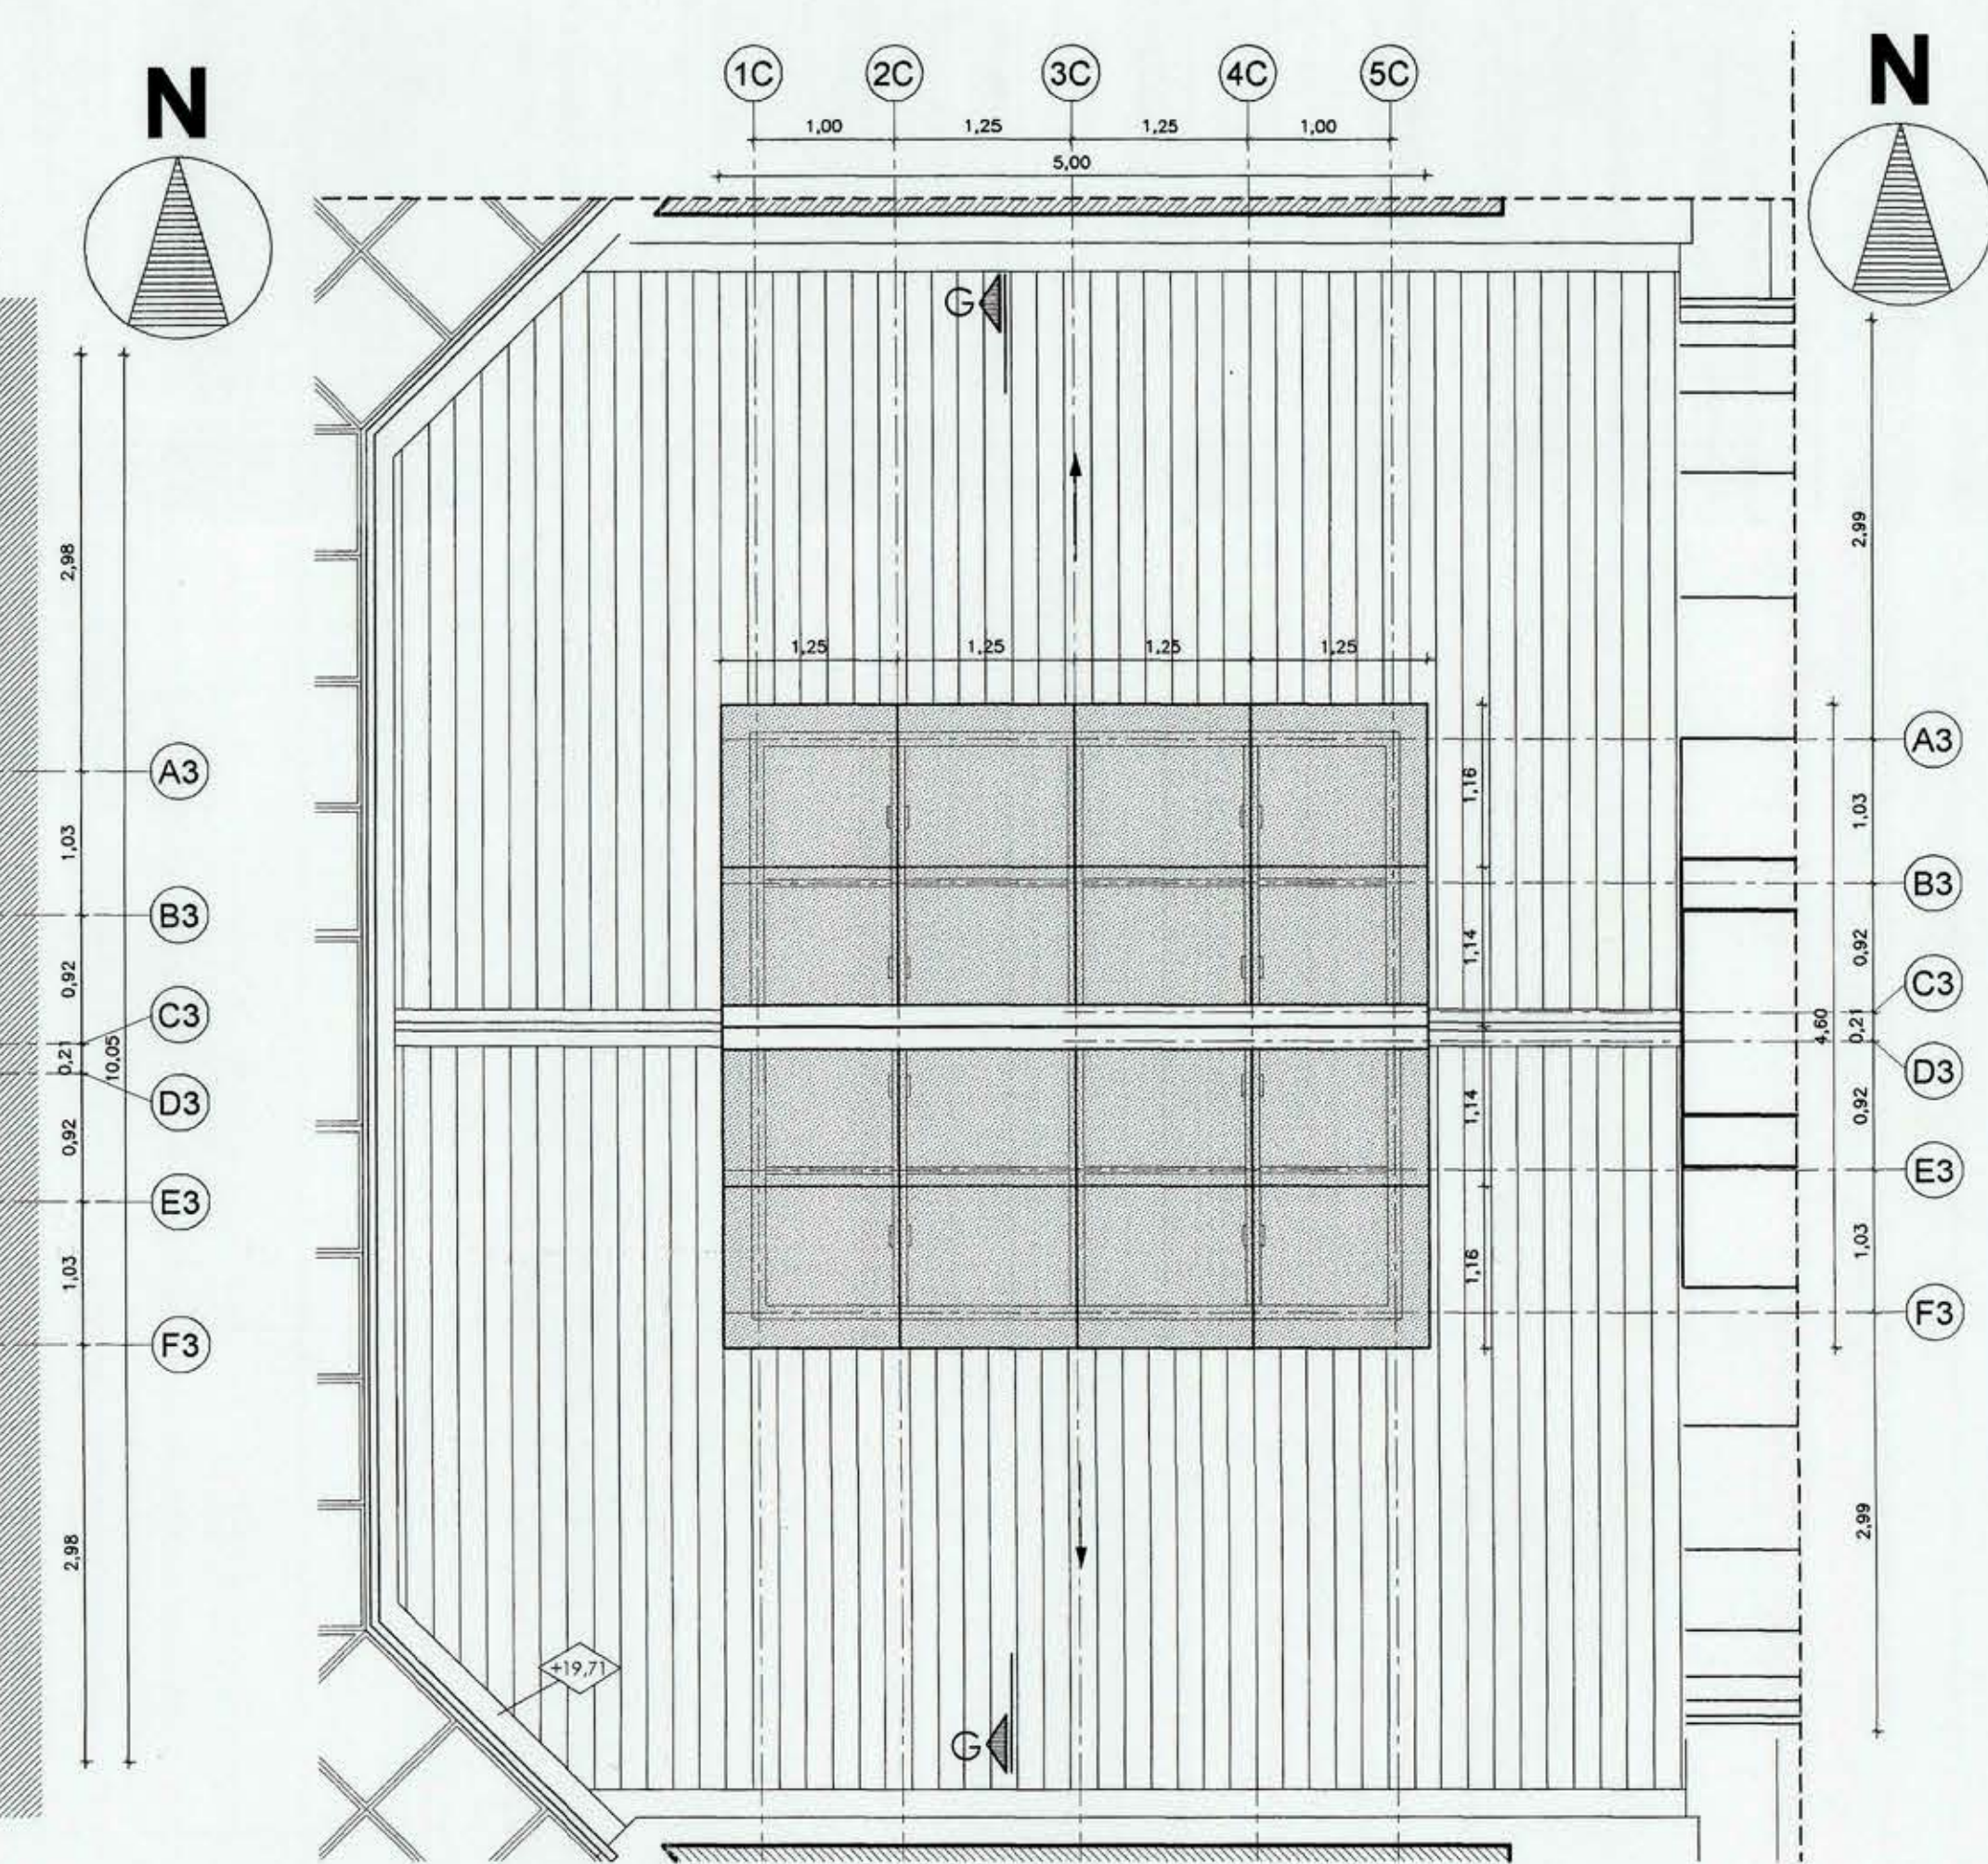

PLANTA CUBIERTA
ESCALA : 1/50

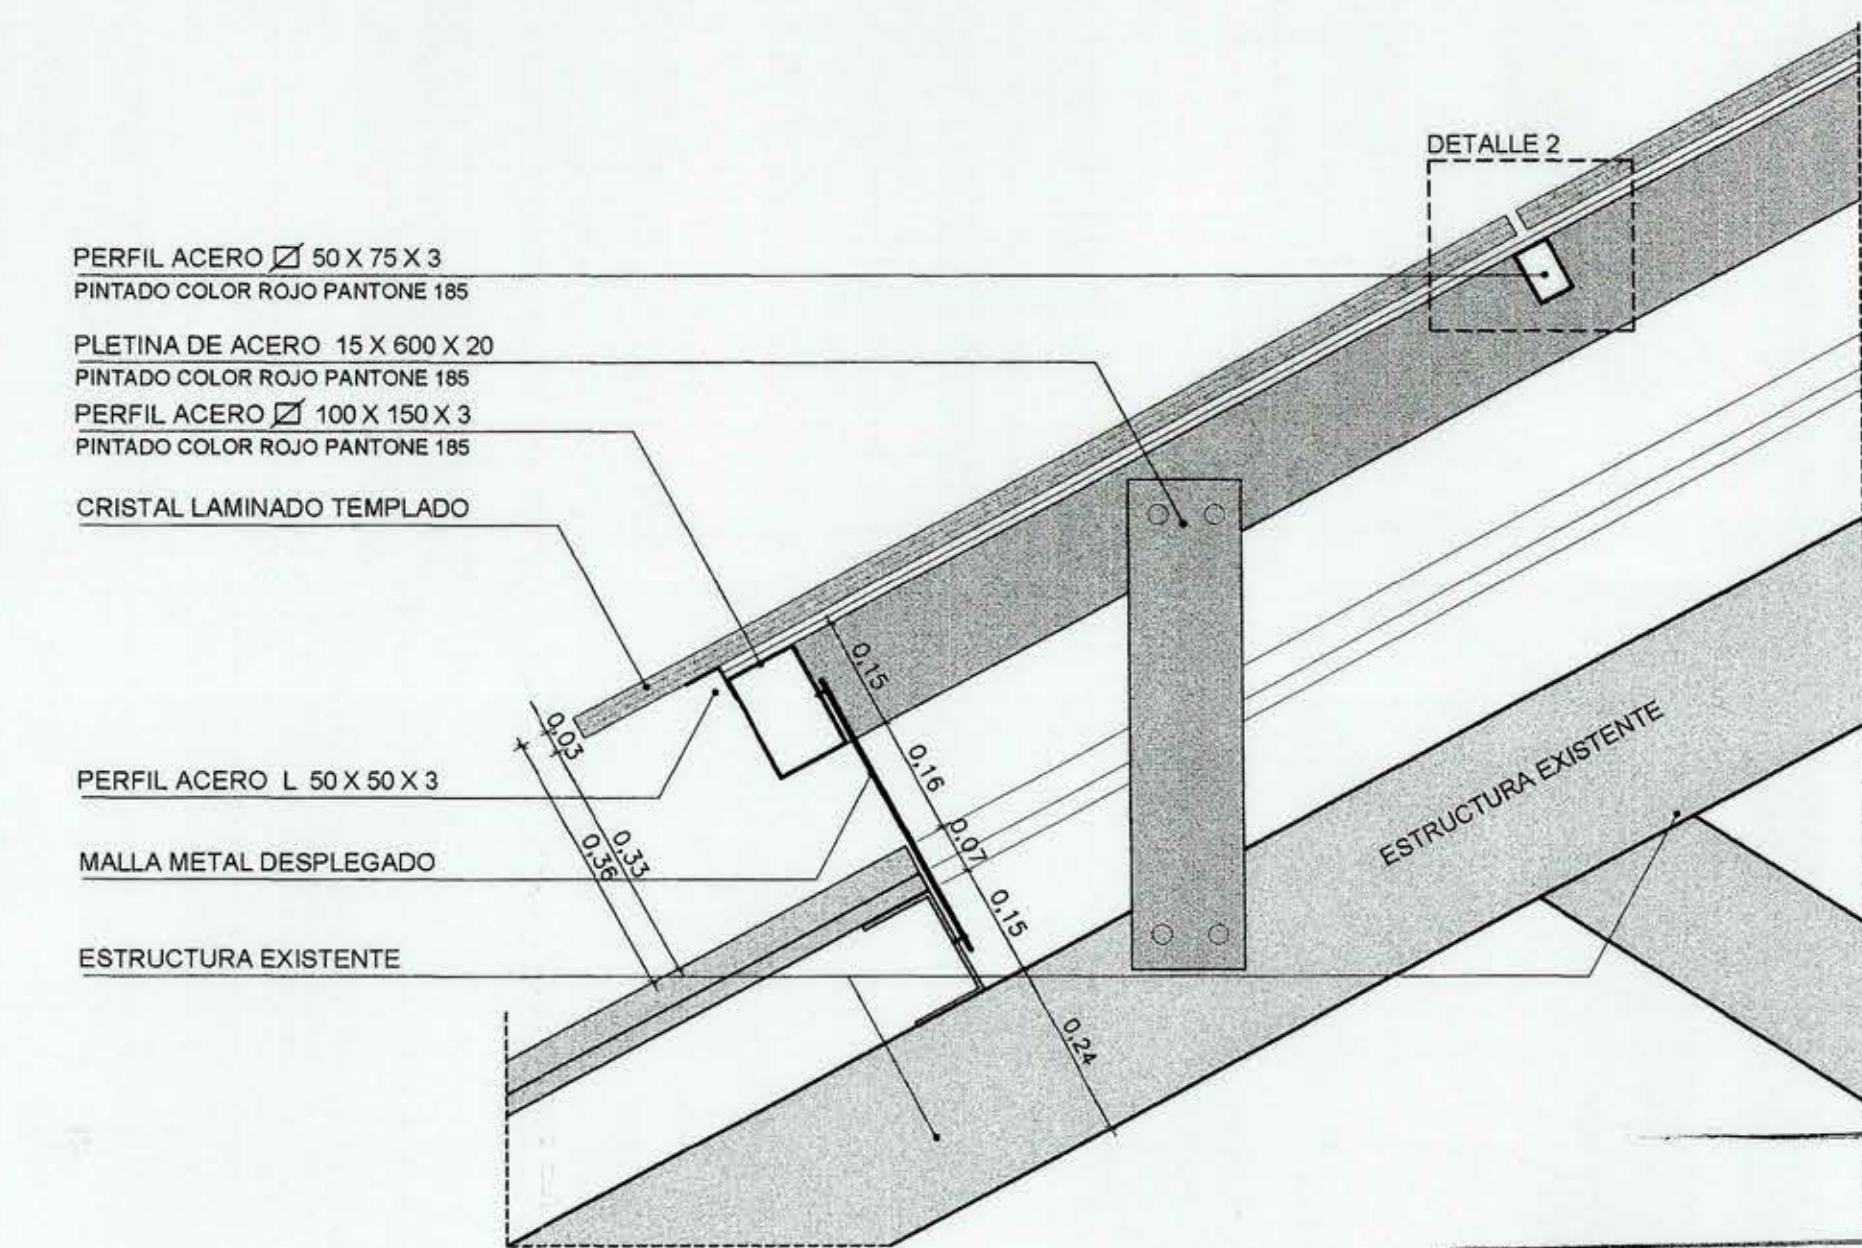


DETALLE 1
ESCALA : 1/10

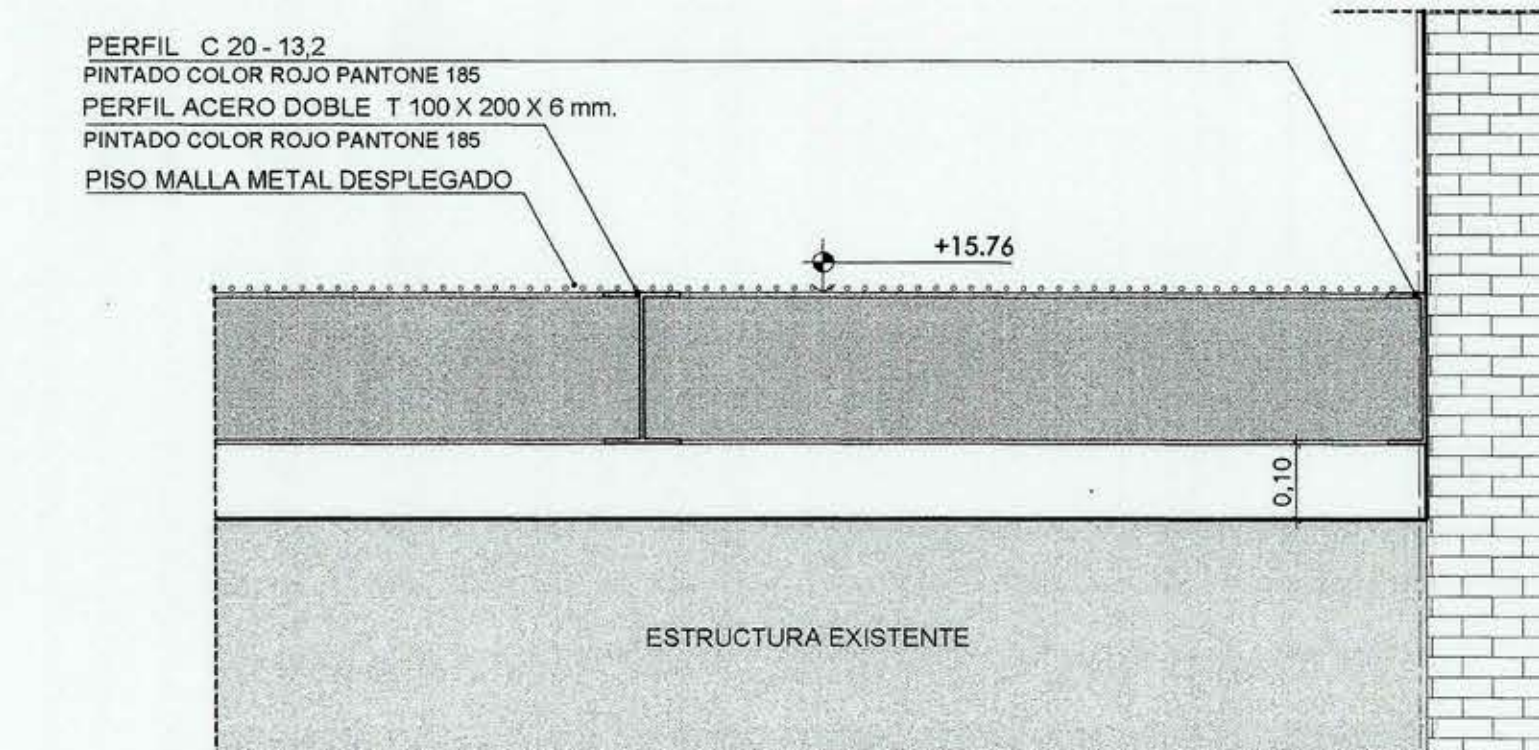

DETALLE 2
ESCALA : 1/10

DETALLE 3
ESCALA : 1/10

JAIME MIGONE
ARQUITECTO U.C.

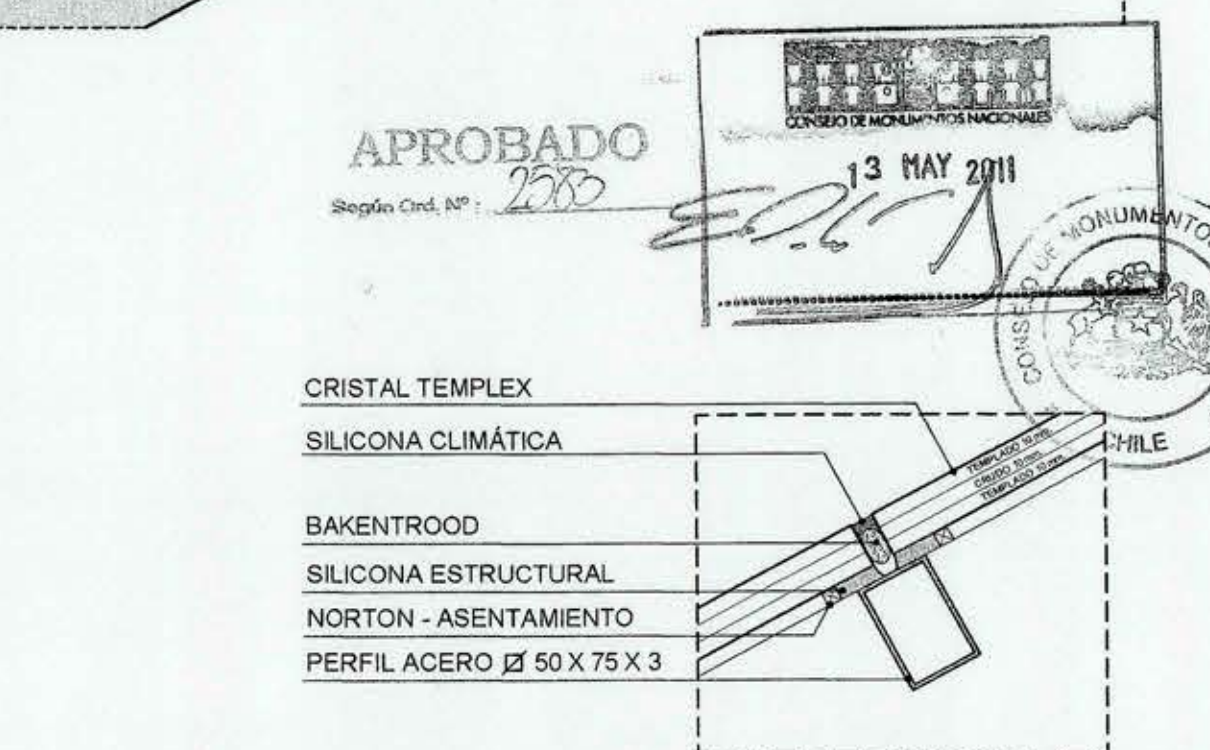

DETALLE 2
ESCALA : 1/5

OBSERVACIONES		MARZO 2011	
- NO AFECTA A MODIFICACIÓN PRODUCTO DEL TERREMOTO.		- ACTUALIZACIÓN DE VÍNETA.	
DIRECCIÓN DE ARQUITECTURA		DIRECCIÓN REGIONAL METROPOLITANA	
PROYECTO:		RESTAURACIÓN CATEDRAL METROPOLITANA DE SANTIAGO	
PLANO:		ESCALERA Y PASARELA SEGUNDO TRAMO	
REGION:	METROPOLITANA	PROPIETARIO:	JIFE GRUPO GP+P3
PROVINCIA:	SANTIAGO	ARQUITECTO:	JAIME MIGONE
COMUNA:	SANTIAGO	ARQUITECTO ASISTENTE:	ARQUIT. LARSEN BRITO D.
PROYECTO:		FECHA:	MARZO 2011
ARQUITECTO:	JAIME MIGONE	DIRECTOR REGIONAL:	ARQUIT. CAROLINA LIRA L.
ARQUITECTO ASISTENTE:	ARQUIT. LARSEN BRITO D.	INSP. FISCAL DISEÑO:	ARQUIT. CAROLINA LIRA L.
INSP. FISCAL DISEÑO:	ARQUIT. CAROLINA LIRA L.	INSP. FISCAL DISEÑO:	ARQUIT. CAROLINA LIRA L.
INDIC.	AO	INDIC.	AO