


PROYECTO EDIFICIO MUNICIPAL DE RAUCO REGIÓN DEL MAULE
PLANTA ALFOMBRA

CUADRO RESUMEN ESPECIES

	QUILAP
	PINO DE CHILE
	PALMERAS CHILENAS
	ROSAS
	CALAS
	LAVANDAS
	ESPECIES TRASLADAS

SIMBOLOGÍAS DE PISO Y MOBILIARIO URBANO

	SARPA DE HORMIGÓN
	BALDOSA GRIS DE ARCILLA TIPO BALDOSA
	PAVIMENTO DE HORMIGÓN PULIDO
	ADOQUÍN MICROVIBRADO GRIS
	MACIZO AHUEADO
	CÉSPED
	BANCA ESTILO COLONIAL
	BARRILERO ESTILO COLONIAL
	FAROL COLONIAL CON PARRILLA
	FAROL COLONIAL A VITROL
	BICICLISTAS

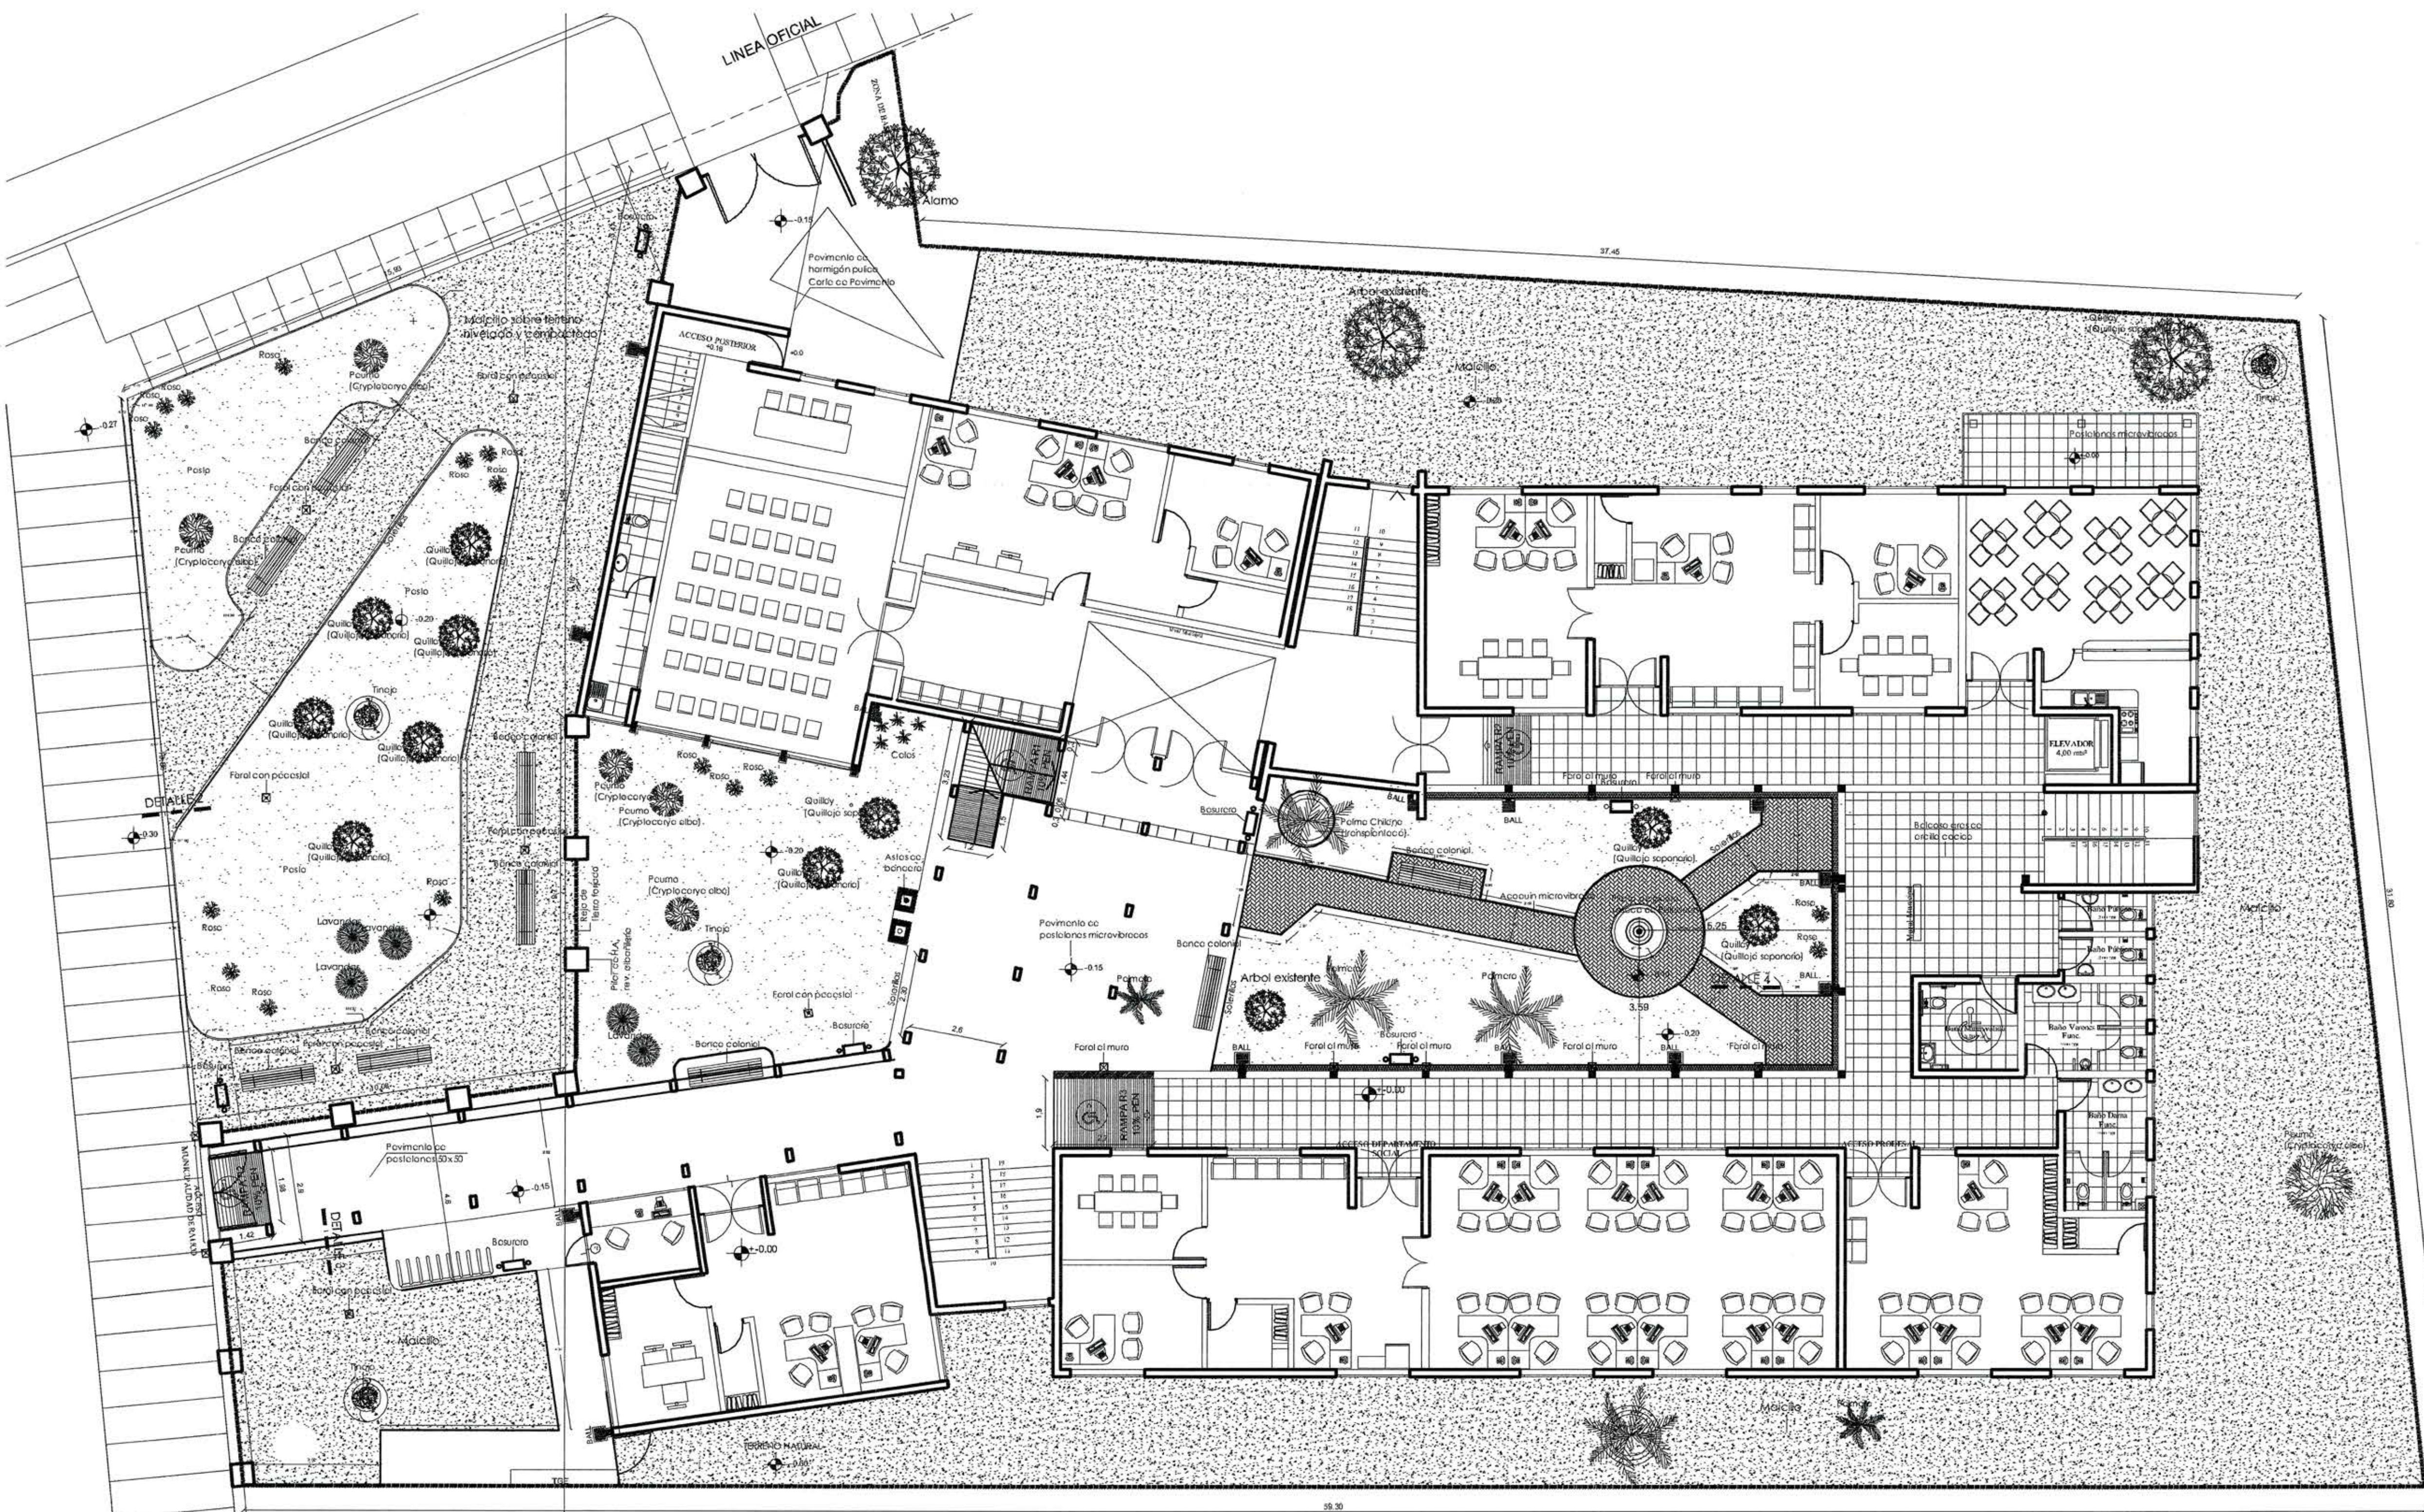

PLANTA PRIMER NIVEL esc. 1:100



VISTA ÁREA



VISTA FRONTAL




VISTA ÁREA




VISTA INTERIOR PATIO

IMÁGENES 3D esc. S/E

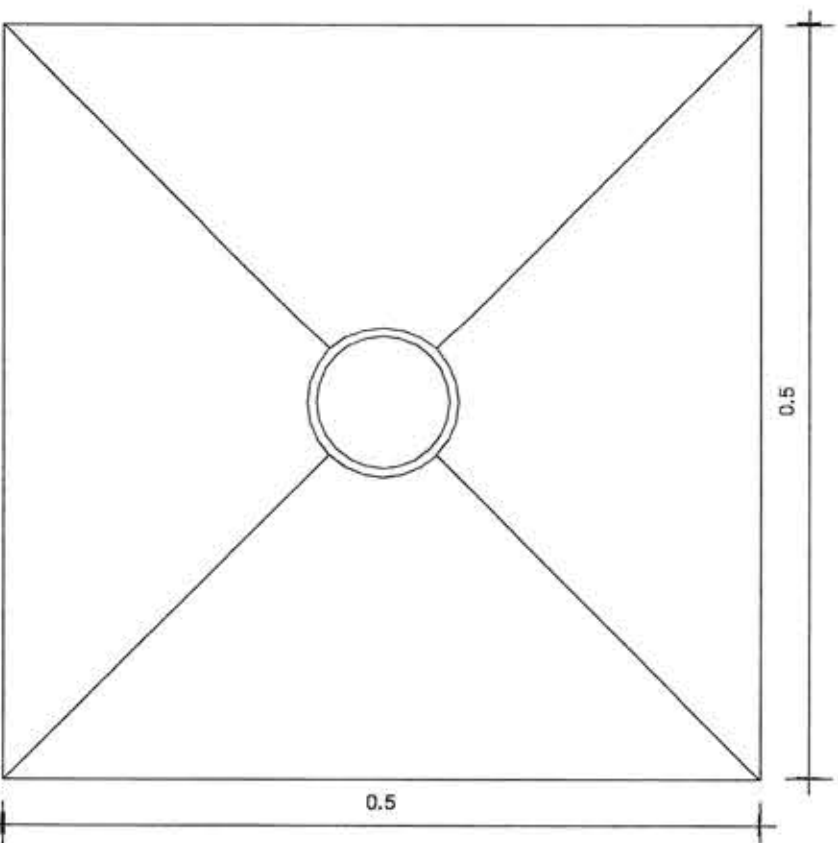


PLANTA ASTA ESC. 1:10

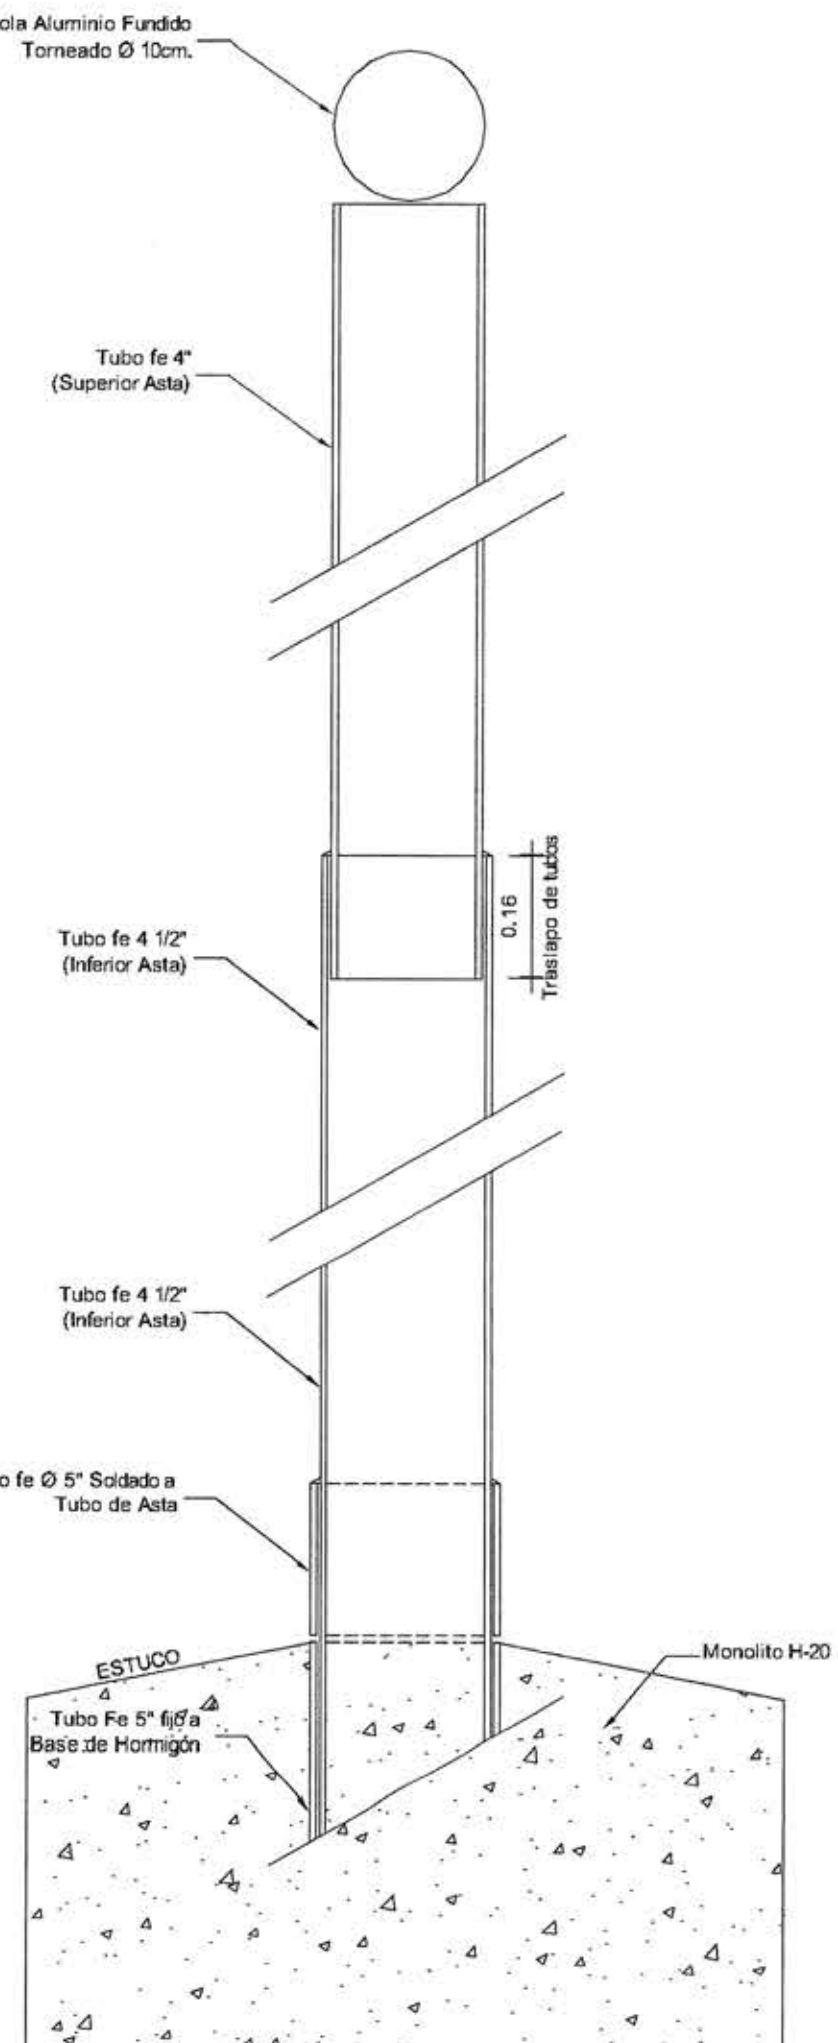


DETALLE ASTA ESC. 1:5

ELEVACION ESC. 1:20


DETALLE ASTA BANDERA

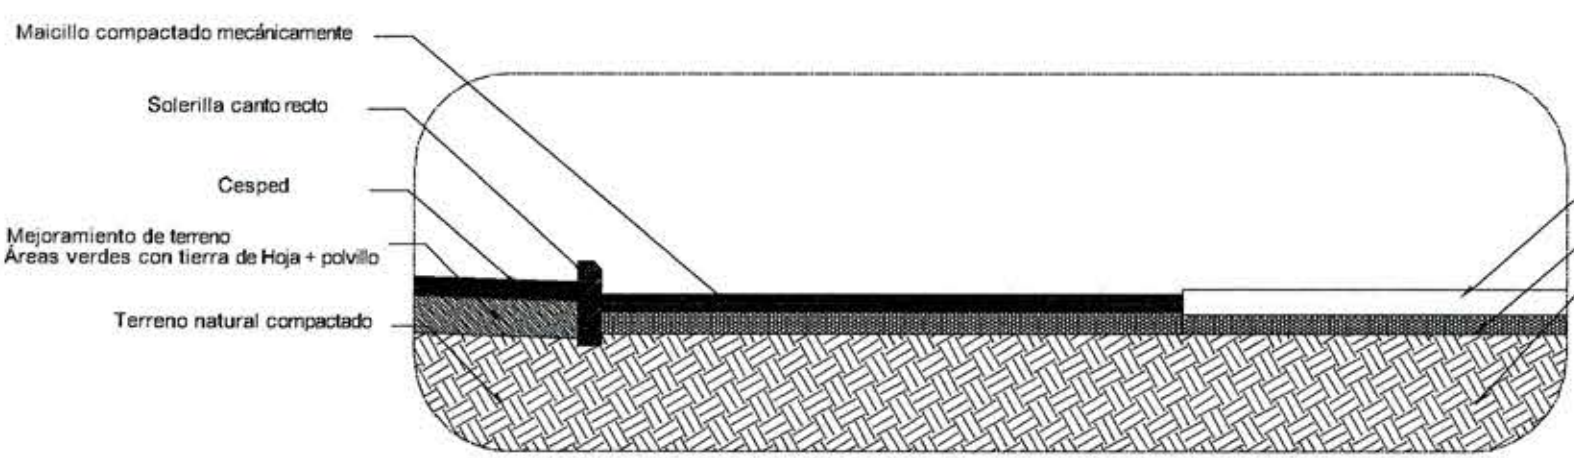

CORTE PAVIMENTO EXTERIOR
DETALLE 1 PAVIMENTO ACCESO A PLAZA

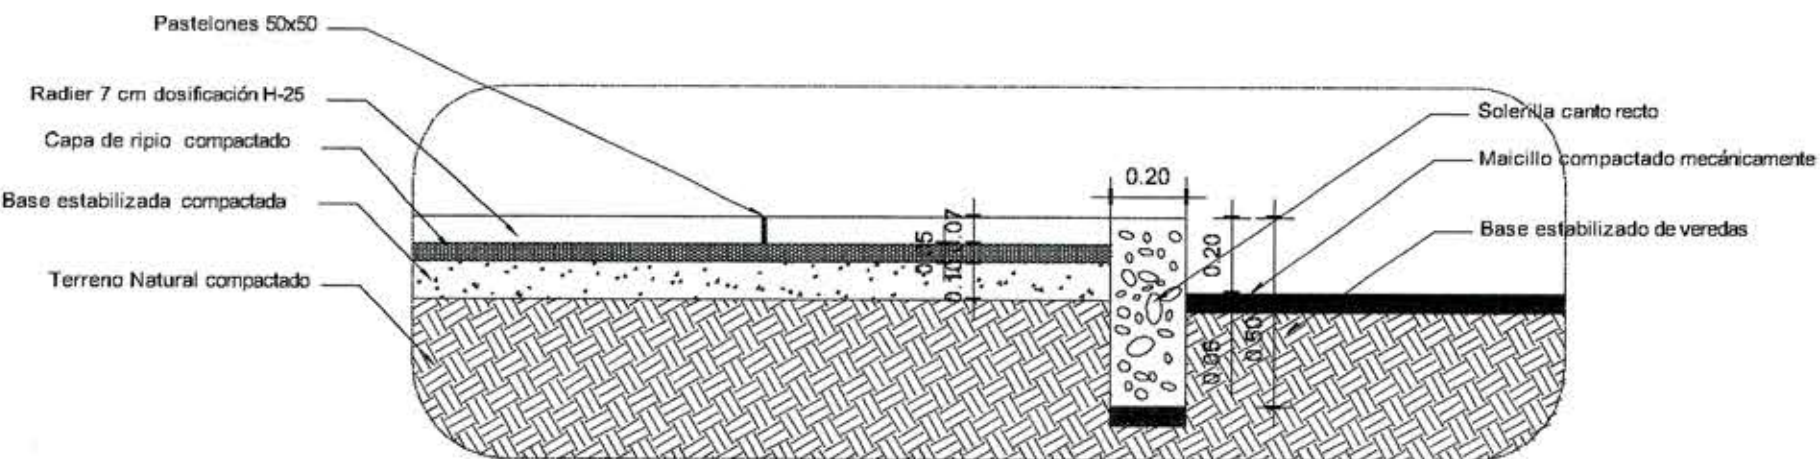

CORTE PAVIMENTO EXTERIOR
DETALLE 2 PAVIMENTO PASTELONES CIRCULACIONES

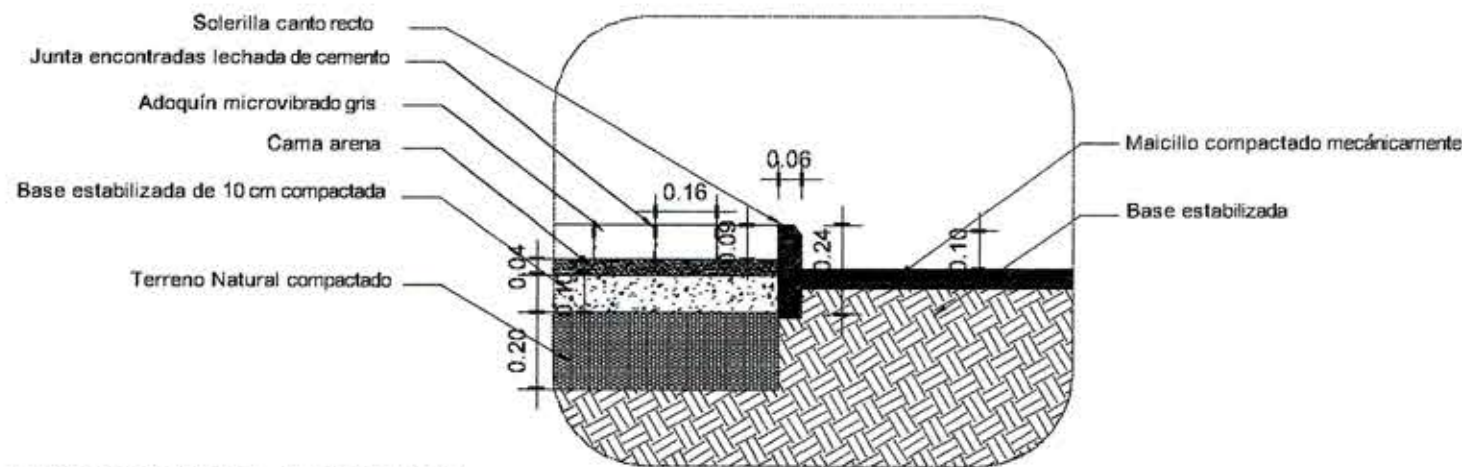

CORTE PAVIMENTO PATIO CENTRAL
DETALLE 3 PAVIMENTO ADOQUIN _ MAICILLO

INFORME FAVORABLE
INFORME N° 649
FECHA 25/04/2013
JORDANSON CHAVEZ
ARQUITECTO REVISOR
REVISOR INSPESION
1° CATEGORIA REG. 130-97

MOP	DIRECCIÓN DE ARQUITECTURA DIRECCIÓN REGIONAL DEL MAULE
REGION: DEL MAULE	PROYECTO: REPOSICIÓN EDIFICIO MUNICIPAL DE RAUCO
PROVINCIA: DE CURICÓ	PLANO: PAISAJISMO
COMUNA: RAUCO	PROPIETARIO: I. MUNICIPALIDAD DE RAUCO
ARQUITECTO PROYECTOR: MARCELA MALEAGA B.	UBICACION: AV. BALMADEA Nº 035, RAUCO
DRUJO: V. DUARTE	REVISIÓN:
ESCALA: INDICADAS	FORMATO: A0
DIRECTOR REGIONAL: ARGIO NAVIB TALA G.	JEFE DE EQUIPO: ARGIO CARLOS MADARIAGA
	INSPECTOR FISCAL DISEÑO: ARGIO PATRICIA VERGARA C.
	FECHA: JUNIO 2014
	LÁMINA: LA-15