




PROYECTO EDIFICIO MUNICIPAL DE RAUCO REGIÓN DEL MAULE
ELEVACIONES DE ARQUITECTURA

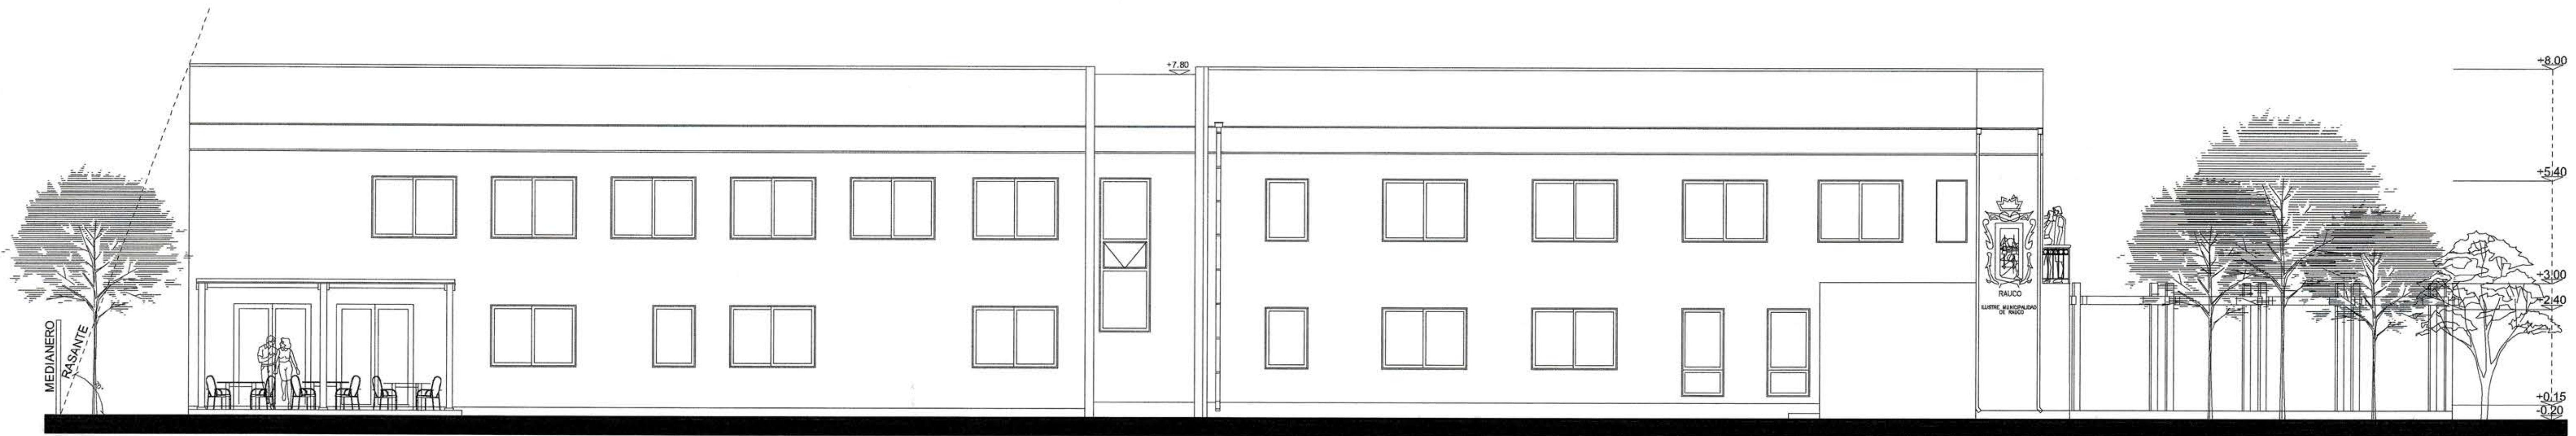

ELEVACIÓN NOR PONIENTE _____ esc. 1: 75

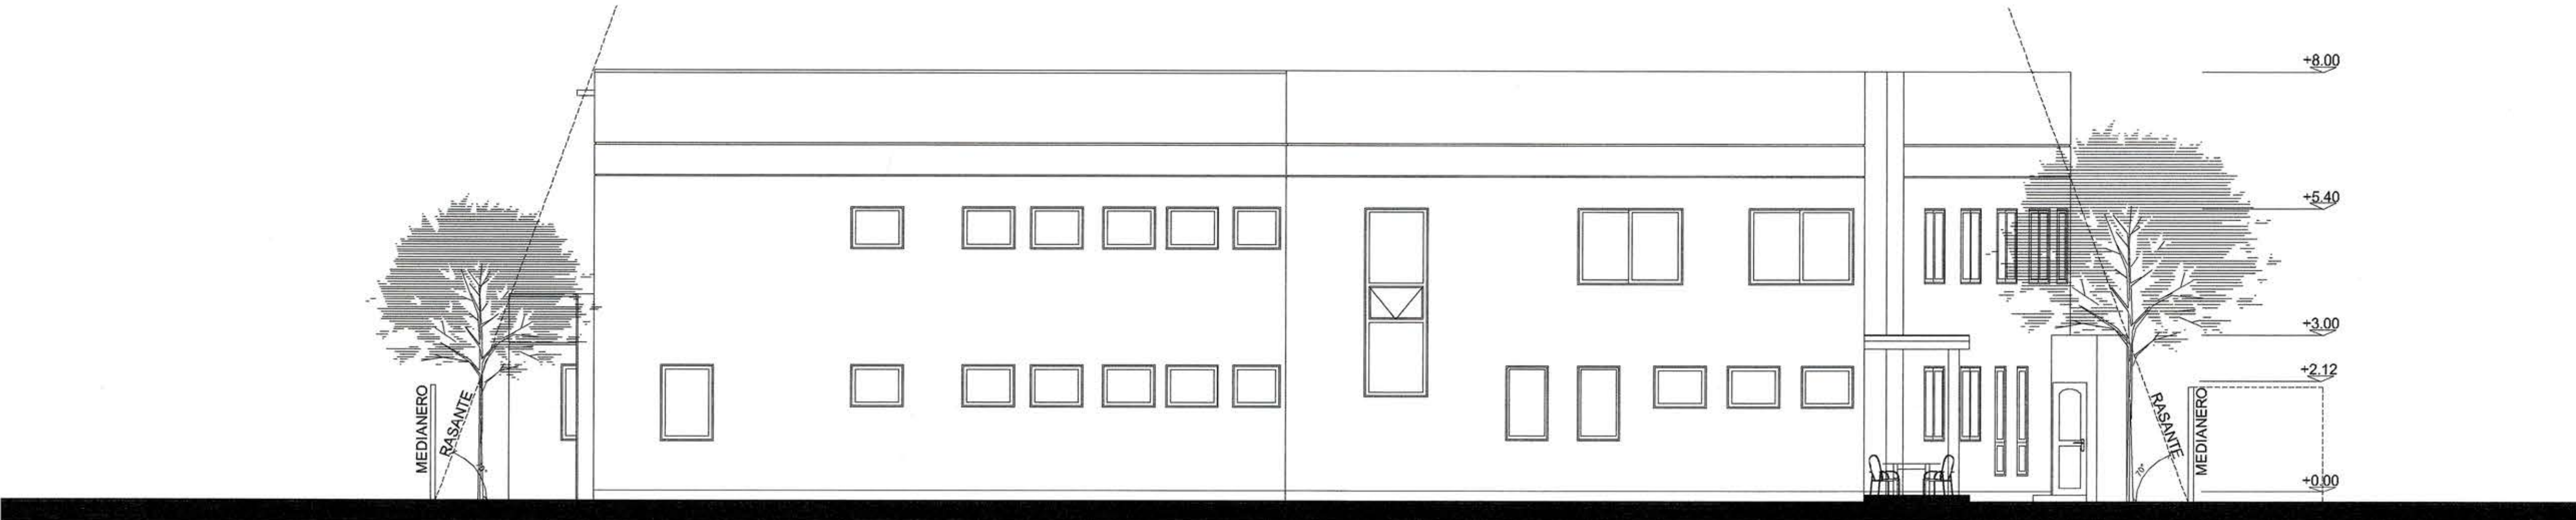

ELEVACIÓN SUR PONIENTE _____ esc. 1: 75

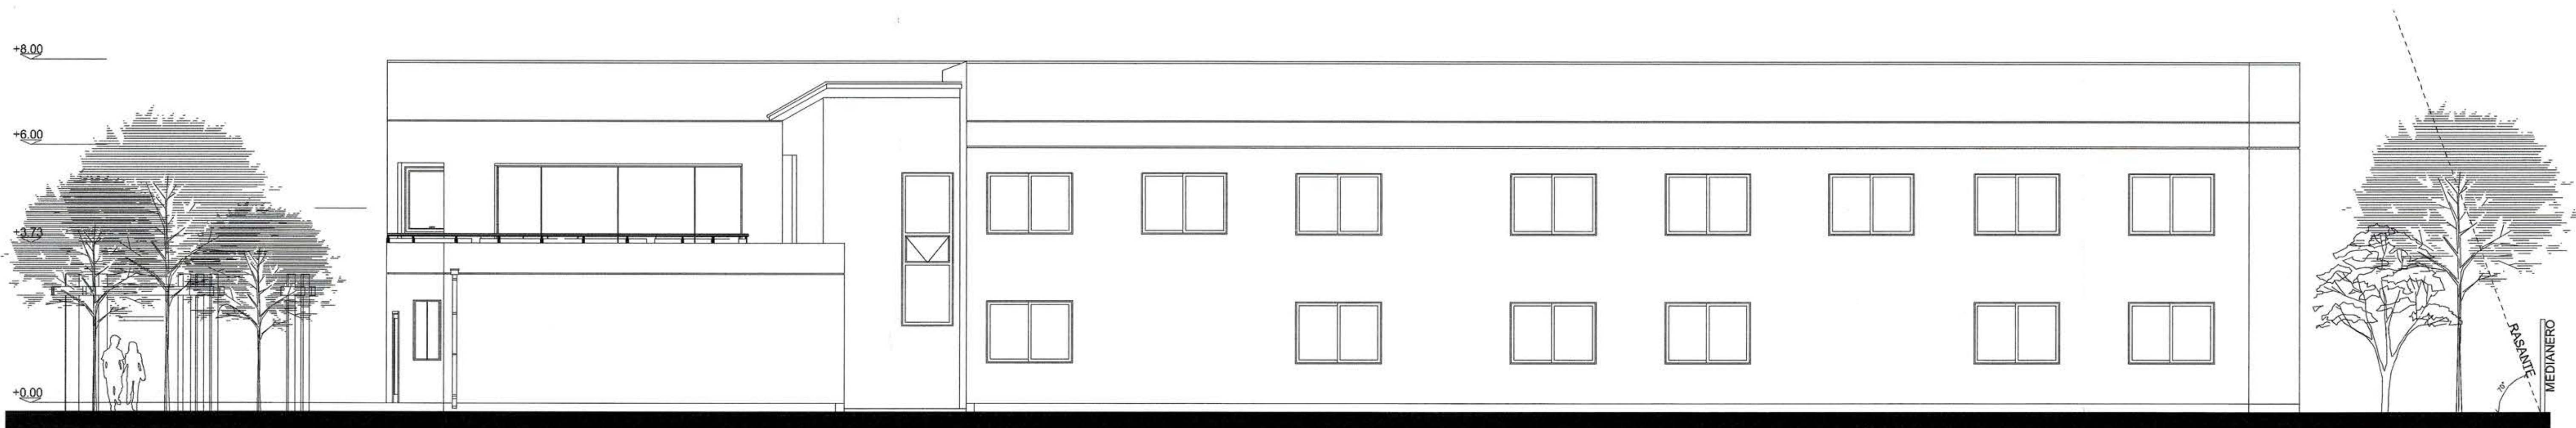

ELEVACIÓN NOR ORIENTE _____ esc. 1: 75



ELEVACIÓN SUR ORIENTE _____ esc. 1: 75



CORTE ELEVACIÓN Ce2 _____ esc. 1: 75

INFORME FAVORABLE
INFORME N° 1649
FECHA 24/04/2013
JOSÉ RAMÓN CRUZ VILLALBA
ARQUITECTO A
REVISOR PATRICIA VERGARA C.

MOP		DIRECCIÓN DE ARQUITECTURA DIRECCIÓN REGIONAL DEL MAULE	
REGION:	DEL MAULE	PROYECTO:	REPOSICIÓN EDIFICIO MUNICIPAL DE RAUCO
PROVINCIA:	DE CURICÓ	PLANO:	ELEVACIONES
COMUNA:	RAUCO	PROPIETARIO:	I. MUNICIPALIDAD DE RAUCO
ARQUITECTO PROYECTO:	MARCELA MALEGGAS B.	UBICACION:	AV. BALMADEA N° 035, RAUCO
DIBUJO:	V. DUARTE	REVISOR:	
ESCALA:	1:75	FORMATO:	A4
DIRECTOR REGIONAL:	JEFE DE EQUIPO ARQTO. CARLOS MADARIAGA	FECHA:	JUNIO 2014
ARQTO. NATIVIA TALA G.	INSPECTOR FISCAL DISEÑO: ARQTO. PATRICIA VERGARA C.	G.J.P. N°:	
			LÁMINA: LA-04