



• FACHADA

PRINCIPAL •

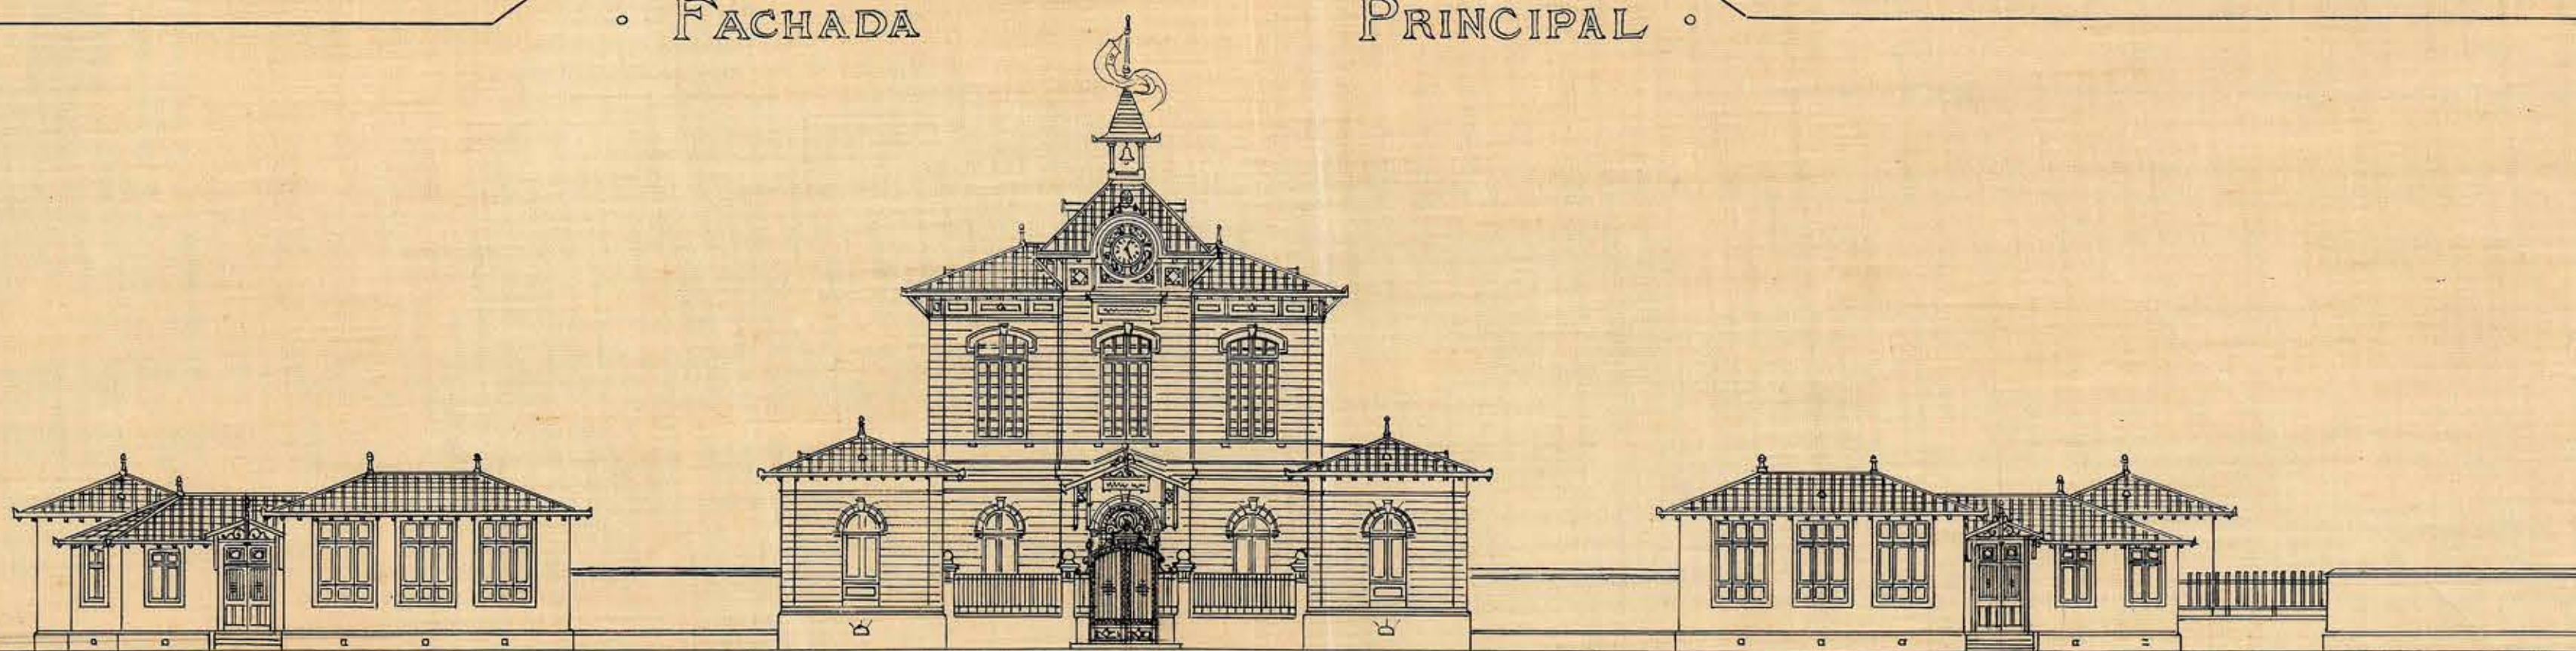

• SECCION LONGITUDINAL •

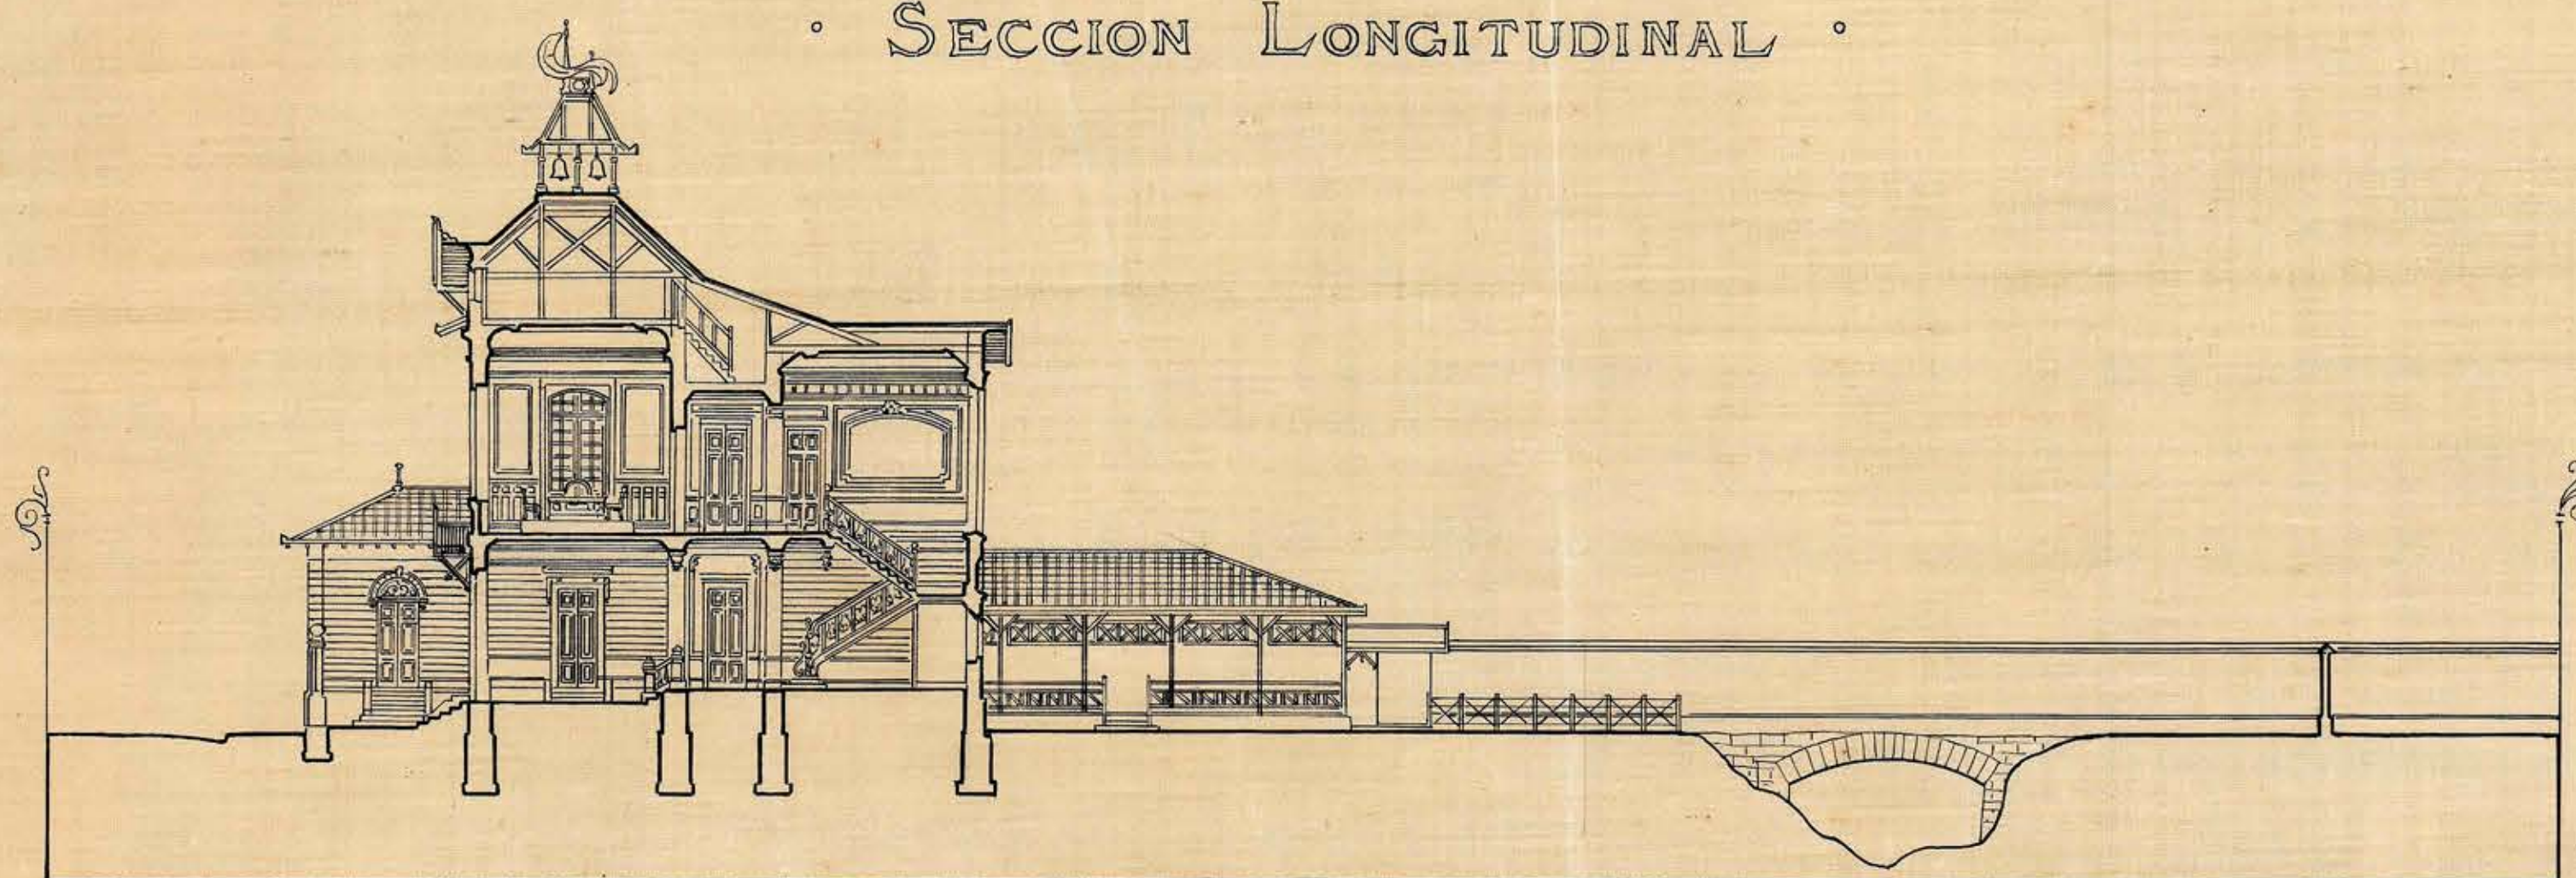

ESCALA DE 0,005^{m.} P.M.°

A. Zegers T.

• MUNICIPALIDAD •
• ESCUELAS DE SALAMANCA •

SANTIAGO, ENERO DE 1908.

Roberto Fuentetaja
Arqto.