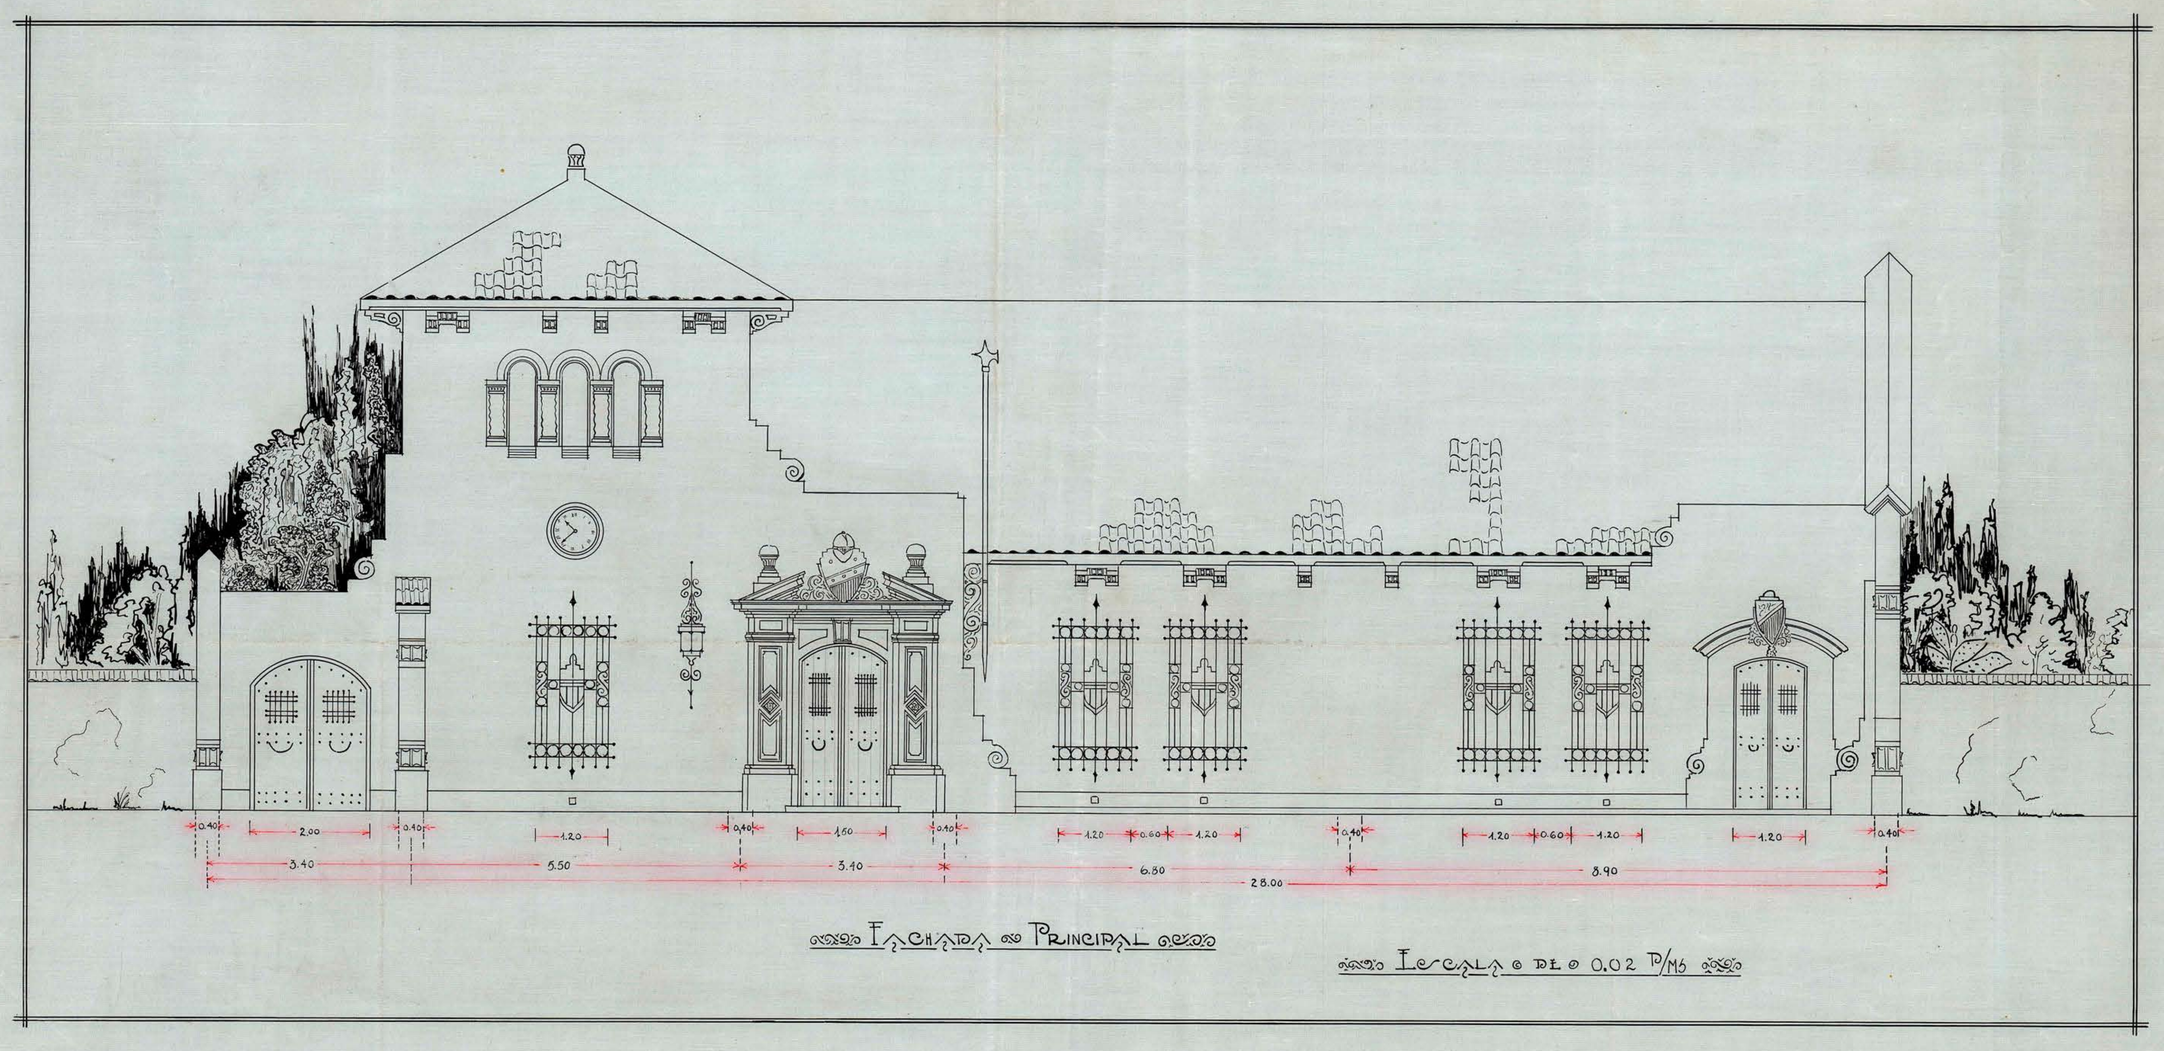

FACHADA PRINCIPAL

ESCALA DE 0.02 P/MS

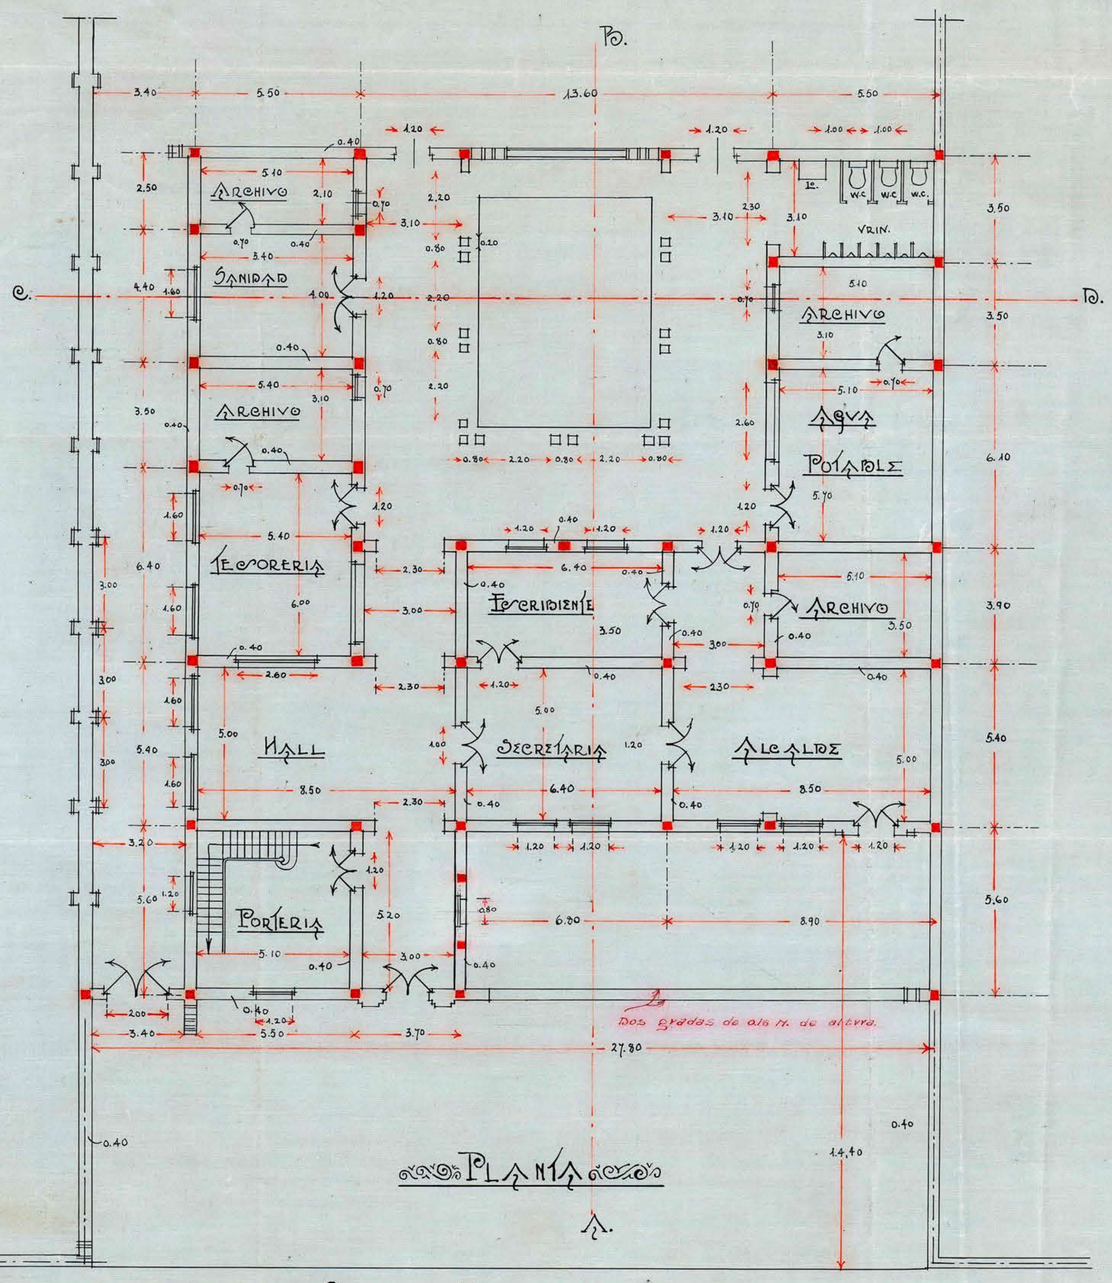

PLANTA

CALLE DE MIRAFLORES

DIRECCION GENERAL
DE OBRAS PUBLICAS
DEPARTAMENTO
DE ARQUITECTURA
SECCION ESTUDIOS

MUNICIPALIDAD
DE
CHIMBARONGO

Enrique Benavente H. Arquitecto.
Santiago, 3 de Septiembre de 1929.-

DIBUJO: Ismael Valdés Pérez.