




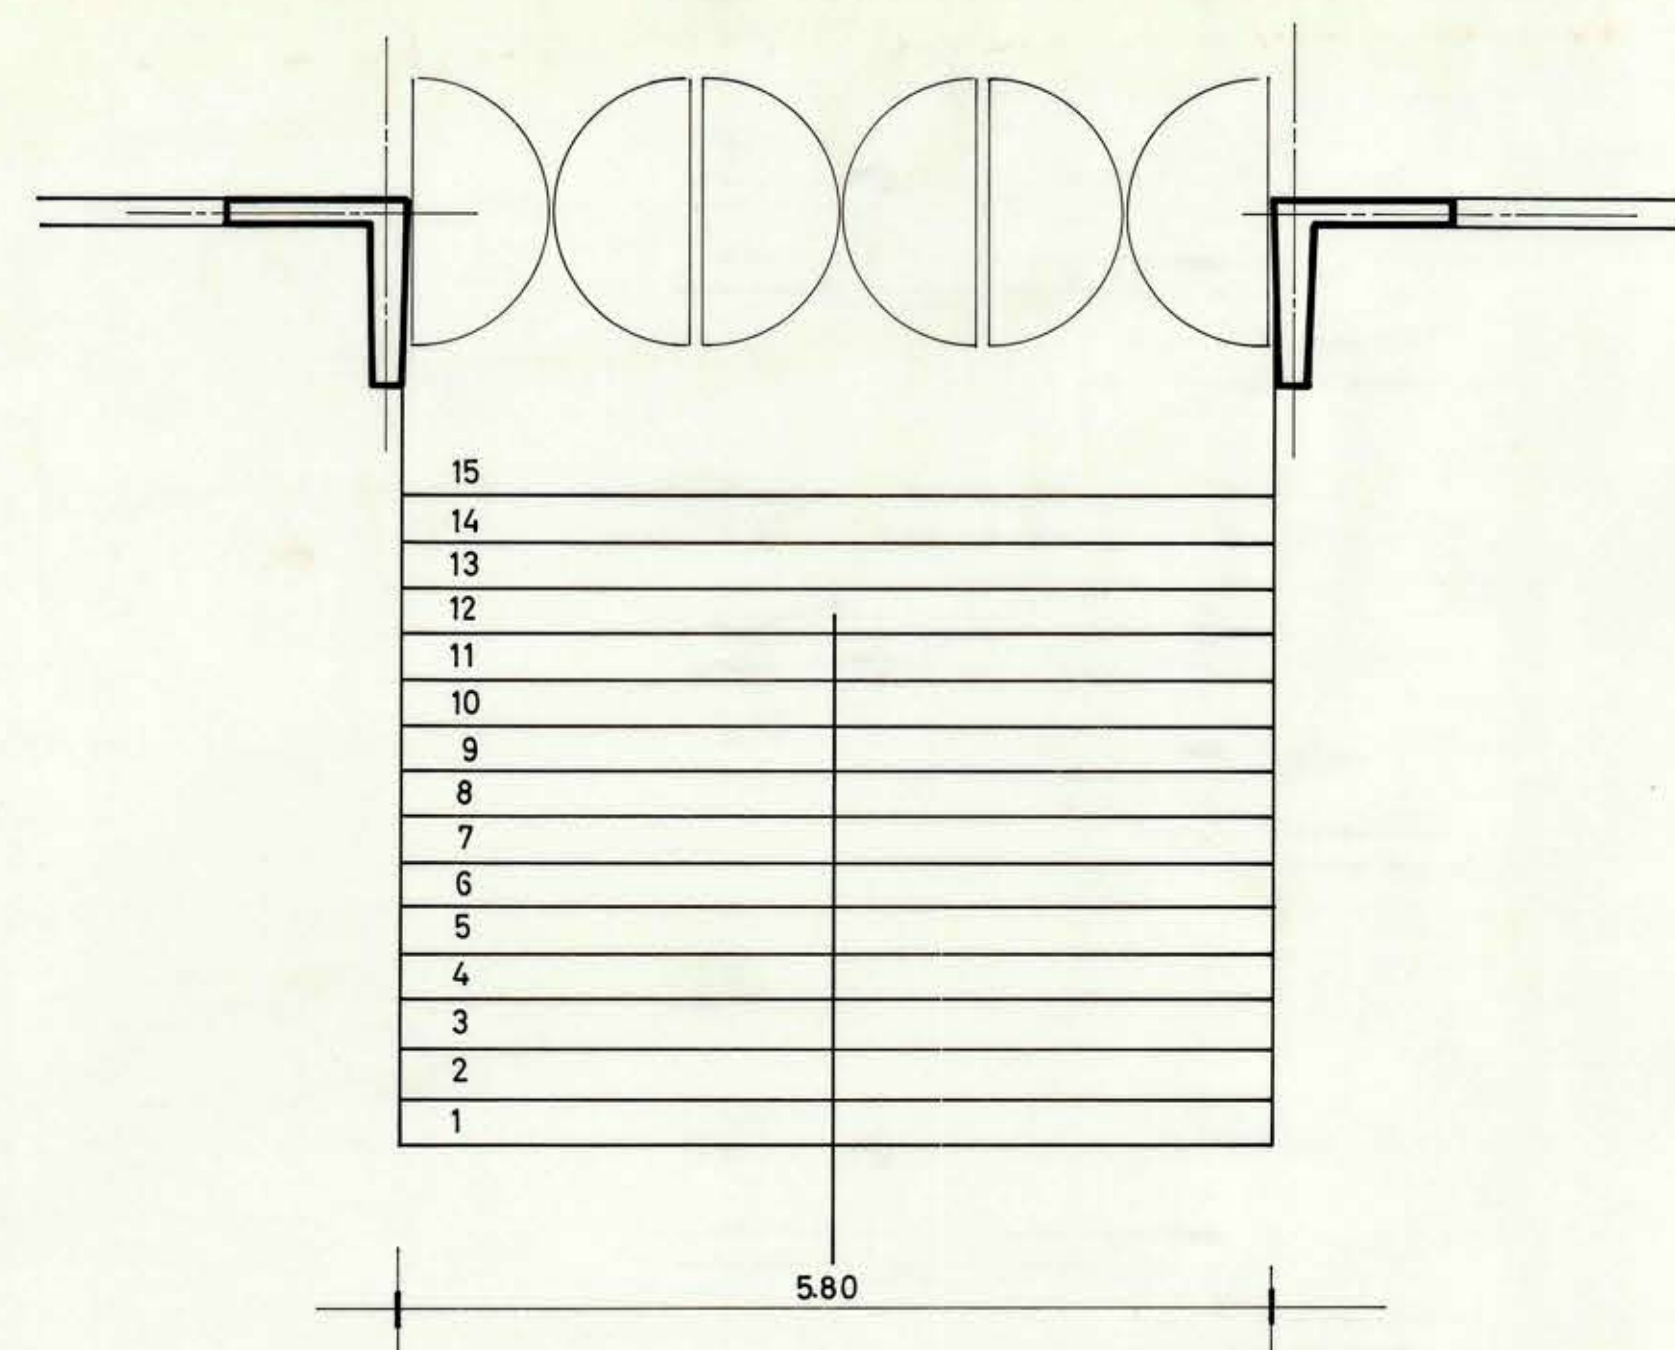

PLANTA ESCALERA PROVISORIA DE ACCESO  
esc. 1:50

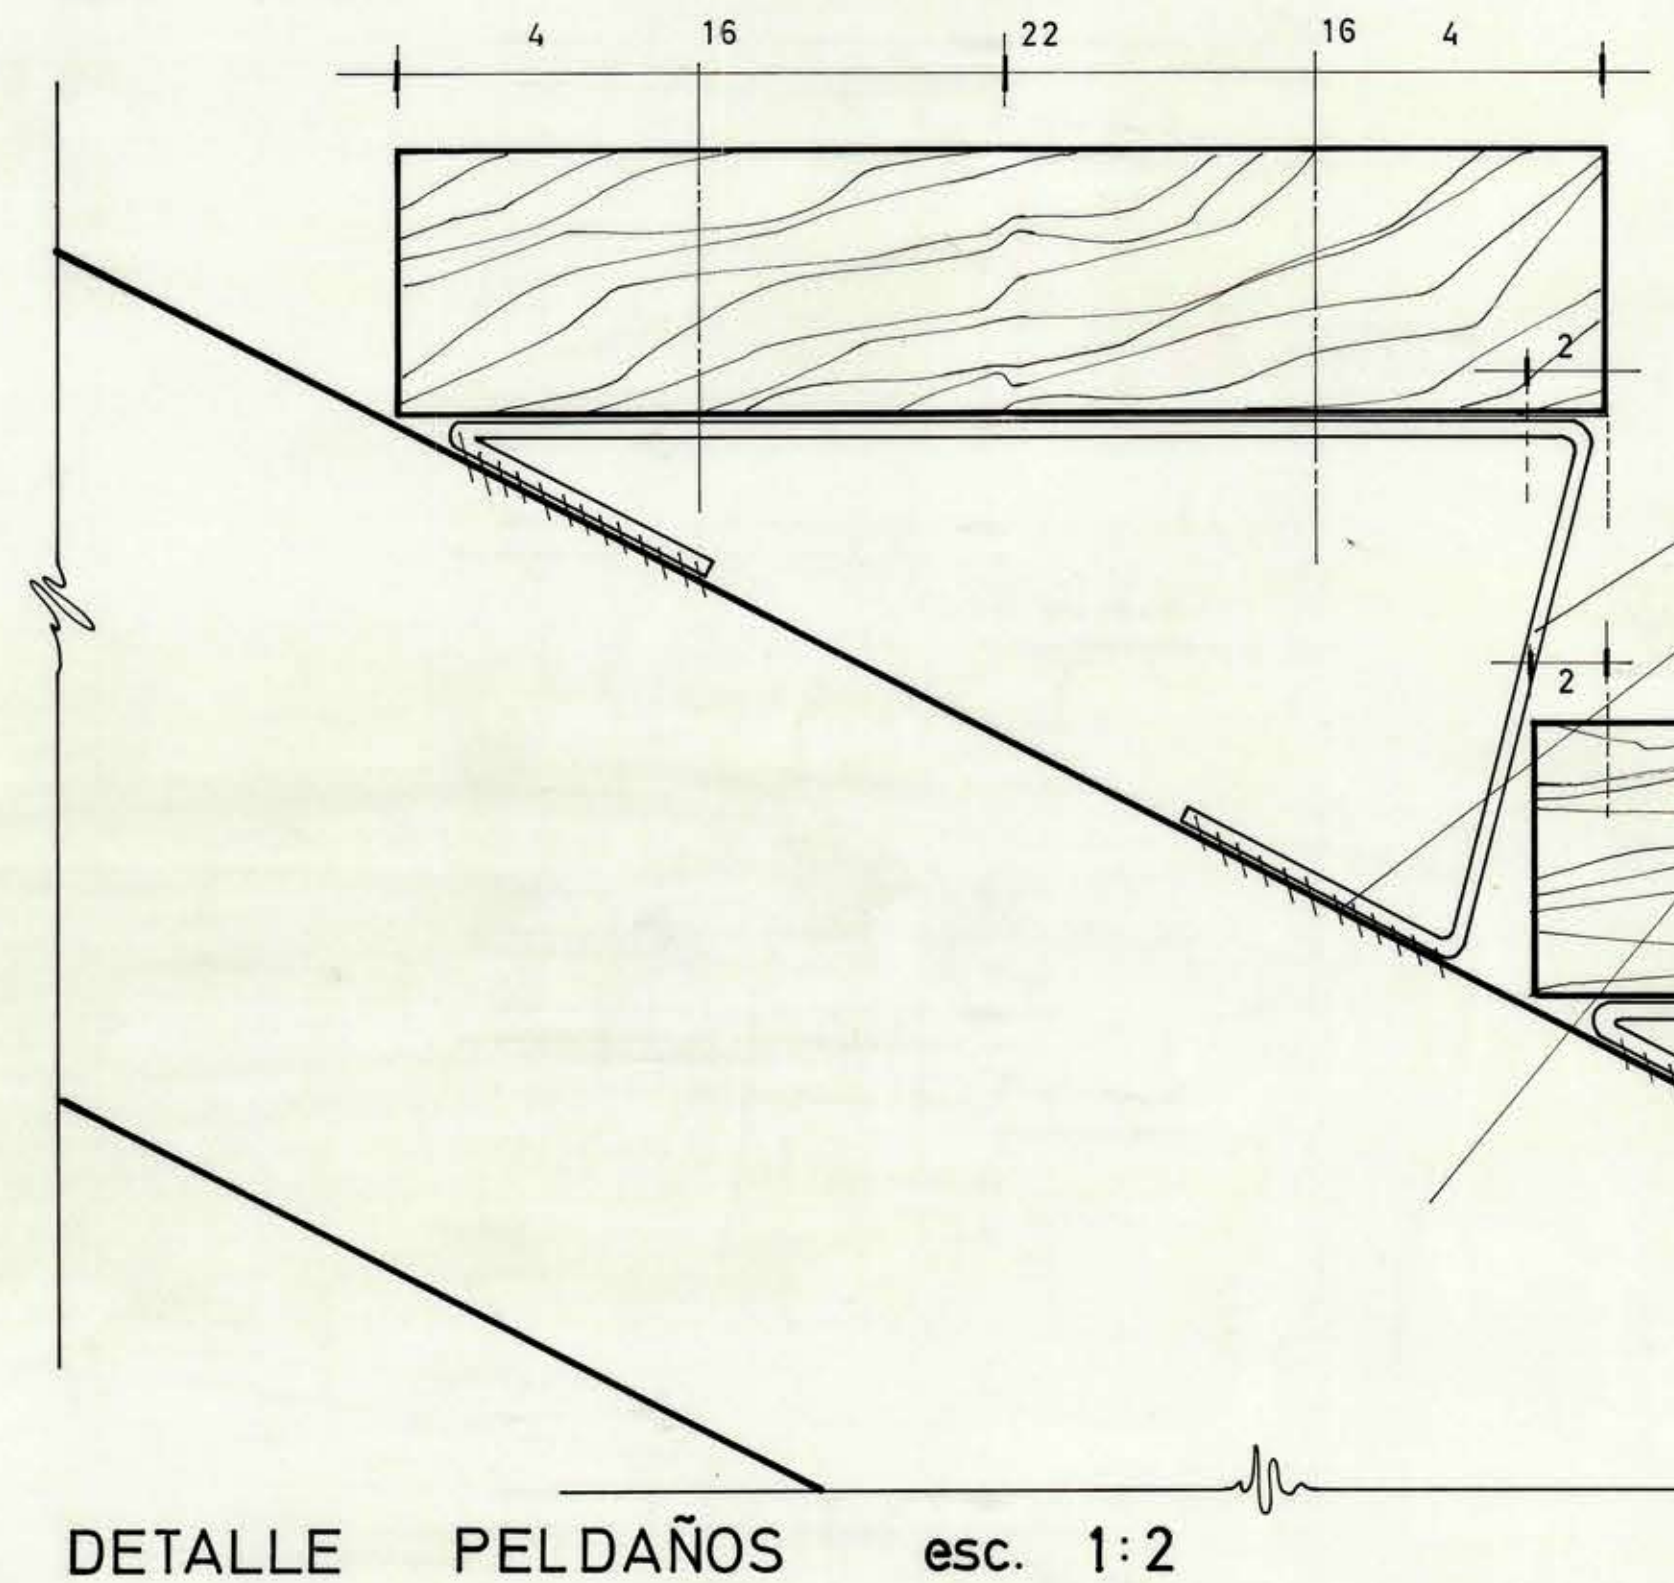


DETALLE PELDAÑOS esc. 1:2

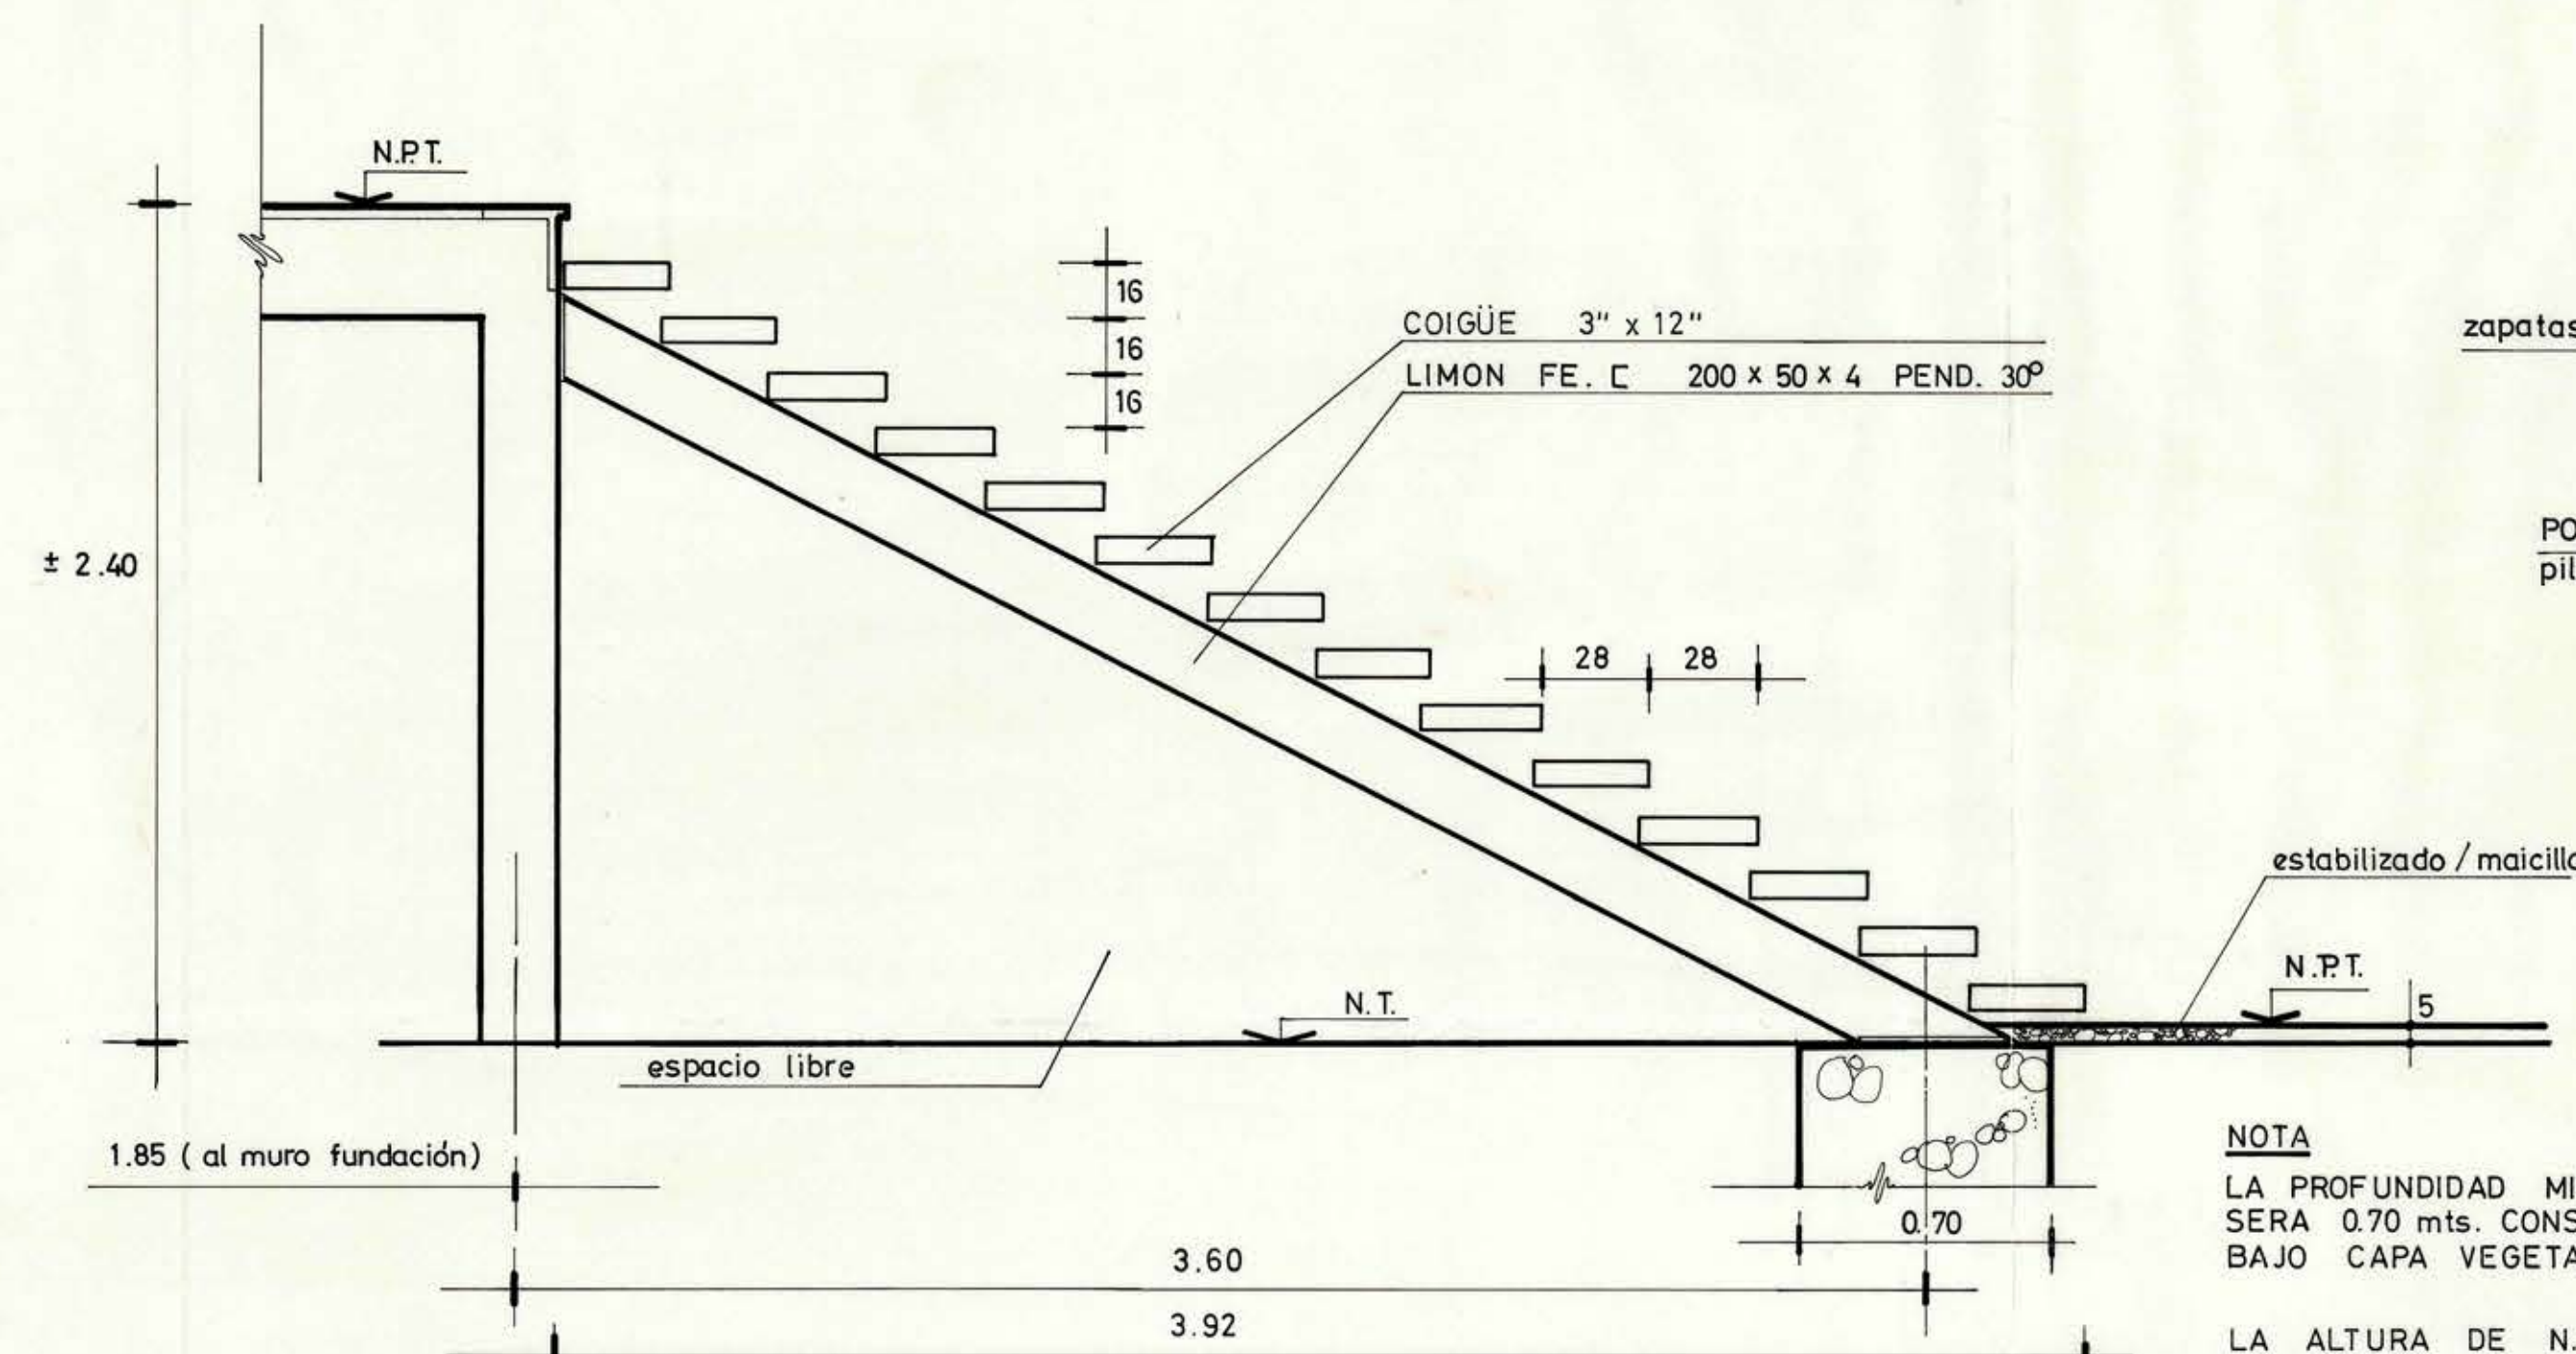


ELEVACION esc. 1:20


NOTA  
LA PROFUNDIDAD MINIMA DE FUNDACION  
SERA 0.70 mts. CONSIDERANDO 0.10 mts.  
BAJO CAPA VEGETAL.  
LA ALTURA DE N.T. A N.P.T. (1º PISO)  
ES VARIABLE DE ACUERDO A CONFIGURACION  
TERRENO.

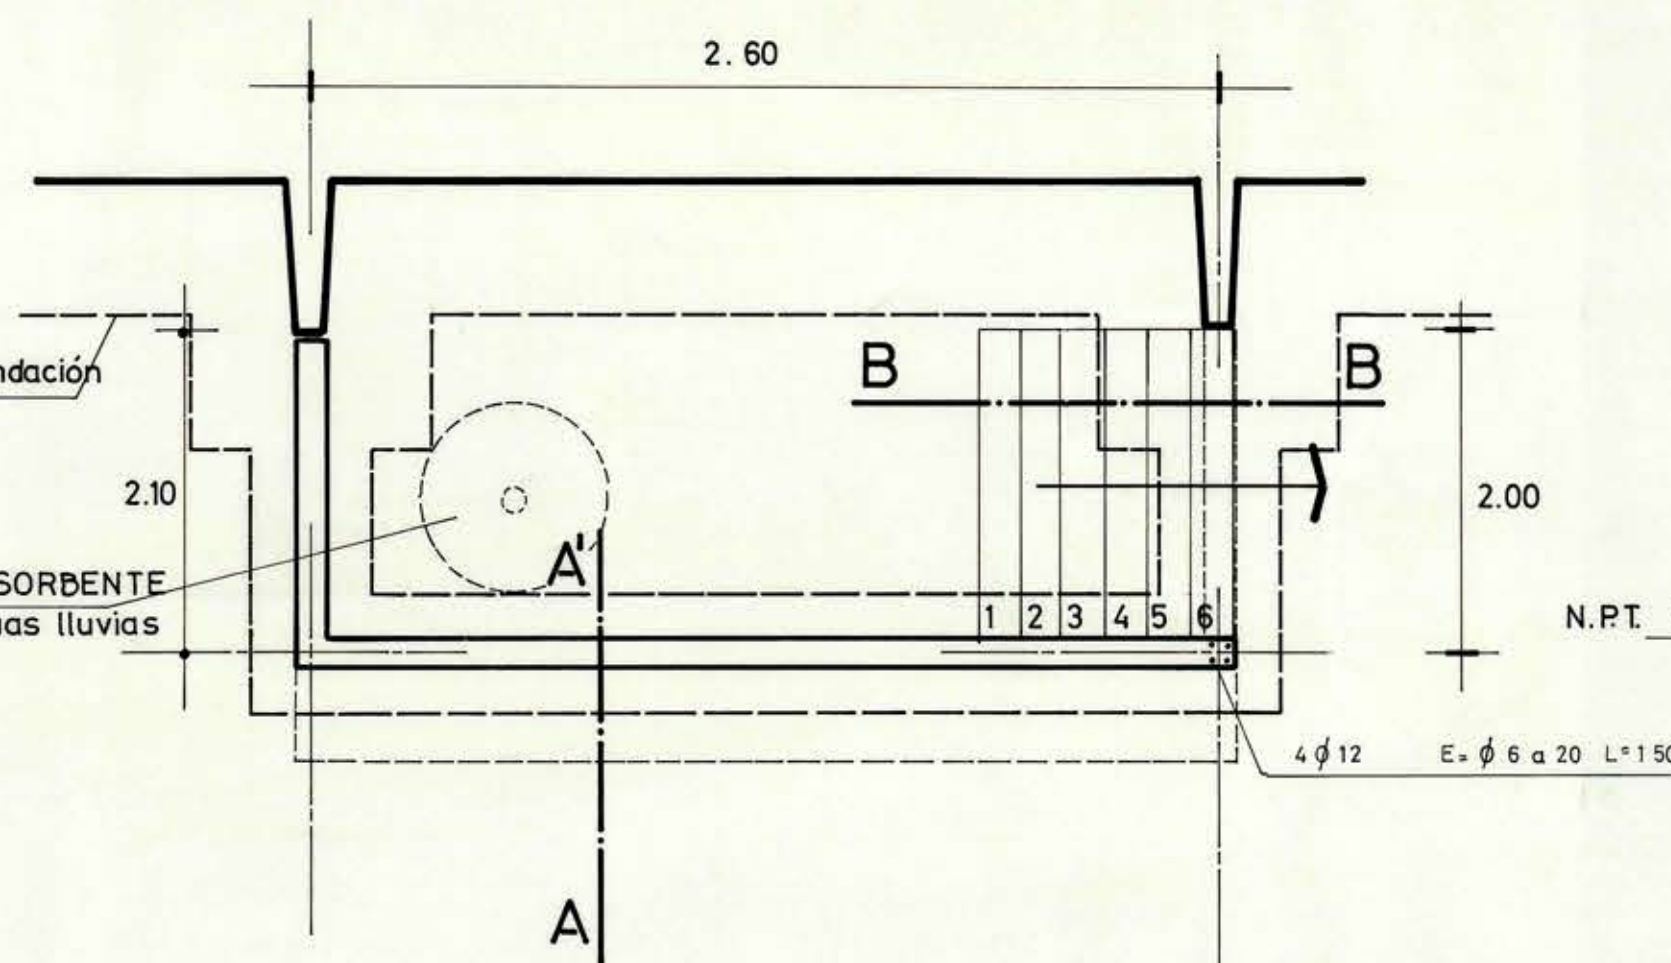


PLANTA ESCALERA ACCESO PISO ZOCALO  
esc. 1:50

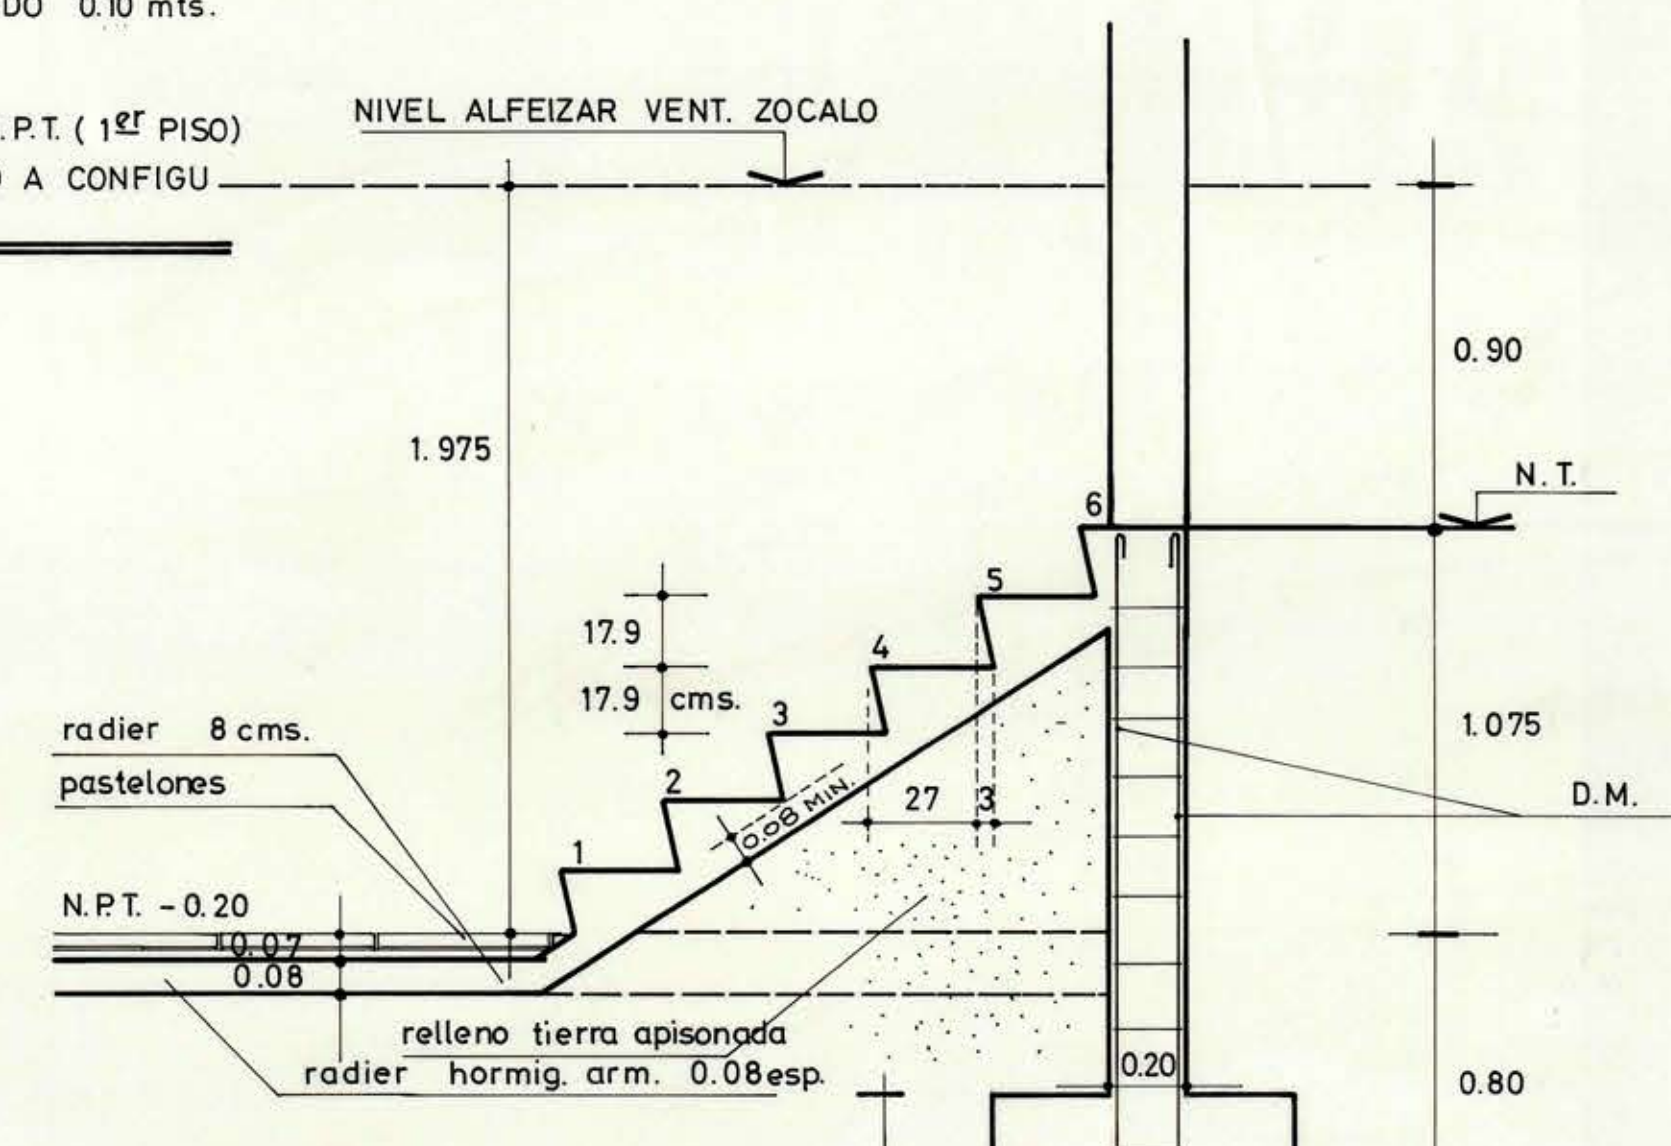

DET. CORTE BB'

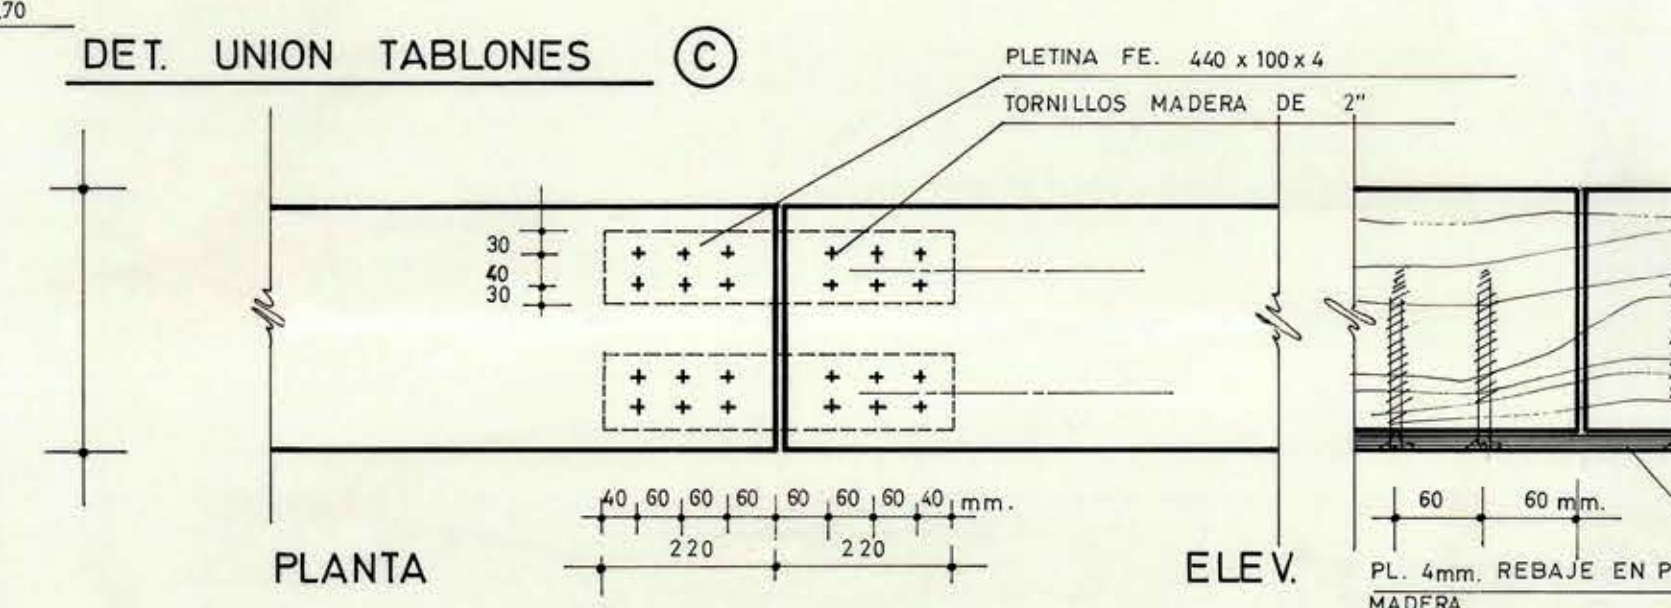


DET. UNION TABLONES

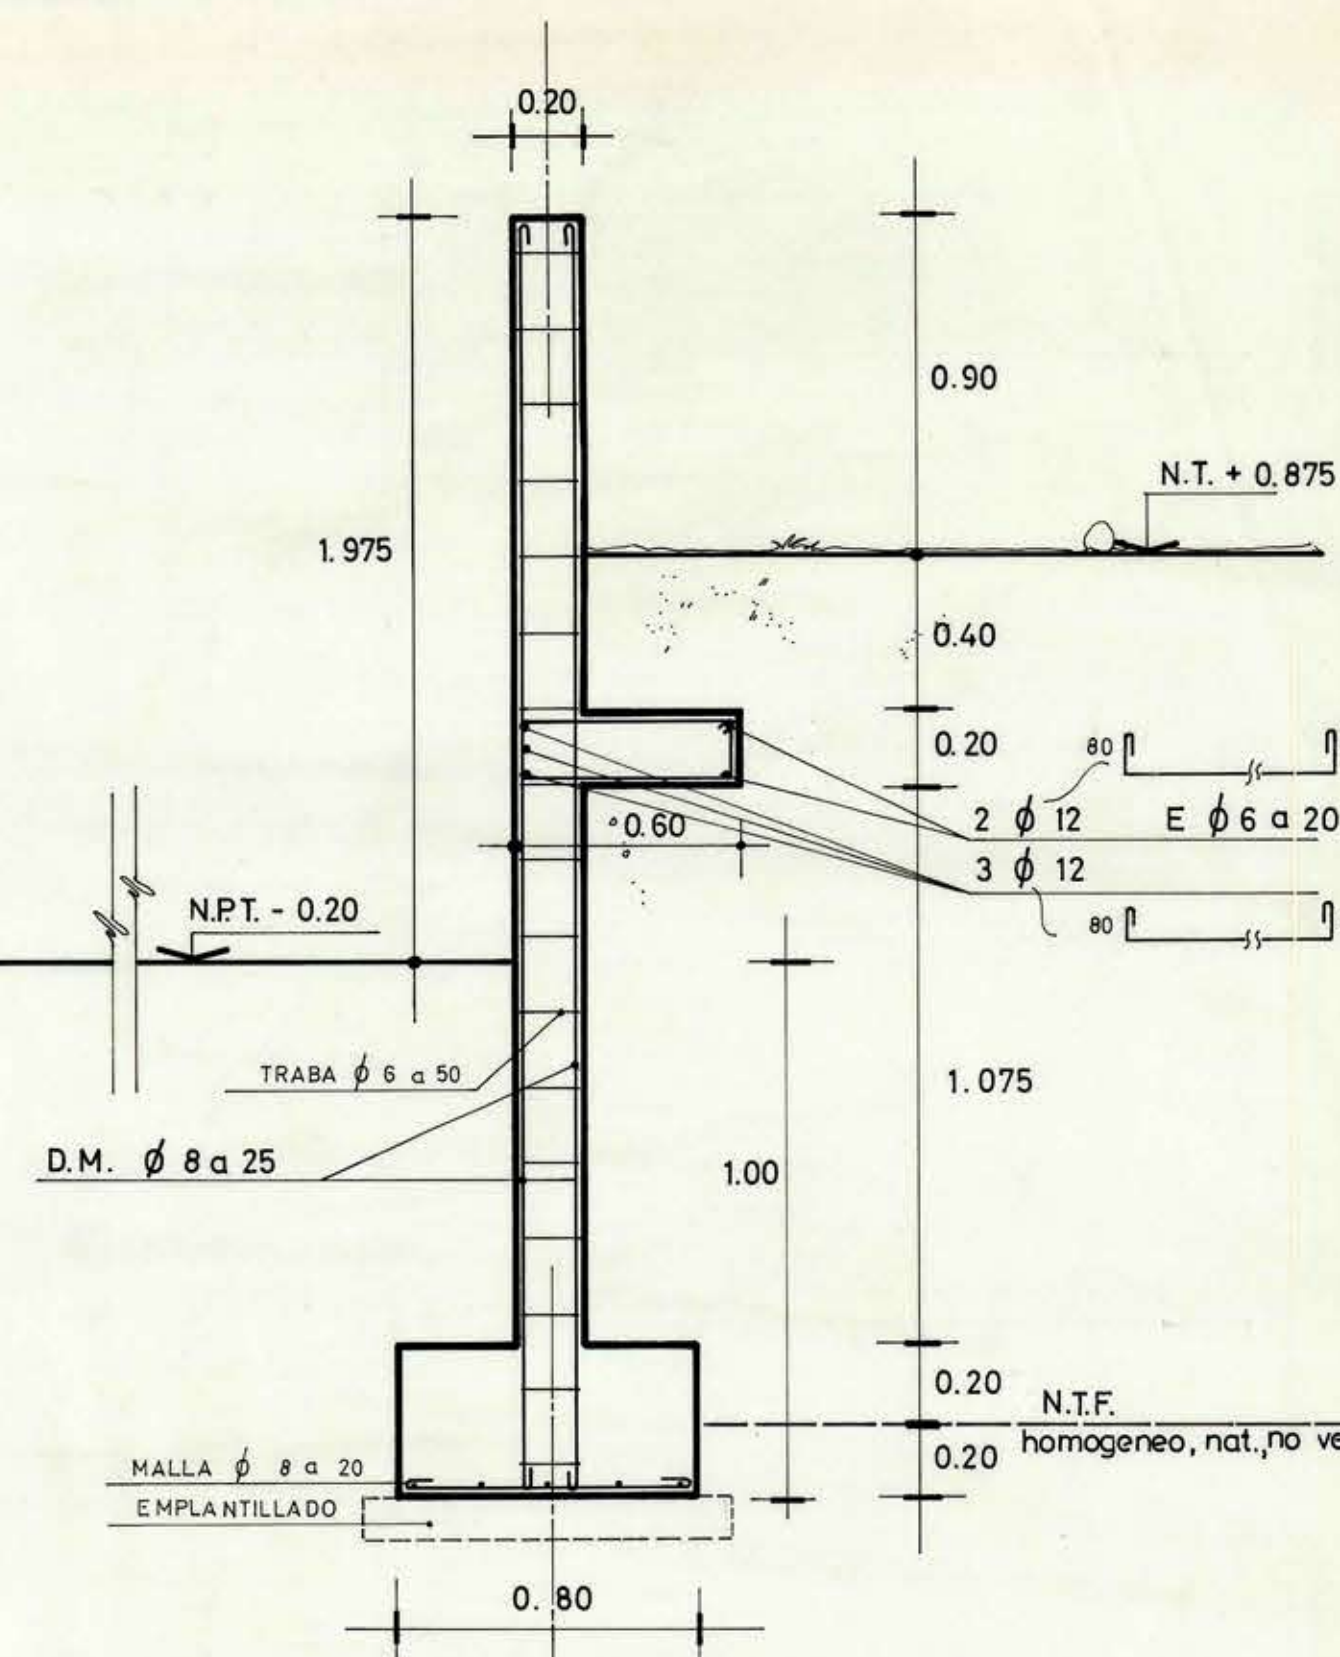


DET. MURO CORTE A'A

DET. REJAS VENTANAS PISO ZOCALO

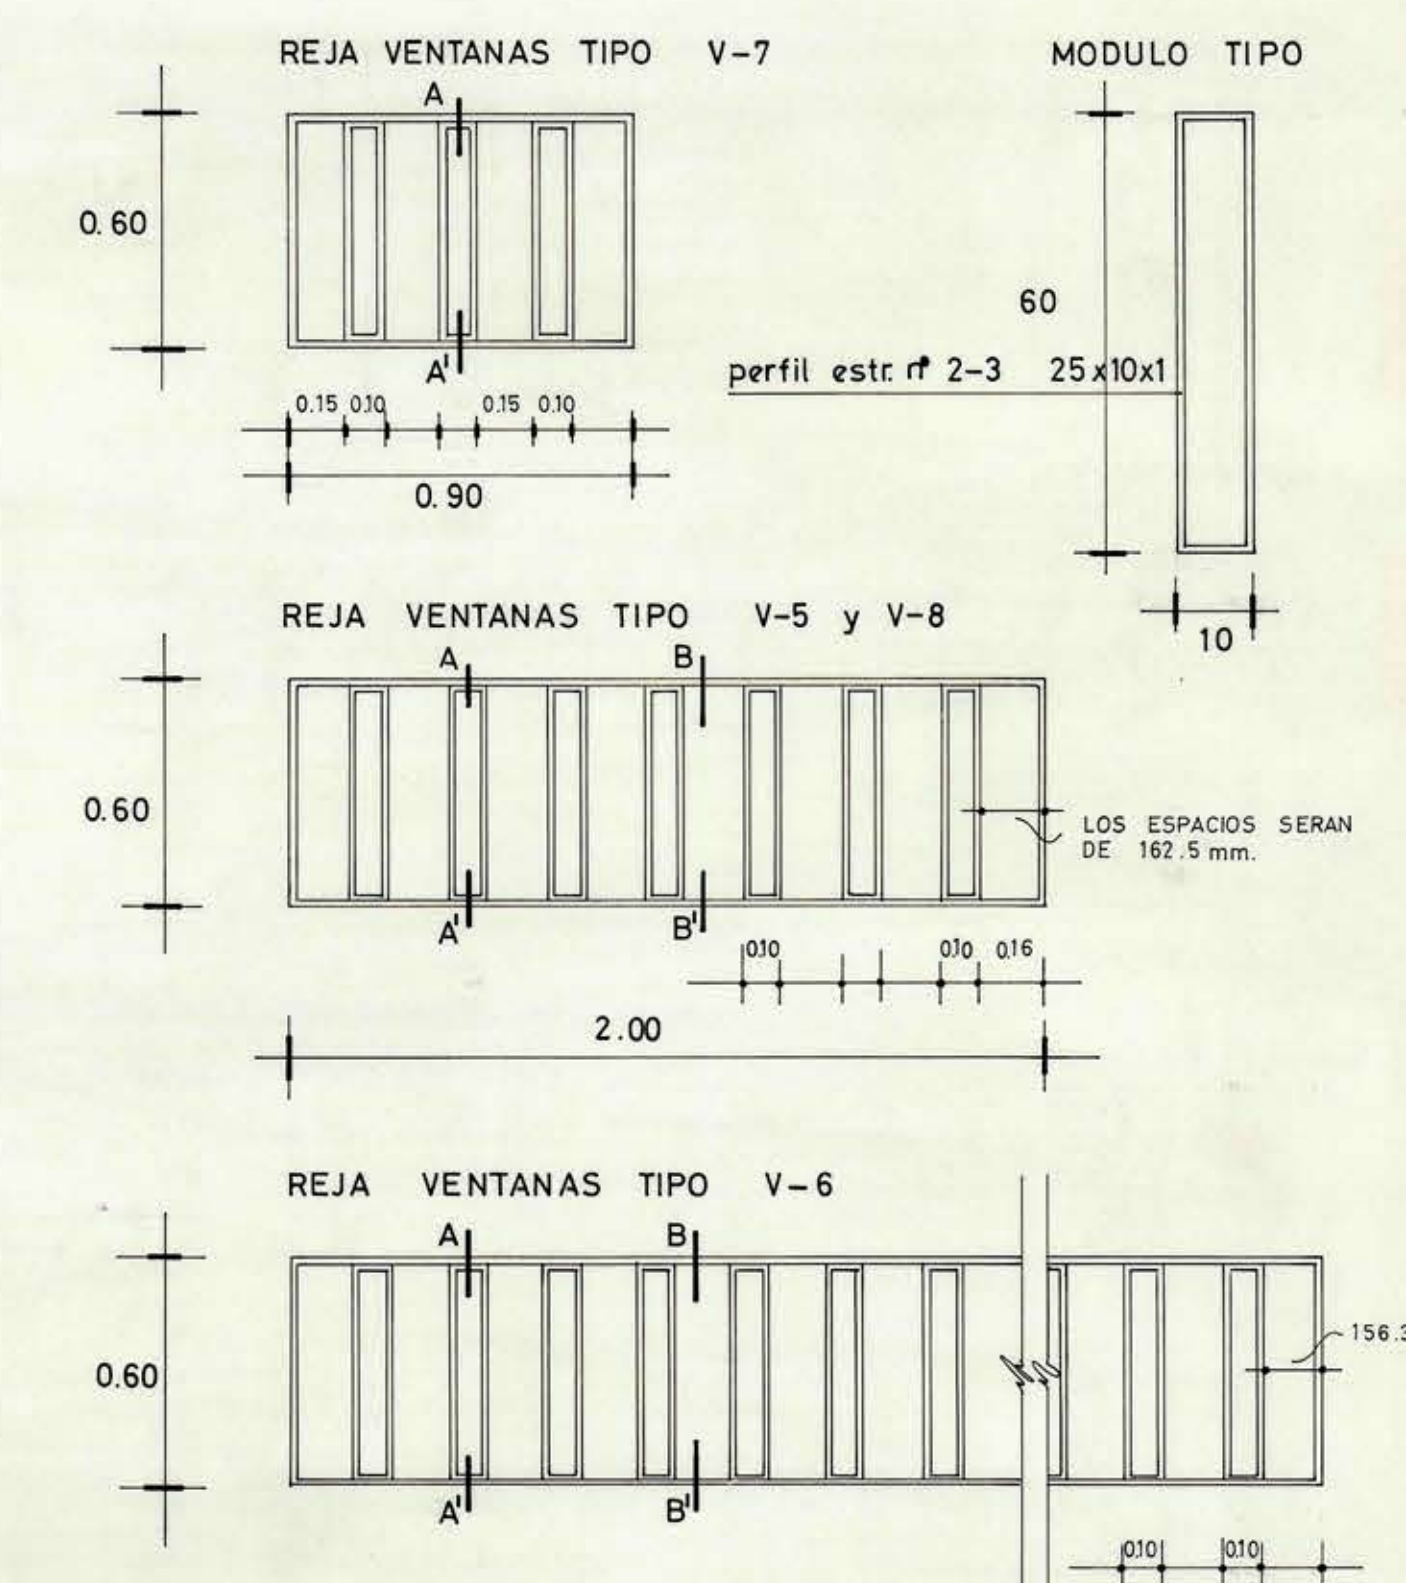

DETALLE PUERTA-REJA ACCESO ZOCALO

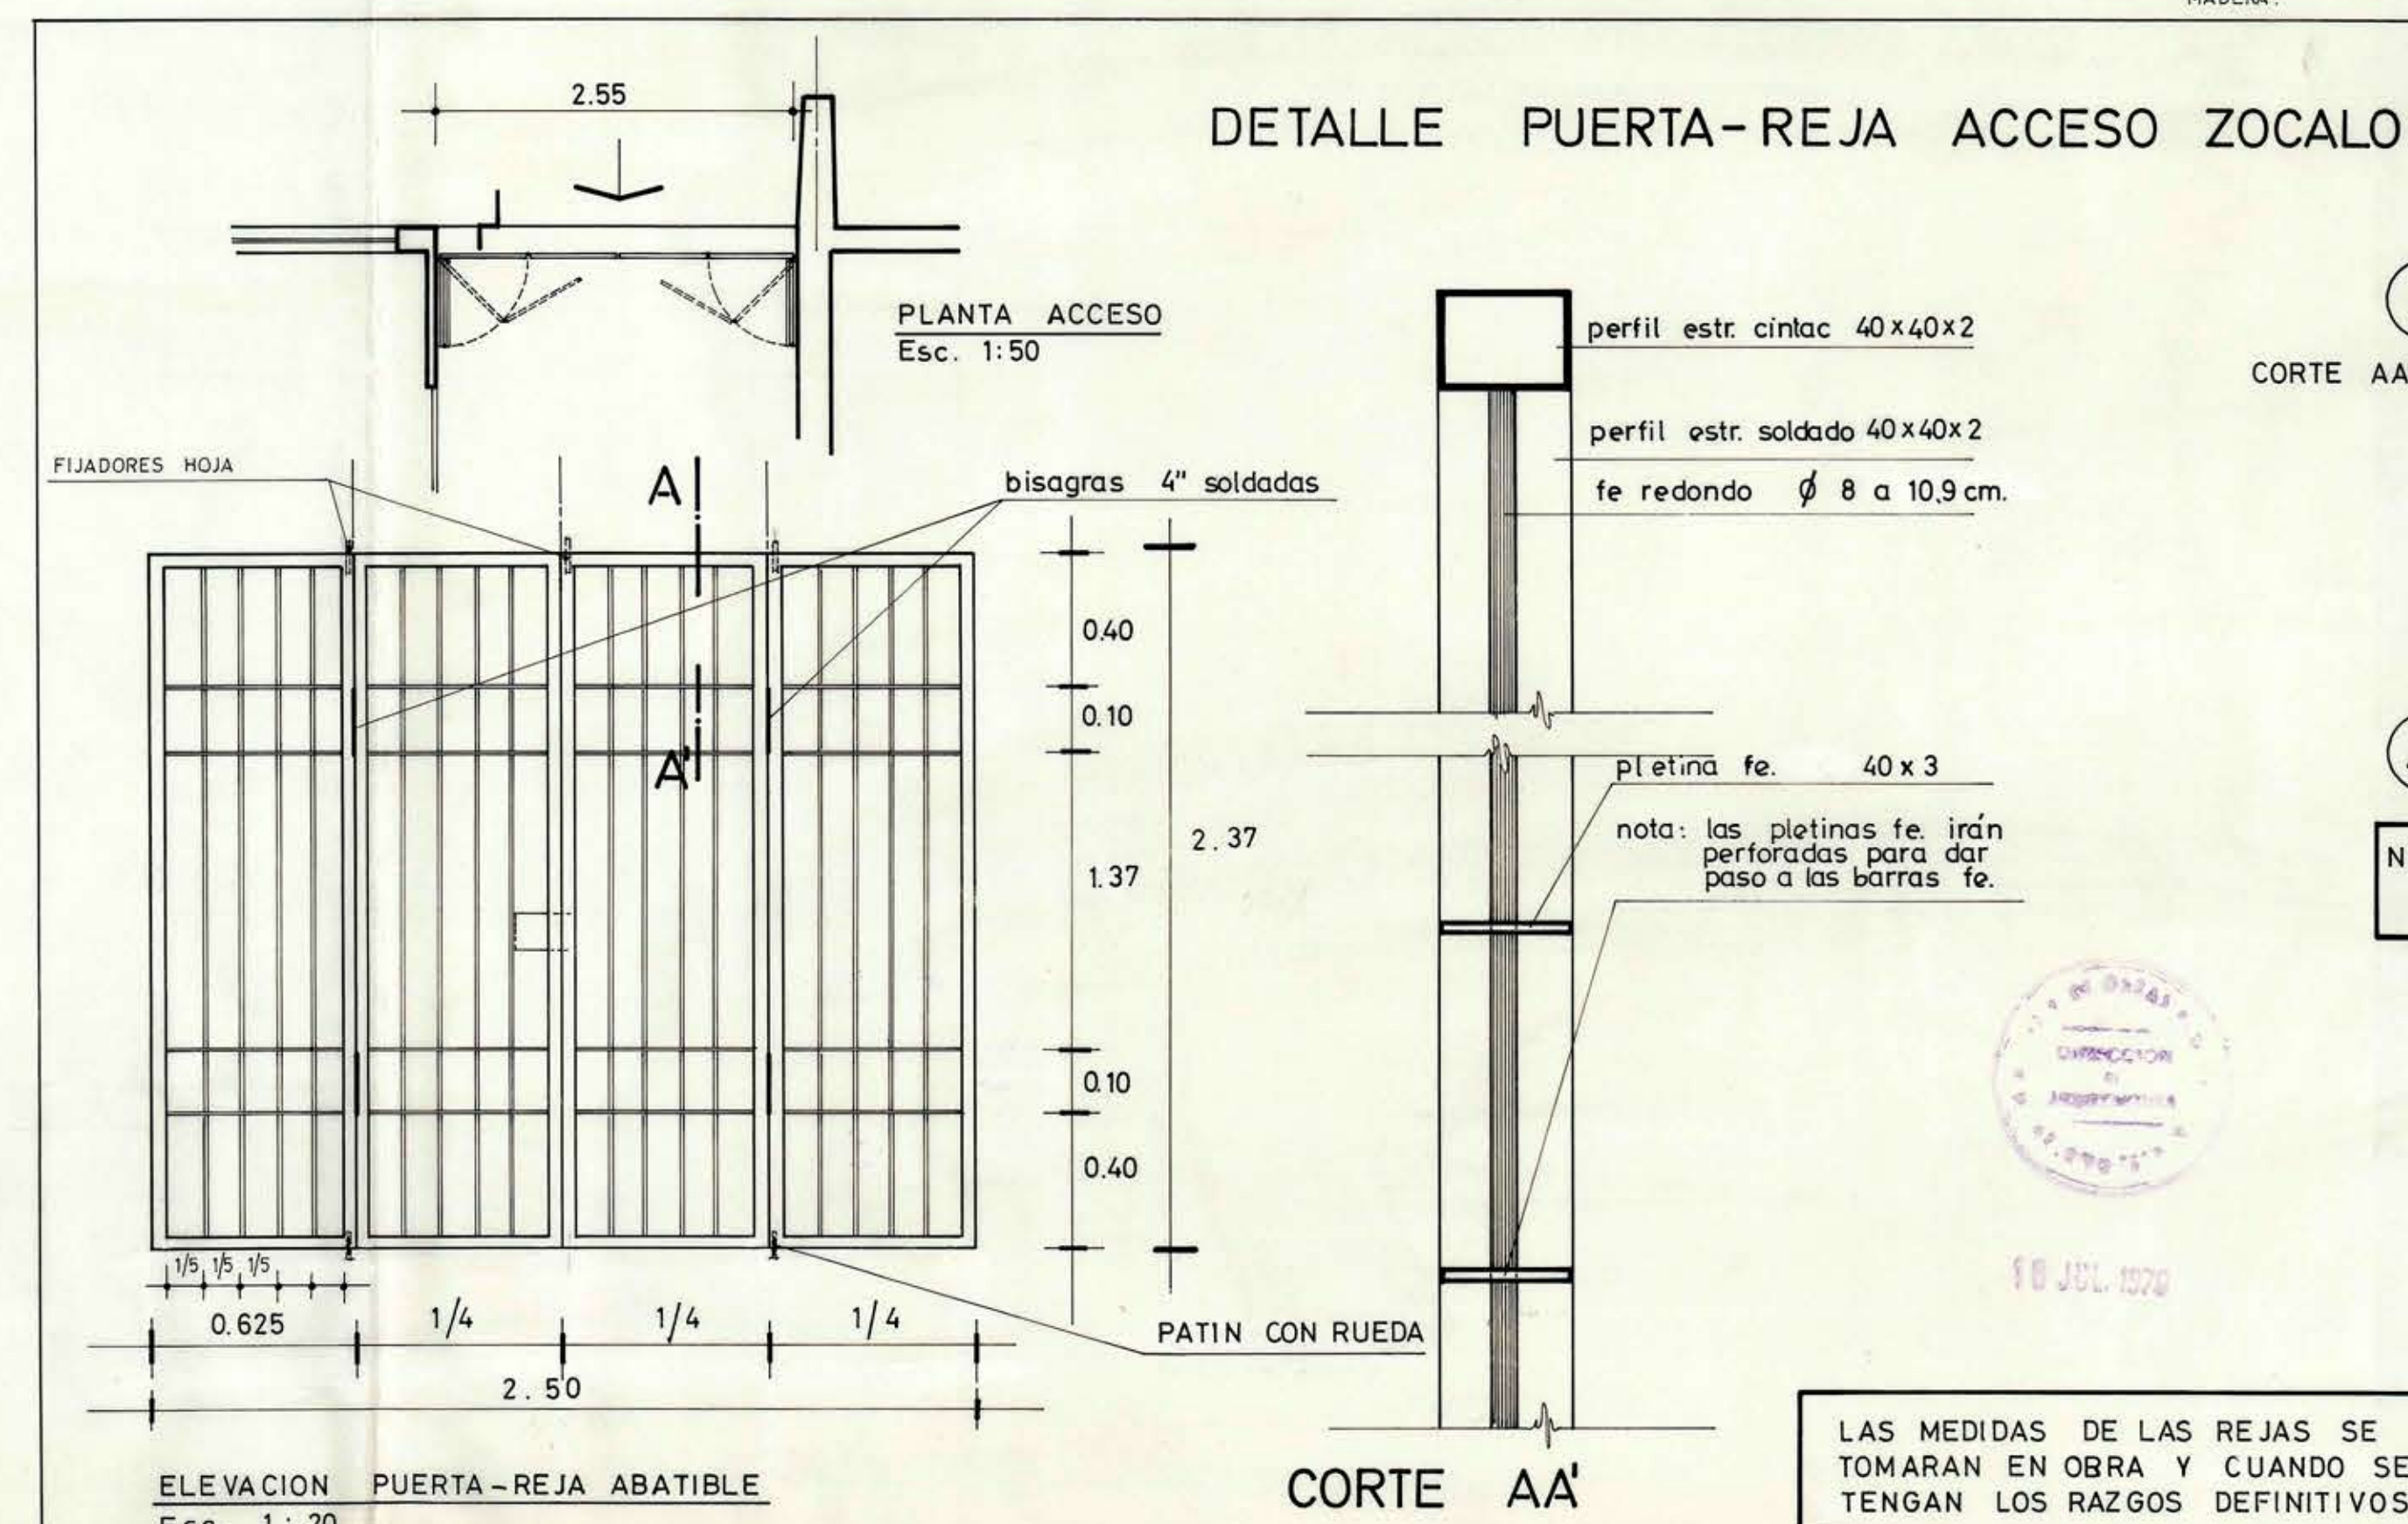

CORTE AA'

