

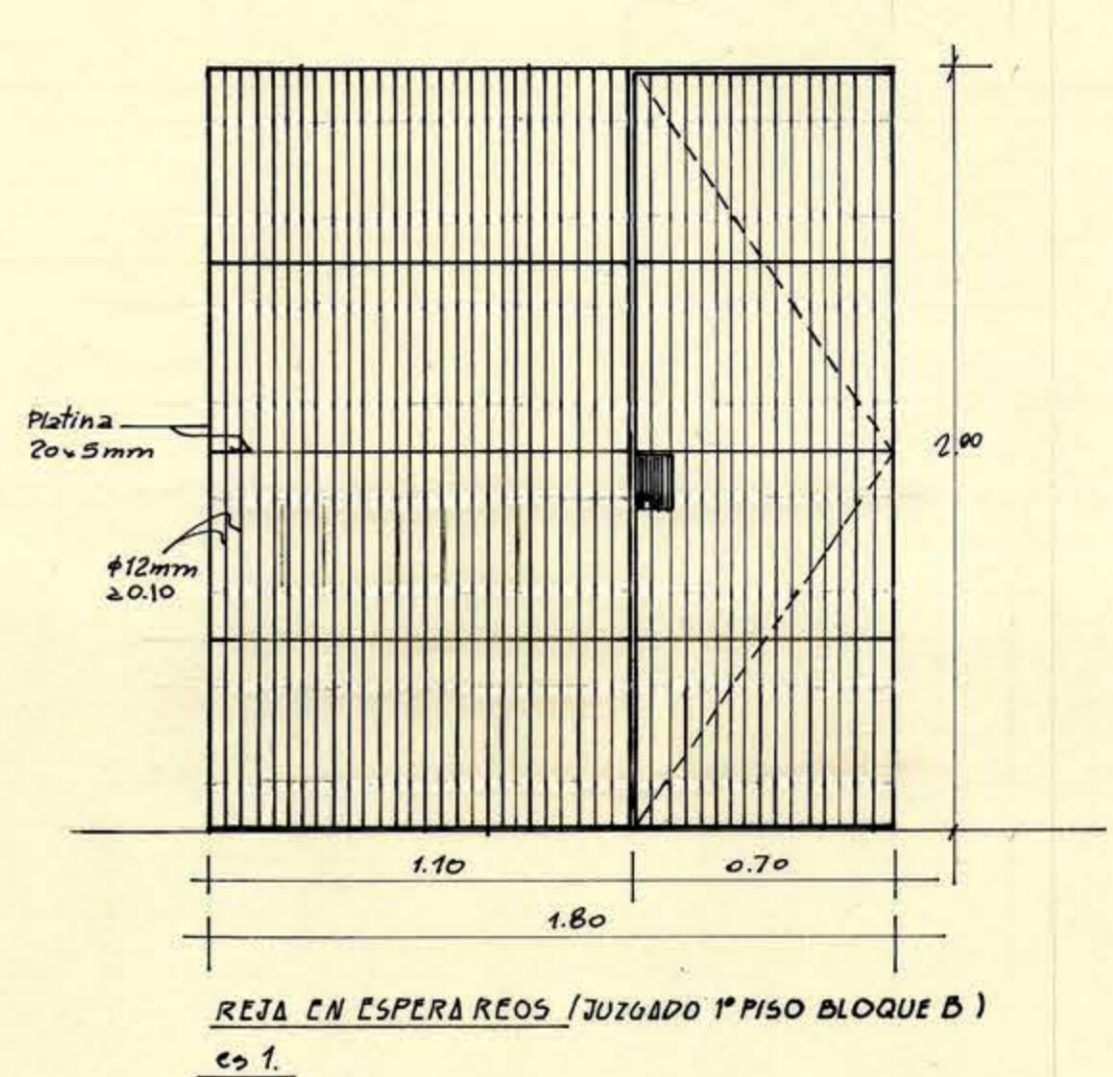
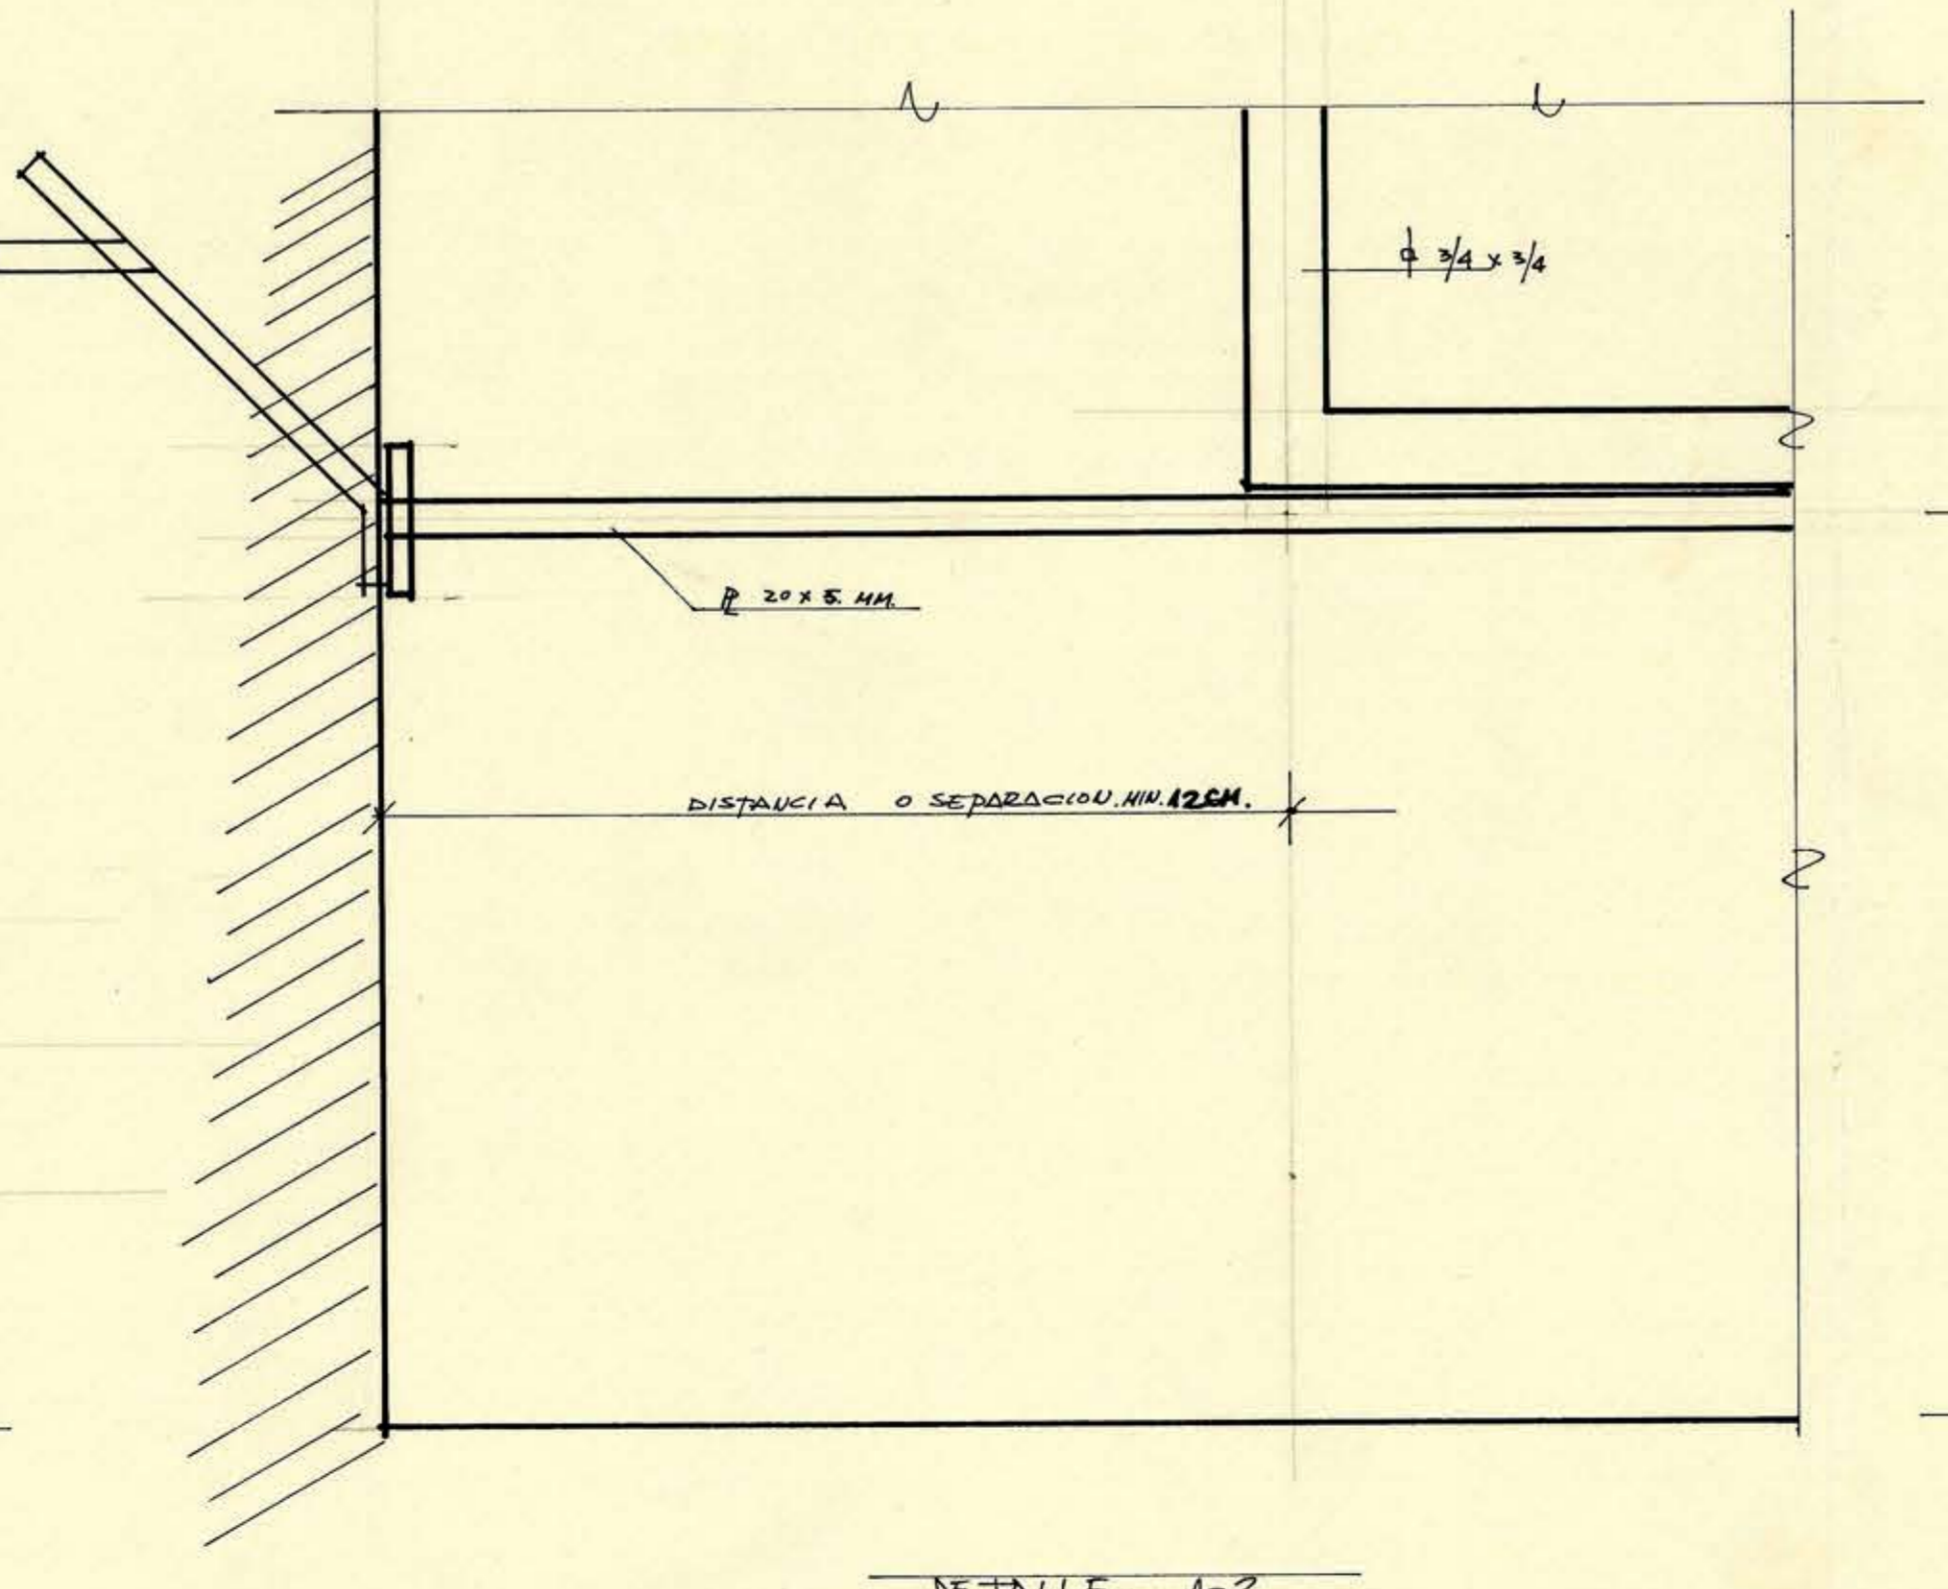


NOTA: TODAS LAS MEDIDAS DEBERAN SER RECTIFICADAS PREVIAMENTE EN LA OBRA

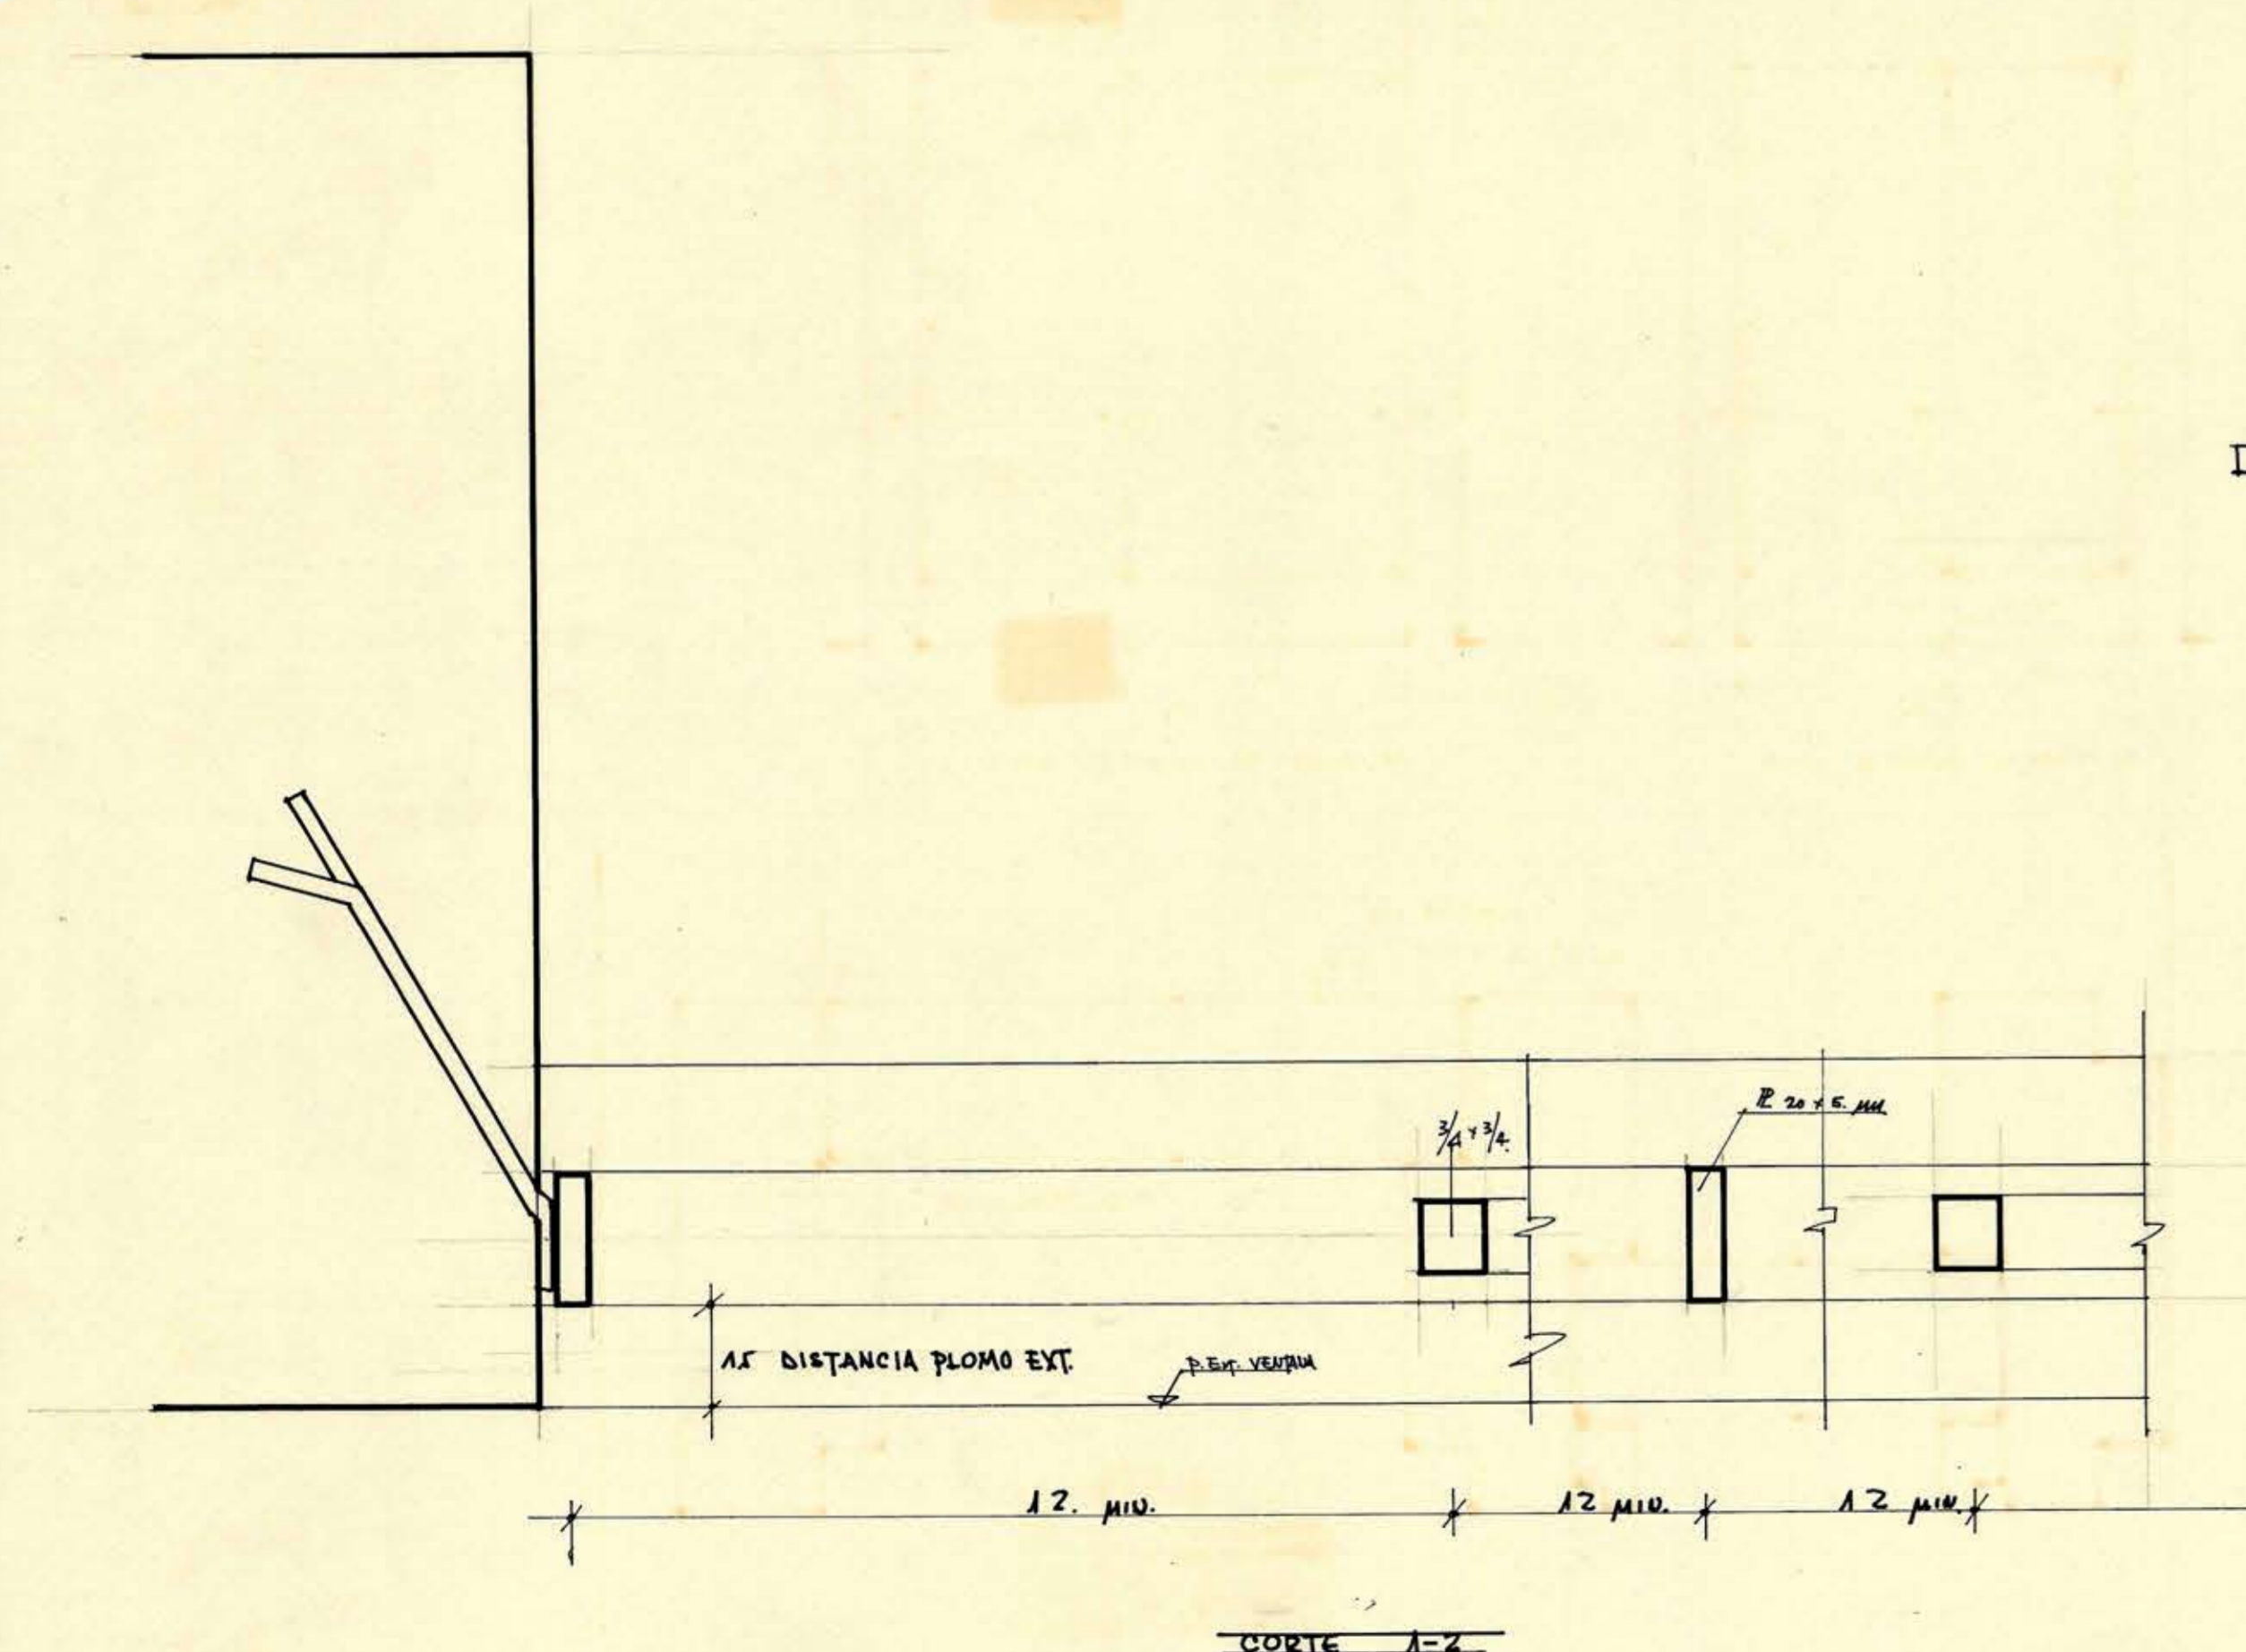

Control 1443
20/3/63

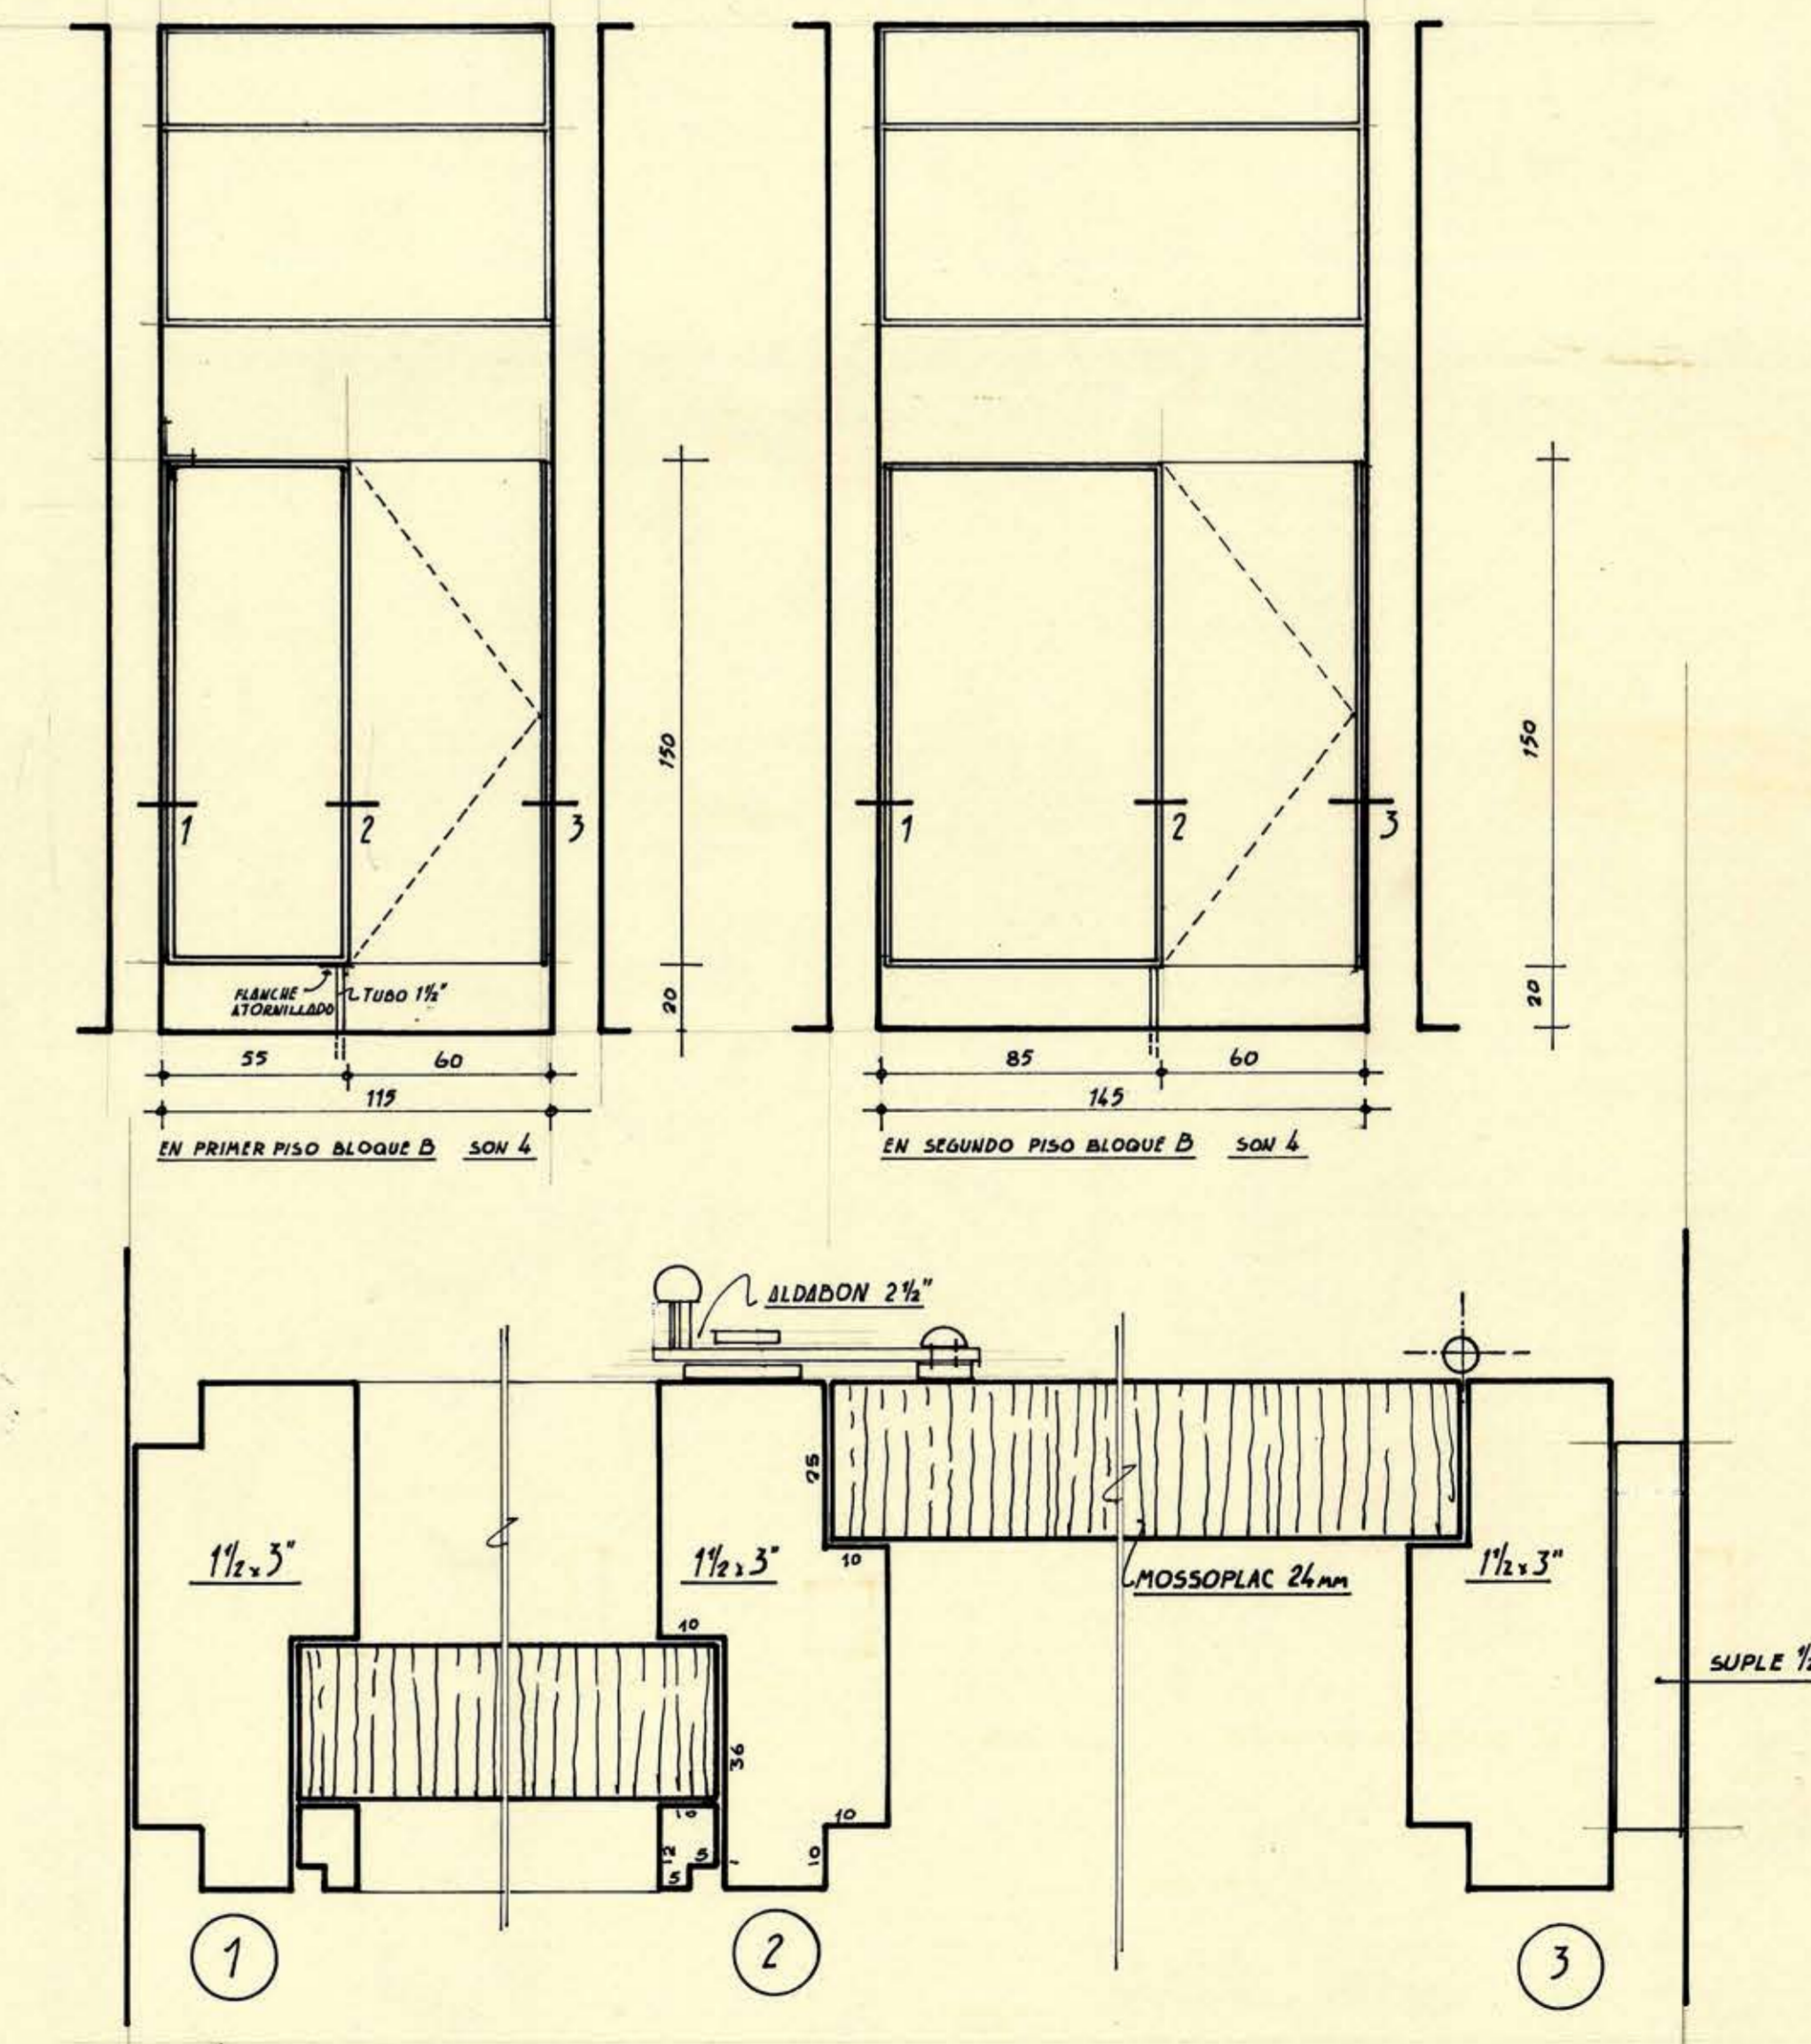

M.O.P. DIRECCION DE ARQUITECTURA DEPTO. ESTUDIOS
SERVICIOS PUBLICOS DE LOS LAQOS
DETALLES REJAS METALICAS - DIVISIONES DE BAÑOS
12