



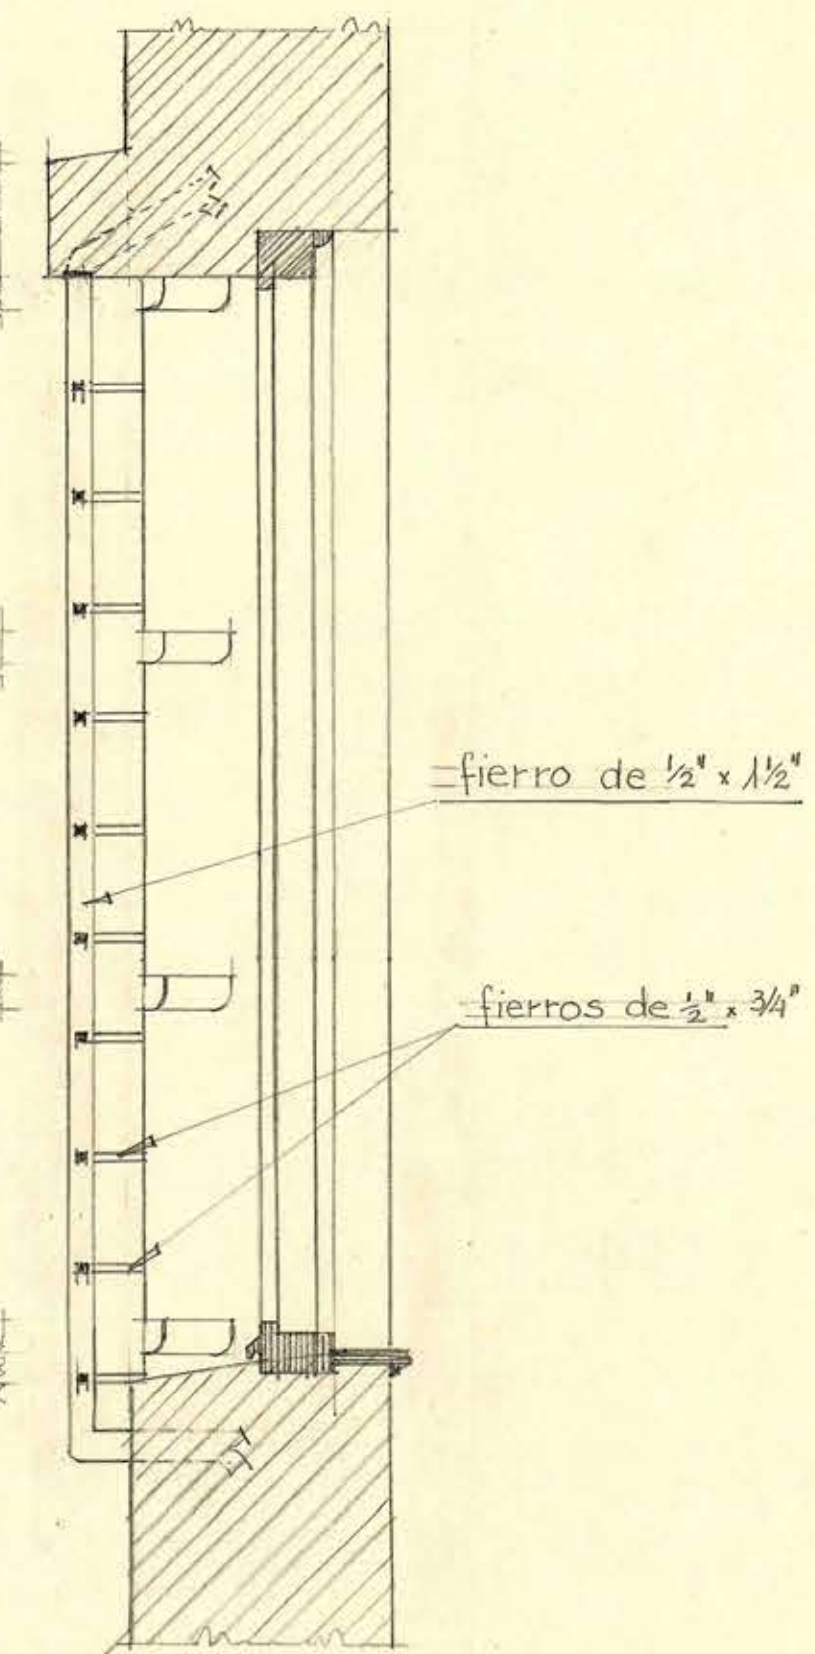

SECCIÓN V V'

REJA TIPO 14a (son tres iguales)
 REJA TIPO 15a, igual a la Tipo 15 pero de 1.55 de alto, (es una)

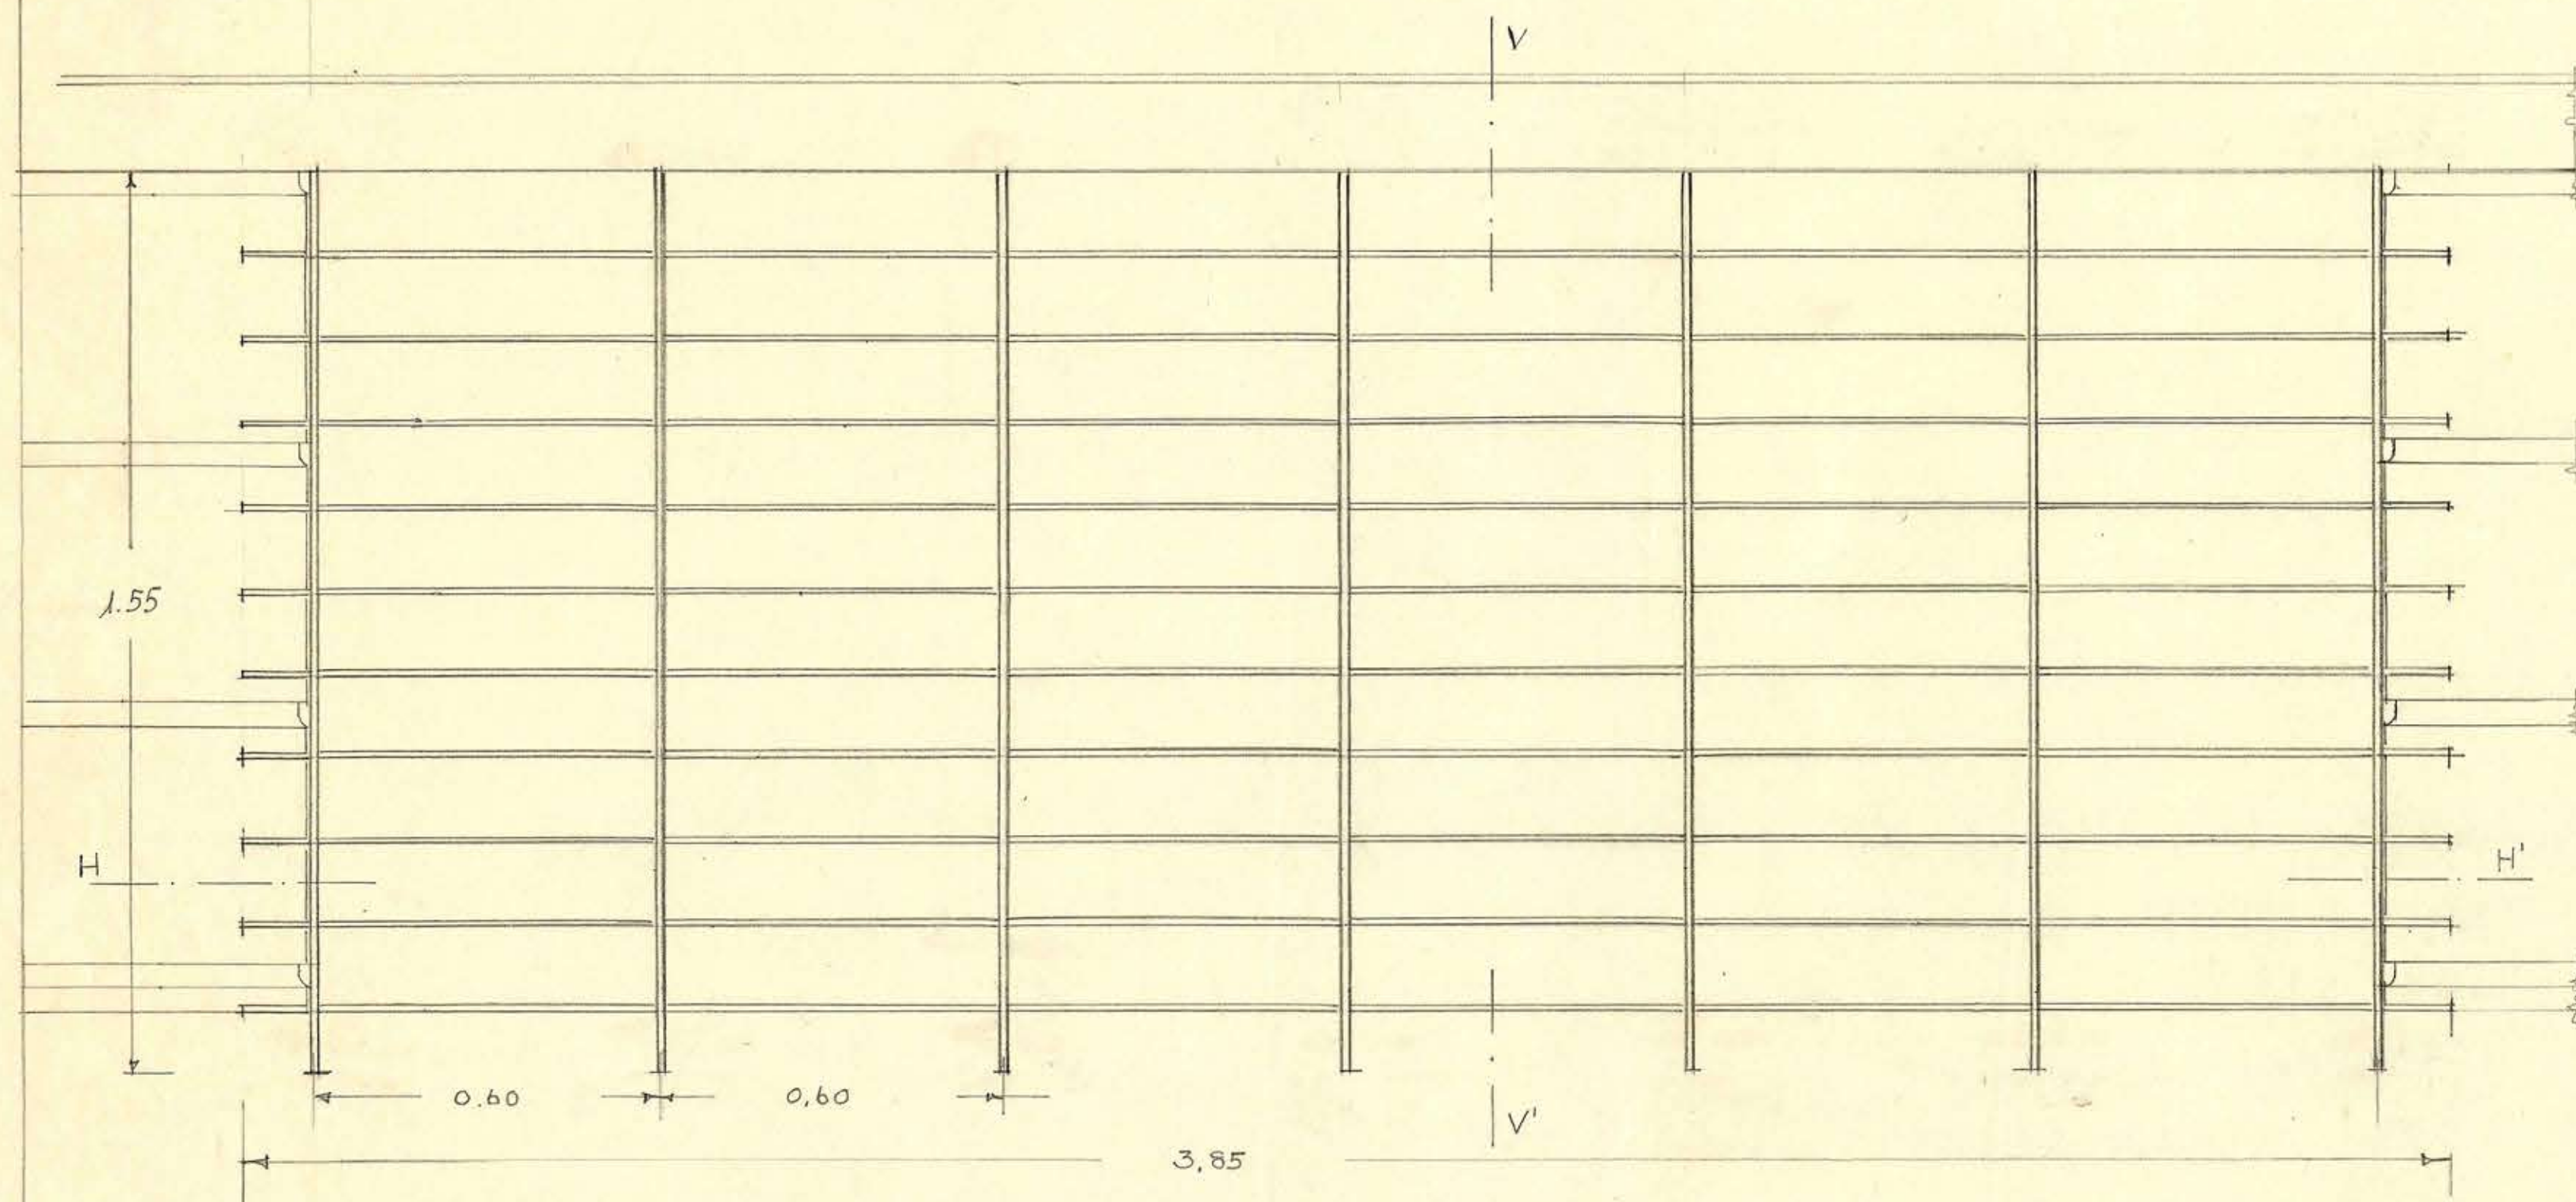

SECCIÓN H H'

D. G. O. P. DEPARTAMENTO DE ARQUITECTURA
 SERVICIOS PÚBLICOS DE RENGÓ DETALLE DE LAS REJAS DE TESORERIA



ESCALA: 1:10
 PLANO N°44
Miguel Kalin
 1-1934

88848

0.60 x 0.50