

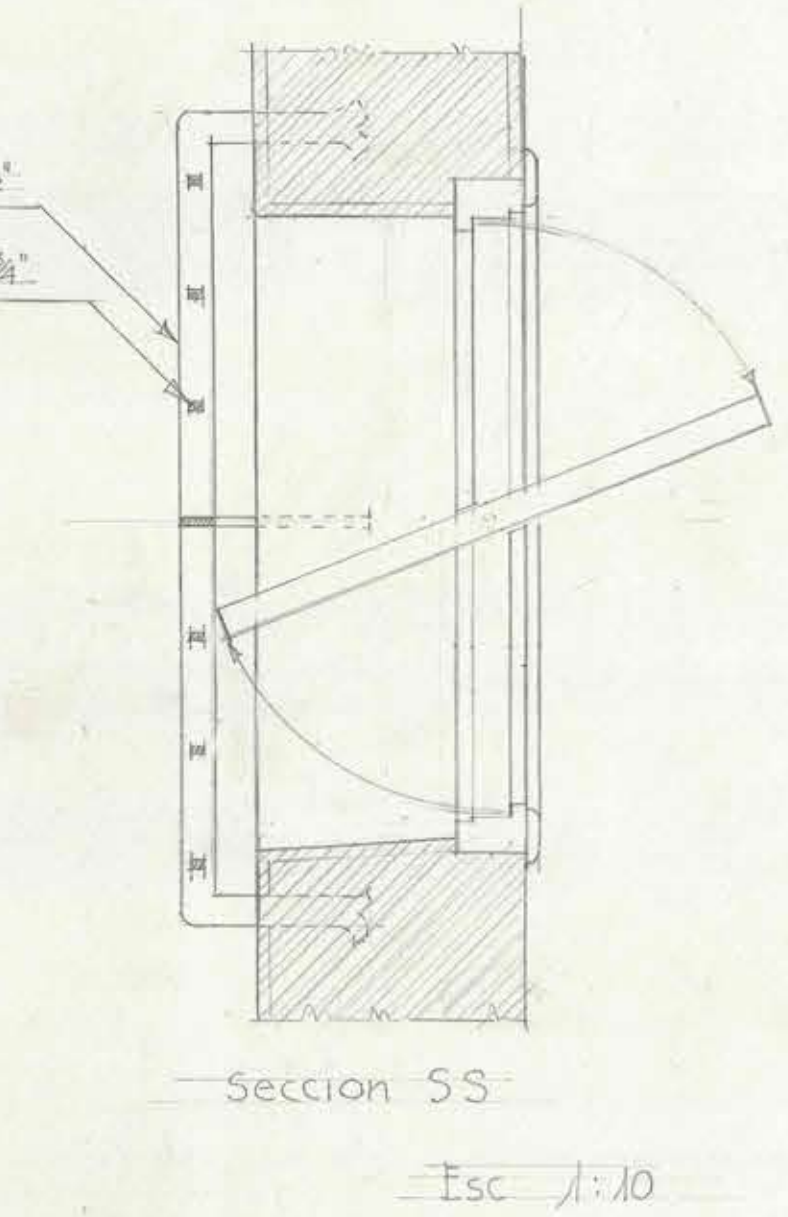
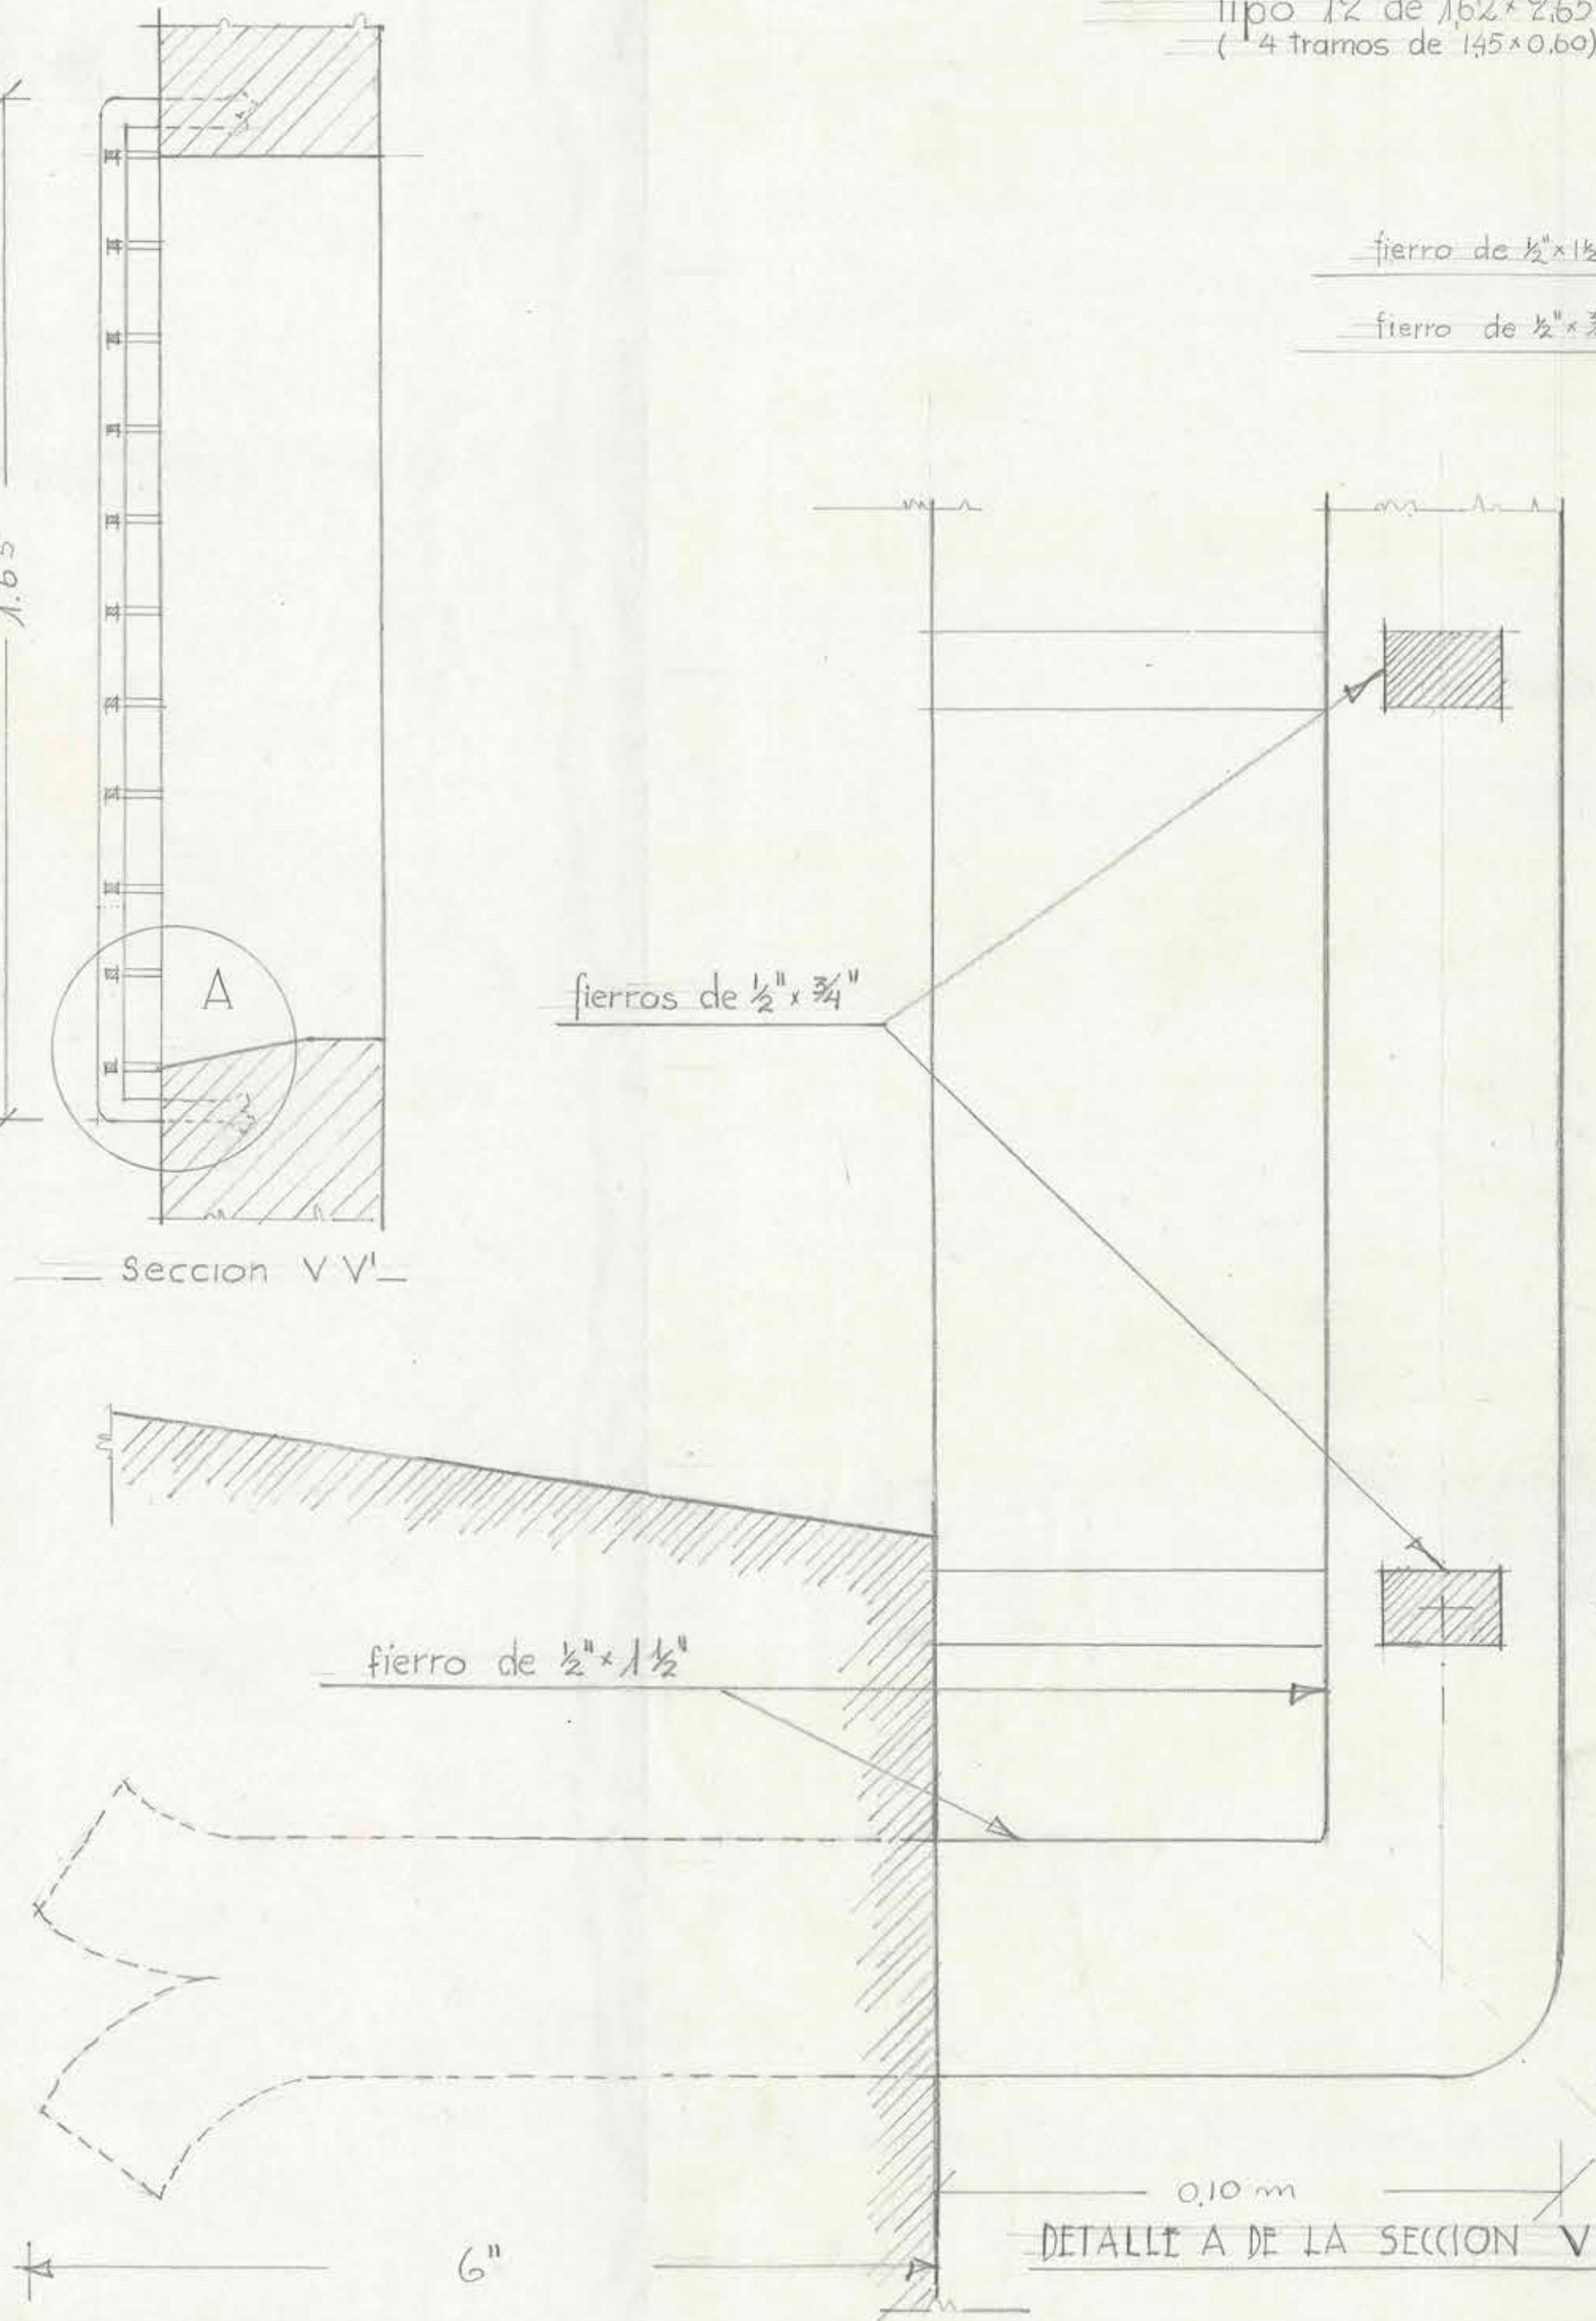
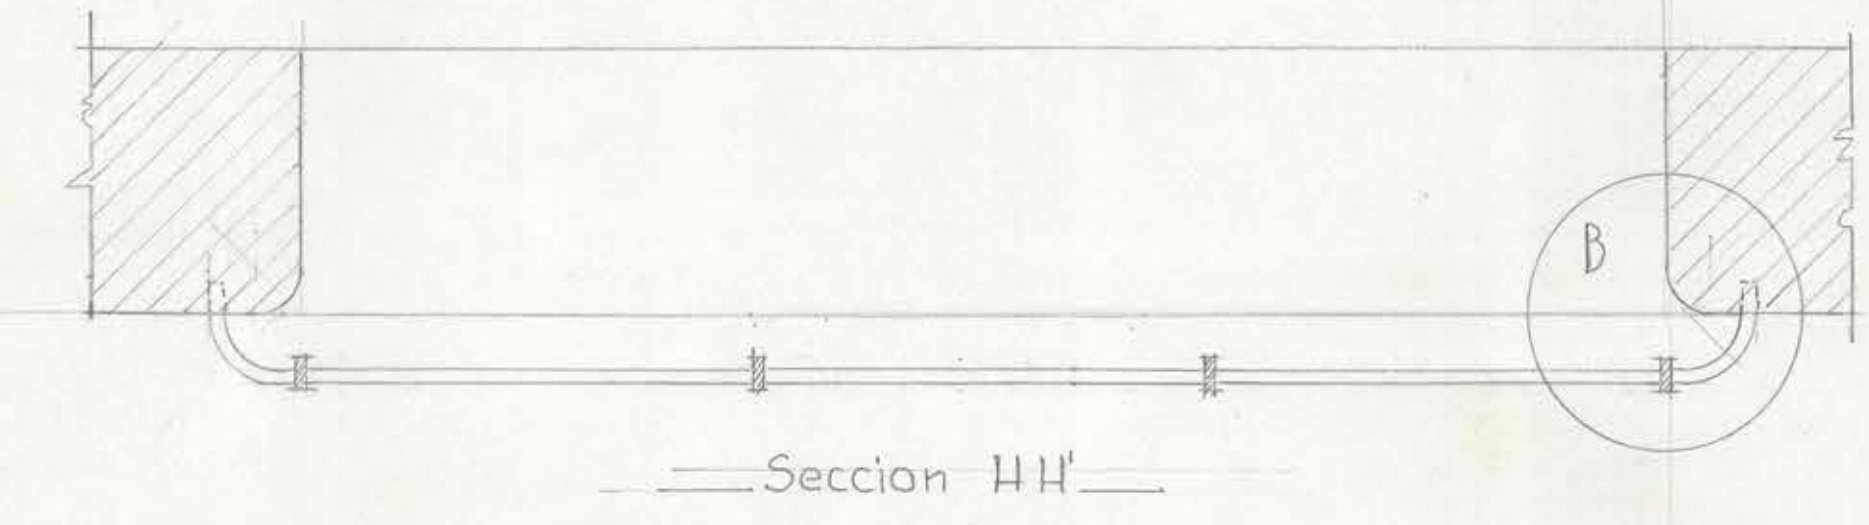


Escala: 1:20

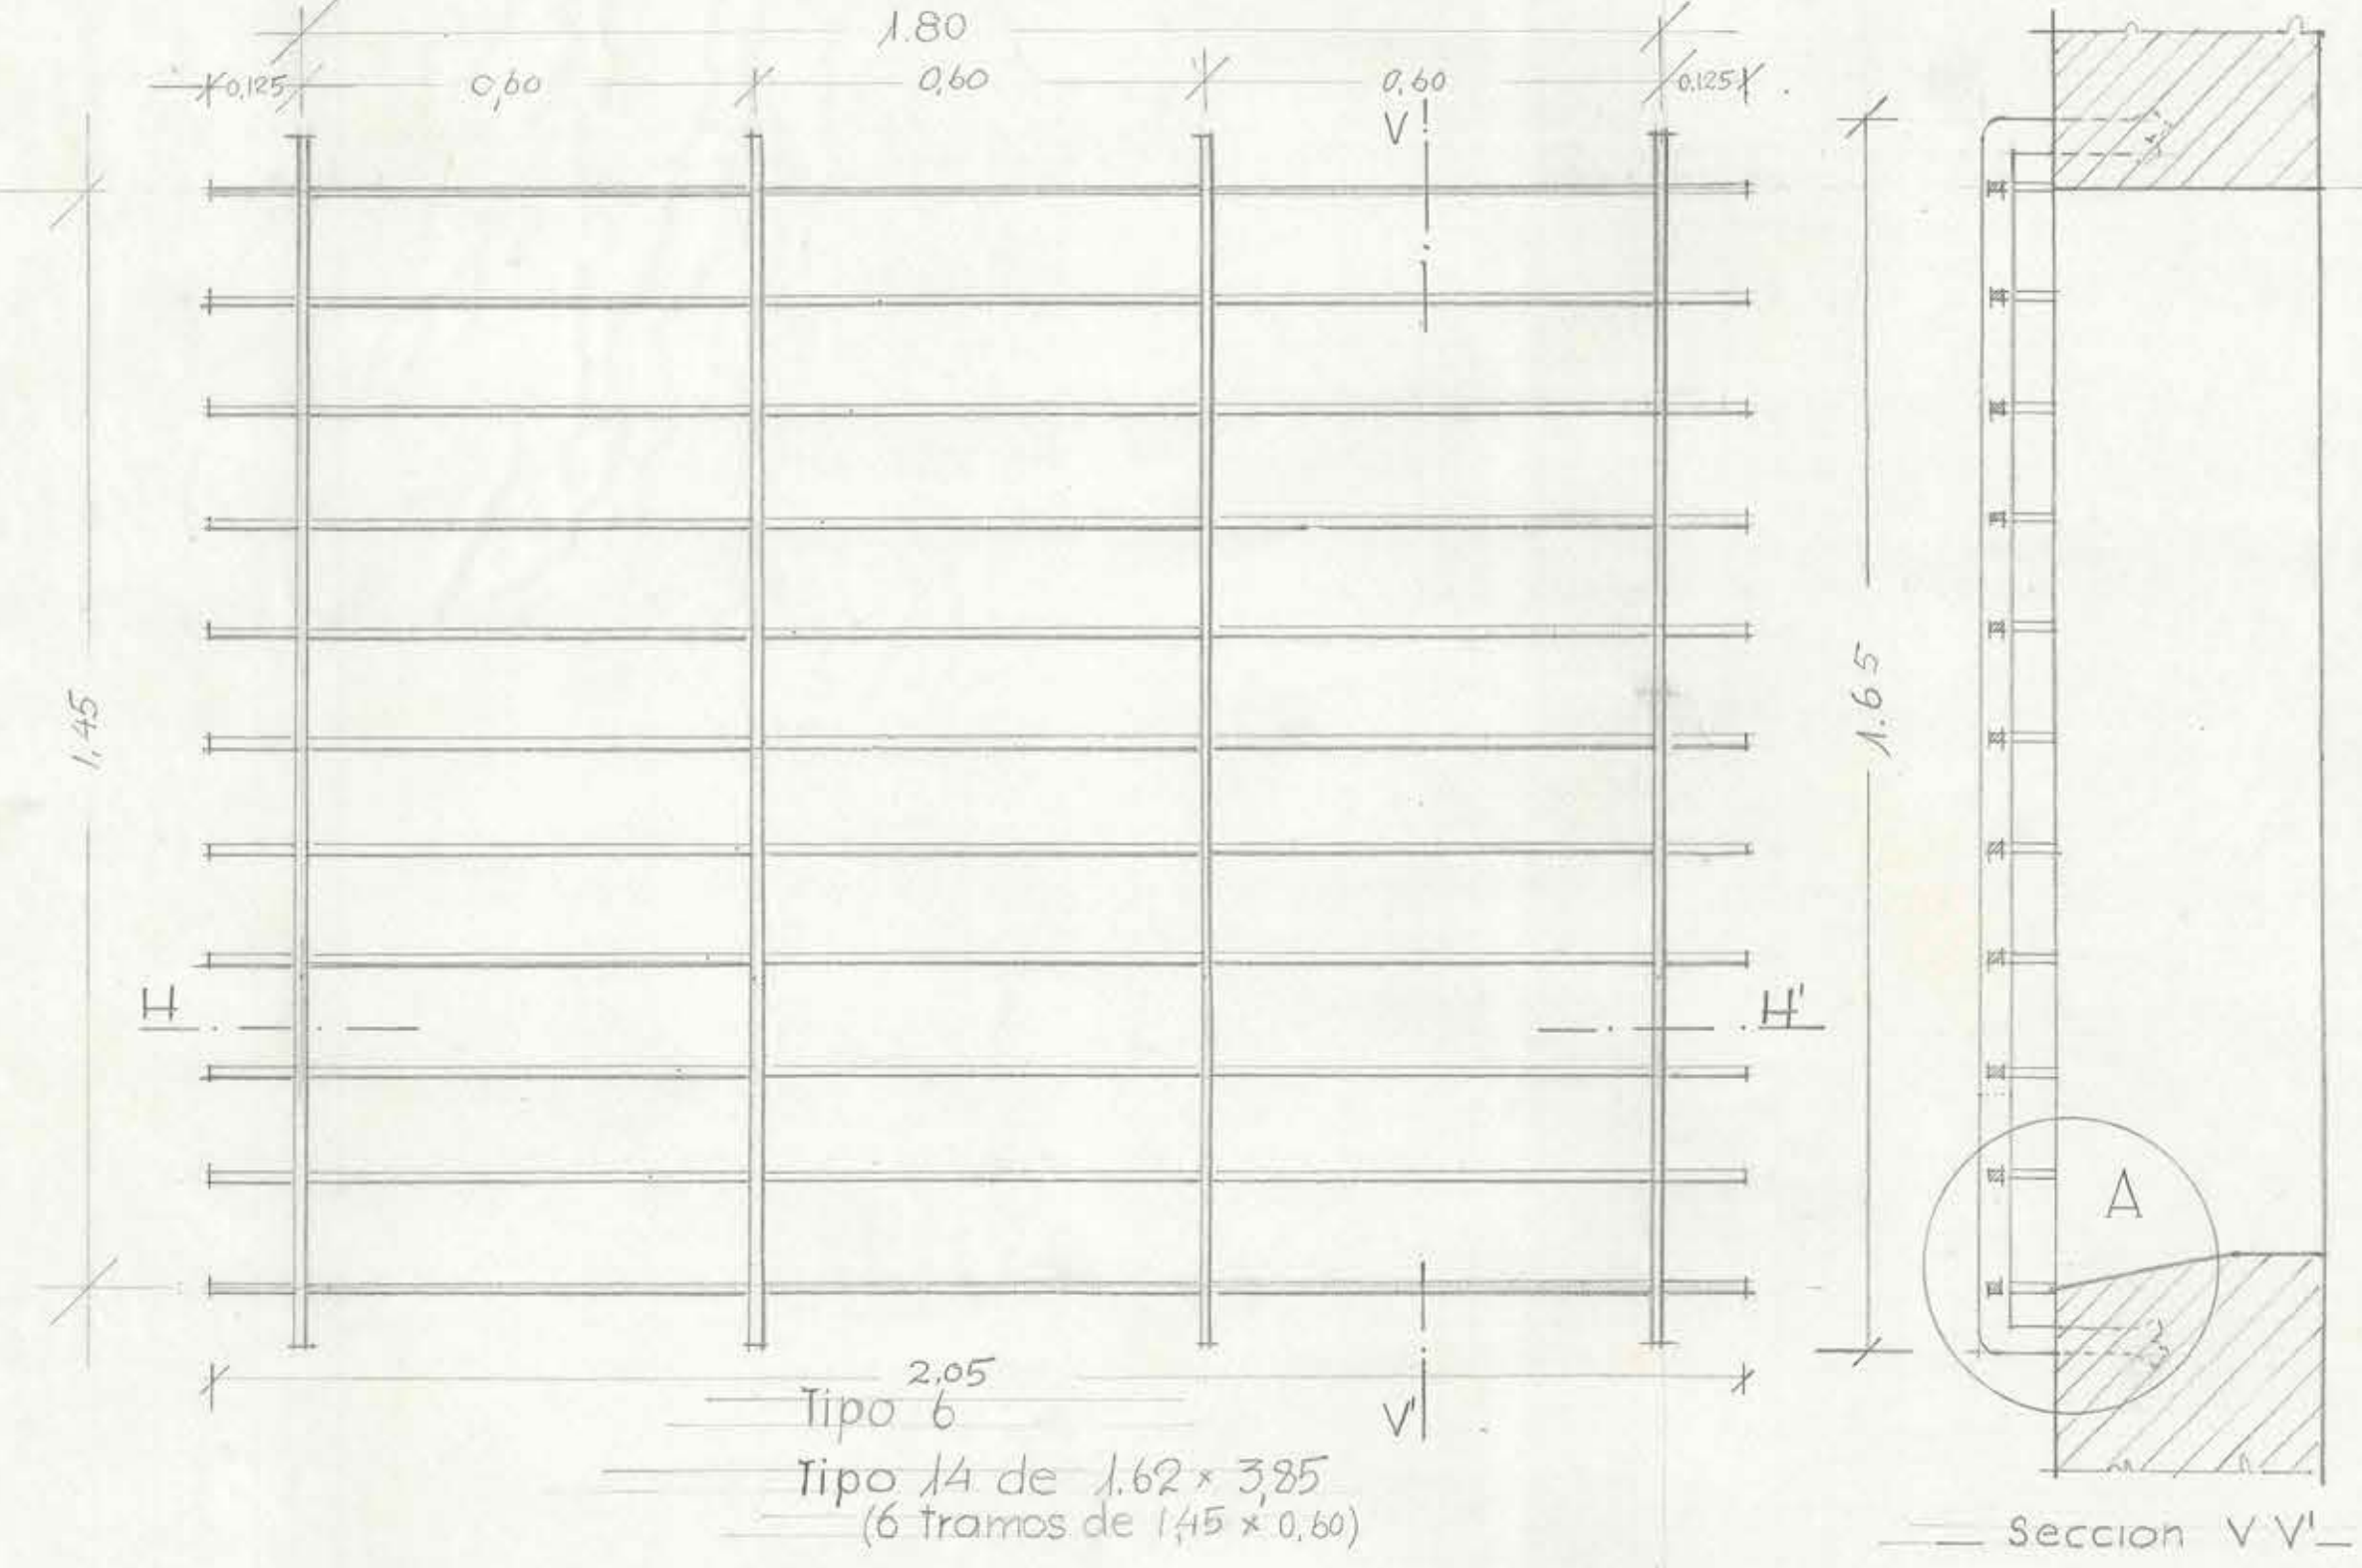

Escala: 1:1

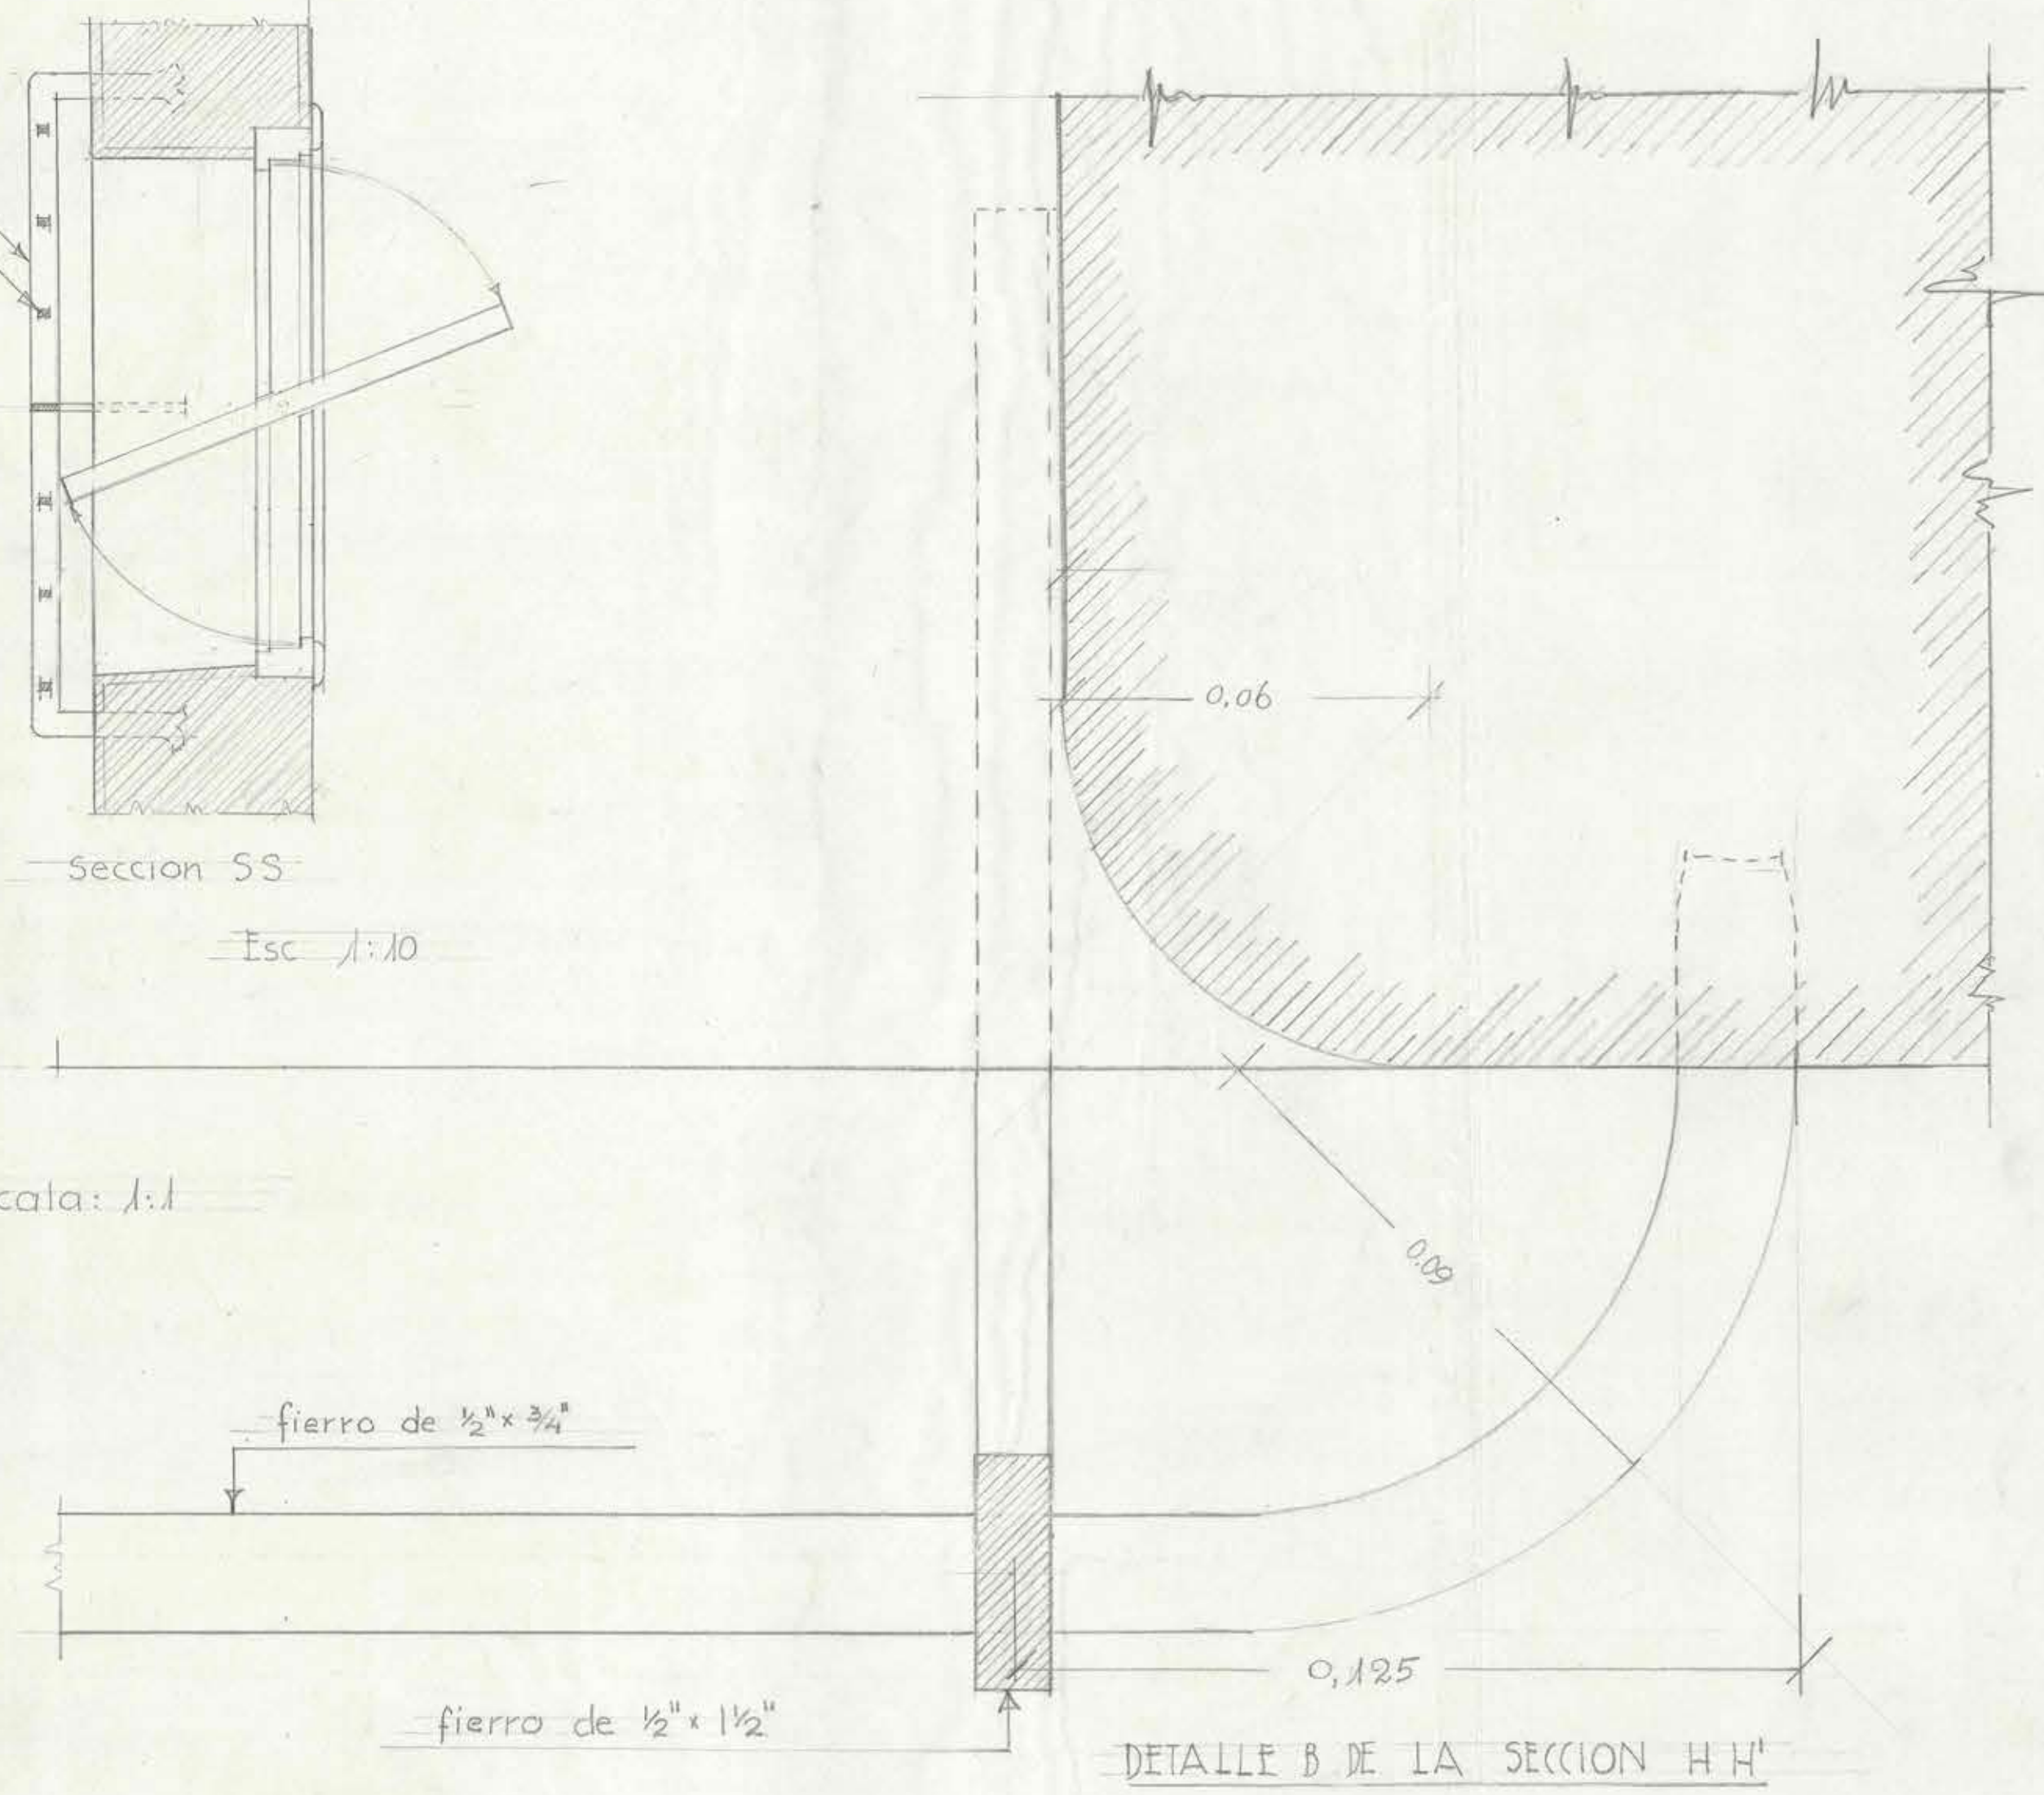

D. G. O. P. DEPARTAMENTO DE ARQUITECTURA.
SERVICIOS PÚBLICOS DE RENGO
Vº Bº Jefe Sección Estudio



PIANO Nº 39

2014

0.55 x 0.94