




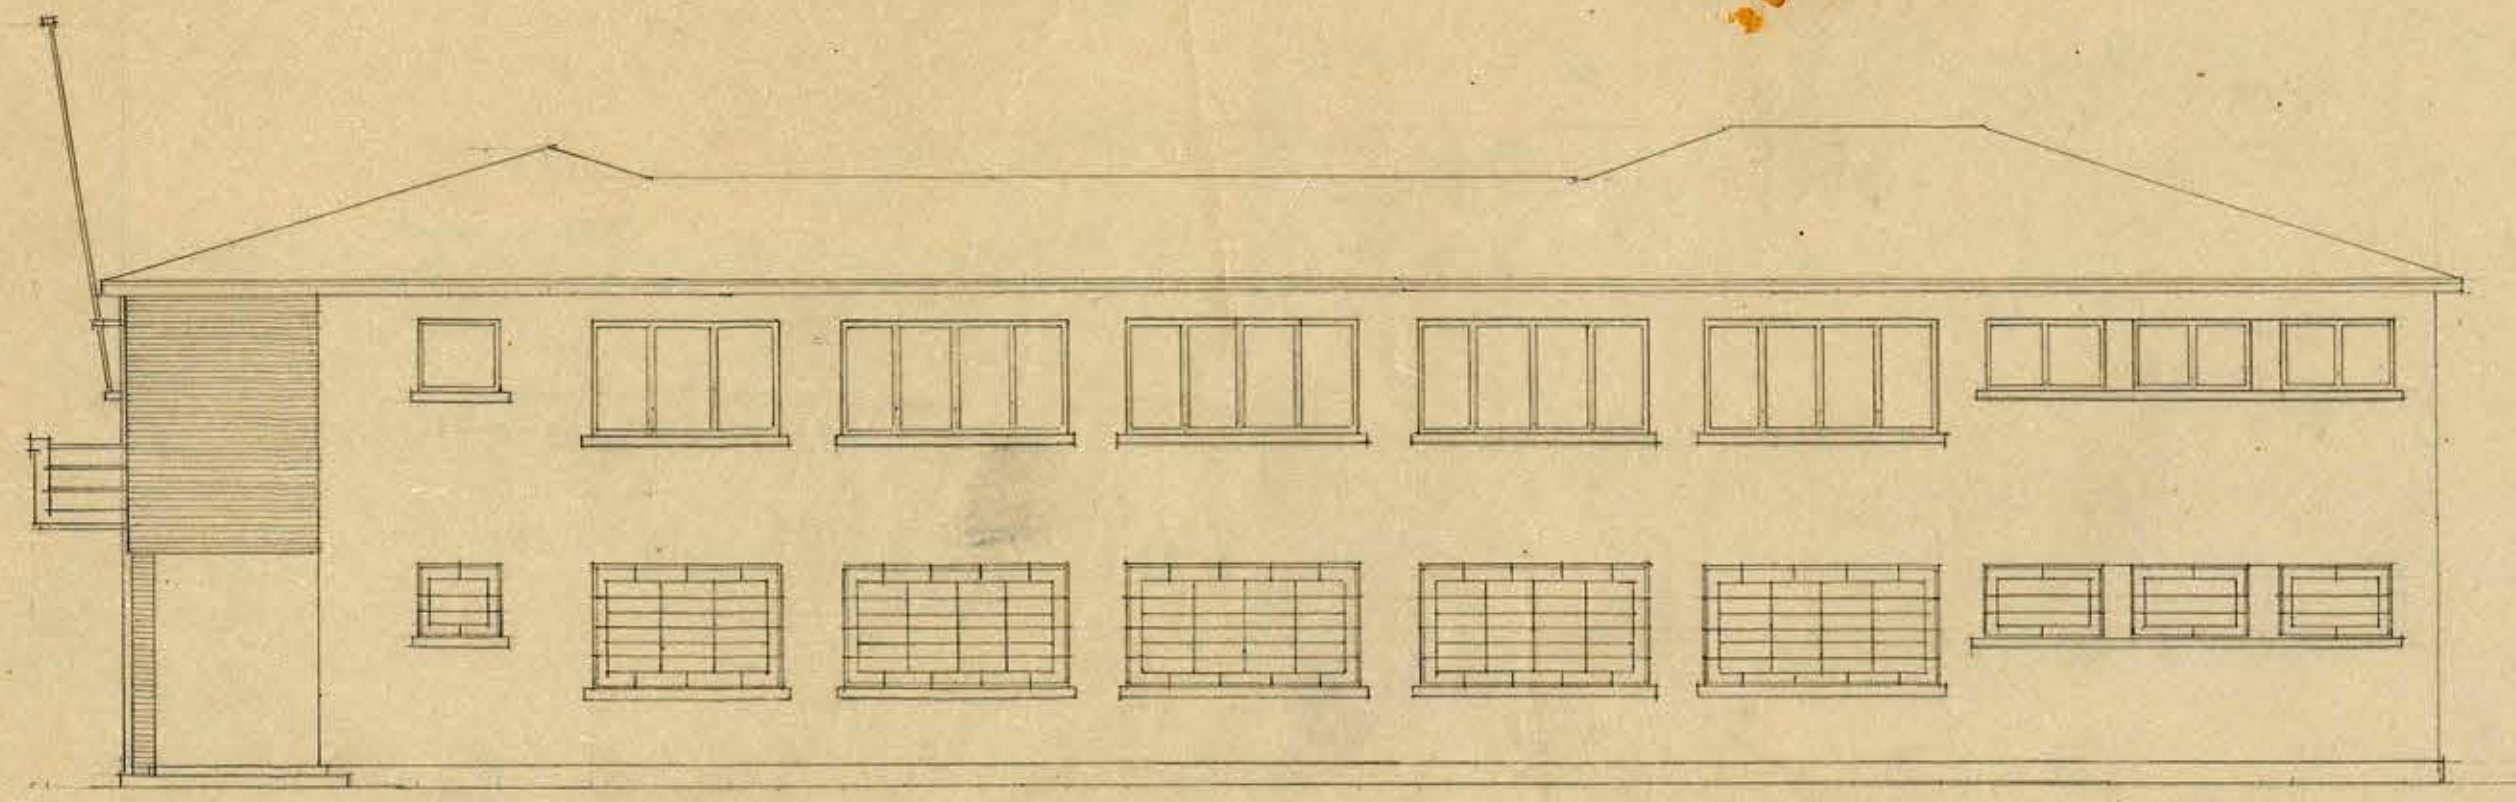


FACHADA SURORIENTE

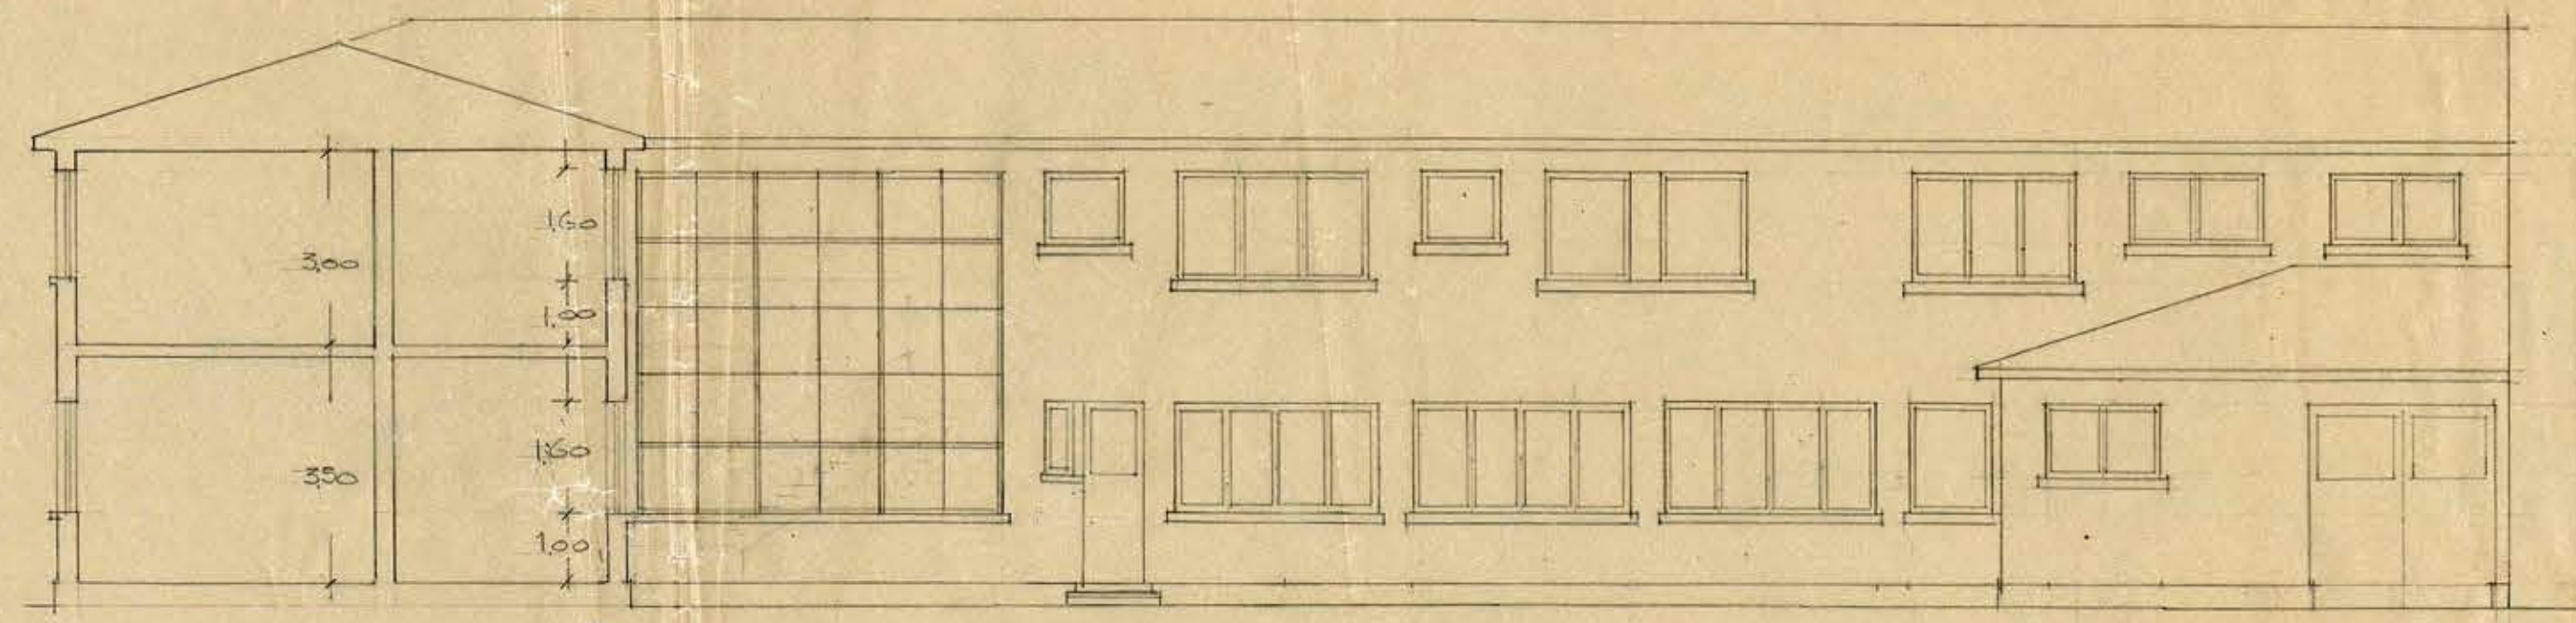


SECCION: A-A FACHADA NOR-ORIENTE

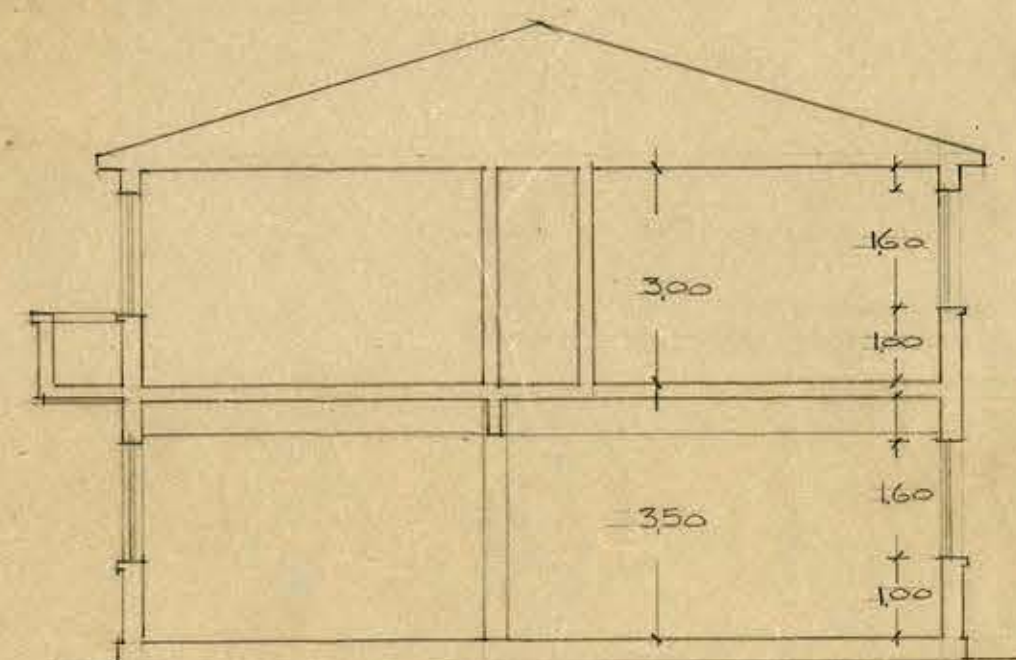


SECCION: B-B

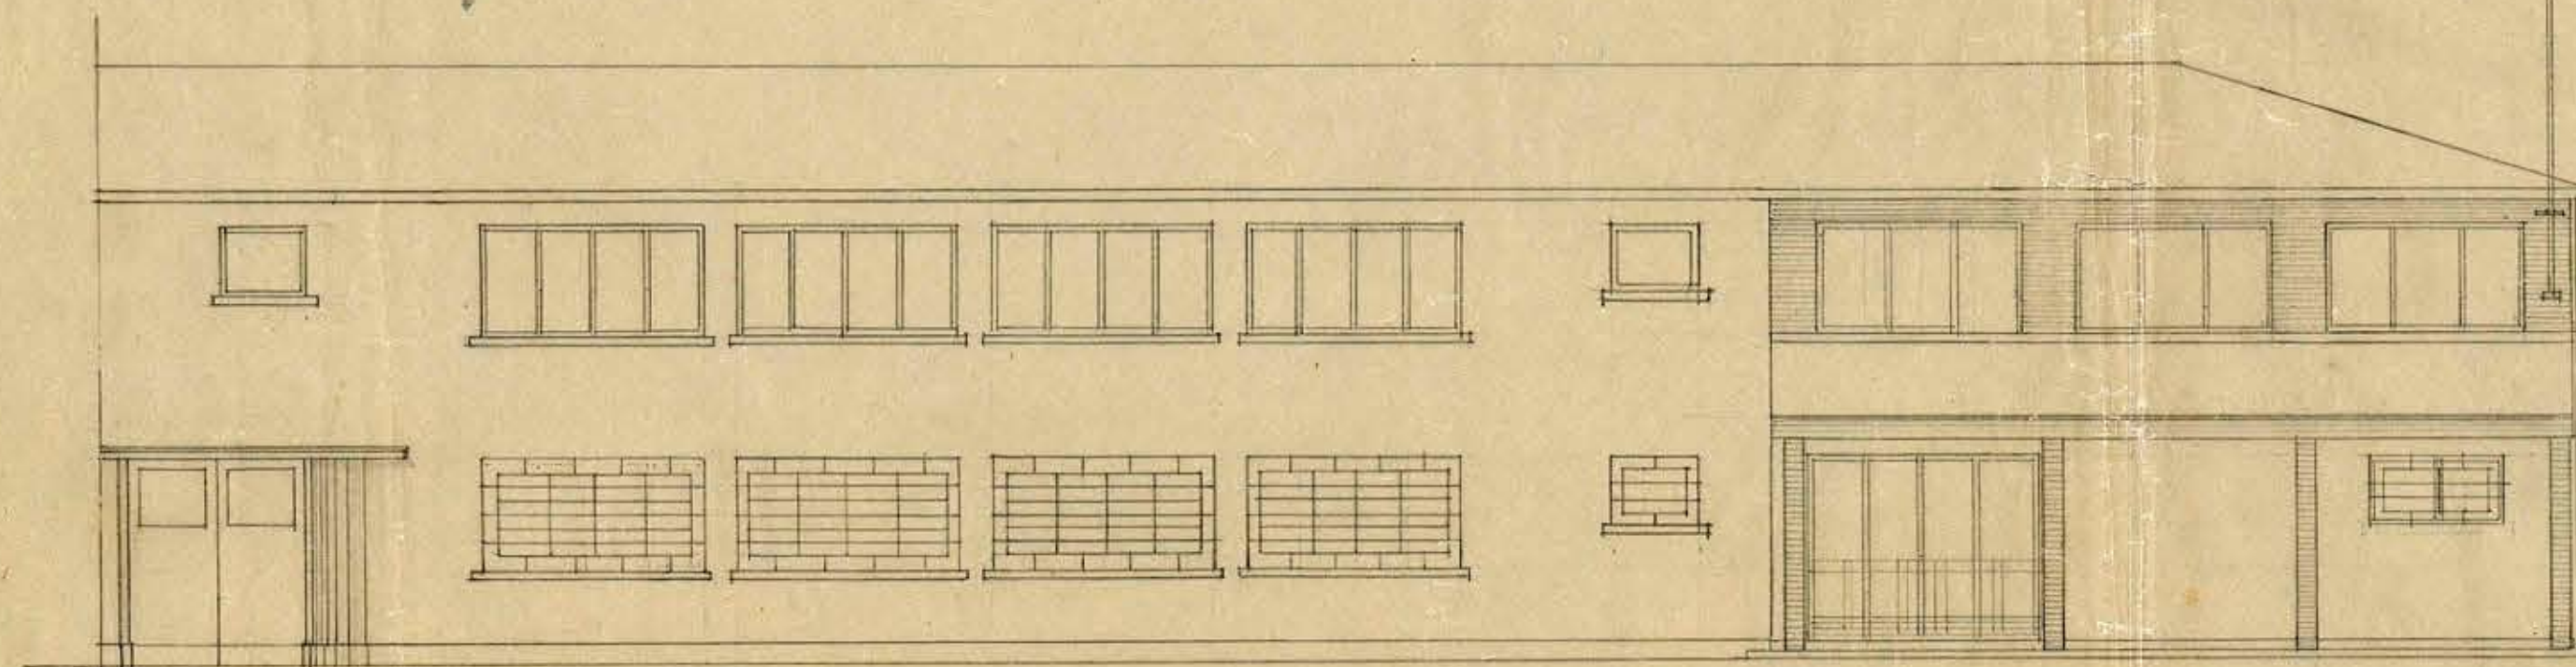

FACHADA SURPONIENTE

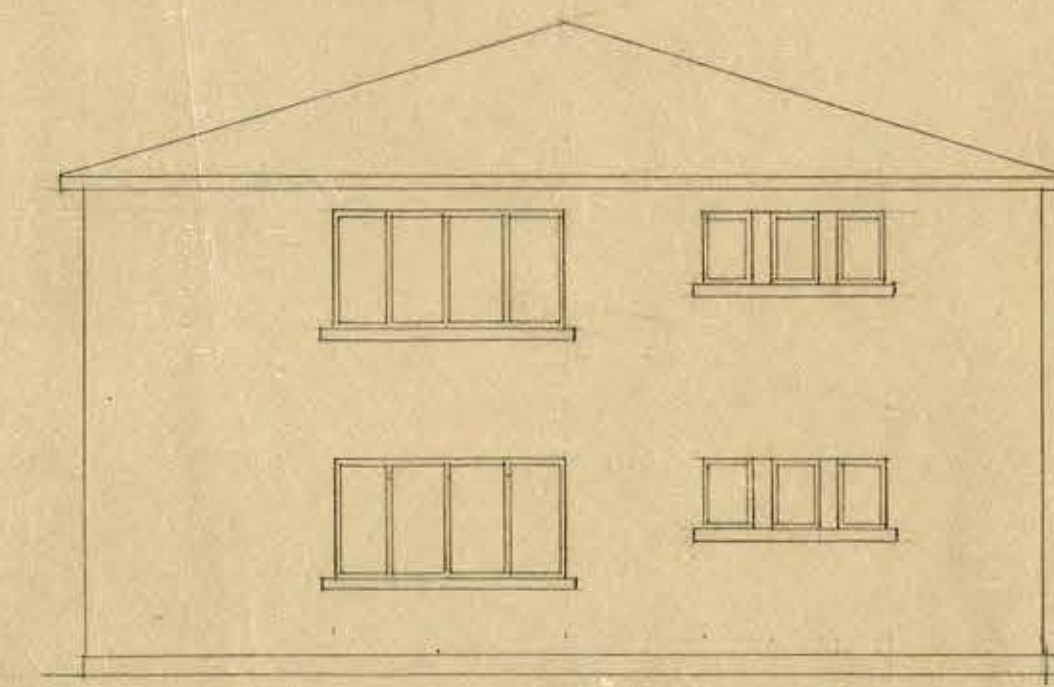

FACHADA NOR-ORIENTE

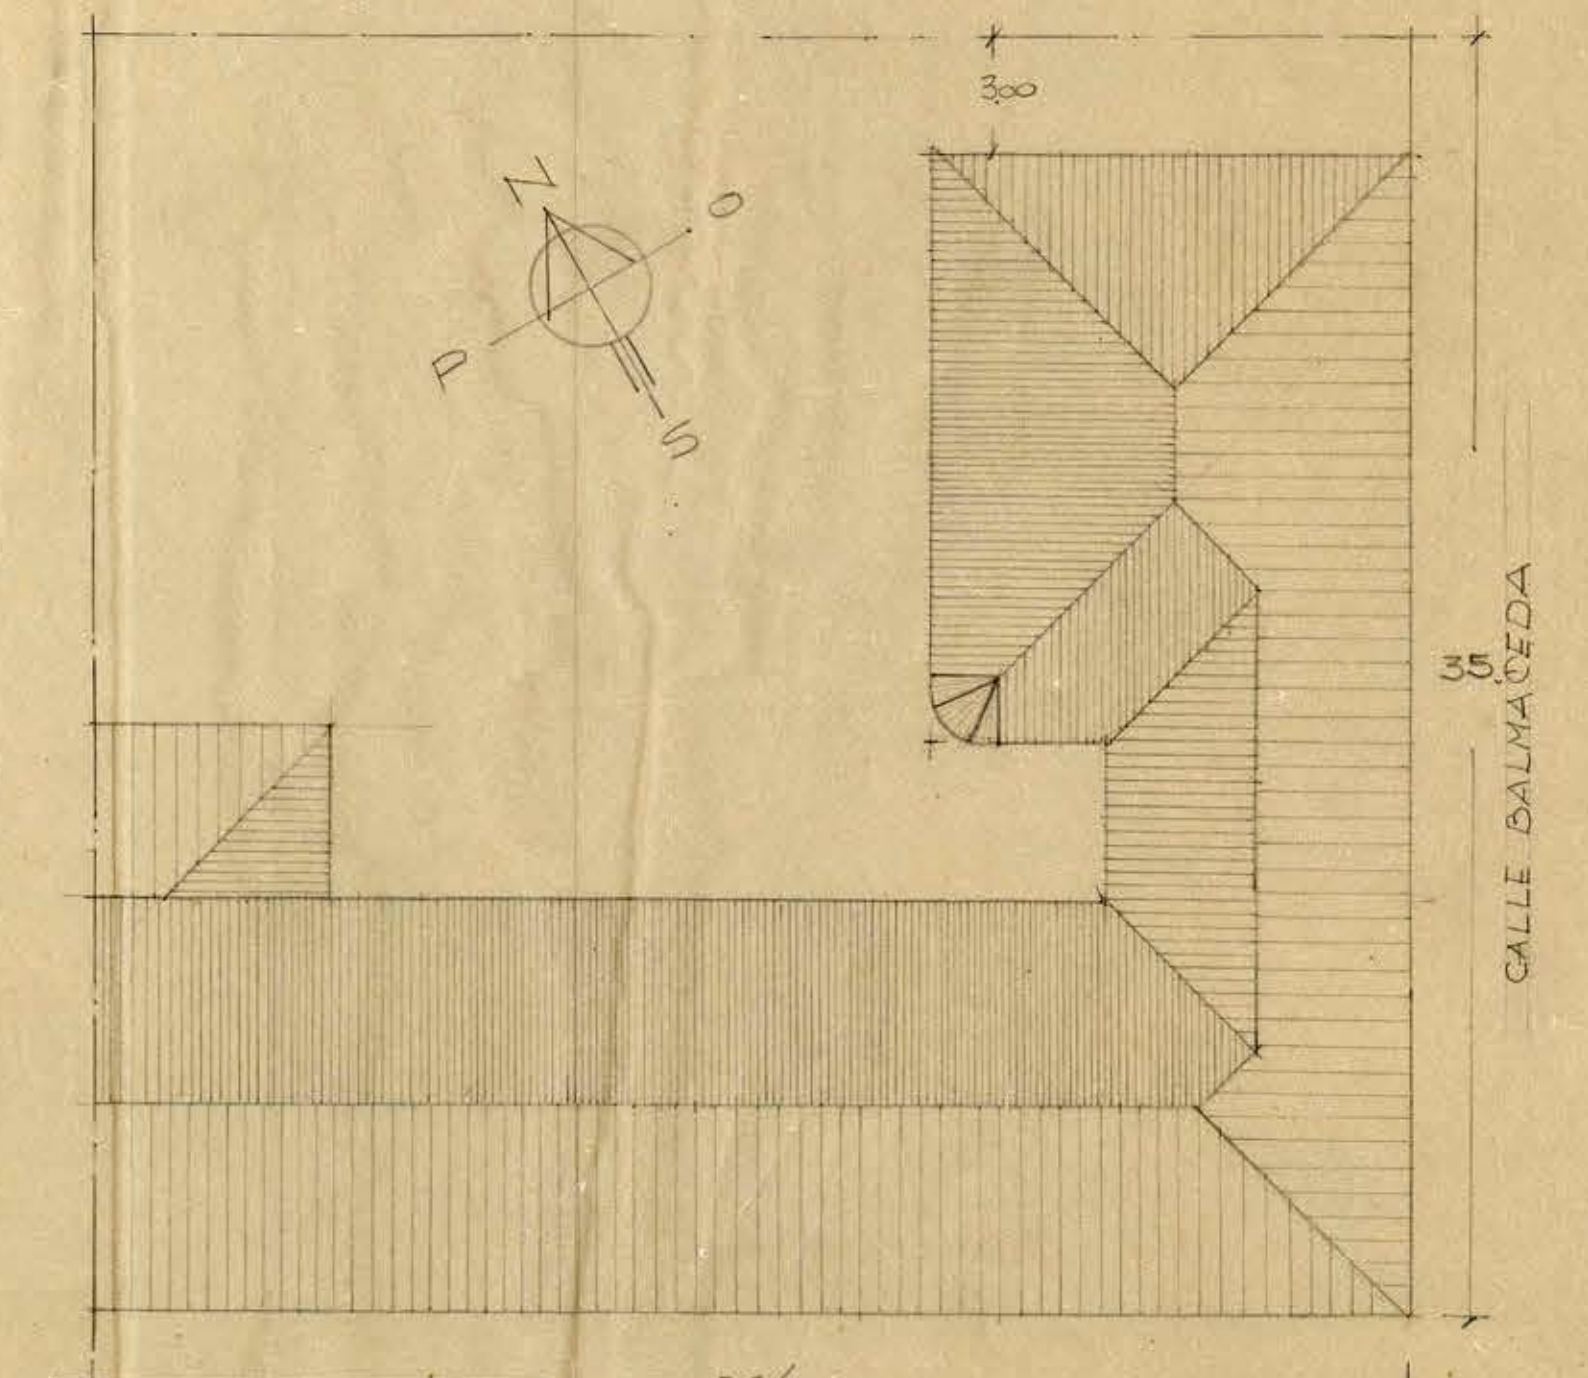

36.40
CALLE CAMILO HENRIQUEZ
PLANO DE UBICACION ESC 0005 P.H.

DGOP DEPTO. DE ARQUITECTURA
 SERVICIOS PUBLICOS DE DEUMO
 FACHADAS - Corte - Ubicación Esc. 001-0005 P.H.
 SANTILICESH ARQUITECTO PLANO 3



107 x 848