




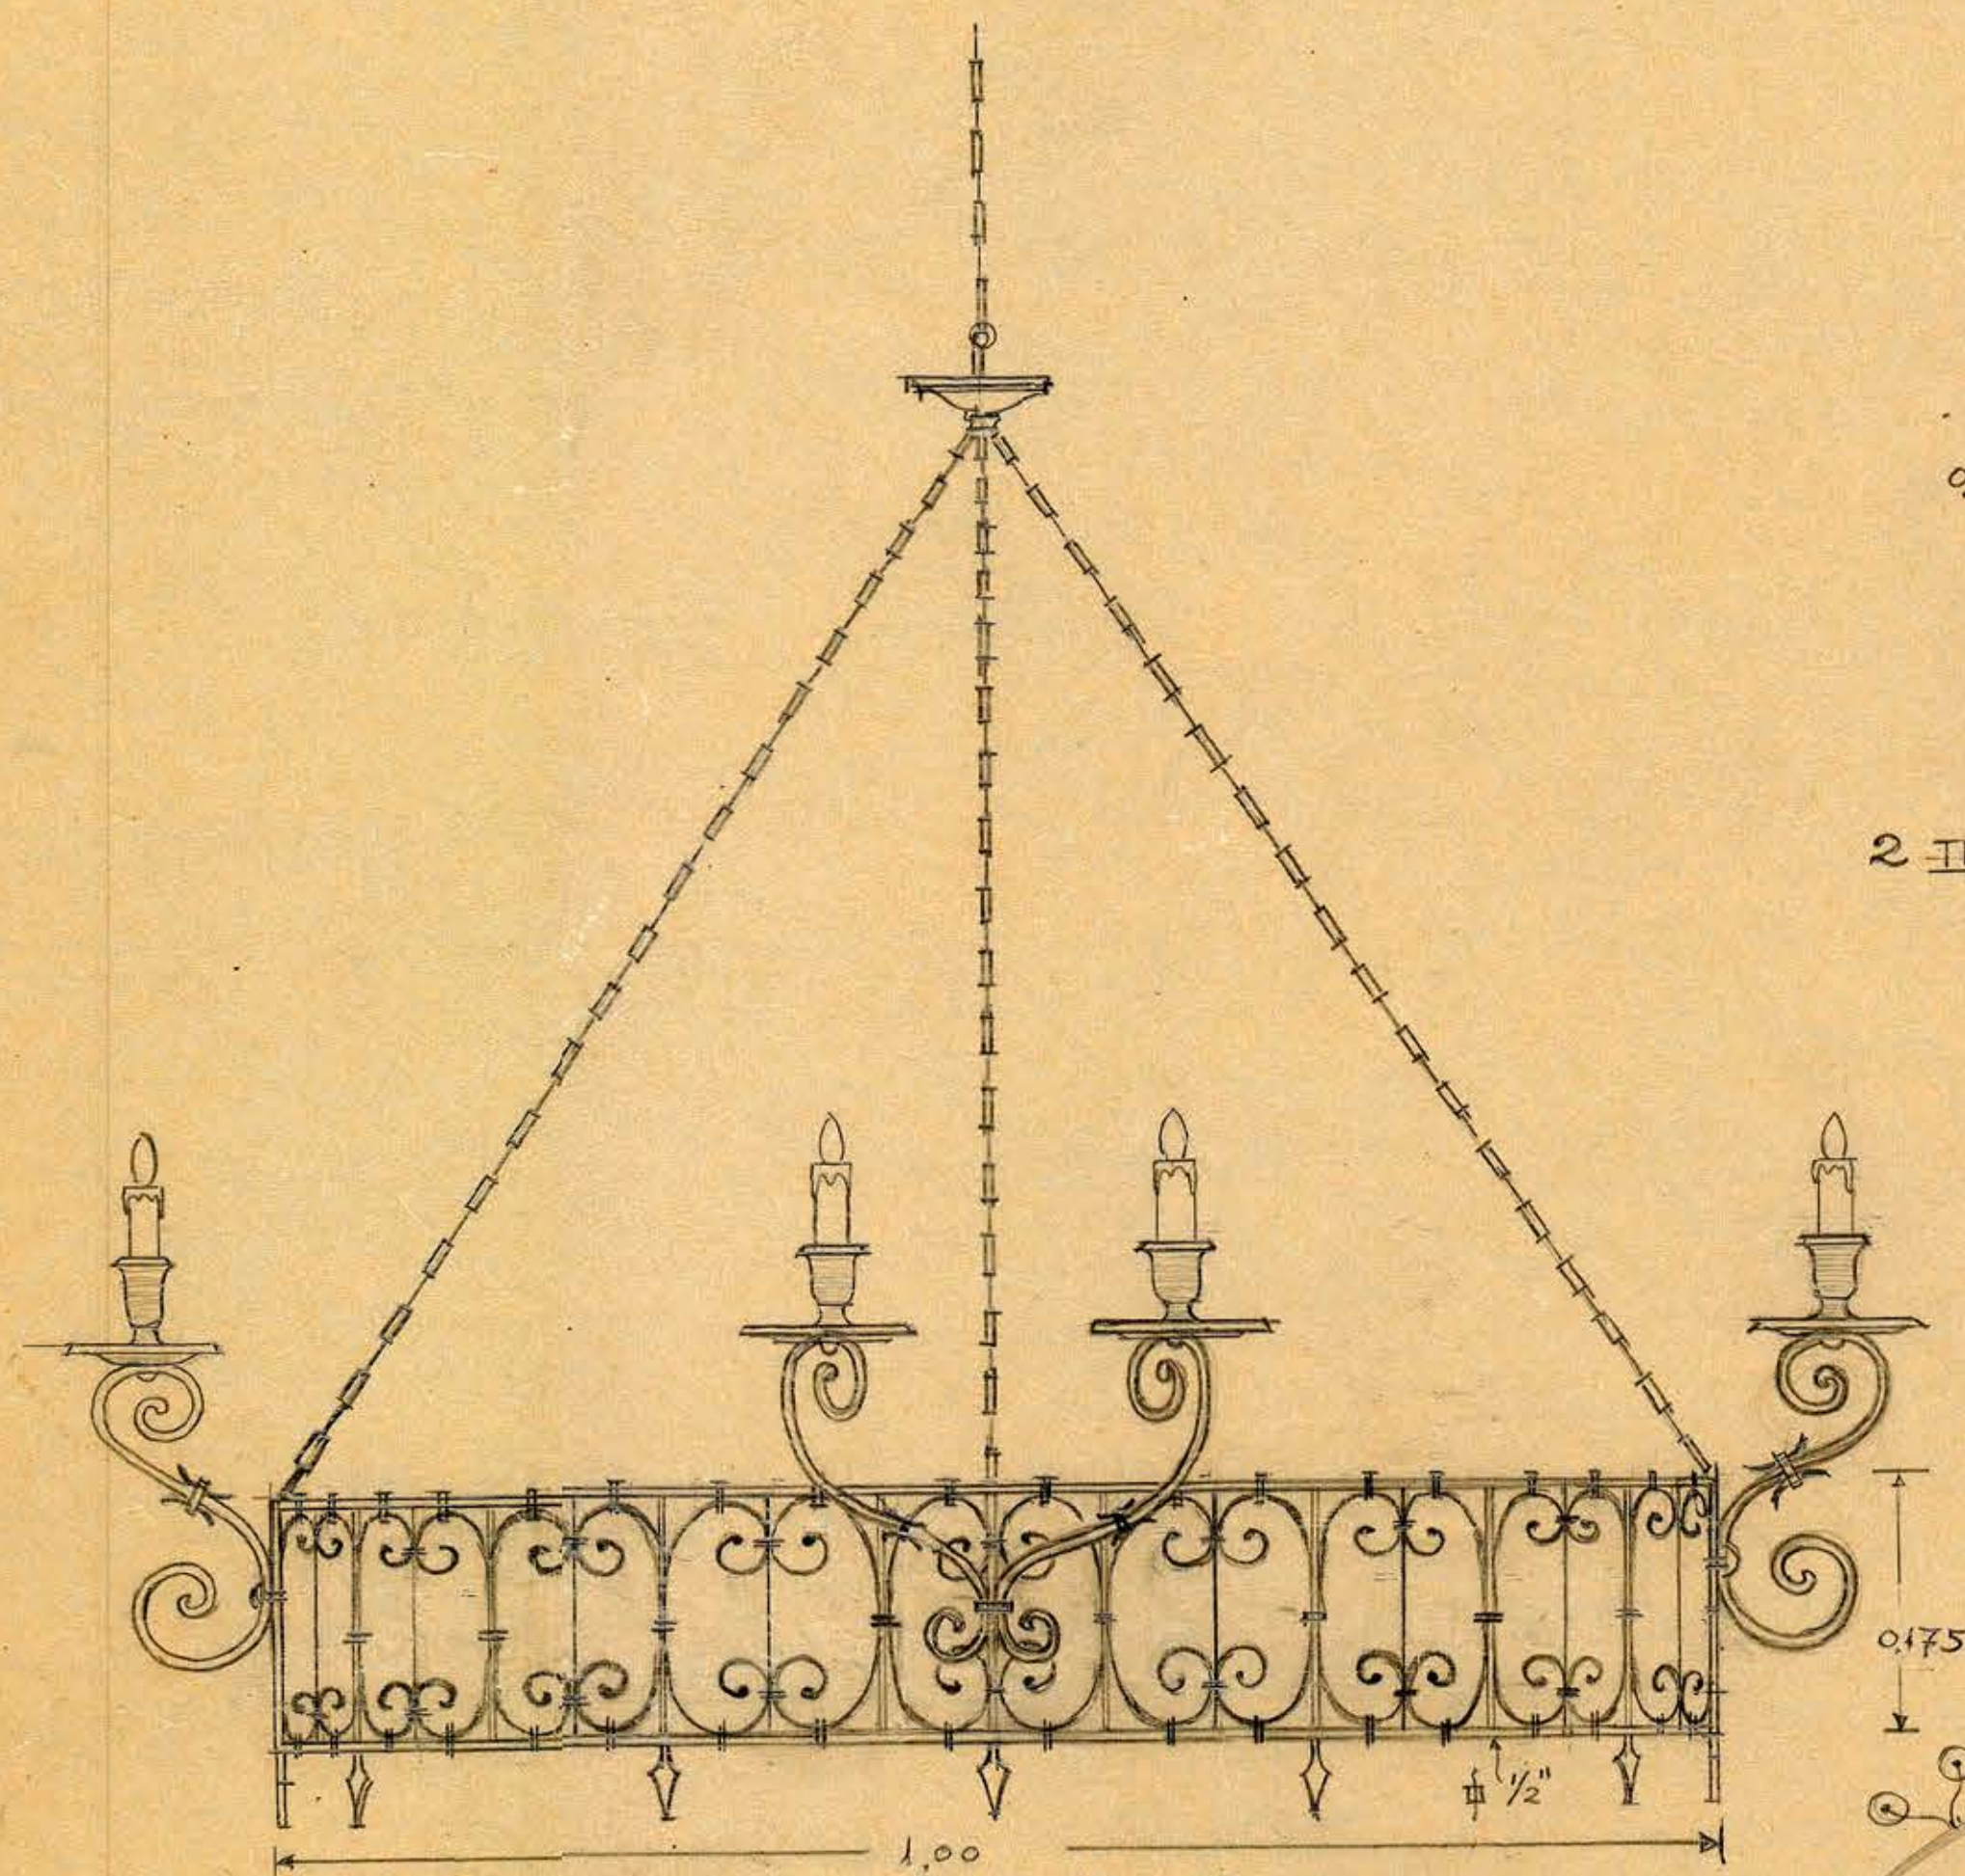


ARAÑA HALL ENTRADA
10 LUCES
SON: 2

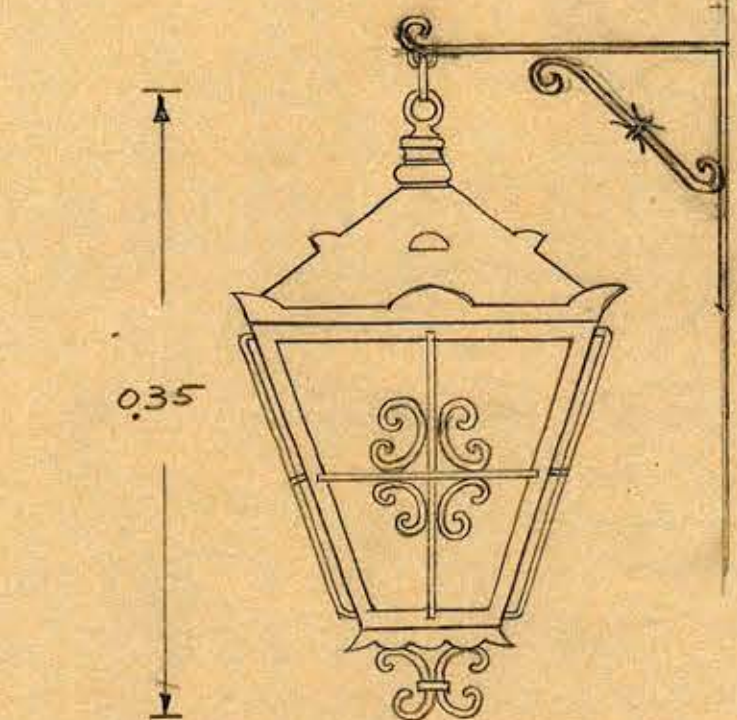

2 TIPO DE FAROL ENTACHADA CON CONSOLA
3 EN PORCH SON DE COLGAR

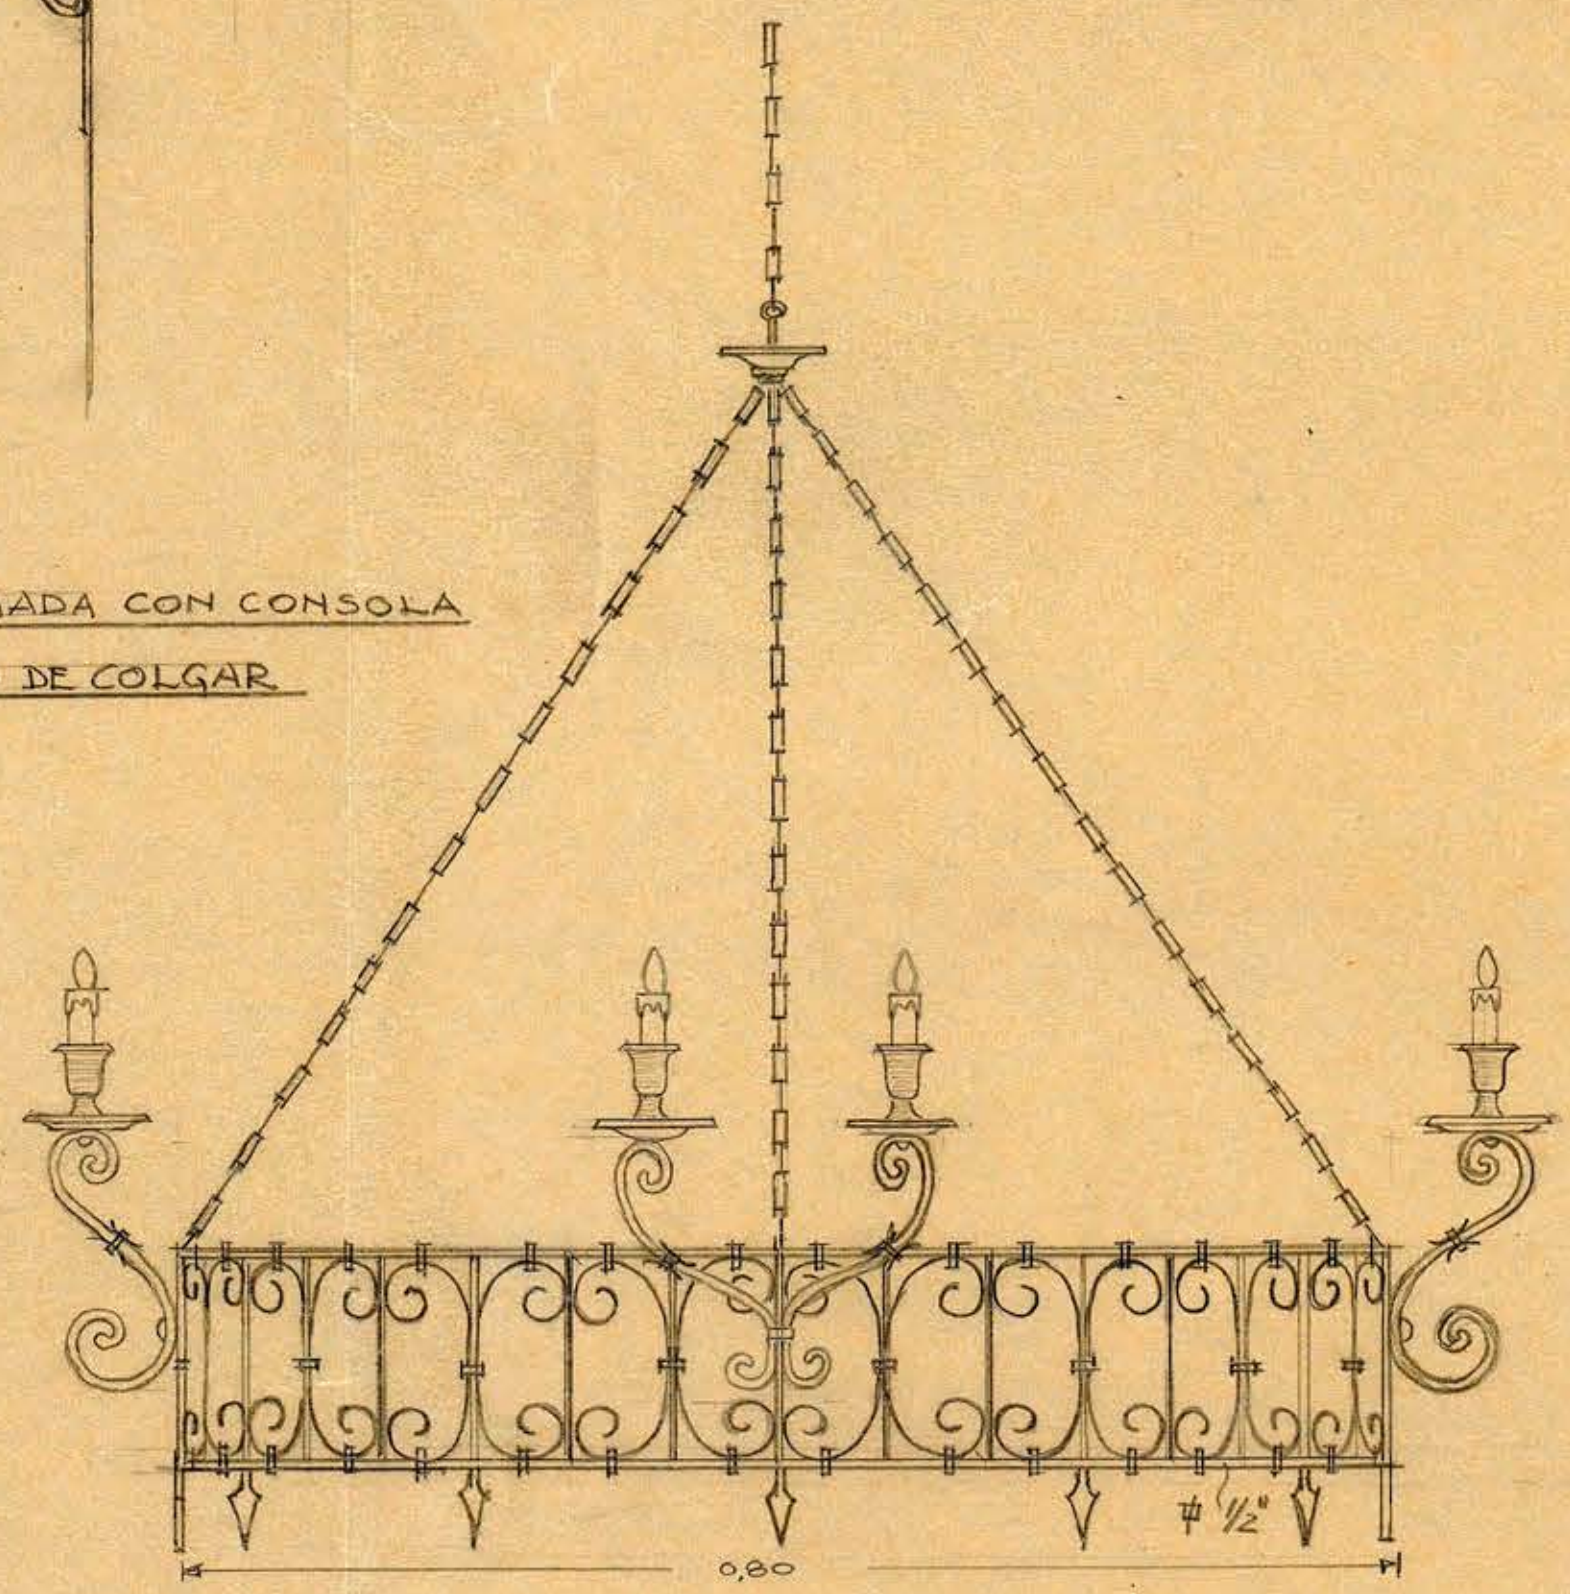

ARAÑA PARA HALL LATERAL
6 LUCES
SON: 5

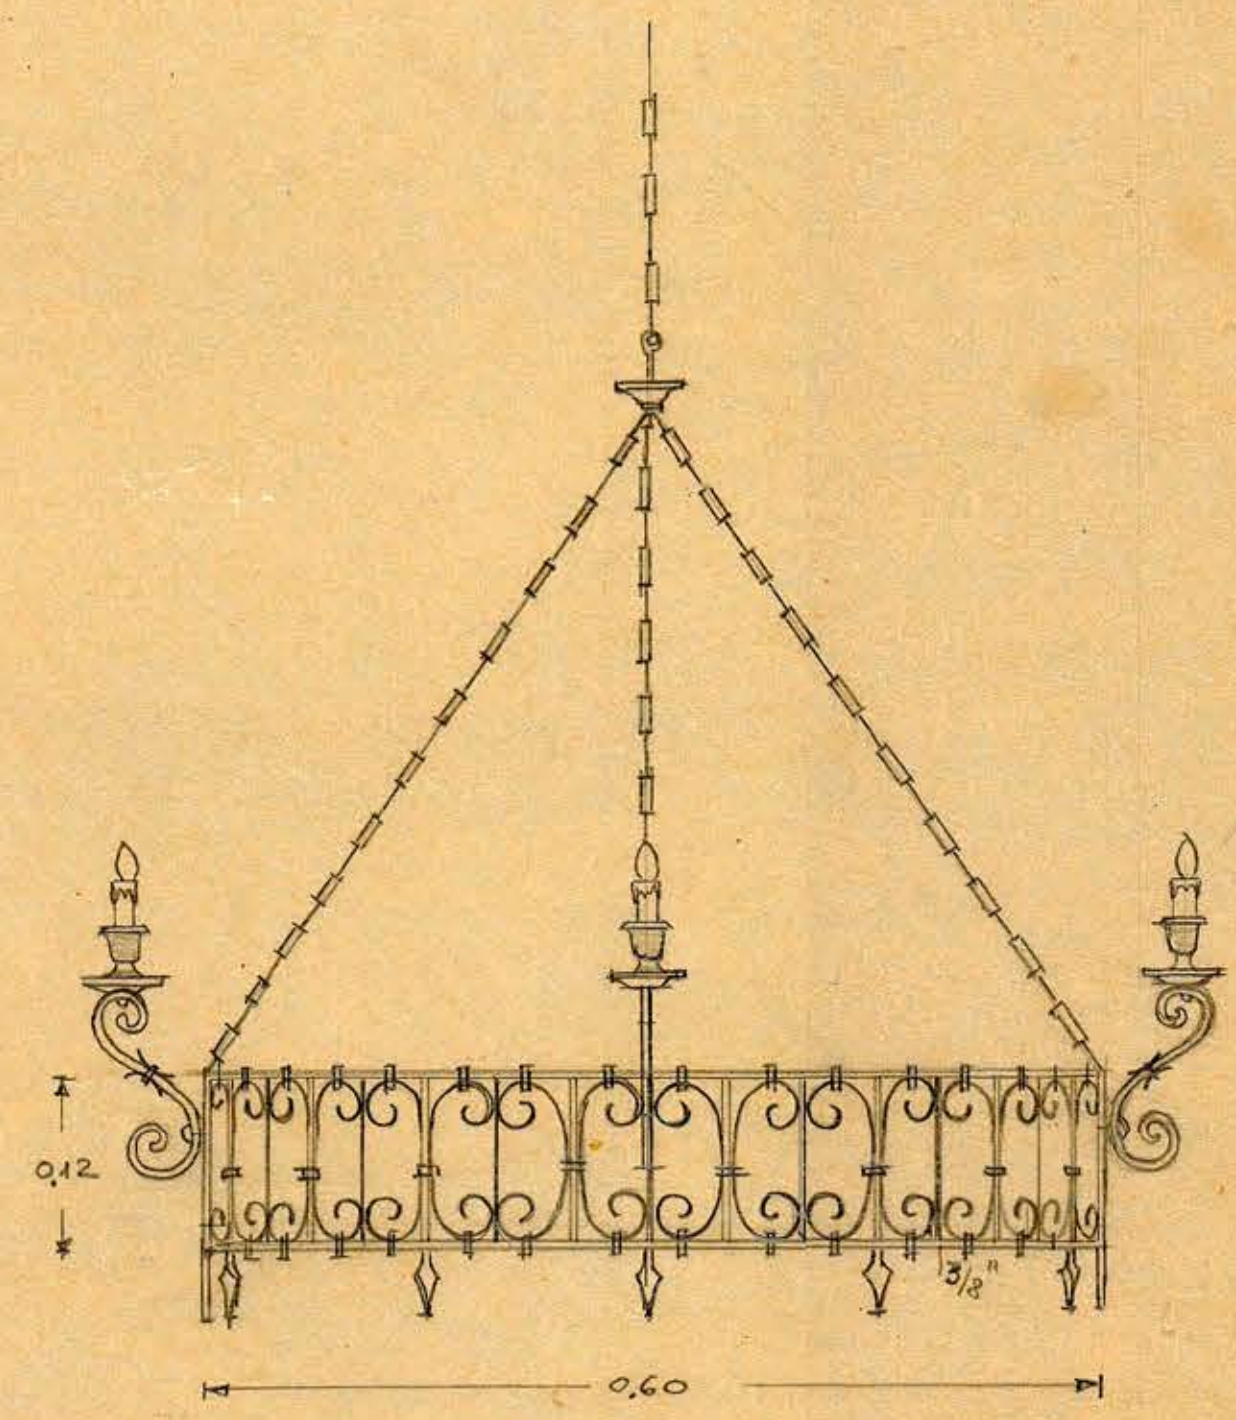

ARAÑA PARA SALAS ANEXAS
4 LUCES
SON: 24

