




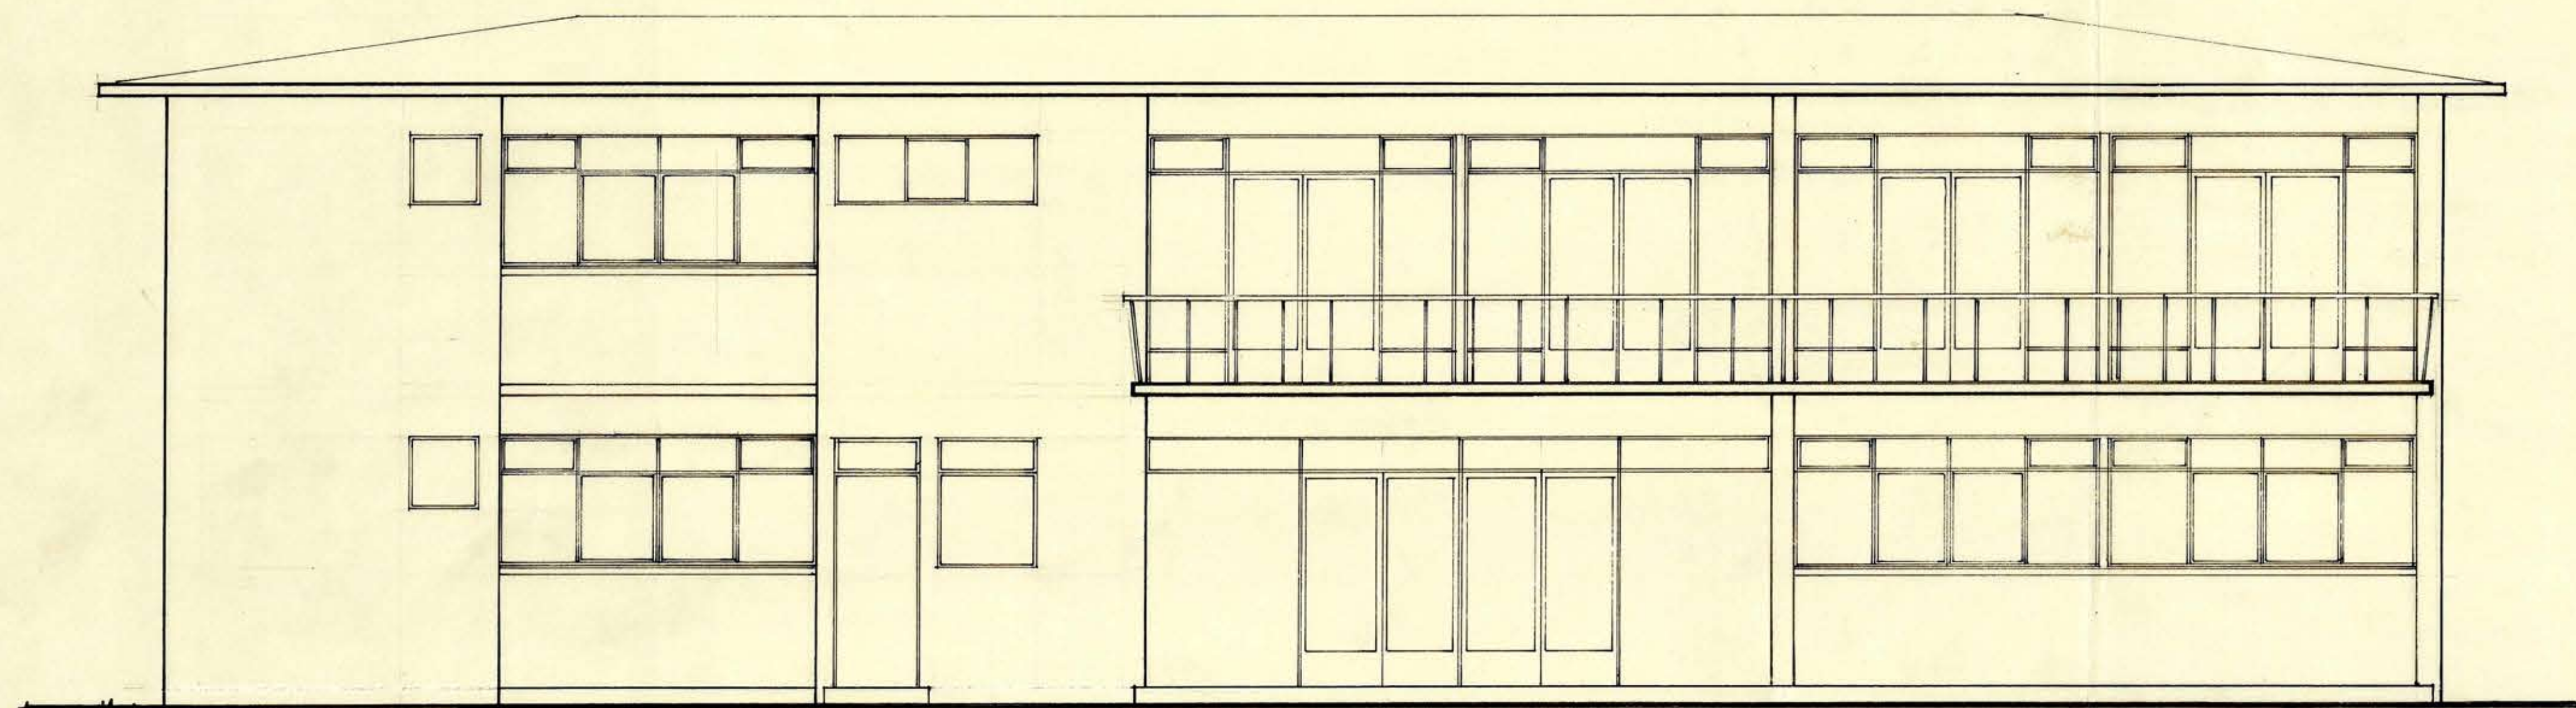


FACHADA 1
escala 1:50

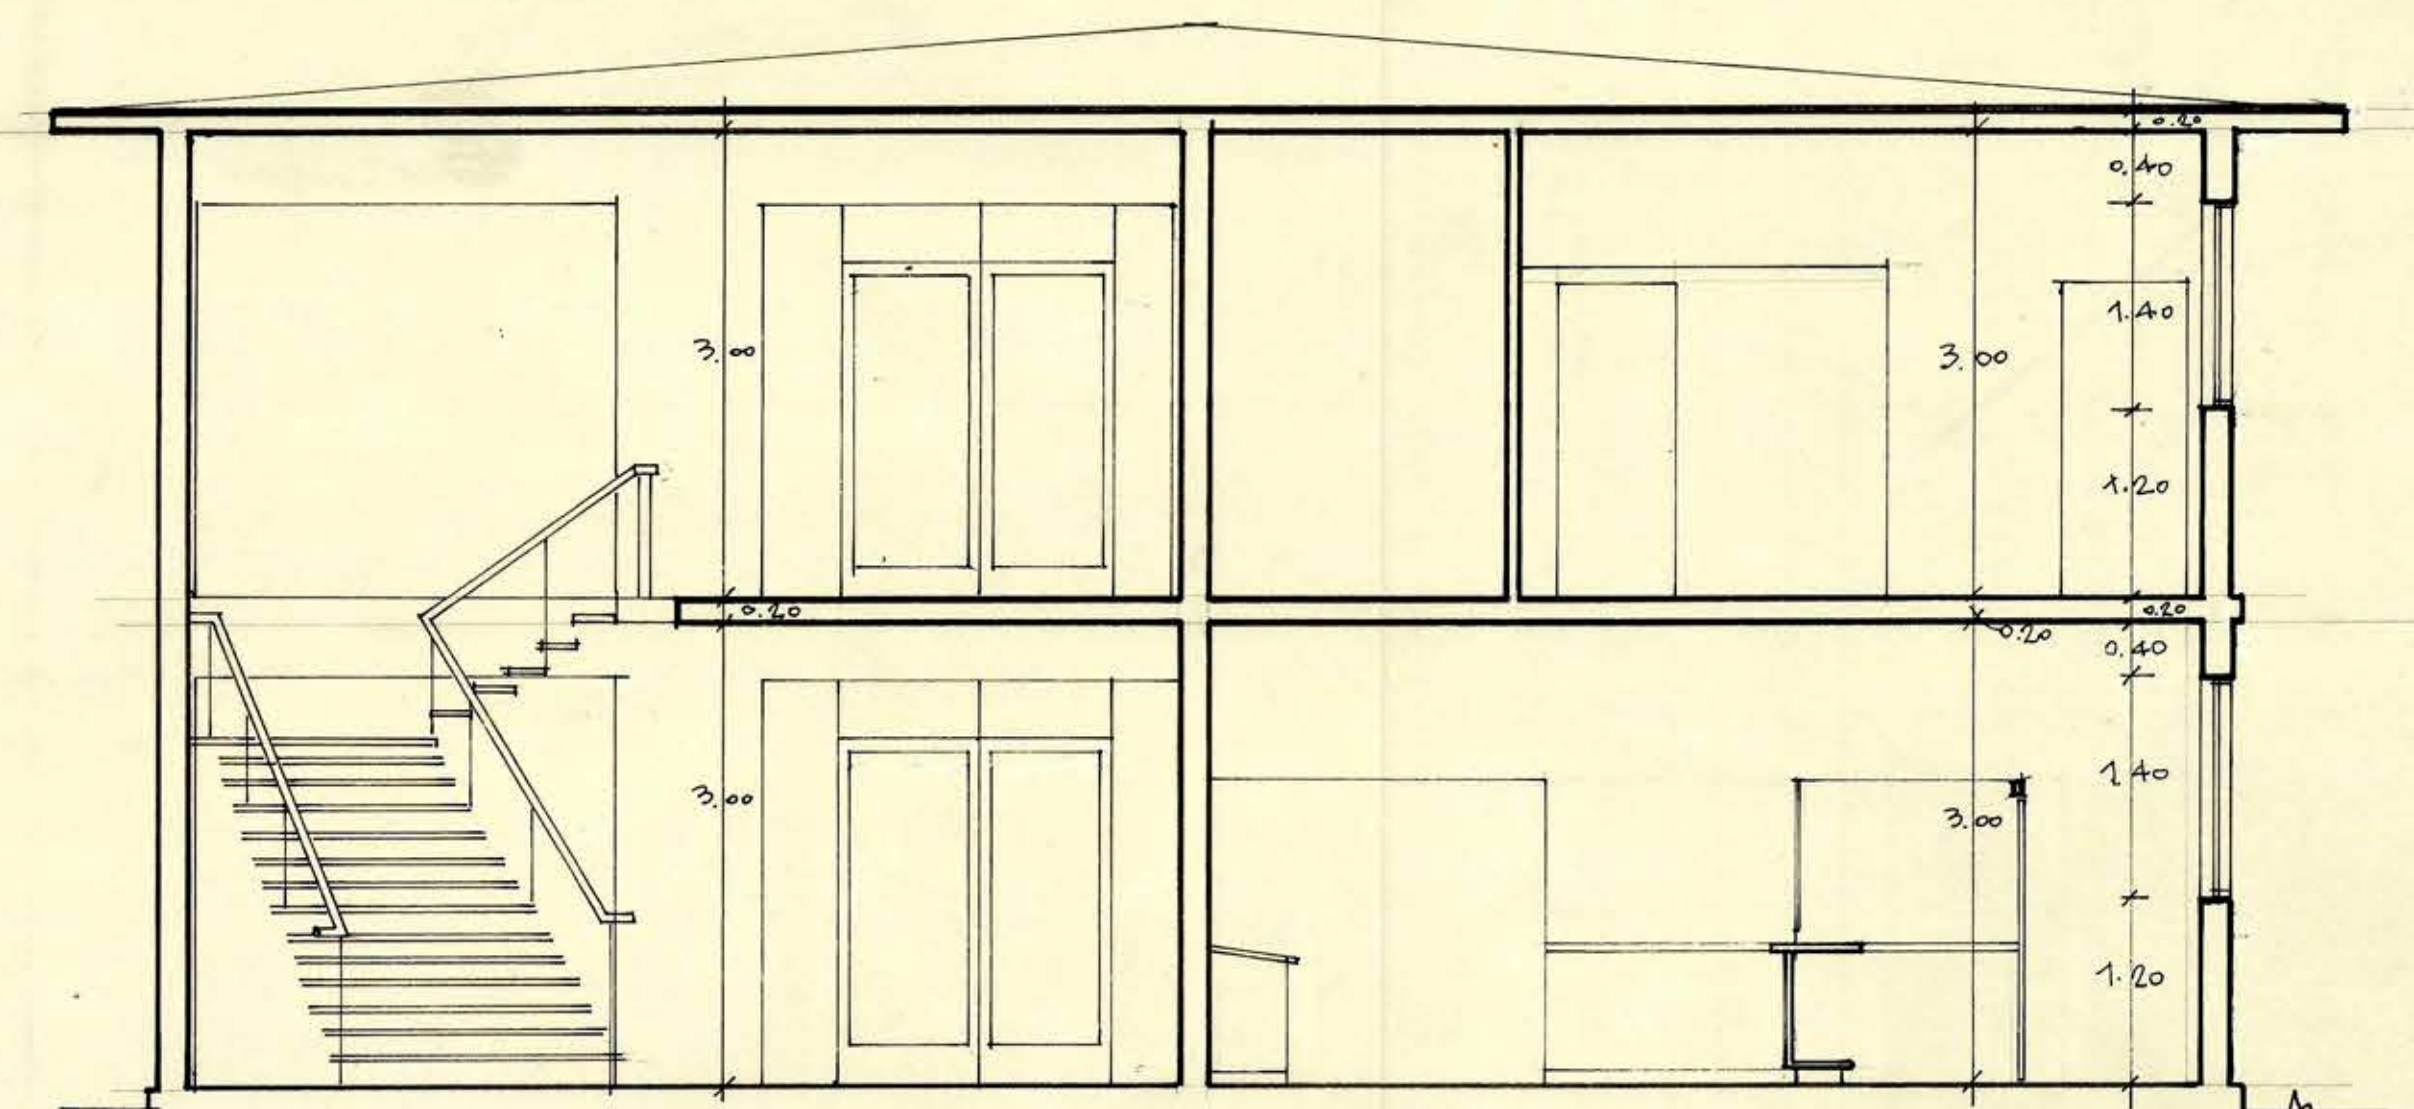

CORTE A-B
escala 1:50

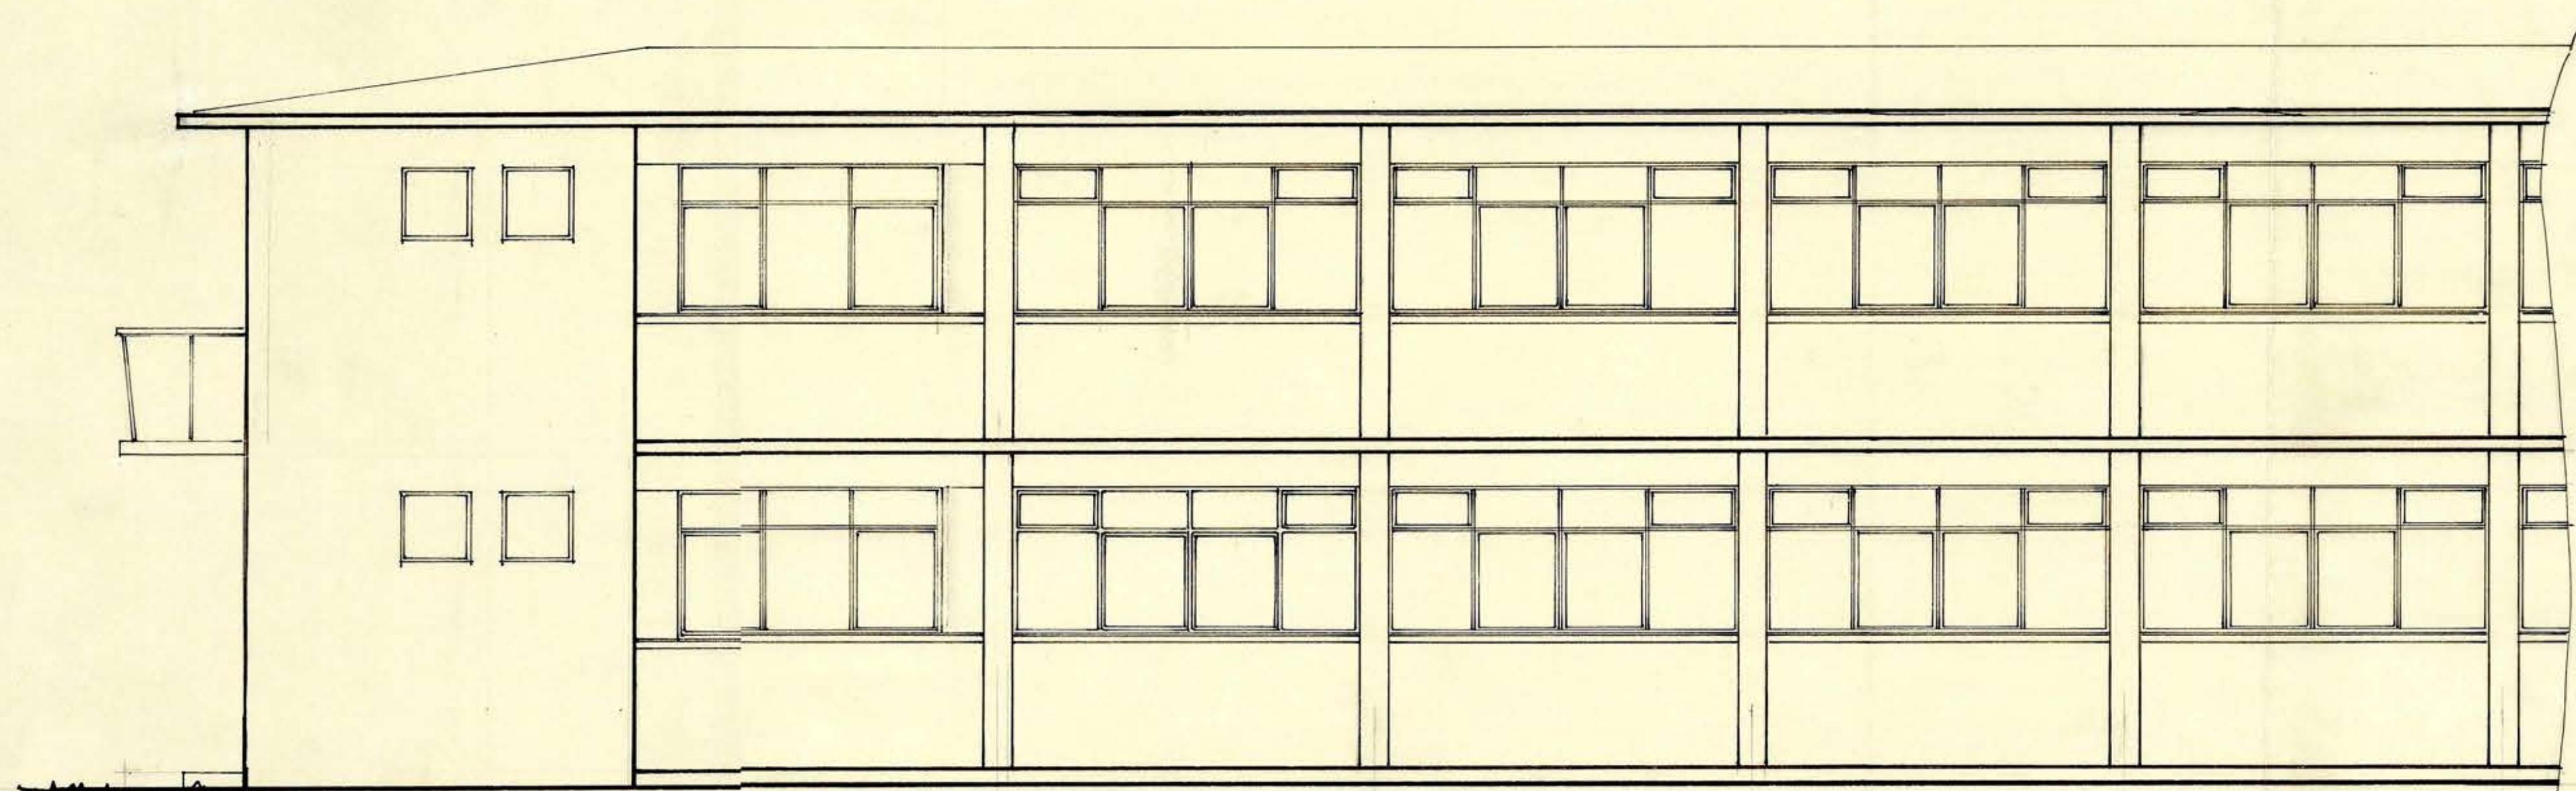

FACHADA ORIENTE
escala 1:50

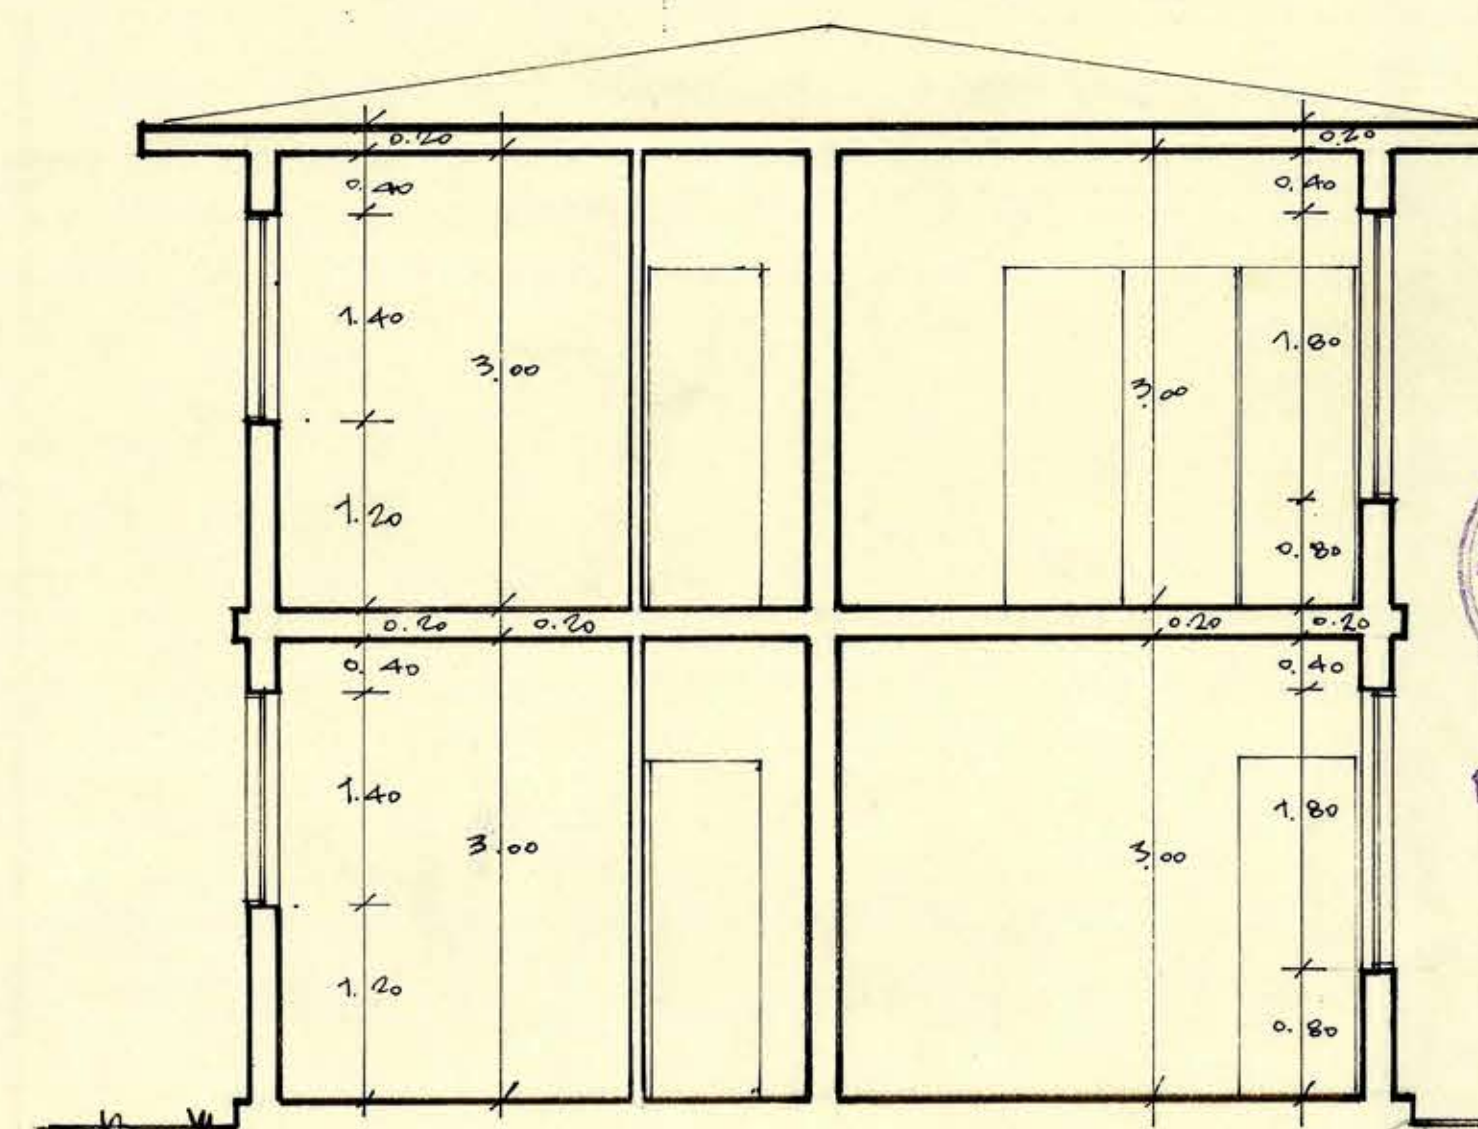

CORTE C-D
escala 1:50

M O P	3
Julio 1960	
DEPARTAMENTO DE ESTUDIOS DIRECCION DE ARQUITECTURA	
SERVICIOS PUBLICOS DE BULNES	
Ingte. Jefe Dpto. O. Topografía y Levantamiento Ingte. Jefe Taller de Modelos y Maquetas Dibujo: C. Rojas J.	
ESCALAS: 1/50 1/100 1/200	



13 JUL 1960

Contrato No 1244