




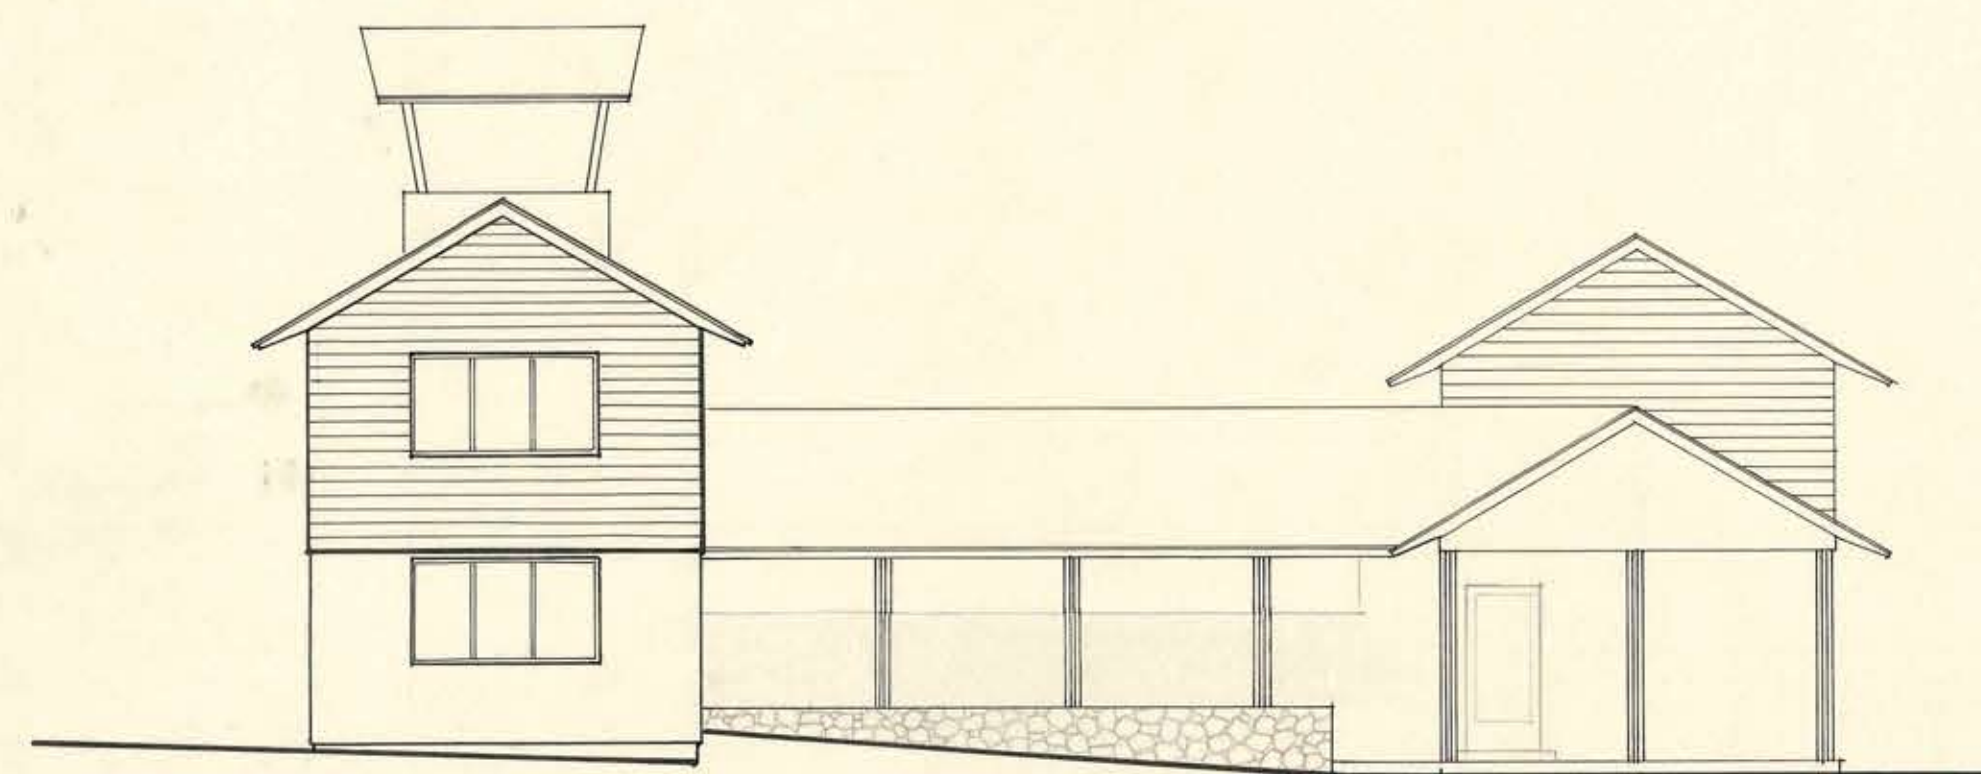


FACHADA ORIENTE

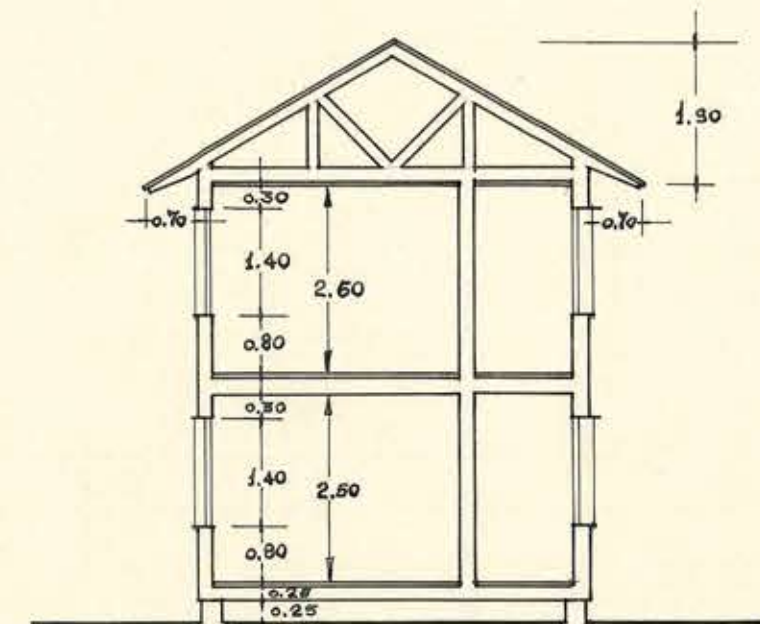


CORTE AB

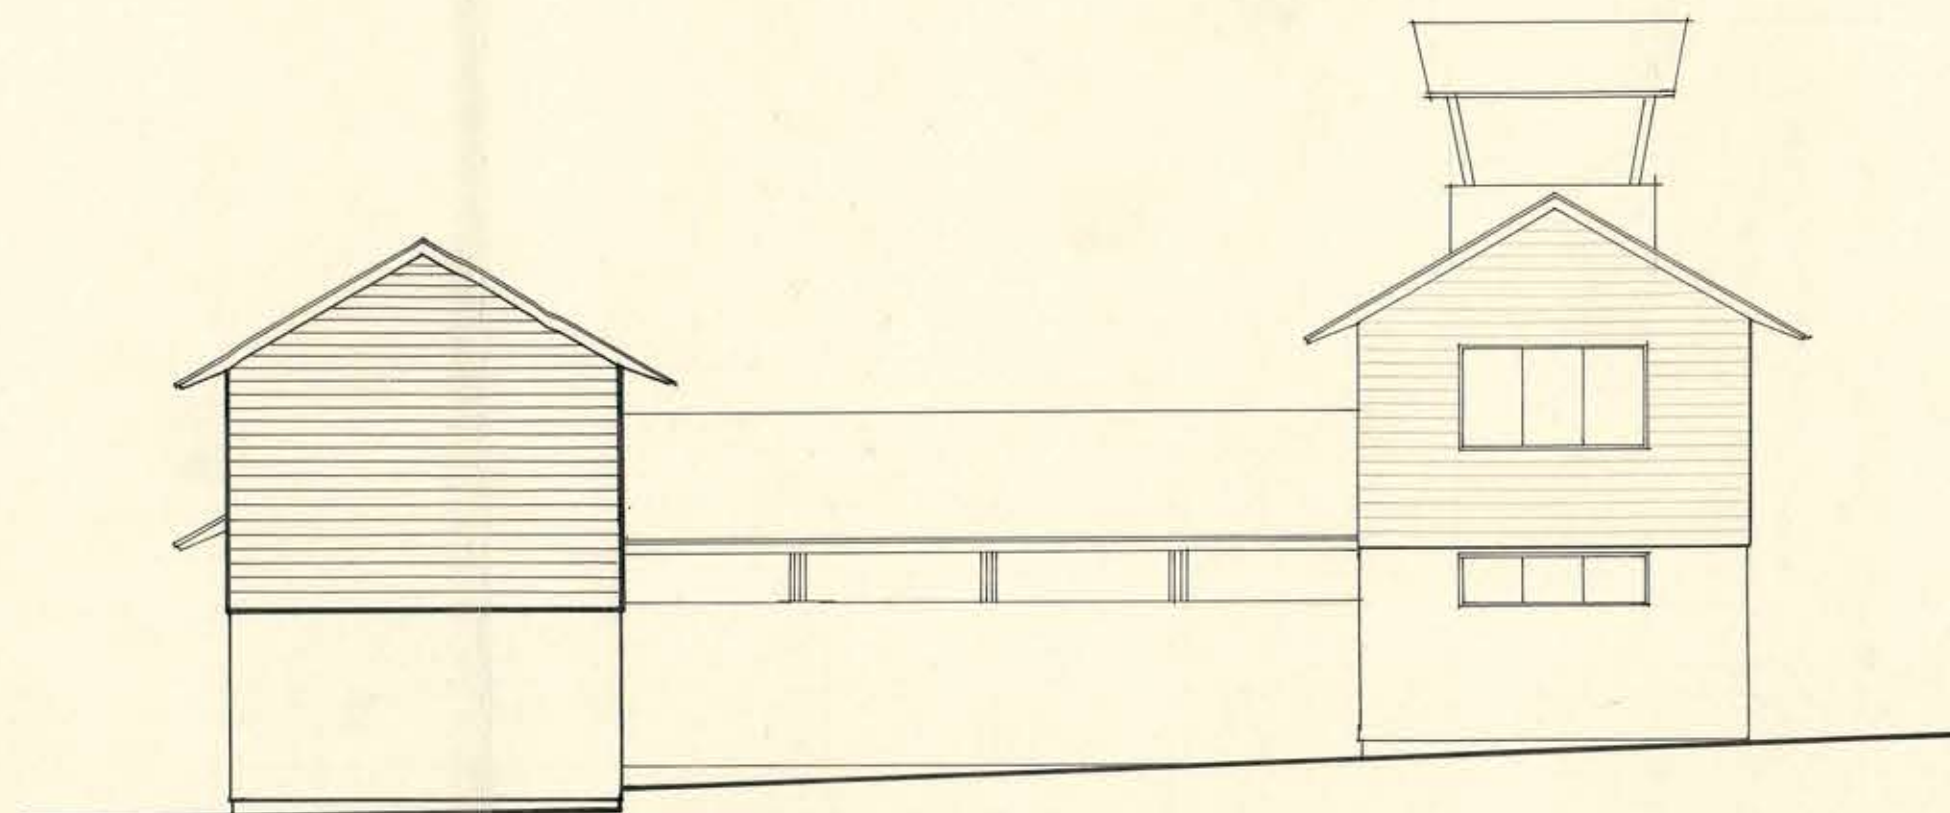


FACHADA PONIENTE

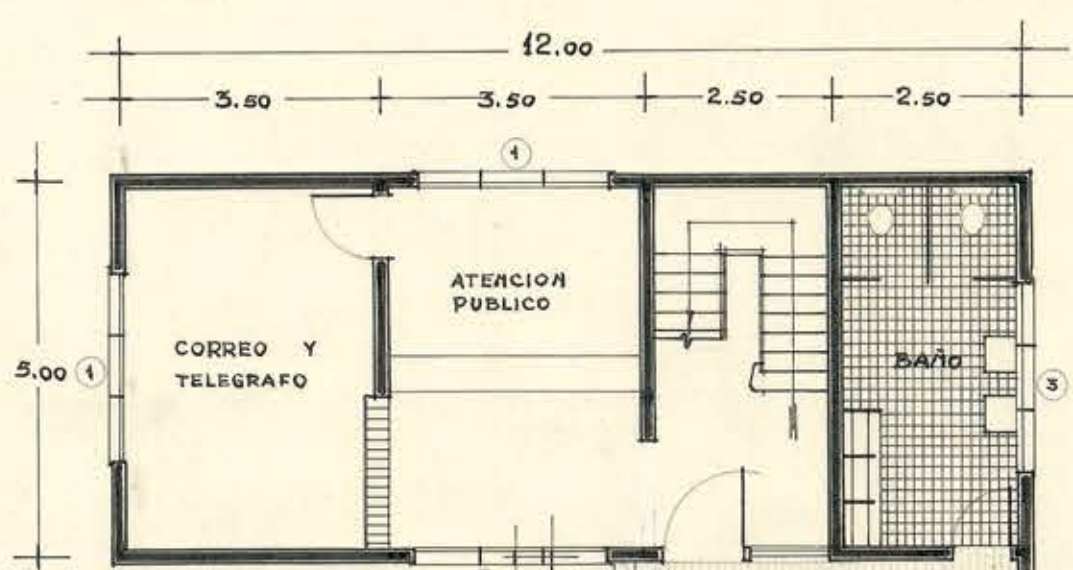


PLANTA PRIMER PISO

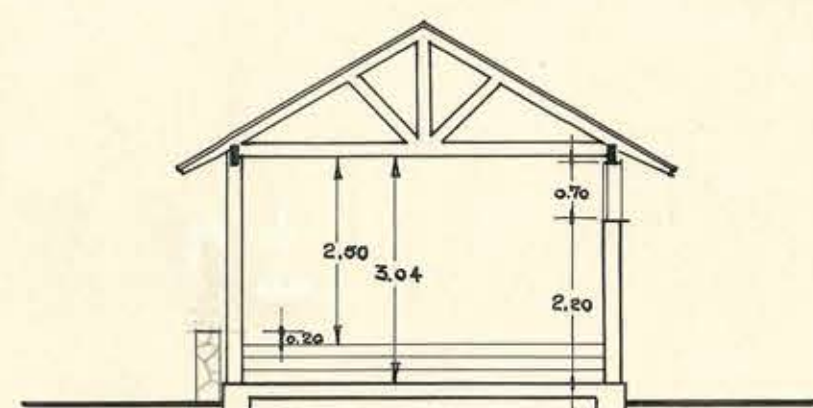


CORTE CD

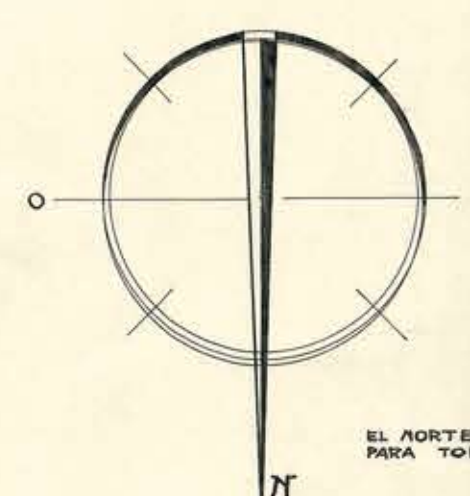


EL NORTE ES VALIDO PARA TODAS LAS PLANTAS.

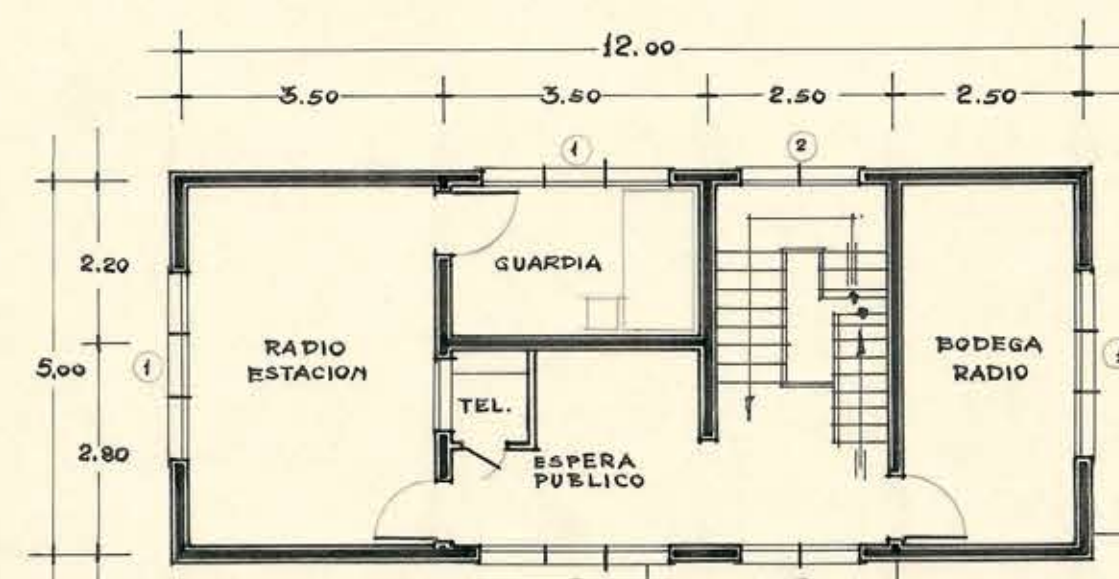


PLANTA SEGUNDO PISO

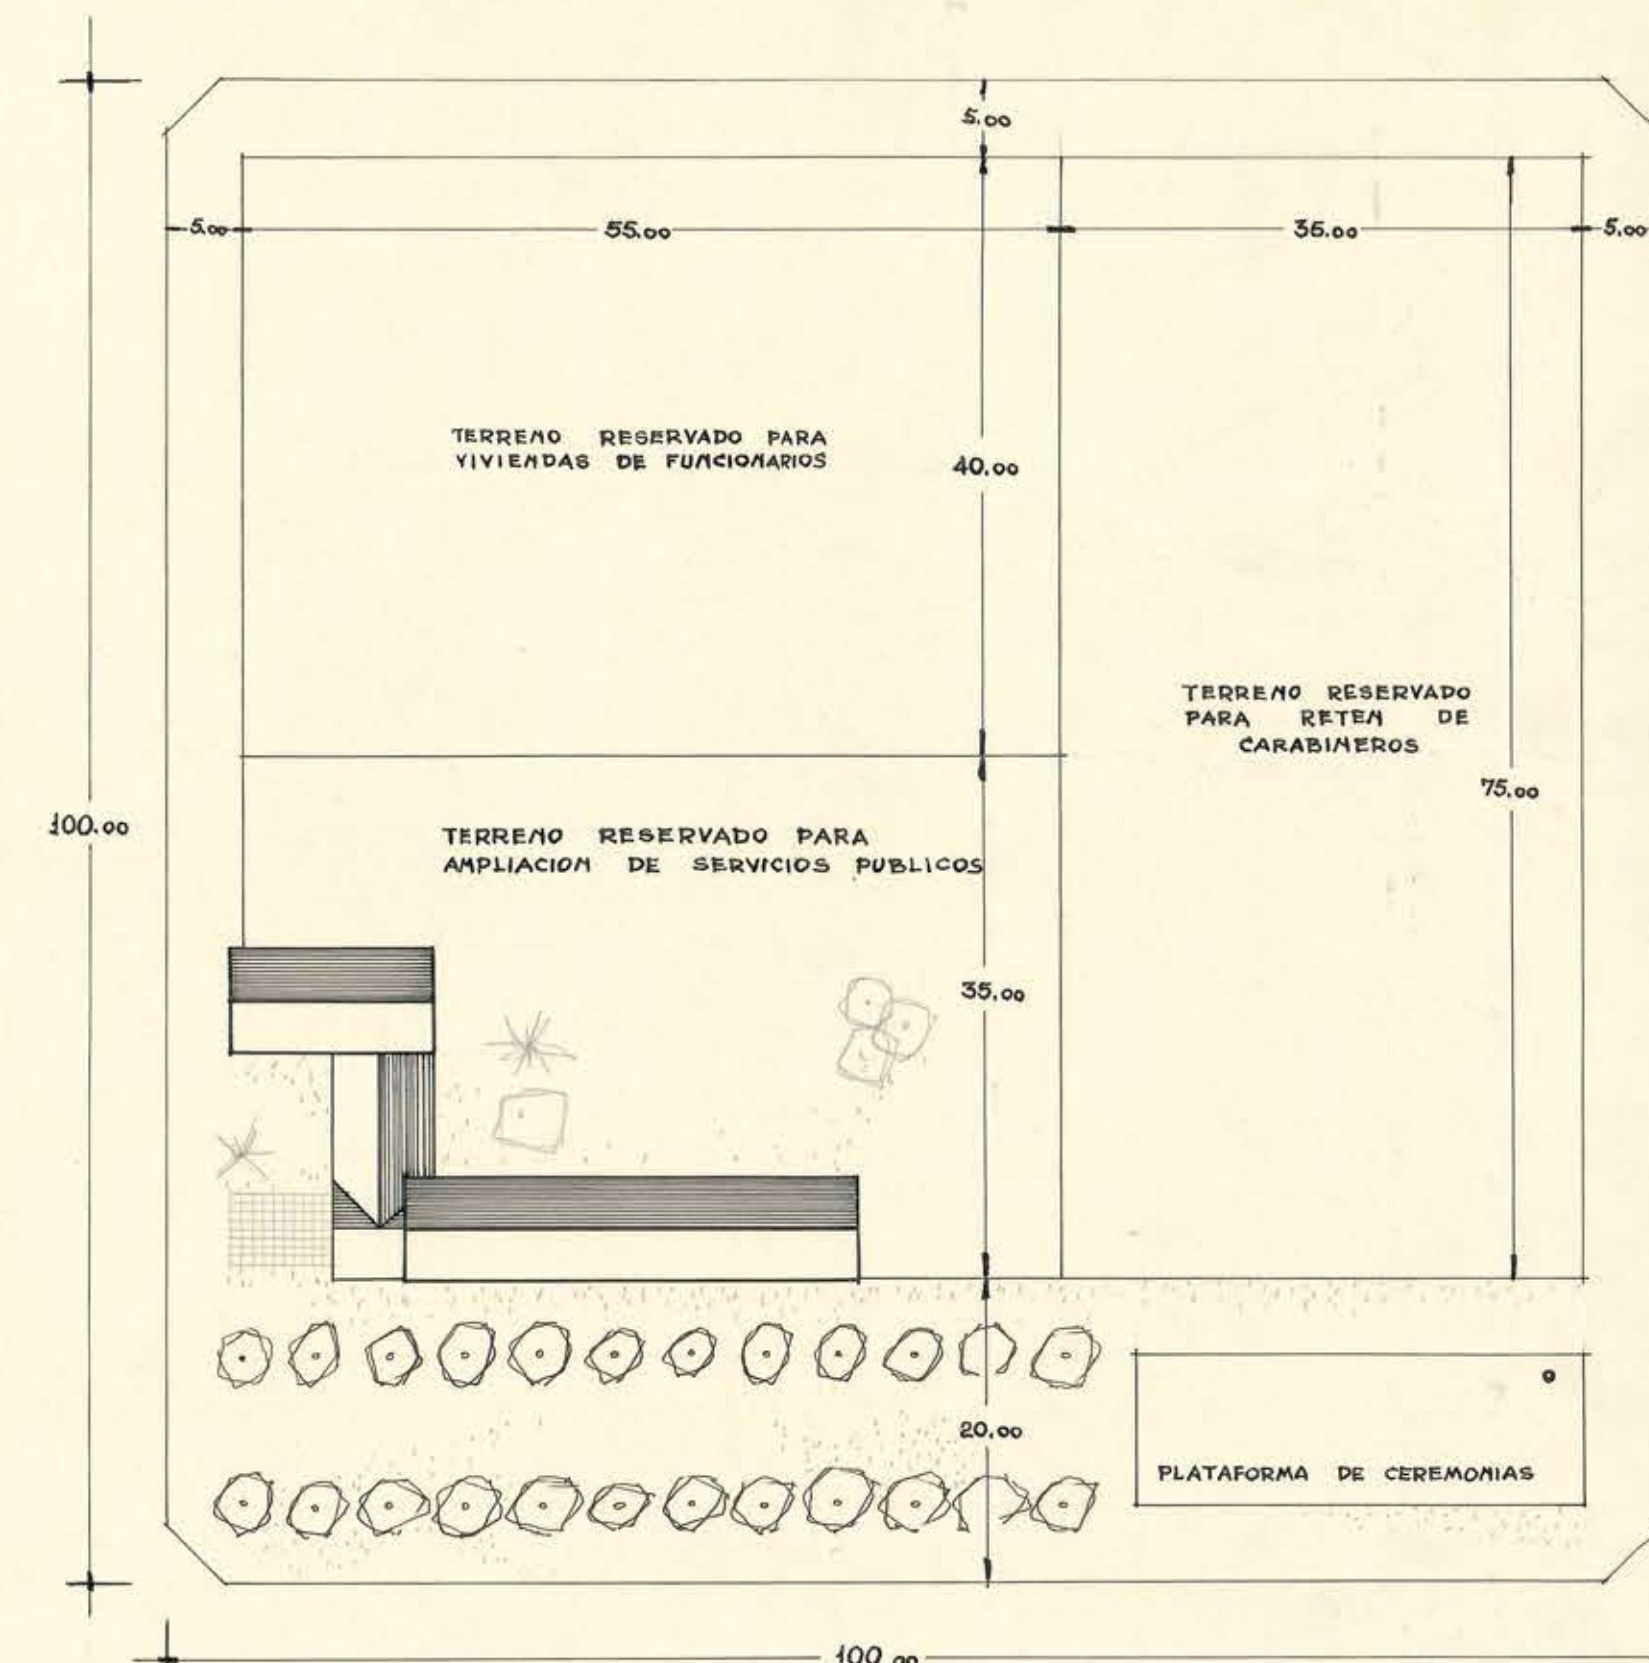


PLANTA DE UBICACION

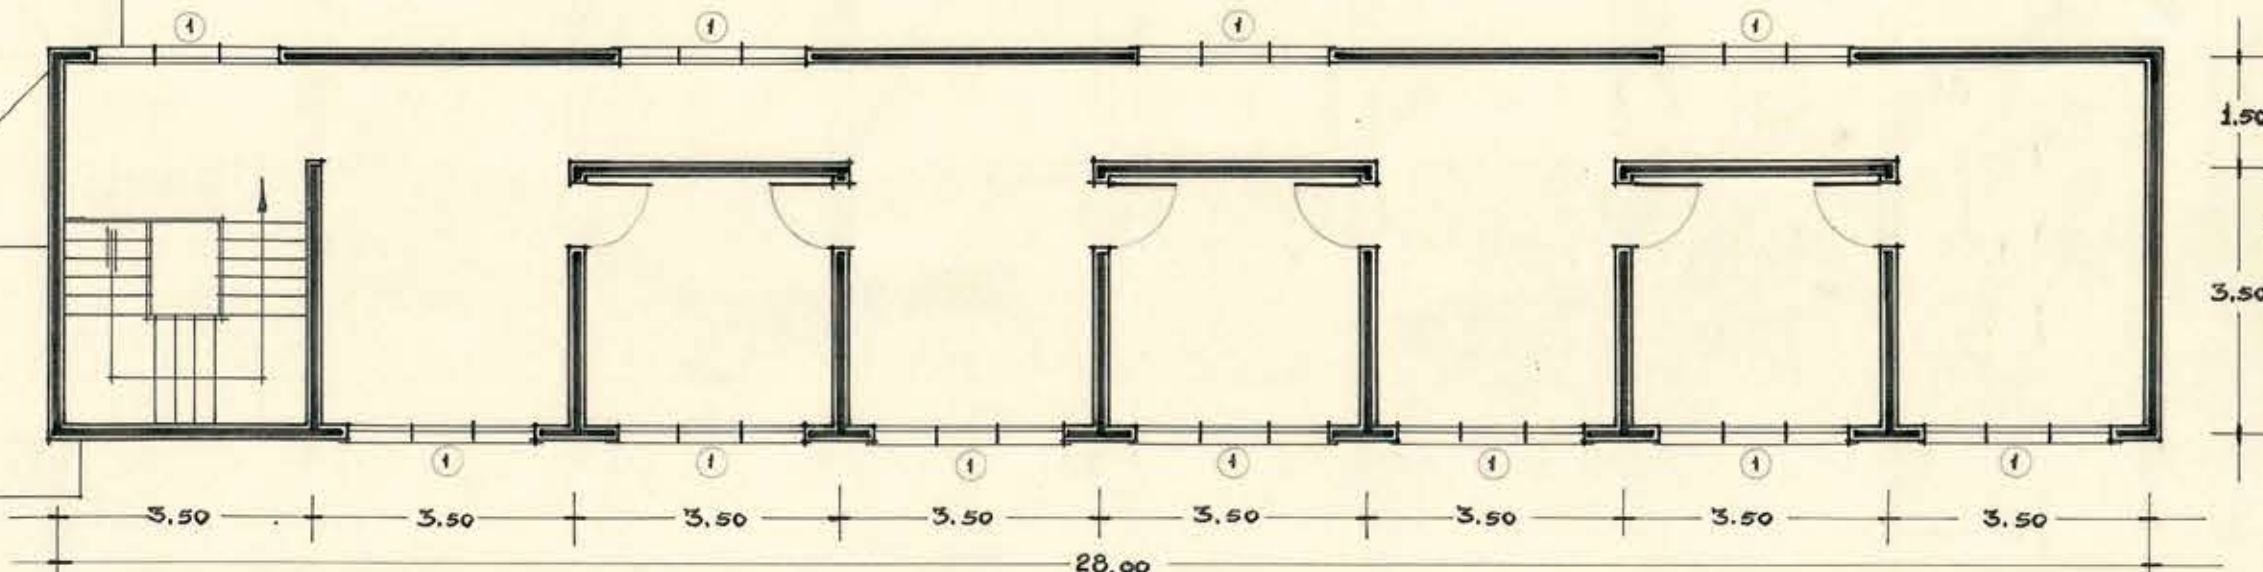

PLANTA SEGUNDO PISO

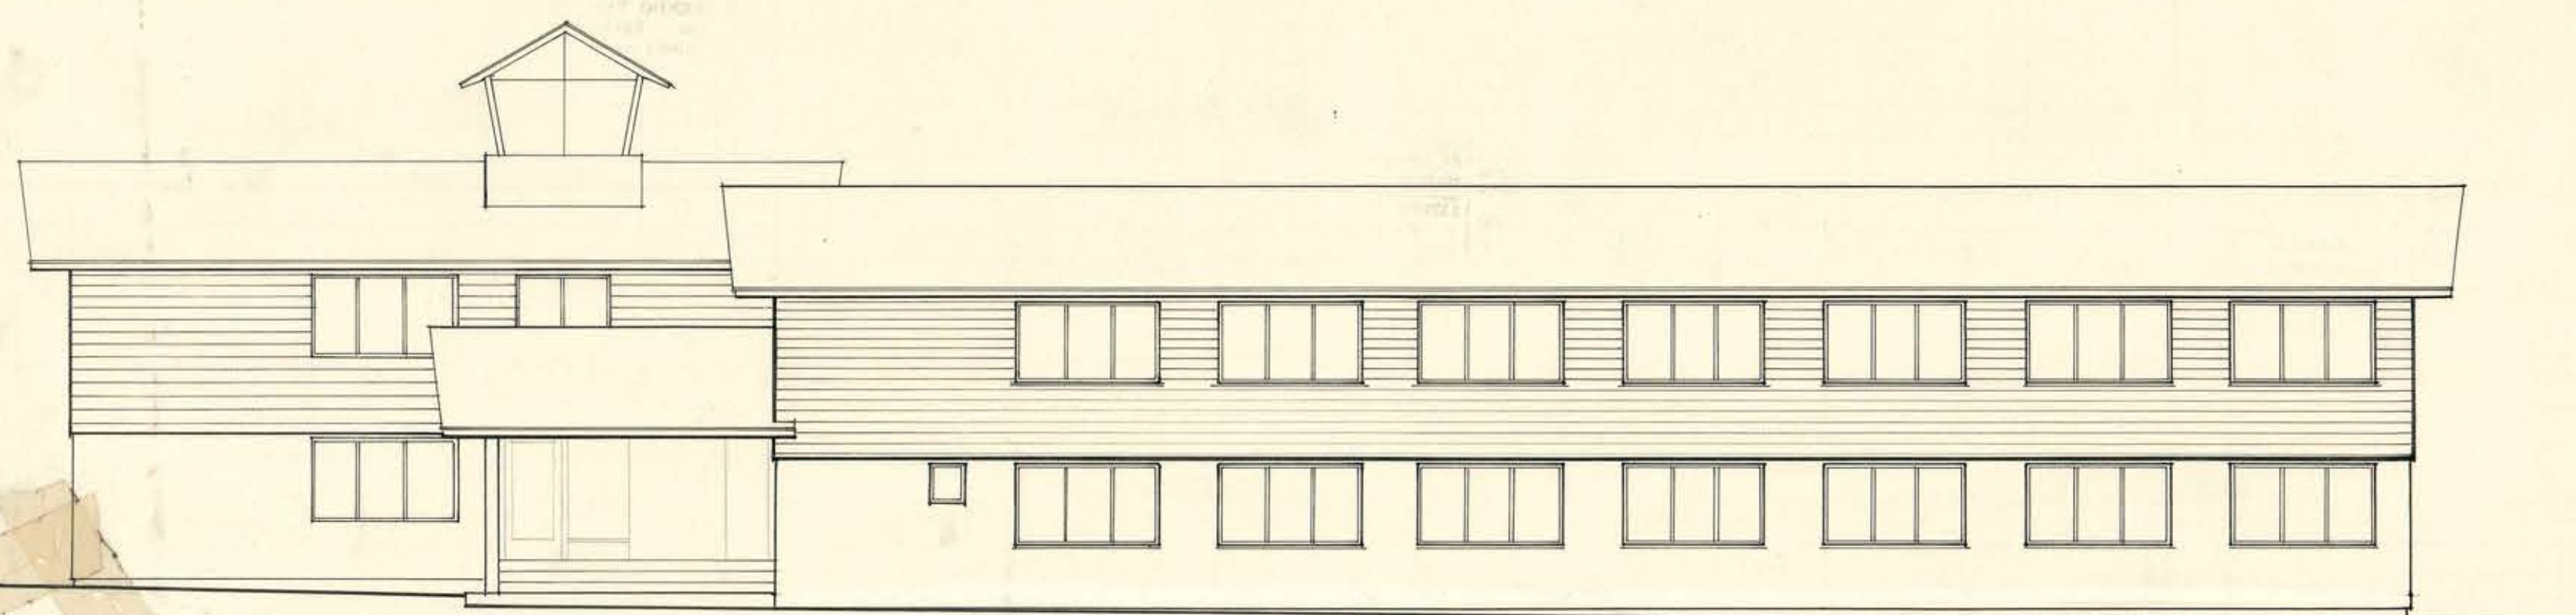

FACHADA NORTE

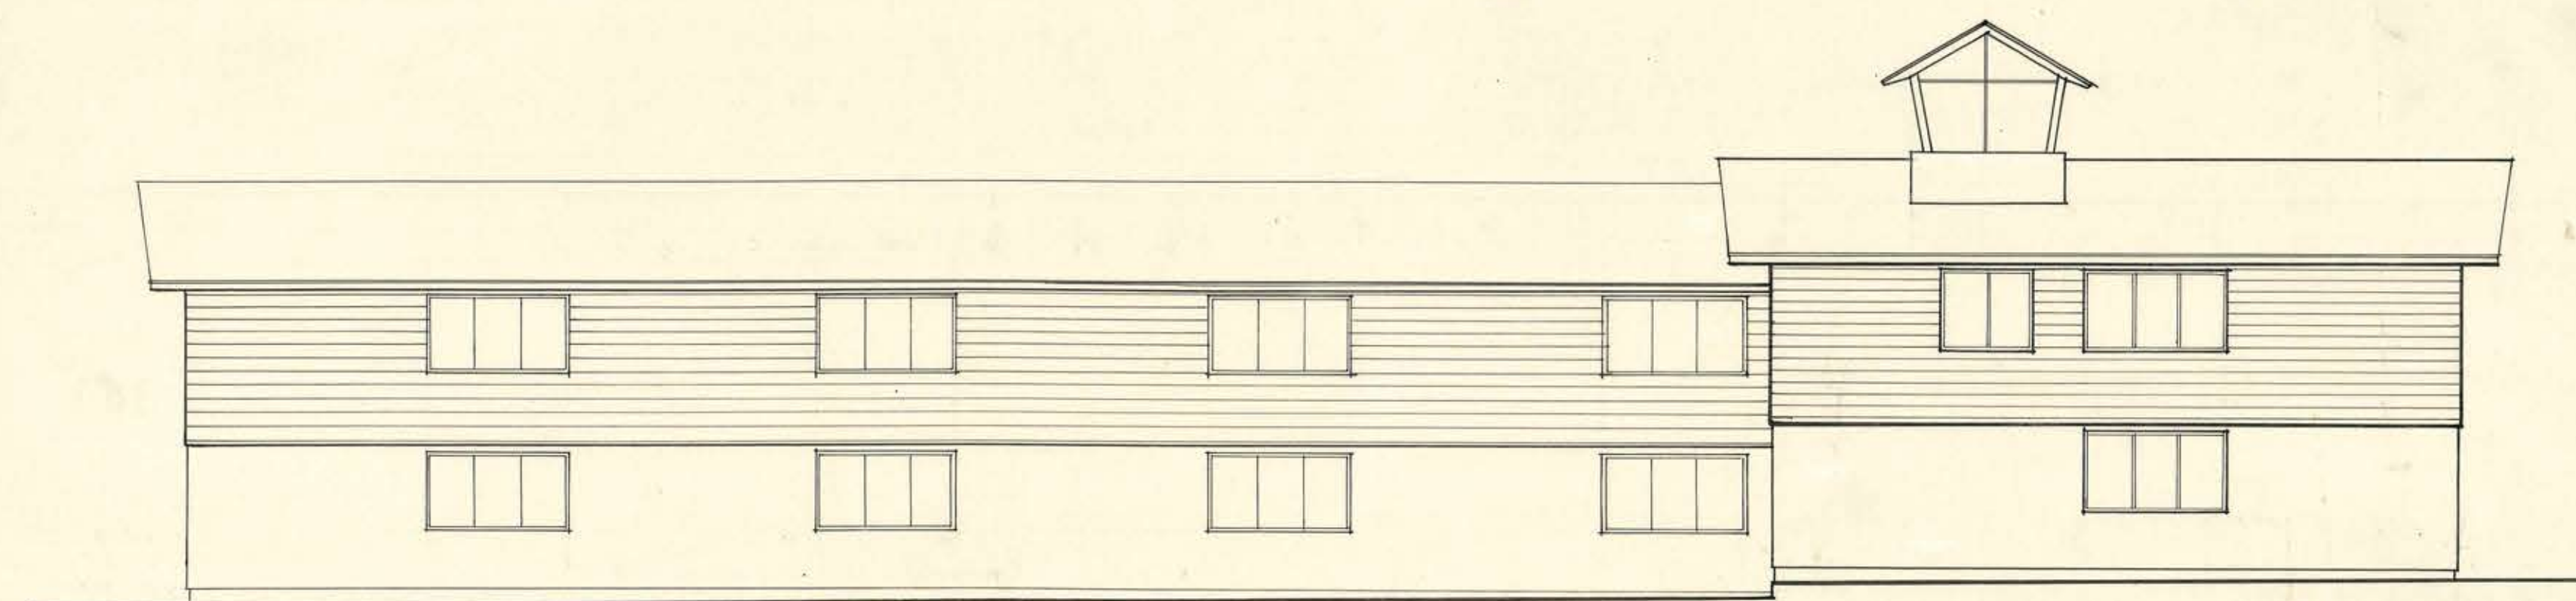

FACHADA SUR