




ELEVACION NORTE
calle LAPOS

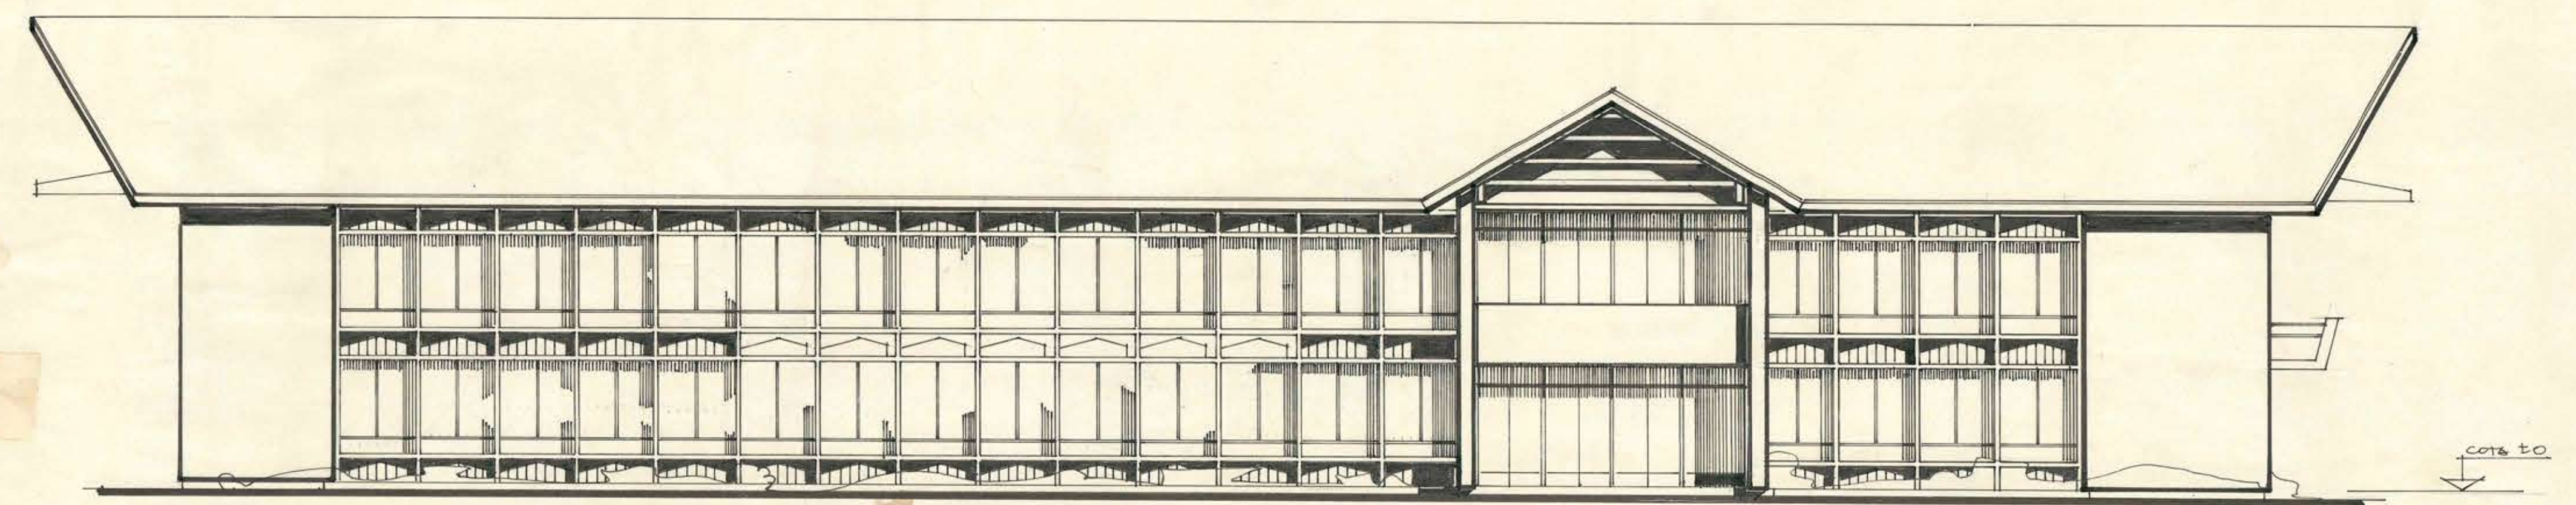


ELEVACION ORIENTE
calle CALAMA

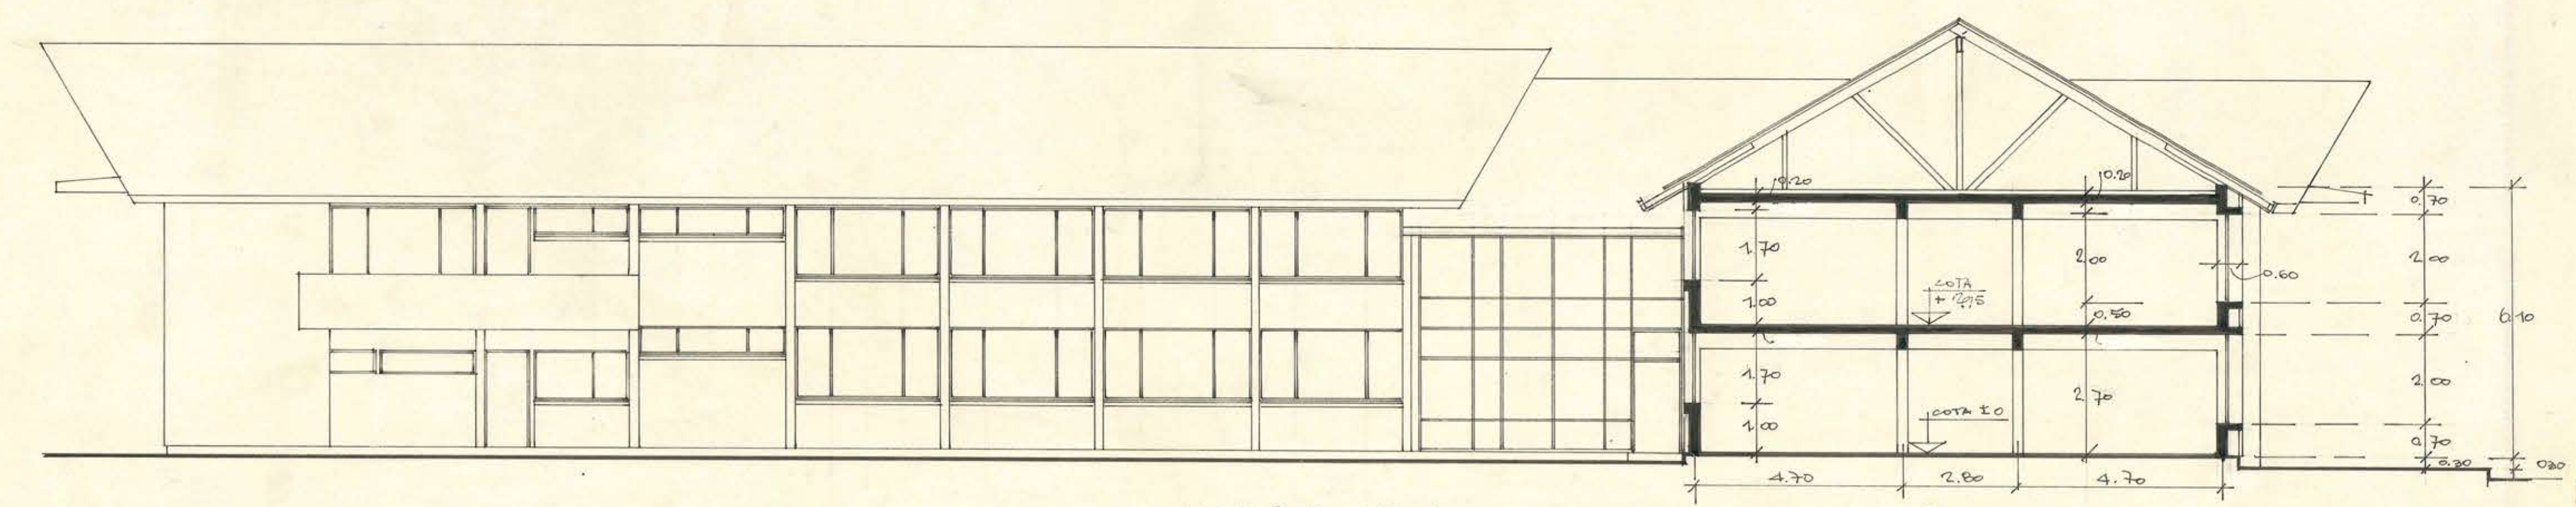


ELEVACION SUE 1 — CORTE A - A'

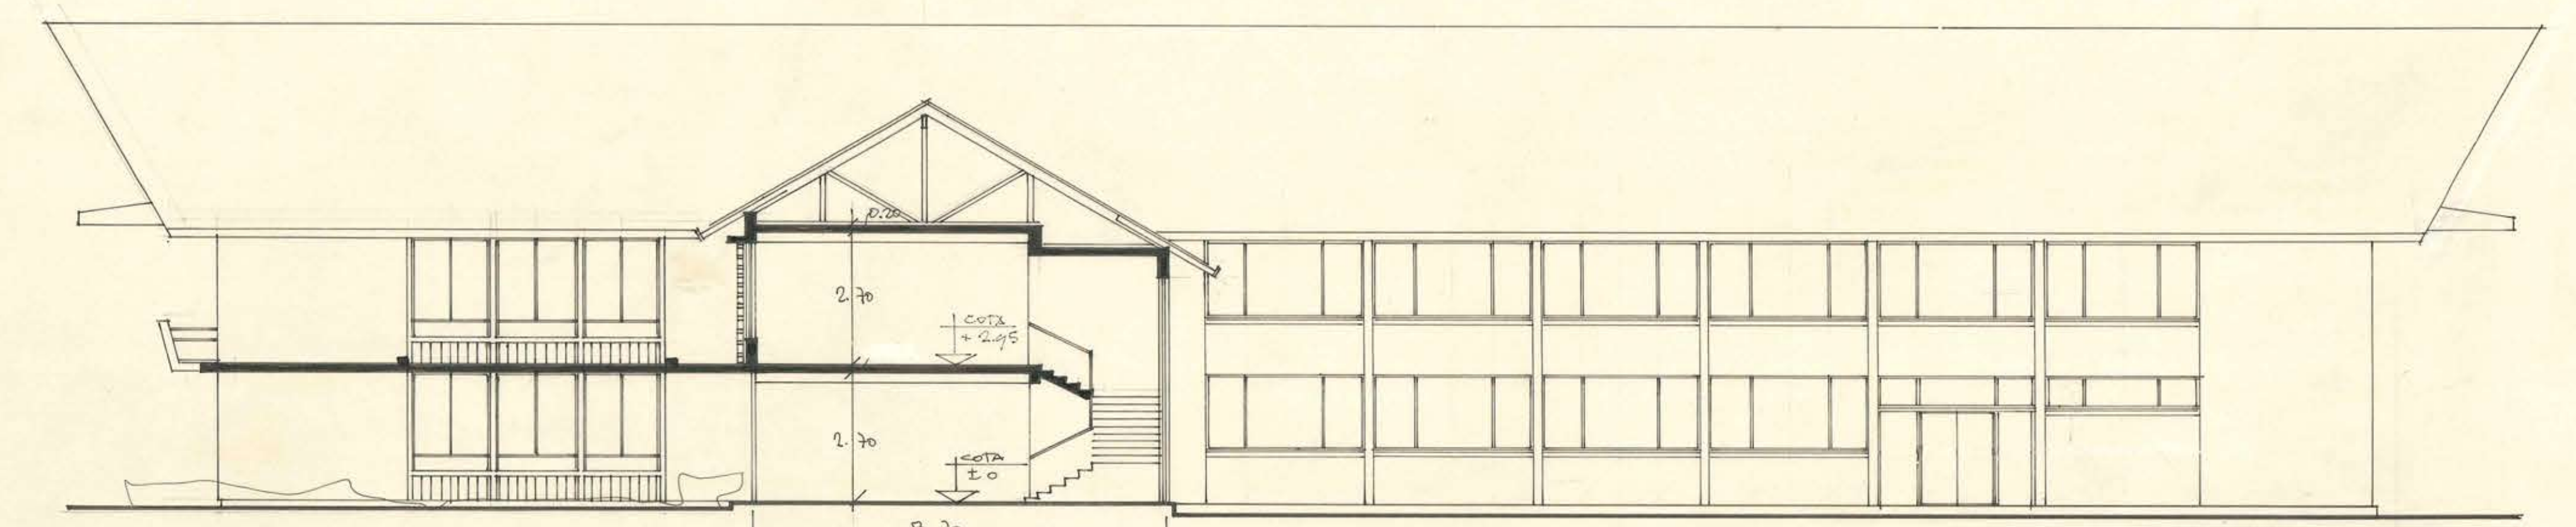


CORTE B - B' — ELEVACION PONIENTE

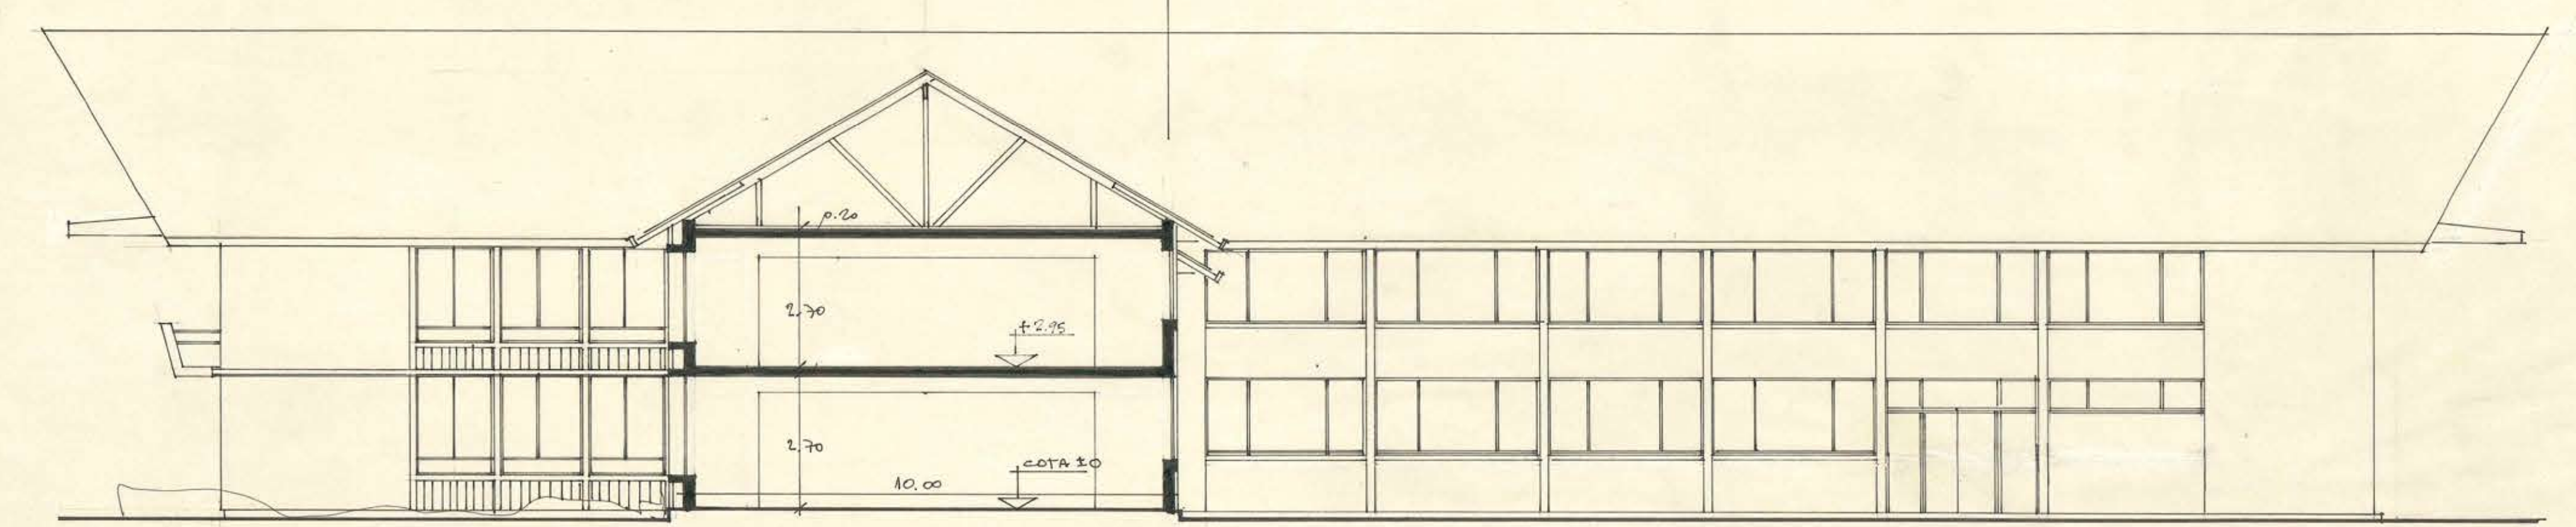

CORTE C - C' — ELEVACION PONIENTE

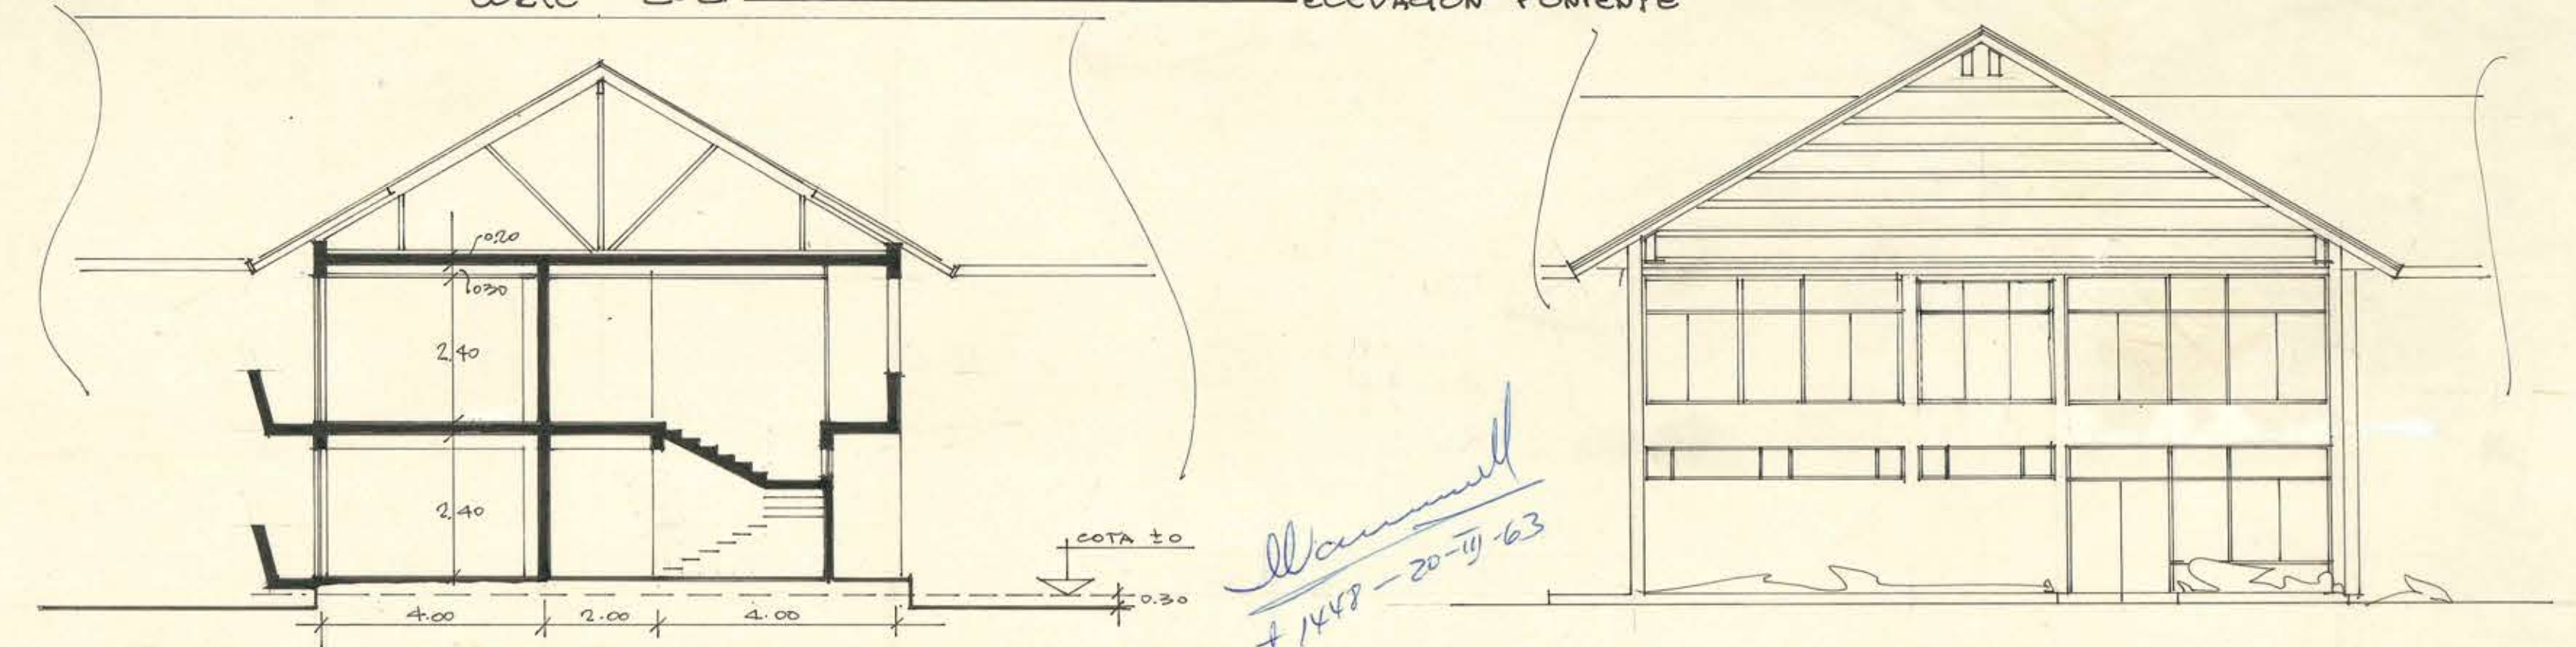

CORTE D - D'

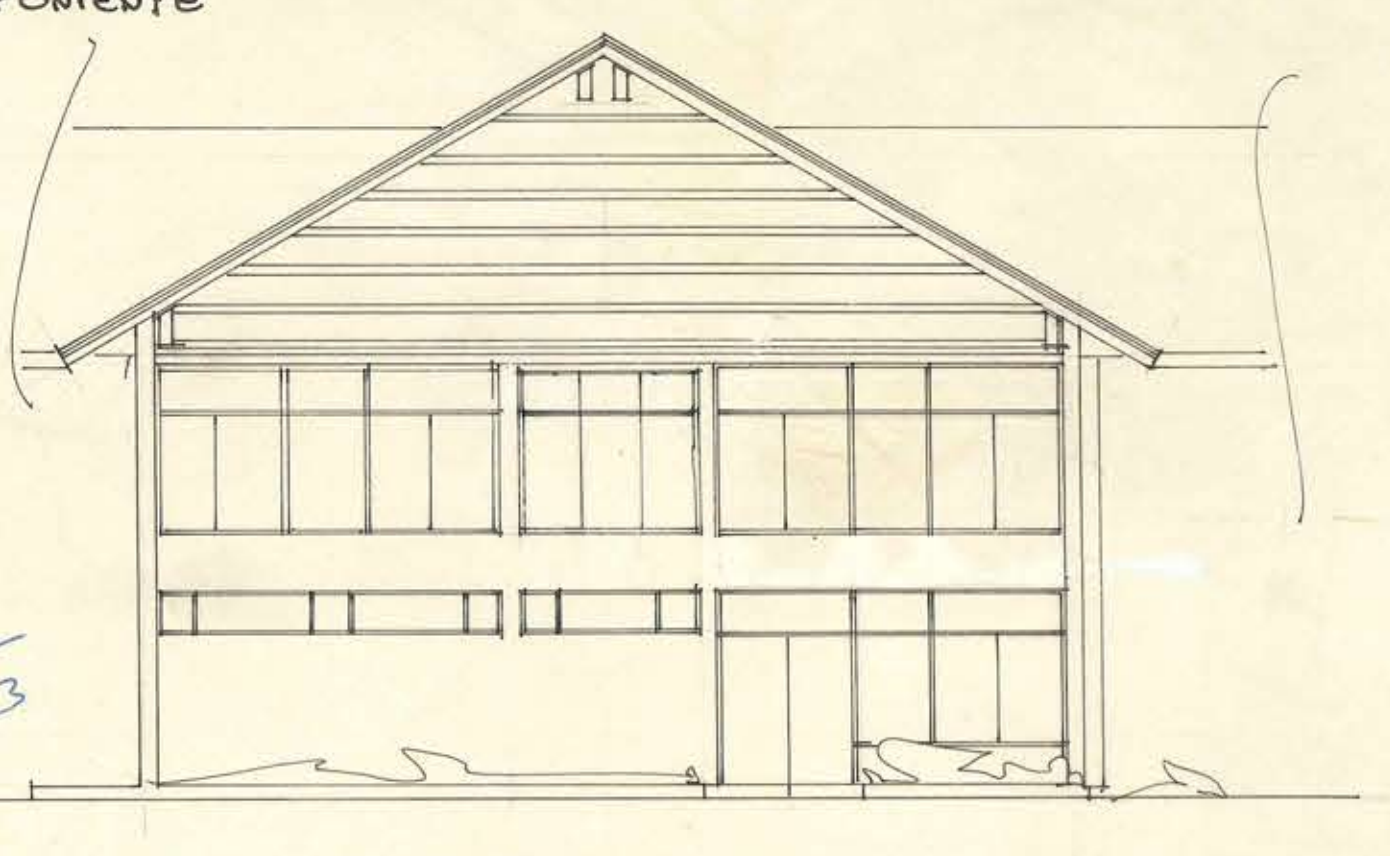

ELEVACION SUE 2

MINISTERIO DE OBRAS PUBLICAS
DEPARTAMENTO DE ESTUDIOS
RECIBIDO
5 AGO 1961

Mauricio
Cont 1448 - 20-11-63

	PLANO DE	* FACHADAS * CORTES		ESCALA 1 : 100
	SERVICIOS PÚBLICOS DE VICTORIA			
31 JULIO 61	Q. TORREALBA Do Jefe Dpto. Estudios		Ao. DEYES Co Jefe Taller	L. KRIS Jo proyecto

117x051

17-6-4