


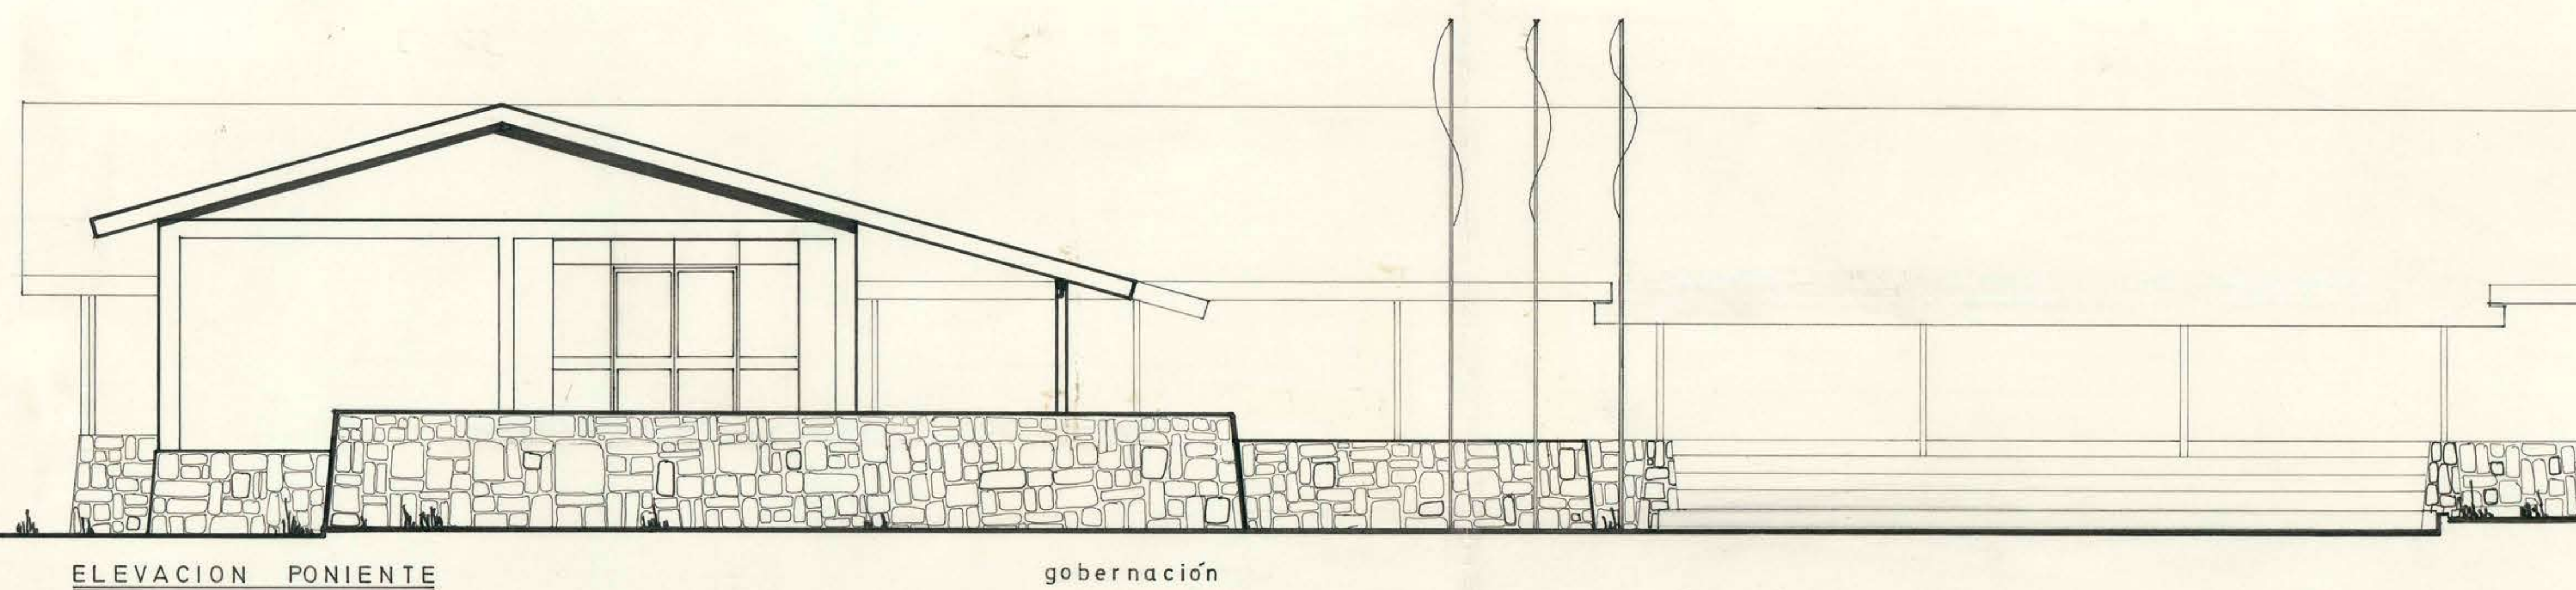
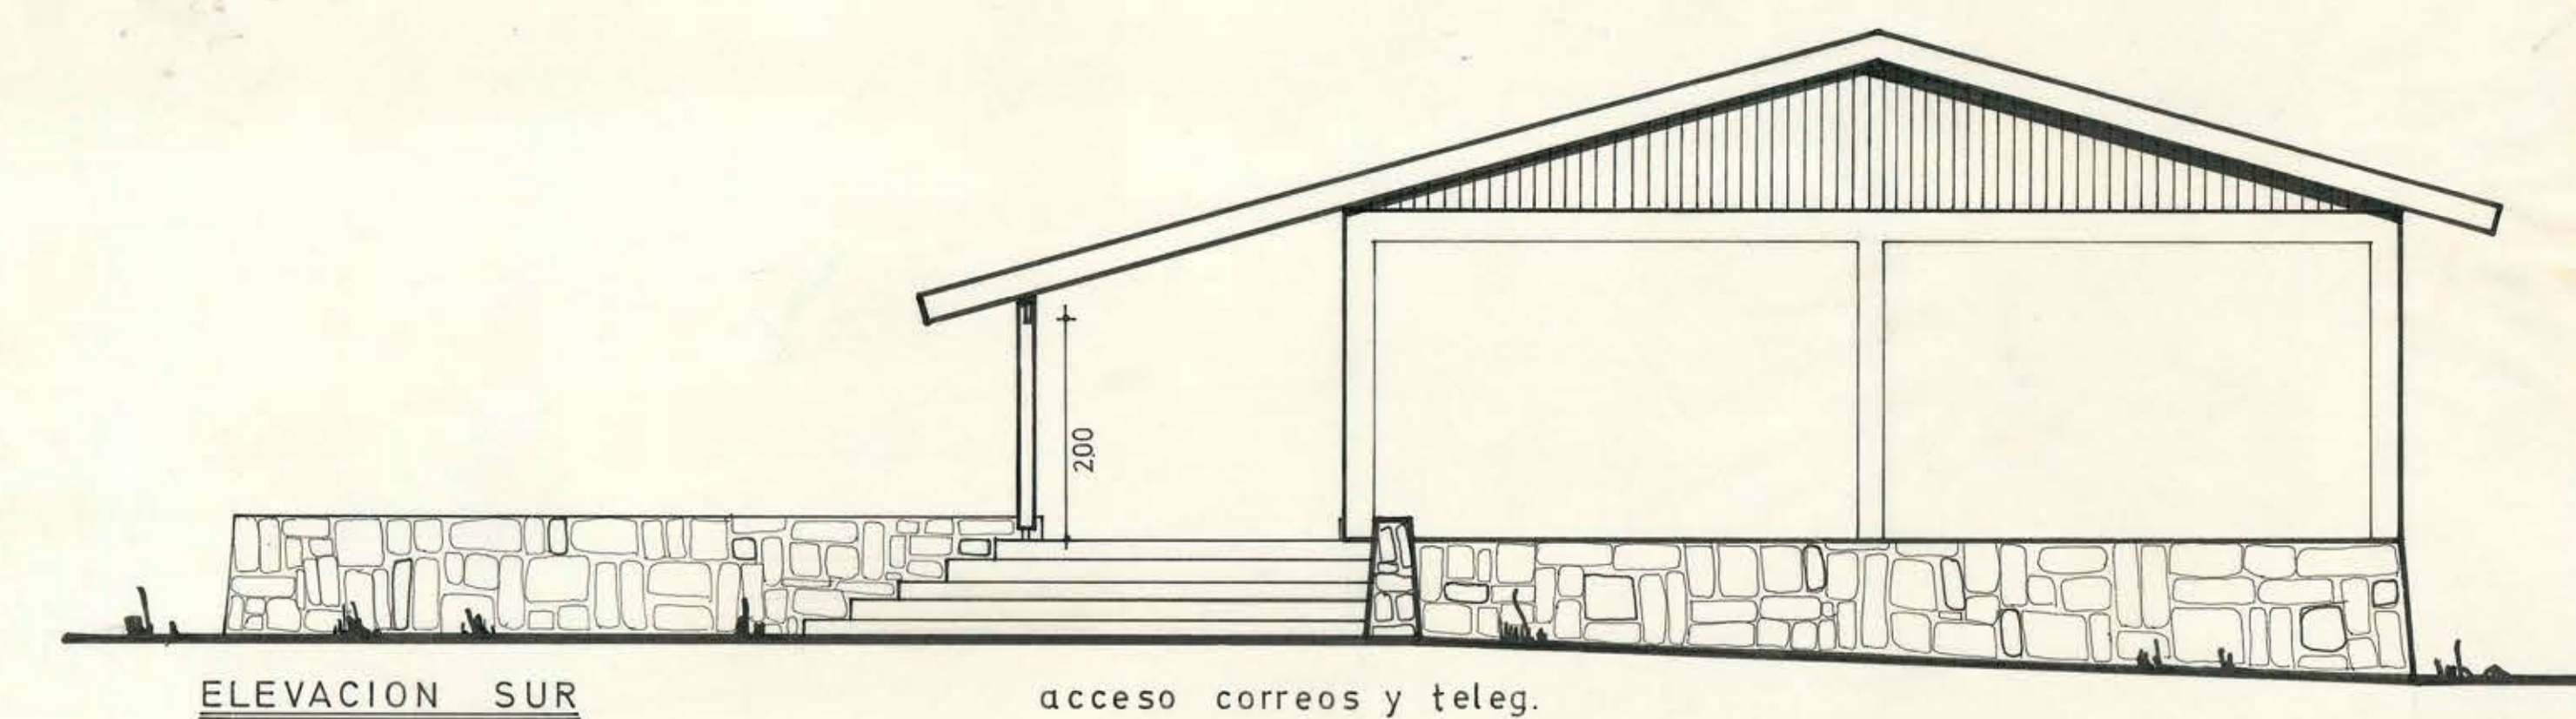
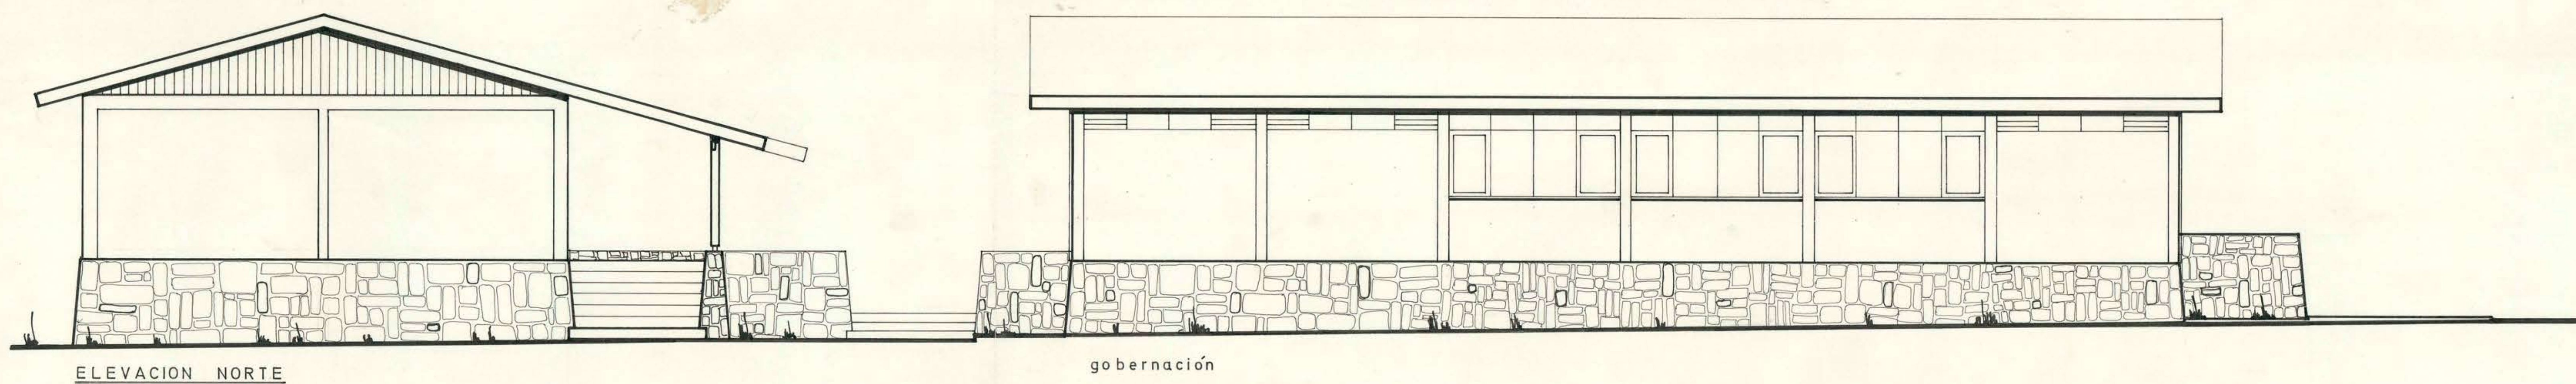
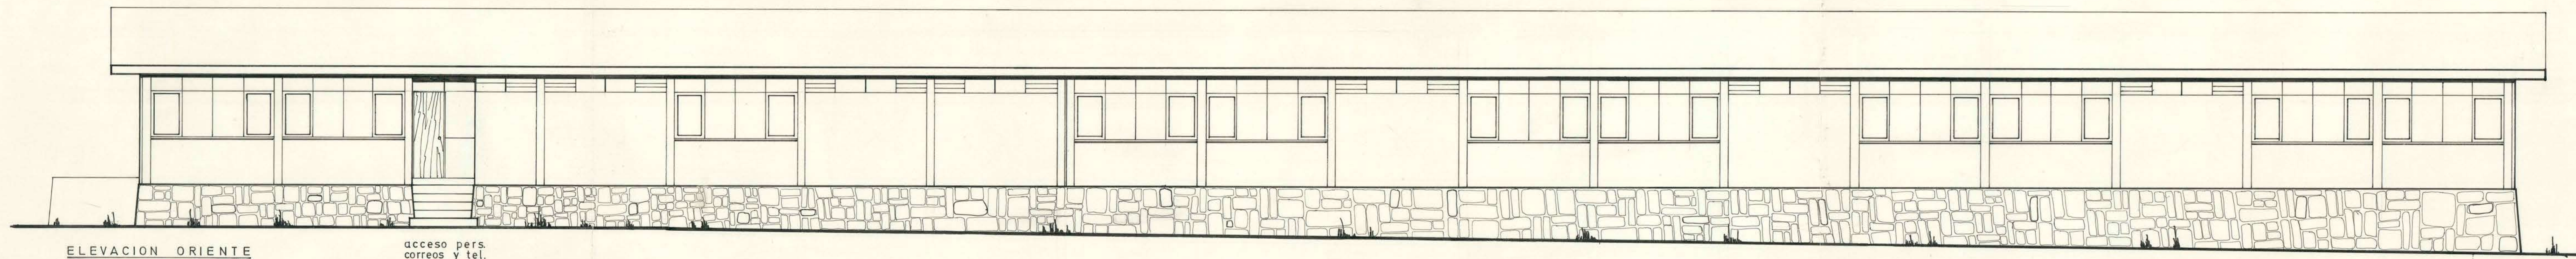
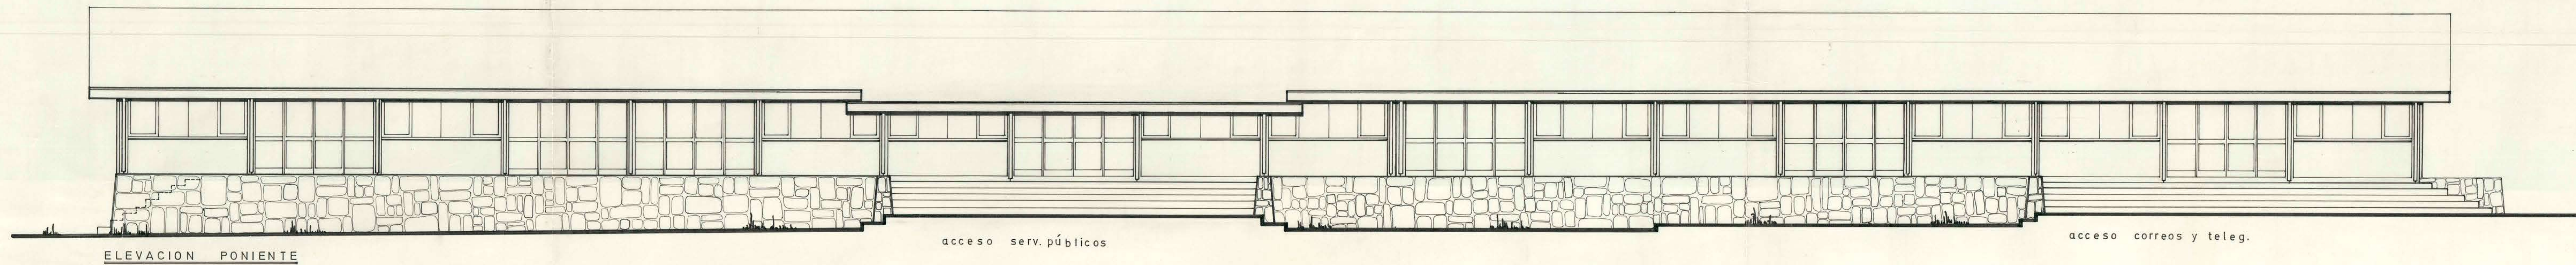


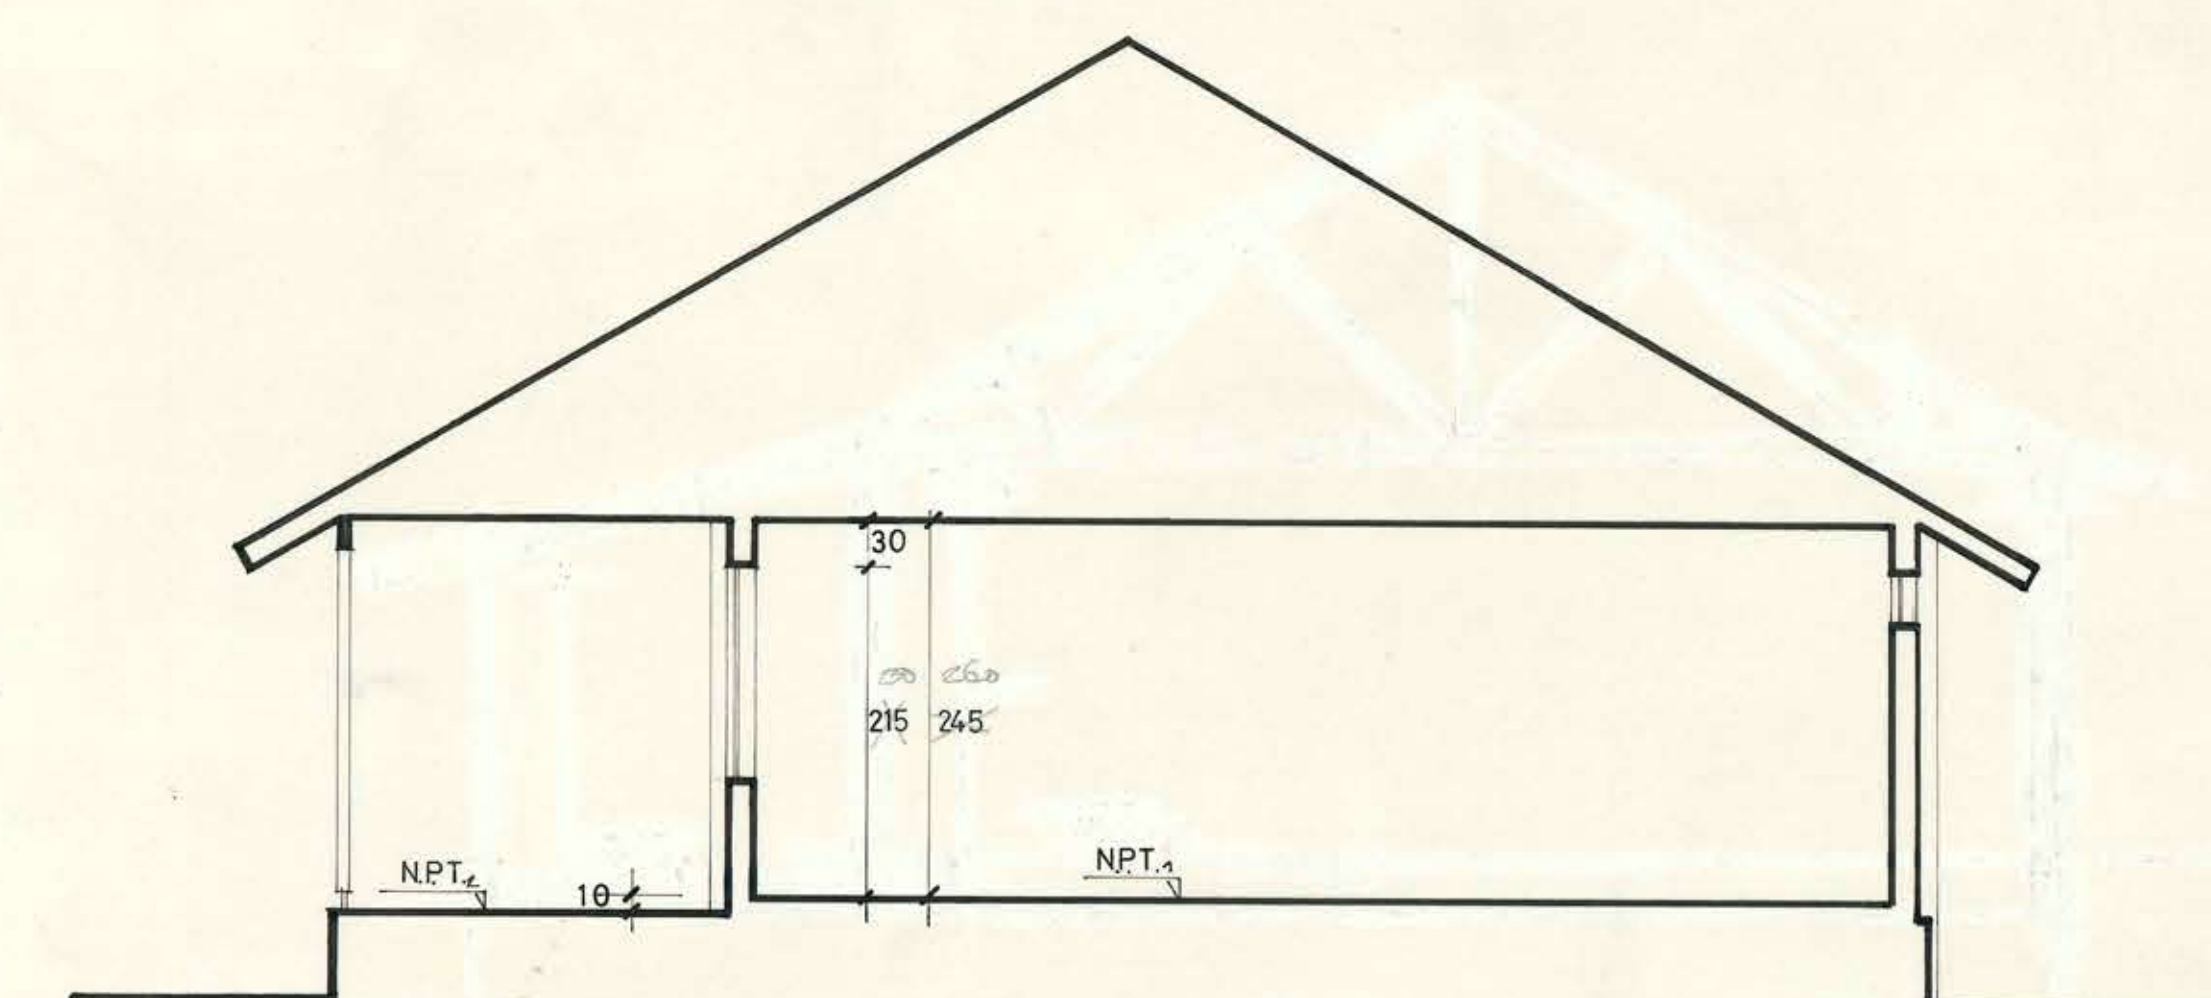

NOTA:
SE TOMARA COMO COTA +0 CORRESPONDIENTE A NIVEL DE PISO TERMINADO, 20 CENTIMETROS MAS ALTO QUE LA COTA DE LA ESQUINA DE LAS CALLES CARRERA Y SALDEA SEGUN PLANO DE LEVANTAMIENTO.
LOS SOBRECIMENTOS SERAN DE ALTURA VARIABLE DE ACUERDO AL DESNIVEL DEL TERRENO.
SE USARAN LOS ESCOMBROS DE LAS DEMOLICIONES PARA LOS RELLENOS TANTO DE PISOS INTERIORES, COMO DE LOS ESPACIOS EXTERIORES EN TODOS LOS CASOS QUE SEA NECESARIO, INCLUSO CUANDO HUBIERA QUE DISMINUIR LOS DESNIVELES PRESENTADOS POR EL TERRENO.

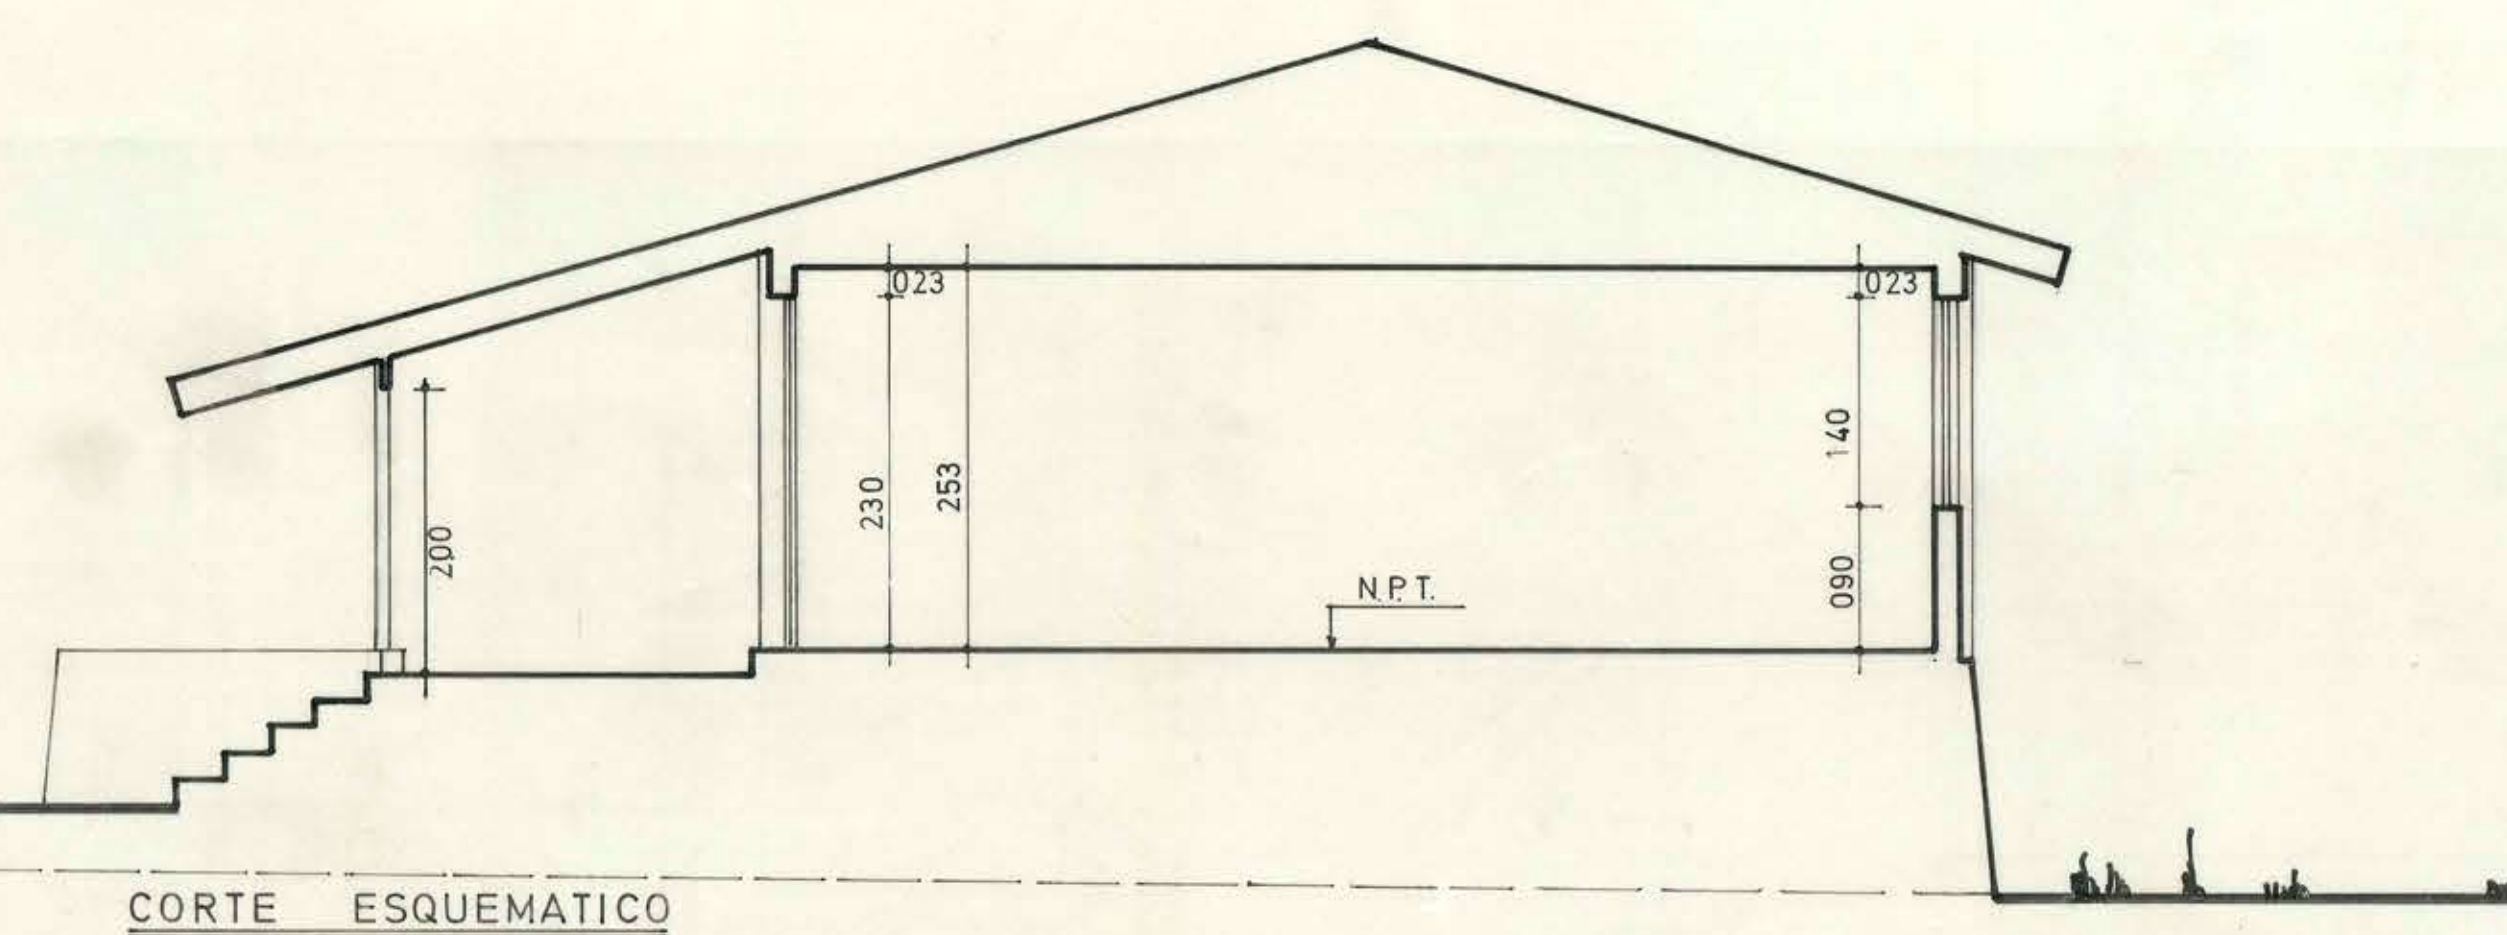

CORTE REEMPLAZA CORTE ESQUEMATICO
NOTA:
EL NPT. TENDRA LA MISMA COTA QUE EL PUNTO DE LA SOLERA FRENTE A LA JUNTA DE DILATACION DEL BLOQUE DE SERVICIOS PUBLICOS (obtenido del terreno)
LA ALTURA MAXIMA DE SOBRECIMENTOS ES 160m.

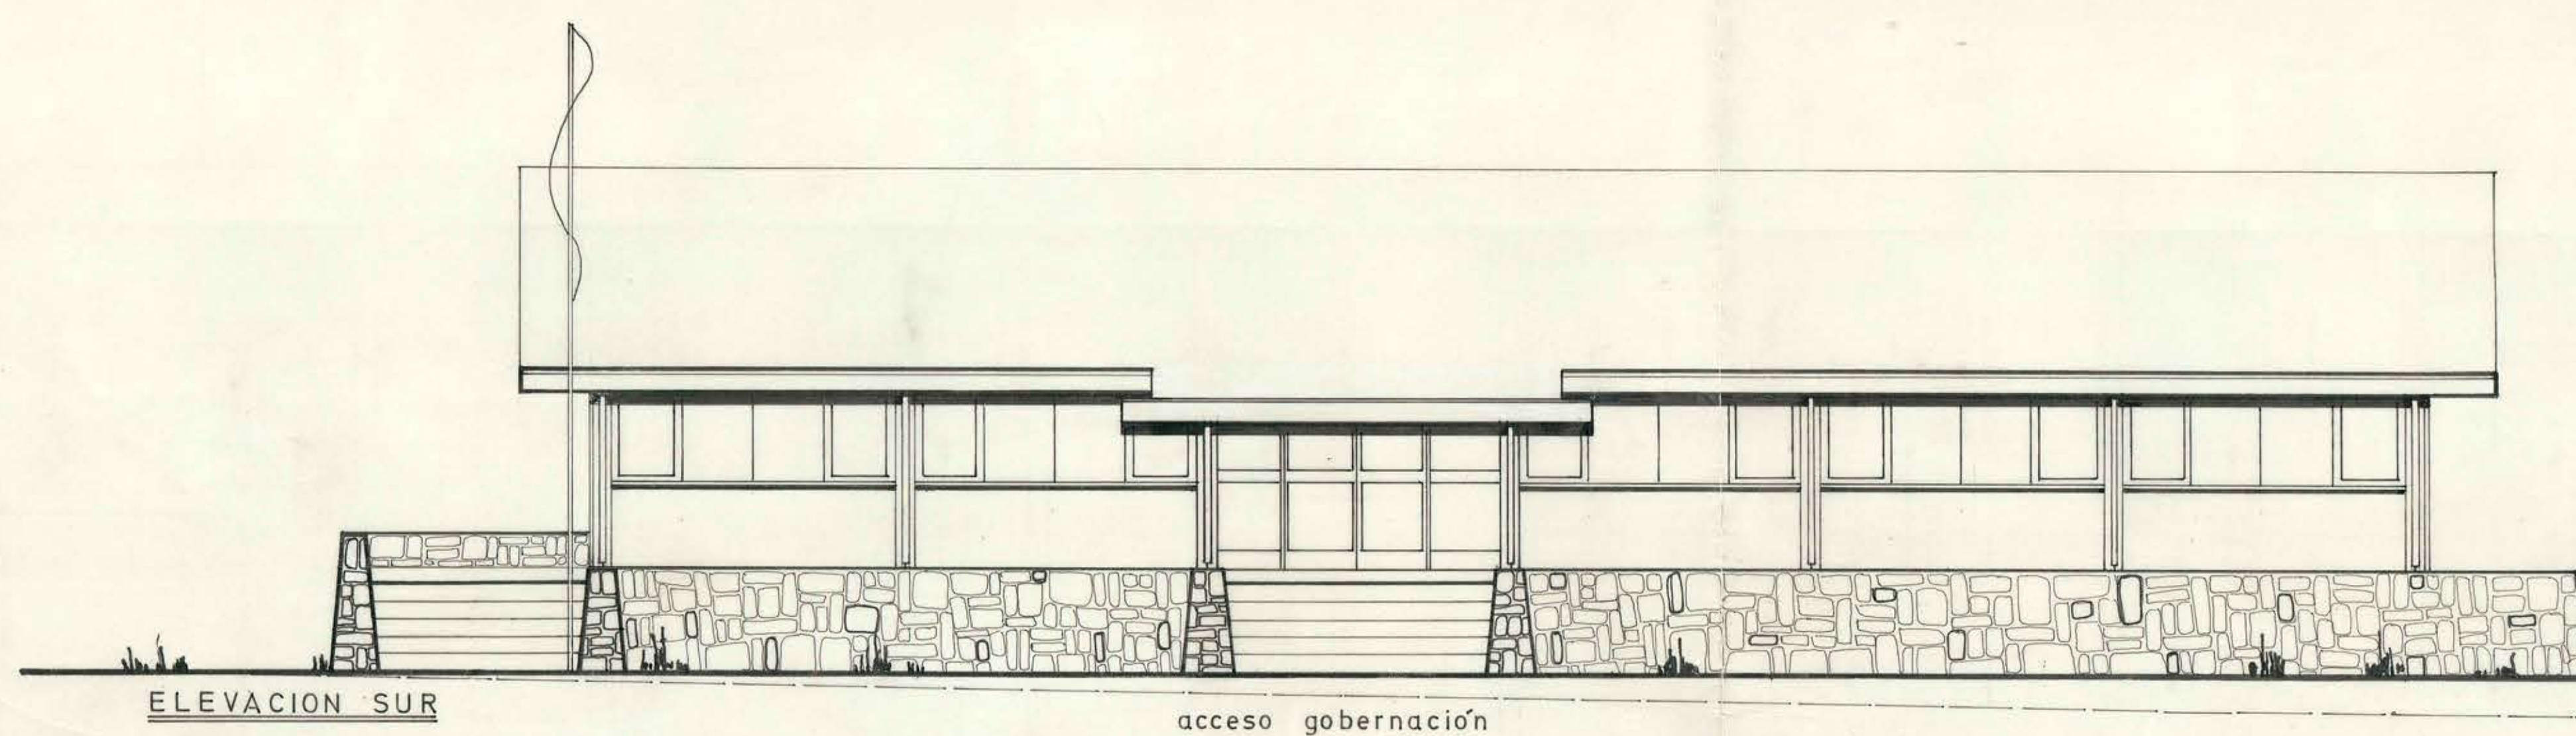

MOP DIRECCION GENERAL OBRAS PUBLICAS	
DIRECCION DE ARQUITECTURA	
OBRA	SERVICIOS PUBLICOS
UBICACION	CUREPTO
PLANO	fachadas y corte
ARQUITECTO	carlos malfanti gey
DIBUJO	c.malfanti g.
JEFE AREA SUR	carlos albrecht v.
AGRTD. JEFE DEPTO.	orlando torrealba d.v.
sup. esc.	m2 150
A1	
JUNIO 1970	