


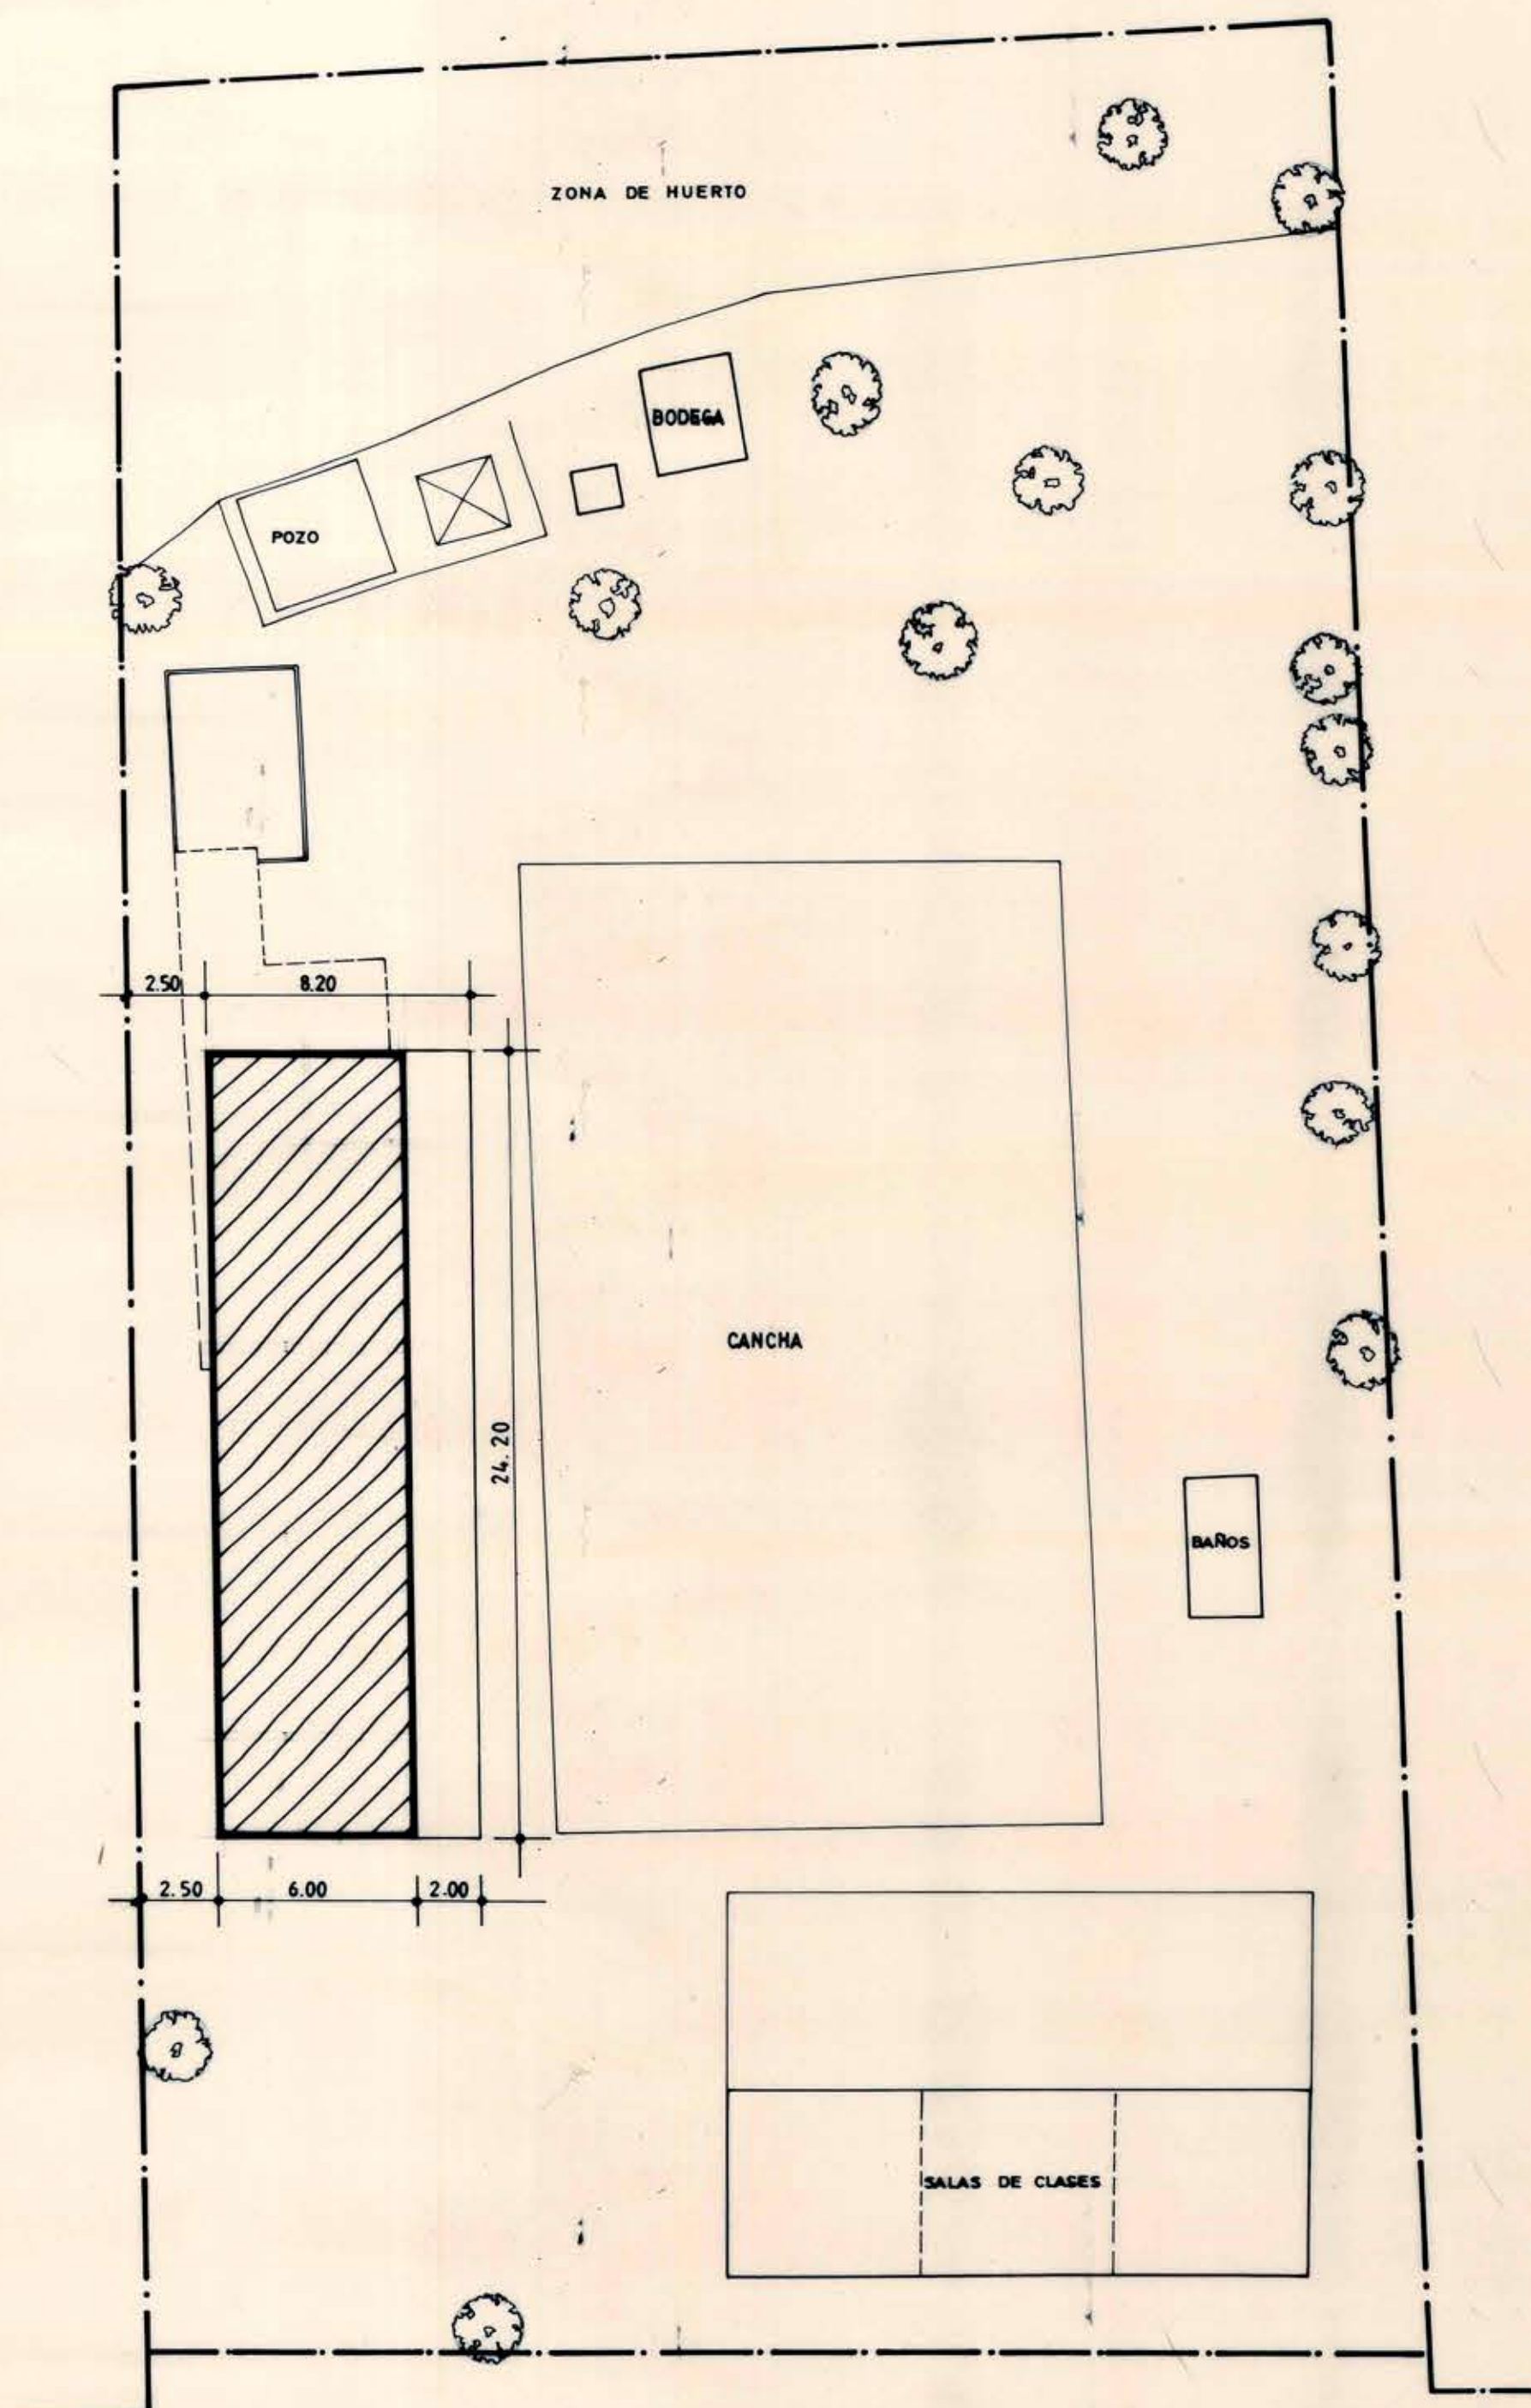

PLANO DE EMPLAZAMIENTO

ESCALA 1:200

PROGRAMA DISEÑOS DE INGENIERIA CREDITO BID / 1992			
UNIDAD TECNICA	ORGANISMO REVISOR	AMPLIACION ESCUELA LA HIGUERA	
SERPLAC SECRETARIA REGIONAL MINISTERIAL DE PLANIFICACION Y COORDINACION	M.O.P. DIRECCION GENERAL DE OBRAS PUBLICAS DIRECCION DE ARQUITECTURA OFICINA REGIONAL DE VALPARAISO	BIP N° 20054038	
WALTER FRASER M. SECRETARIO REGIONAL	PETERIO VALENZUELA DIRECTOR REGIONAL	CONTENIDO LAMINA: PLANO DE EMPLAZAMIENTO	N° LAMINA
F. RIEUTORD C. ARQUITECTO SERPLAC	JEFE UNIDAD DE PROYECTO ARQUITECTO: DAVID GREEN G. ARQUITECTO: LAUTARO SARMIENTO S. ARQUITECTO: CARLOS RODRIGUEZ O.	ESCALAS: 1:200 FECHA: DICIEMBRE 1992	2
		CONSULTOR ALMAGRO SILVA RODRIGUEZ	de 6
		ARQUITECTO	

NO 883