

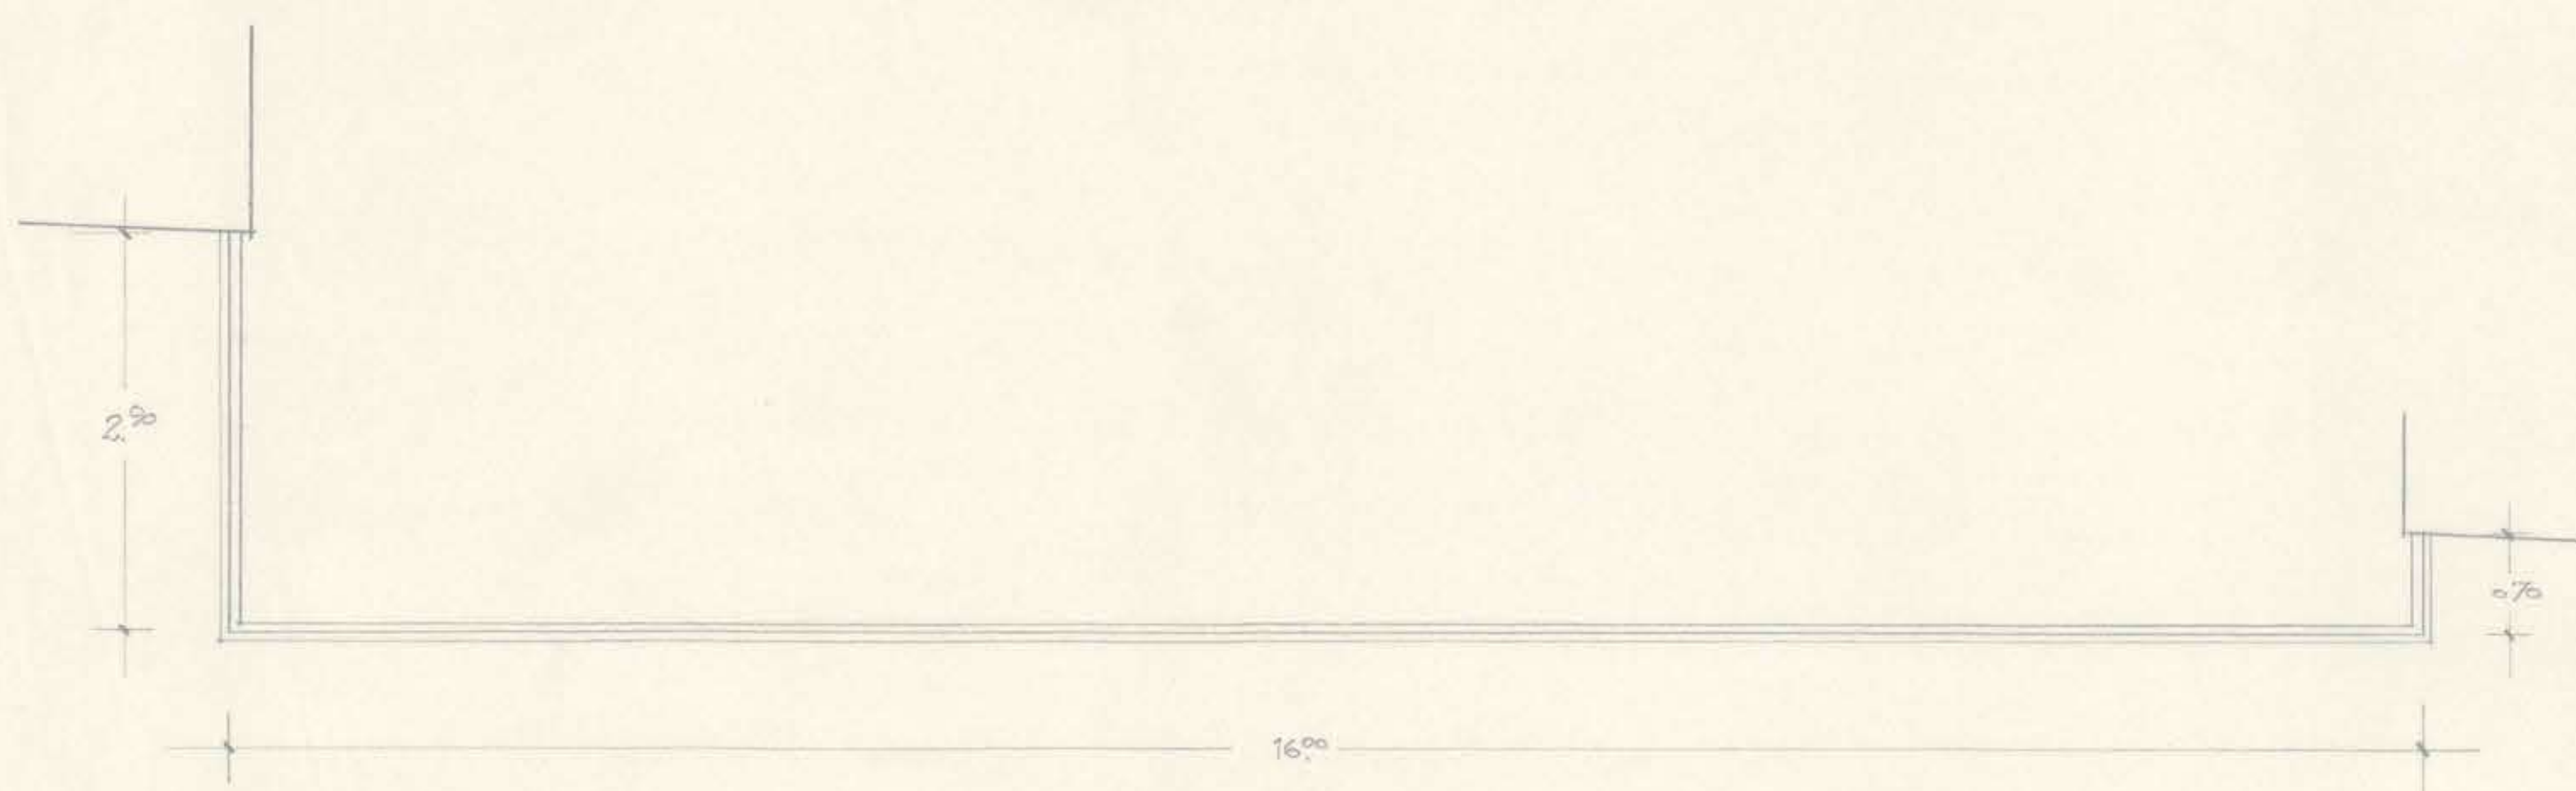
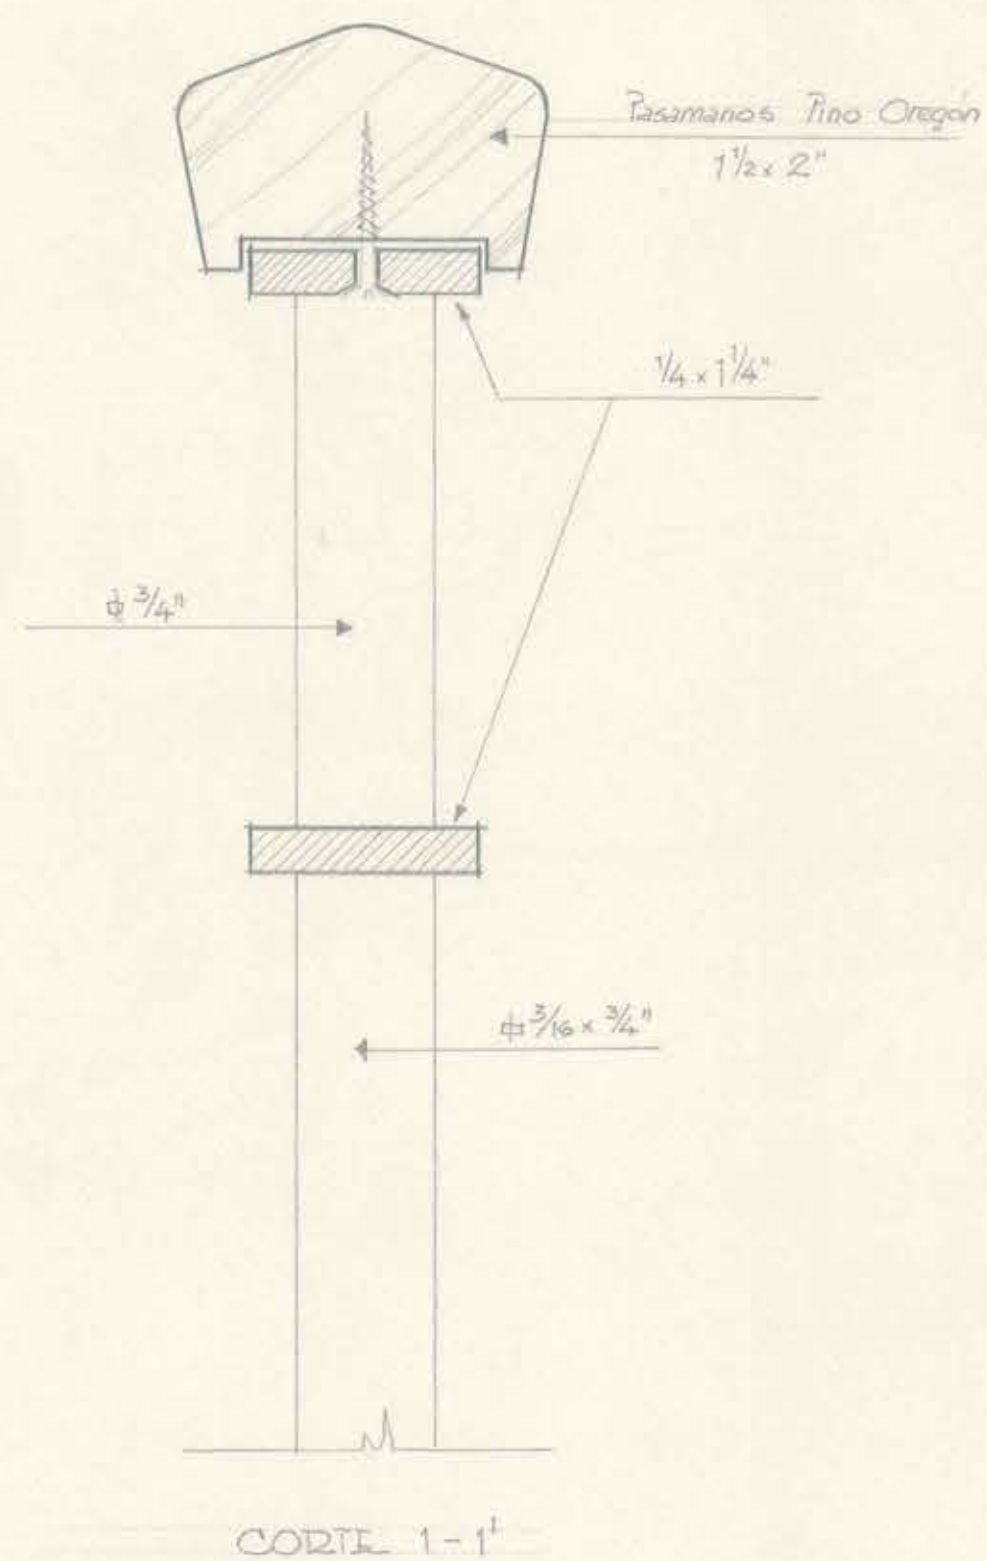
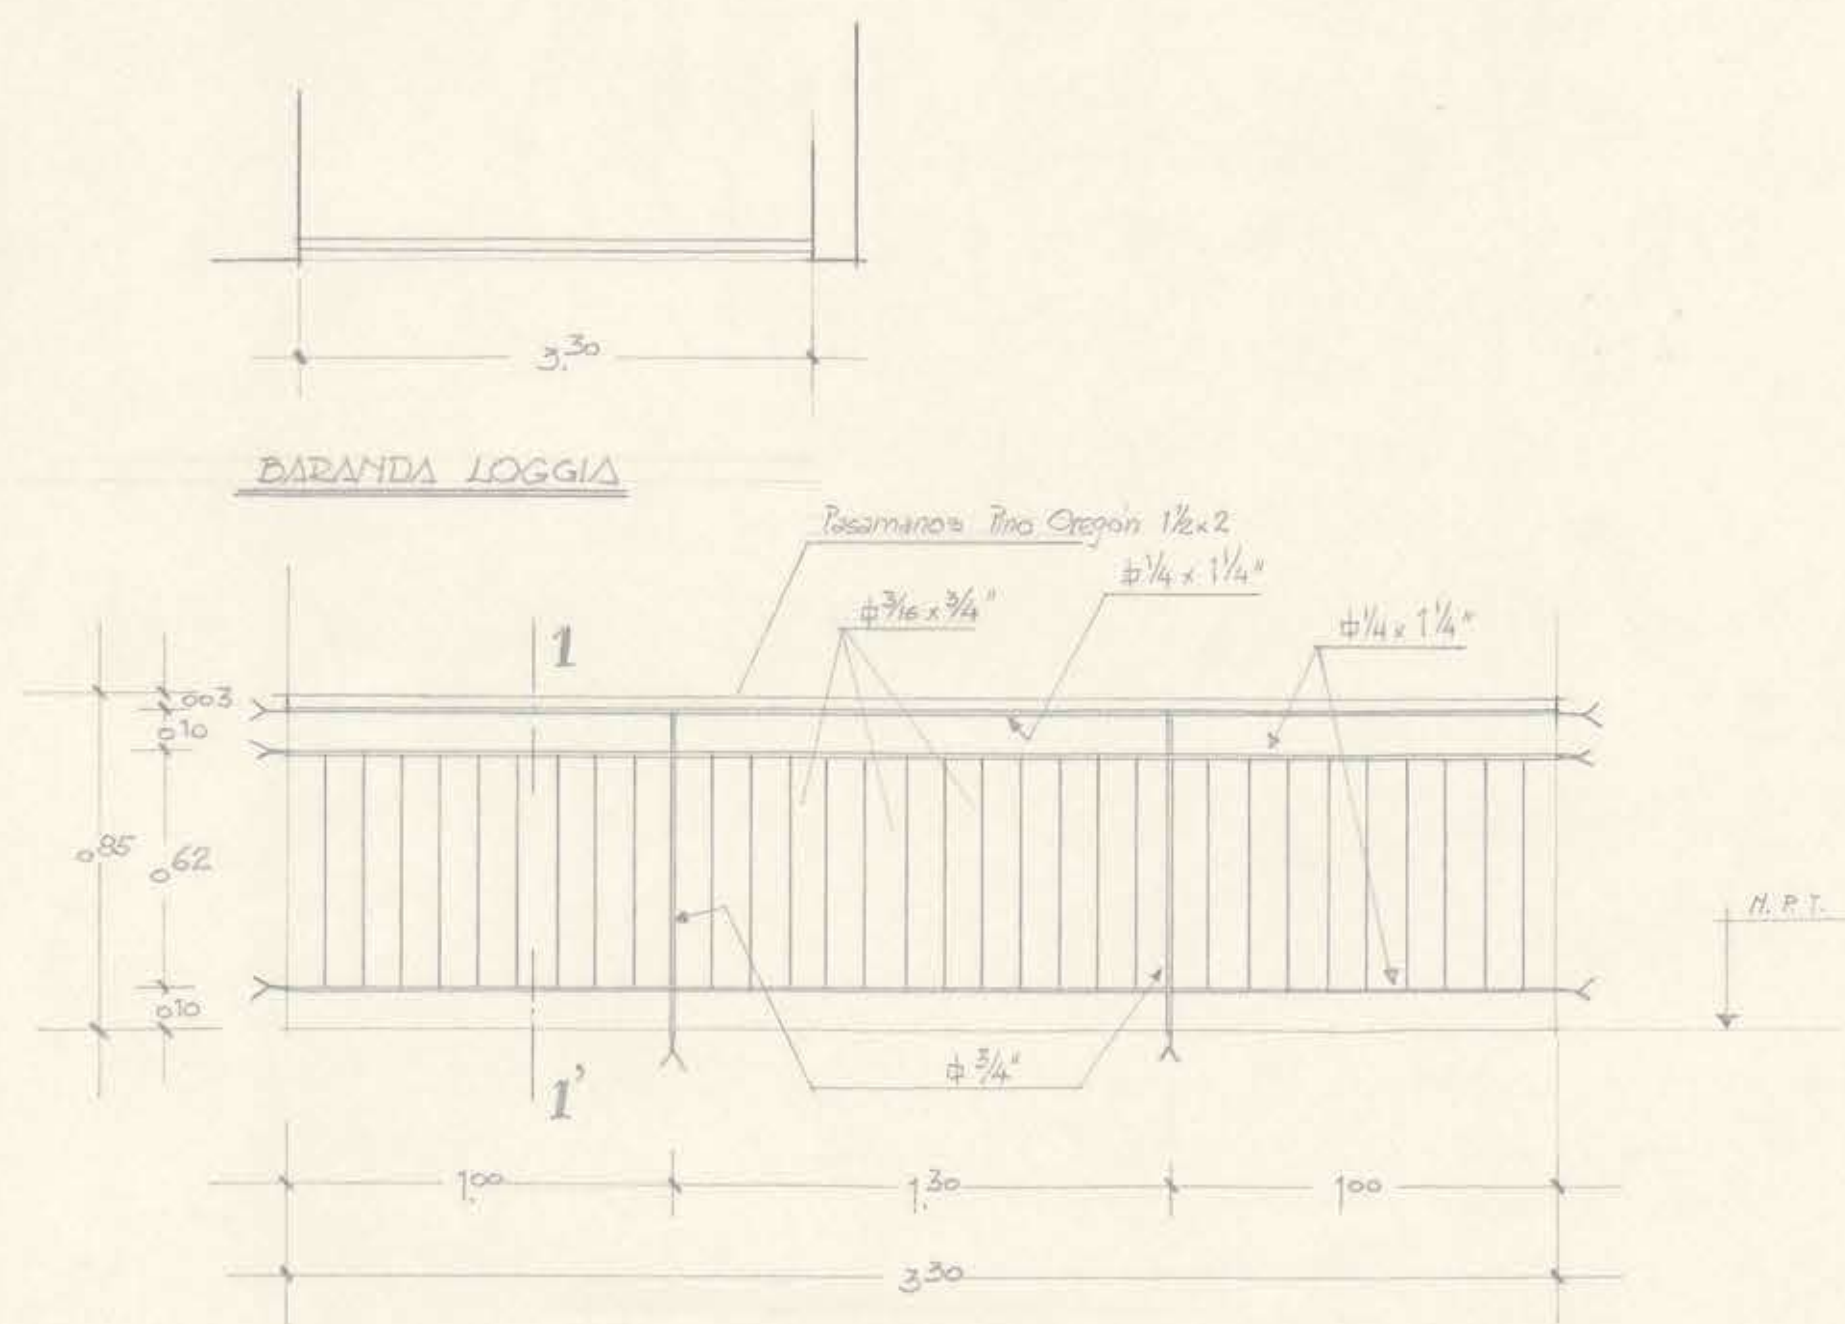


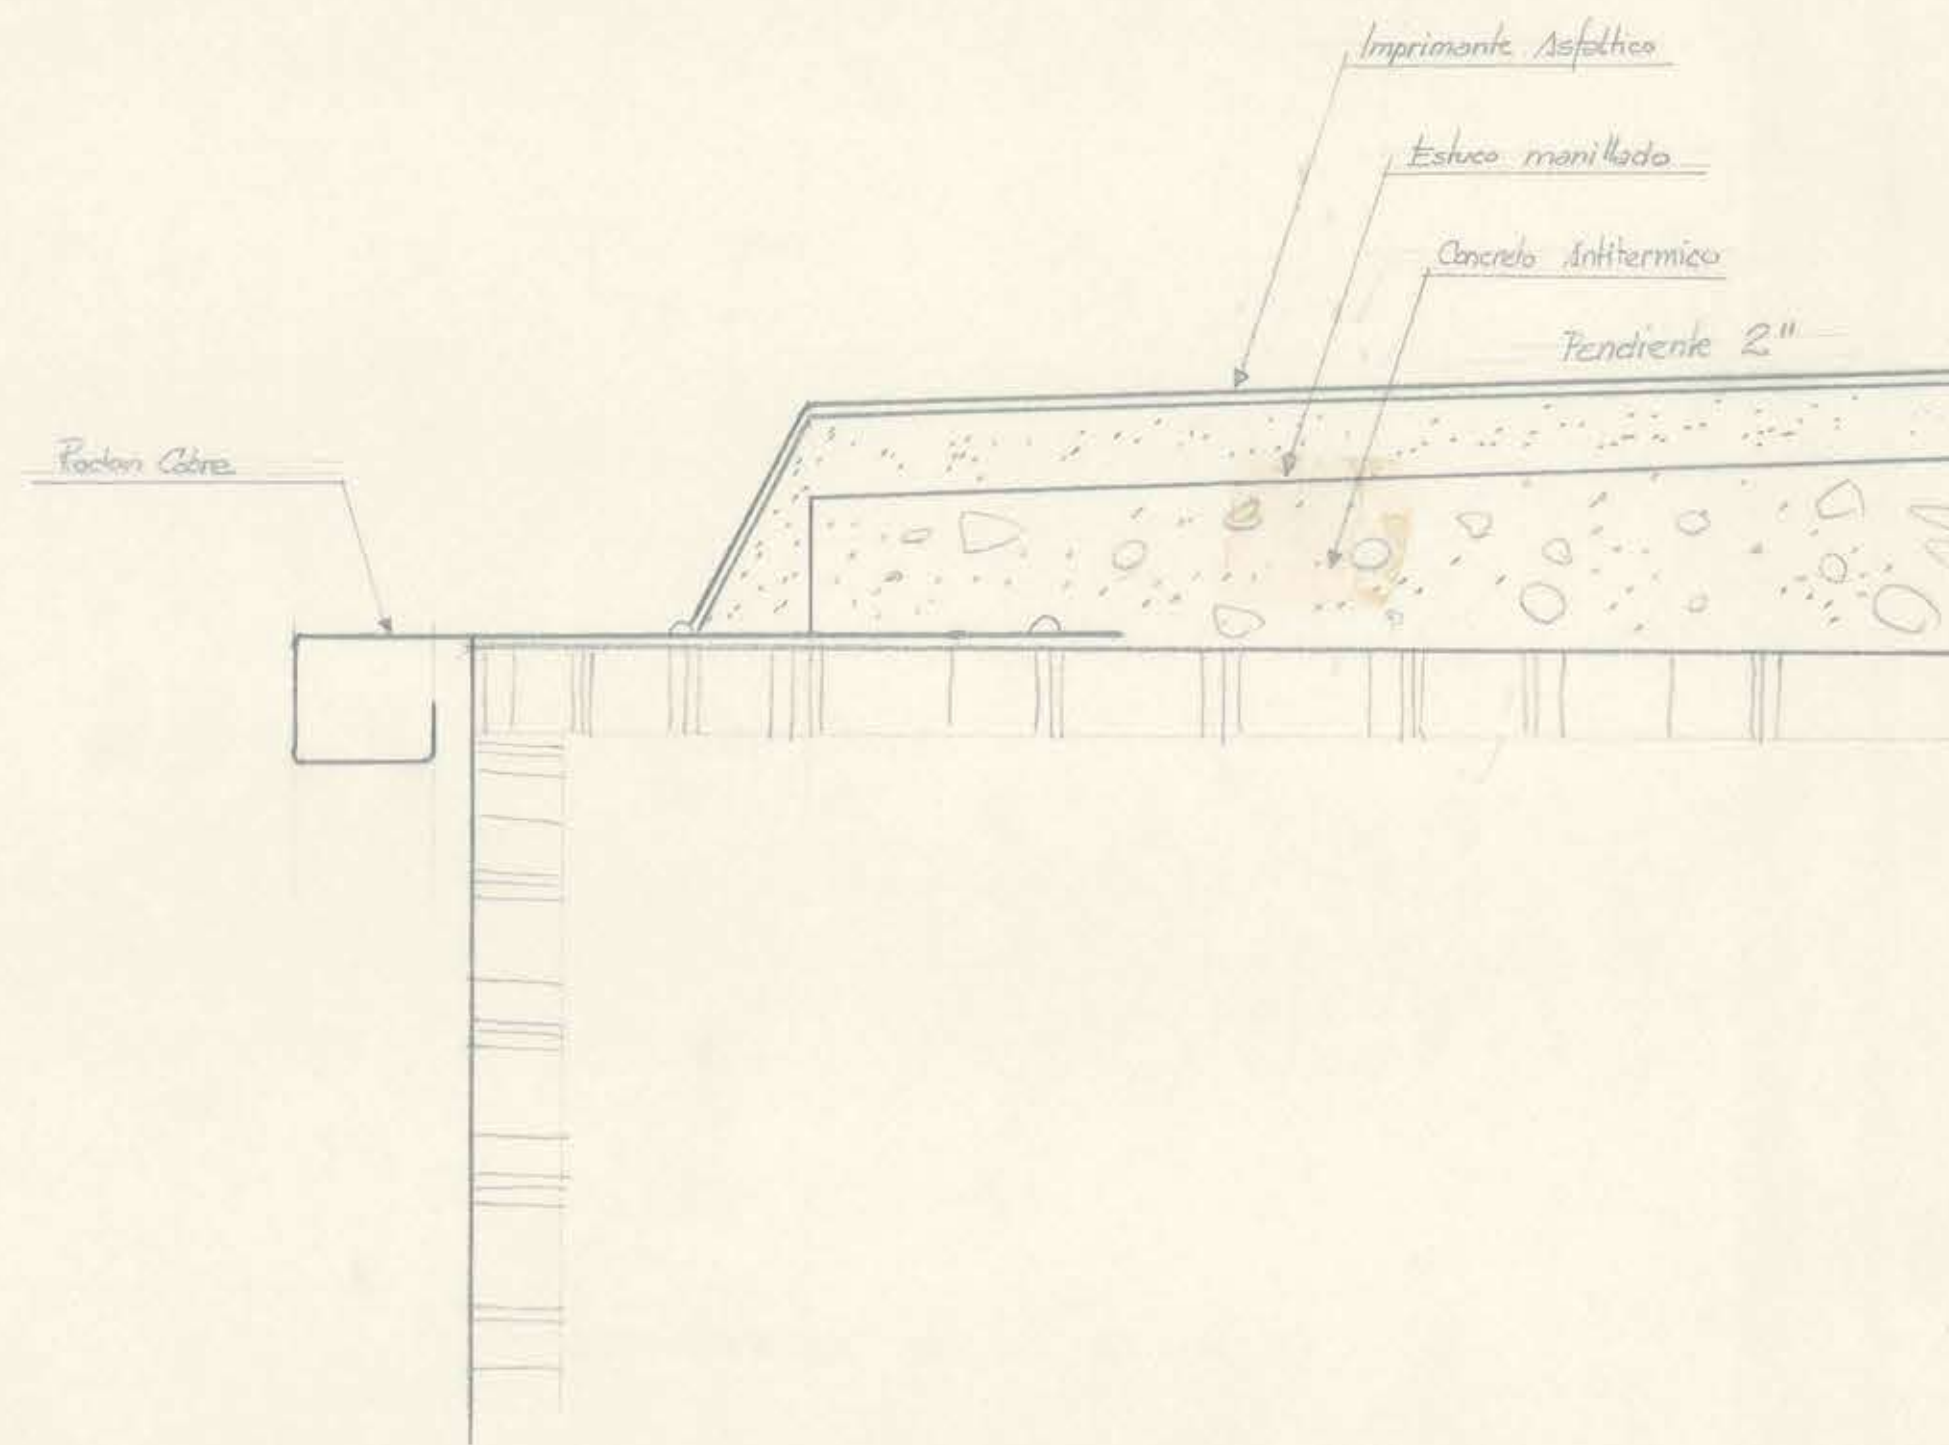

BARANDA TERRAZA

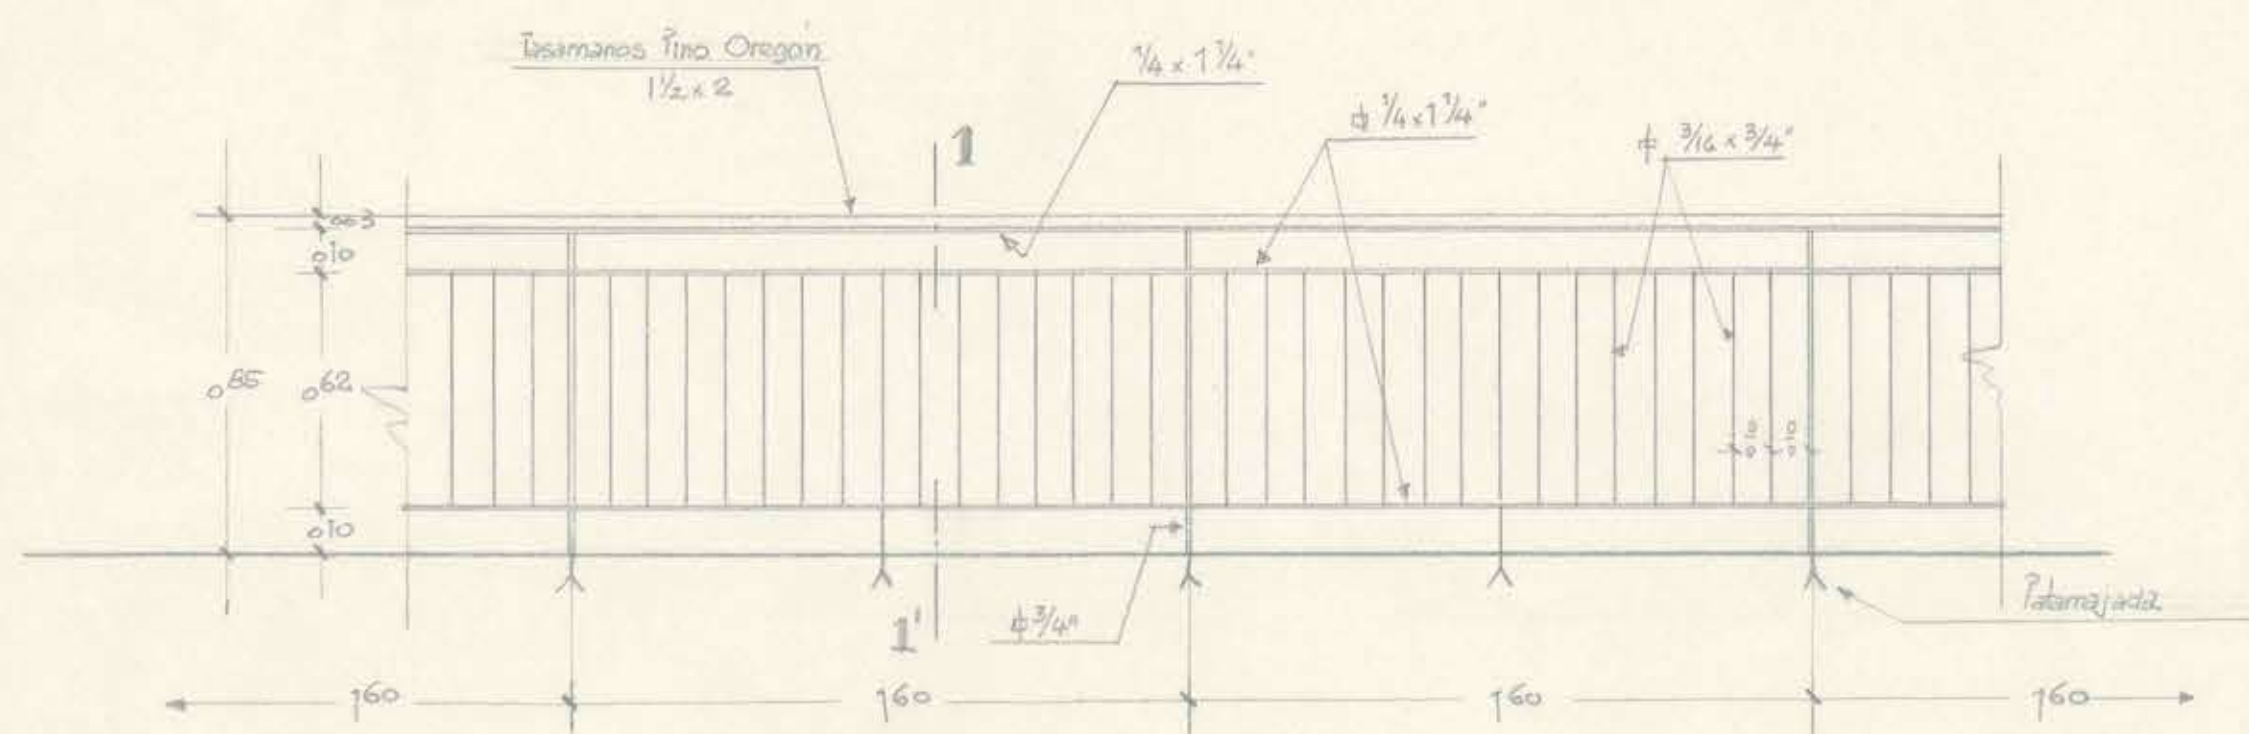

DETALLE CUBIERTA

*Mano de obra
18 Abril 1961
Cont. 1960*

*Mano de obra
9 junio 1963
DONOSO Y CIA. LTDA.
Empr. Constructora*

MINISTERIO DE OBRAS PÚBLICAS		9
DIRECCION DE ARQUITECTURA		
D. P. A. M. E. N. T. O		
ESTUDIOS		
SER.	Servicios Públicos de Channel	
PLANO	Detalle Rieles Metálicos	
ARQTO.	Gonzalo del Canto G	
DIBUJO	F	
JEFE TALLER	Orlando Torgio D.	
FECHA		16-18-60