




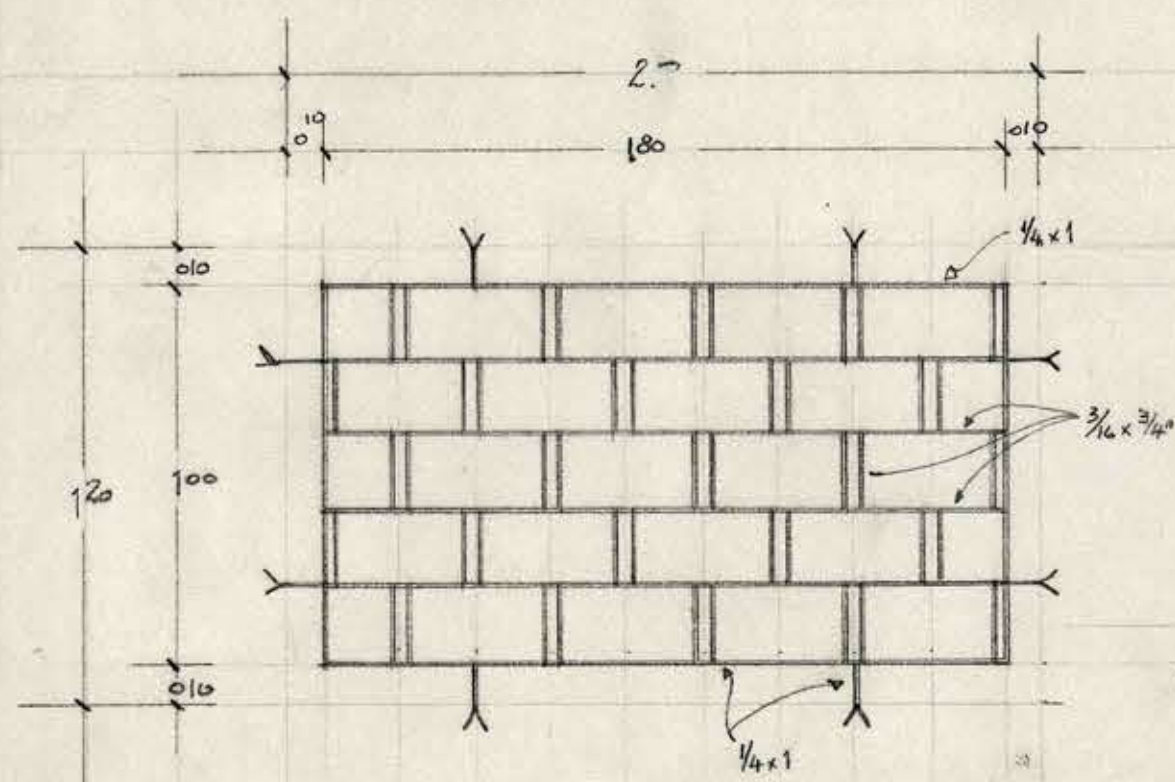


Reja Ventana Tipo 1 - Cant 1.

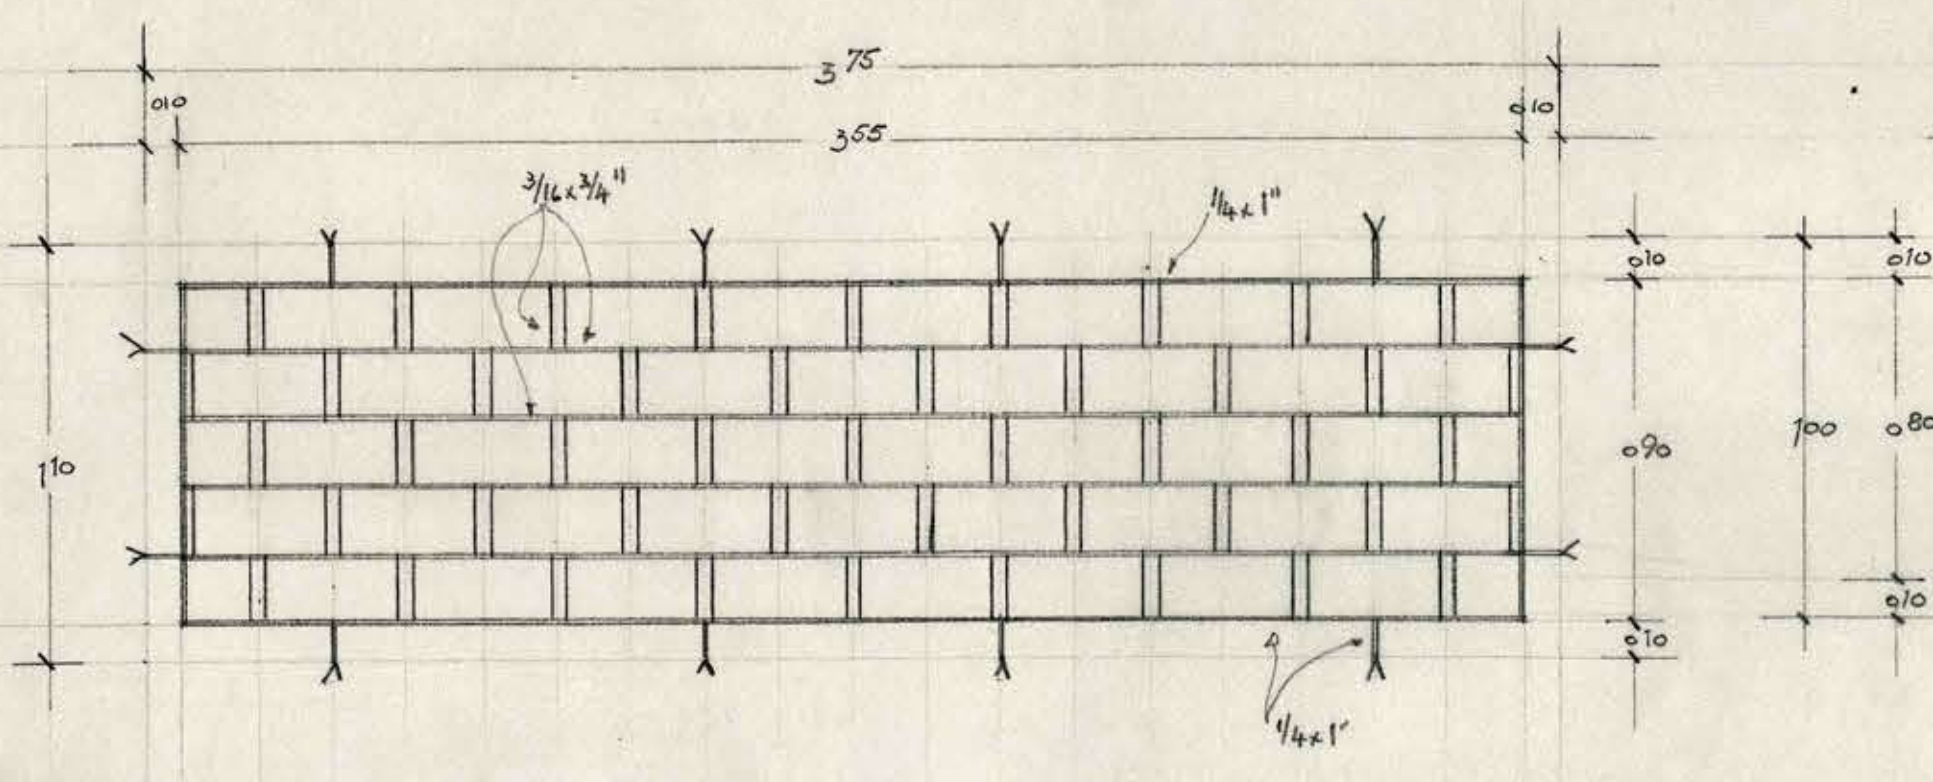


Reja Ventana Tipo 3 - Cant 4

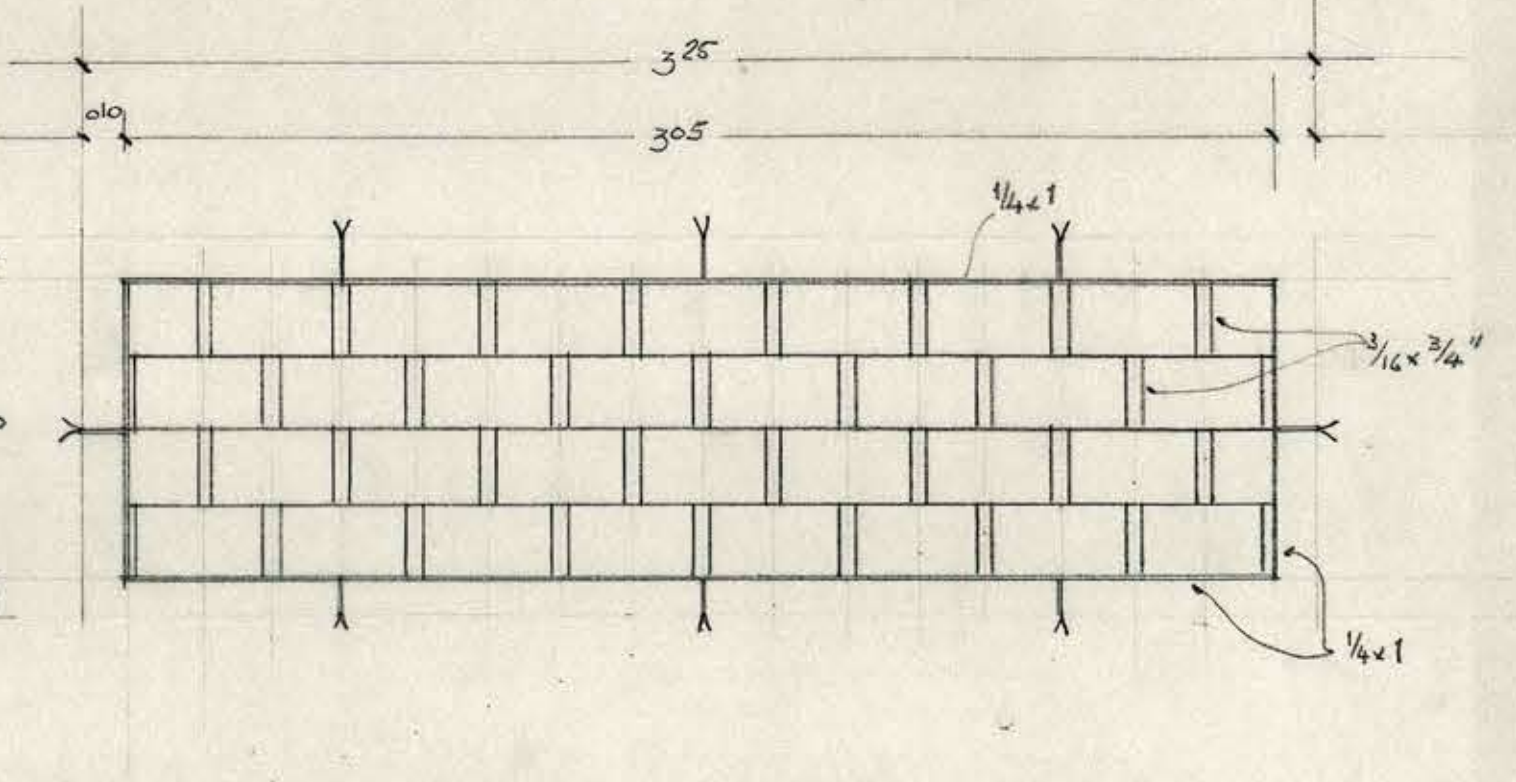

Reja Ventana Tipo 19 - Cant 1

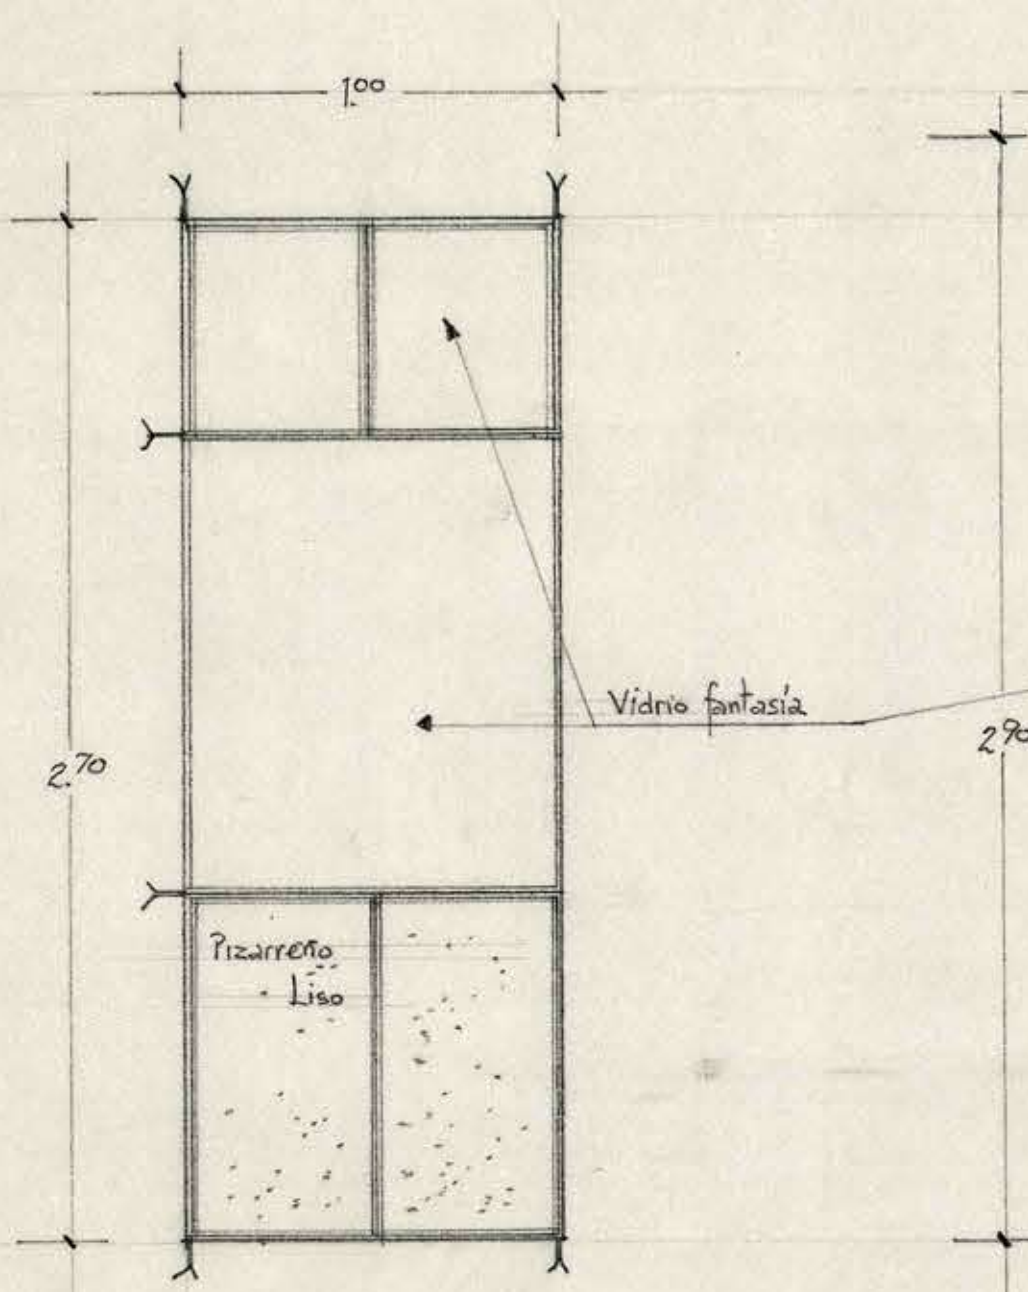

DIVISION ESPERA 2º PISO

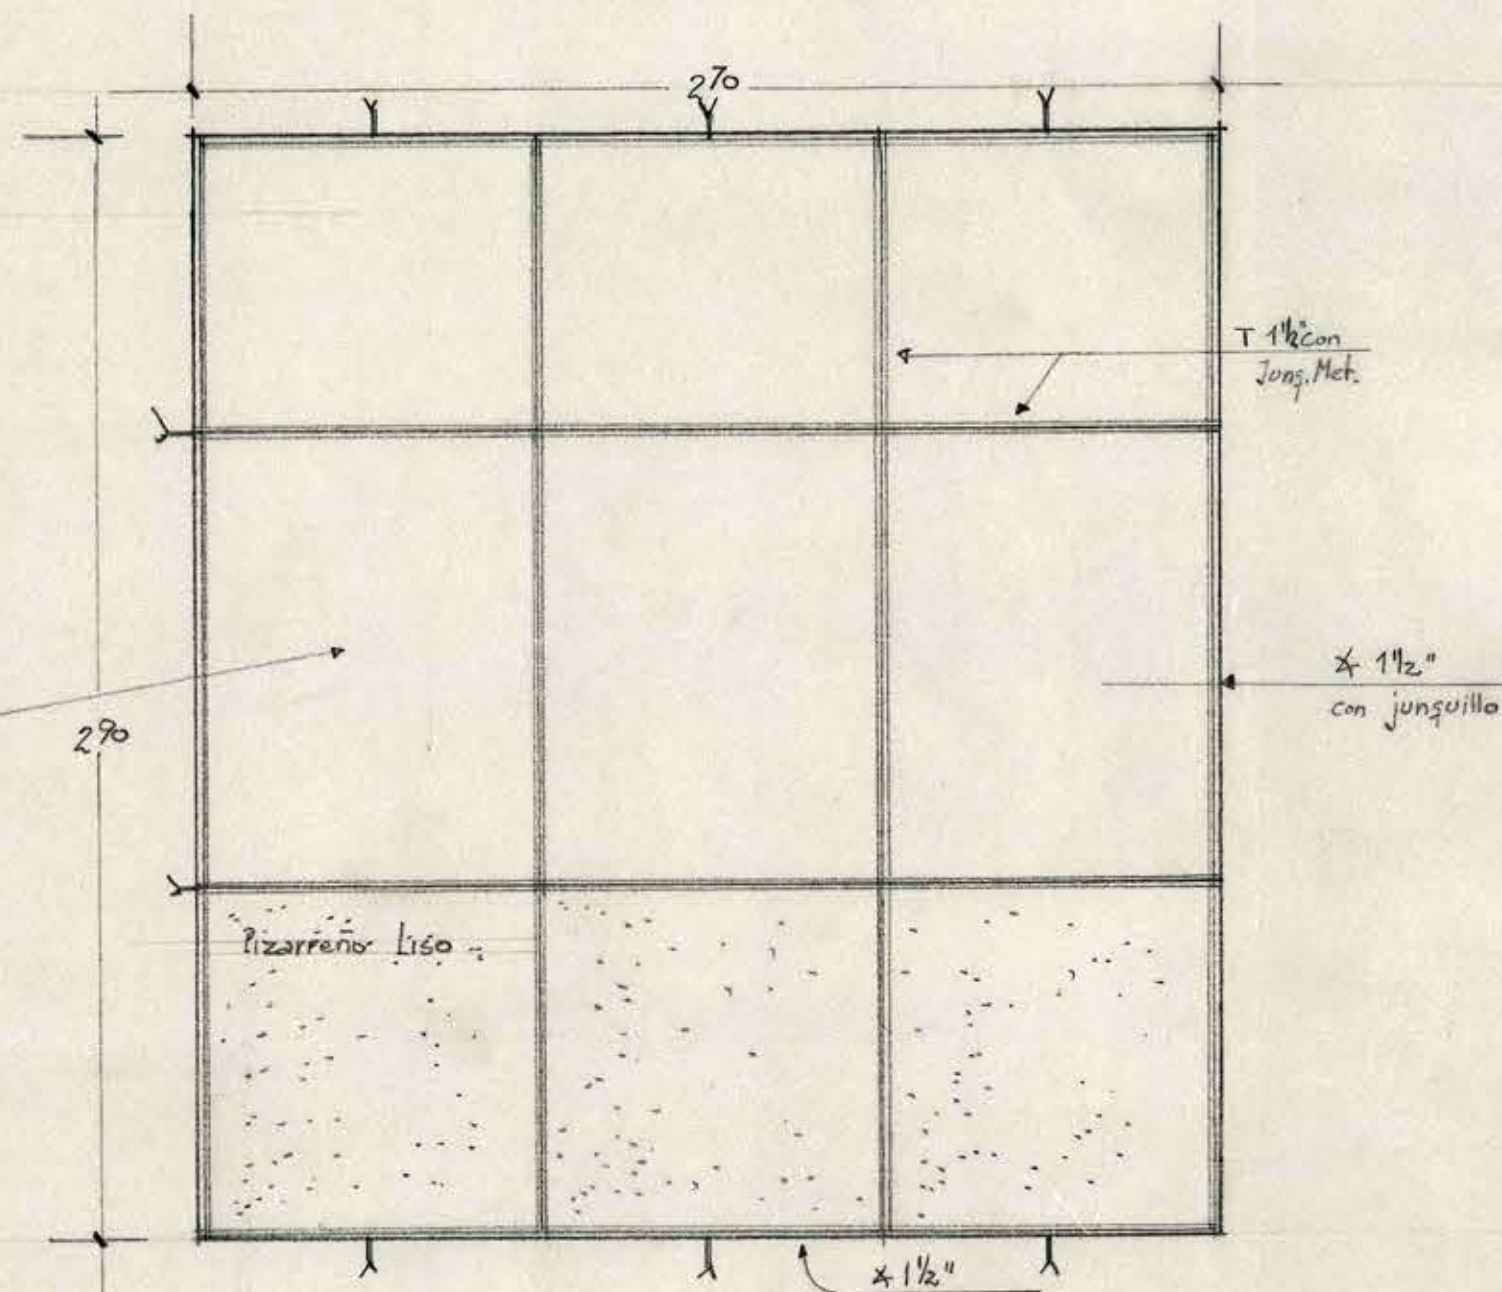

DIVISION SECRETARIA 2º PISO

MINISTERIO DE OBRAS PÚBLICAS		8
DIRECCION DE ARQUITECTURA		
DEPARTAMENTO DE ESTUDIOS		
OBRA	Services Públicos de Chañaral	N.º DEL PLANO
PLANO	Rejas y divisiones Metálicas	
PROY.	Gonzalo del Canto G	1:20
DIBUJO	R	
JEFE TALLER		ESCALA
JEFE ESTUDIOS	Orlando Torresalba, D.	16-IX-60
		FECHA



Cont 1300
18 Abril 1961
4- junio - 63
P. DONOSO Y CIA. LTDA
Empr. Constructe