


CALLE MATRIZ

TERRENO DESTINADO A CARCEL

CALLE CUARTEL

N

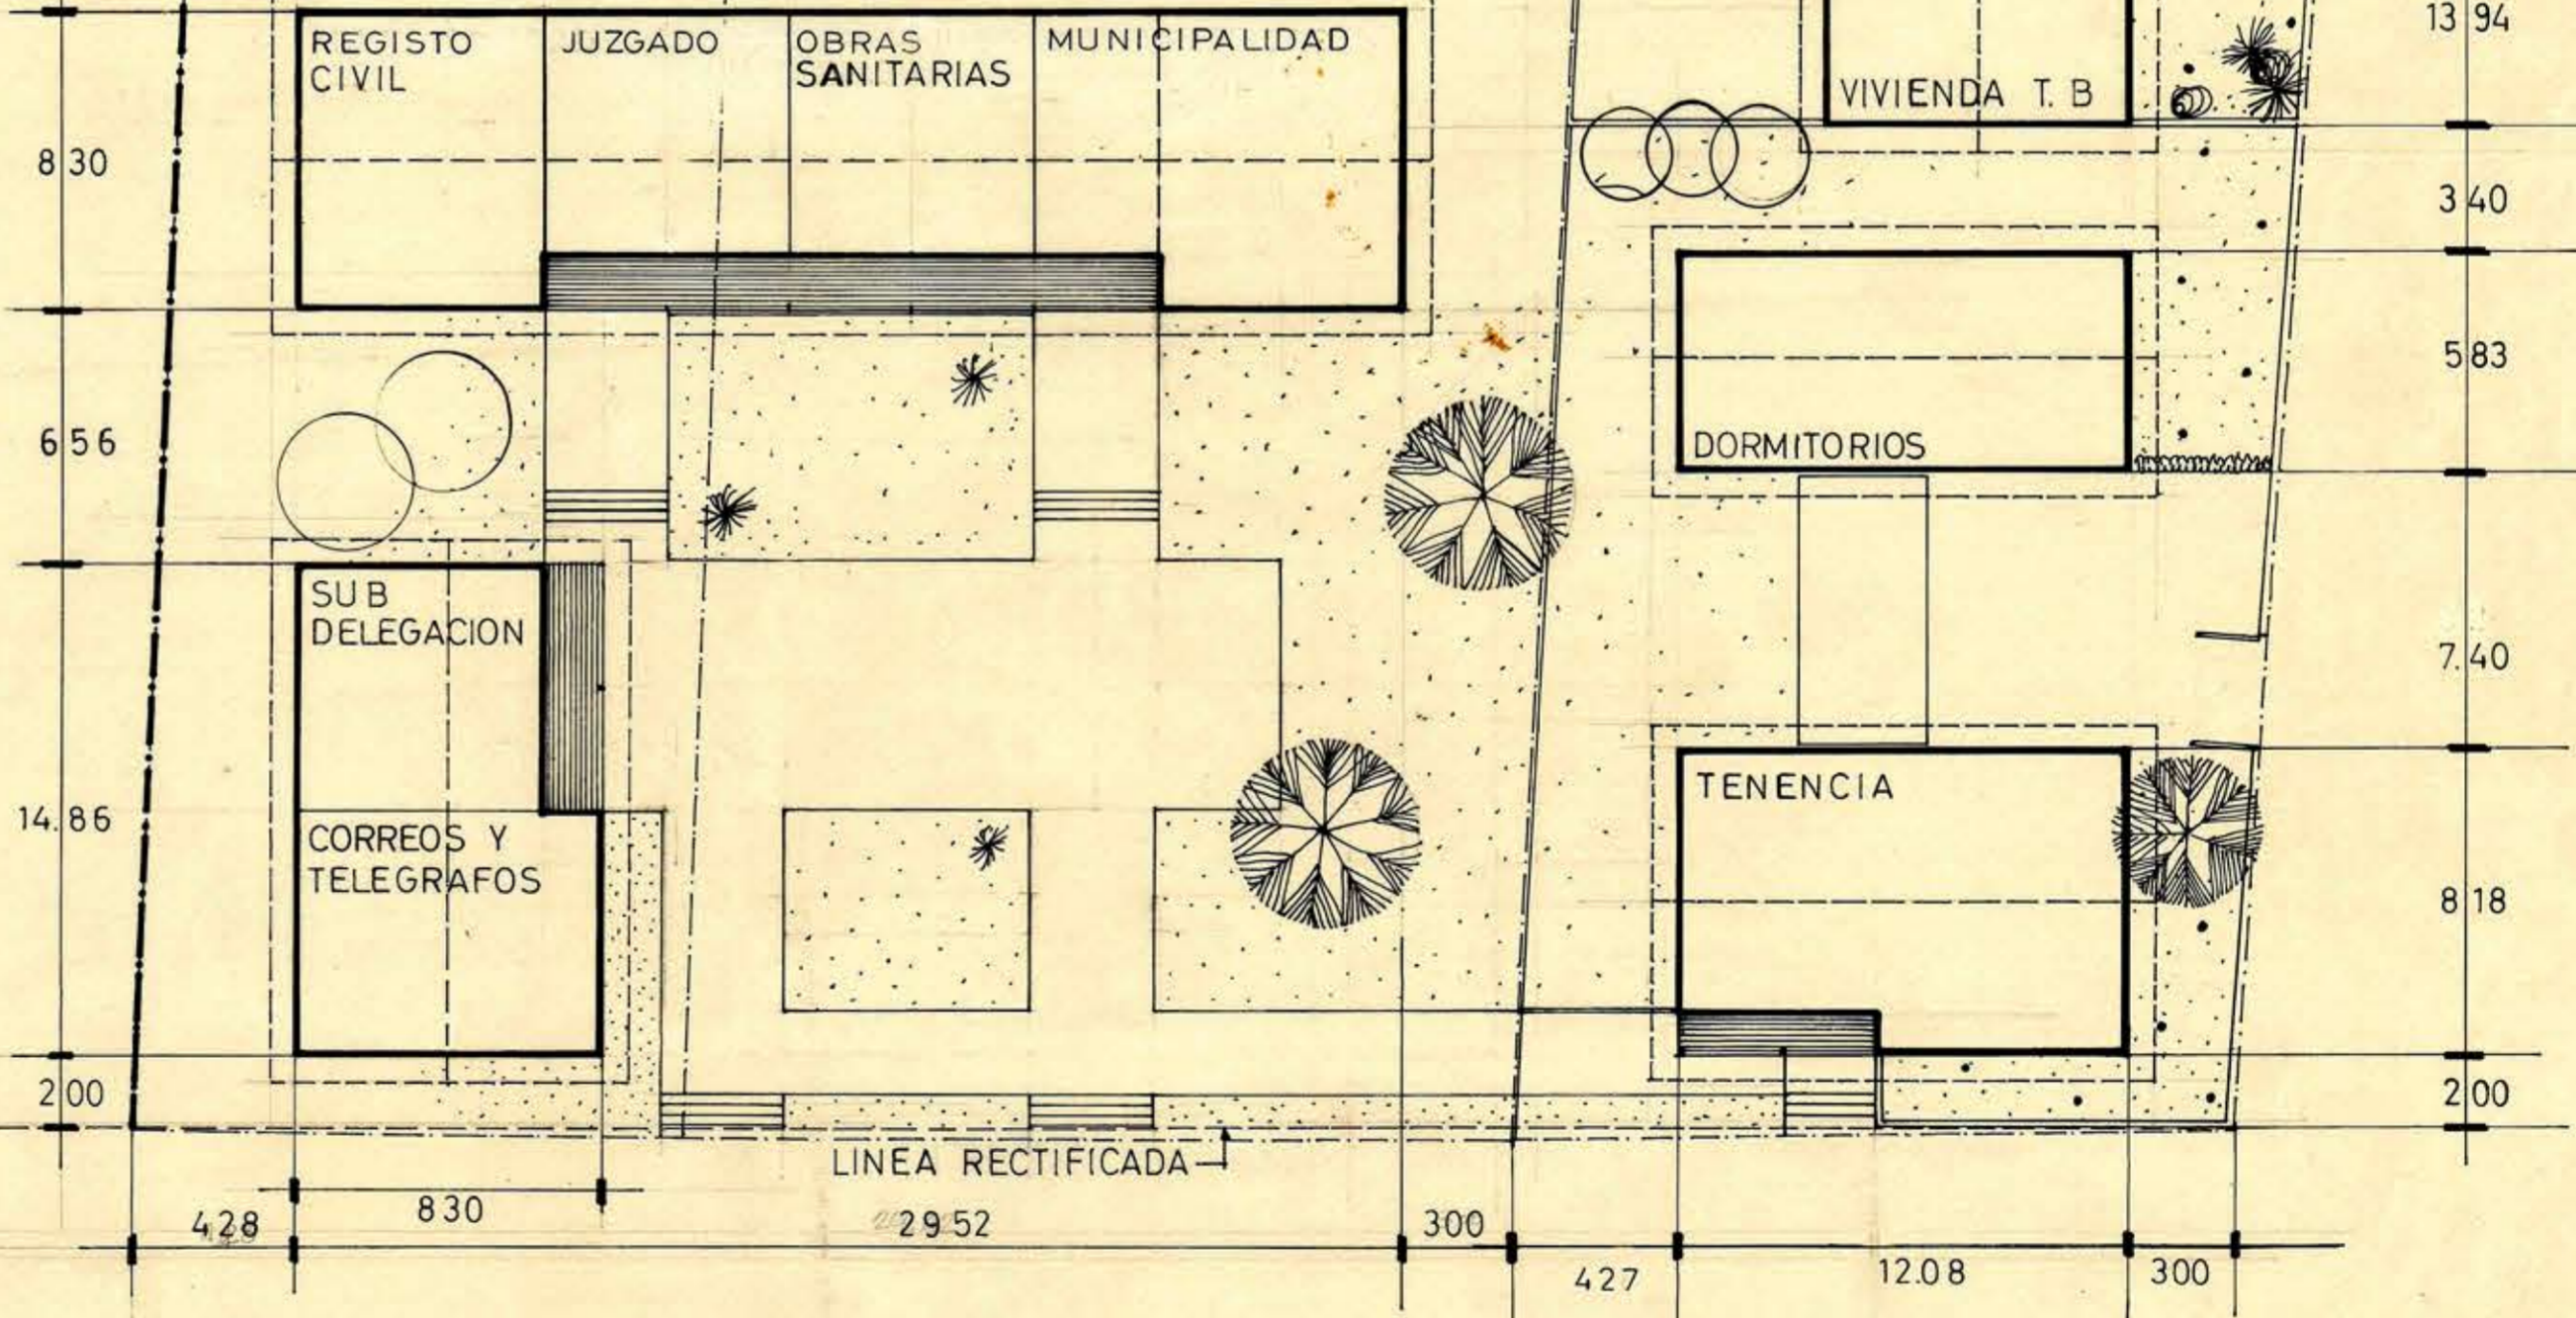

CALLE SILVA



26 MAYO 1965

DIRECCION DE ARQUITECTURA * DEPTO PROYECTOS D.G.O.P.

SERVICIOS PUBLICOS Y TENENCIA DE PETORCA

PLANO DE EMPLAZAMIENTO * ESC. 1/200

[Signatures]
E. VALENTE M. A. ROJAS T. O. TORREALBA S.
ARQUITECTO ARQUITECTO ARQUITECTO

MAYO 1965

06 x 060