


IGLESIA PARROQUIAL

32.60

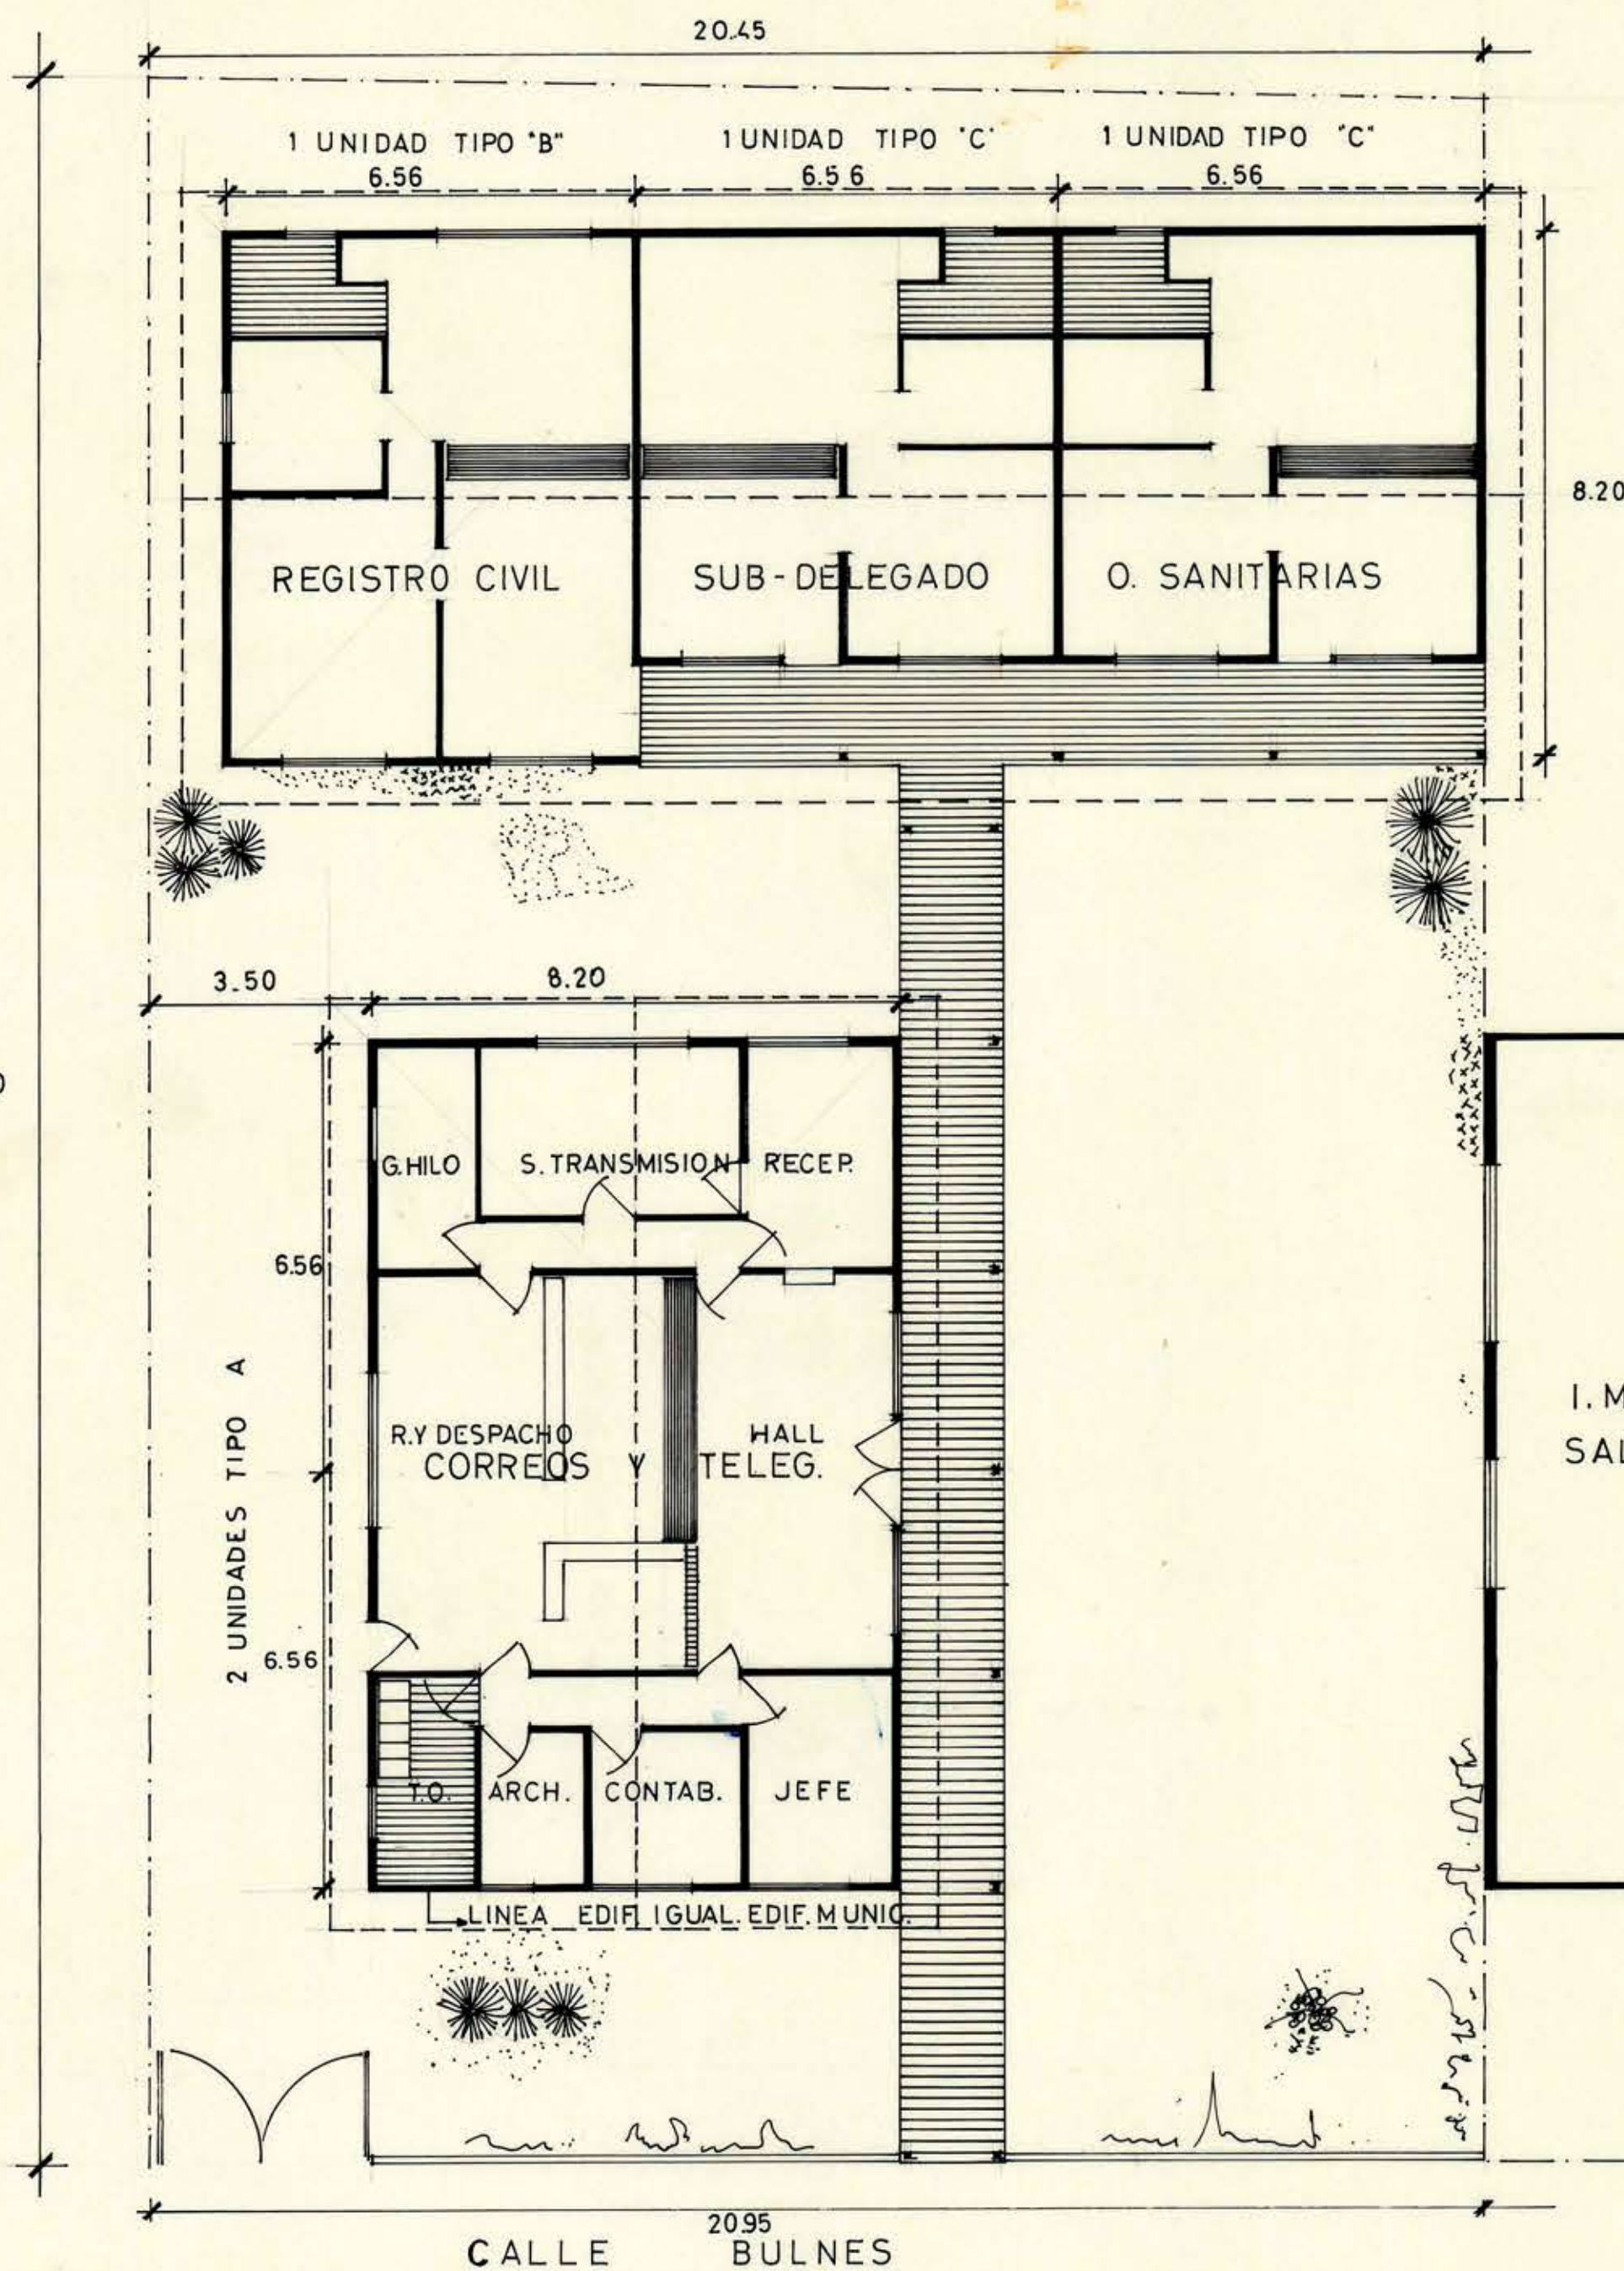

8.20

I. MUNICIP. DE
SALAMANCA

CALLE
BULNES

CUADRO SUPERFICIES

REGISTRO CIVIL	55.27 M2
SUB-DELEGADO	45.02 "
O. SANITARIAS	45.02 "
CORREOS Y TELEGRAFOS	109.46 "
CIRCULACIONES	56.32 "
TOTAL	311.09 M2.

DIRECCION DE ARQUITECTURA - DEPTO. PROYECTOS D.G.O.P.

SERVICIOS PUBLICOS SALAMANCA

PLANO DE EMPLAZAMIENTO ESC: 1:100

HUGO HACALYANOS M. ROJAS Y
ARQUITECTO ARQUITECTO ARQUITECTO

SEP 22-65



15 SET. 1965

052x047