




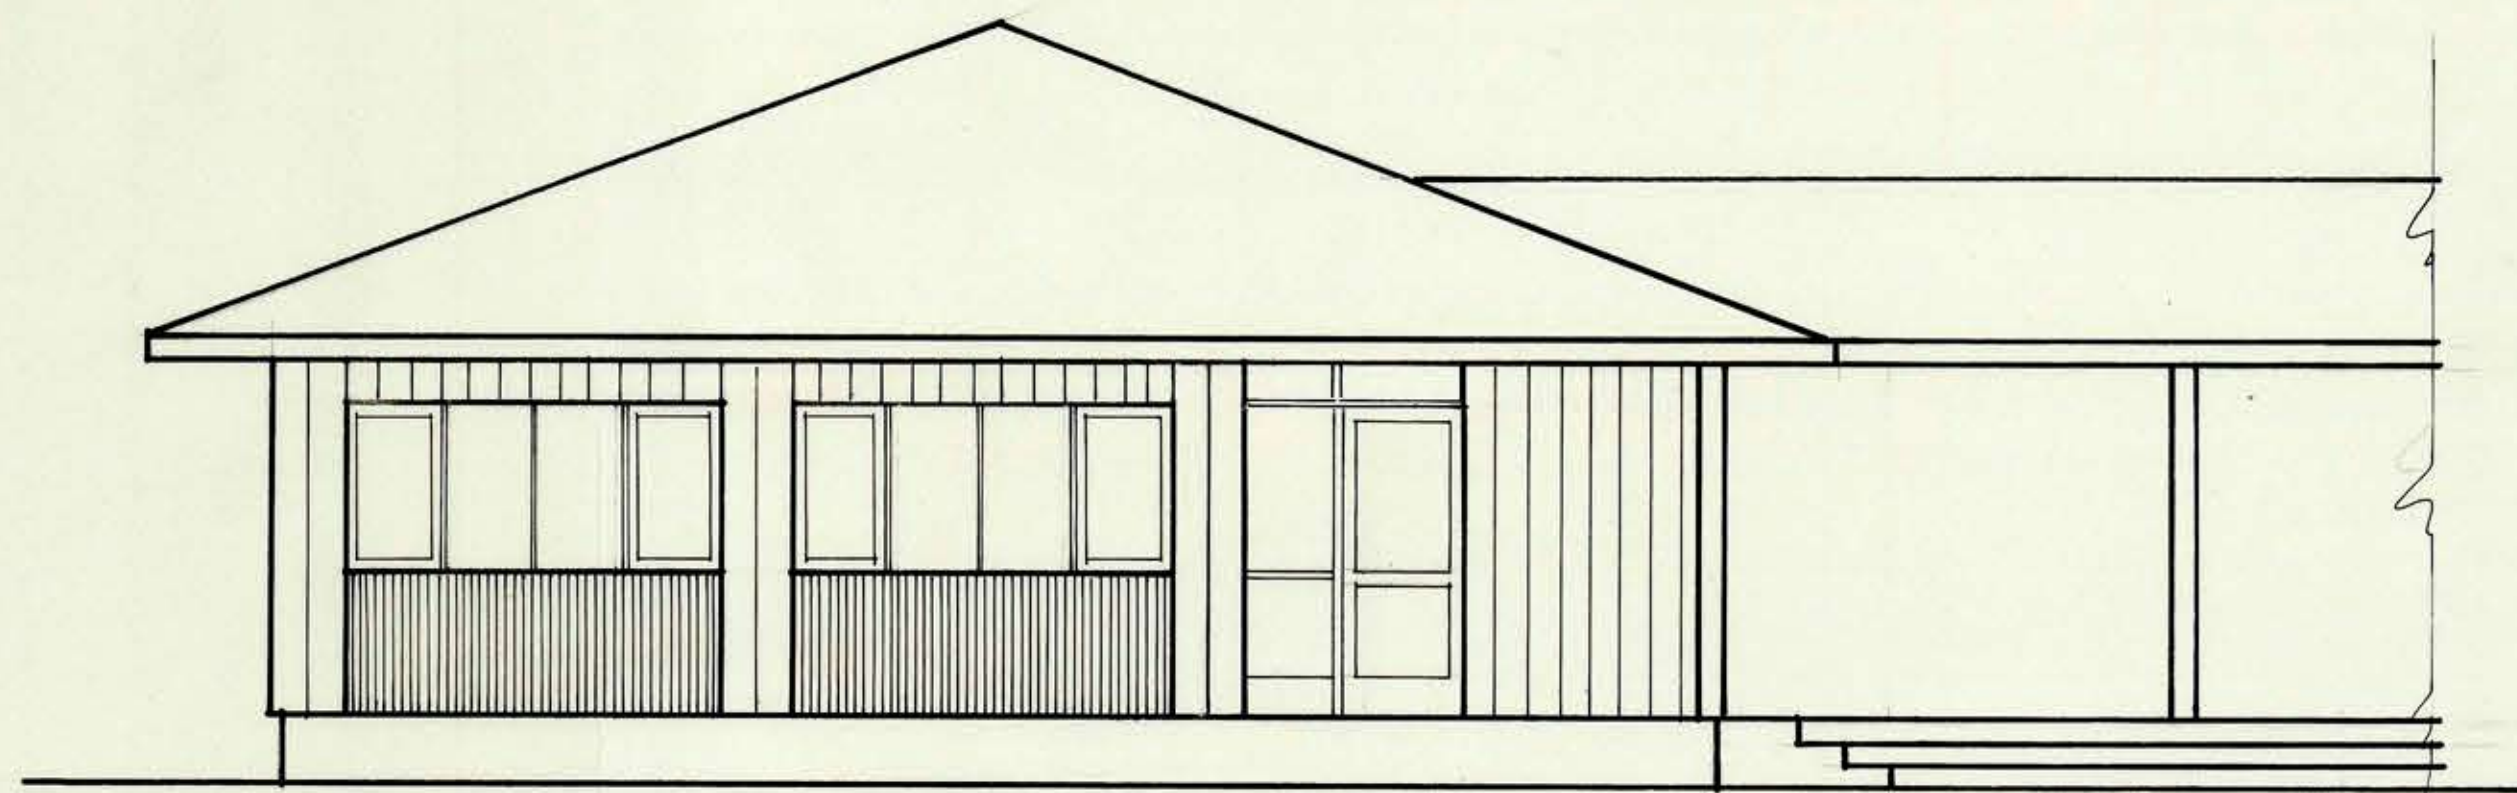

BIBLIOTECA - FACHADA SUR

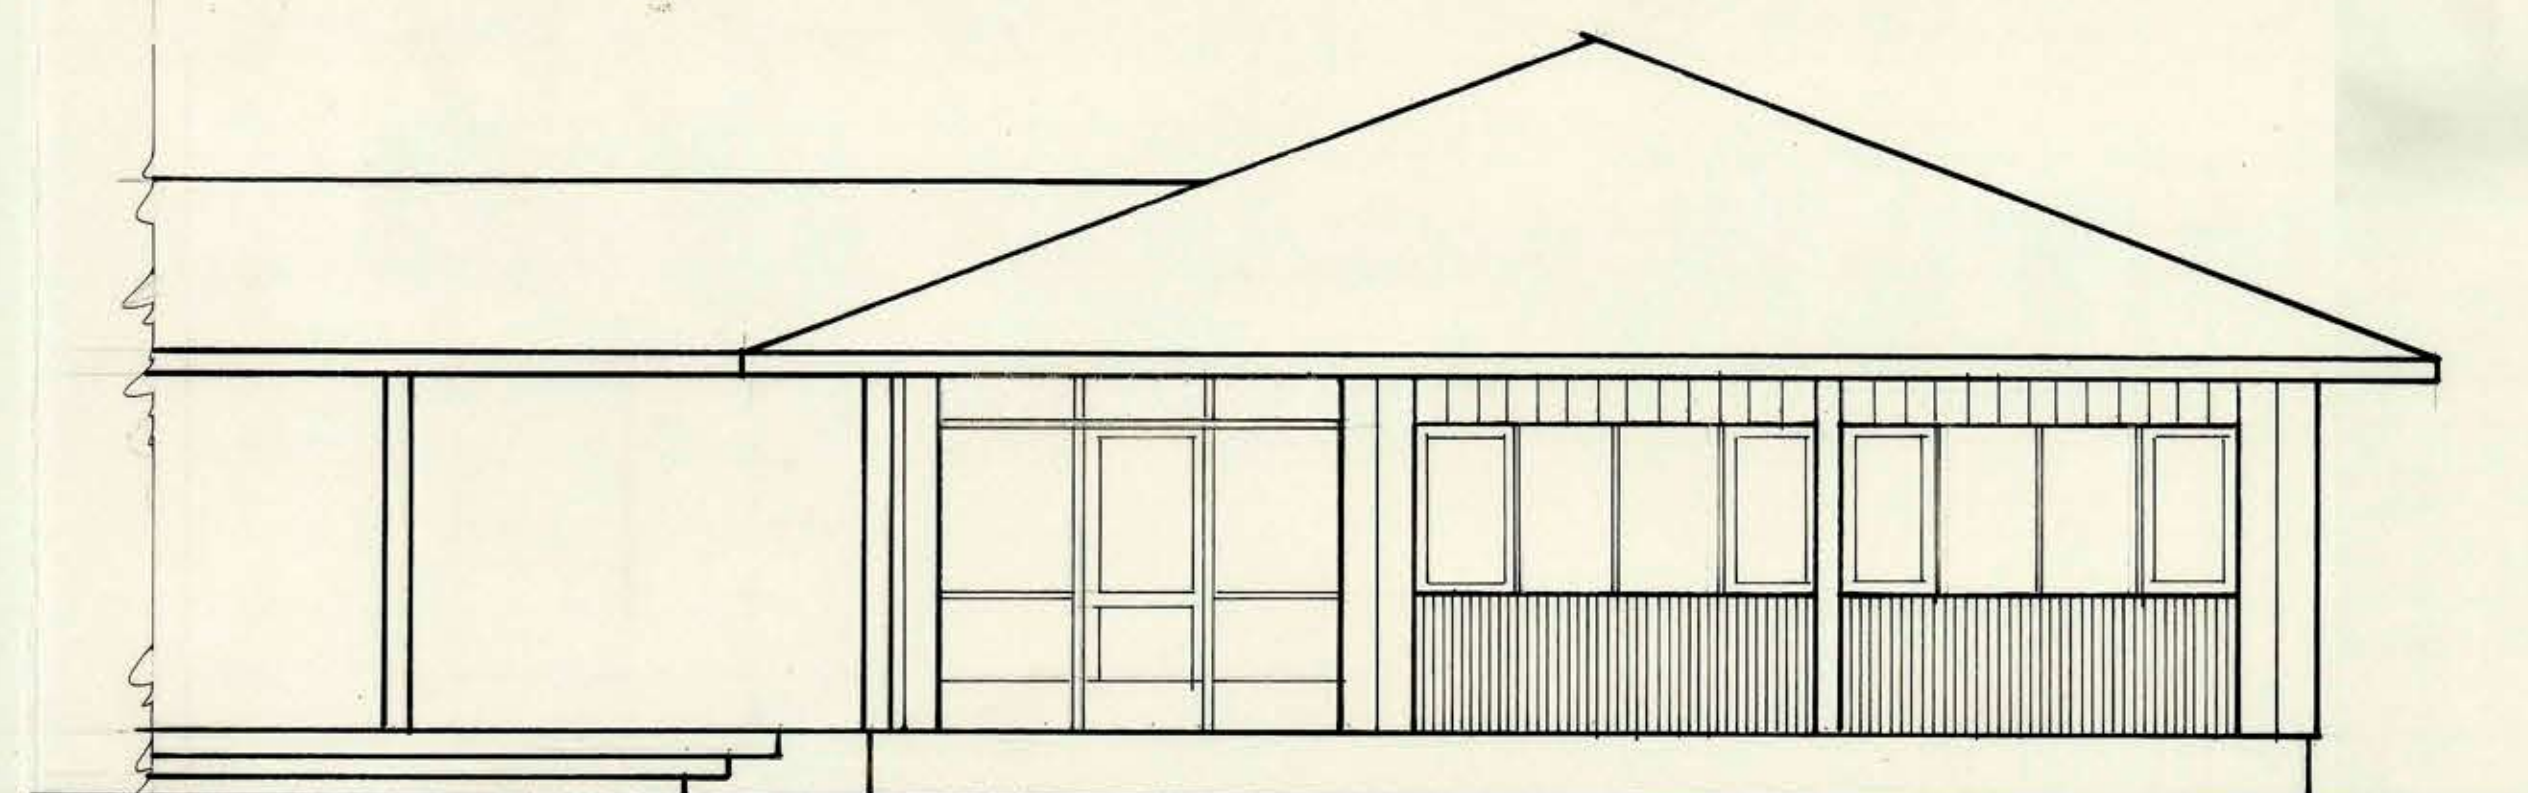


MUNICIPALIDAD - FACHADA NORTE

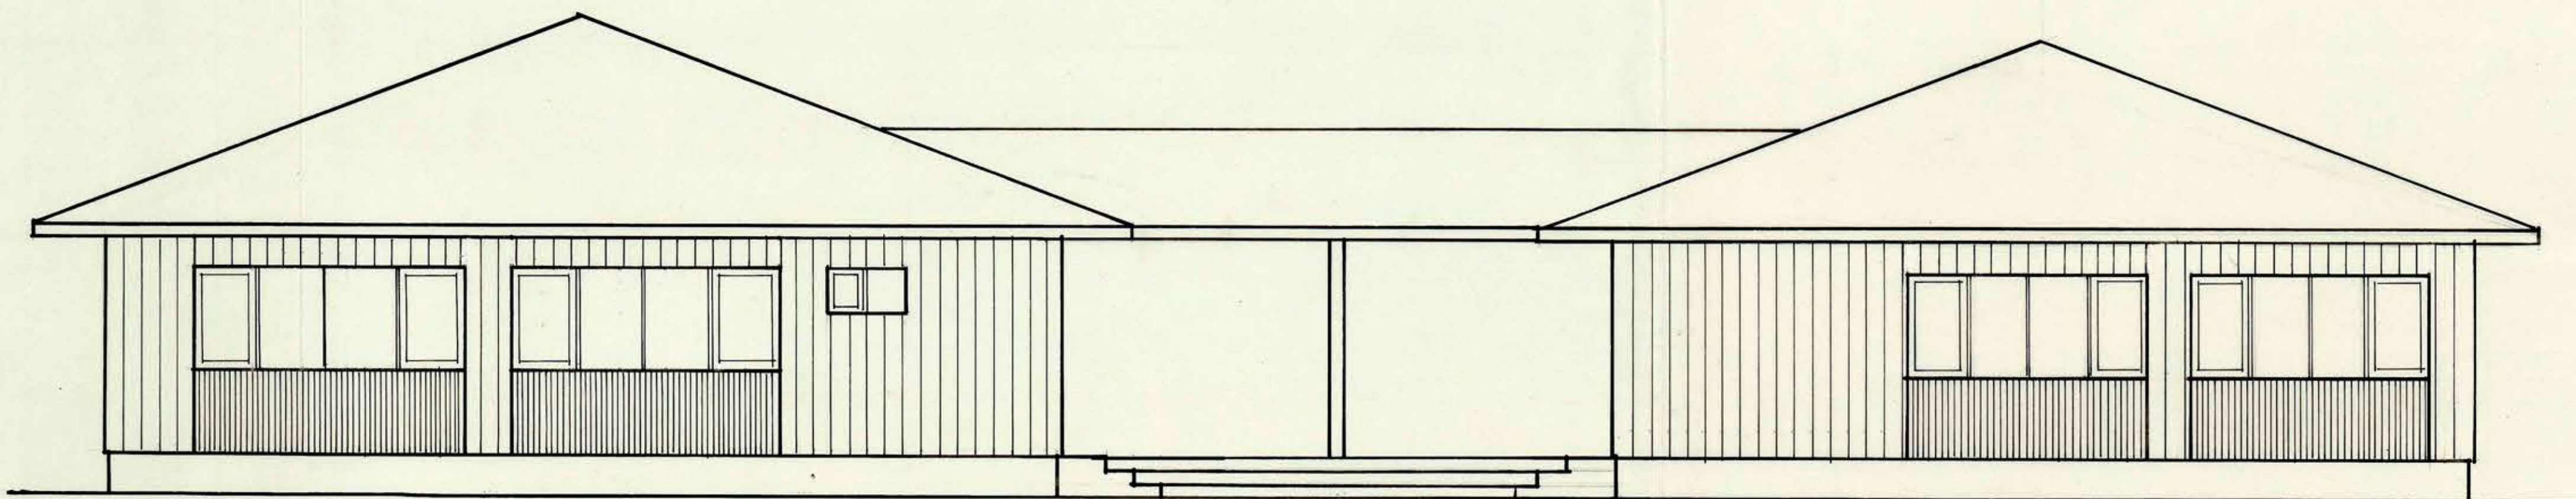

REGISTRO CIVIL

BIBLIOTECA

FACHADA PONIENTE

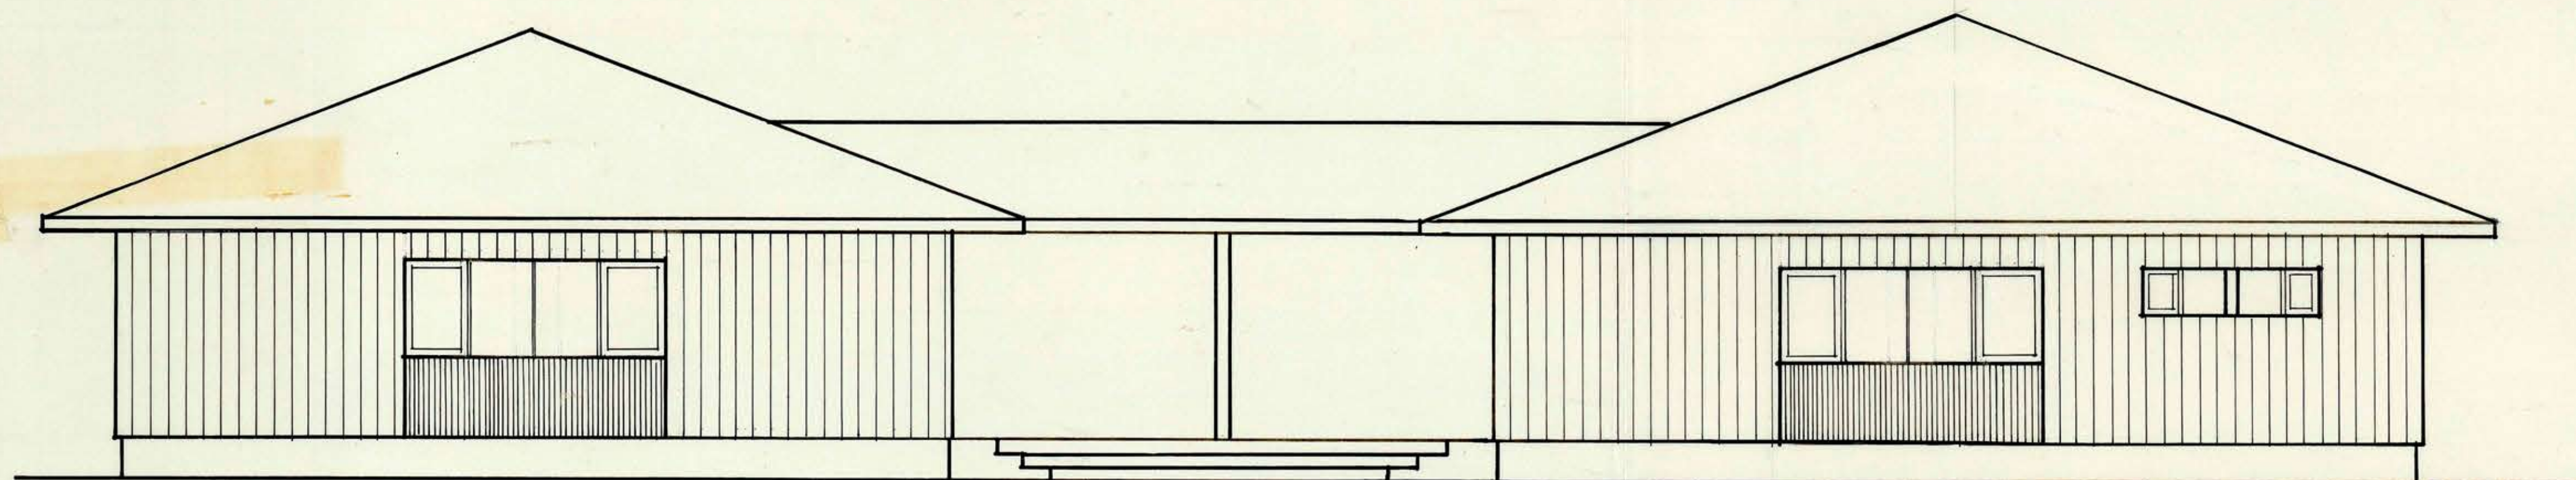

MUNICIPALIDAD


CORREO Y TELÉGRAFO

FACHADA ORIENTE



MUNICIPALIDAD

FACHADA NORTE

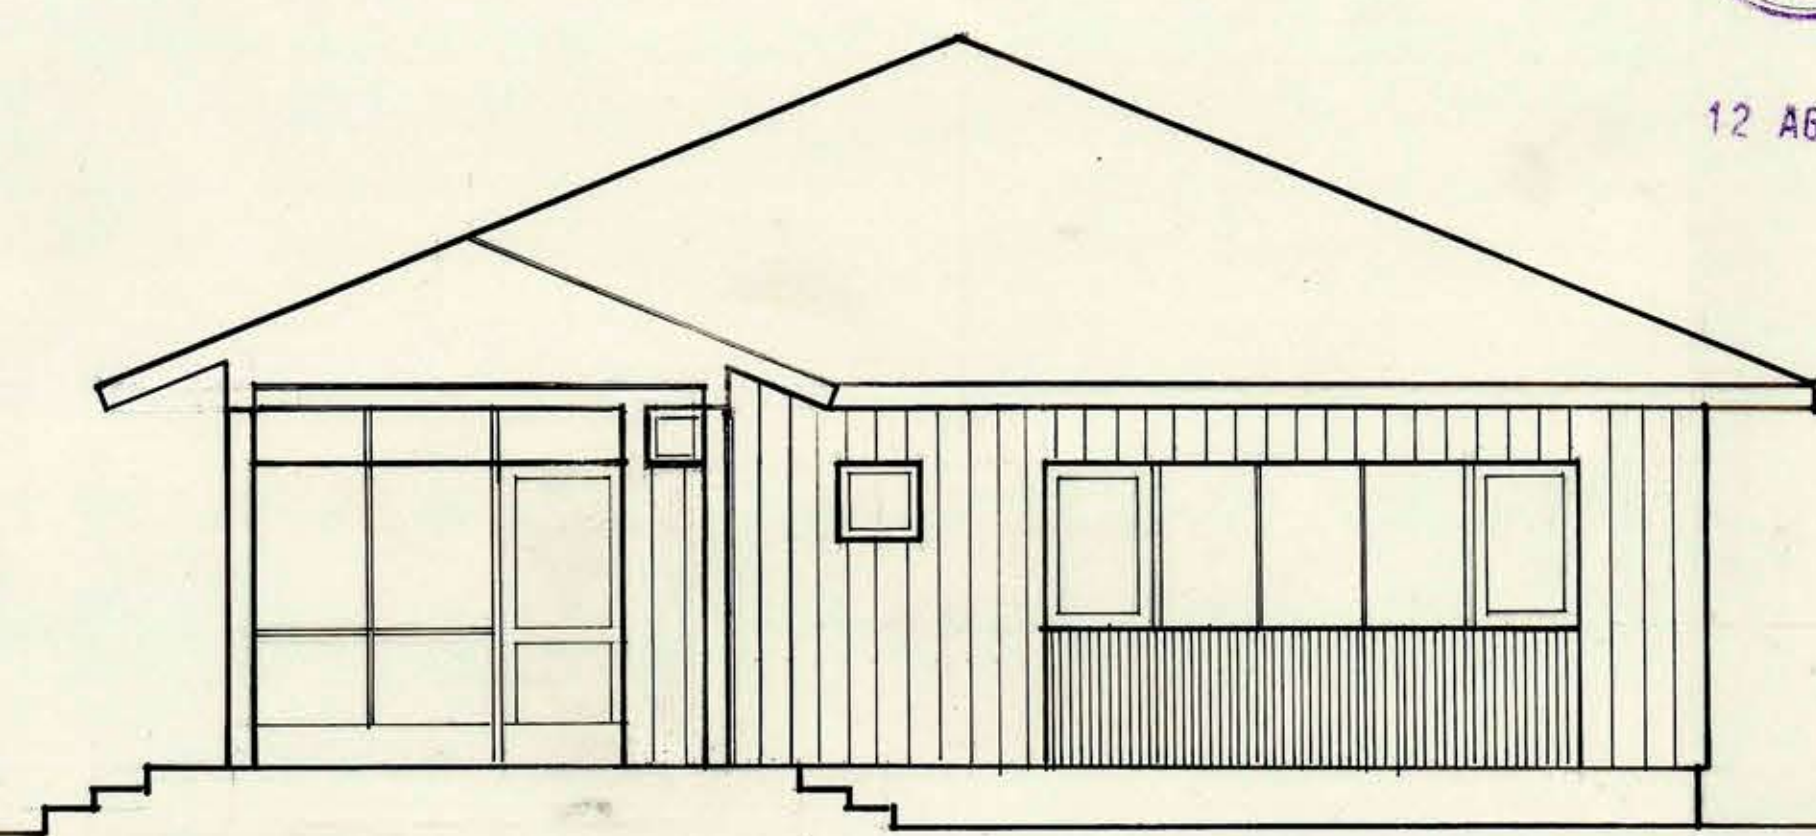

BIBLIOTECA



12 AGO. 1966

MOP	DGOP	DIRECCIÓN DE ARQUITECTURA	DPTO. DE PROYECTOS	TALLER AUSTRAL	ESC. 1:50	23-2-66
SERVICIOS PÚBLICOS Y MUNICIPALIDAD DE FUTRONO						
ARQUITECTOS: PROY. M.L. MONTECINO M. J.T. FERREIRA S. J.DPTO. O. CORREA D.						