




FACHADA NORTE A LA CALLE

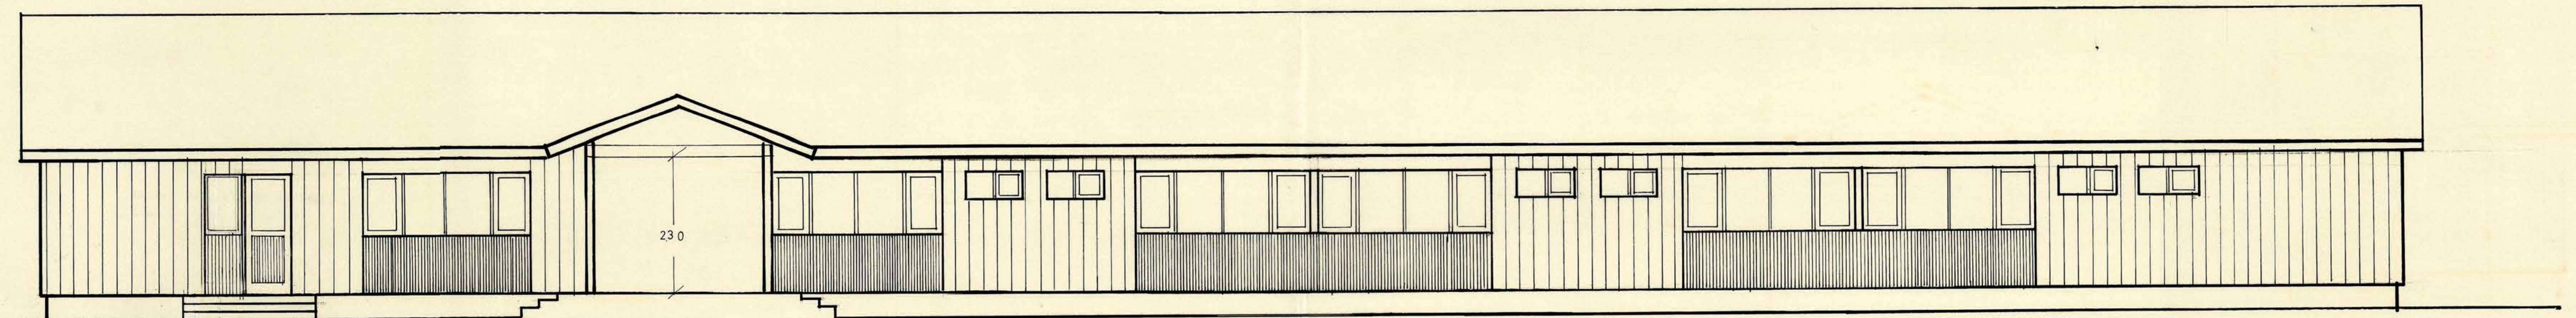



FACHADA SUR, INTERIOR

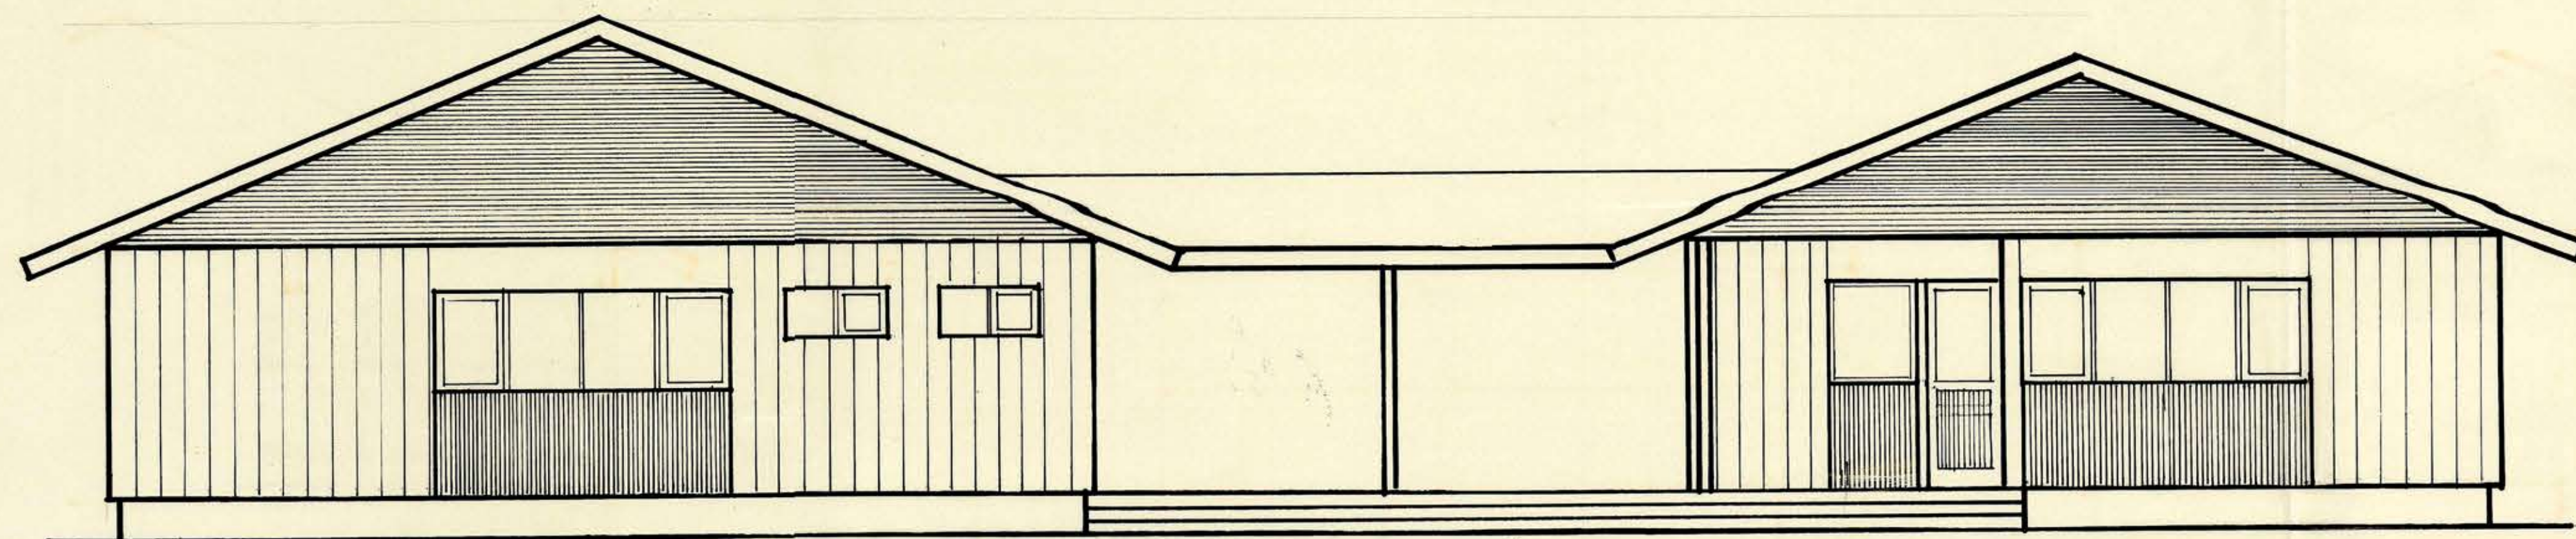


FACHADA PONIENTE A LA PLAZA

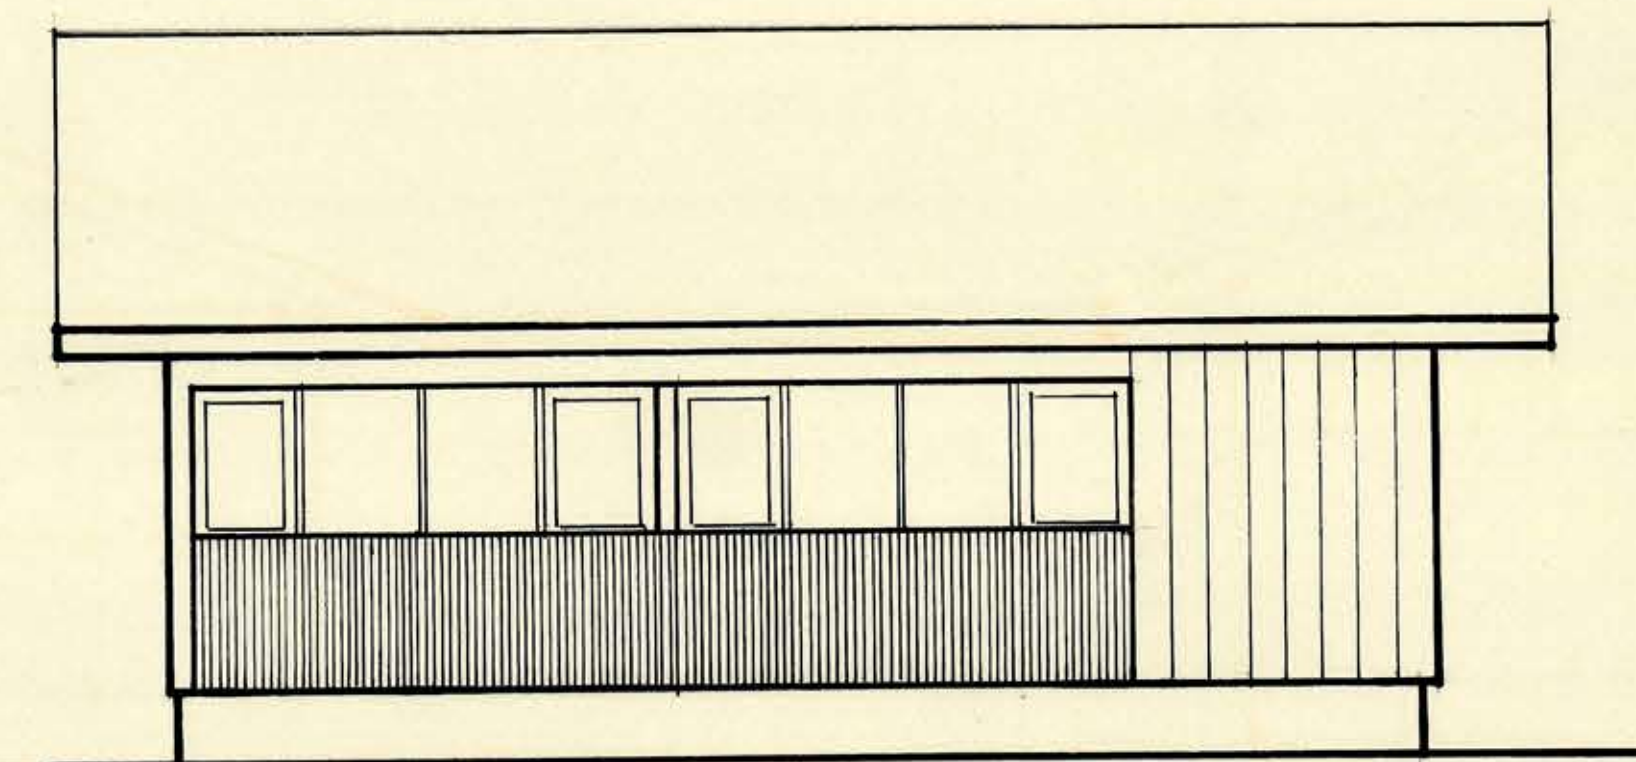

FACHADA SUR, DE LA MUNICIPALIDAD

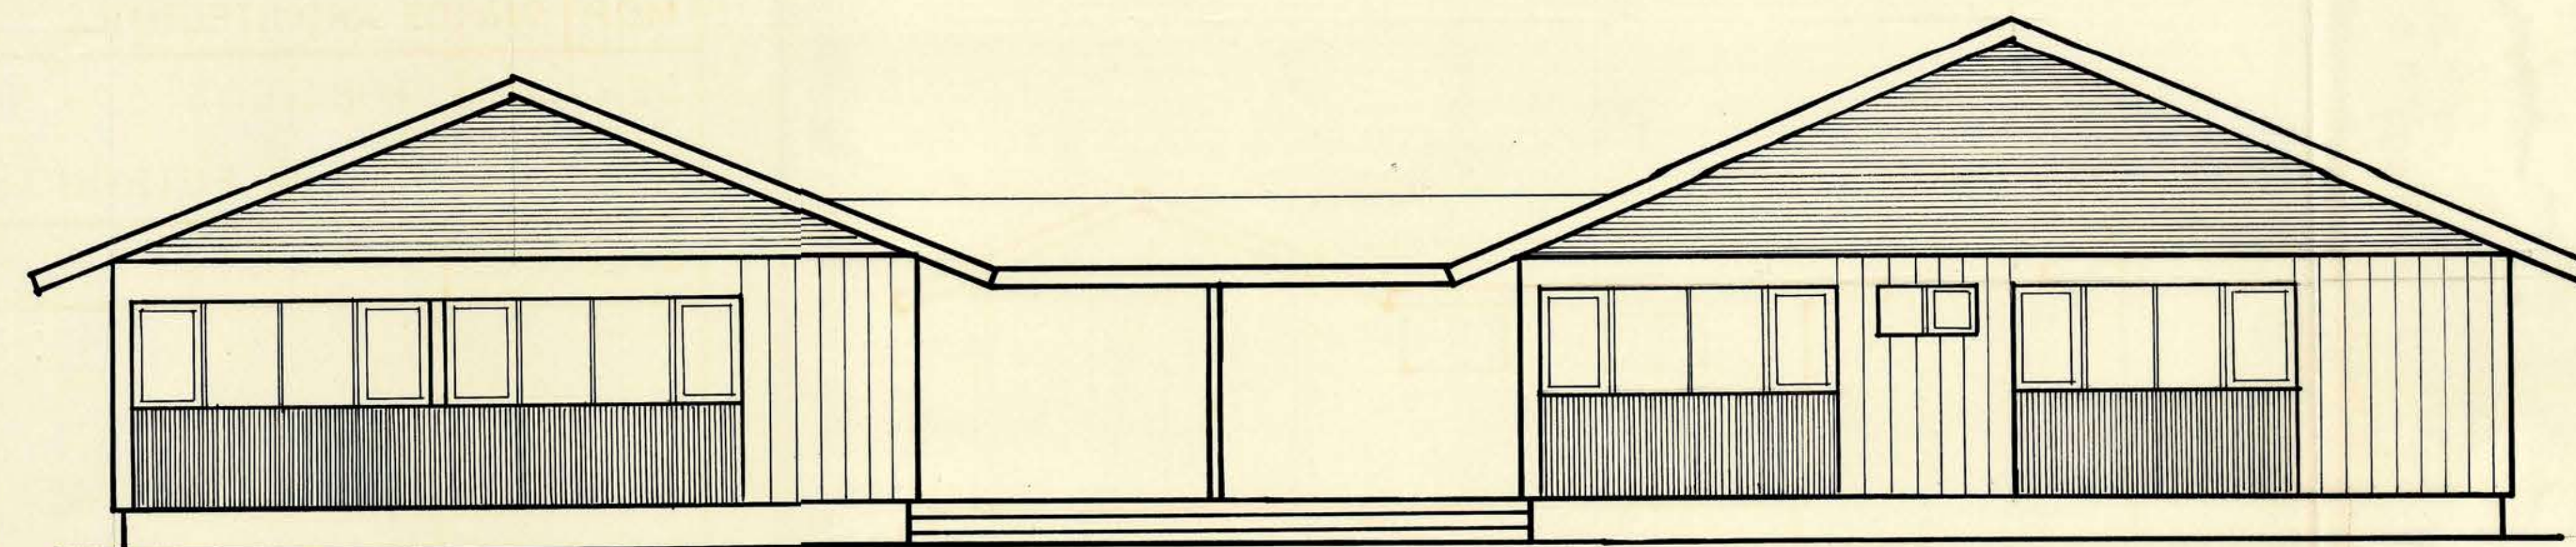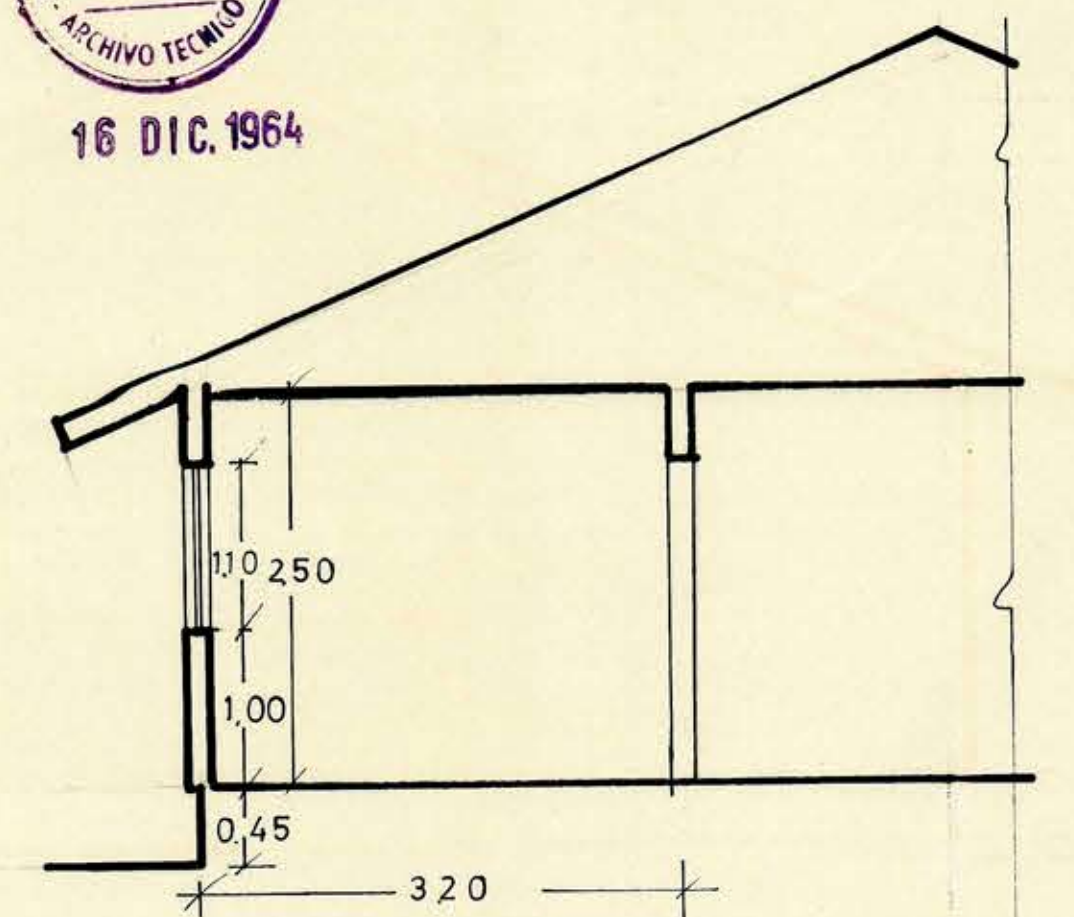

FACHADA ORIENTE

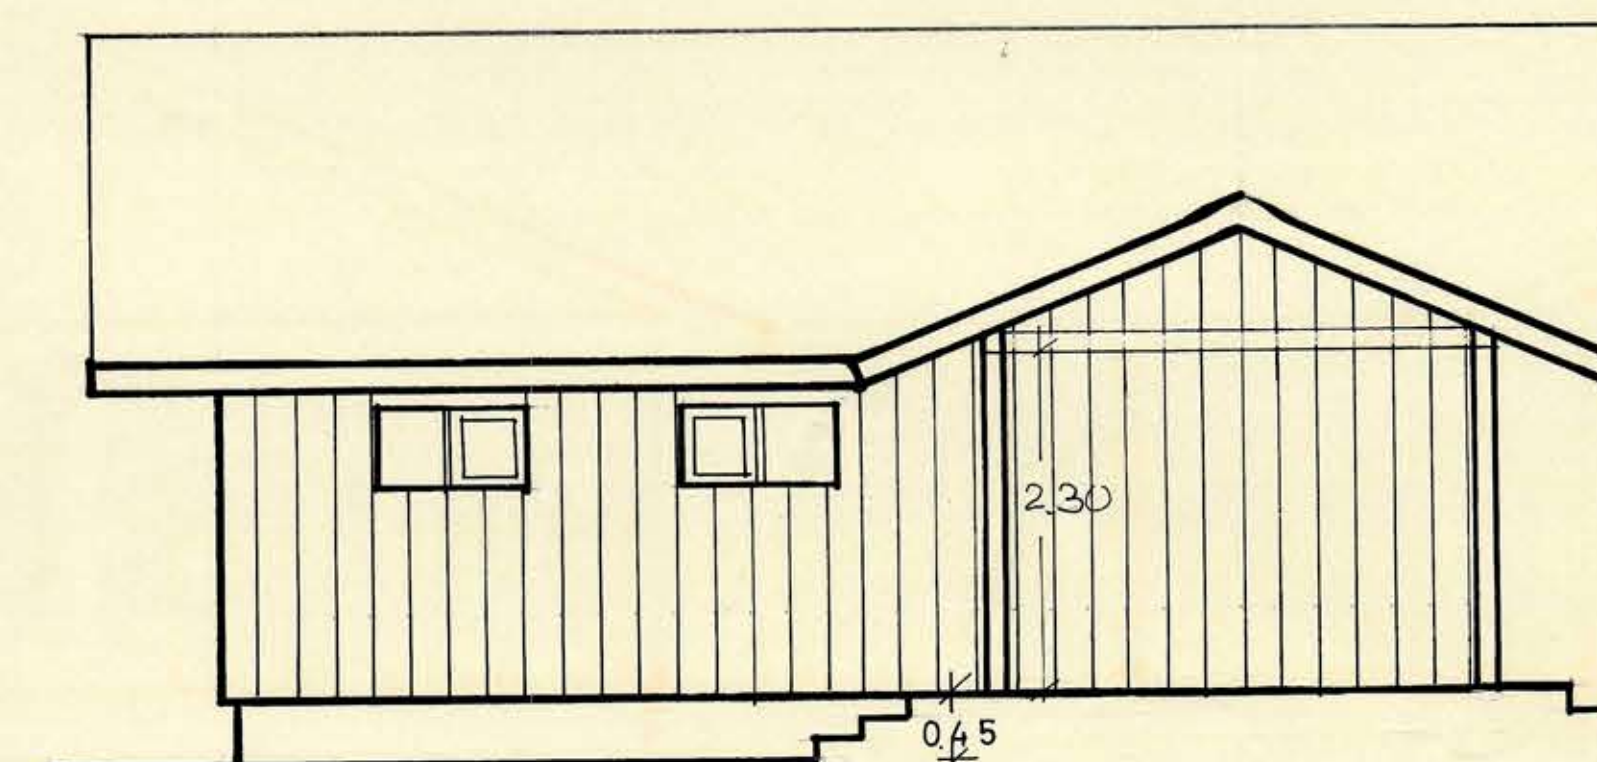

FACHADA NORTE, DE LA MUNICIPALIDAD

MUNICIPALIDAD

SERVICIOS PÚBLICOS

MOP DIR. DE ARQUITECTURA

SERVICIOS PÚBLICOS Y

MUNICIPALIDAD de FUTRONO

esc. 1: 50 11-XII-1964

ARQUITECTOS: J. DEPTO. OTORREALBA D.

J. TALL. H. FERREIRA S.

M. L. MONTECINO M.

SERVICIOS PÚBLICOS TIPO PARA CHILOE, ADAPTADO