




- FACHADA LATERAL -

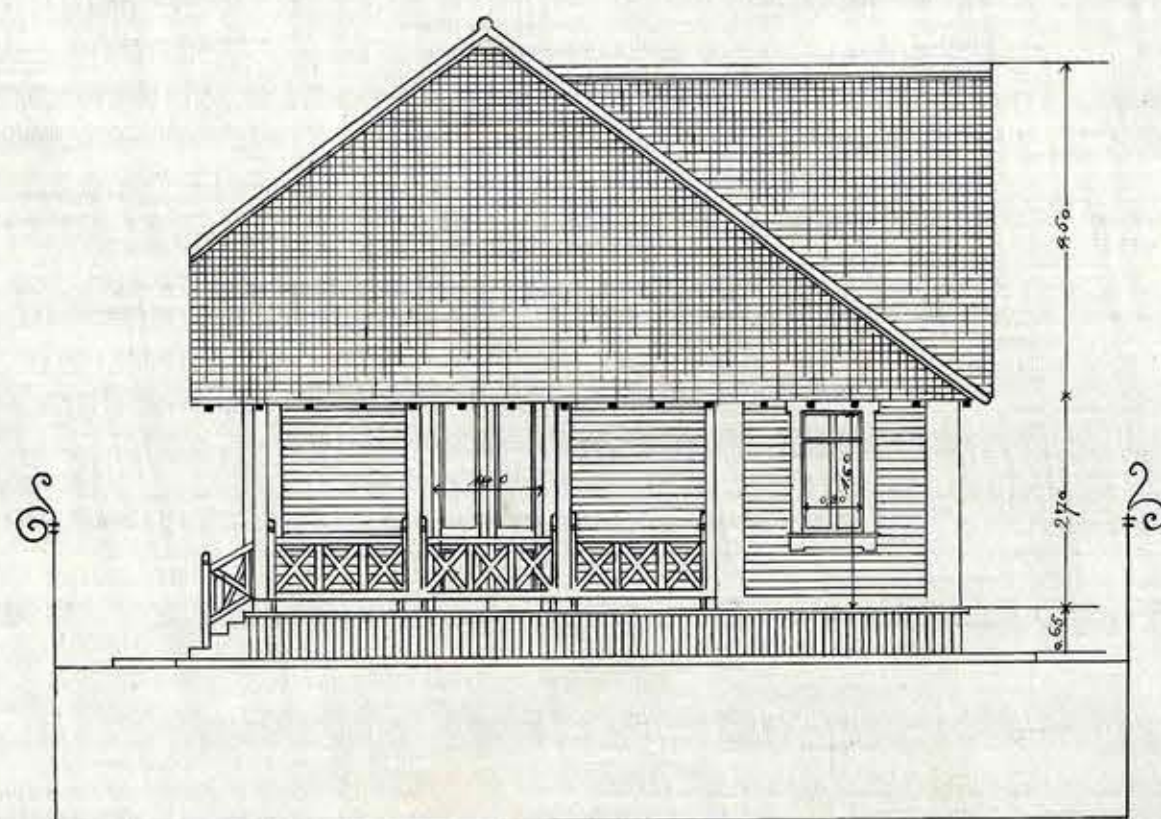

- FACHADA DE LA ESCUELA -

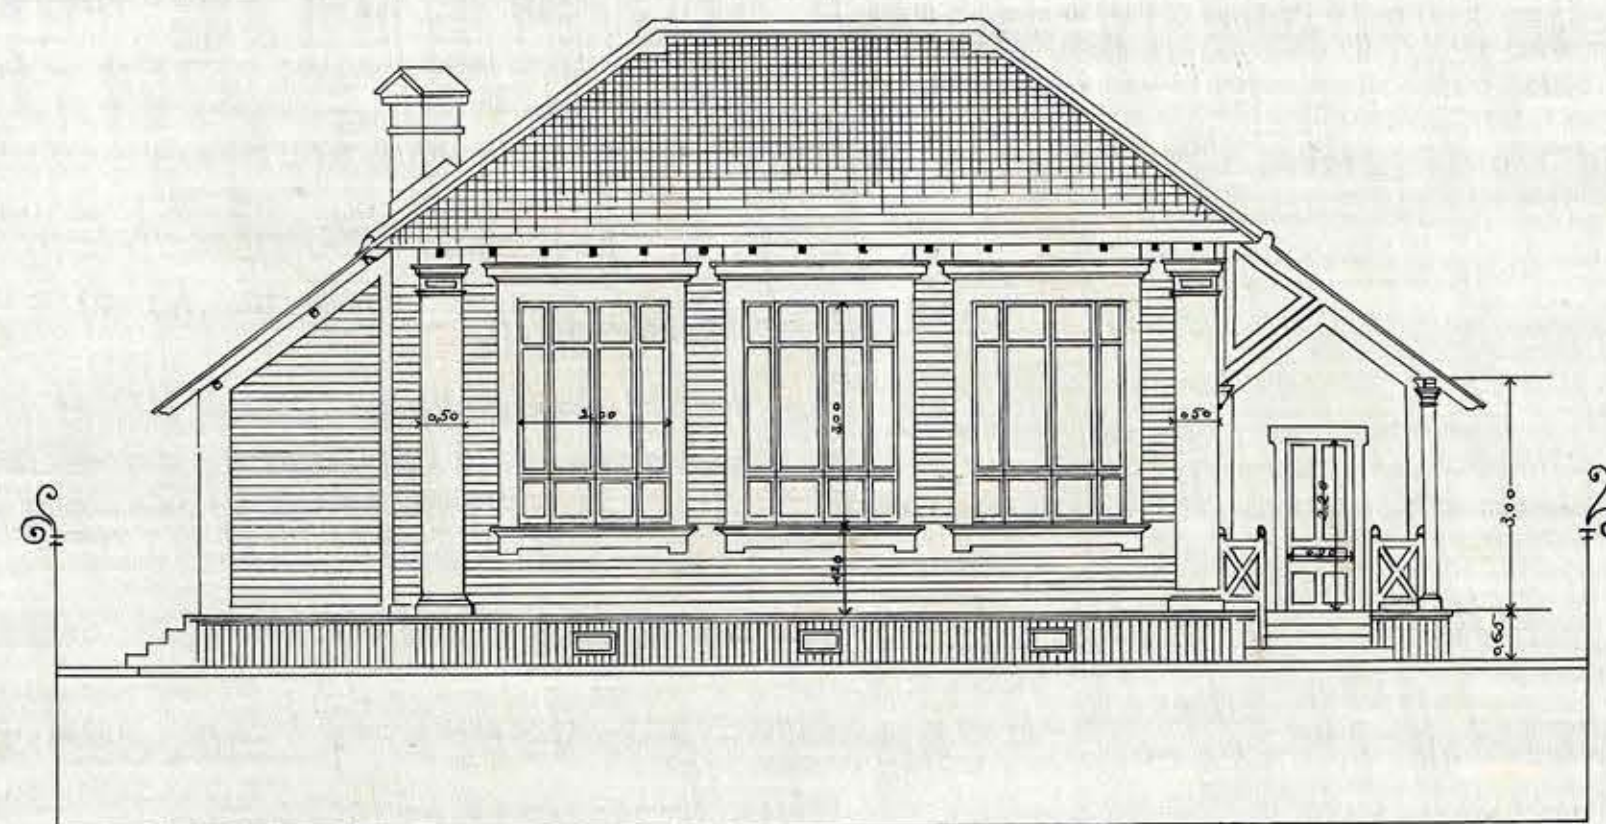

- SECCION A B -

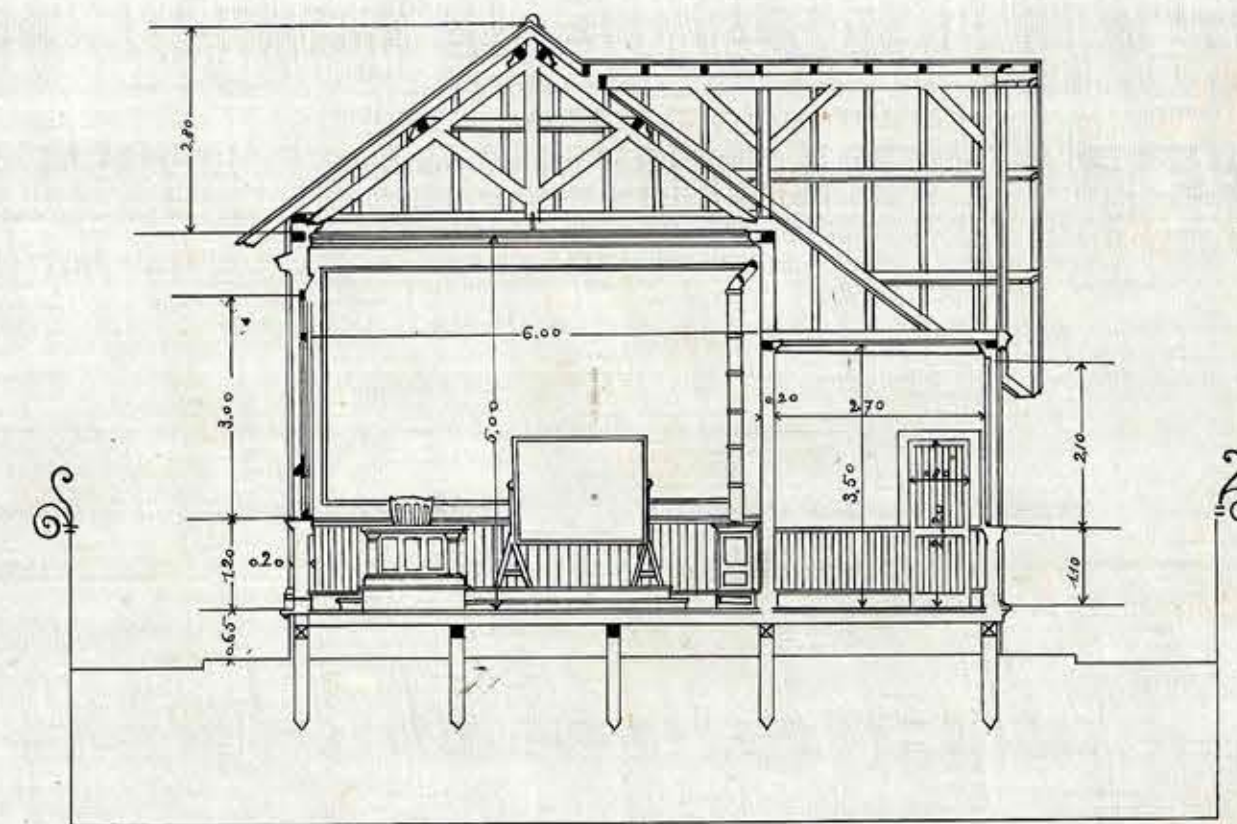


- PROYECTO DE ESCUELA -

- PARA -


- VILLARRICA -

- ESCALA DE 0,01 $\frac{m}{m}$ -

Santiago Octubre de 1902
firmado
Manuel Cifuentes

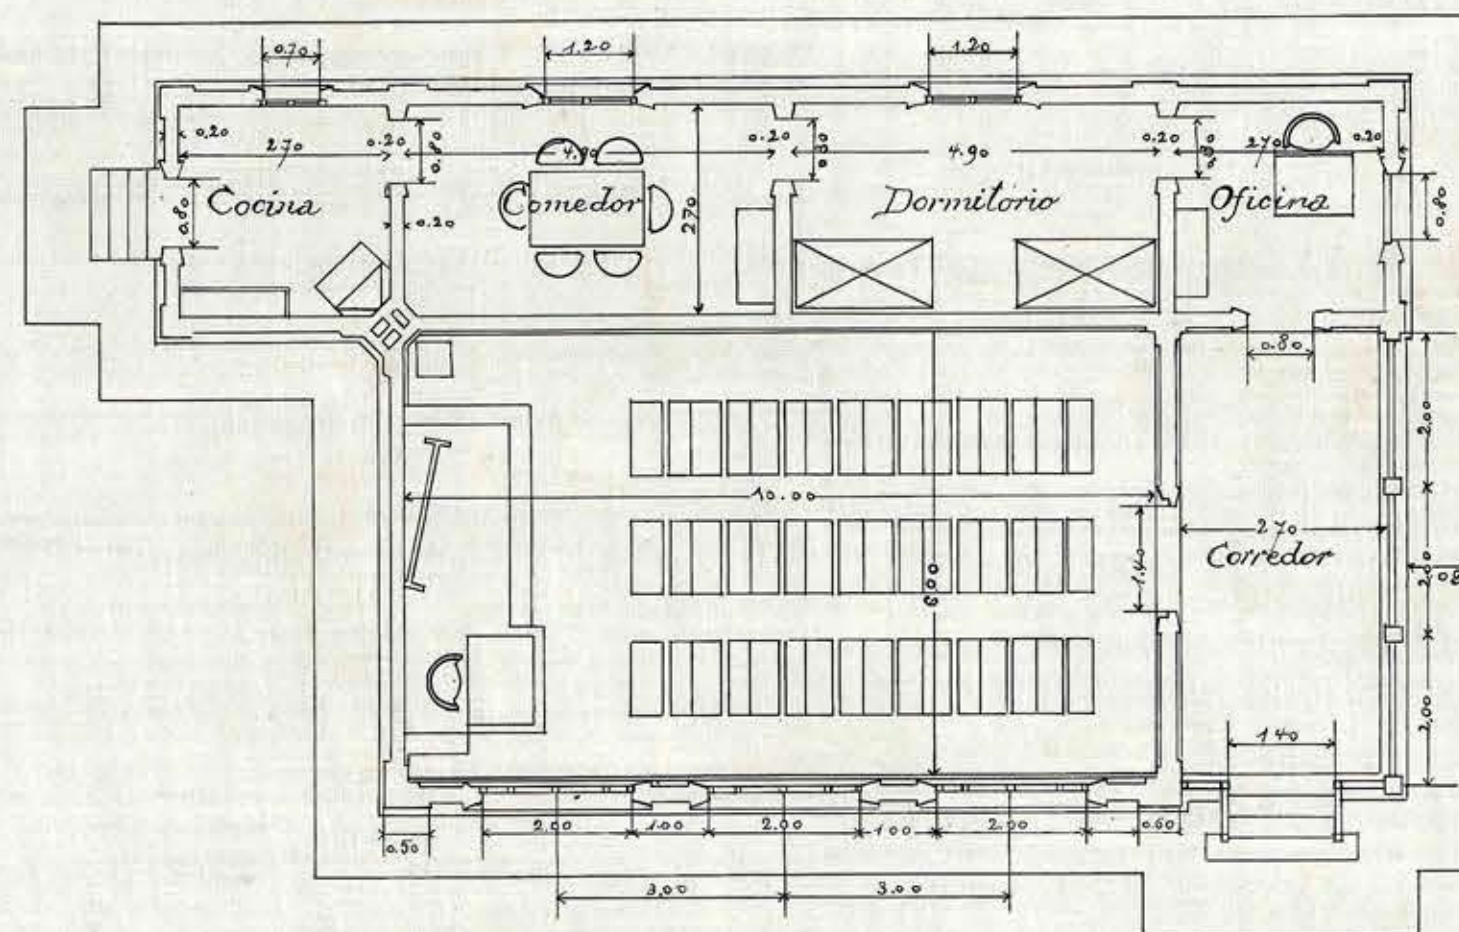

- PLANO HORIZONTAL -

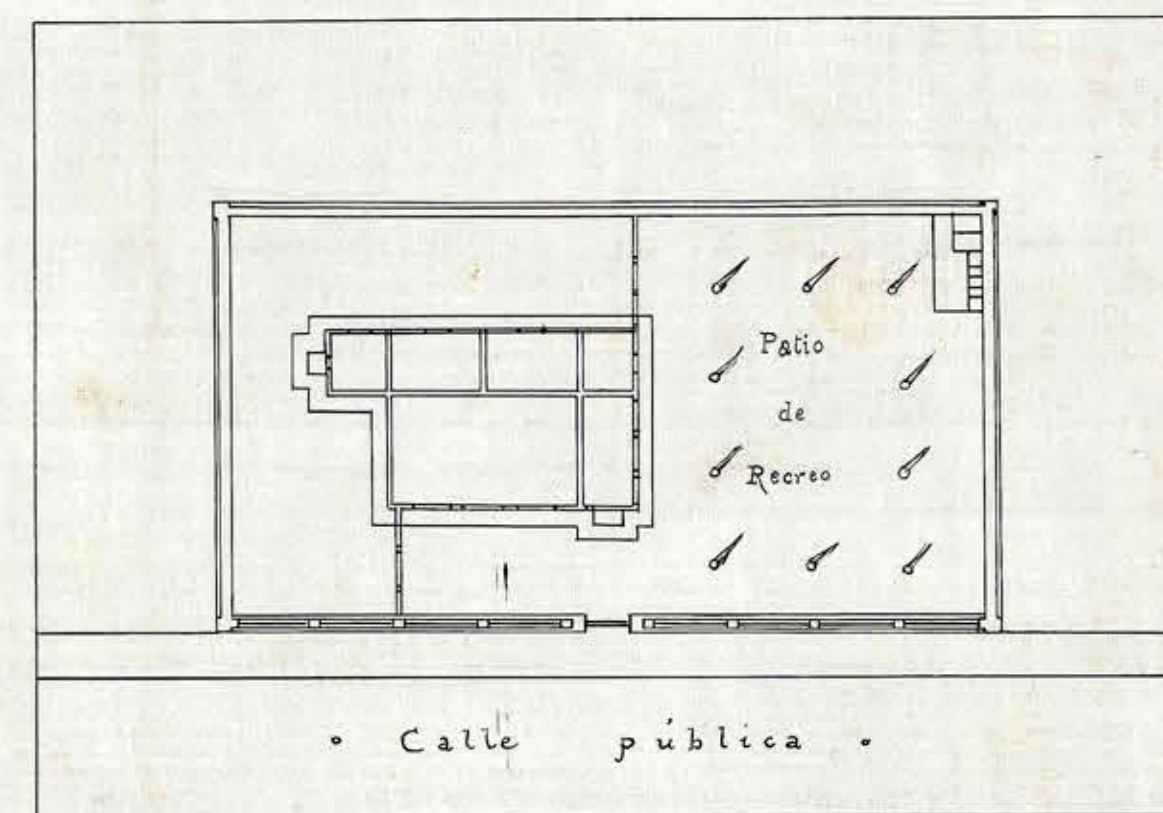

- PLANO GENERAL DE SITUACION -

• PRESUPUESTO \$ 3.2 96,35 •

ESCALA DE 0,0025 $\frac{m}{m}$

Calsó
C. Silva