



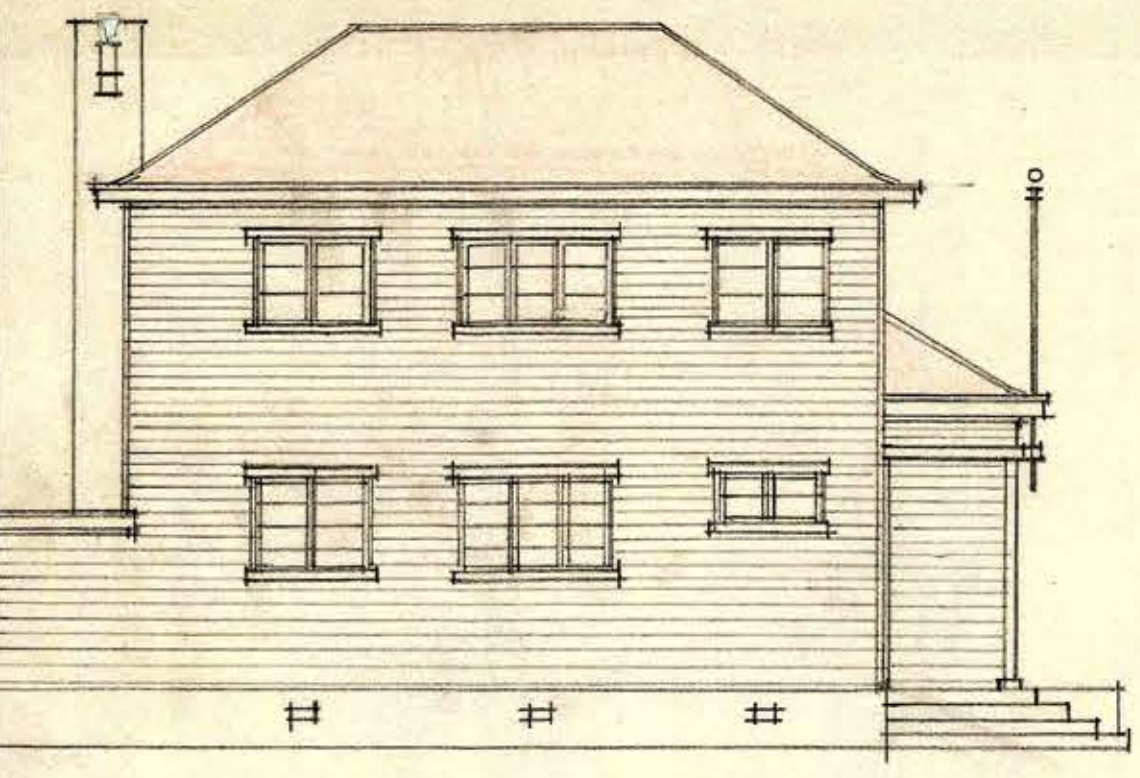


FACHADA PRINCIPAL

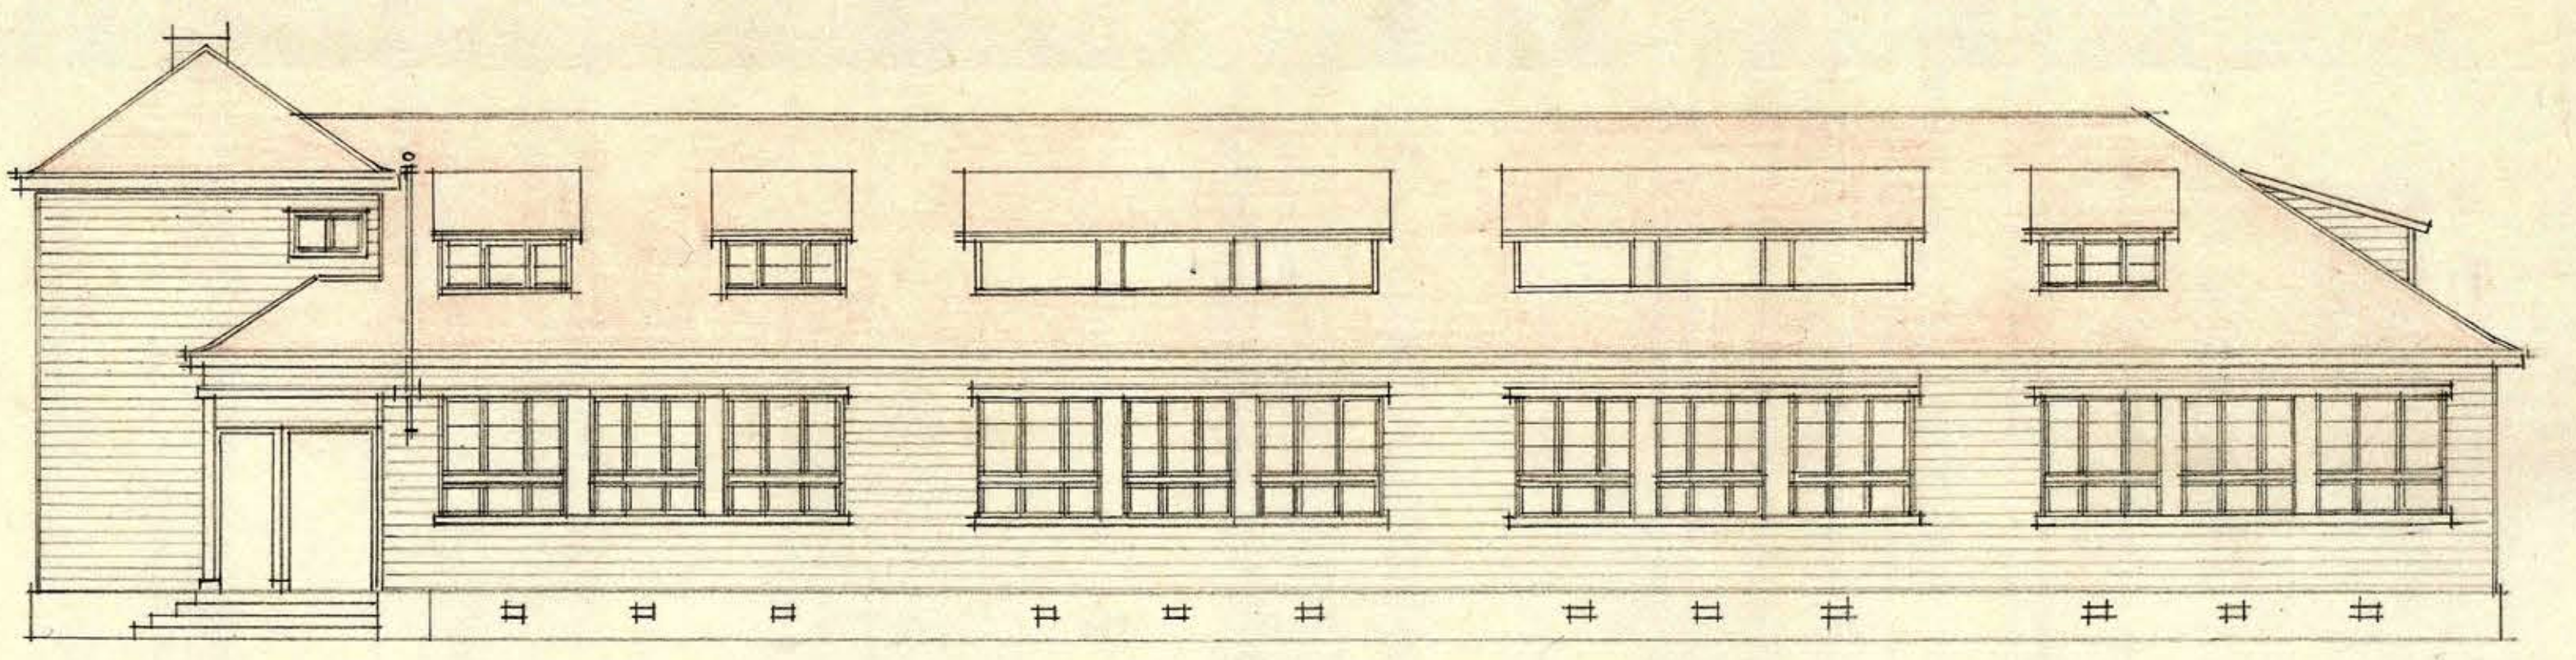


FACHADA LATERAL

ARCHIVO TECNICO	
Departamento de Arquitectura	
Dirección General de Obras Públicas	
Santiago, Chile	
Edificio	1
Plantas	42
Calificación	7
Carpeta	3
Nº del Plano	16
Fecha de Entrega	16 Enero de 1944

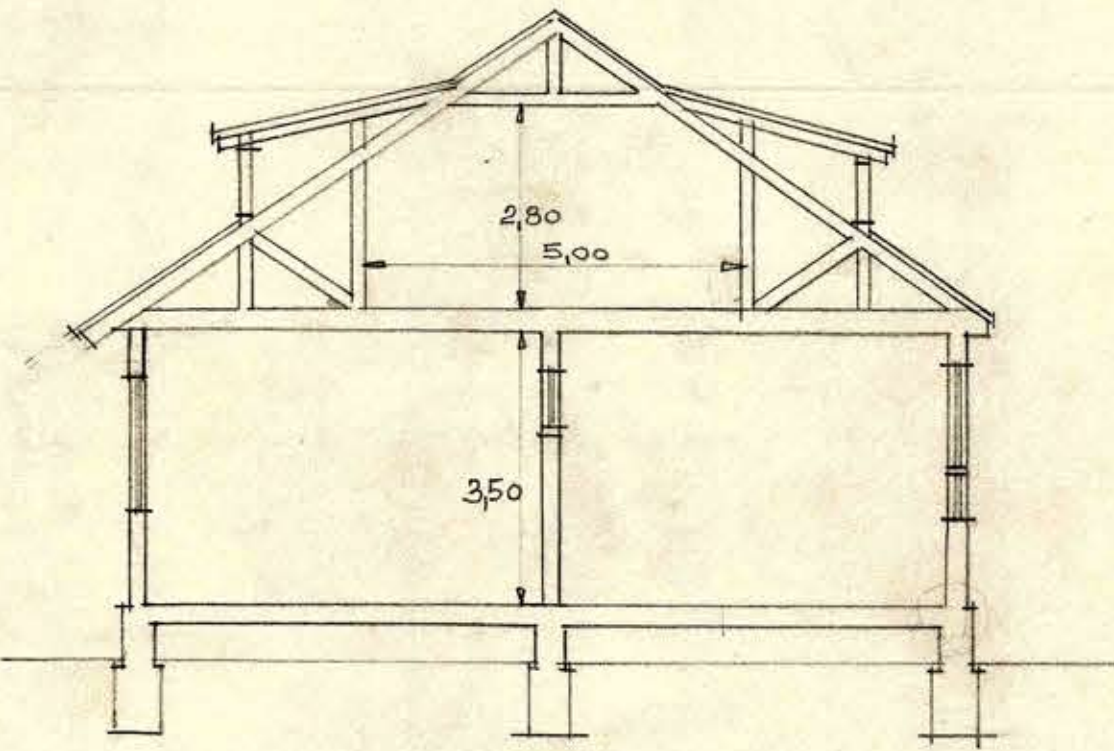


CORTE

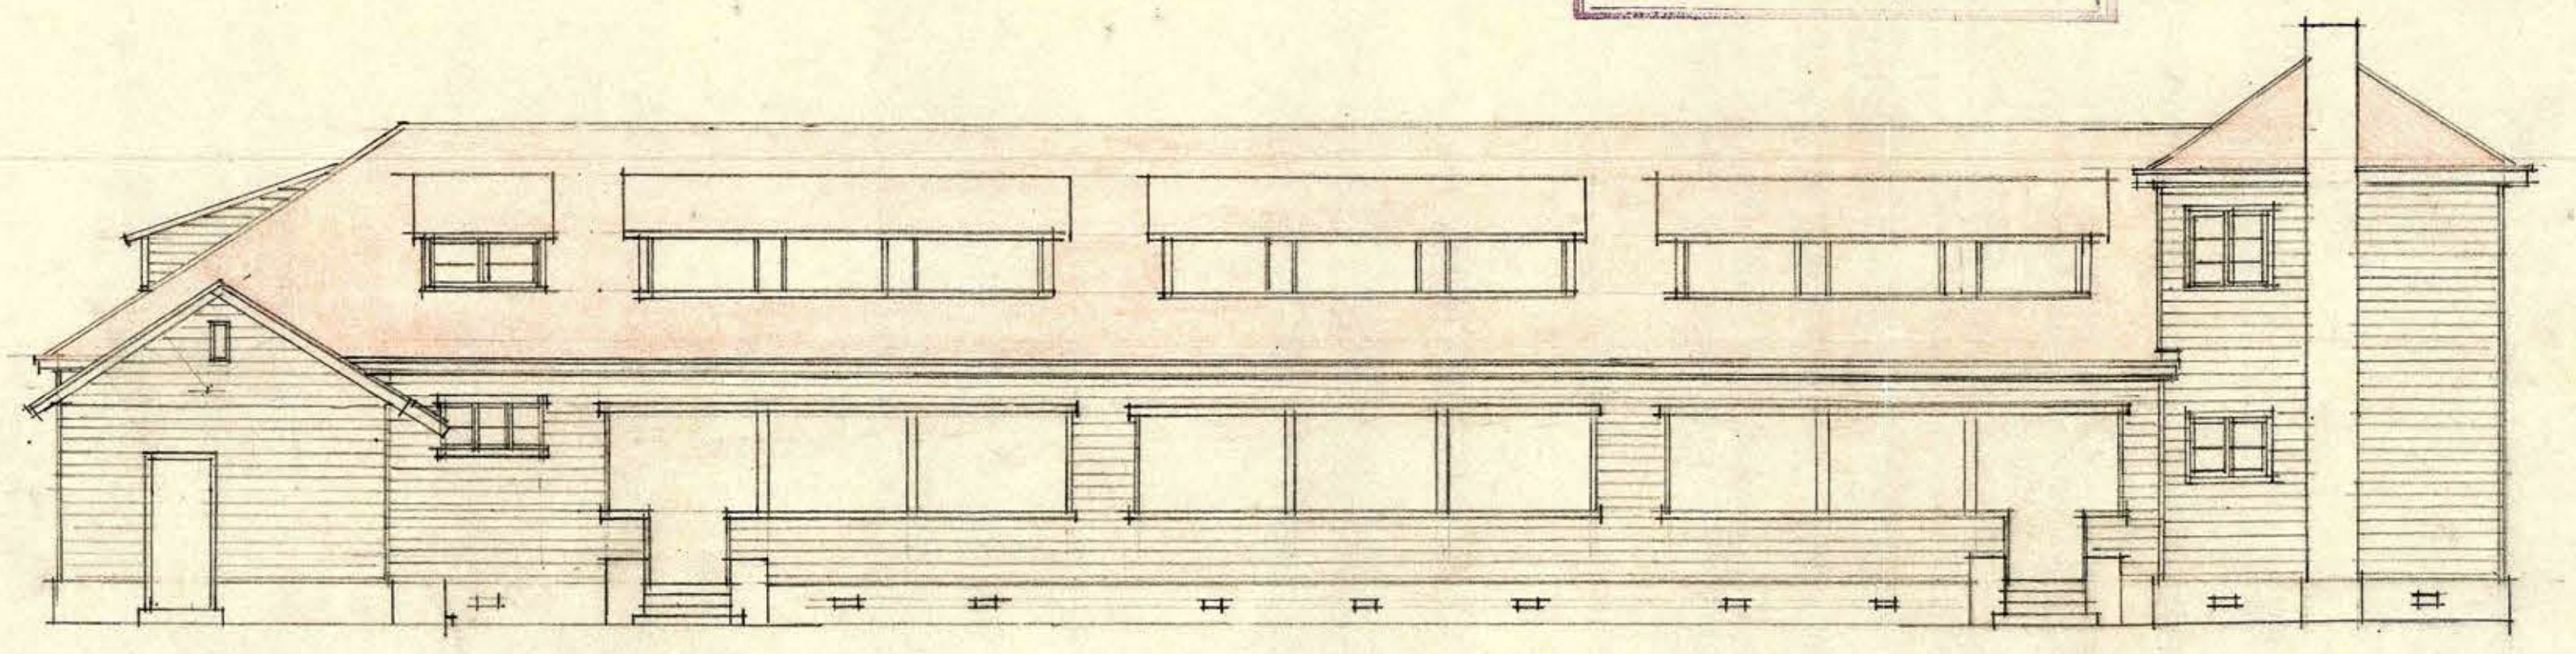


FACHADA AL PATIO


ESCUELA HOMBRER

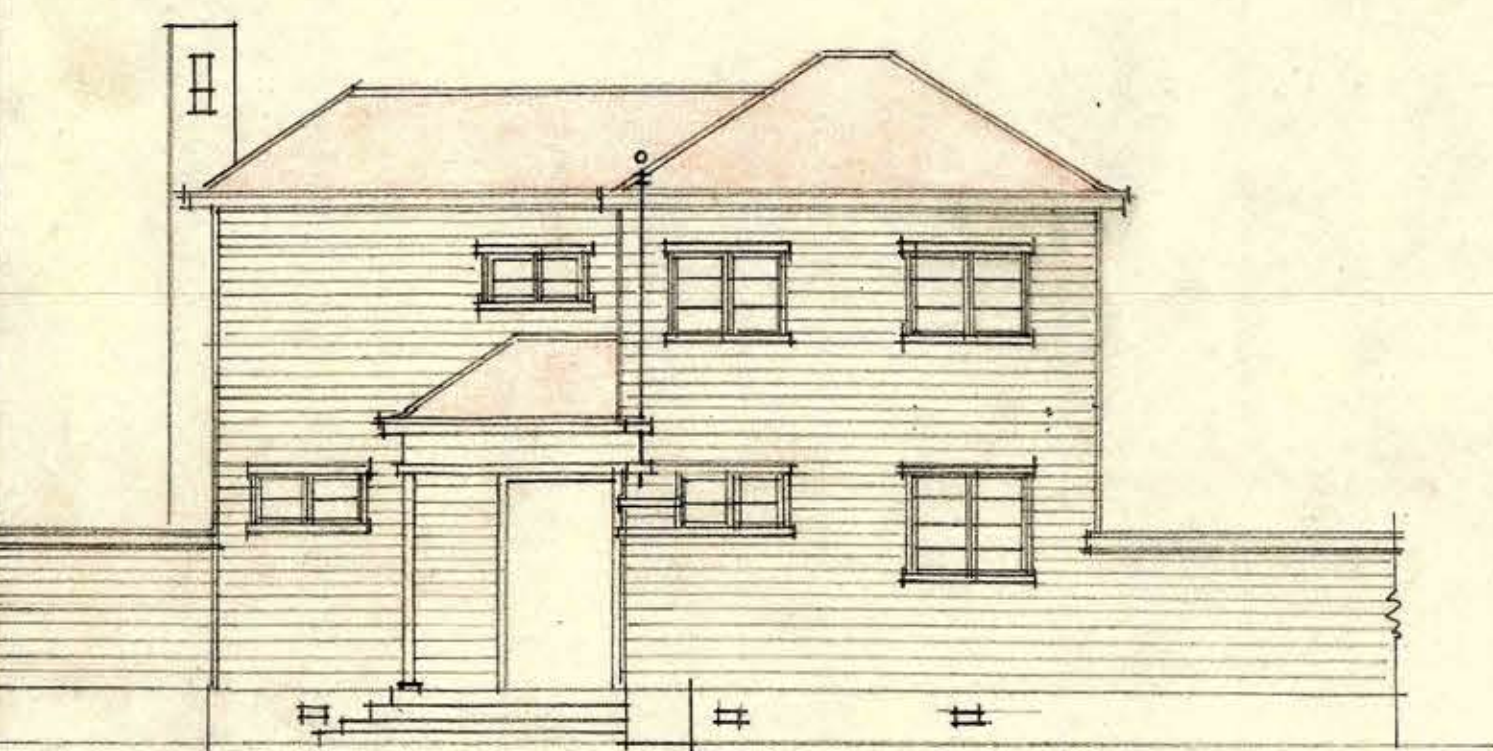

FACHADA PRINCIPAL

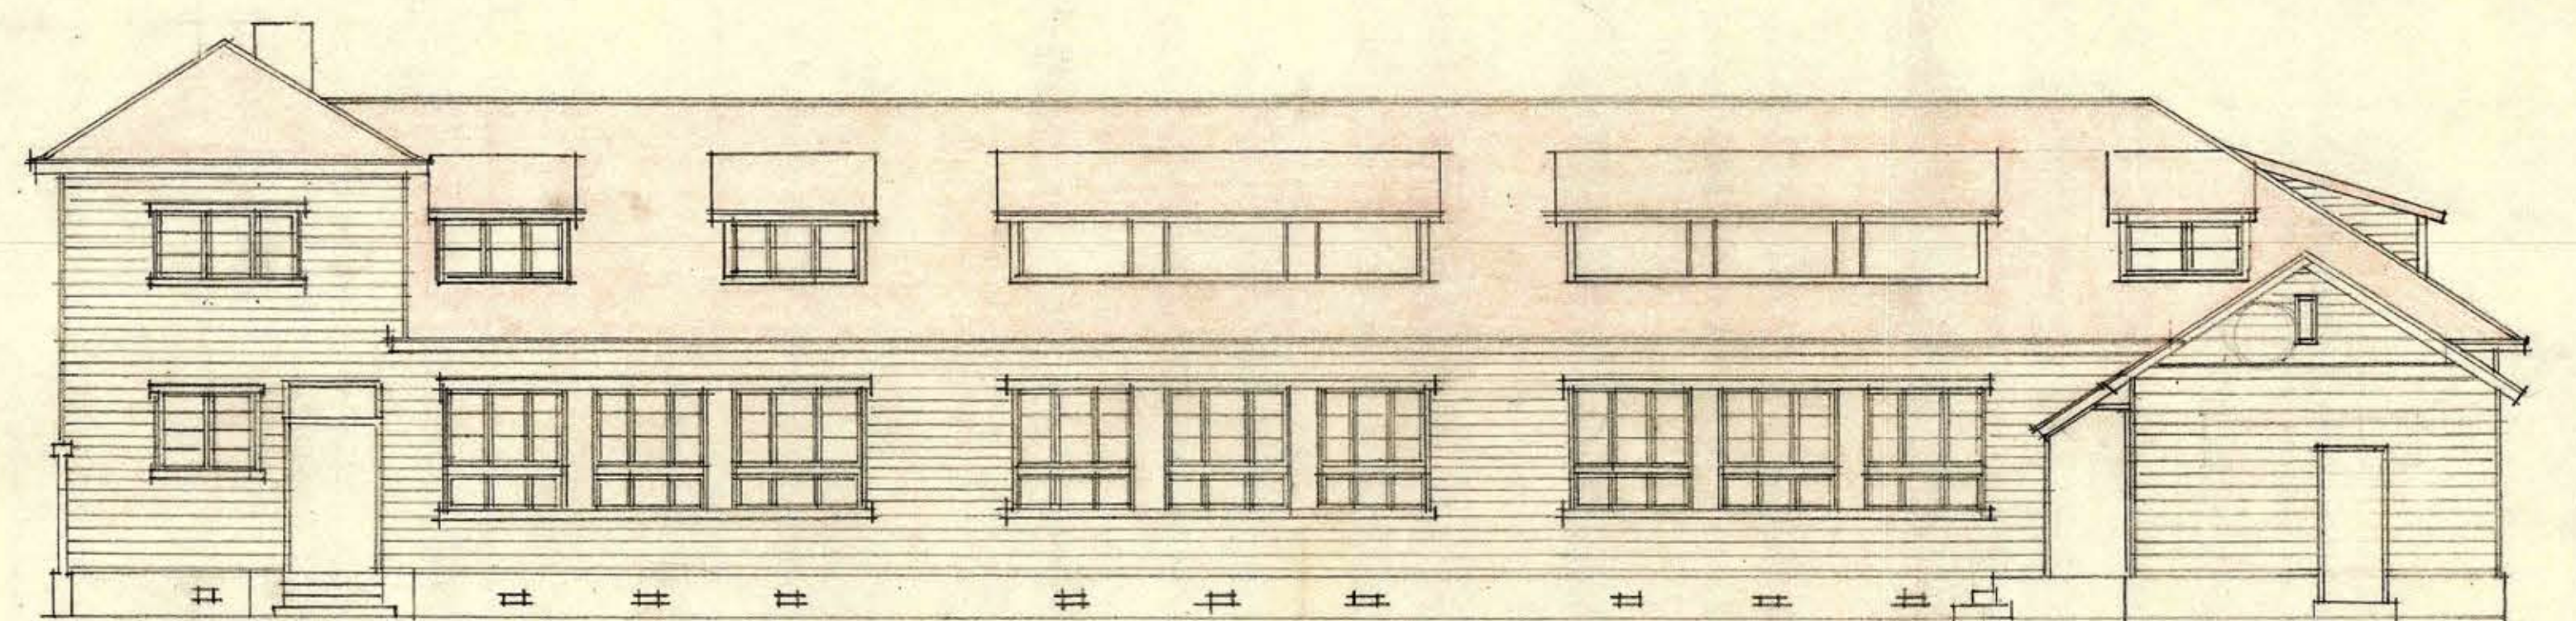

FACHADA AL PATIO

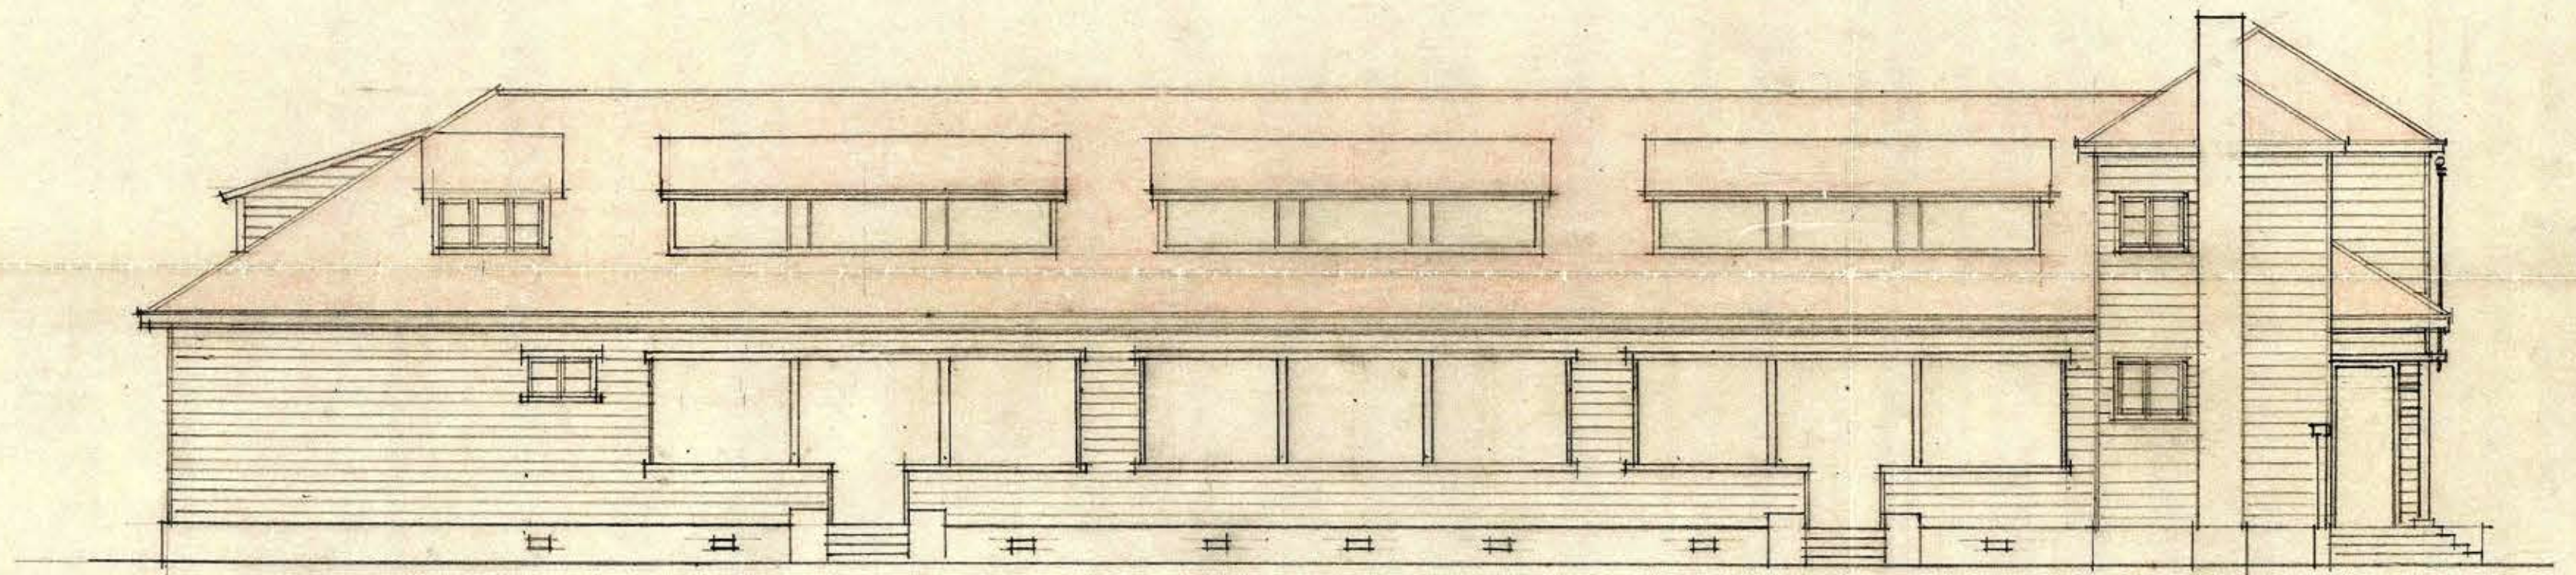

FACHADA AL JARDIN

ESCUELA DE NIÑAS

Ramirez

51288E