



ANTE-PROYECTO DEL PABELLON DE DORMITORIO - SECCION^{ES} BIENESTAR Y ADMINISTRATIVA
DE LA ESCUELA INDUSTRIAL DE PESCA DE SAN VICENTE (TALCAHUANO)
ESCALA = 1/100 - PROYECTO: *Alvillo* - SANTIAGO. 5 DE OCTUBRE DE 1938.

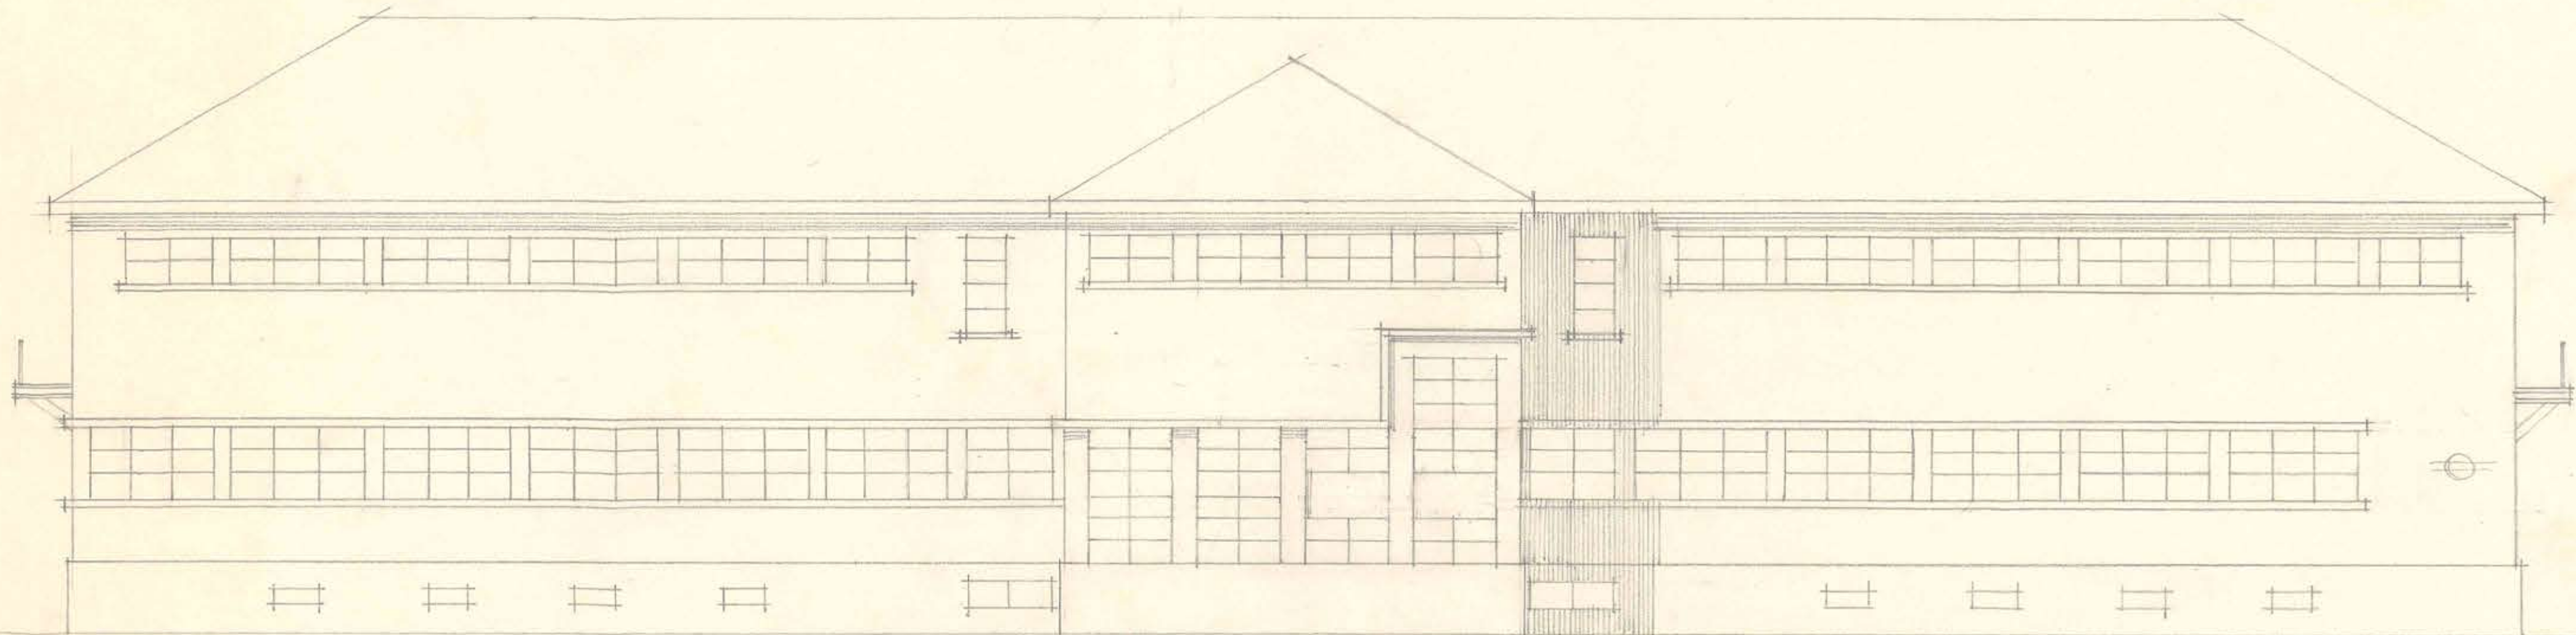

FACHADA NORTE

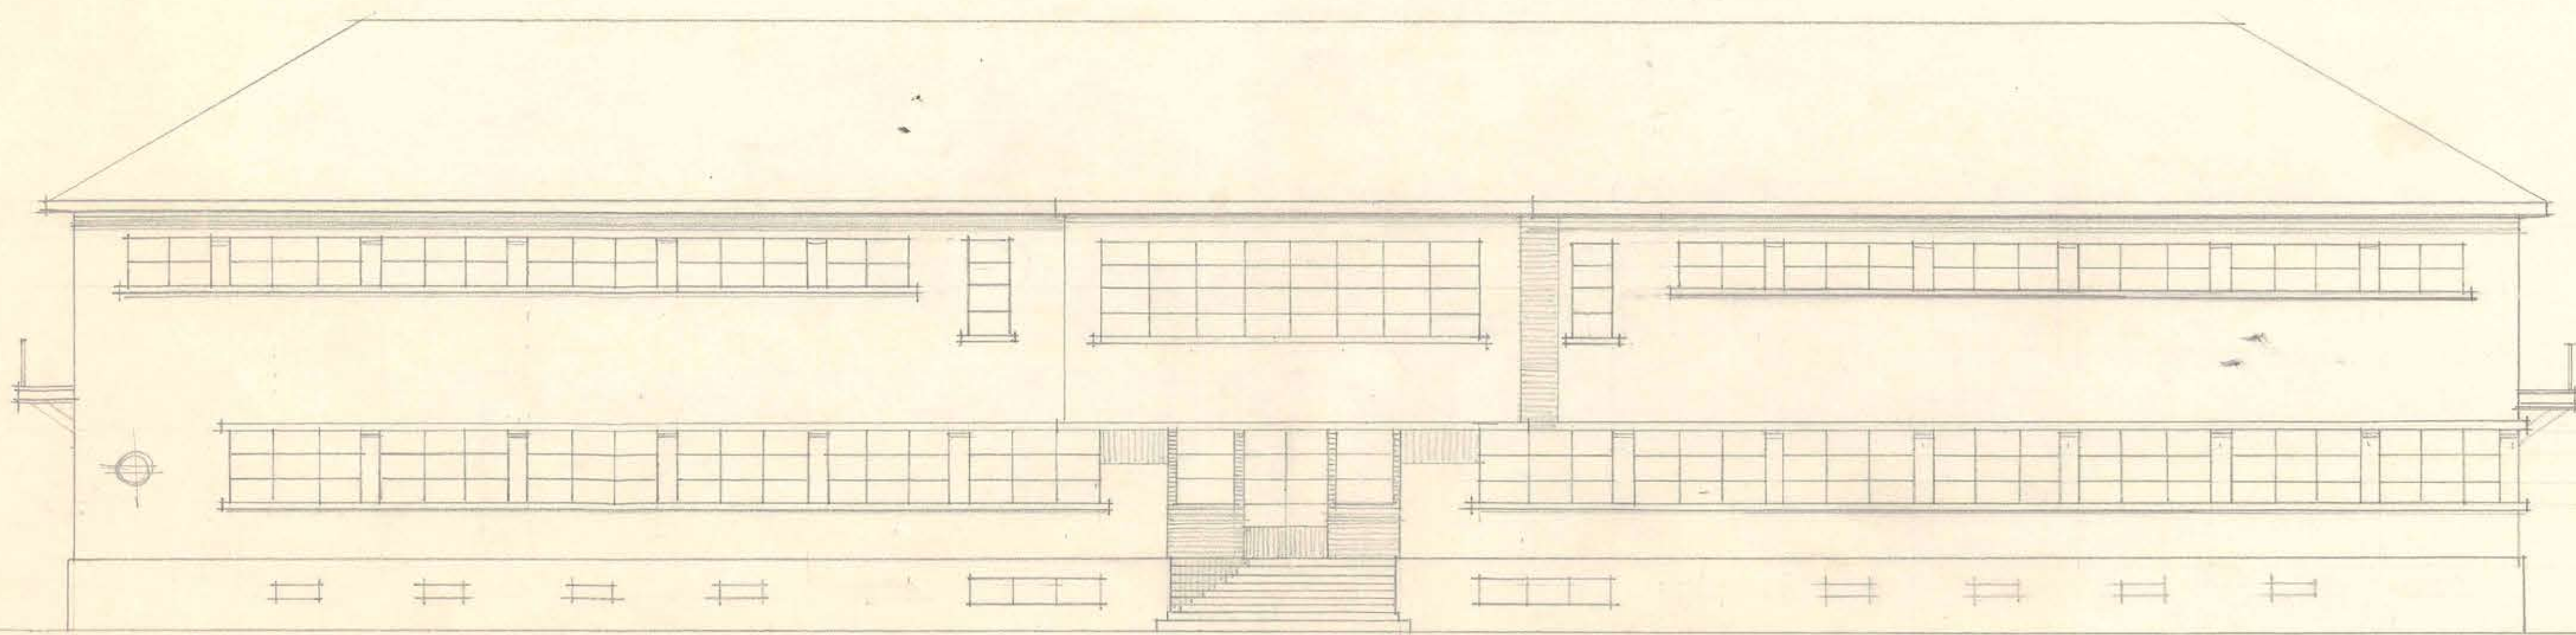

FACHADA PRINCIPAL SUR

Alvillo
V. R. Y. G. 1.
5. oct. 38

0.45 x 0.70

