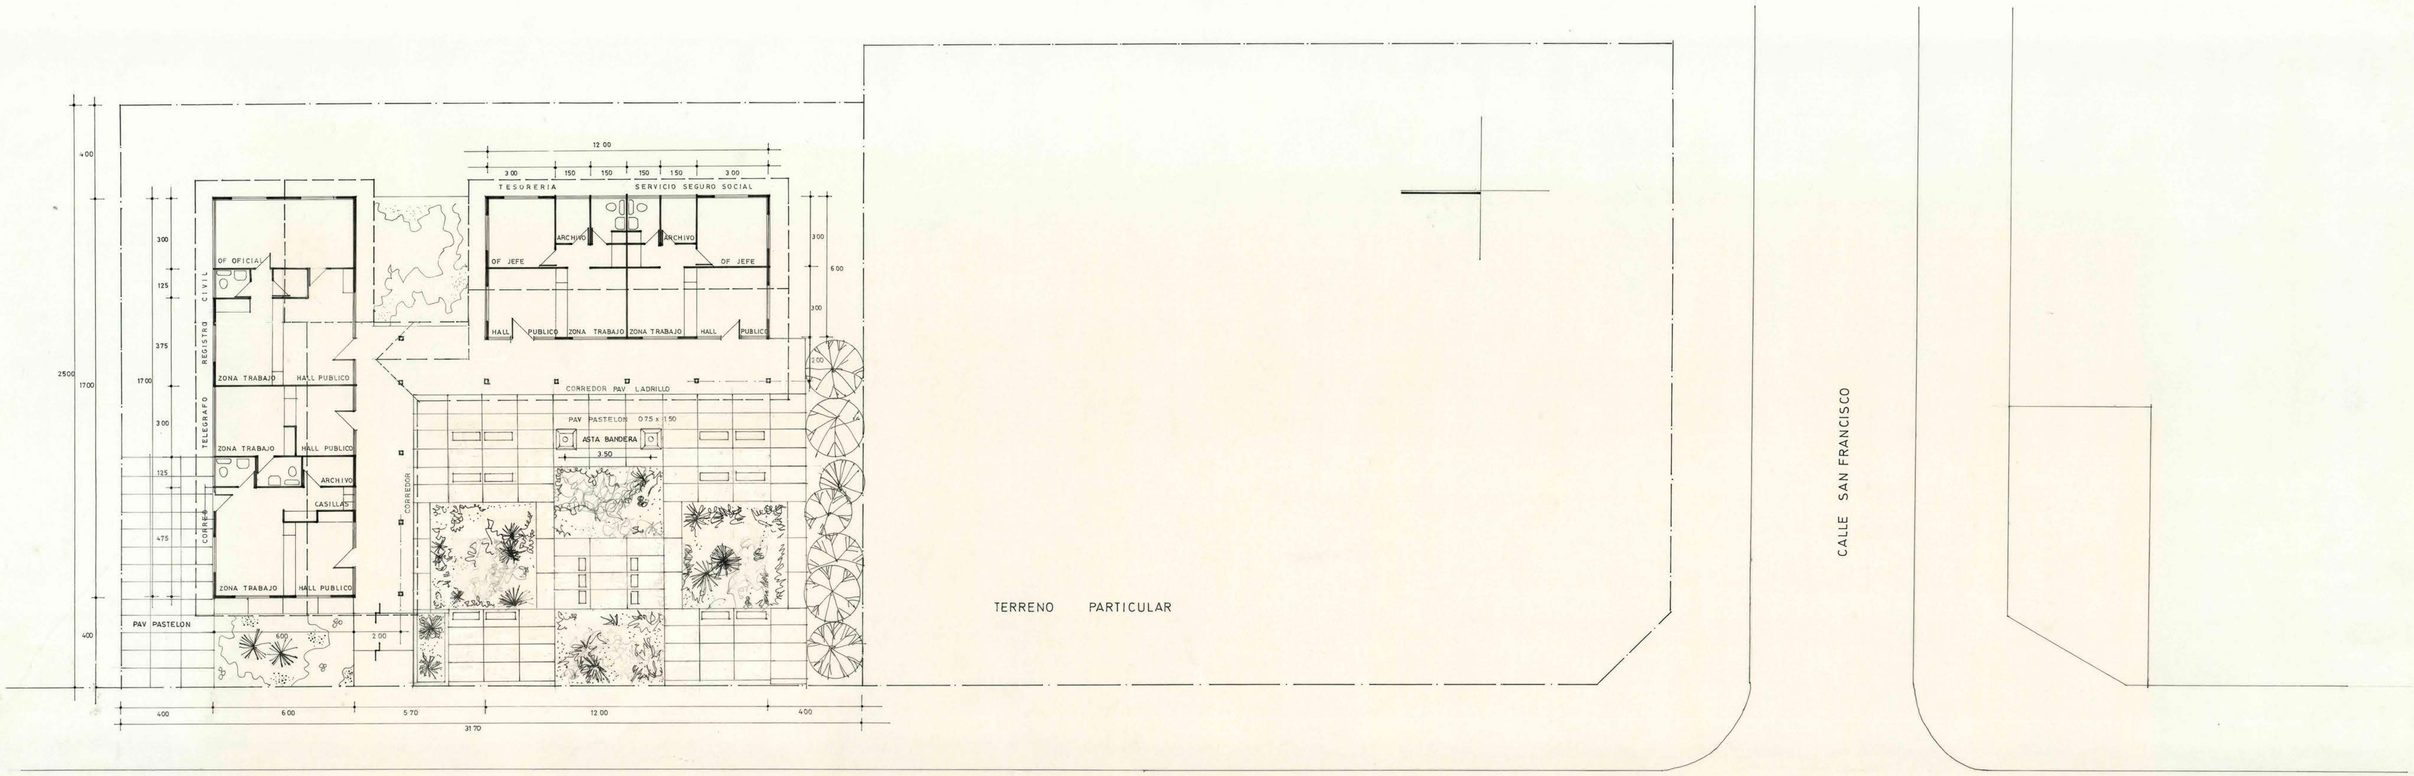

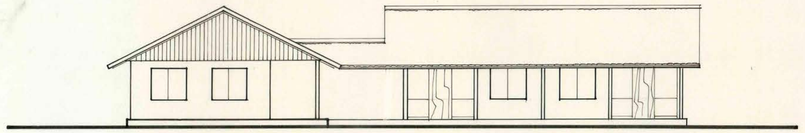

ELEVACION PONIENTE

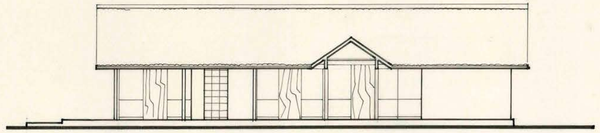

ELEVACION SUR (por correos y telegrafos)

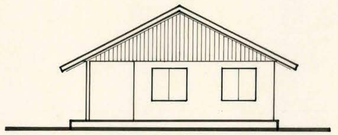

ELEVACION SUR (por SSS)

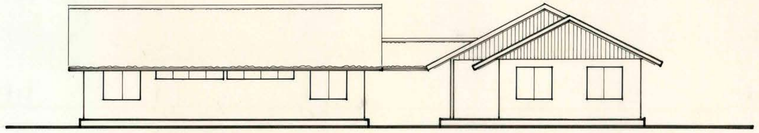

ELEVACION ORIENTE

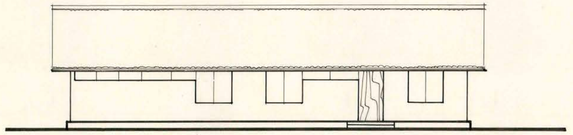

ELEVACION NORTE

SUPERFICIES

CORREOS Y TELEGRAFOS	54 M2
REGISTRO CIVIL	48 "
TESORERIA	36 "
SERVICIO SEGURO SOCIAL	36 "
TOTAL	174 "
CORREDOR 1/2 SUP	33.6

MOP DIRECCION DE ARQUITECTURA
DEPARTAMENTO DE PROYECTOS

OBRA SERVICIOS PUBLICOS SAGRADA FAMILIA — REGION 7
LOCALIDAD SAGRADA FAMILIA — PROVINCIA
PLANO PLANTA Y ELEVACIONES — ESCALA GRAFICA — ESCALA 1:100
PROYECTISTA — JEFE DE SECCION — AREA
ARQTO CLAUDIO CORGINI V
DIBUJANTE C C V — SSPP
JEFE DEPTO PROYECTOS — DIRECTOR DE ARQUITECTURA
ARQTO MIGUEL ROJAS T — ARQTO EDWIN WEILL W
Vº Bº MANDANTE — CONTRATO Nº — CONTRATISTA
FECHA
CLAVE — Nº PLANO
FECHA PLANO NOV 1980
SUPERFICIE 174 M2 — ARCHIVO

DIRECCION DE ARQUITECTURA ARCHIVO TECNICO M.O.P.
-9 DIC. 1980