


PLANO DE EMPLAZAMIENTO
SERVICIOS PUBLICOS DE CHIMBARONGO

e. 1:200

J. M. Carrera
DIRECCION ZONAL
DIRECCION DE ARQUITECTURA
D. G. Q. P.



12 FEB. 1971

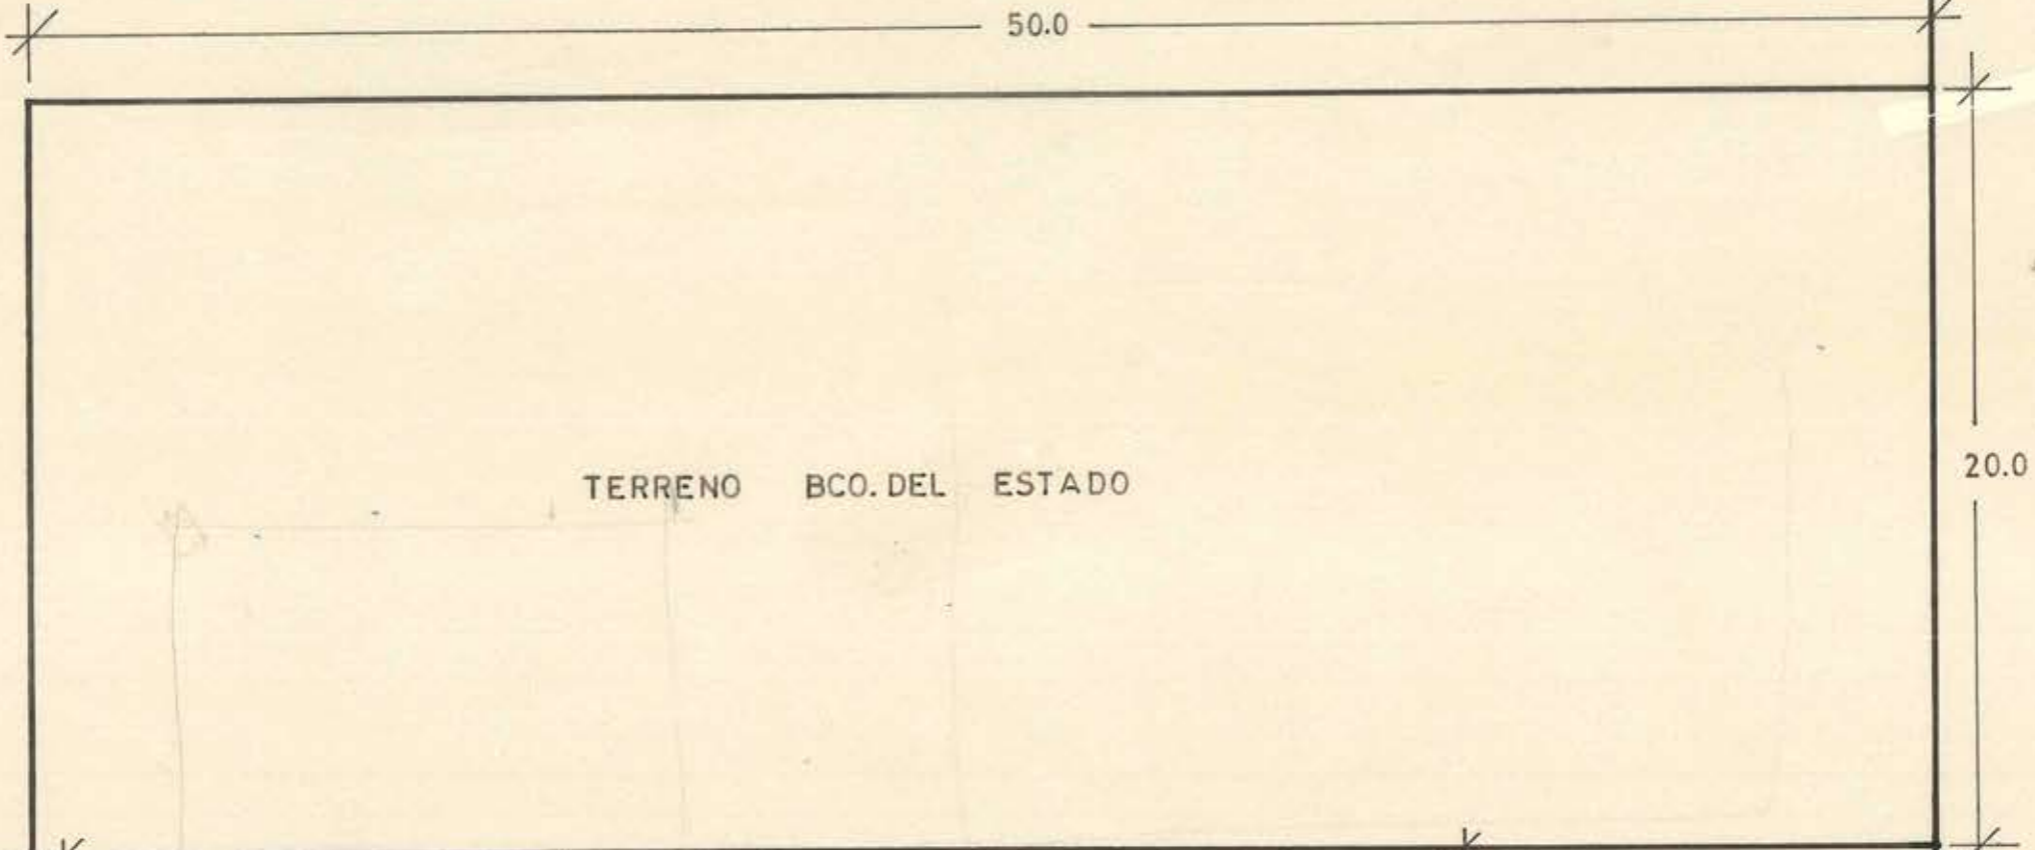

TERRENO BCO. DEL ESTADO

20.0

50.0

6.0

6.0

7.5

PONIENTE

ORIENTE

ACCESO

norte

calle J. M. CARRERA

calle C. LARRAIN

04-X-650

318010 G. GONZALEZ A.

2PP8E