


ESCALA 1:20

CORTE A-A


CORTE B-B

CORTE C-C


CORTE D-D

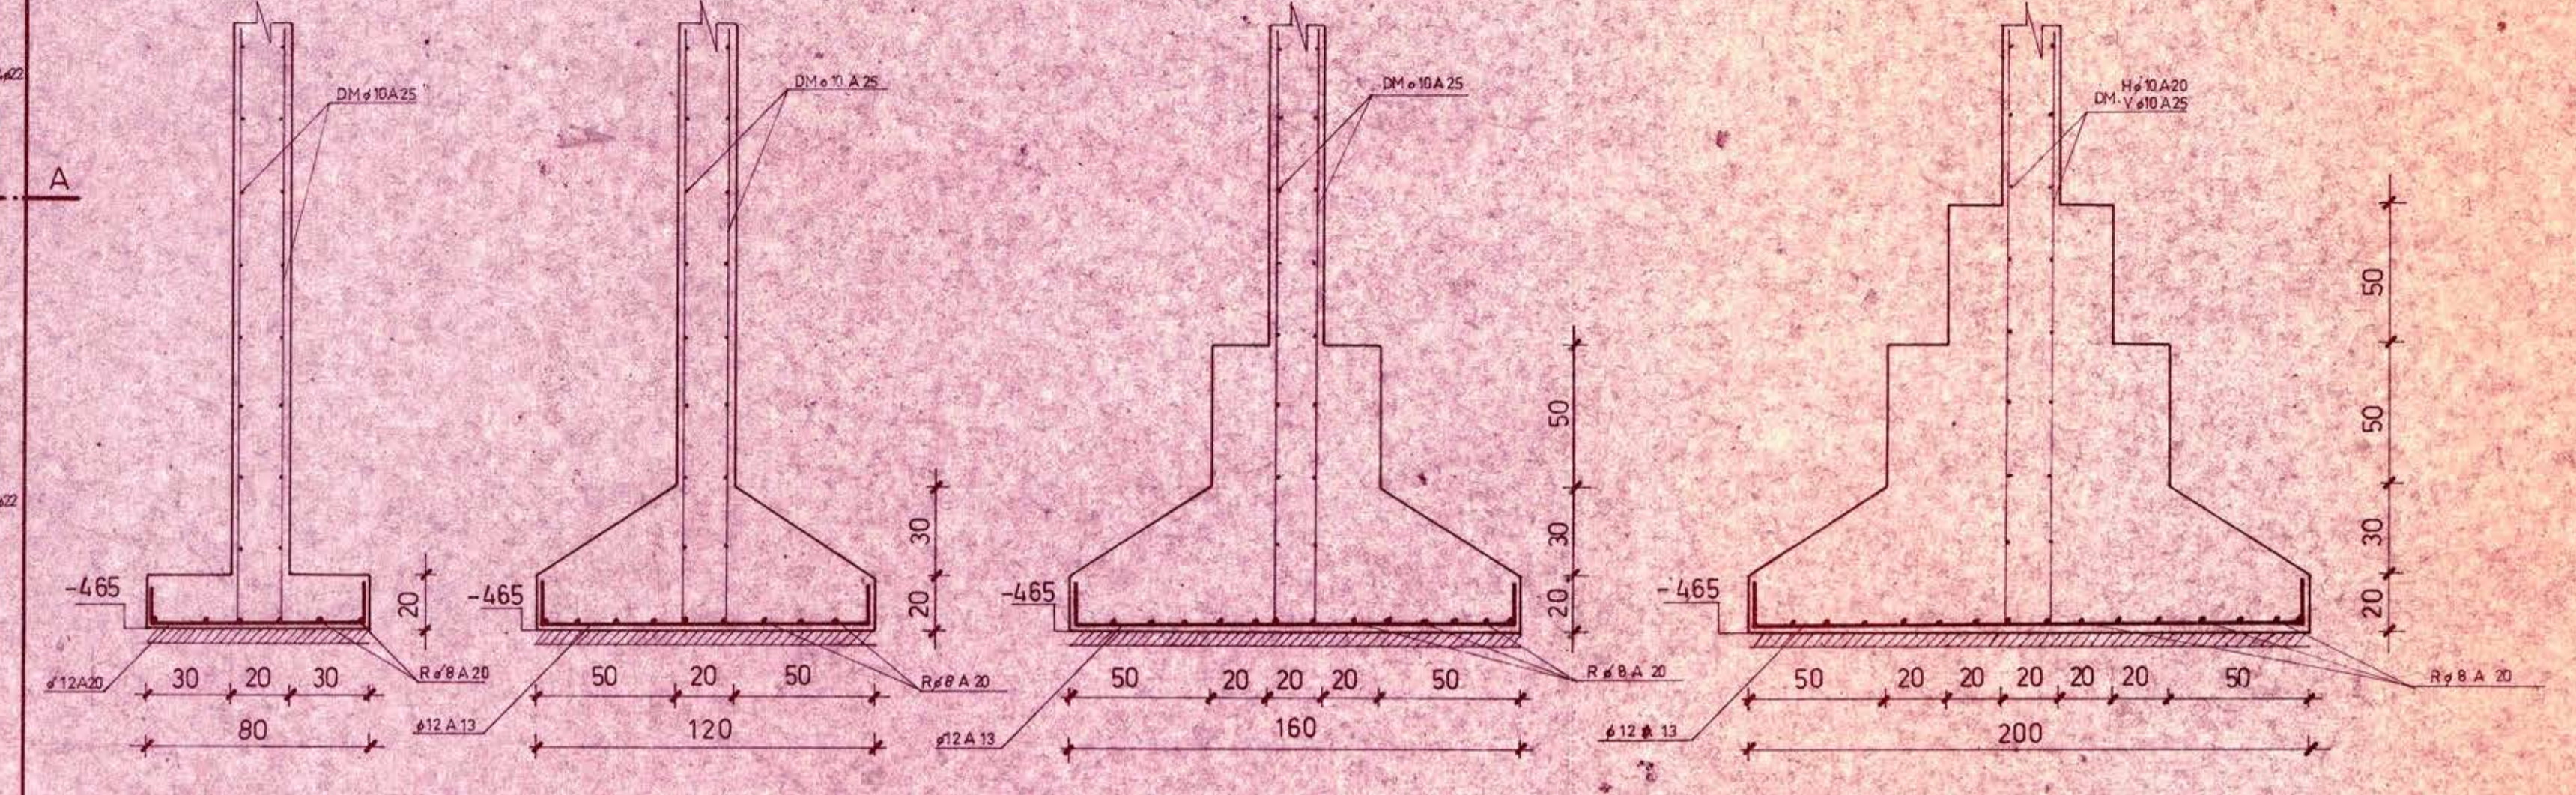

CORTE E-E

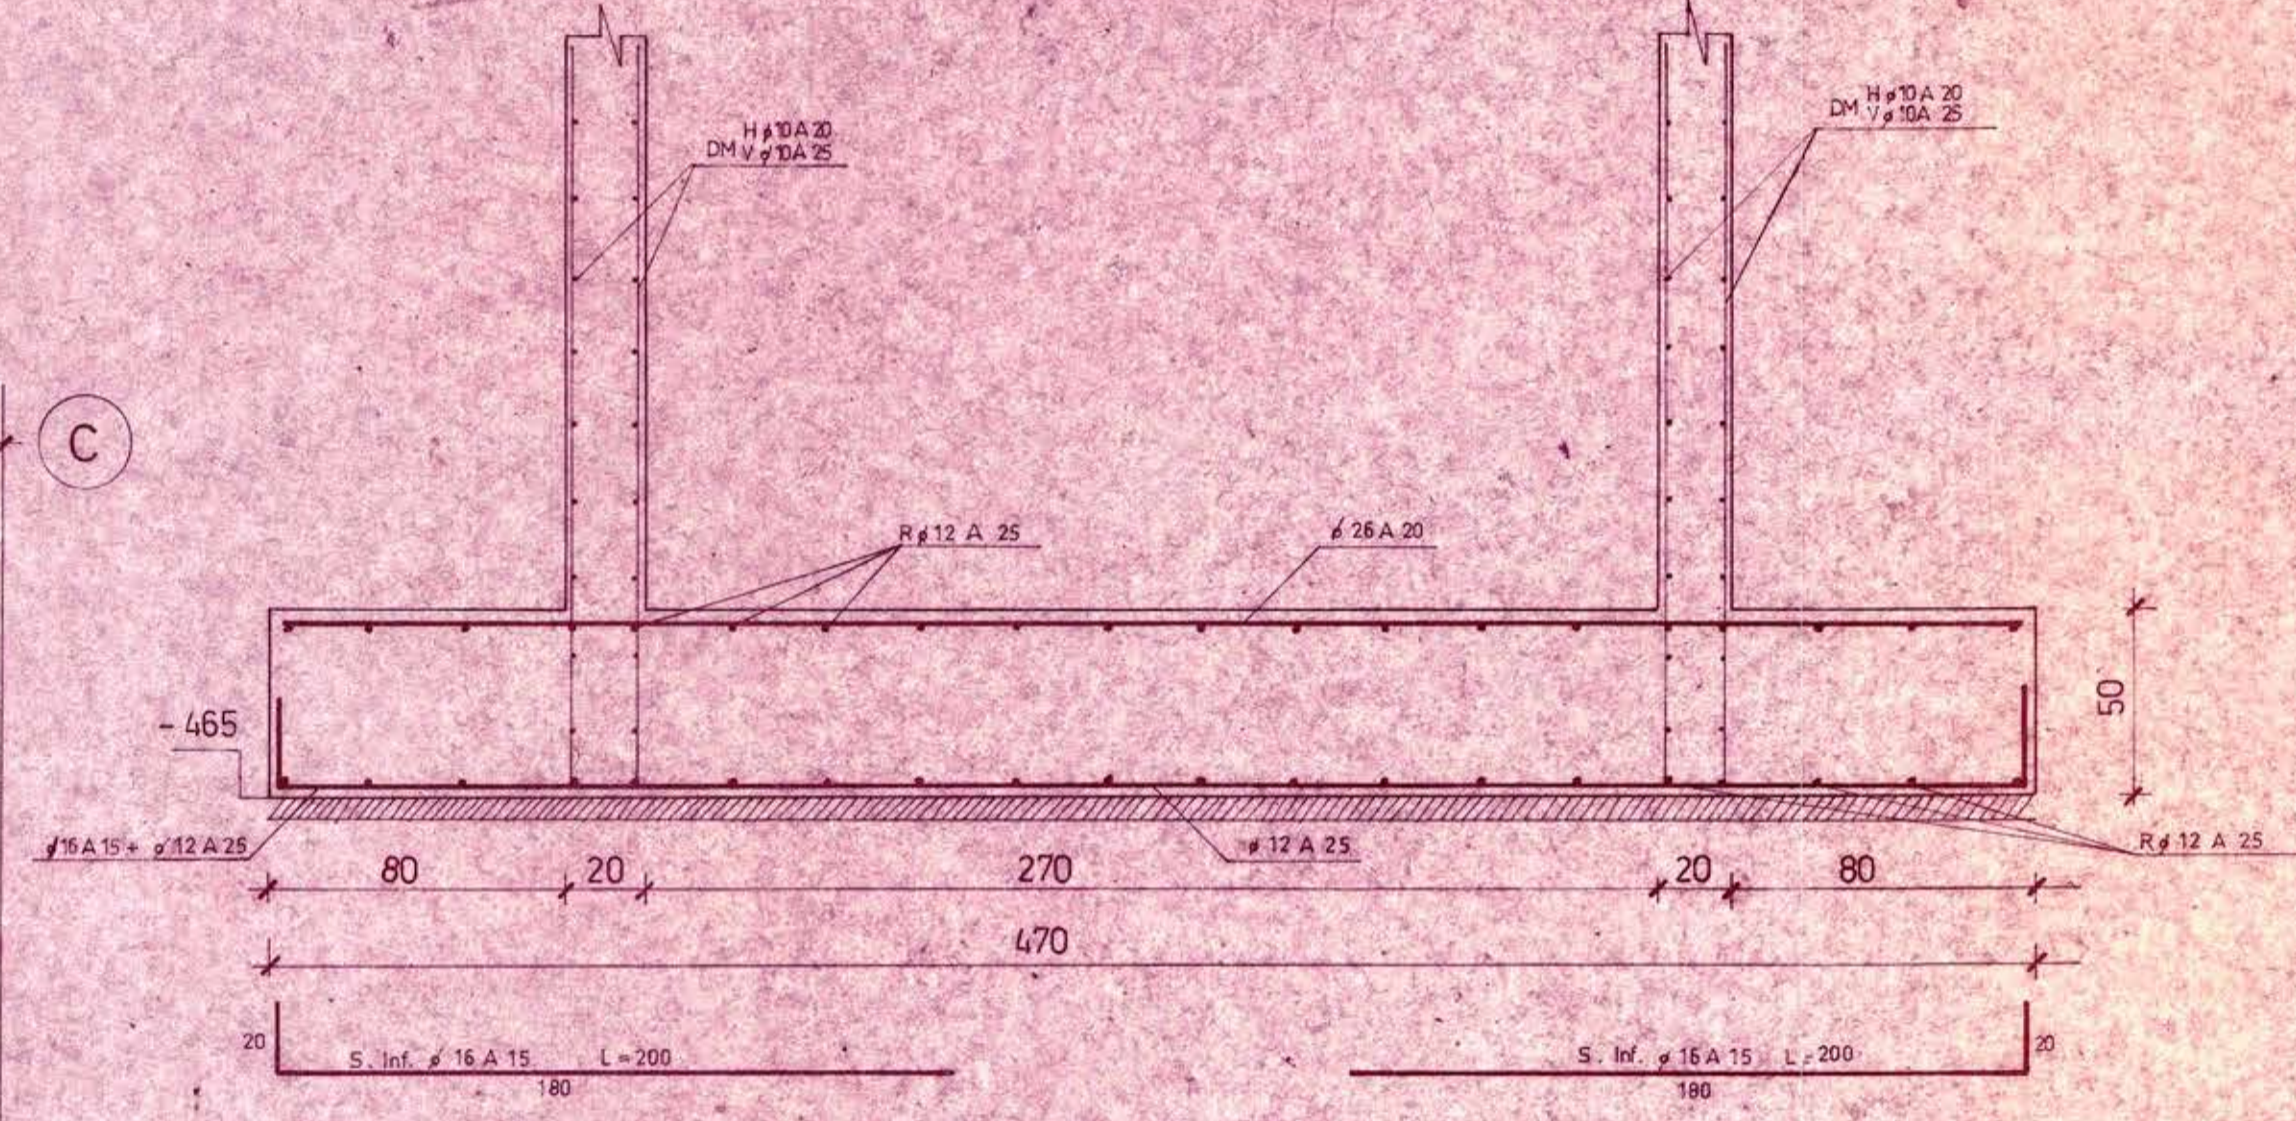

CORTE F-F

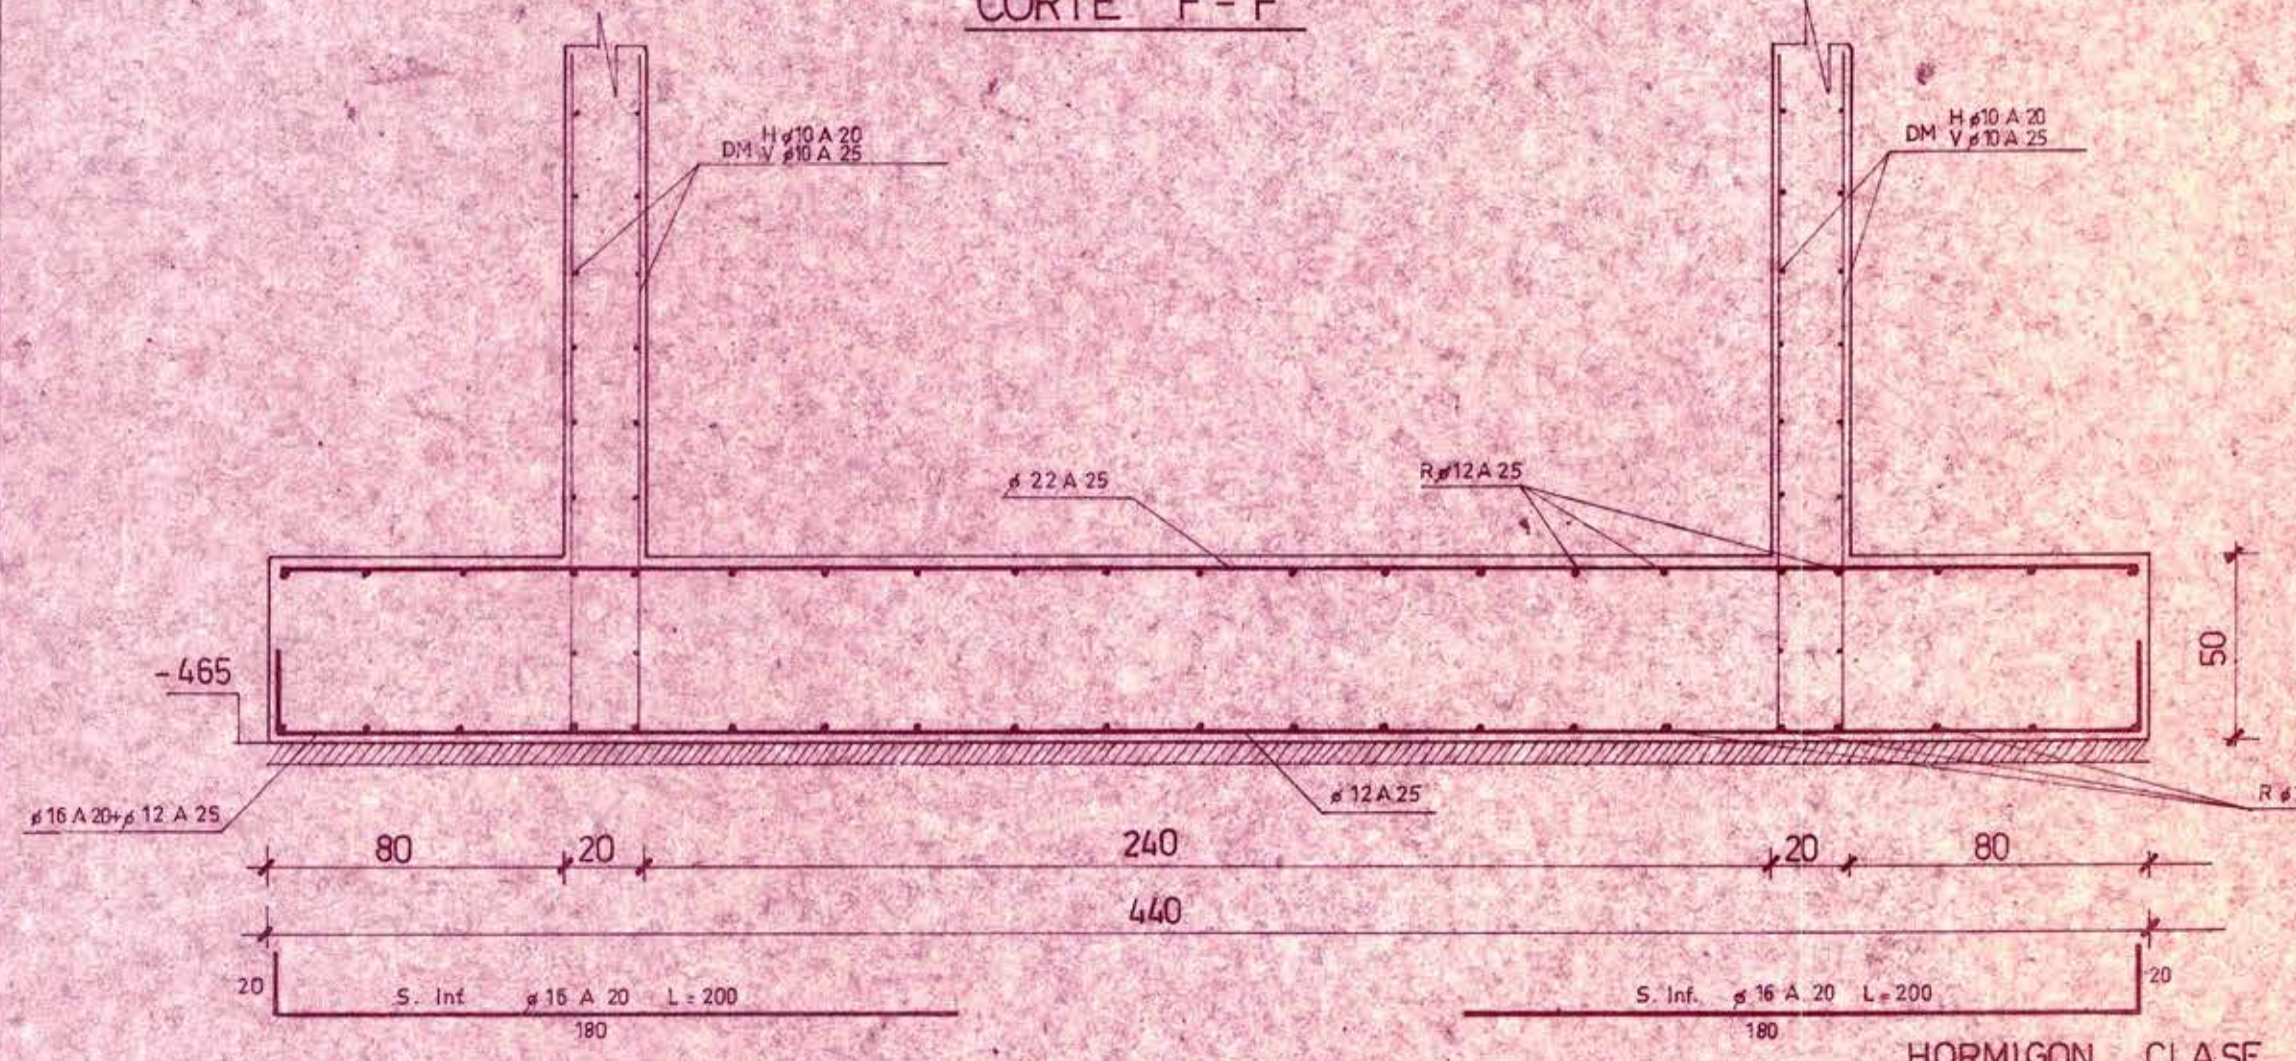

HORMIGON CLASE "E" $R \geq 300 \text{ Kg/cm}^2$
 ACERO A 63 - 42 H
 MUROS DM. #10 A 25 (salvo indicacion especial)
 EMPLANTILLADO HORMIGON CLASE "A" (5 cms)

MOP DIRECCION GENERAL DE OBRAS PUBLICAS		DIRECCION DE ARQUITECTURA	
OBRA CUARTELES 10º Y 11º COMPANIAS DE BOMBEROS			
UBICACION CALLES BLANCO ESQ. MELGAREJO VALPARAISO			
PLANO PLANTA DE FUNDACIONES		SUPERFICIE ESCALA 1:50	
ARQUITECTOS	CARLOS MENA - DORA AMESICA	ING. CALCULISTA FEDERICO CARVALLO E I.C. N° 352	P.N° 1
VºPº ARQTO JEFE			
DEPTO PROYECTOS		FECHA del CONTRATO	FECHA
CONTRATISTA		Nº del CONTRATO	