



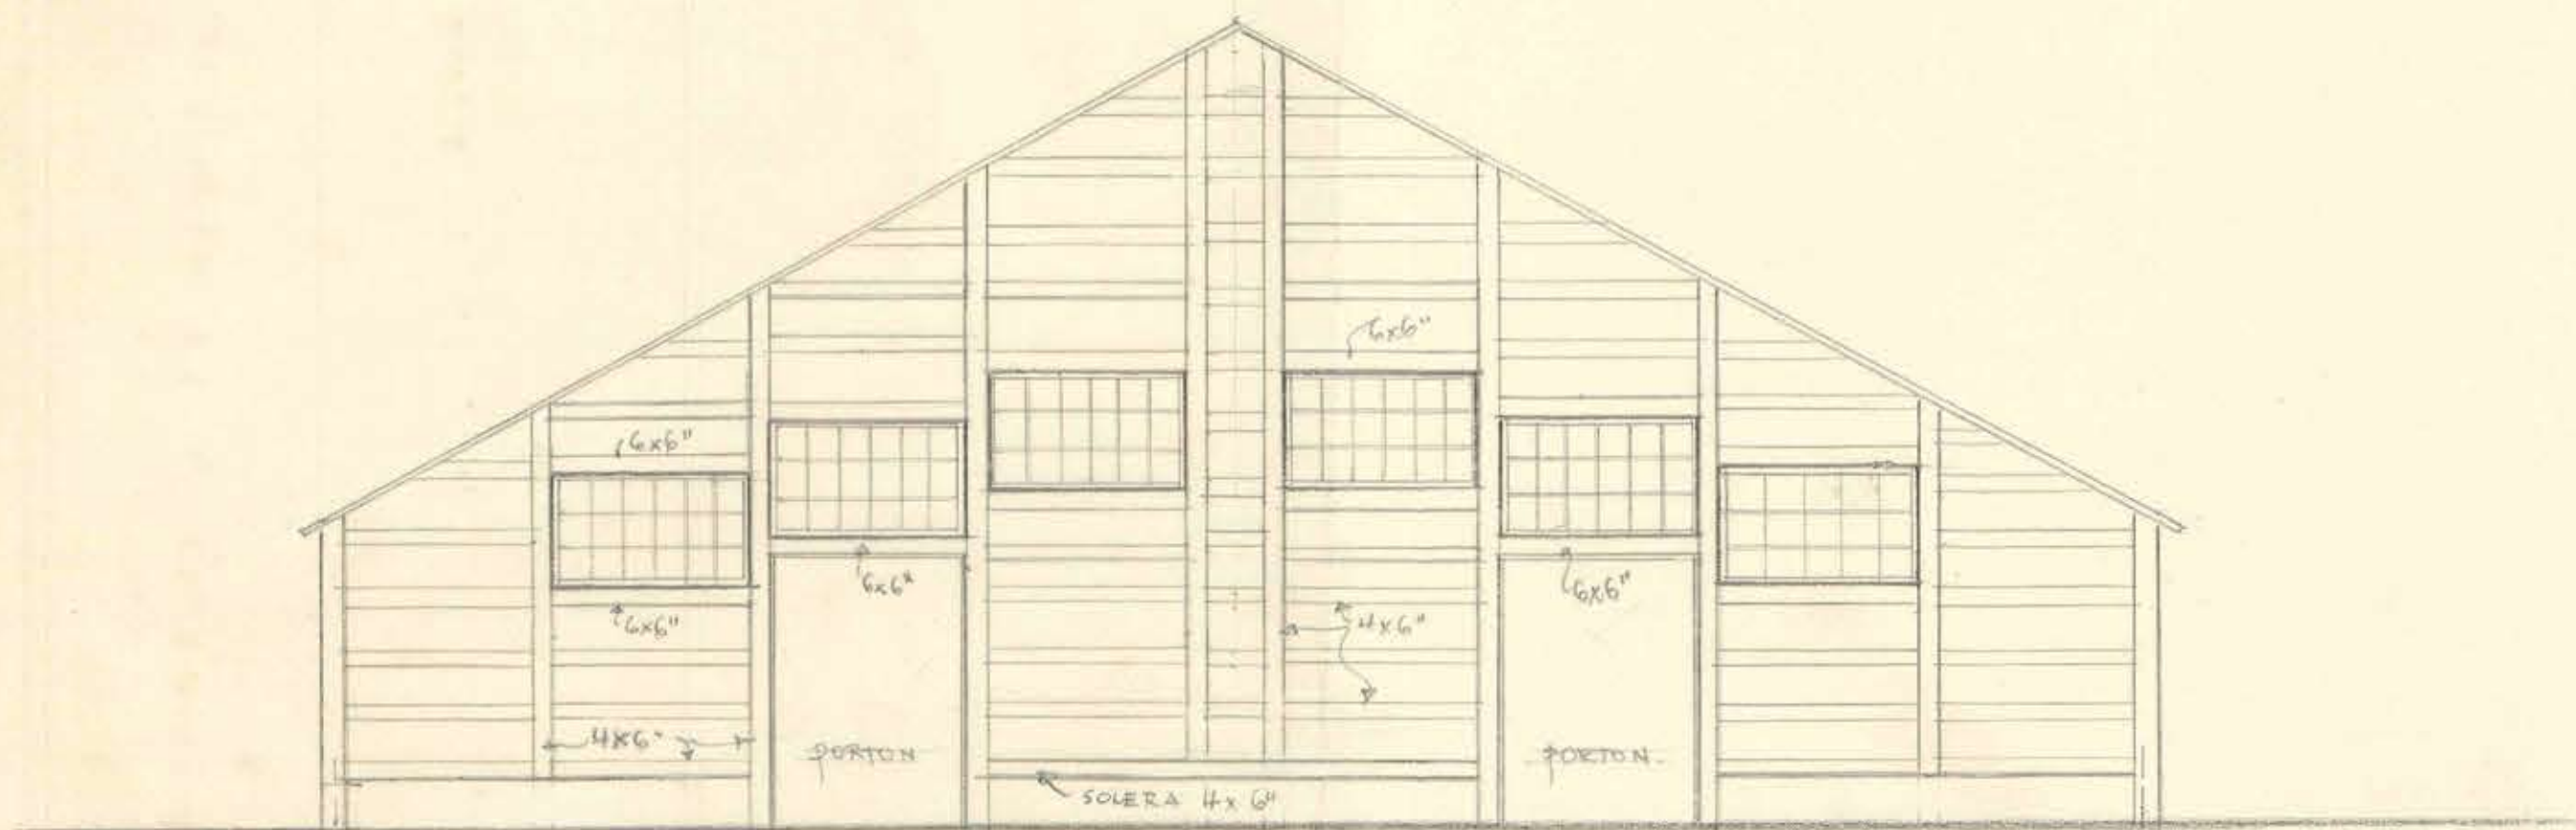

FACHADA ANTERIOR

NOTA— FORRADO INTERIORMENTE
CON MACHIEMBRE DE $\frac{1}{2}$ " x 4
EXTERIORMENTE CON FE GALV. ACANALADO

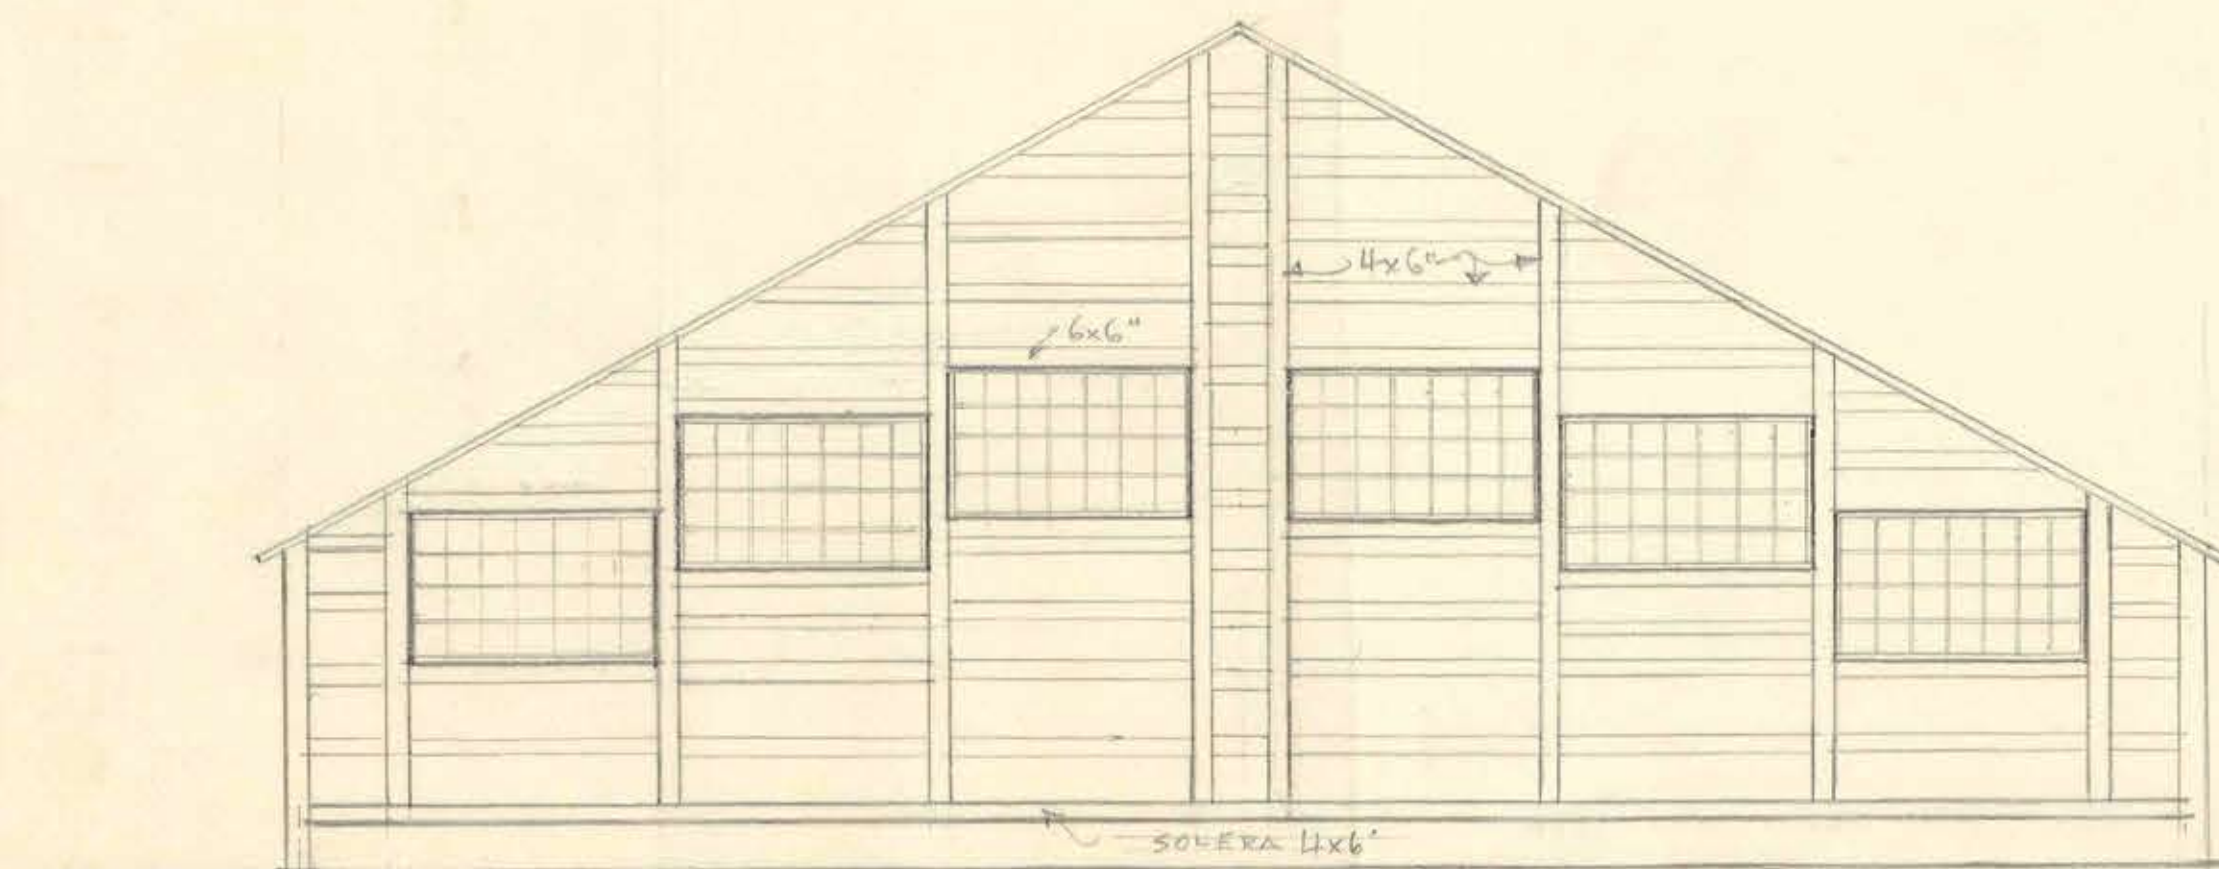

FACHADA POSTERIOR



M. O. P.
DIRECCION DE ARQUITECTURA • GIMNASIO CERRADO PTO. NATALES • ELEVACIONES A ESC: 1/100

OPF 8E