



REJA PARA VENTANA V-101  
CANTIDAD: 11

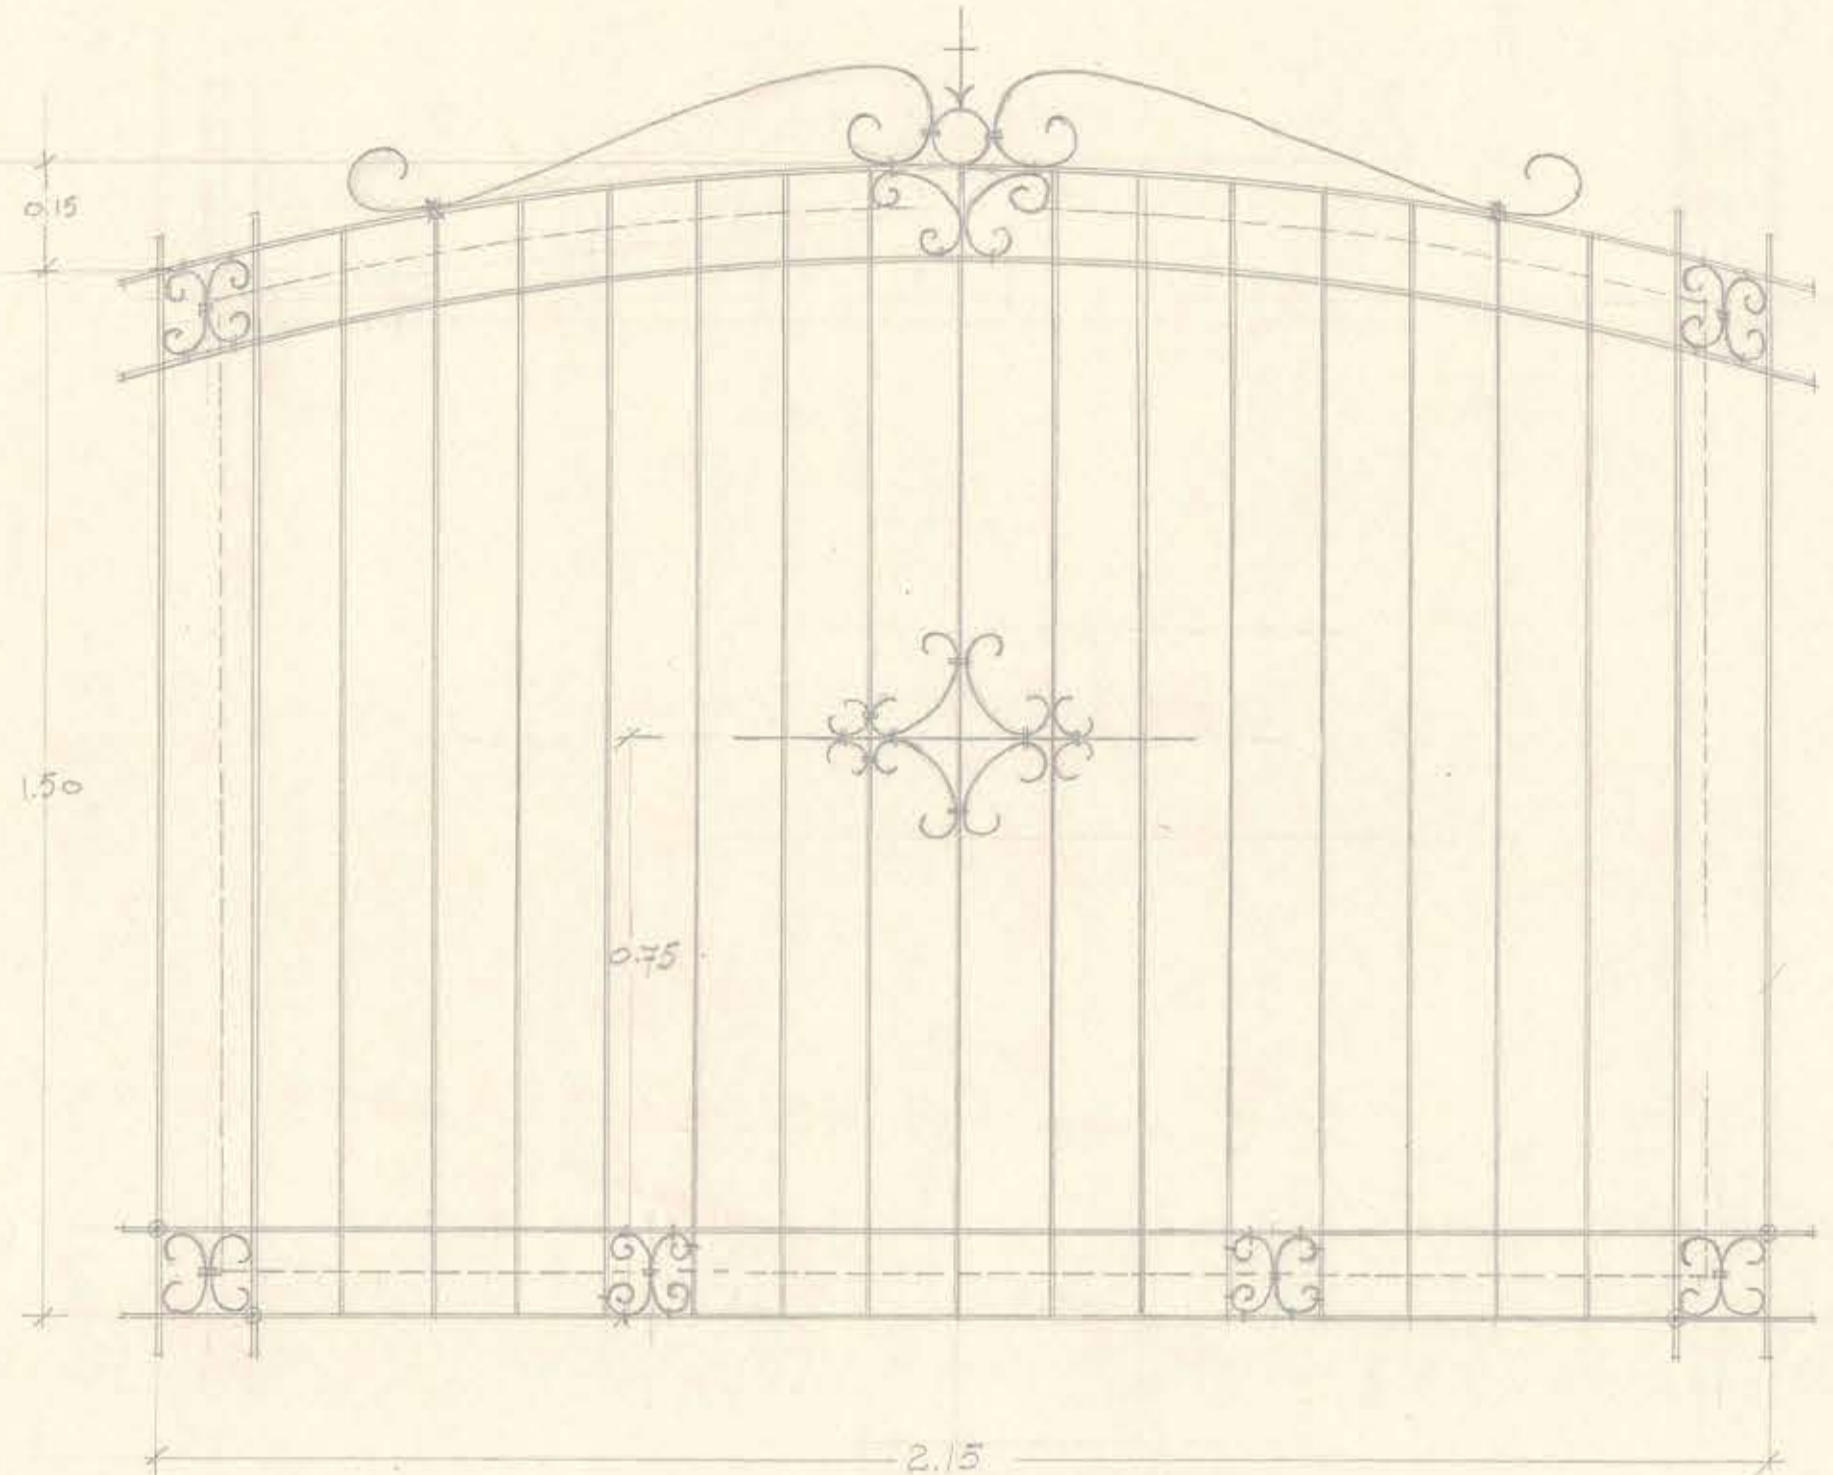


REJA PARA VENTANA V-100  
CANTIDAD: 2

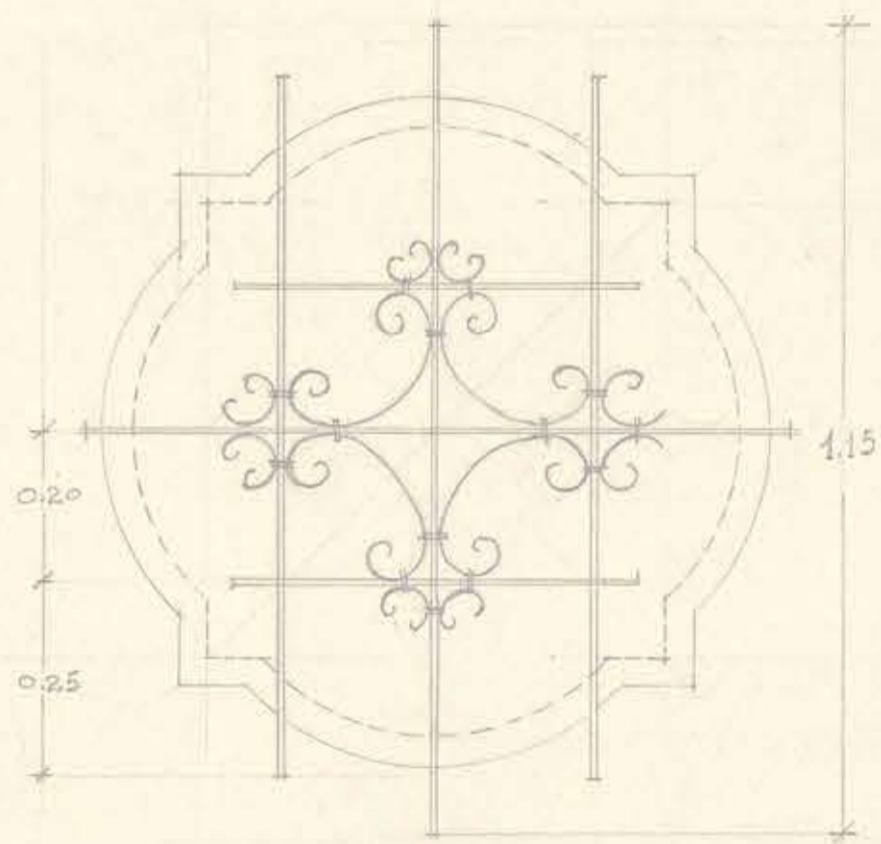

REJA PARA VENTANAS V-102  
V-202  
CANTIDAD: 6

NOTA: SOLO LAS BARRAS VERTICALES SE ANCLAMAN EN EL MURO (SEG. CORTE).

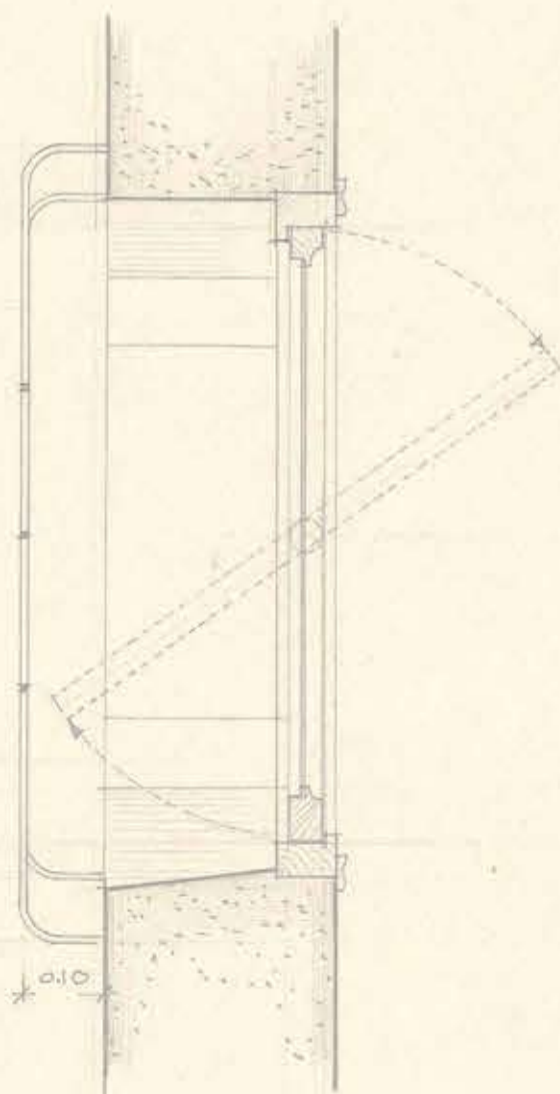

NOTA: LAS REJAS PARA VENTANAS SE HARAN TOTALMENTE DE FIERRO CUADRADO DE 5/8".

D.G.O.P. - DPTO. DE ARQUITECTURA.  
 OBRA: SERV. PUBLICOS DE CANETE  
 PLANO: DETALLES DE REJAS  
 DIBUJO: ARQ. E. WEIL *[Signature]*  
 V. B. JEFE SECCION: *[Signature]*  
 ESC. 110 FECHA 21-2-47 PL. N° 7.