

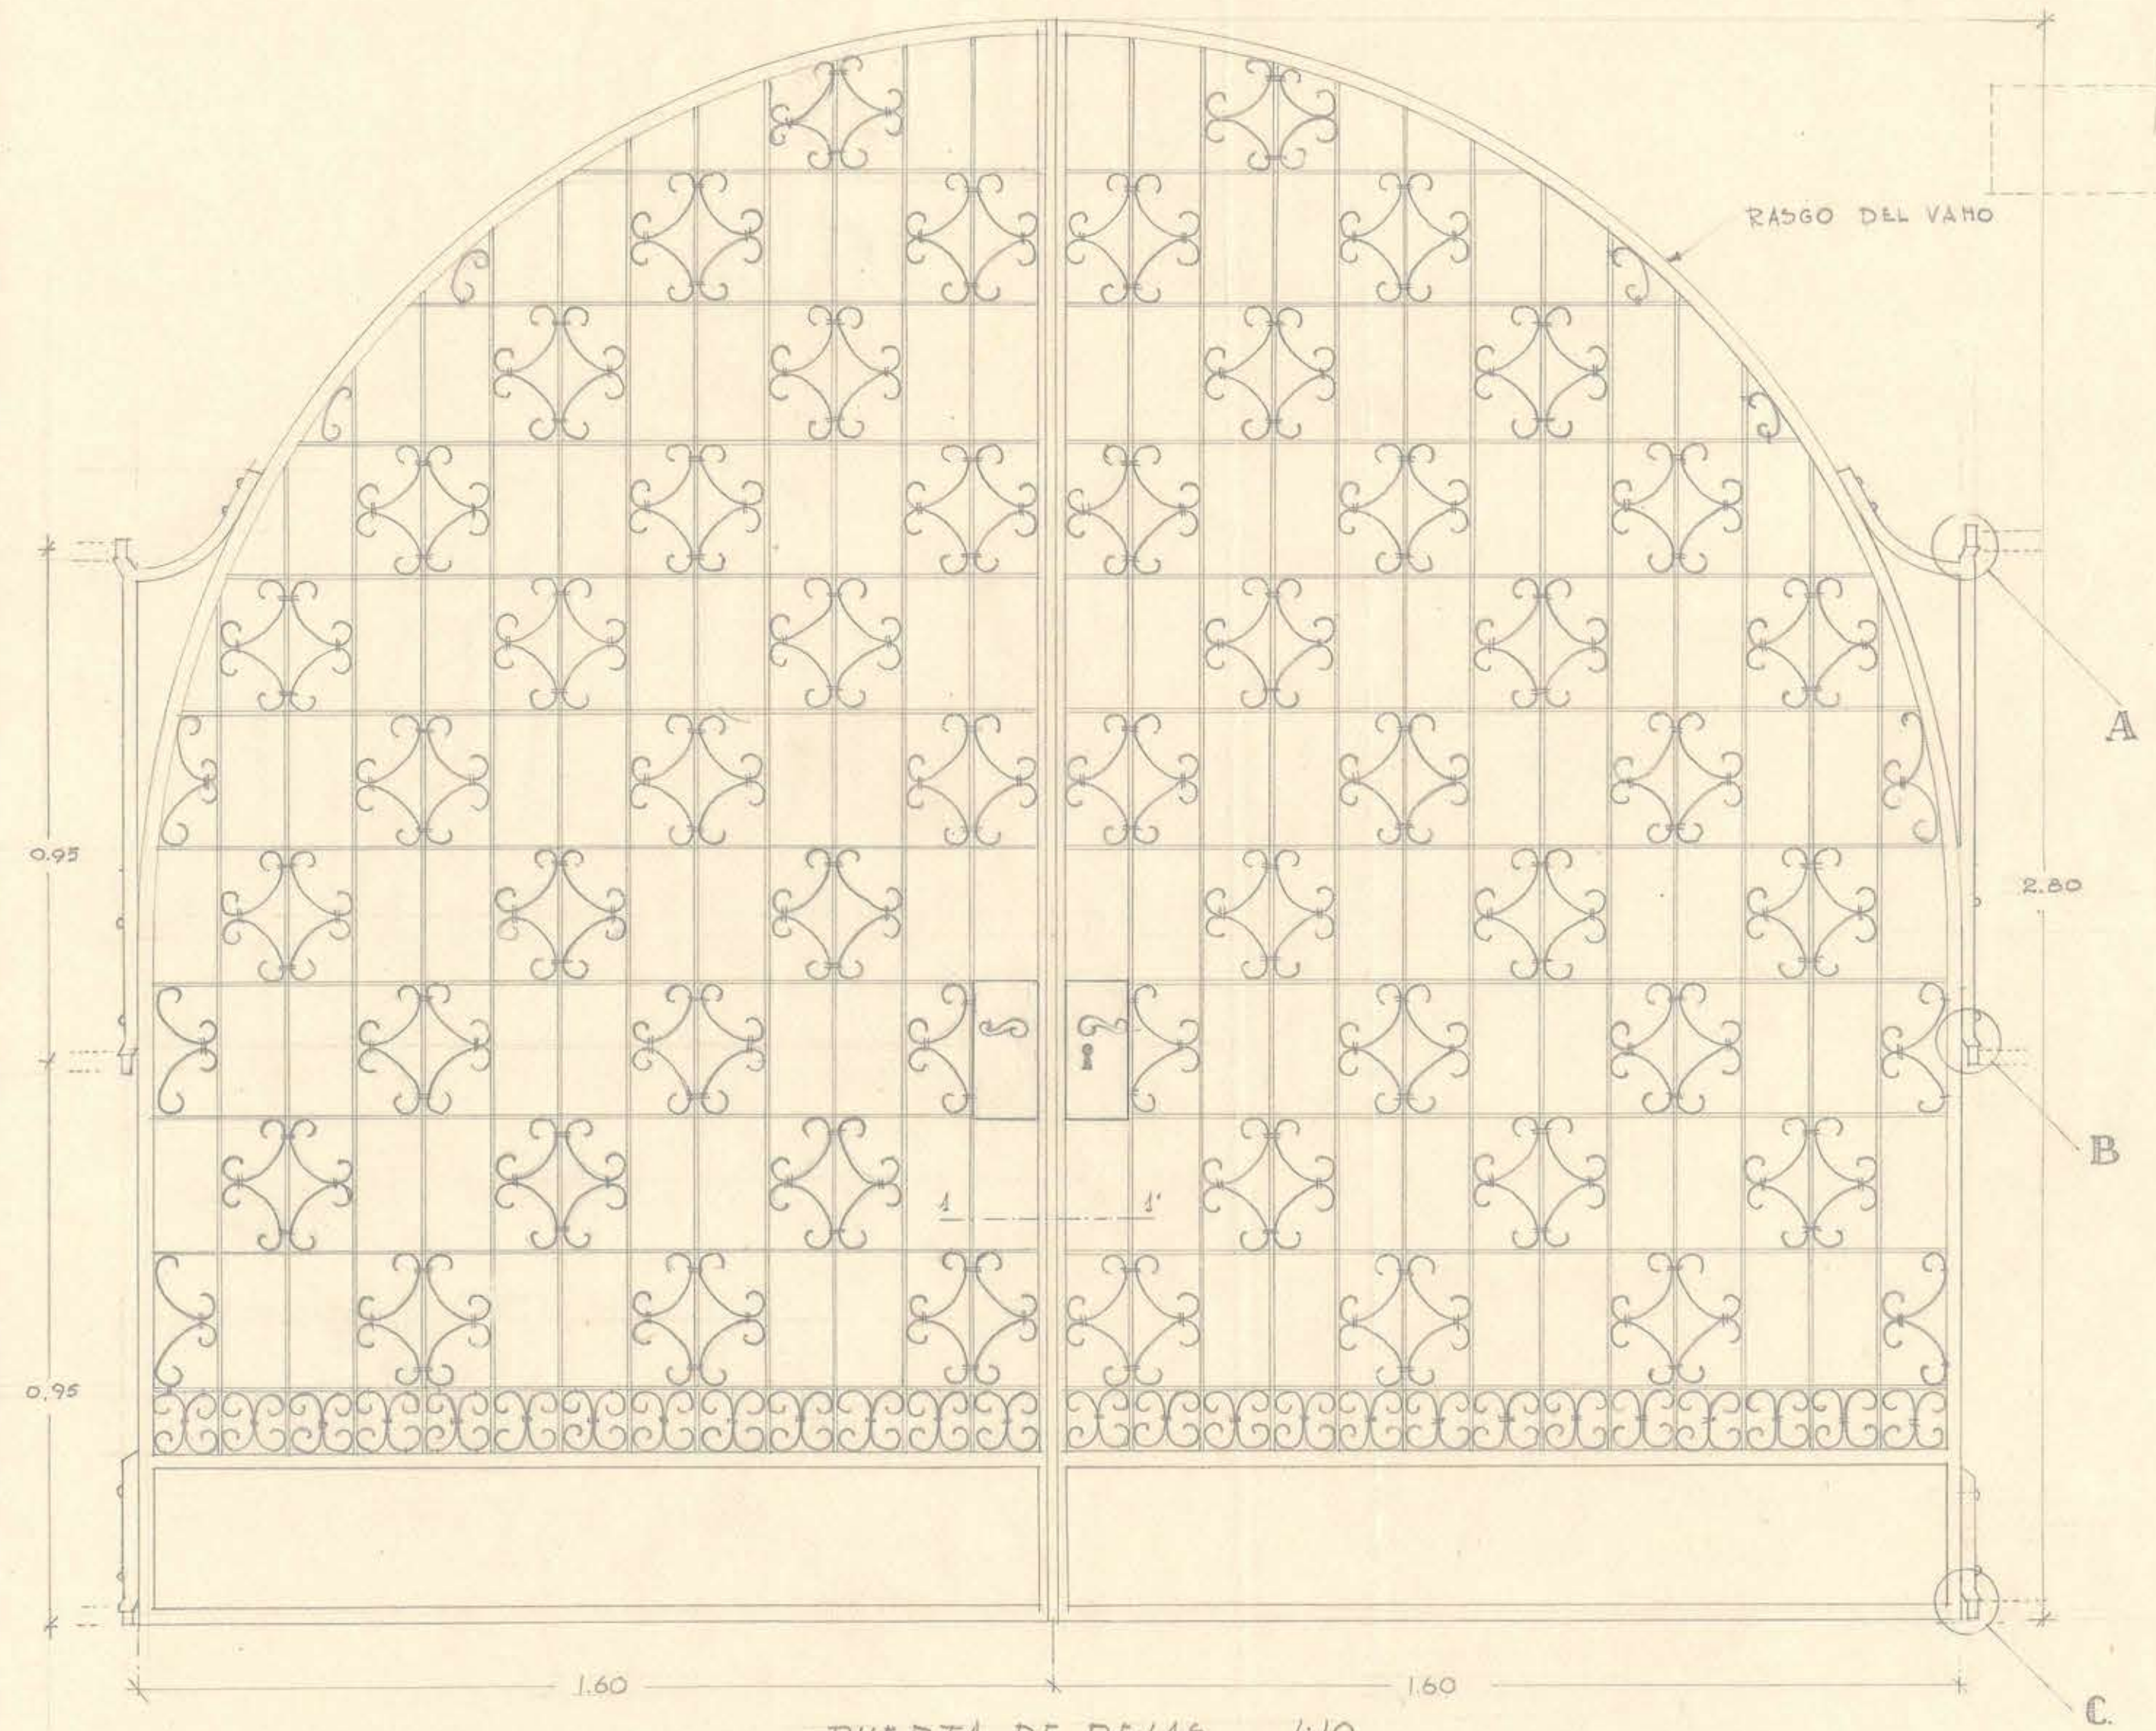


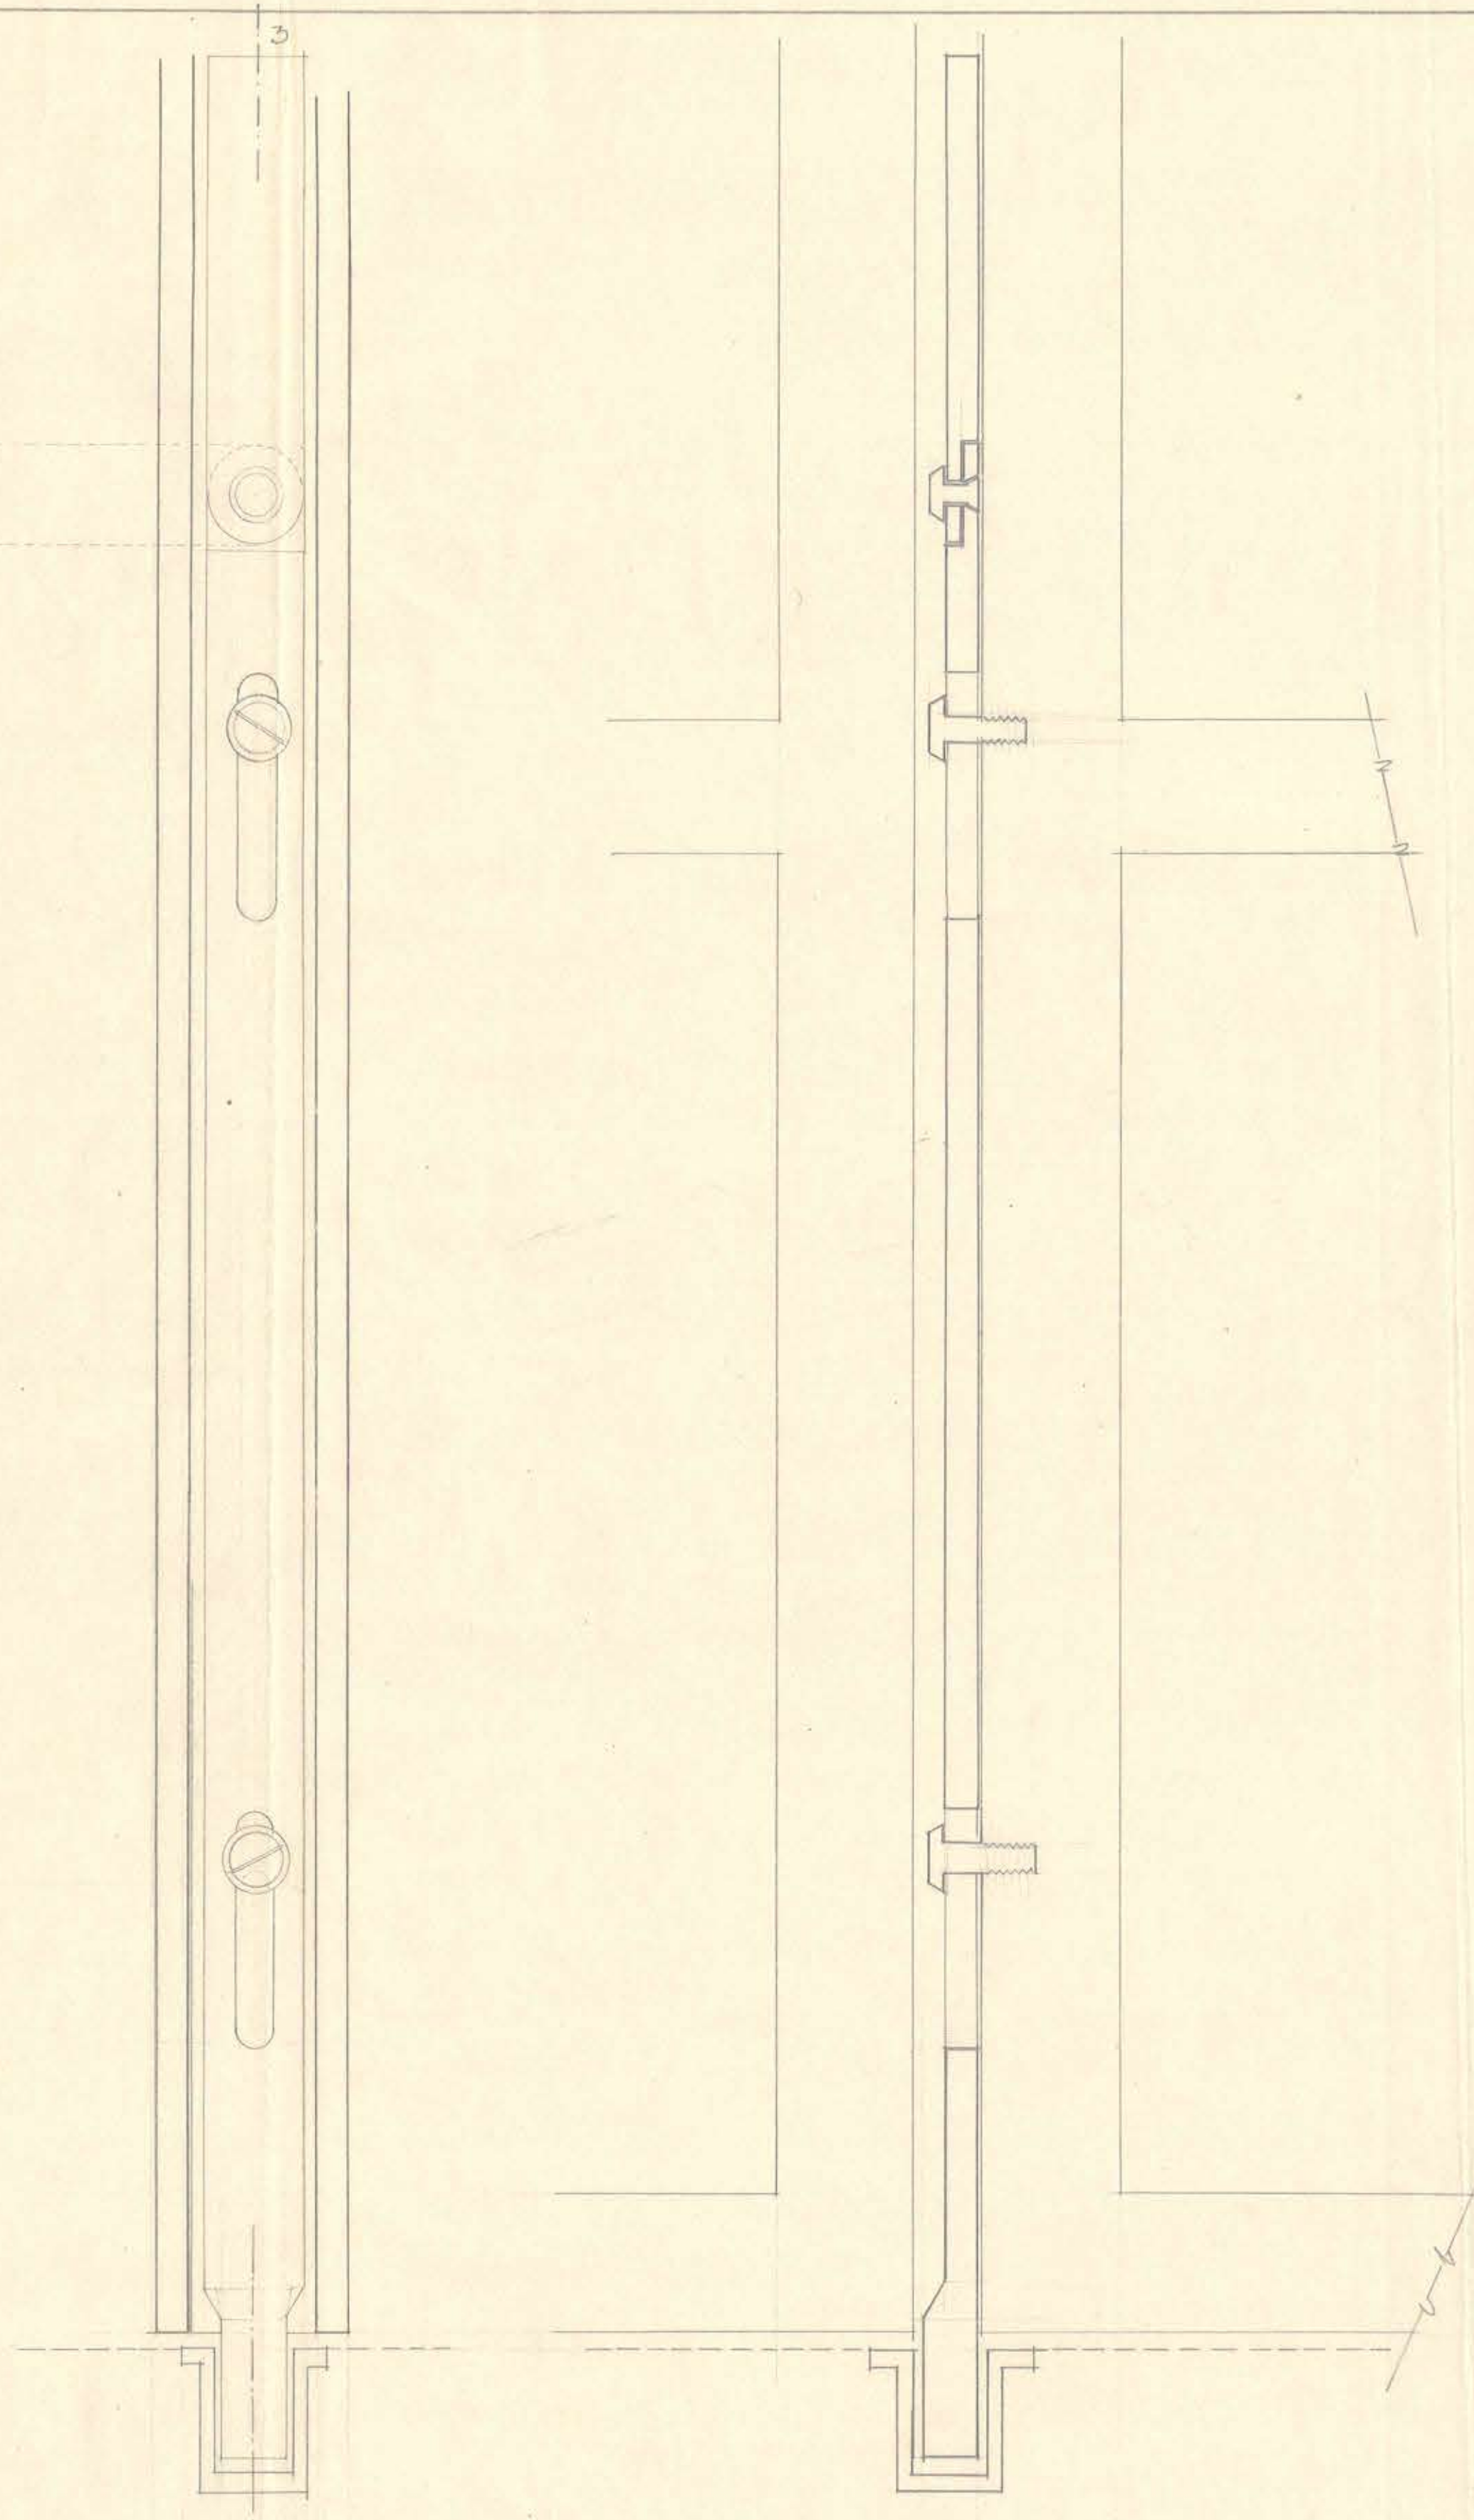


PUERTA DE REJAS. 1:10
CANTIDAD: 3

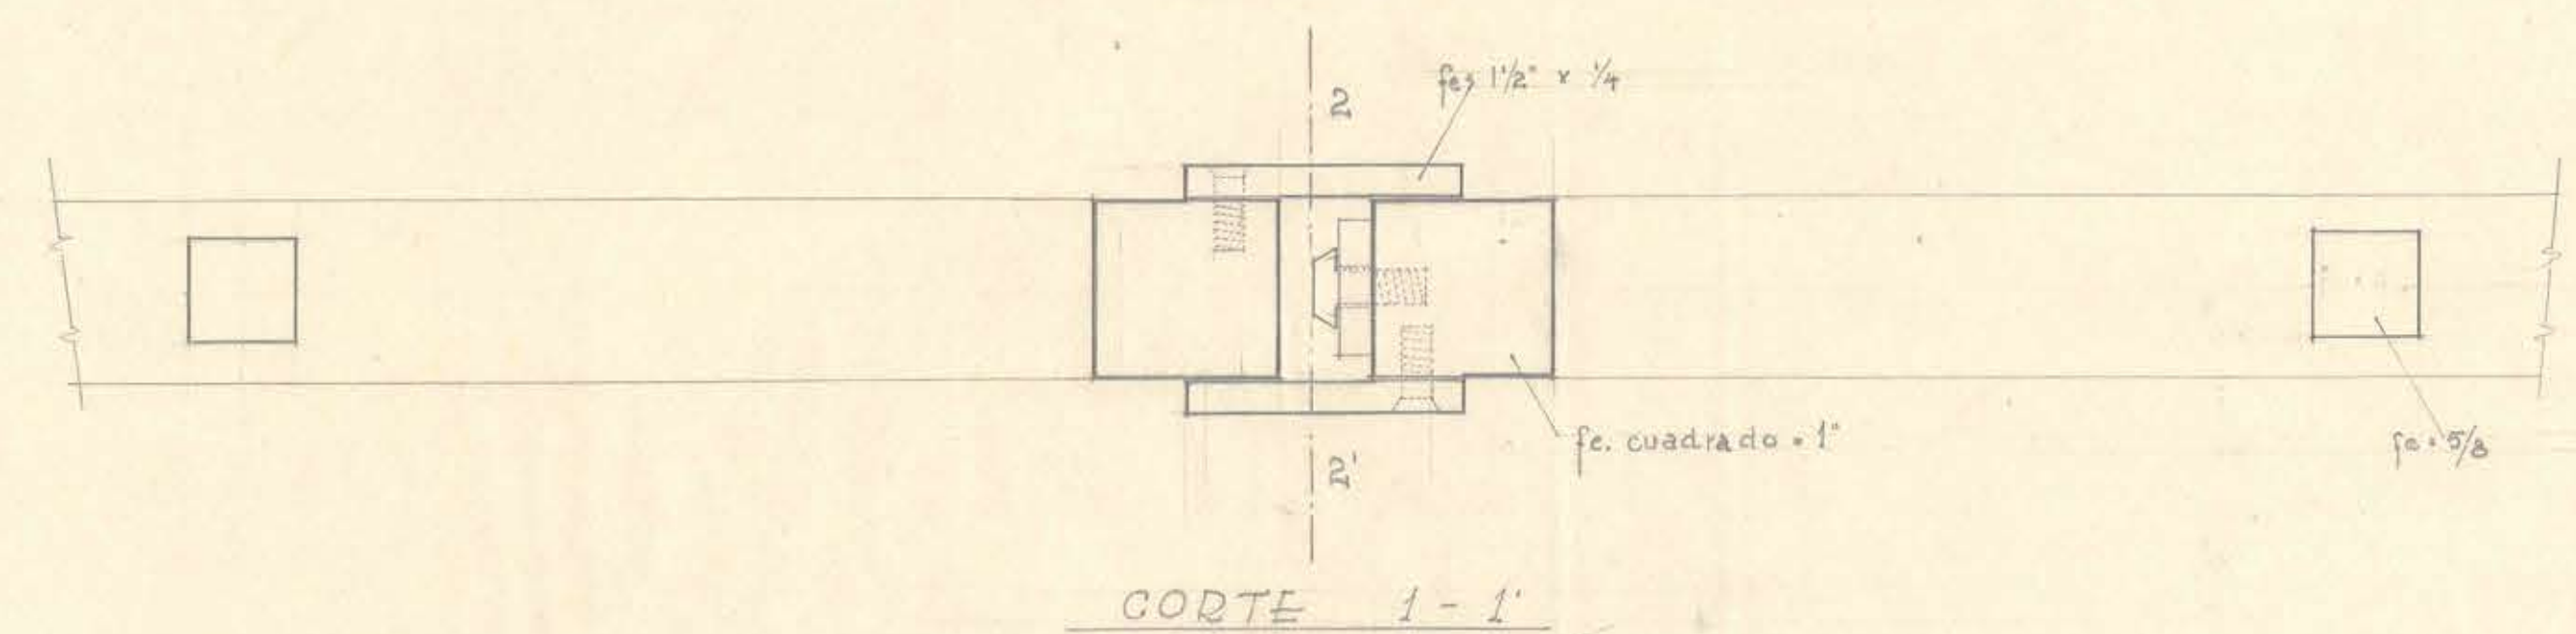

CORTE 2-2'

CORTE 3-3'

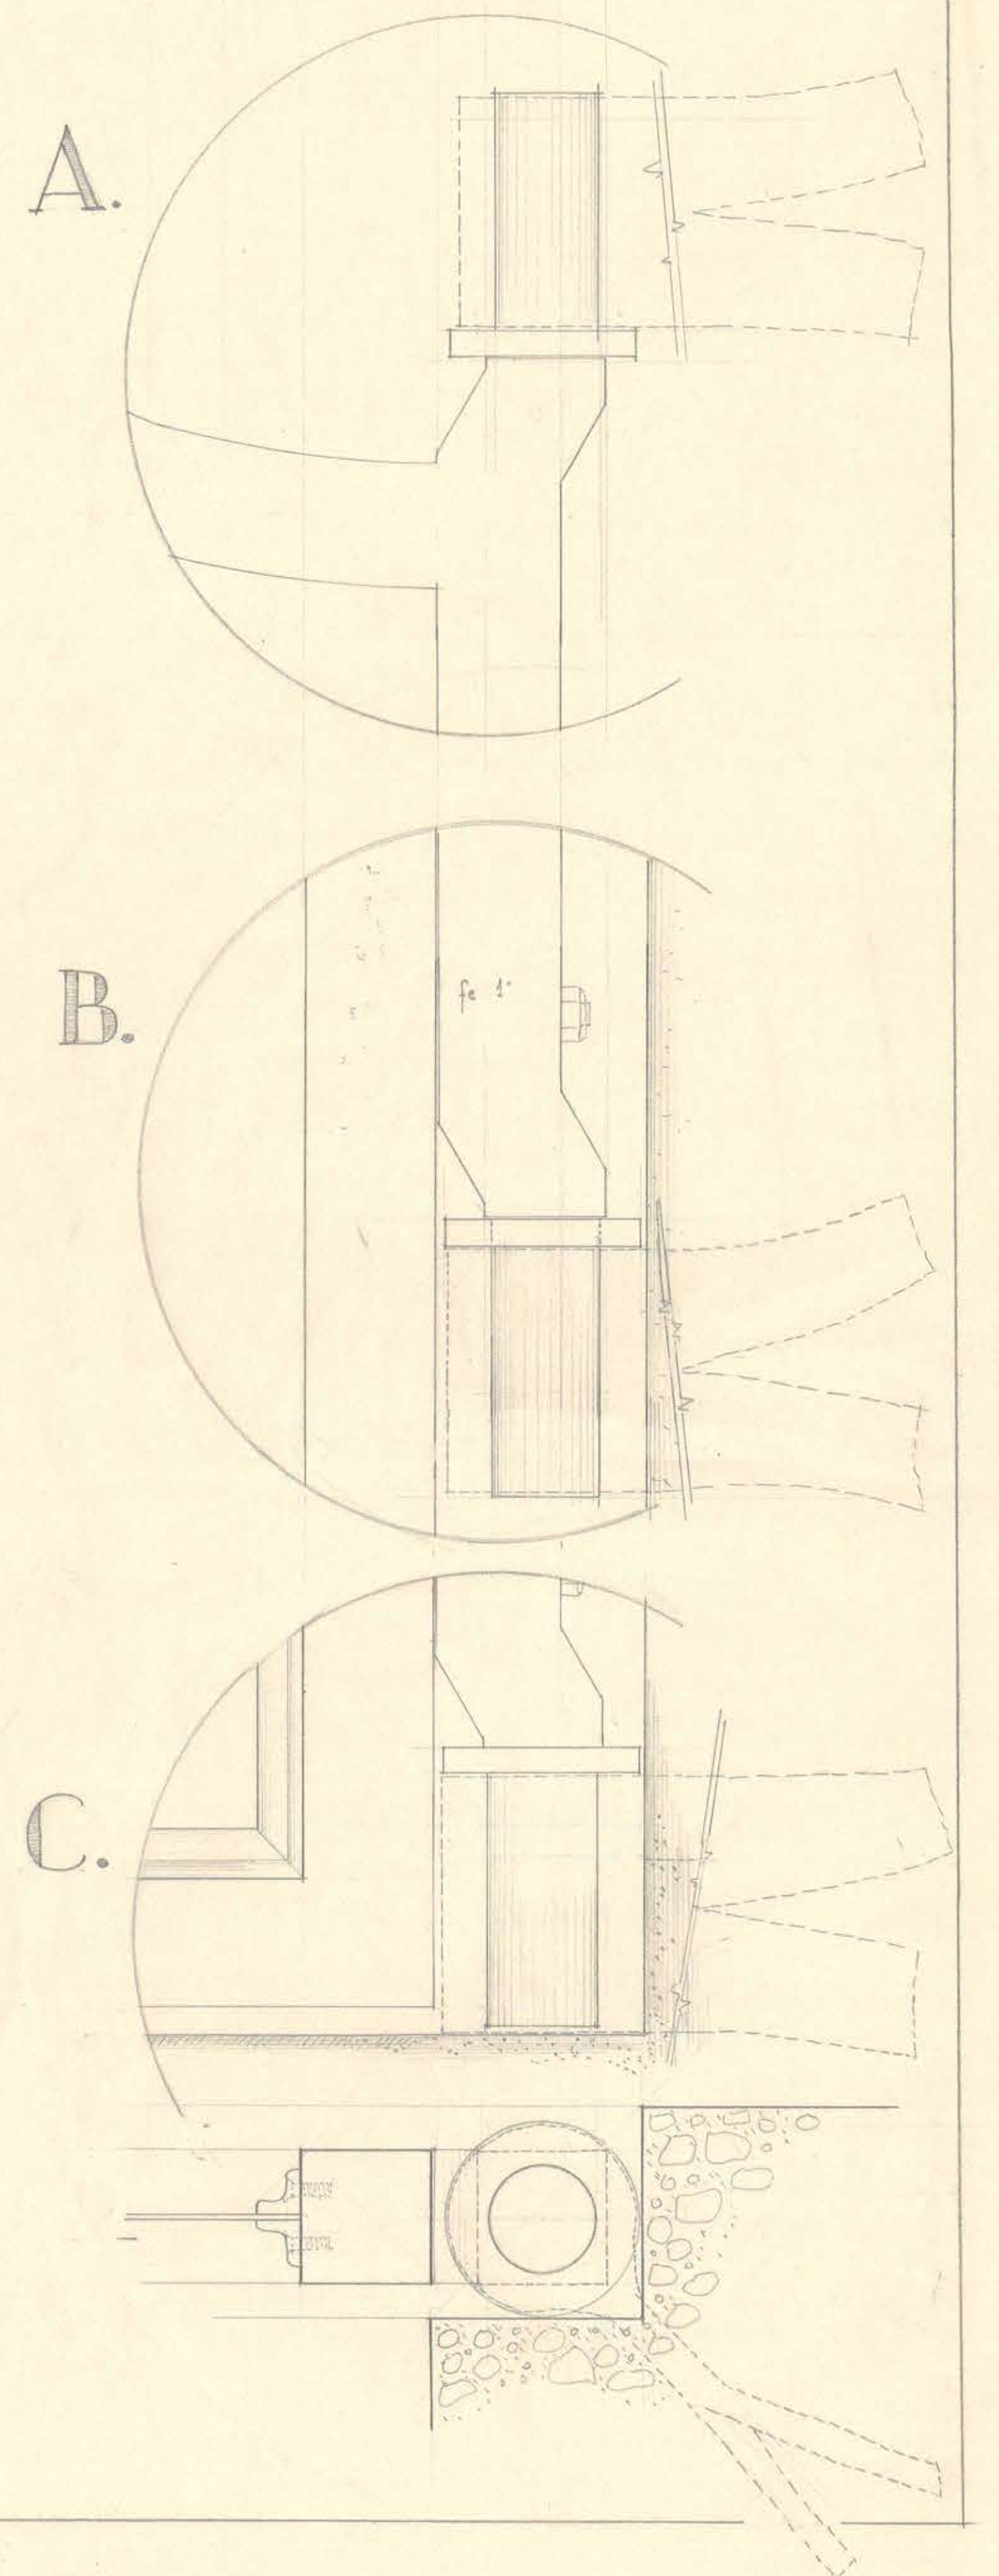

D.G.O.R. - DEPTO. DE ARQUITECTURA
OBRA: SERV. PUBLICOS DE CARRETE
PLANO: PUERTA DE REJAS.
DIBUJO: ARQ. EWEIL
Y. B. JEFE SECCION
ESC. NATURAL 16-4-47 PL. N° 10.

0.69 x 0.97