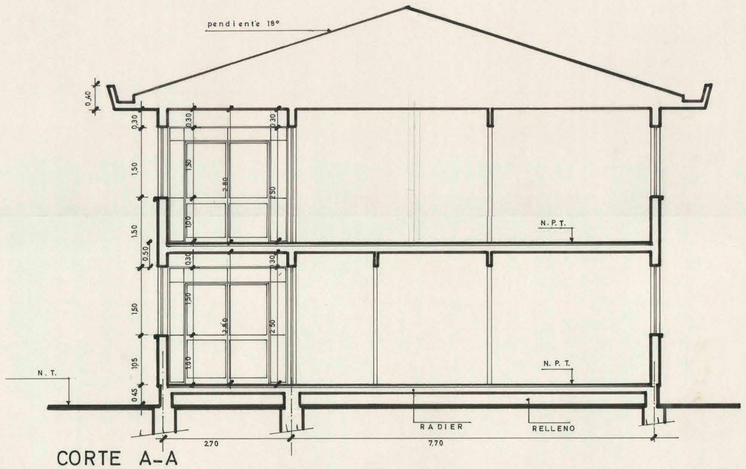

CORTE A-A

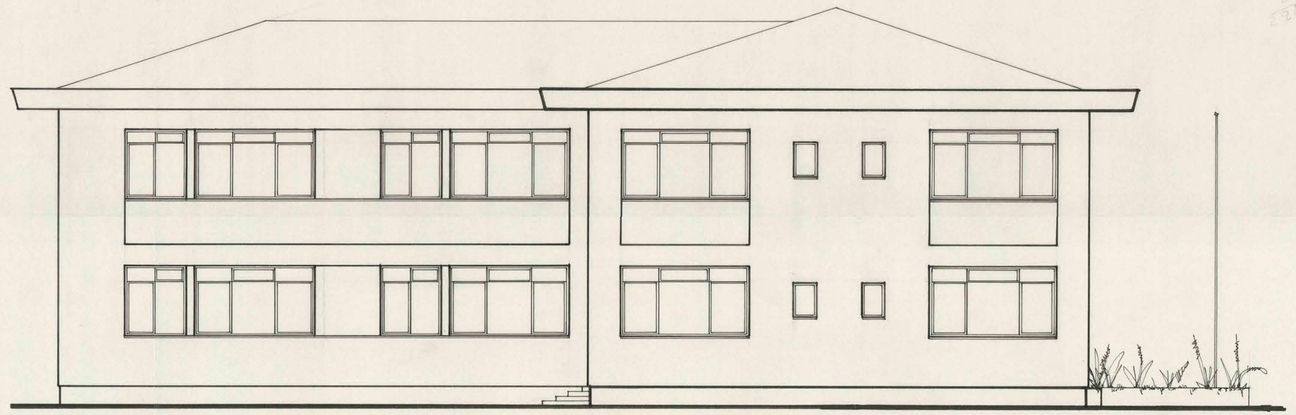

ELEVACION SUR (interior)

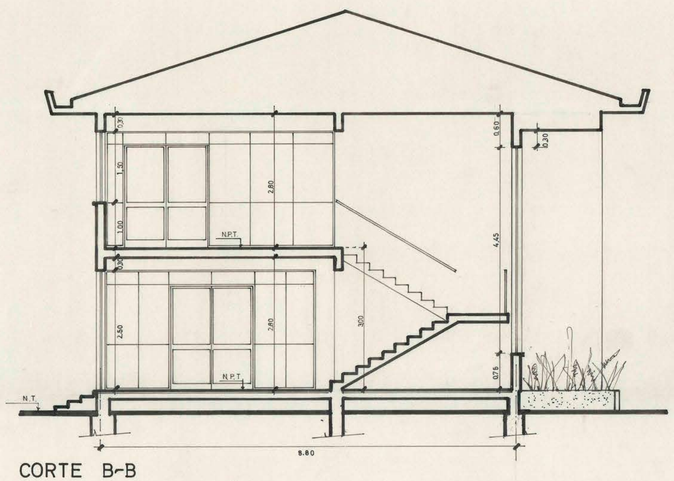

CORTE B-B

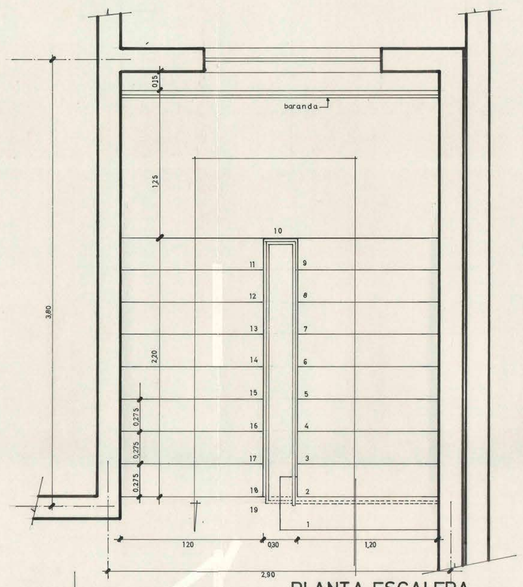

PLANTA ESCALERA
ESC: 1:20

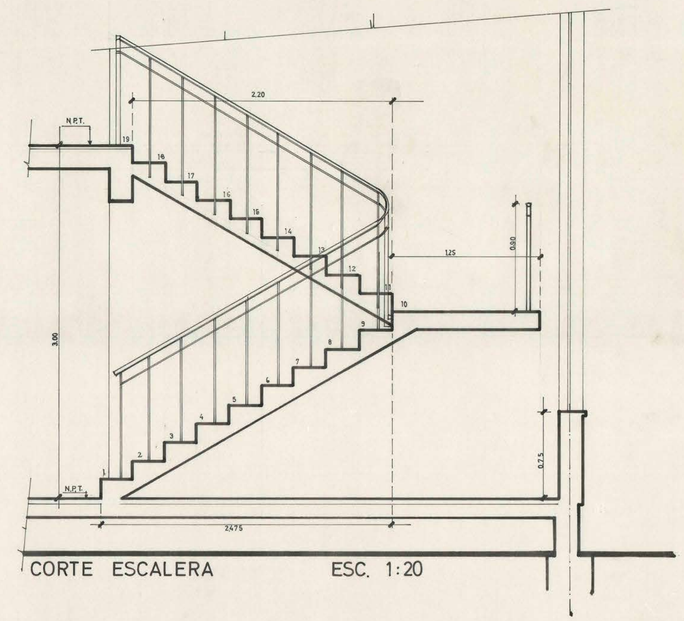

CORTE ESCALERA ESC. 1:20

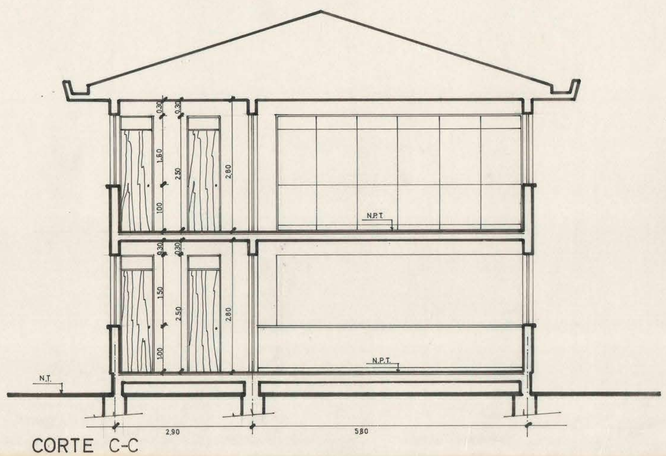

CORTE C-C

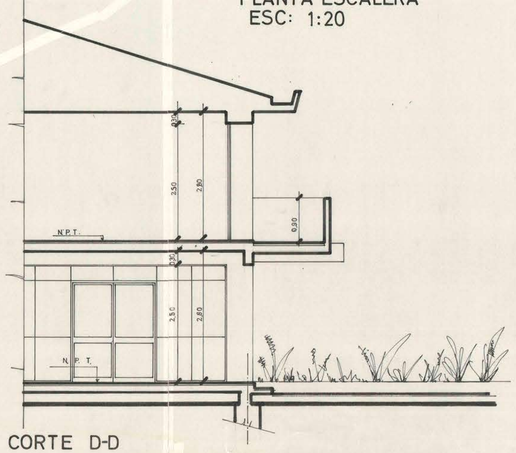

CORTE D-D

28 FEB. 1969

MOP DIRECCION GENERAL DE OBRAS PUBLICAS
DIRECCION DE ARQUITECTURA

OBRA SERVICIOS PUBLICOS	
UBICACION P E N C O	
PLANO ELEVACIONES Y CORTES	SUPERFICIE ESCALA 1:50
PROYECTISTA c. malfanti g.	A
DIBUJO c. m. g.	P Nº 4
JEFE DE TALLER	
ARQTO JEFE DEPTO. o. torrealba d.	
CONTRATISTA	FECHA DE CONTRATO / Nº DEL CONTRATO / FECHA agosto 68