




ELEVACION PONIENTE

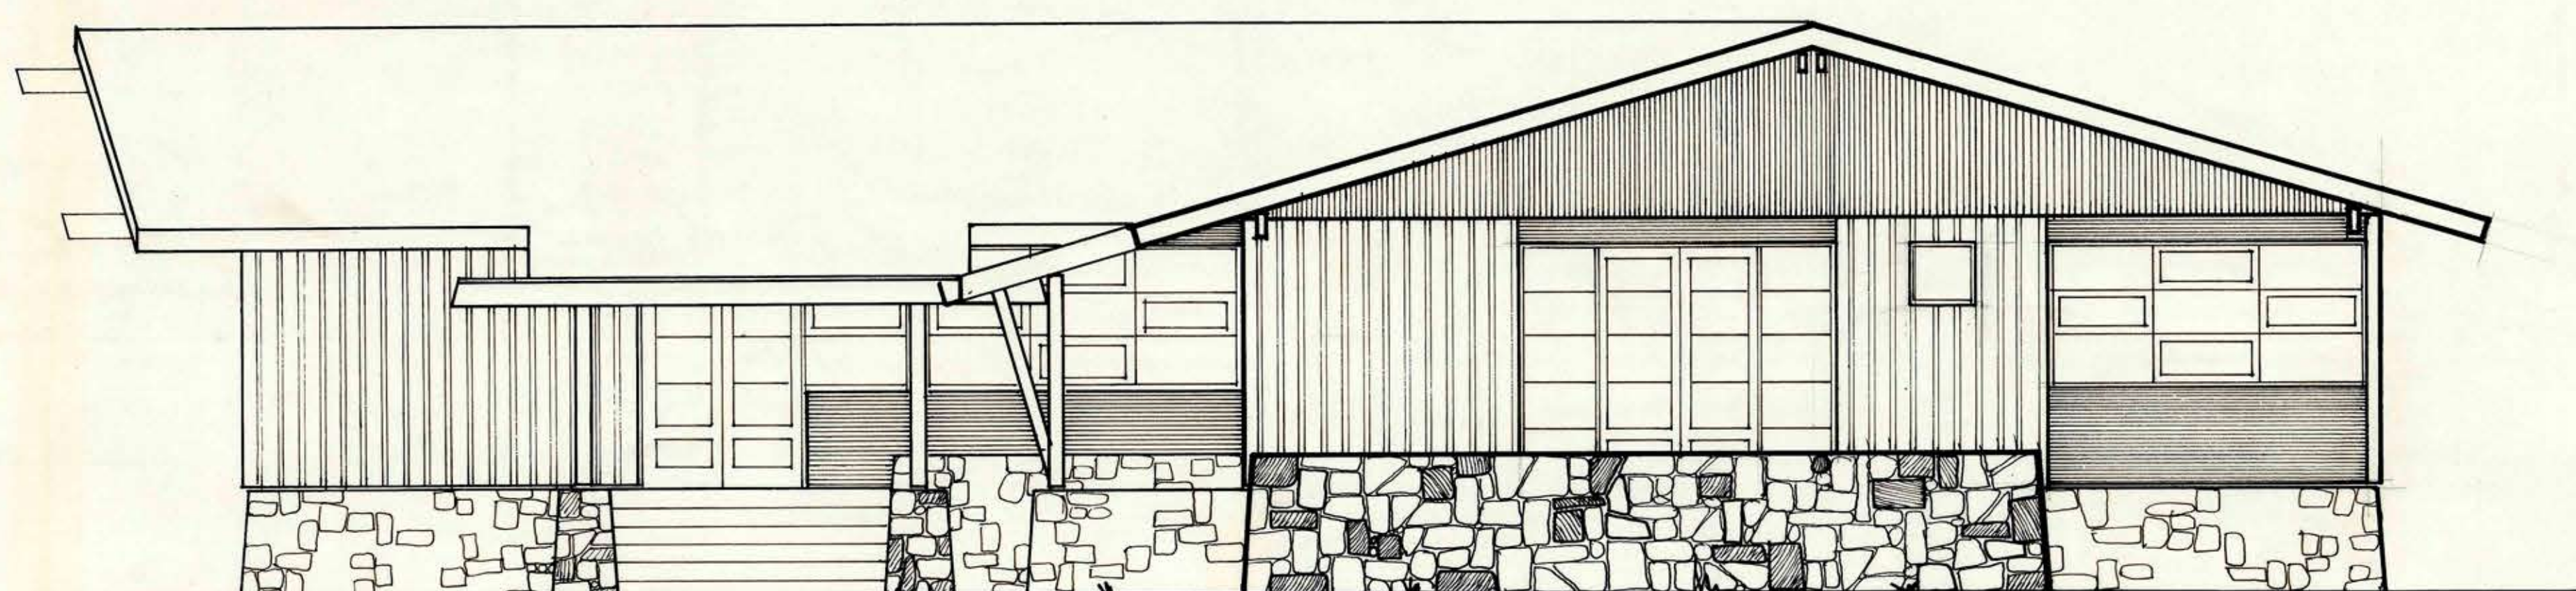

ELEVACION SUR

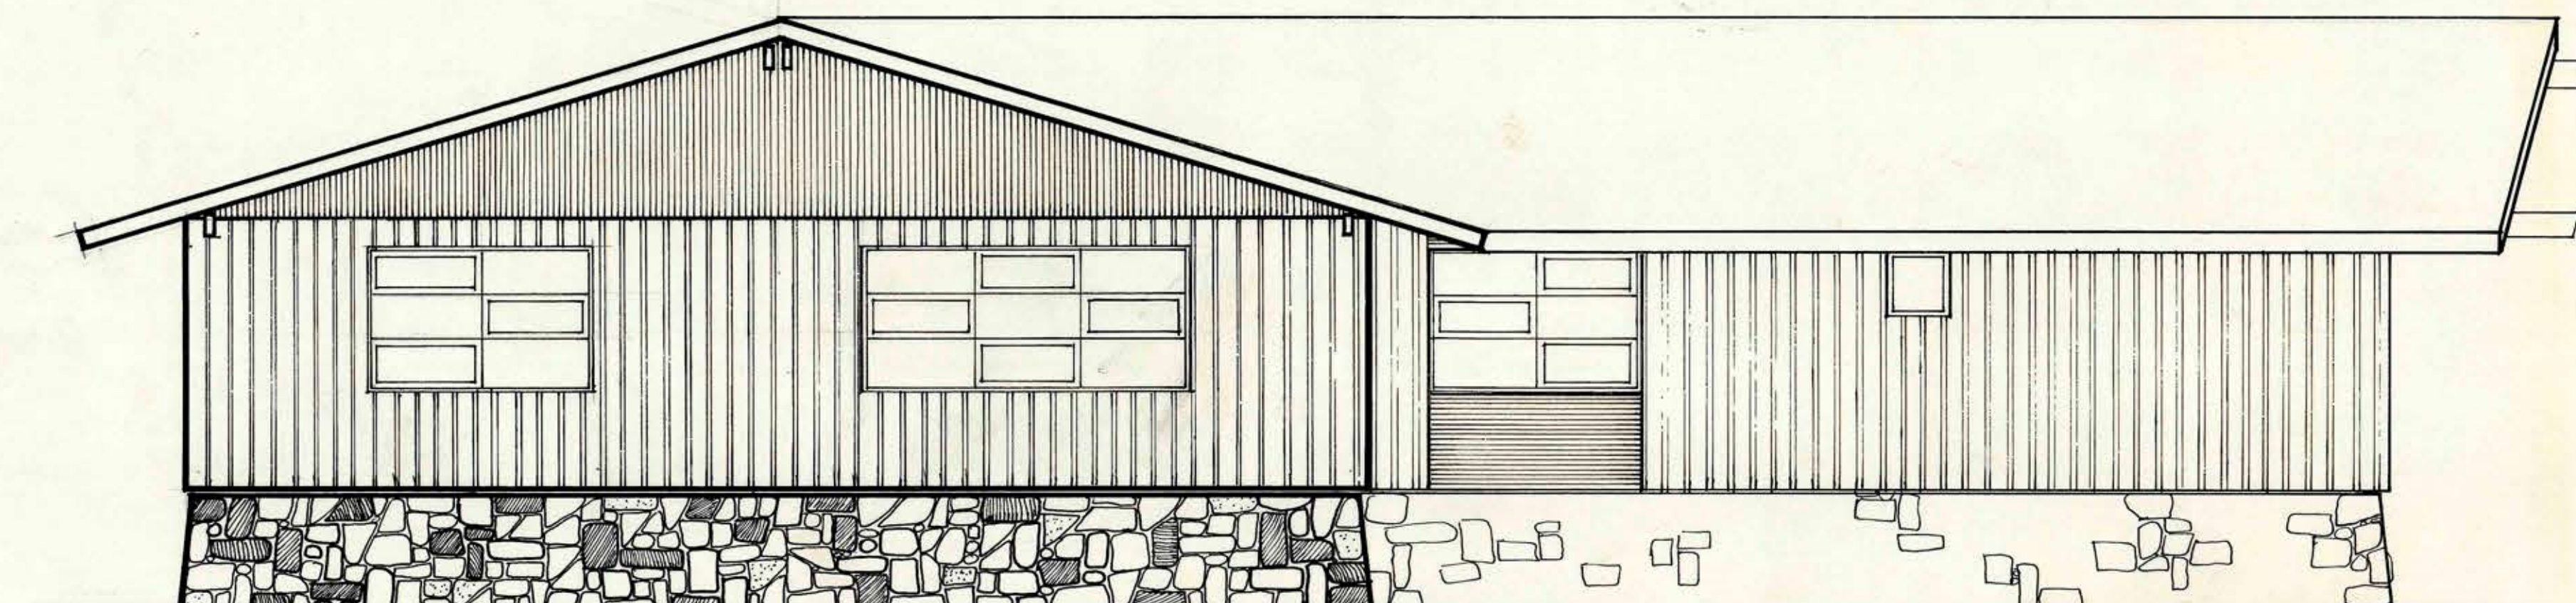

ELEVACION NORTE

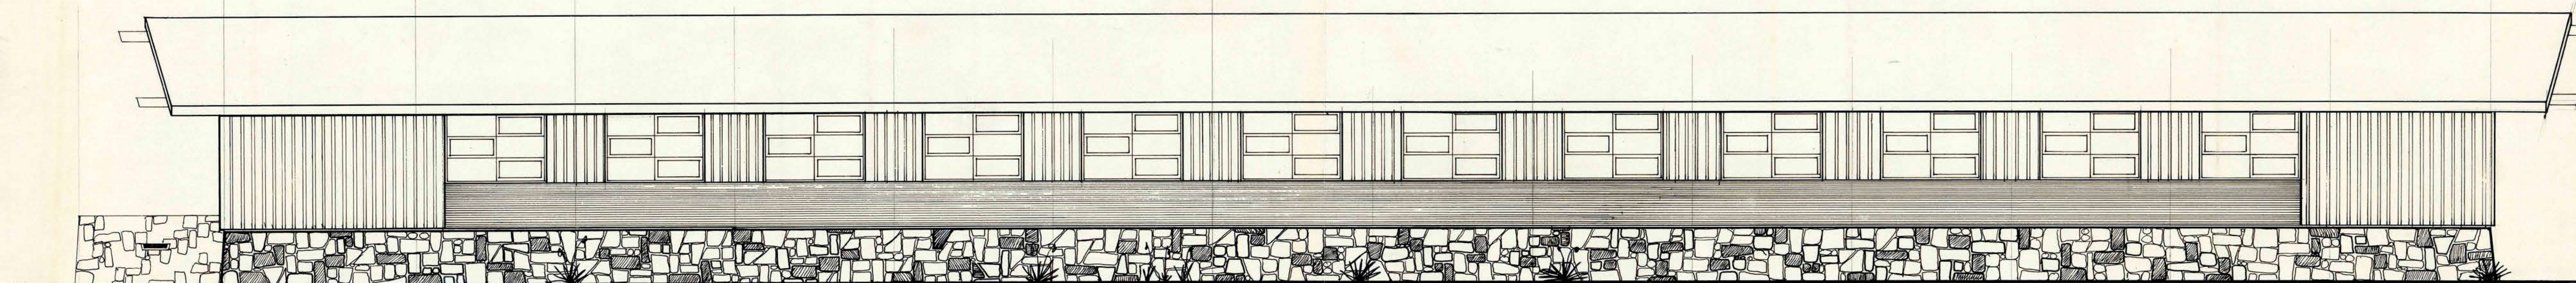

ELEVACION ORIENTE



11 A60.1967

MOP DIRECCION GENERAL DE OBRAS PUBLICAS
DIRECCION DE ARQUITECTURA

OBRA:	SERVICIOS PUBLICOS	SUPERFICIE 570,21 m ²
UBICACION:	VILLARRICA	ESCALA 1/50
PLANO:	ELEVACIONES	
PROYECTISTA	HECTOR MARTINEZ L.	A 3
DIBUJO	CARLOS AZULAR S.	
JEFE DE TALLER	HECTOR MARTINEZ L.	
ARQTO. JEFE DEPTO.	ORLANDO TORREALBA D.	
CONTRATISTA		FECHA JULIO-67