



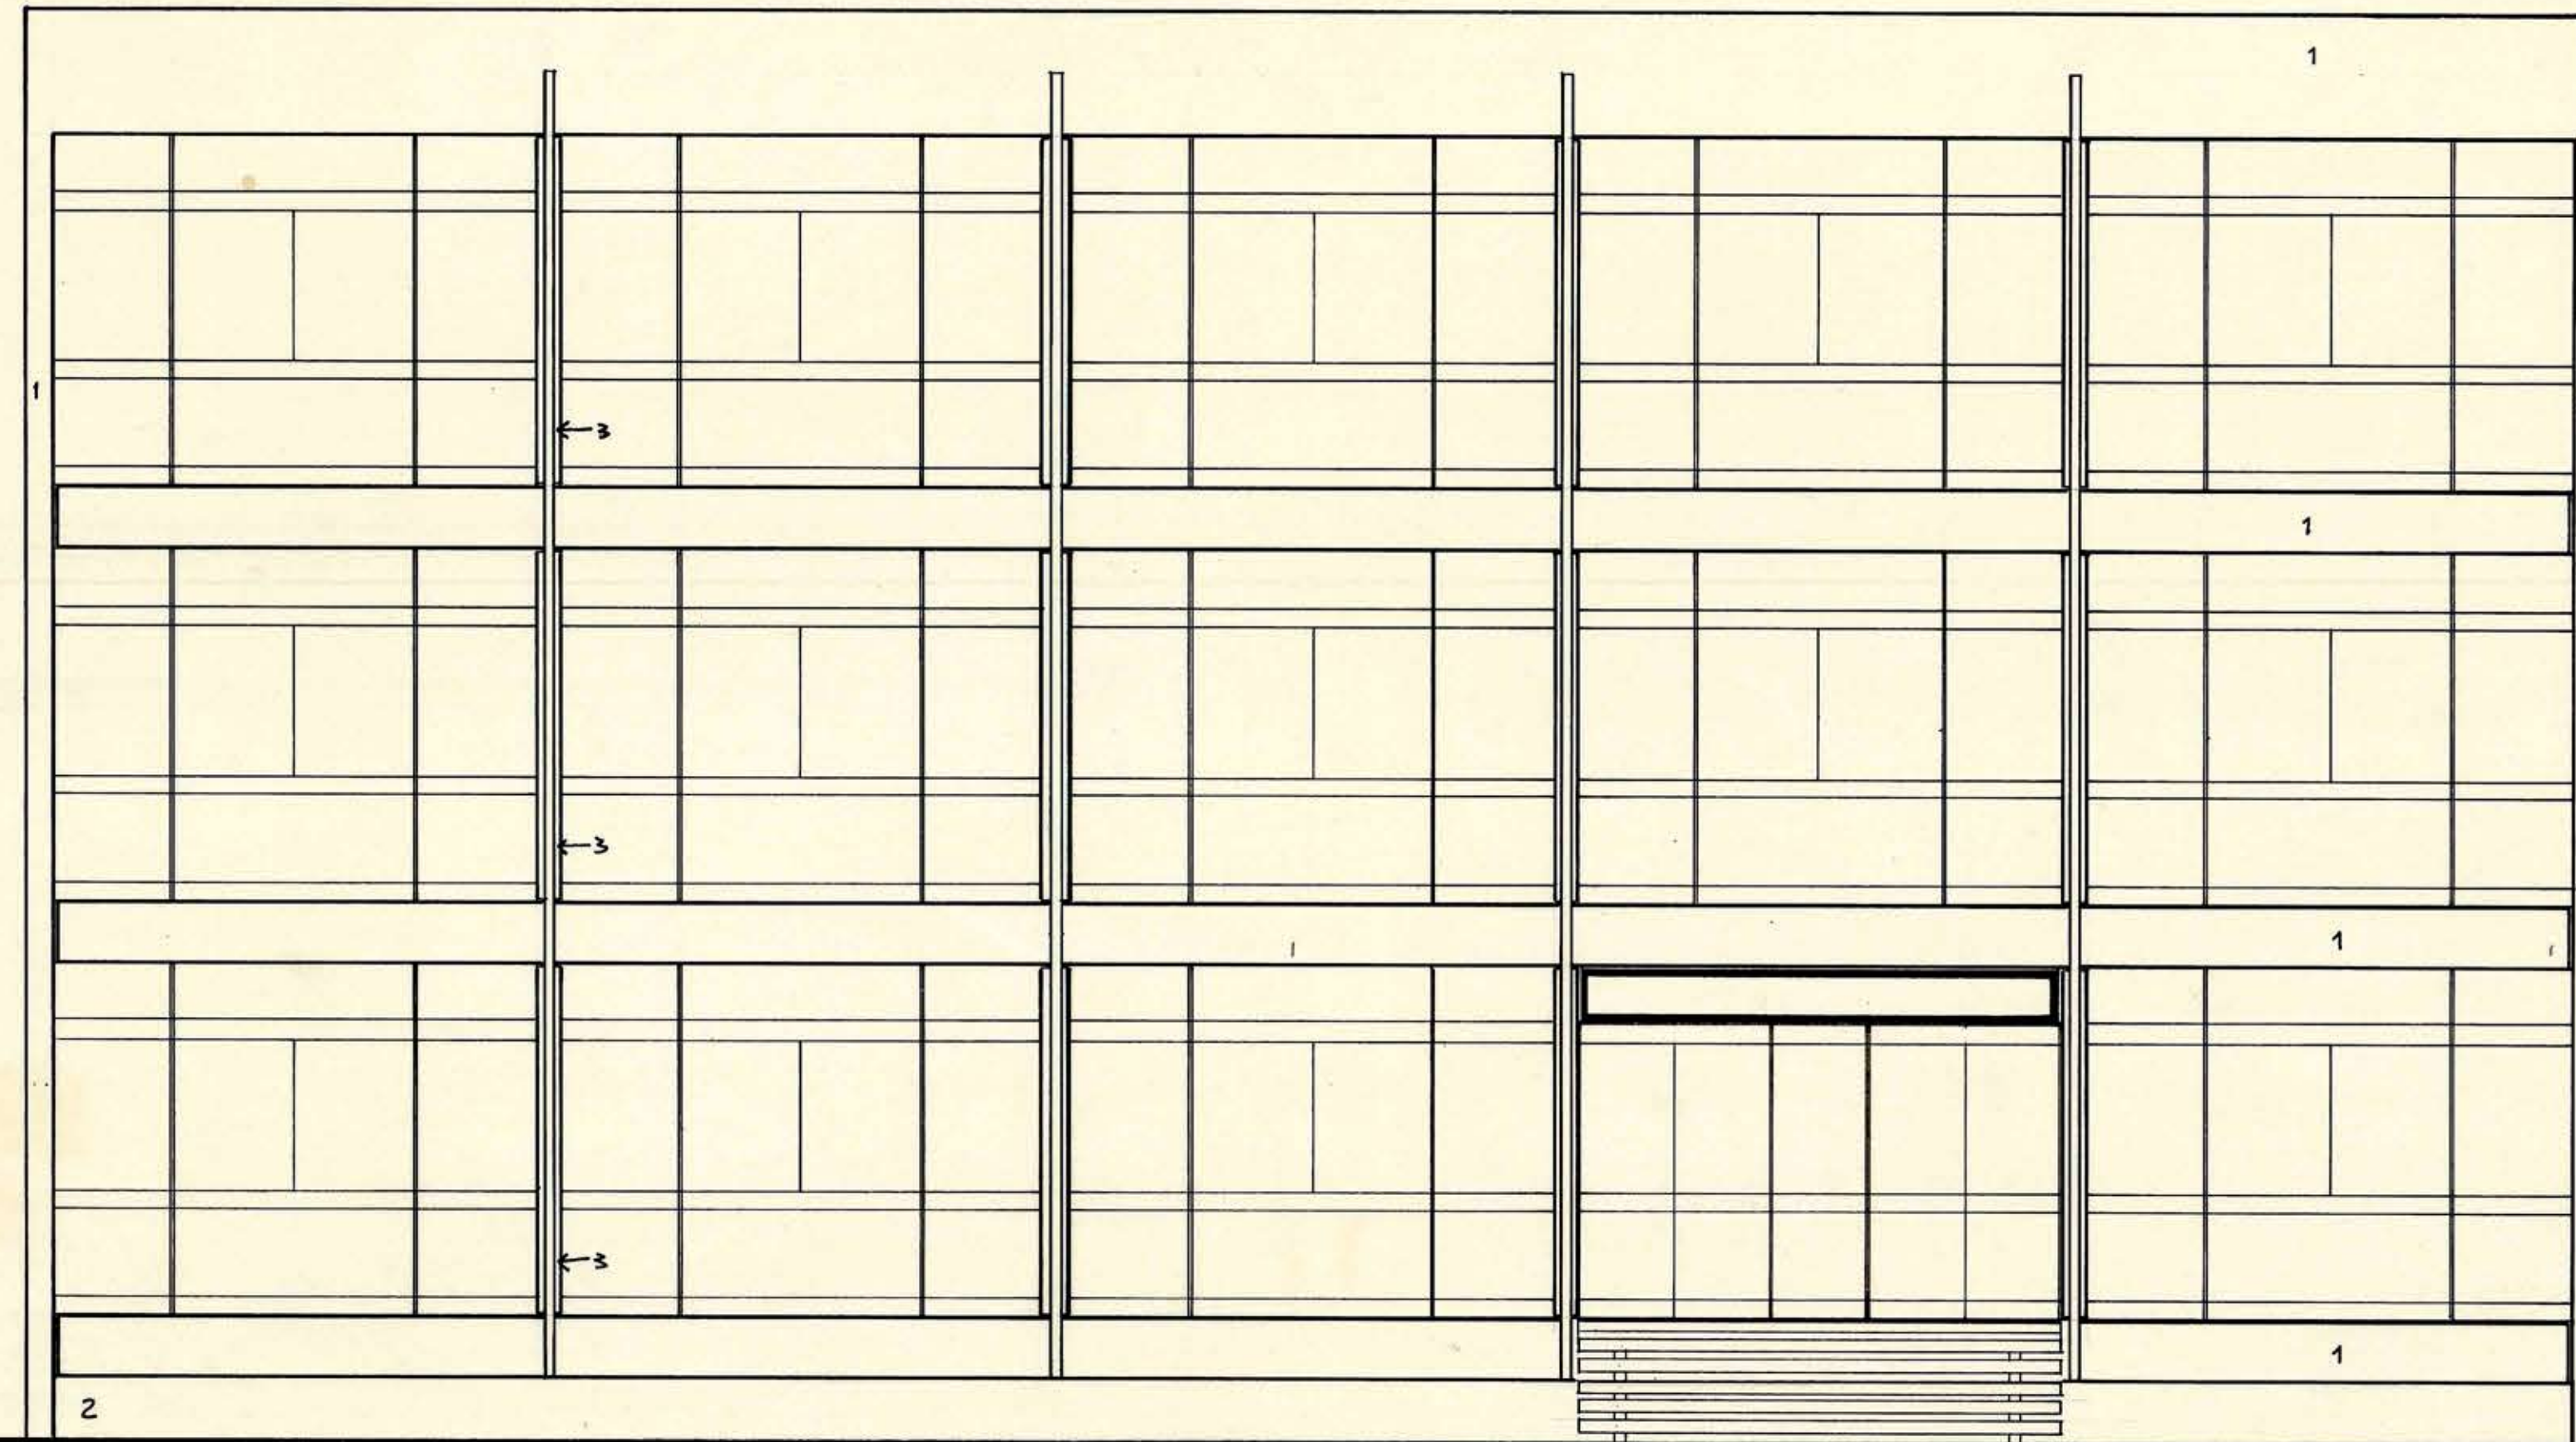


FACHADA SUR.

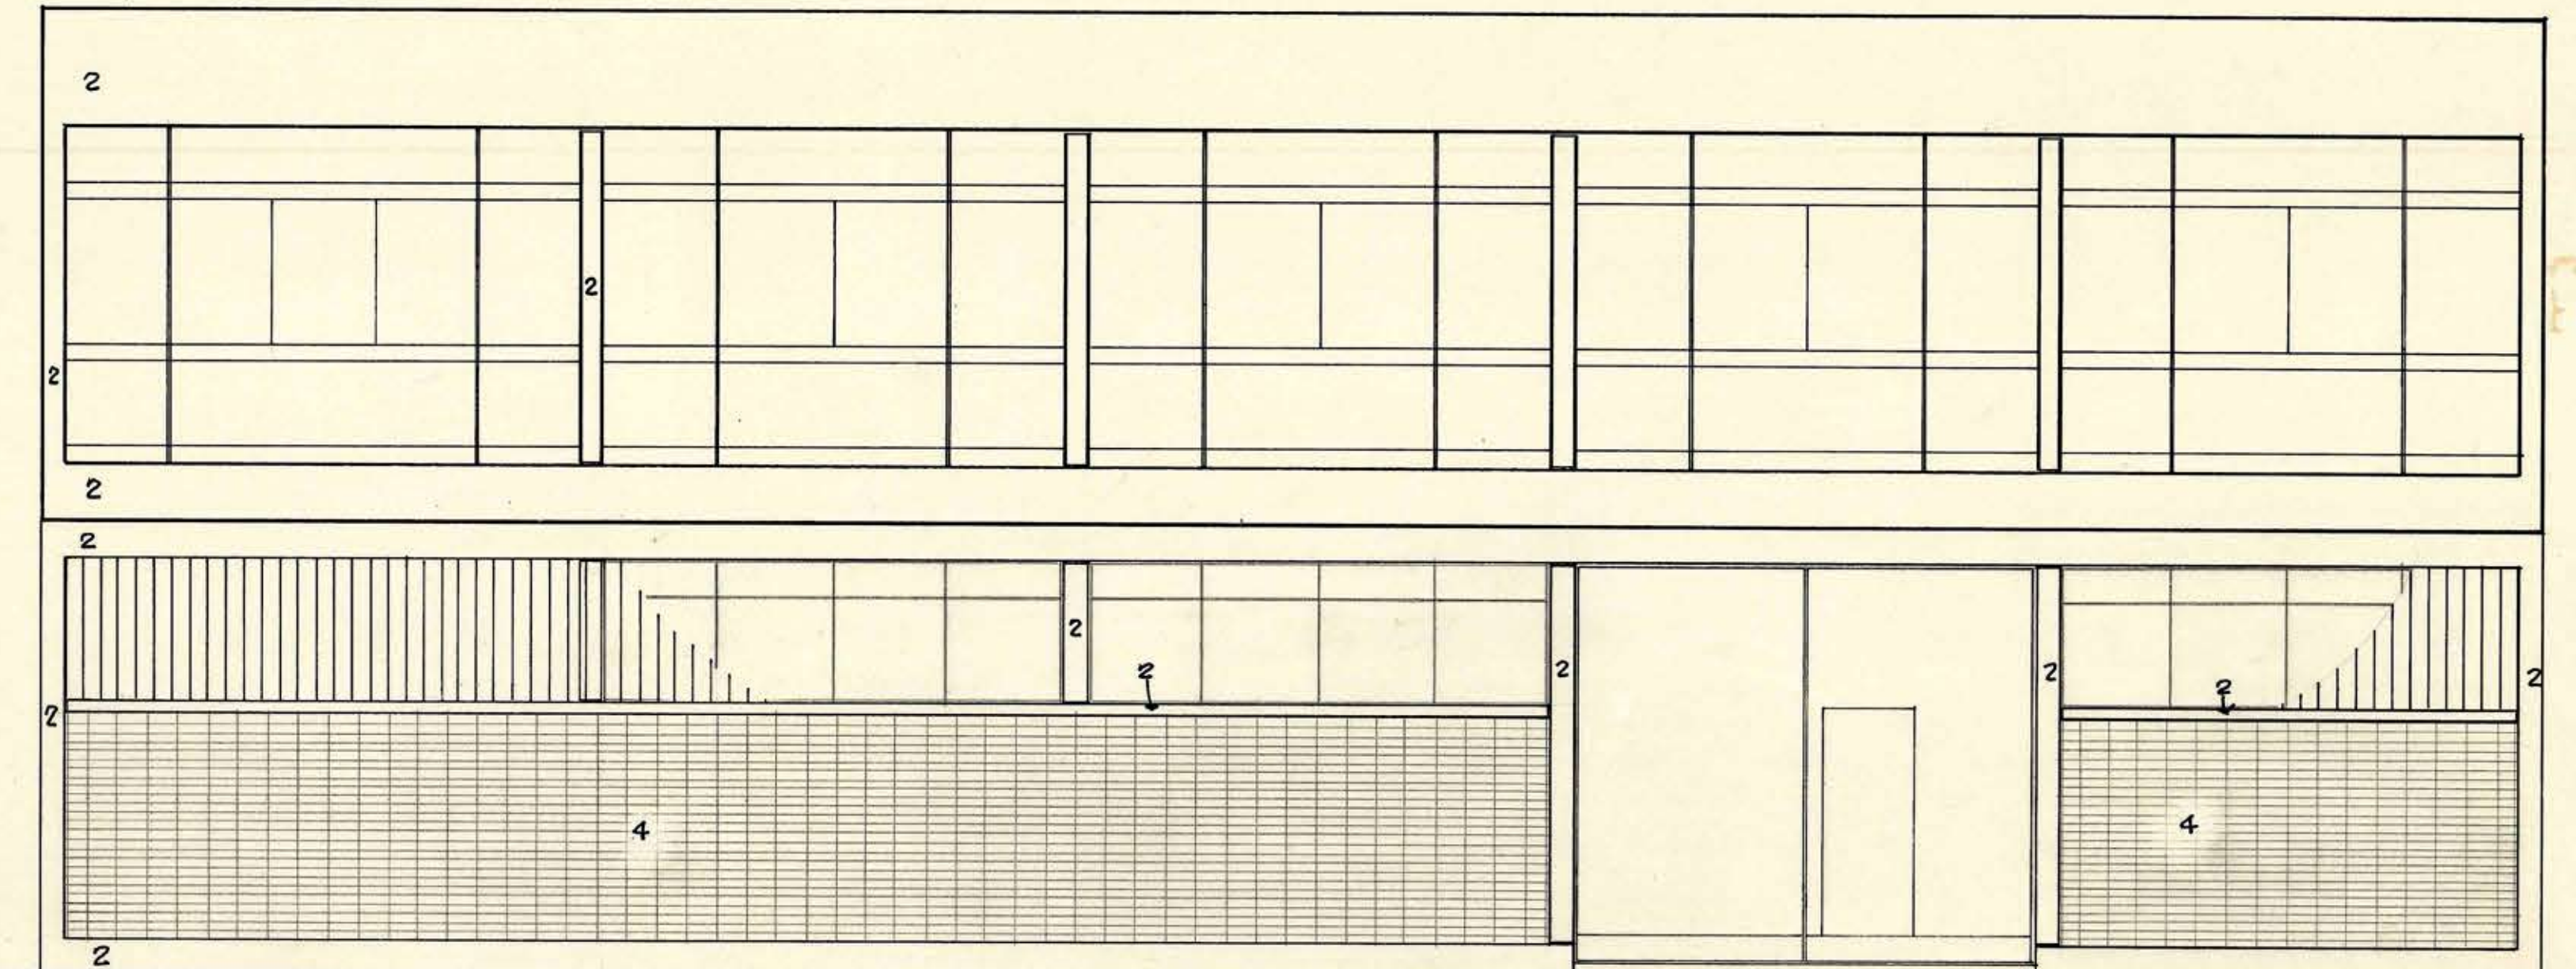


FACHADA NORTE.

- 1: MOSAICO ESMALTADO IRMIR O SIMILAR.
2: LITOPREN O SIMILAR.
3: SPRED-GLIDE-ON O SIMILAR.
4: TABILLA LOTA-GREEN O SIMILAR.

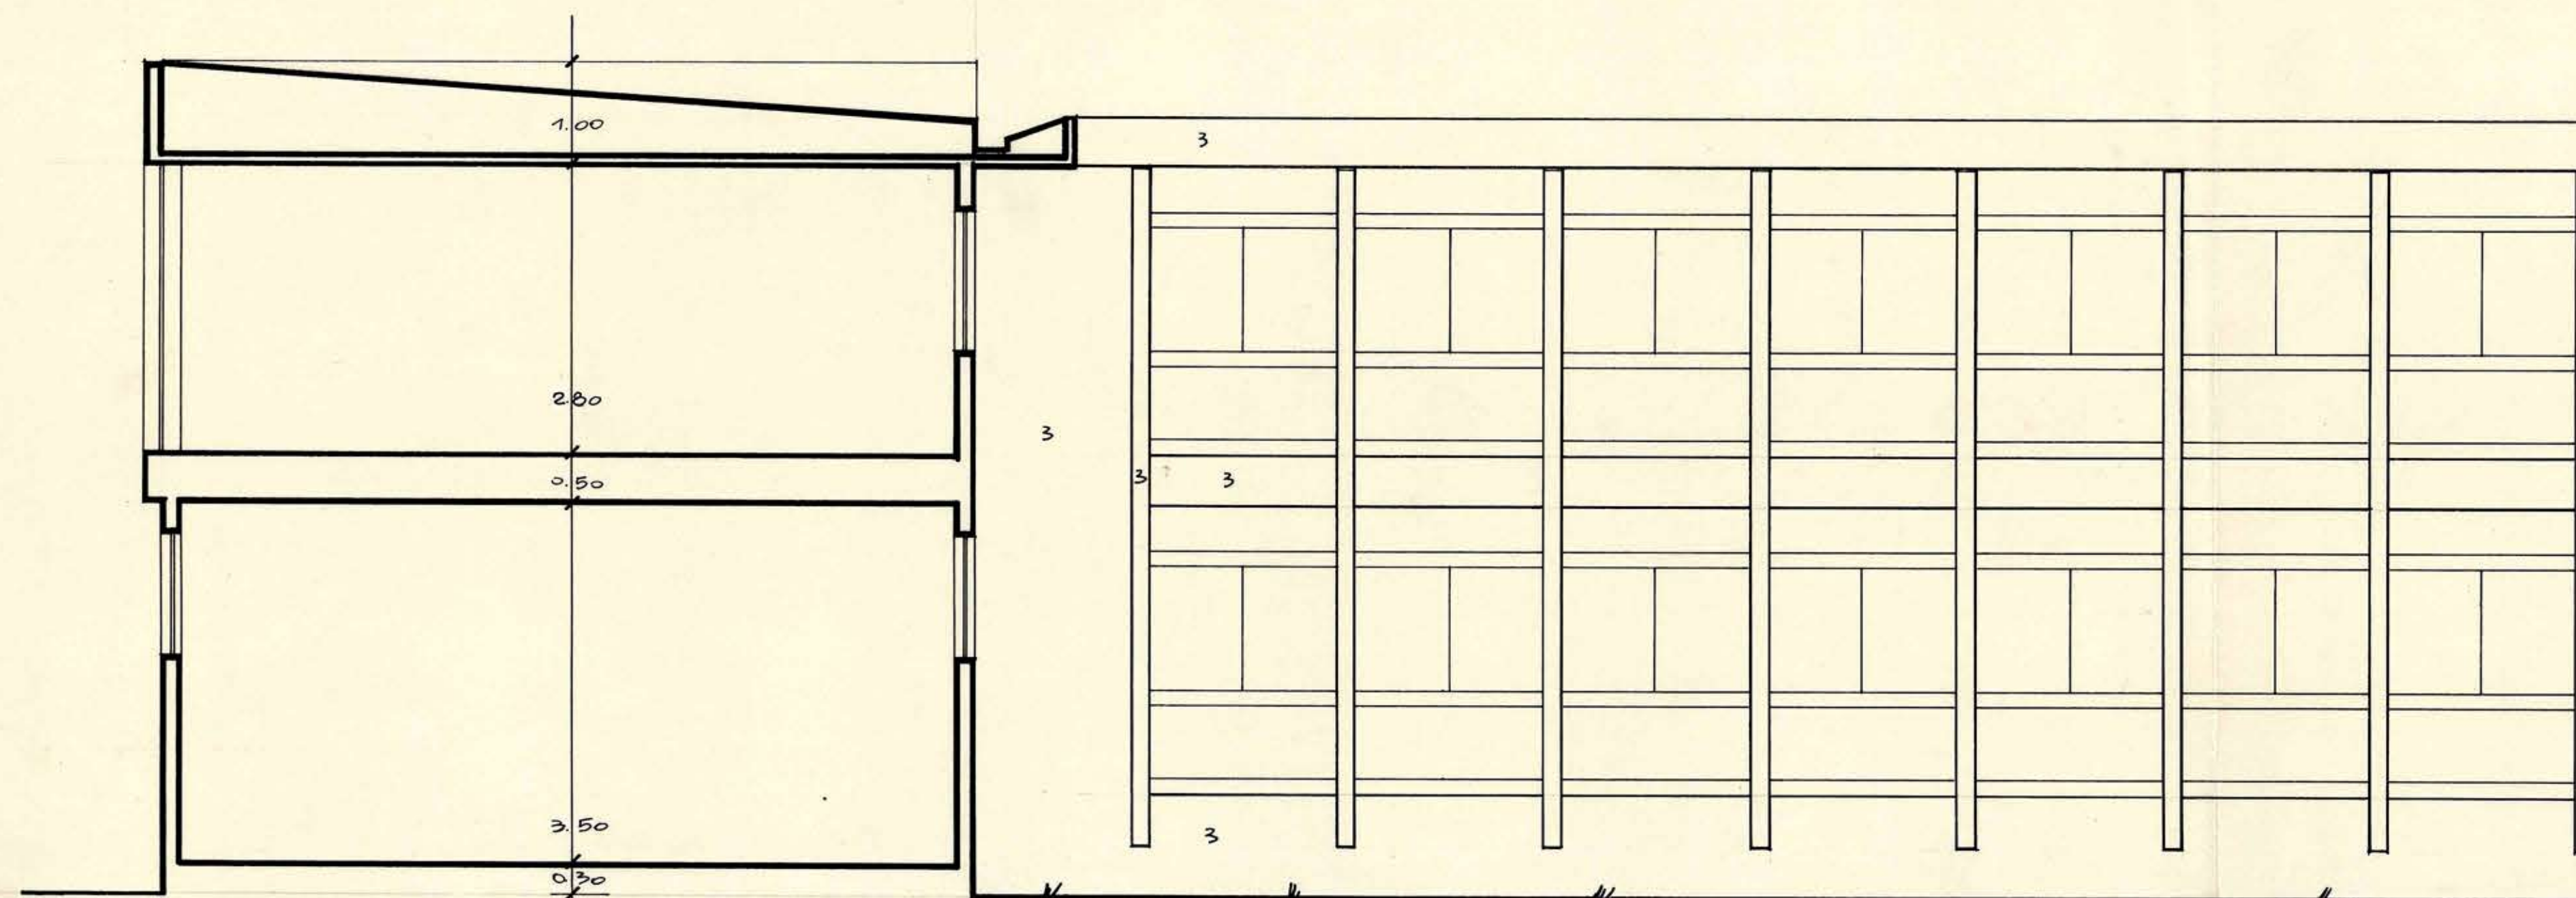

CORTE 1-2

FACHADA PONIENTE

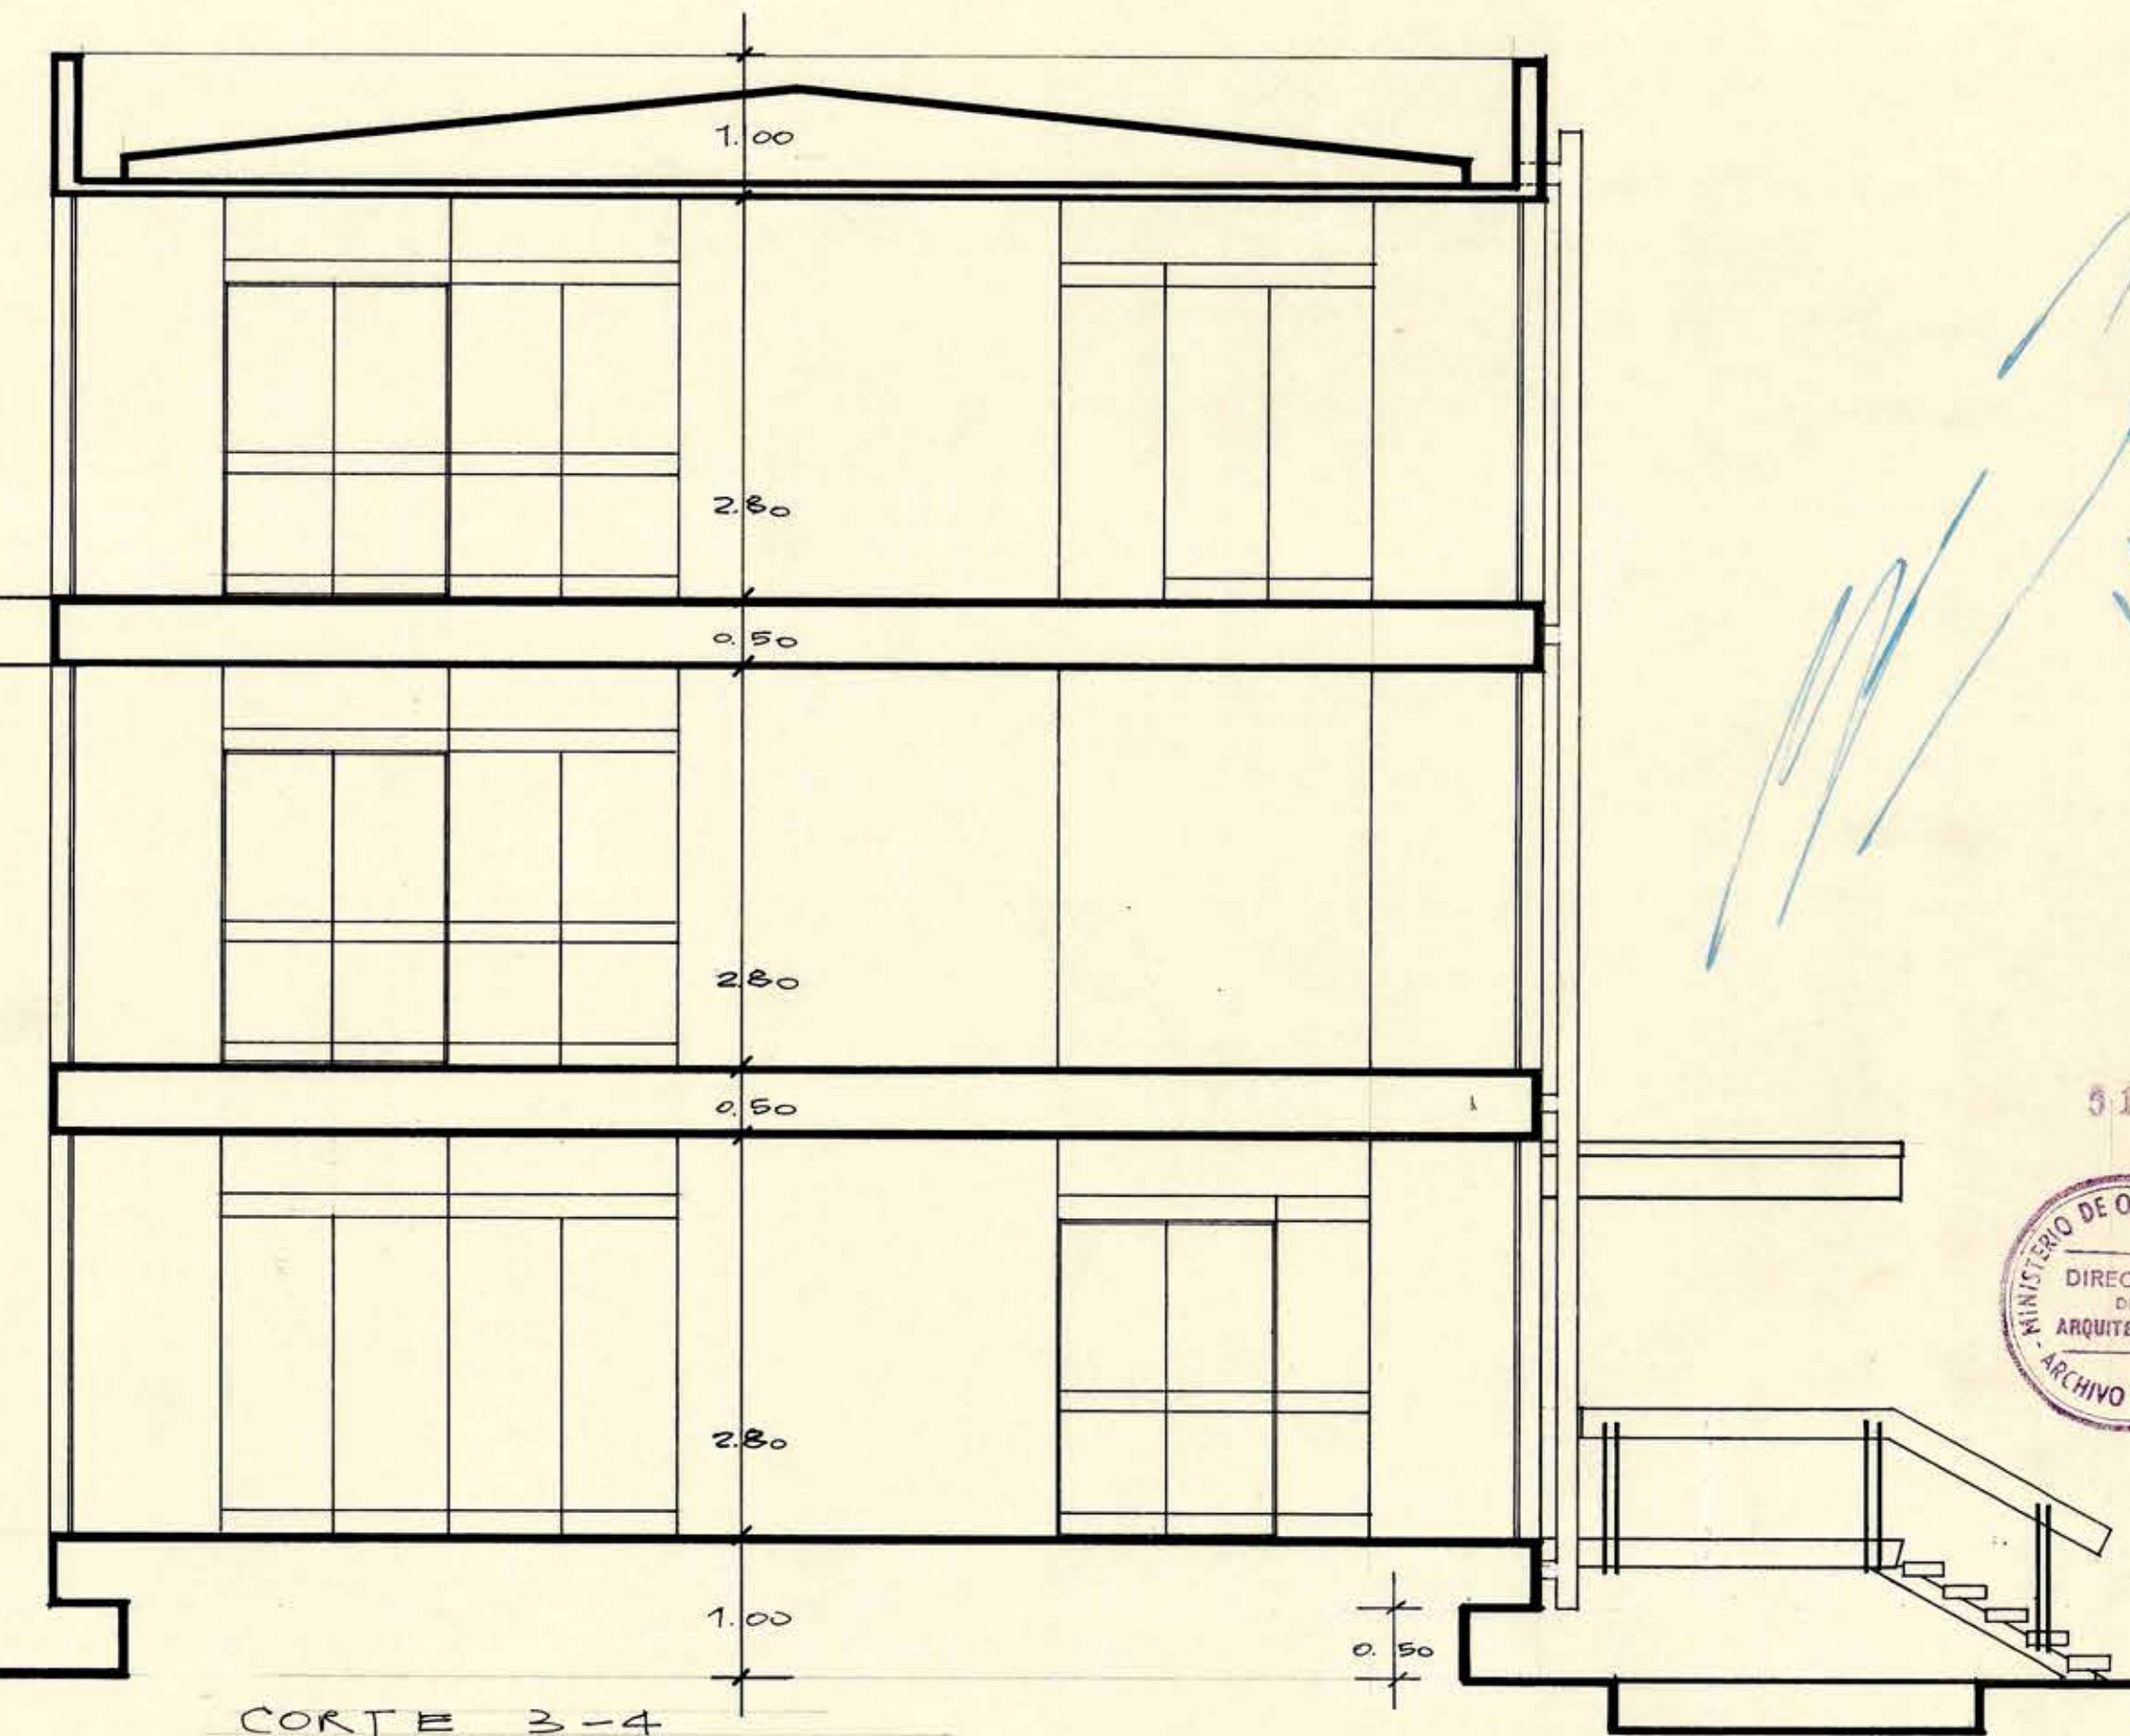

CORTE 3-4

A 4	ministerio obras públicas chile	O B R A UBICACION P L A N O	SERVICIOS PUBLICOS. L O T A FACHADAS Y CORTES.
	dirección arquitectura depto. estudios	arqu. proyectista	HECTOR MARTINEZ L.
	taller zona sur	arqu. jefe taller	MARIO MUÑOZ R.
	fecha ENERO 64	V.B. arqu. jefe	ORLANDO TORREALBA D.
		dibujo	H. MARTINEZ L.
		escala	1/50 M

51 ENE 1964

