

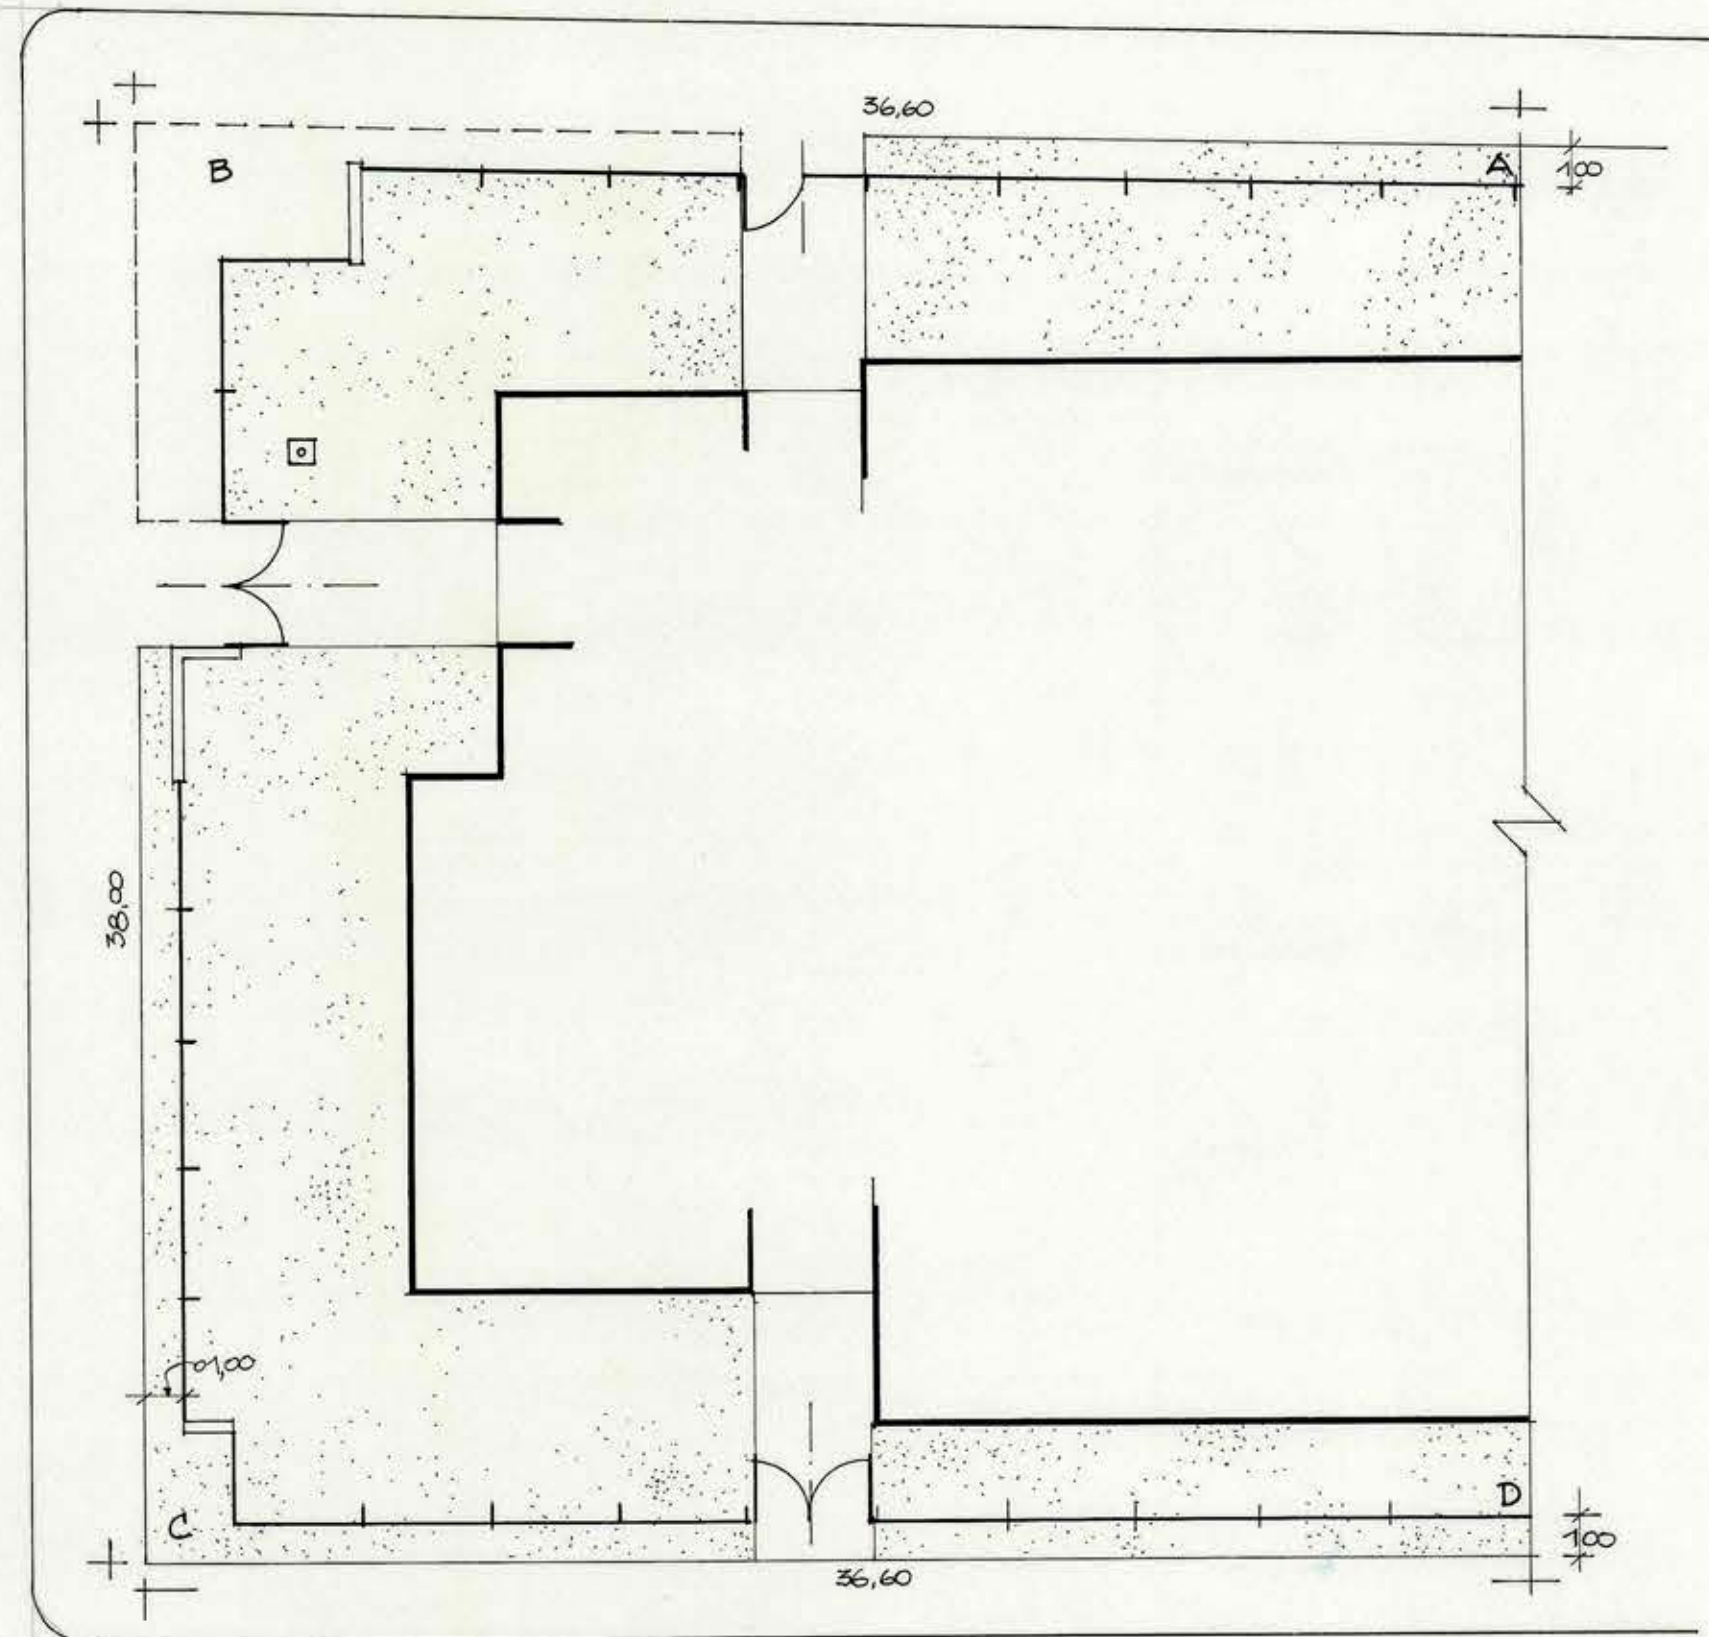
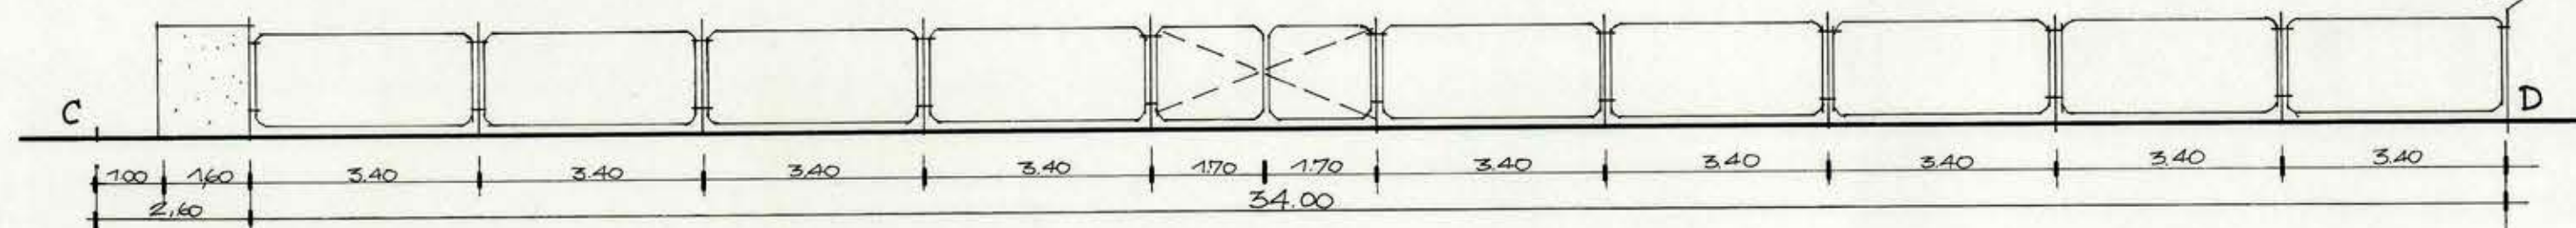
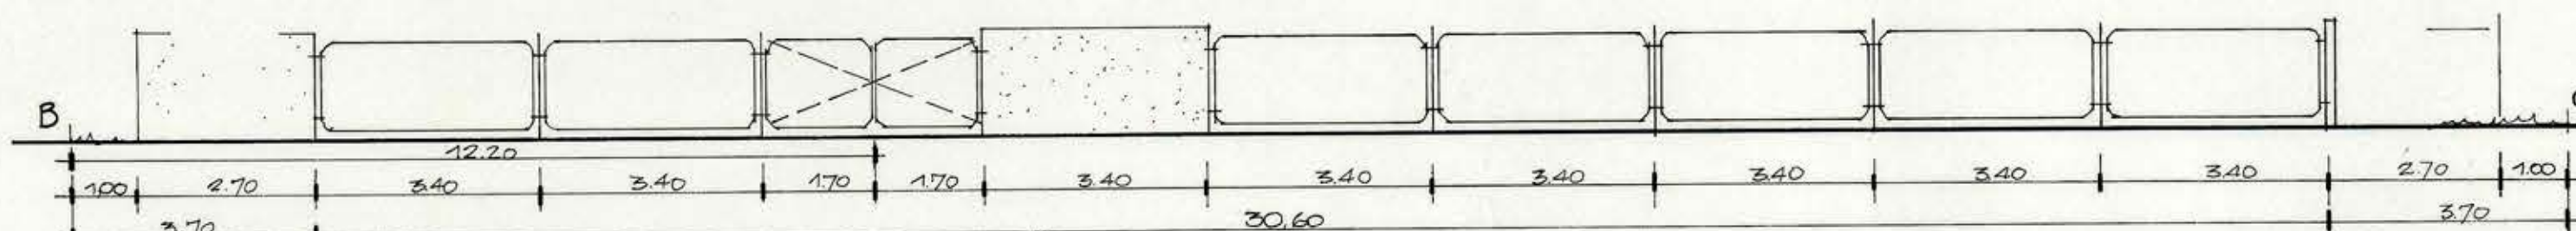
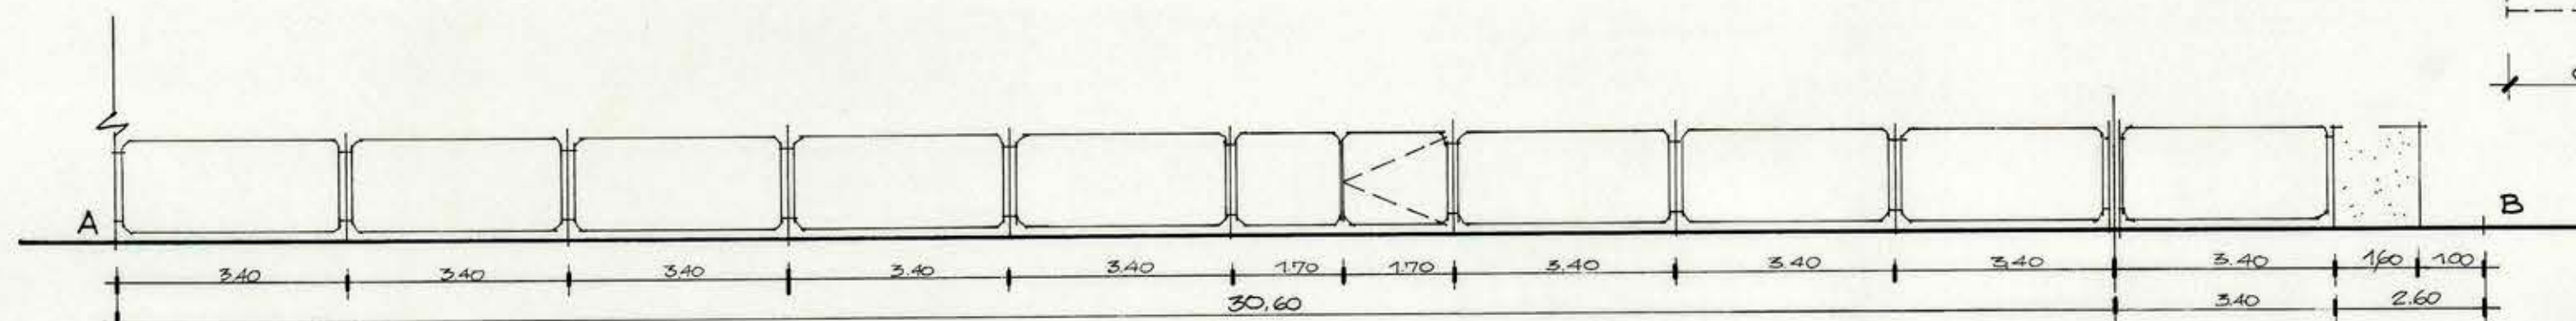
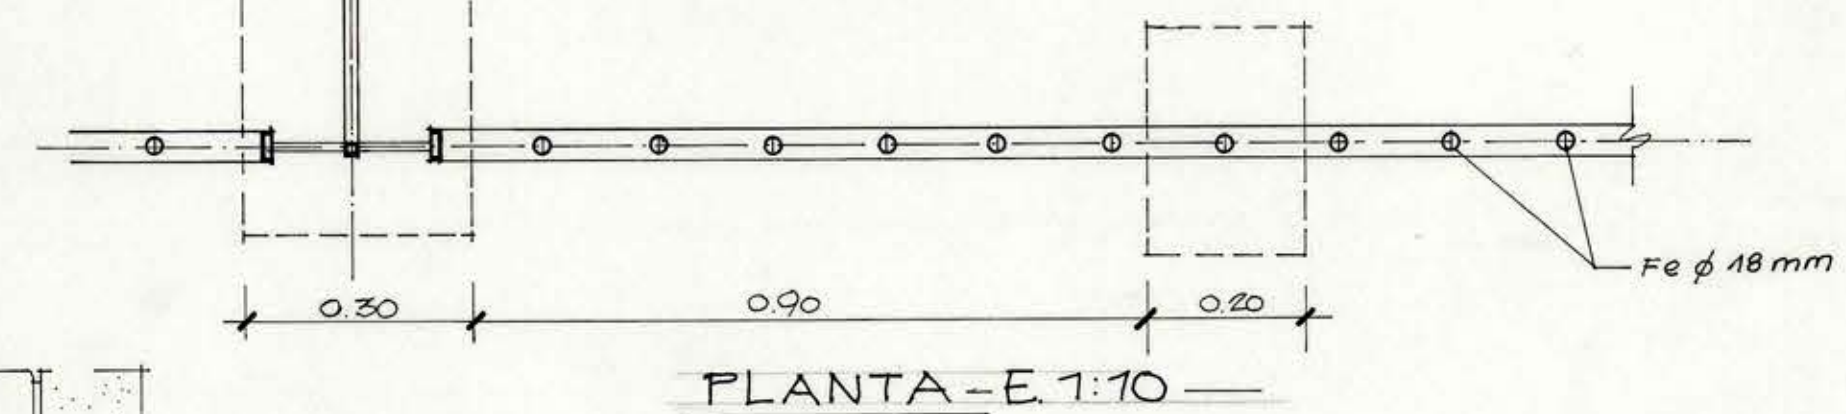


CALLE SUCRE

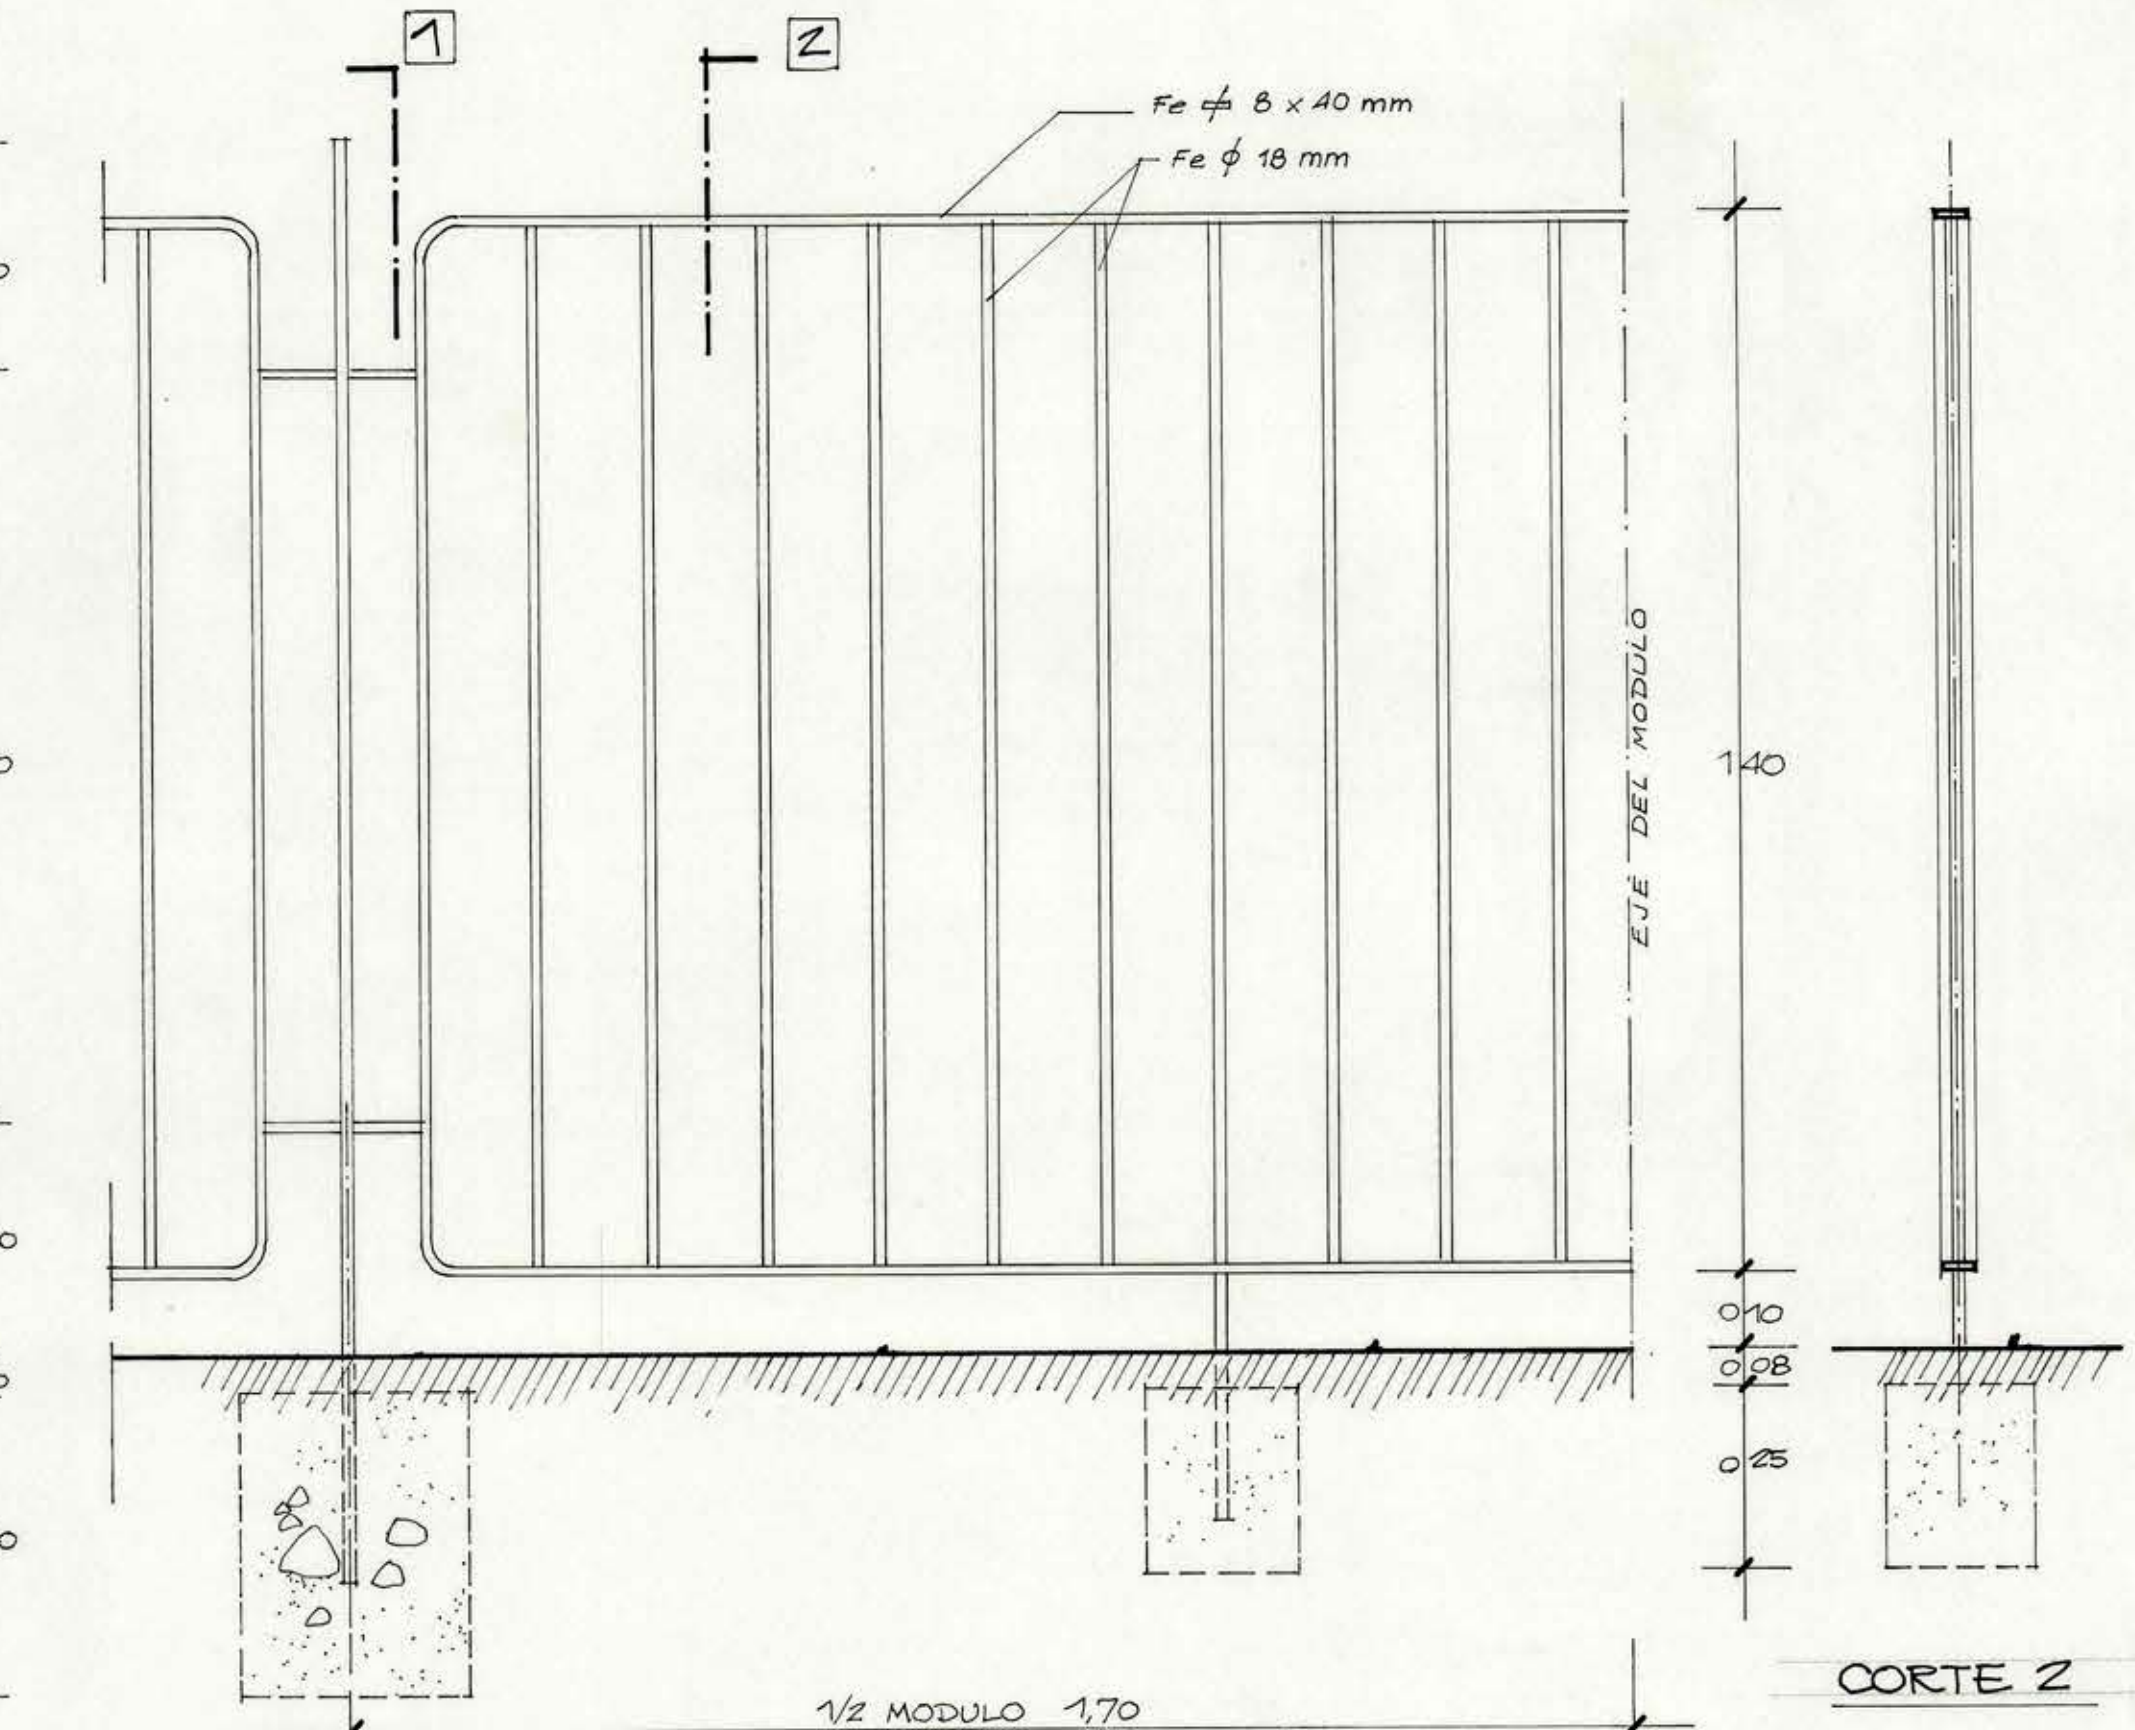

PASAJE SQTO. ALDEA

PLANTA GRAL. - 1:200 -

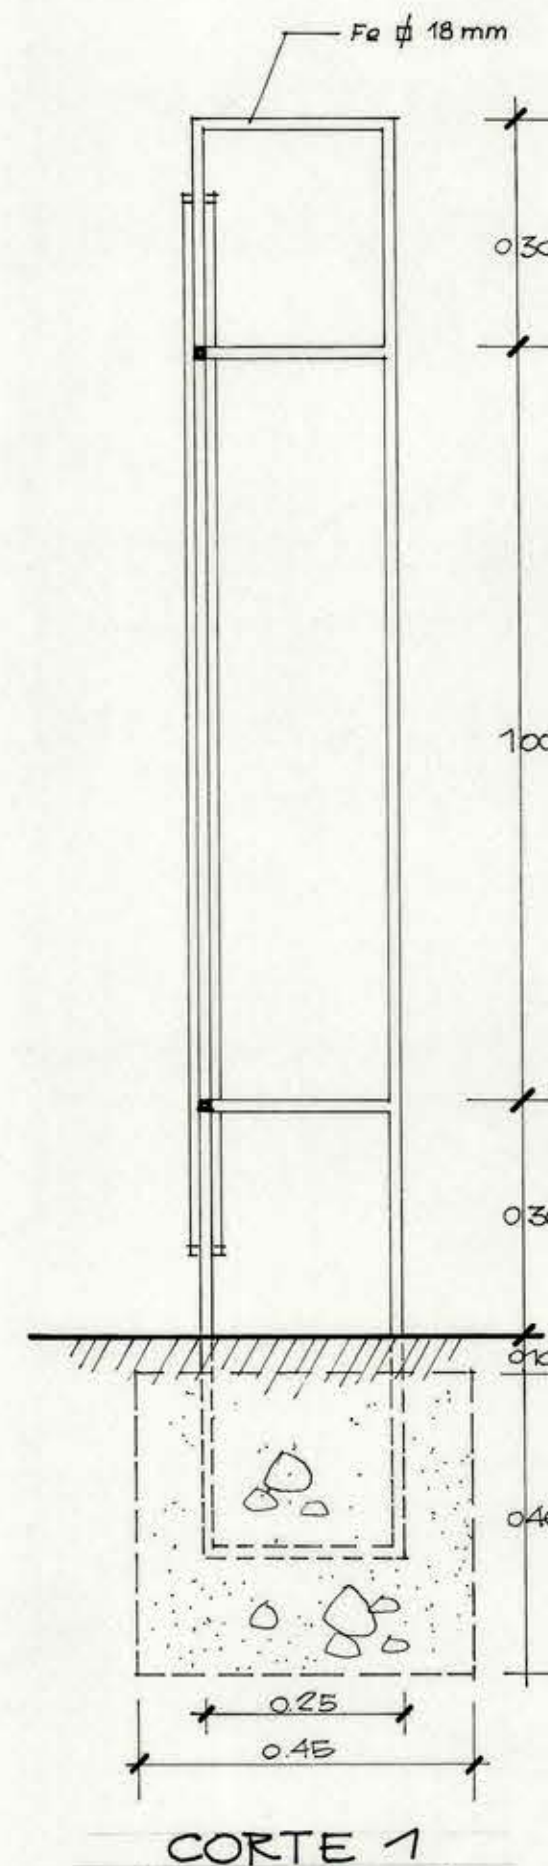

MOP DIRECCION GENERAL DE OBRAS PUBLICAS
DIRECCION DE ARQUITECTURA

OBRA	ADMINISTRACION DE ADUANA		
UBICACION	ANTOFAGASTA		
PLANO	REJAS Y DETALLES		
PROYECTISTA	R. MARIN M.		
DIBUJO	R. M. M.		
JEFE DE			
ARQTO JEFE DEPTO.	ANDRES CRISTOSTO A.		
CONTRATISTA			
FECHA DEL CONTRATO		7/1971	
Nº DEL CONTRATO			

