



CORTE LONGITUDINAL A-A'



CORTE B-B' ELEVACION ORIENTE

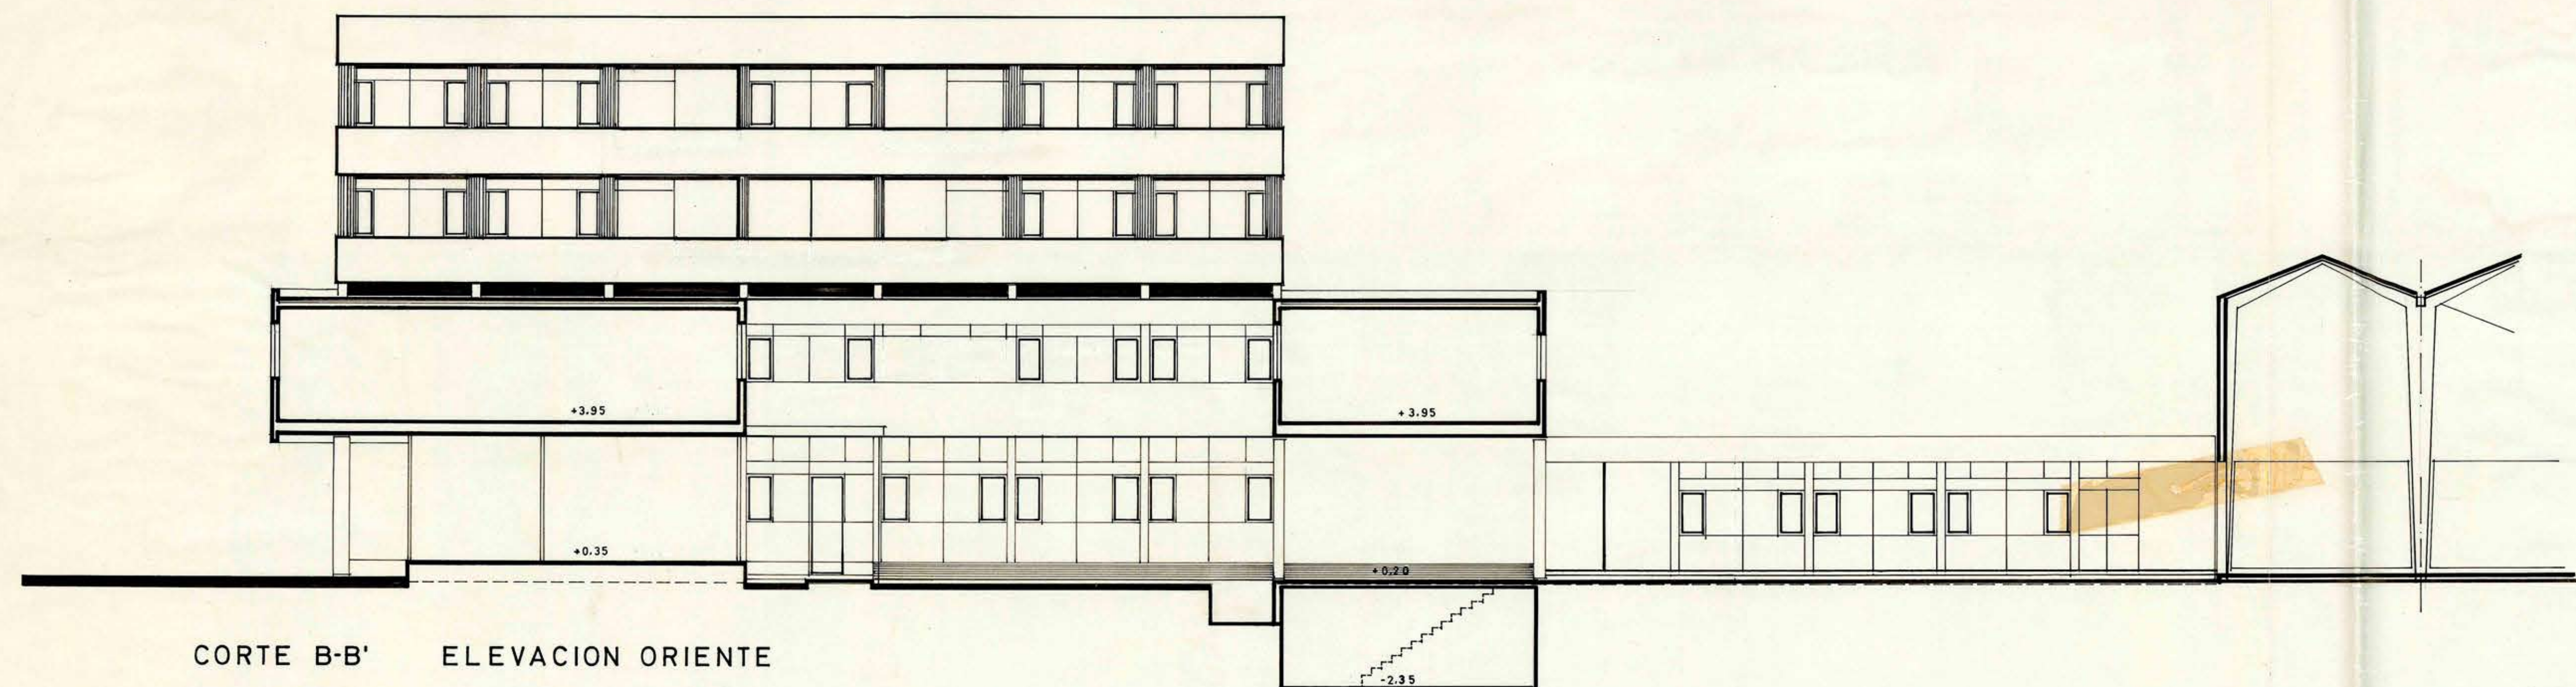

ELEVACION SUR Calle Sucre

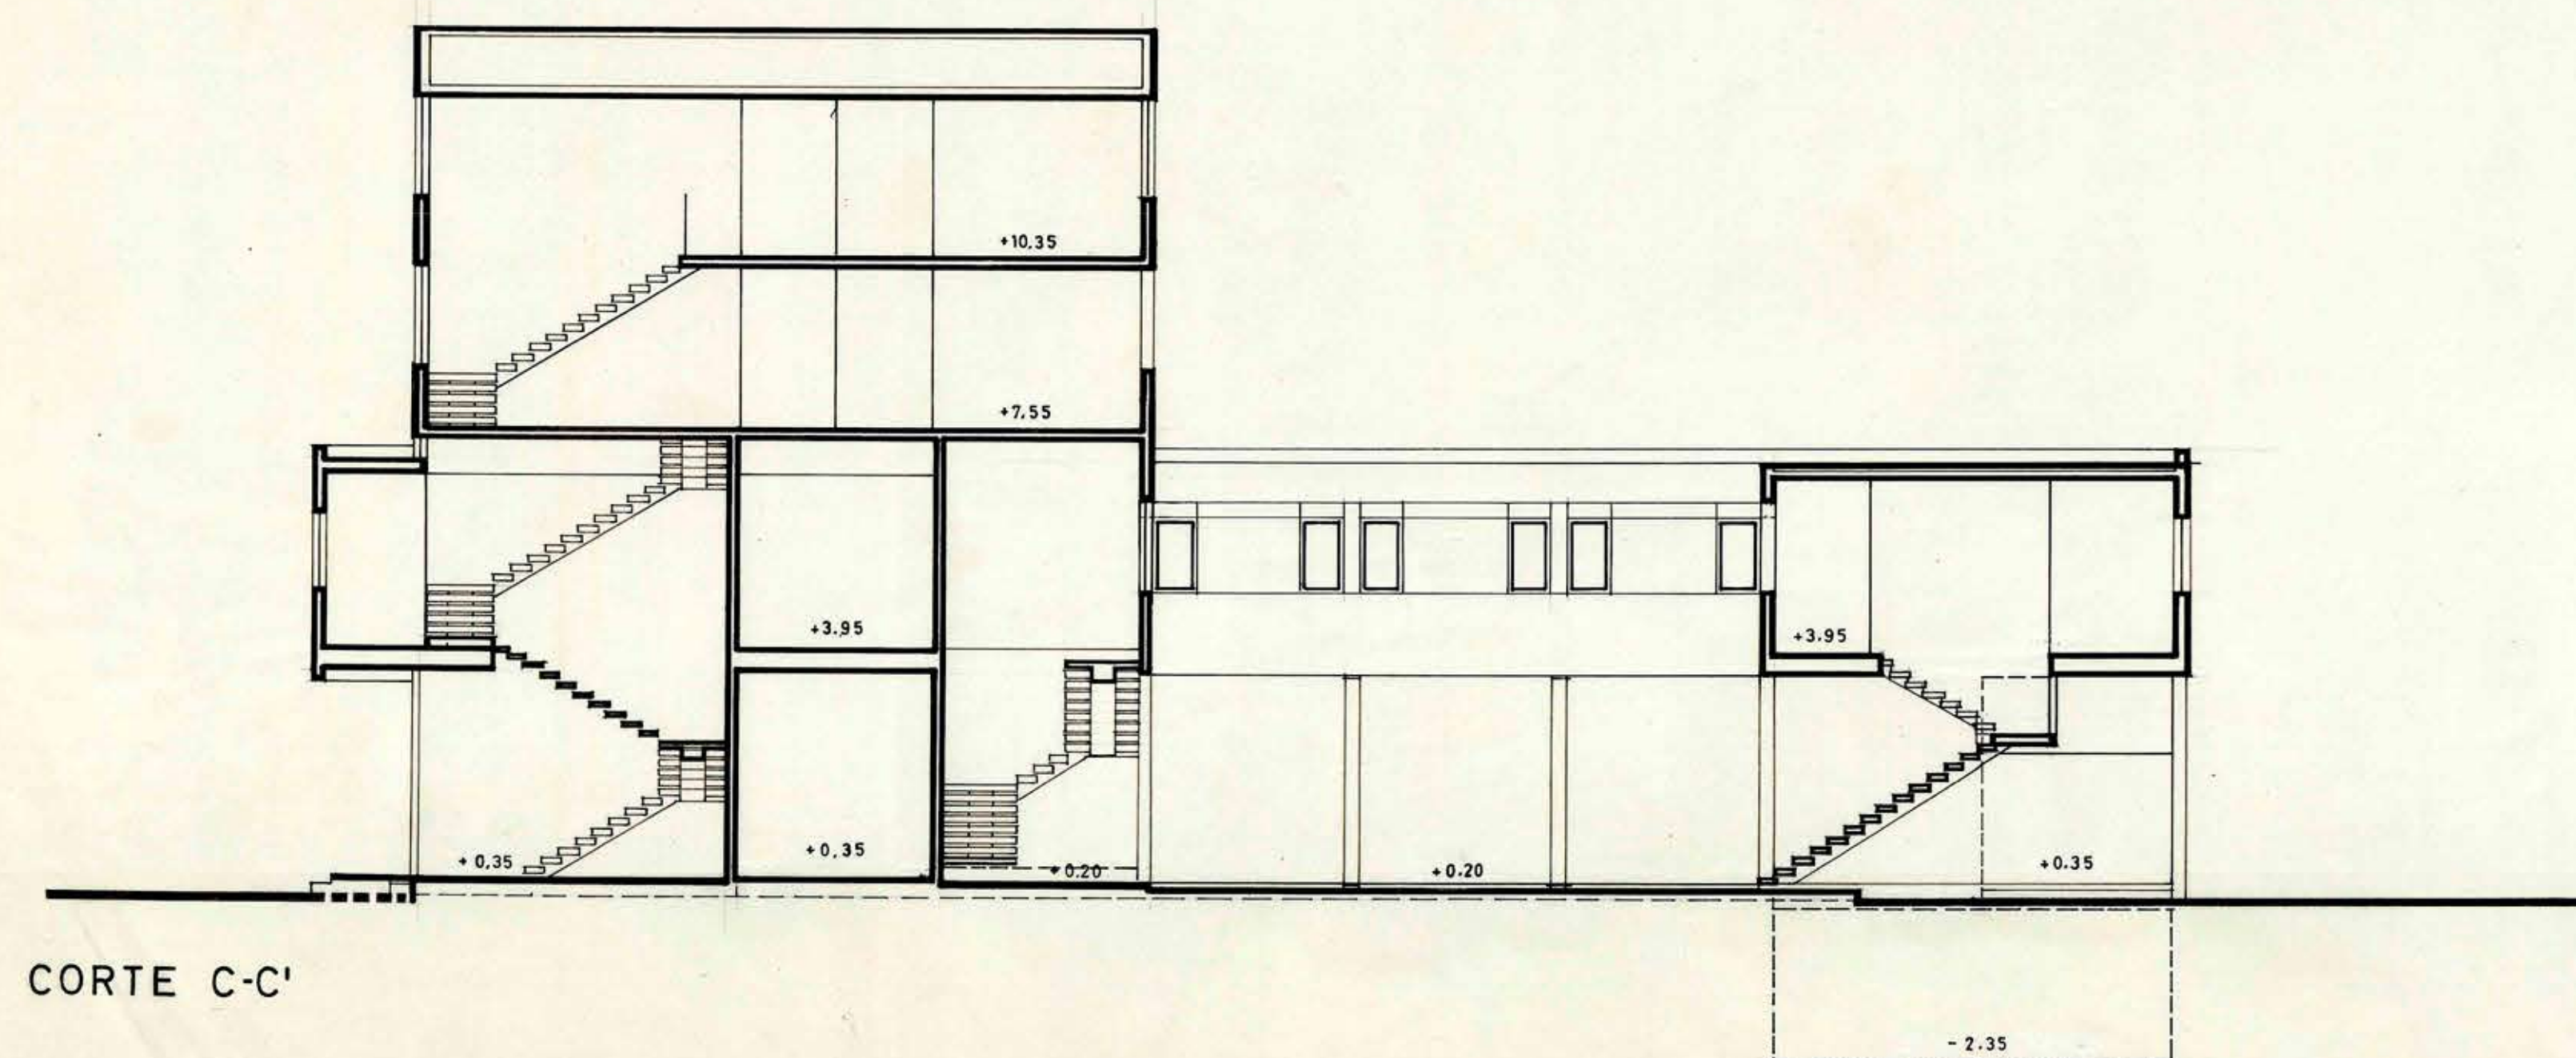

CORTE C-C'



DIRECCION DE ARQUITECTURA - DEPTO. PROYECTOS - D.G.O.P.	
ADMINISTRACION DE ADUANA - ANTOFAGASTA	
CORTES Y ELEVACIONES	* 56 C. 1:500
E. MARIN M. ARQUITECTO PROYECT.	J. MARIN M. ARQUITECTO PROYECT.
D.C. 1966	