




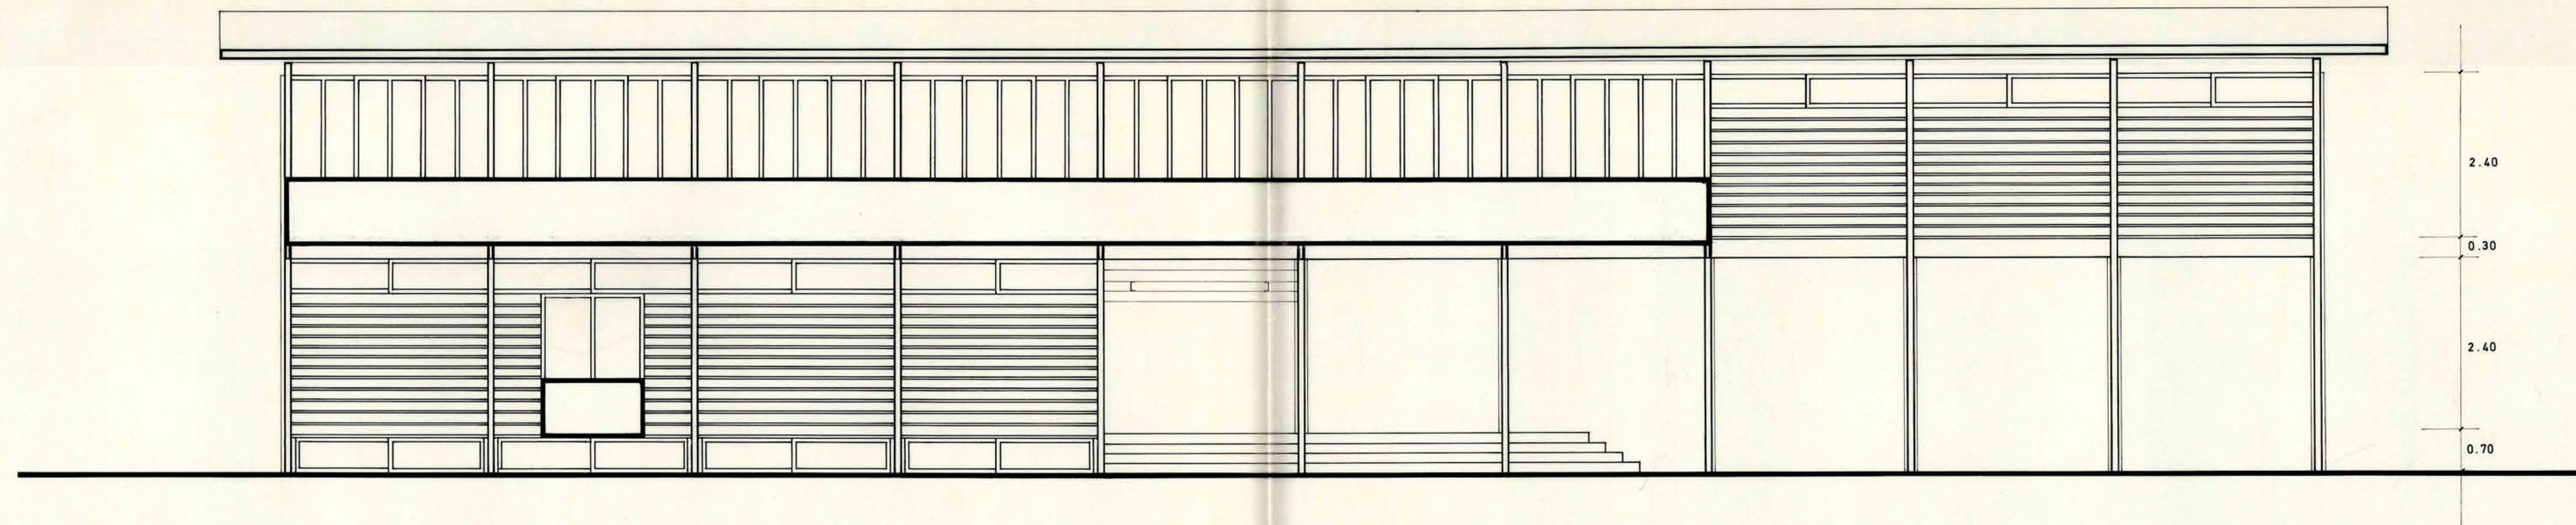


elevación sur

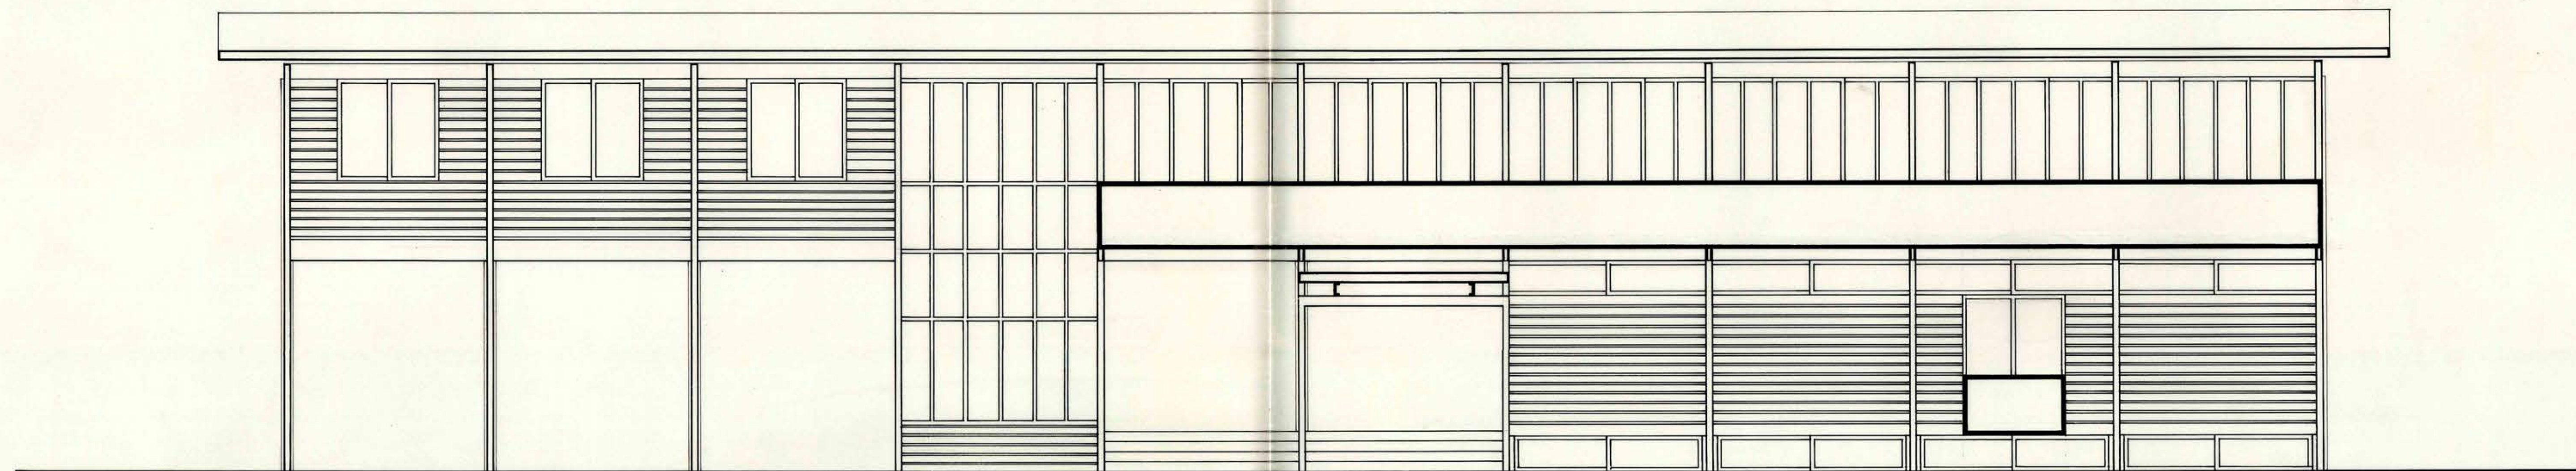

elevación norte

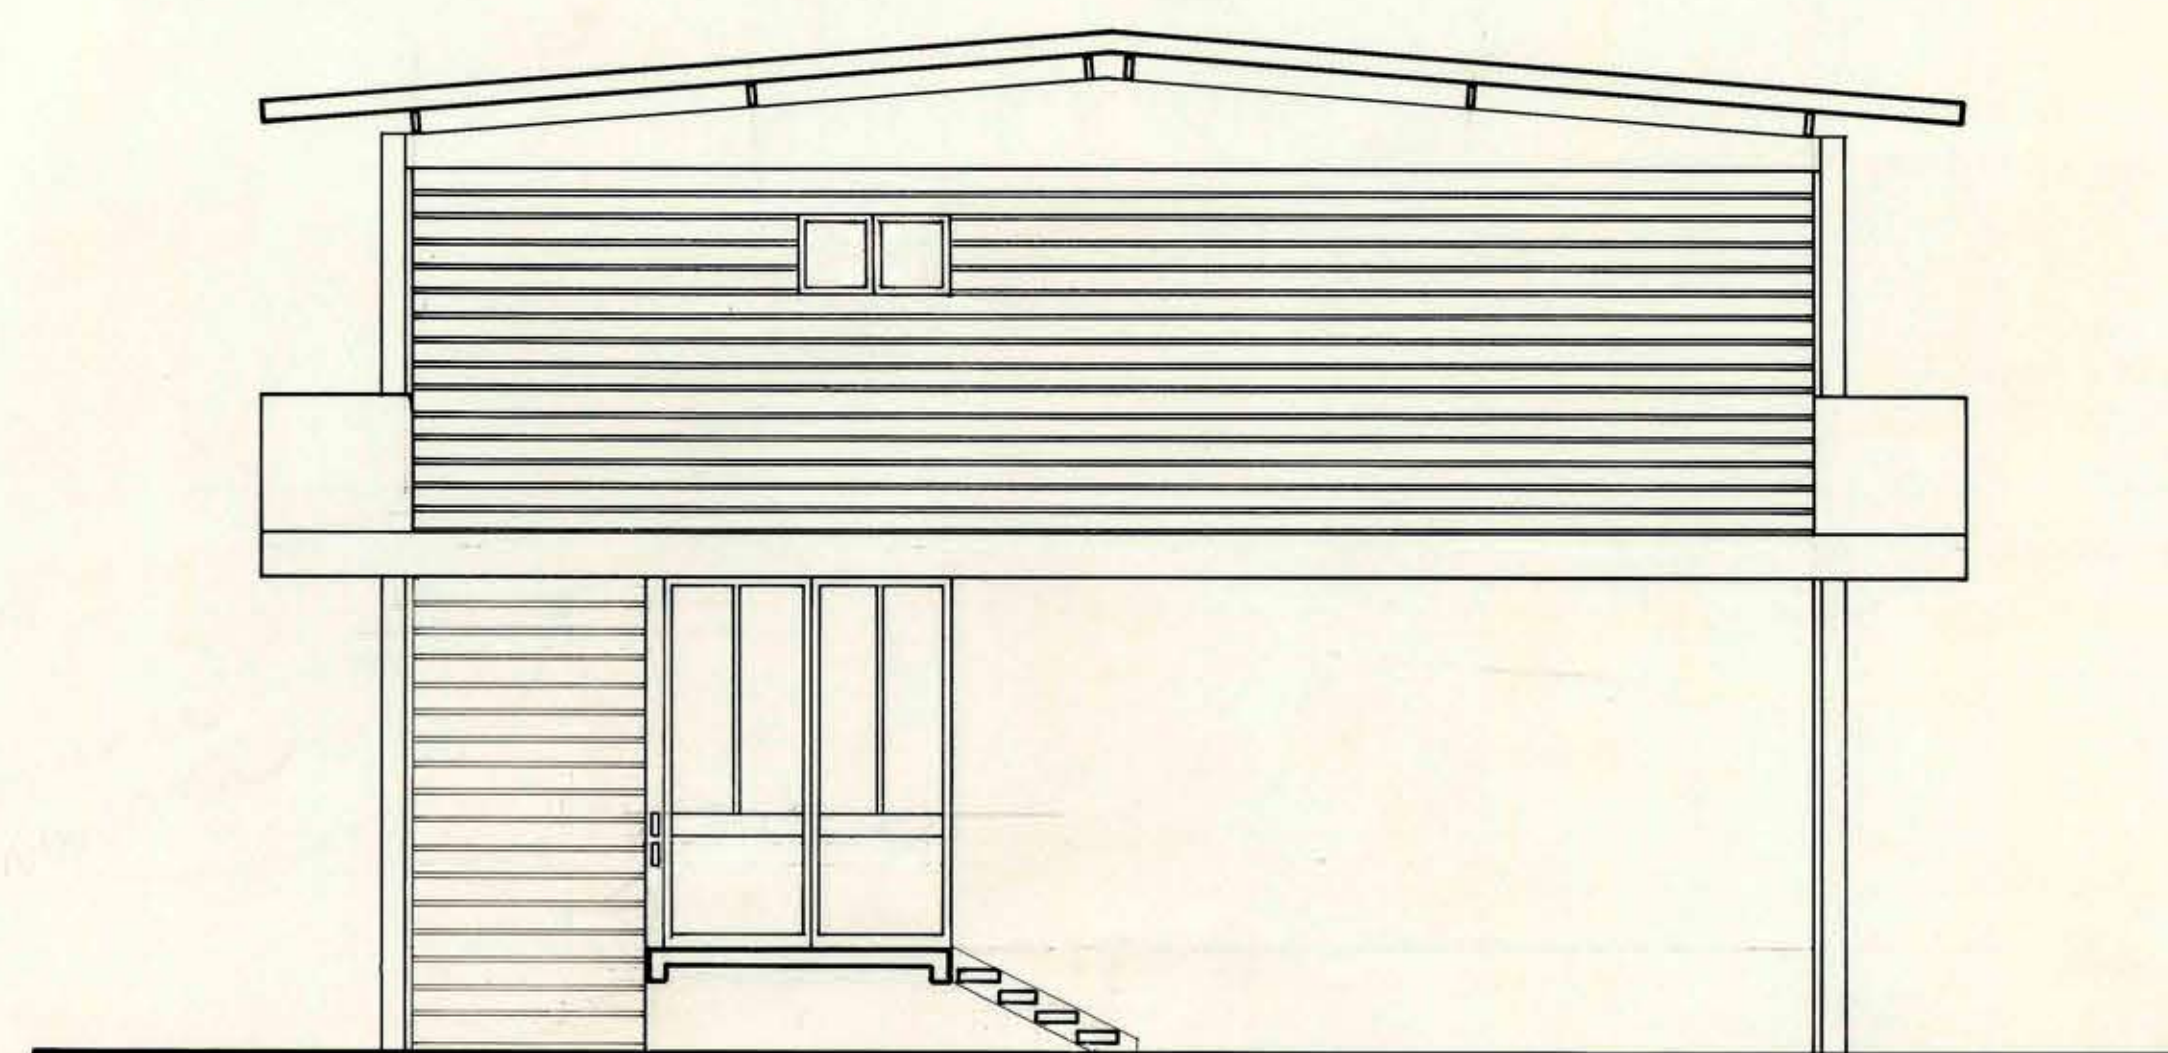

elevación poniente

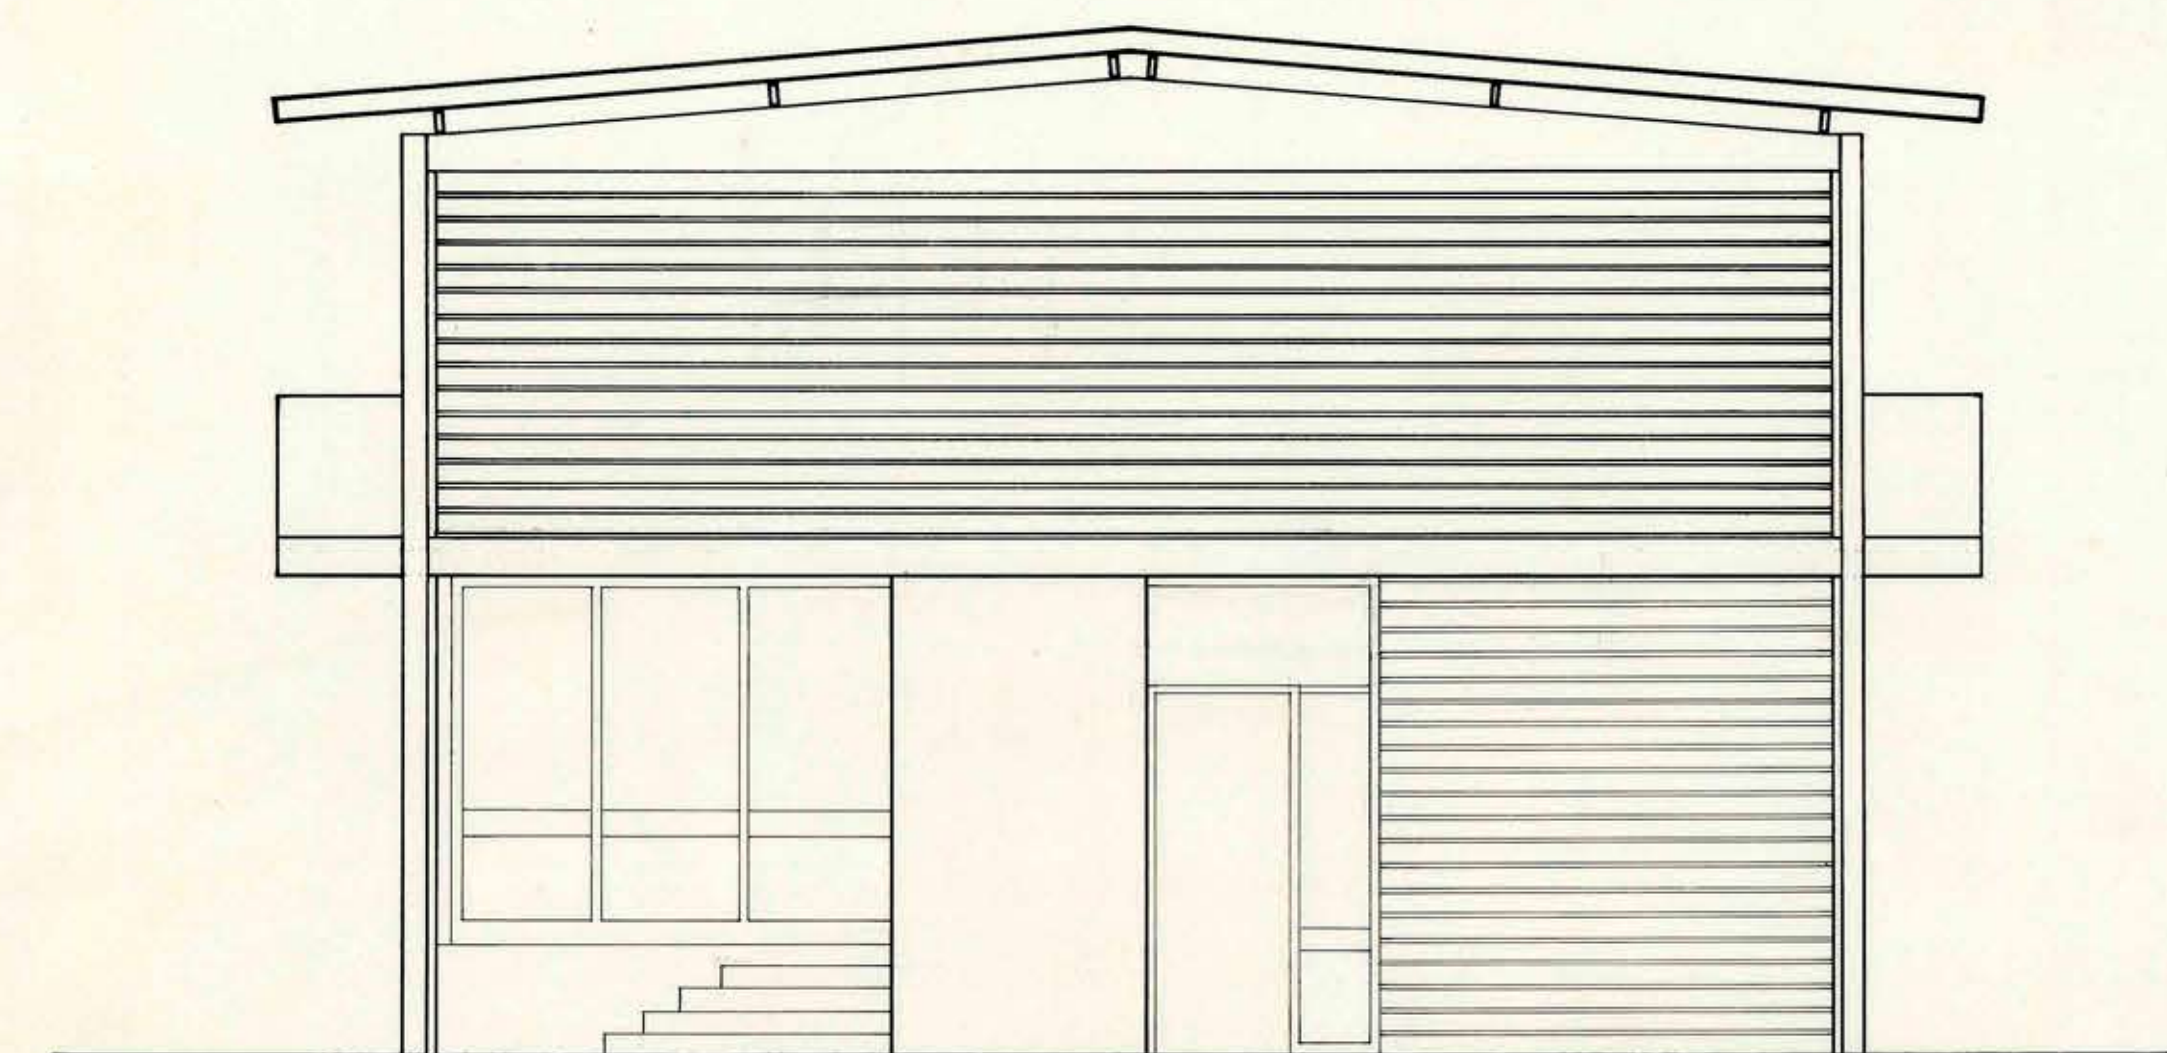

elevación oriente

13 NOV 1972

MOP DIRECCION GENERAL DE OBRAS PUBLICAS
DIRECCION DE ARQUITECTURA

OBRA	SERVICIOS PUBLICOS		SUPERFICIE
UBICACION	SAN VICENTE DE TAGUA - TAGUA		ESCALA 1:50
PLANO	ELEVACIONES GOBERNACION		P. N°
ARQUITECTO	H. MENDOZA - J. NEELY - L. PRAT		4
PROYECTISTA			
V° B° ARQTO. JEFE			
DEPTO. PROYECTOS			
CONTRATISTA	FECHA DEL CONTRATO		FECHA 15-2-72
	N° DEL CONTRATO		