




elevación norte

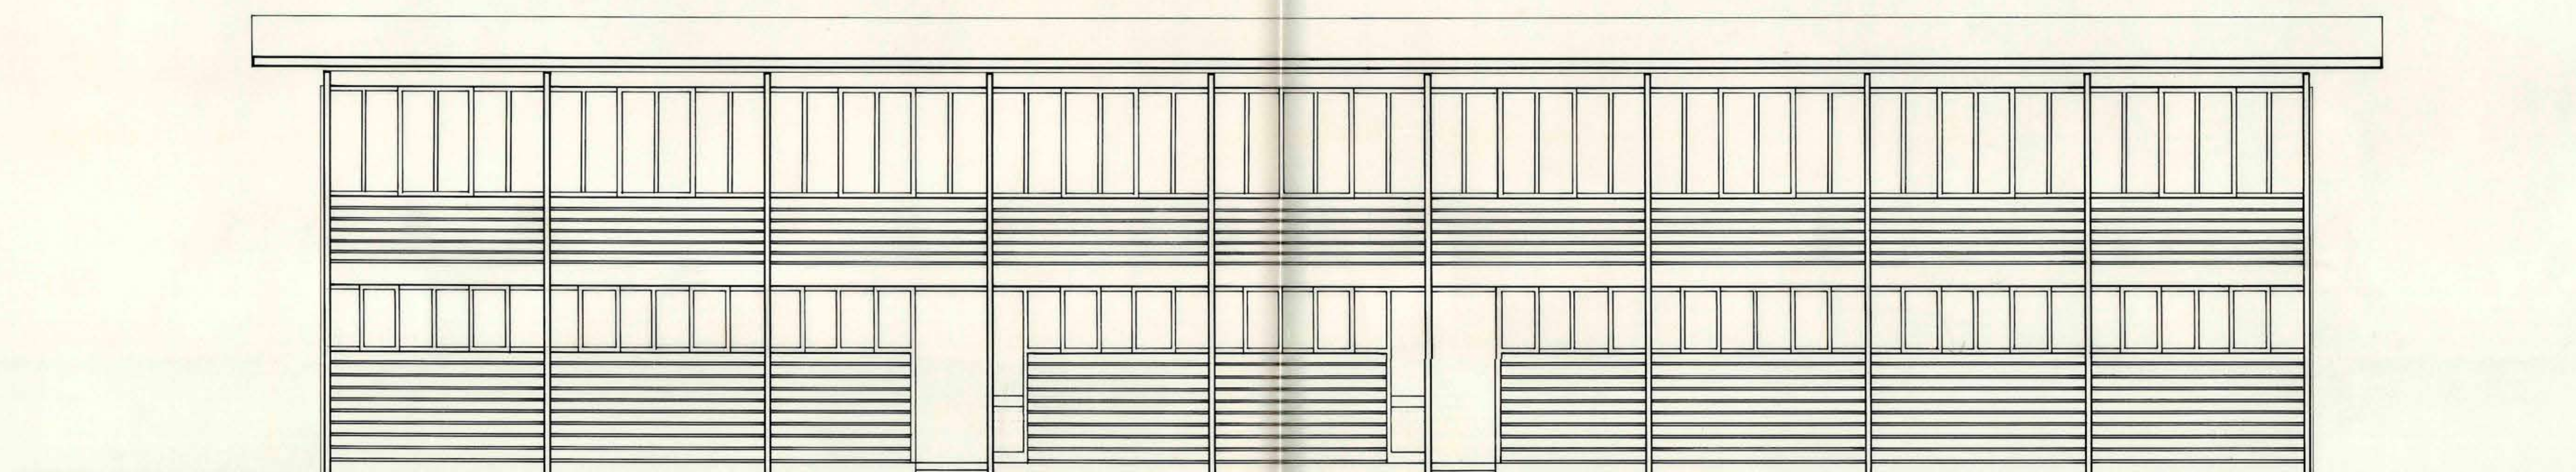

elevación sur

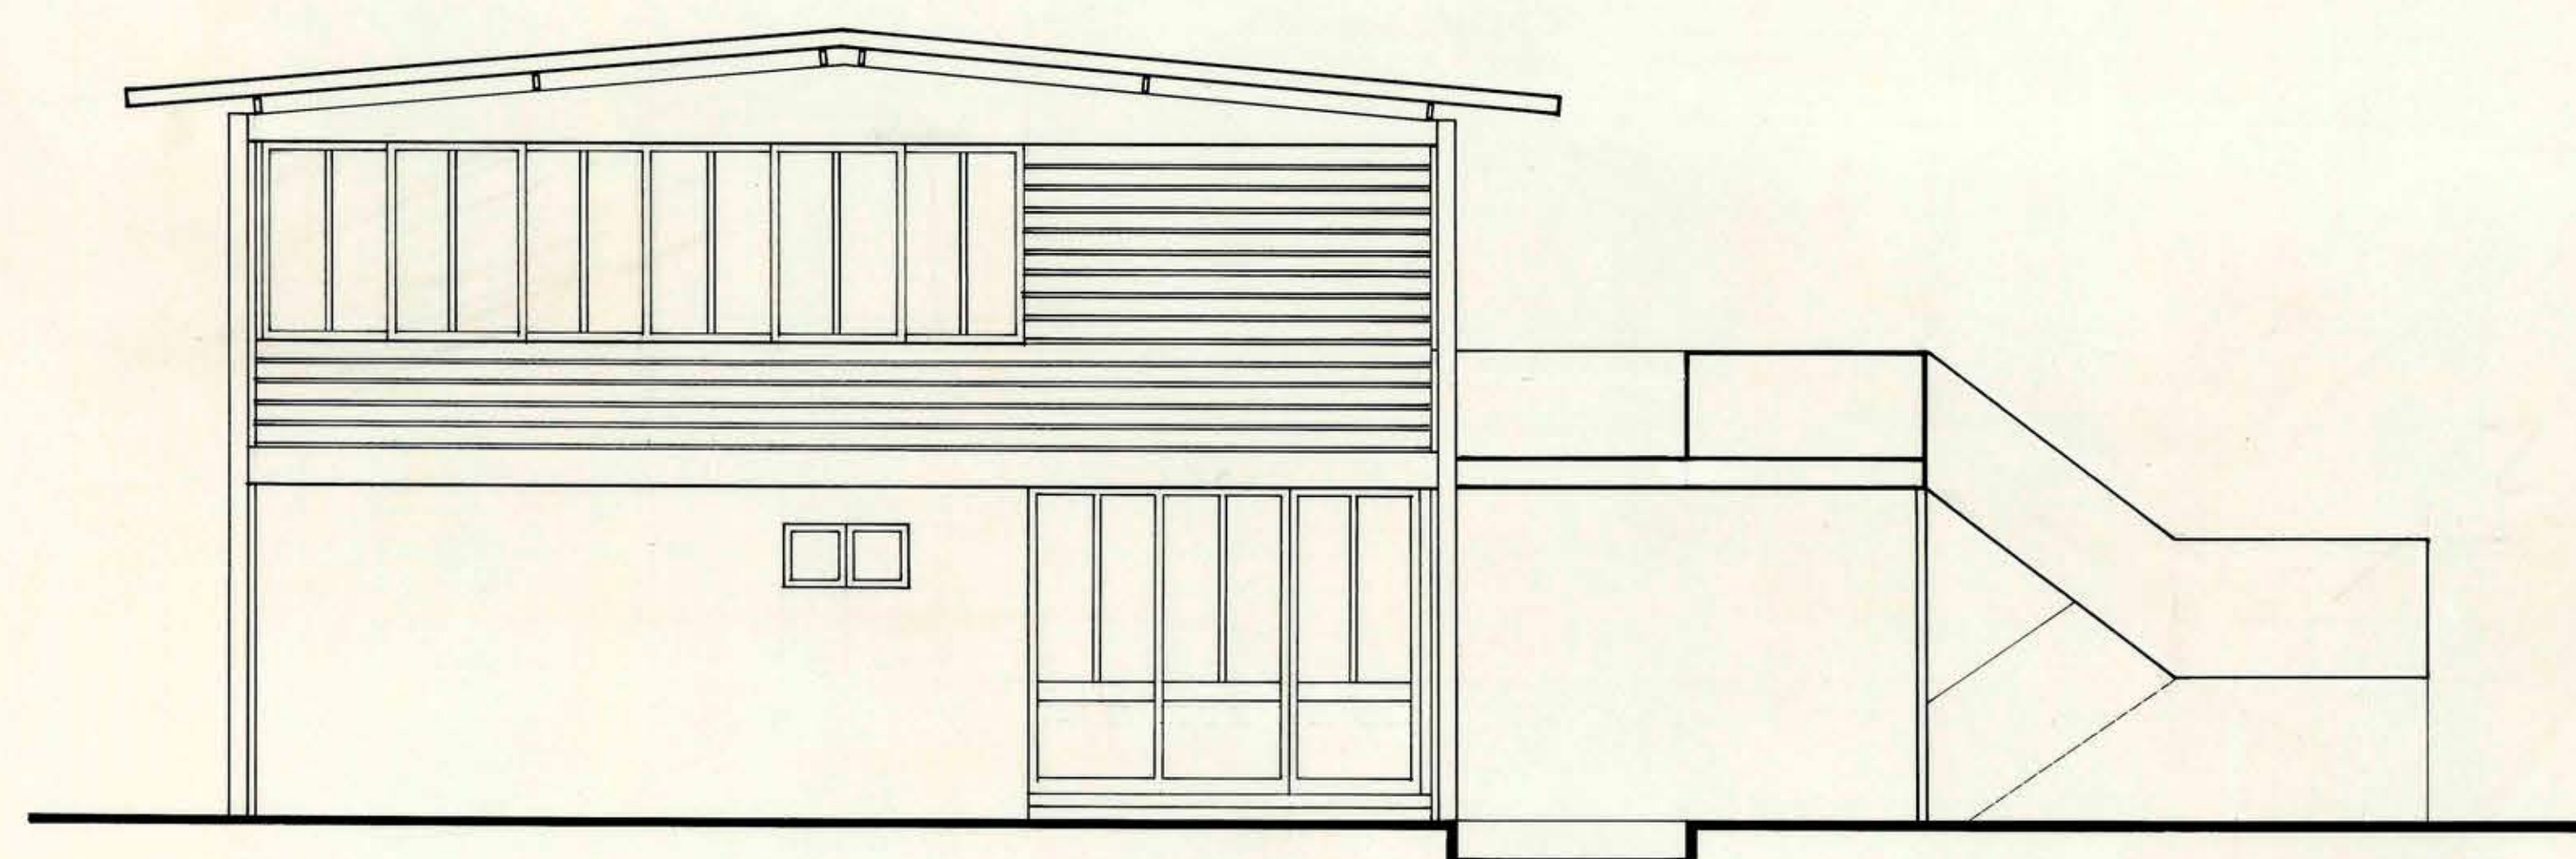

elevación poniente

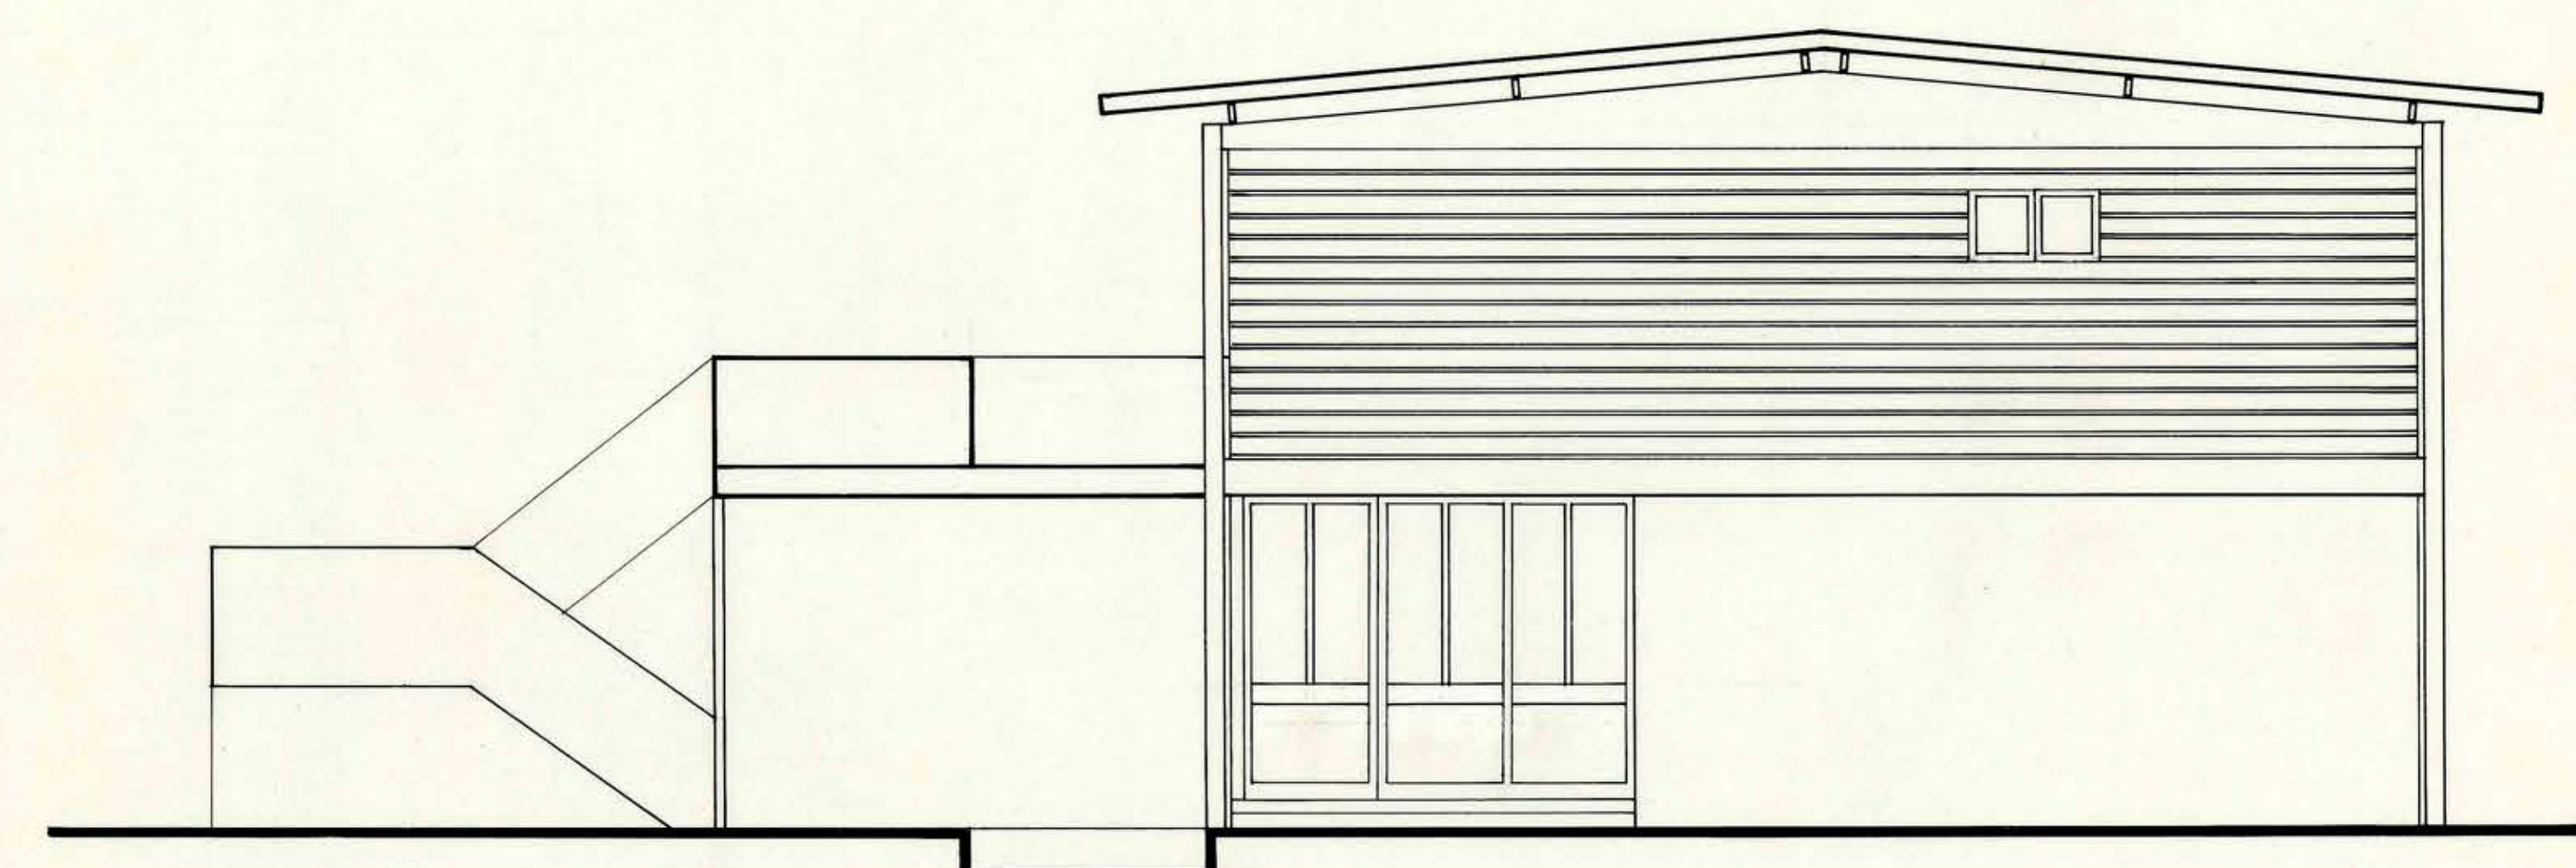

elevación oriente

MOP DIRECCION GENERAL DE OBRAS PUBLICAS
DIRECCION DE ARQUITECTURA

OBRA: SERVICIOS PUBLICOS

UBICACION: SAN VICENTE DE TAGUA - TAGUA

PLANO: ELEVACIONES REGISTRO CIVIL E IDENTIFICACION

ARQUITECTO: H. MENDOZA J. NEELY L. PRADO

PROYECTISTA: Vº Bº ARTO. JEFE

DEPTO. PROYECTOS

FECHA DEL CONTRATO: 15-2-72

CONTRATISTA: N° DEL CONTRATO

SUPERFICIE: ESCALA 1:50

Pº 6

FECHA 15-2-72